

Boerderij Landlust


Erf ontwerp | 11-02-2025

DaF—architecten

Beukelsdijk 101
3021 AE Rotterdam
010-2621706

info@dafarchitecten.nl
www.dafarchitecten.nl


erf 1
erf 2

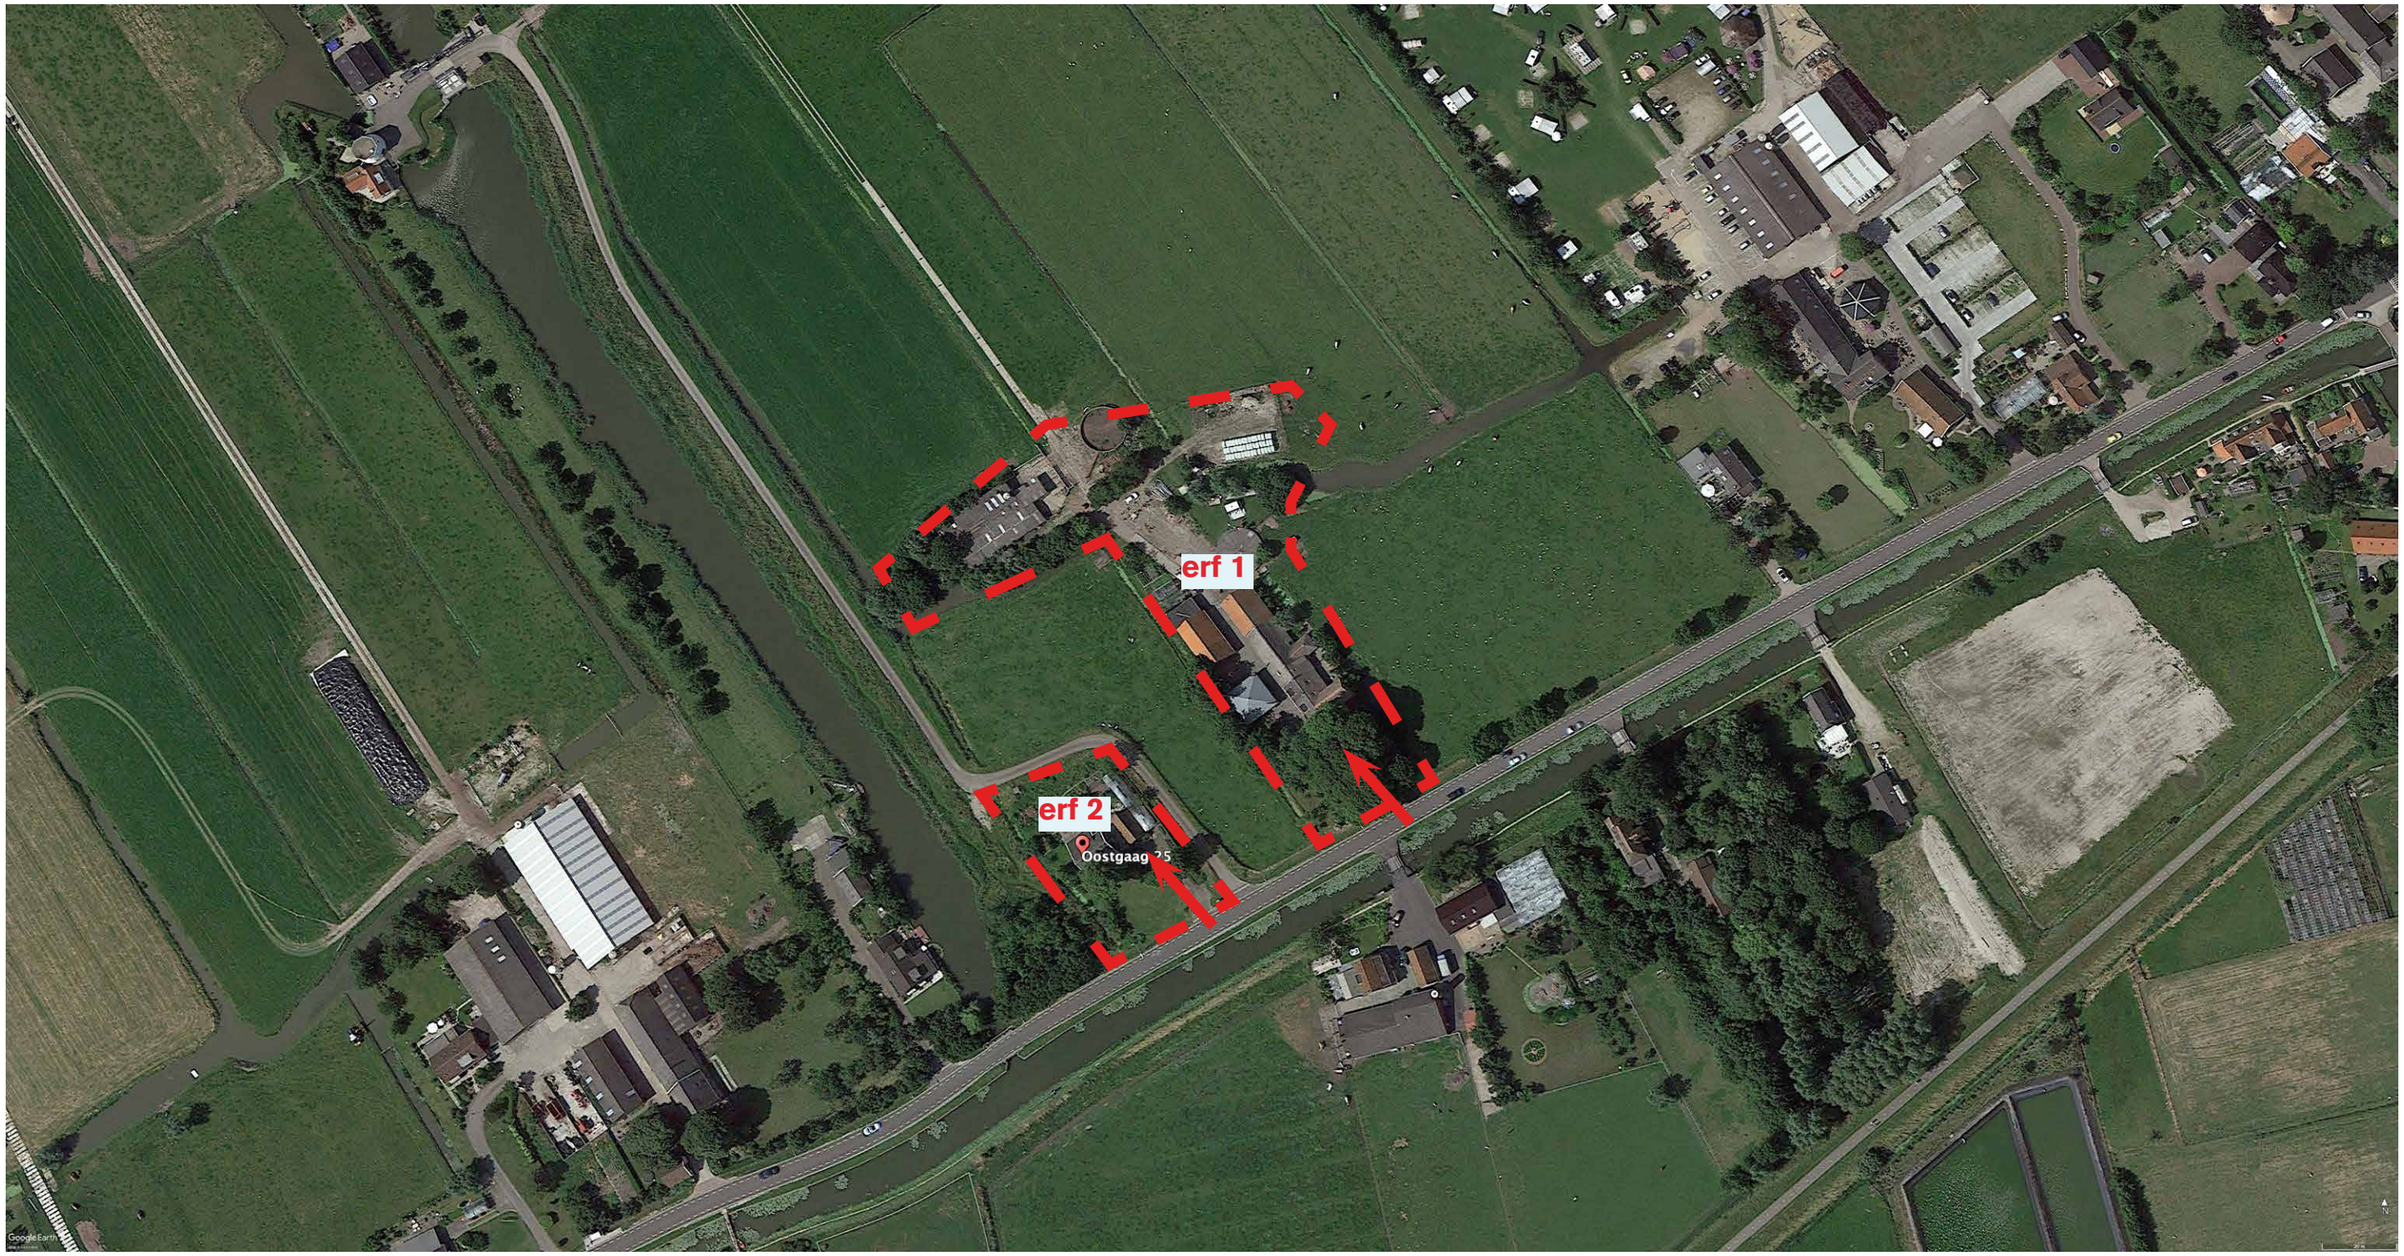


Luchtfoto 2013

DaF-architecten | 11-02-'25



Luchtfoto 2020

DaF-architecten | 11-02-'25

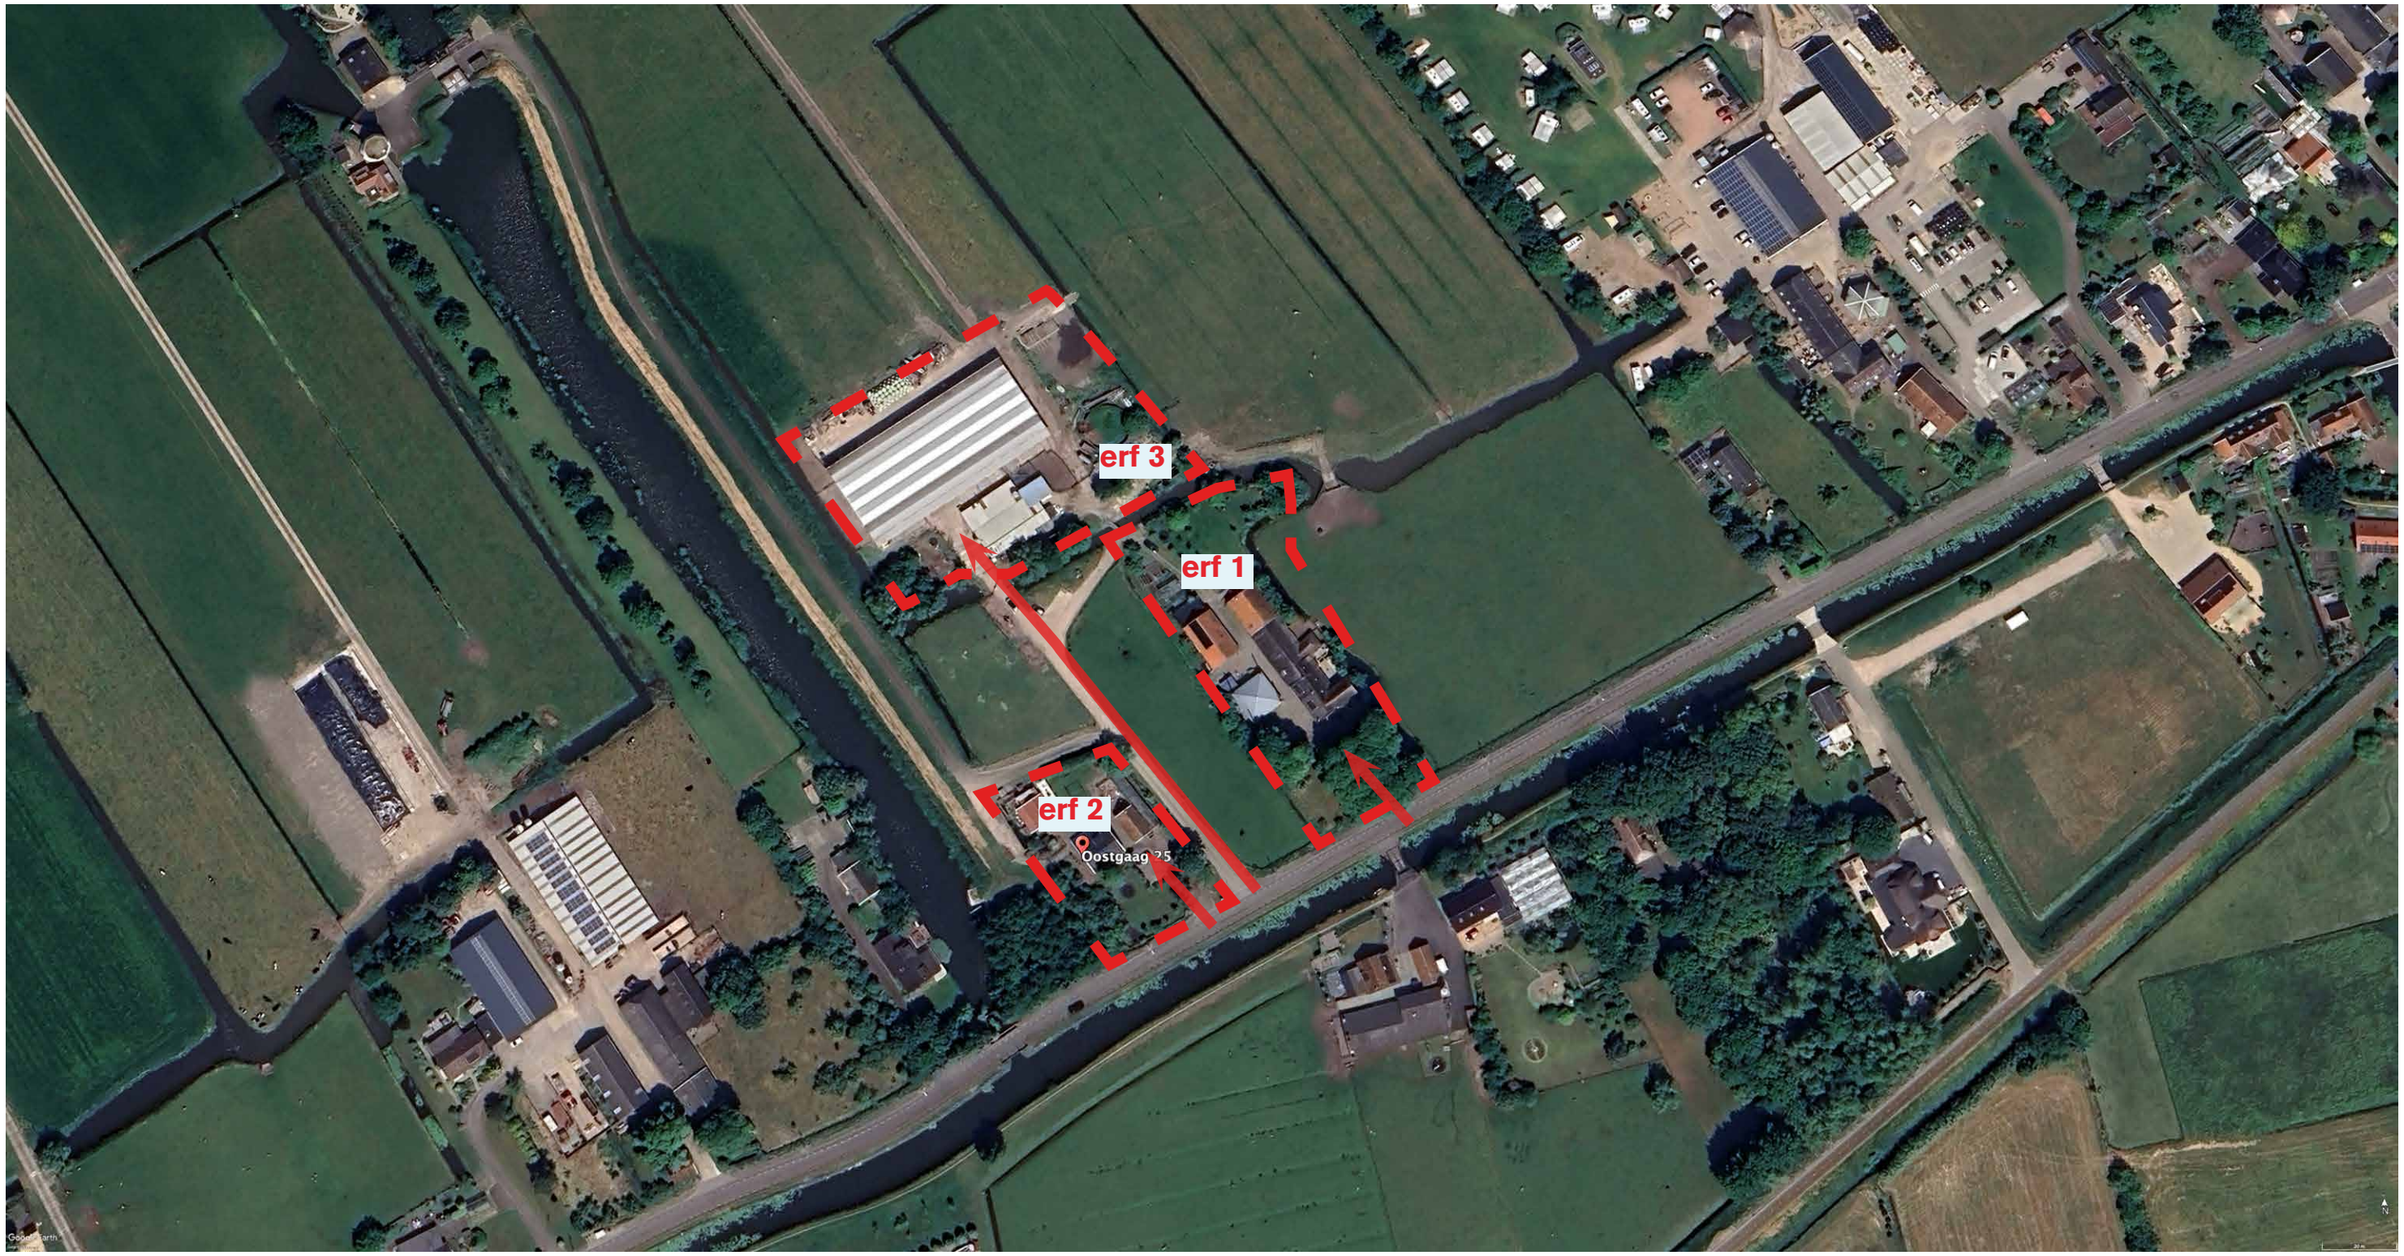

Luchtfoto 2023

DaF-architecten | 11-02-'25



mooie doorkijk door stal



de horizon is zichtbaar vanaf de weg
weide als etalage



oude erfstructuur en organisch gevormde sloot



schuur met fijne schaal en organische gevelbekleding zijn een
mooi uitgangspunt voor de bezoekersruimten



zicht vanaf de weg



zicht op achterliggend landschap, vanaf de weg





entree opruimen en verduidelijken



schuur opknappen



terrein opruimen



schuur opknappen, entree opruimen en verduidelijken



grote bomen langs entree, knot(wilgen) langs slootkant



hagen langs boomgaard



boomgaard



twee bomen markeren entree




hergebruik trottoirtegels


voederhaag






LLU

tekening: erf bestaand	nr : 01	schaal: 1:600	papierformaat: A3
project : Boerderij Landlust	fase: VO		
lokatie: Oostgaag 25a Maasland	datum: 18-04-2024		
opdrachtgever : Roel van Buuren	gewijzigd: 04-02-2025		

DaF-architecten
Beukelsdijk 101
3021 AE Rotterdam
t: 010-2621706
info@dafarchitecten.nl
www.dafarchitecten.nl

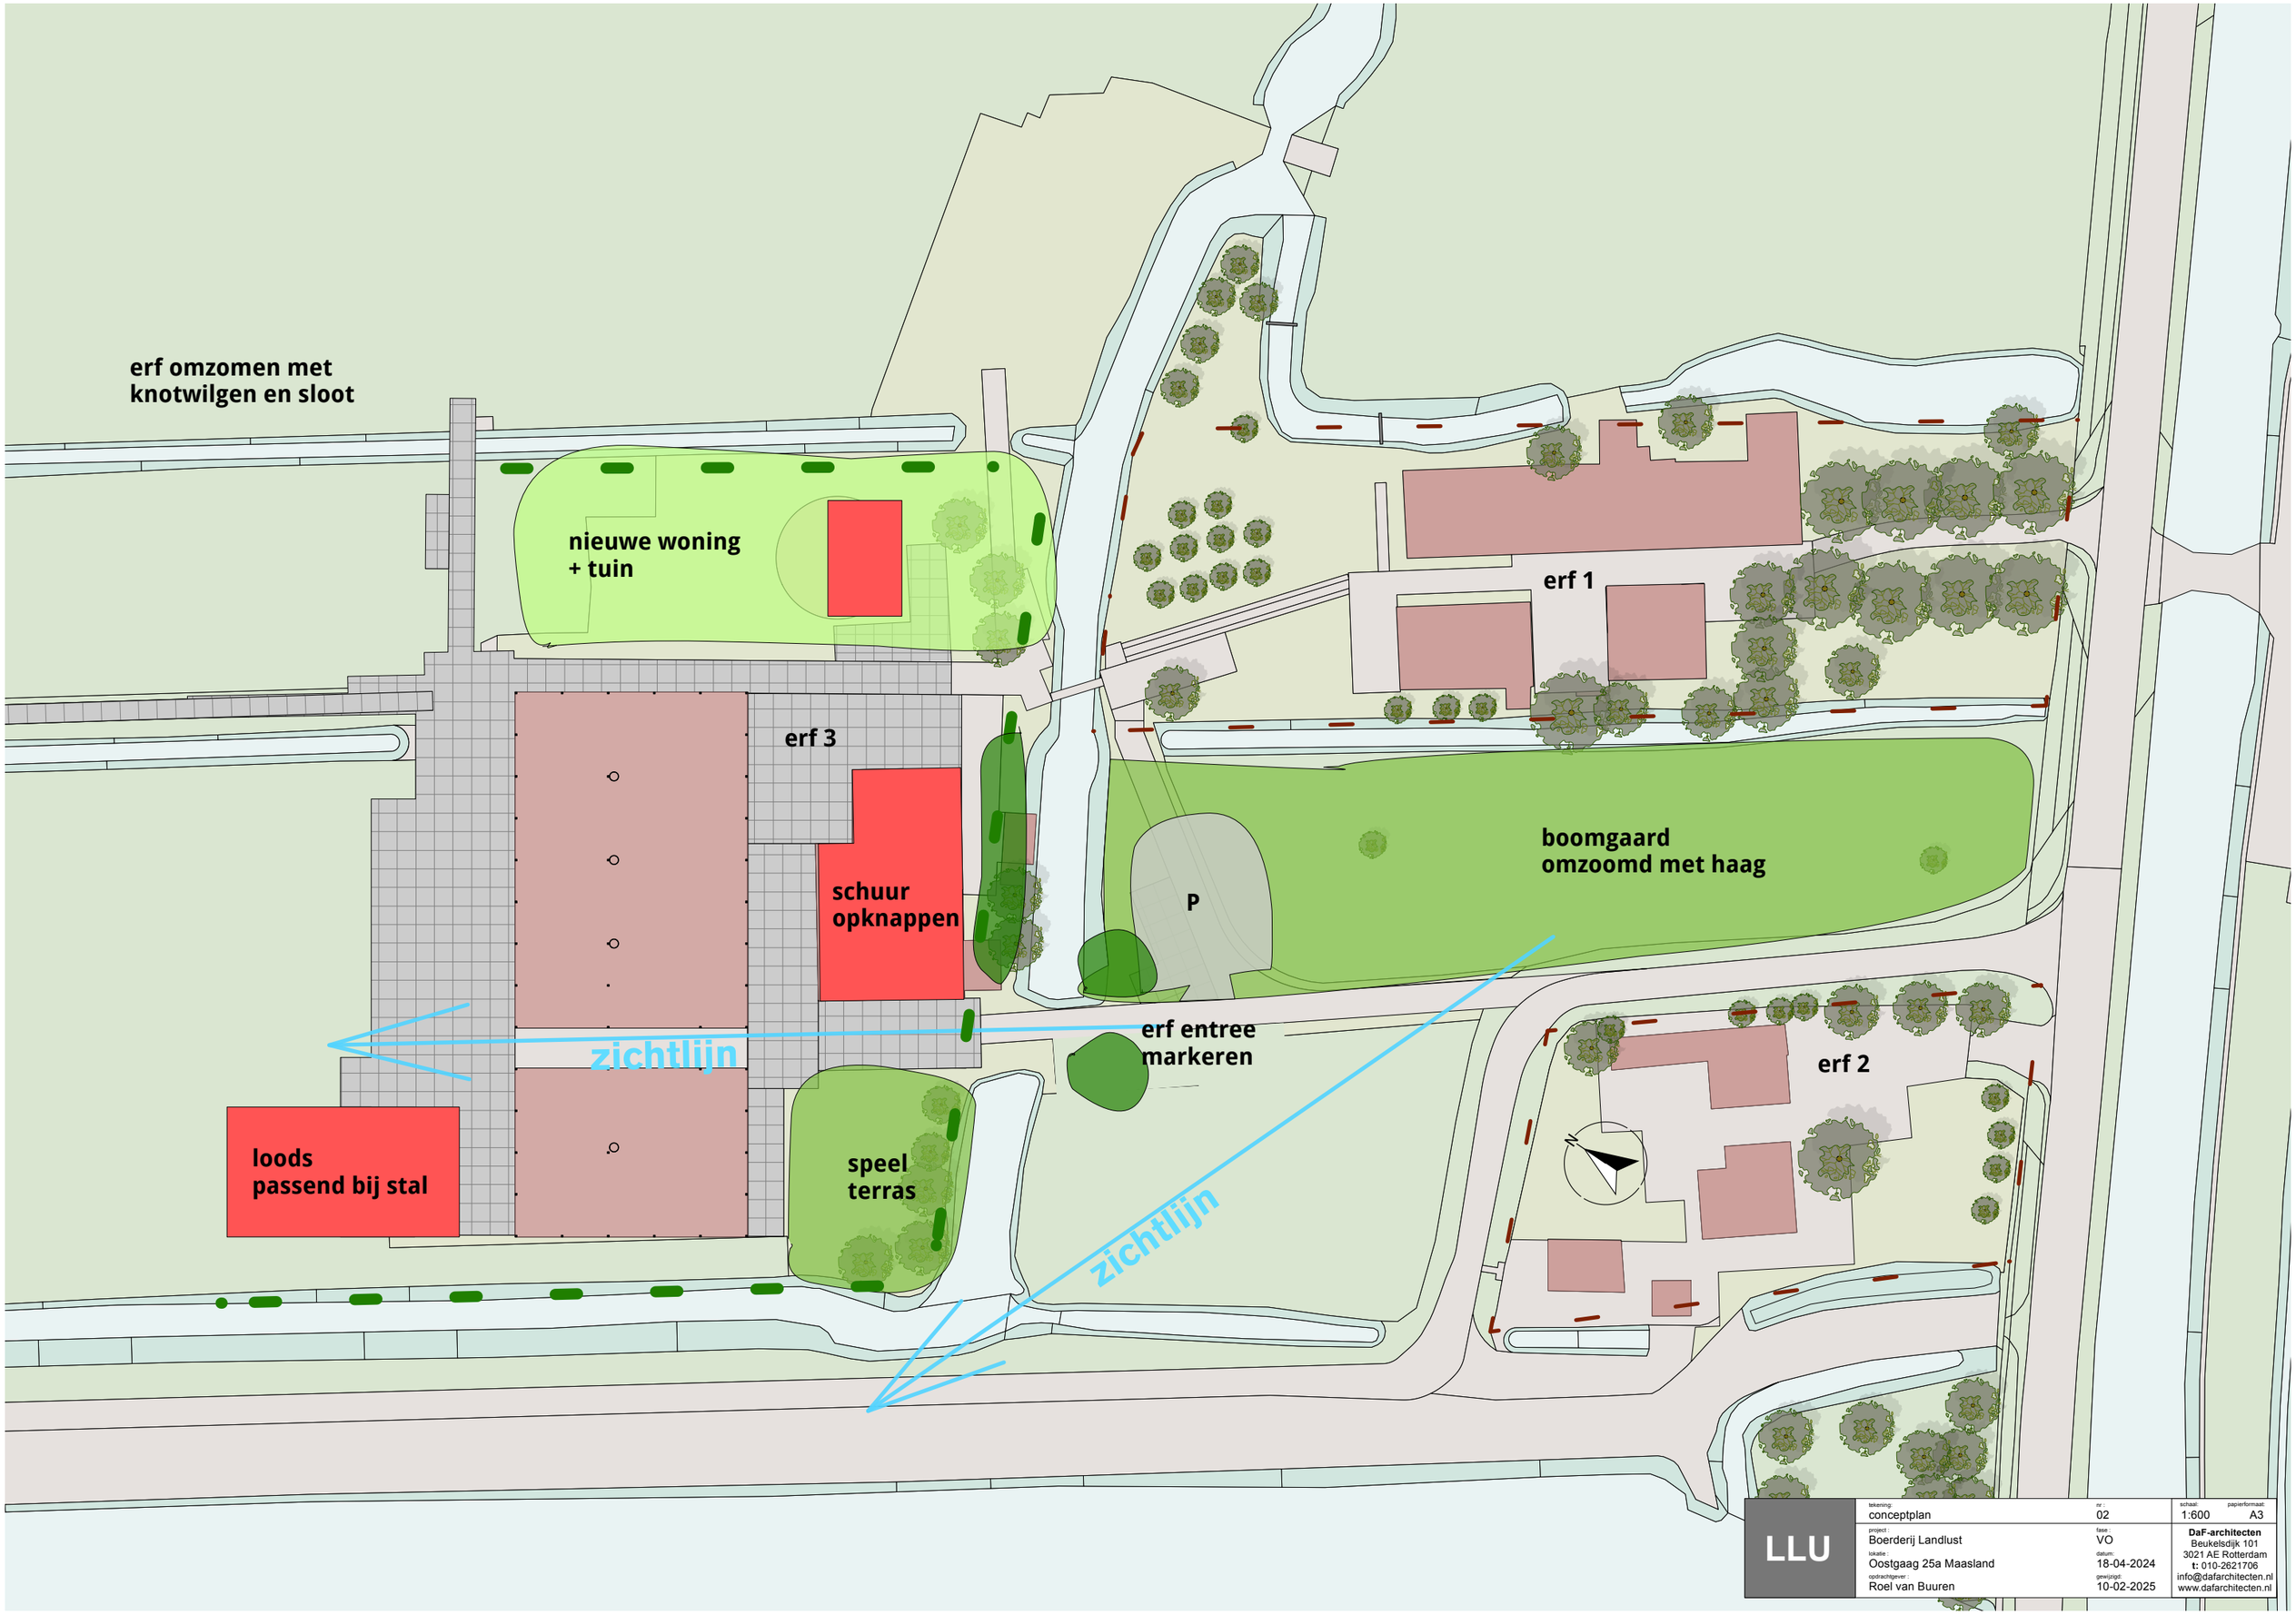

LLU	tekening: conceptplan	nr: 02	schaal: 1:600 papierformaat: A3
	project: Boerderij Landlust	fase: VO	DaF-architecten Beukelsdijk 101 3021 AE Rotterdam t: 010-2621706 info@dafarchitecten.nl www.dafarchitecten.nl
	locatie: Oostgaag 25a Maasland	datum: 18-04-2024	
	opdrachtgever: Roel van Buuren	gewijzigd: 10-02-2025	

Legenda

1) boomgaard en ruimte voor kleine dieren
2) omzoming met voederhaag ± 1,5 m. breed en 1,3 m. hoog
3) parkeren in de boomgaard, verharding van agriplaten en open spoorplaten
4) overloopparkeren, open spoorplaten in de berm
5) entree verduidelijken door verbreden water en 2 grote bomen ter markering
6) schuur vernieuwen
7) elzenbos verbreden en kruidentuin
8) speelterras met halfverharding, picknick tafels en een grote boom
9) afgeschermd erf met nieuwe woning
10) knotwilgen langs slootkant h.o.h. 5 m. voor afscherming met doorzicht
11) knotwilgen langs slootkant h.o.h. 3 m.
12) romney loods vervangen door loods passend bij stal
13) terrein opschonen en bestrating rechttrekken
14) kolommen van stal voorzien van klimplanten

boom bestaand
boom groot nieuw
boom klein nieuw
fruitbomen mix
knotwilg nieuw

(voeder)haag
woning op kaaskelder
3P privé
klimplanten
hooidr 175 m
werkplaats + magazijn 175 m²
fiets parkeren
terras
spelen
14P
7 x overloop parkeren
4 x overloop parkeren

LLU	tekening: erf nieuw	nr.: 03	schaal: 1:600 papierformaat: A3
	project: Boerderij Landlust	fase: VO	**DaF-architecten** Beukelsdijk 101 3021 AE Rotterdam t: 010-2621706 info@dafarchitecten.nl www.dafarchitecten.nl
	locatie: Oostgaag 25a Maasland	datum: 18-04-2024	
	opdrachtgever: Roel van Buuren	gewijzigd: 11-02-2025	