


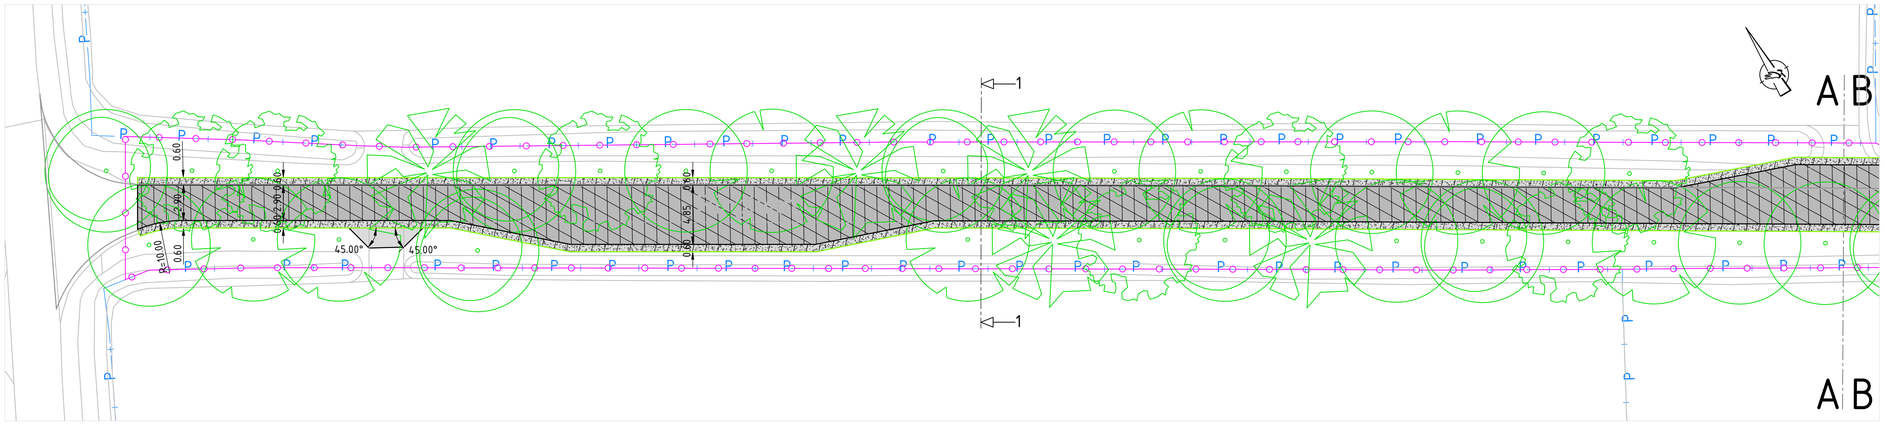


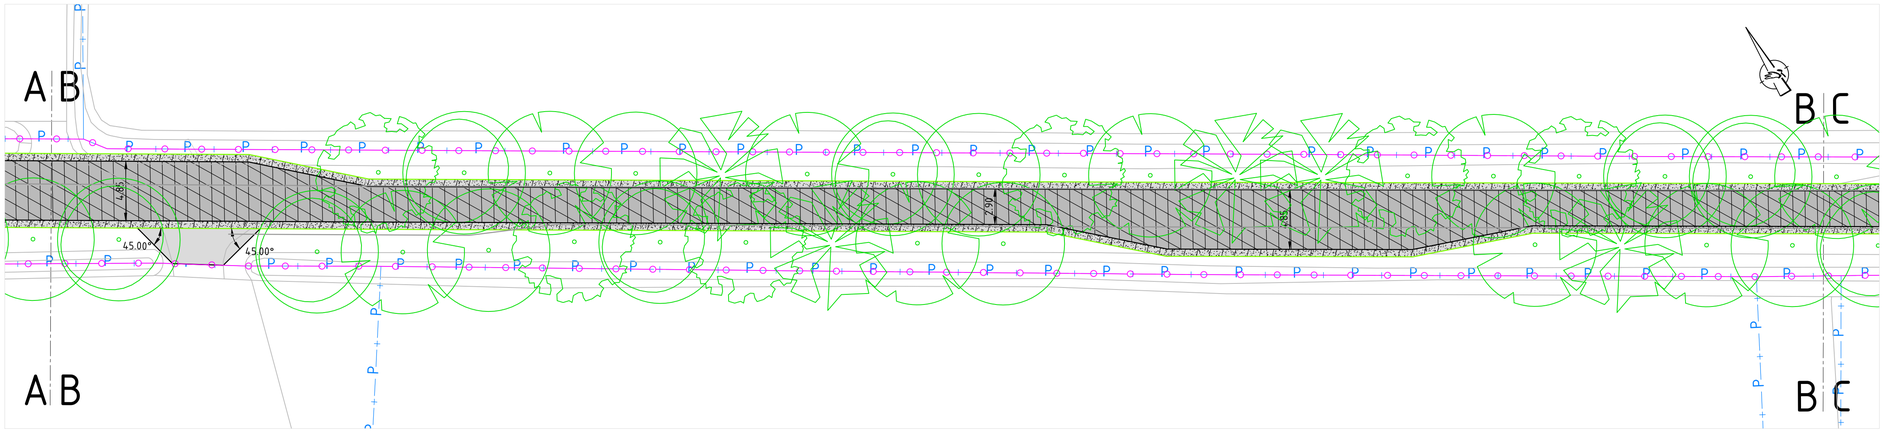

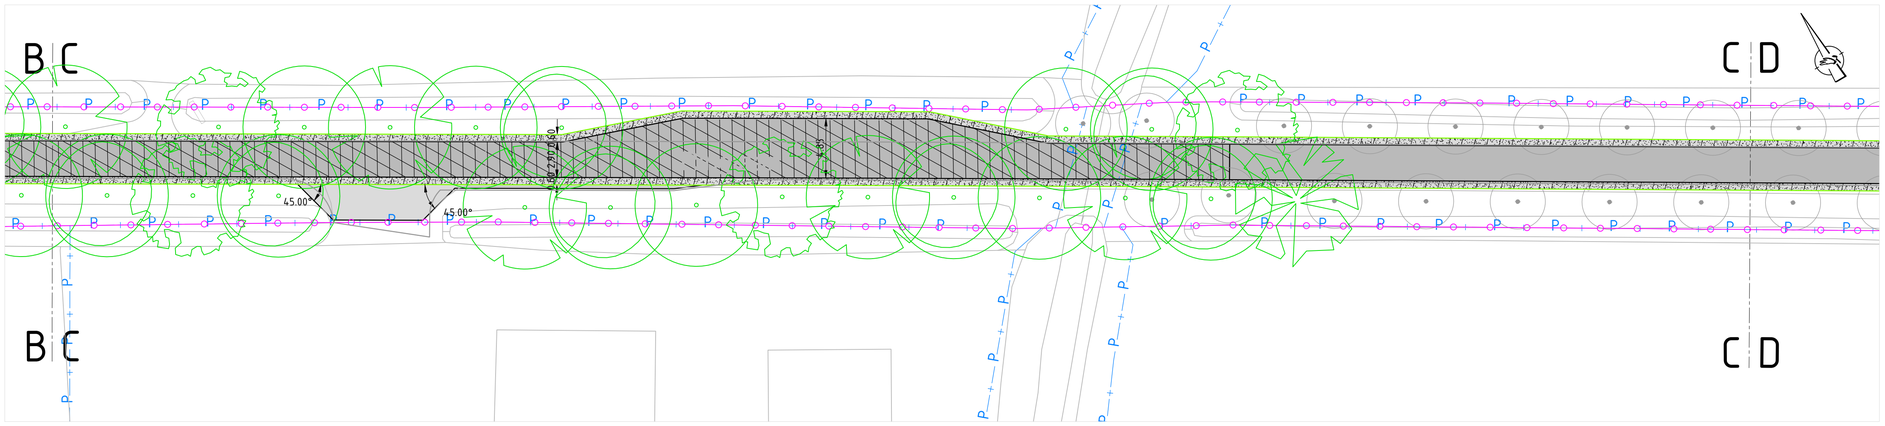

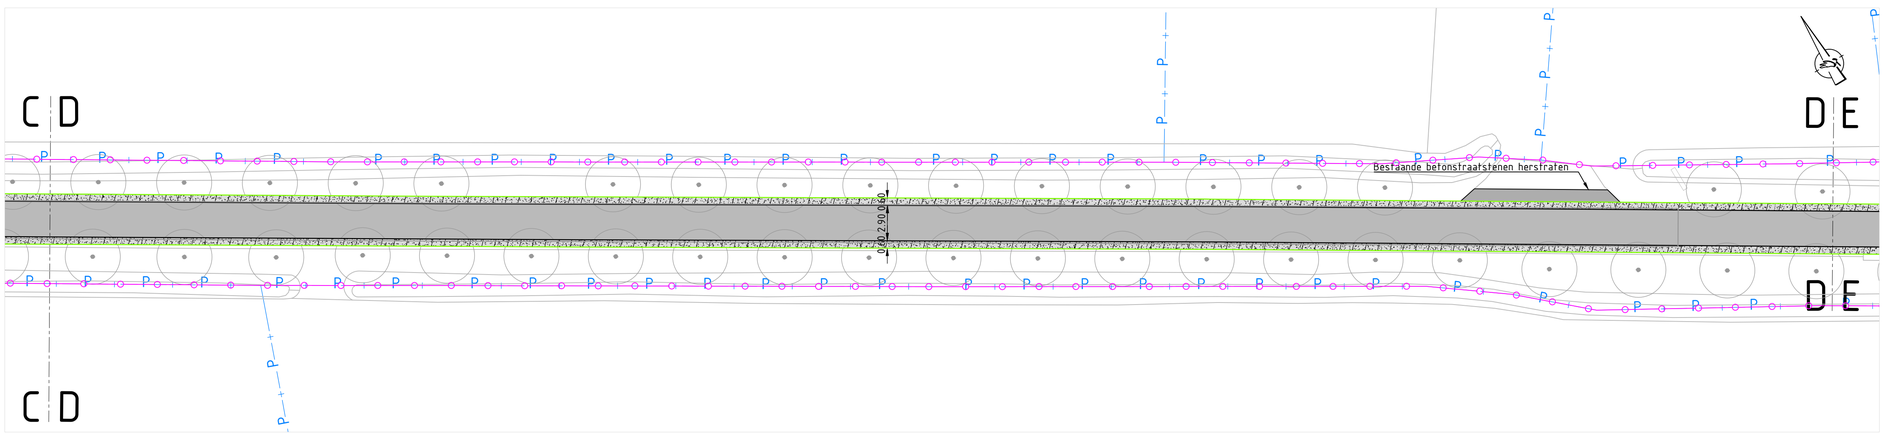


Legenda

Geometrie	Omschrijving
	Werkgrens
	Asfalt
	Bermbeton
P P	Perceelgrens

Arcering	Omschrijving
	Elementenverharding
	Bermbeton
	Gehele wegconstructie vervangen
	Asfalt (nieuwe deklaag)

Symbool	Omschrijving
	Bestaande boom
	Tilia x europaea 'Euchlora'
	Carpinus betulus
	Ulmus laevis
	Quercus robur
	Acer platanoides

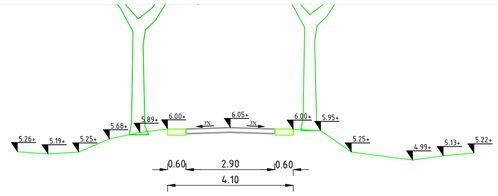

Profiel 1-1



Maten in meters, materiaalmaten in millimeters en hoogtematen in meters t.o.v. N.A.P., tenzij anders vermeld

Versie	Datum	Tekenaar	Wijziging
2	28-08-2023	R.JansenopdeHaar	afstand tussen bomen naar 7 meter
-	-	-	-
-	-	-	-
-	-	-	-
-	-	-	-
-	-	-	-

Situatietekening, schaal 1:2000

gemeente Barneveld

De Glind
Reconstructie Ringlaan
Vernieuwen rijbaan asfalt met bermbeton
Definitief ontwerp

L-C

Getekend	A. Bockting
Datum	28-8-2023
Schaal	1:250
Tekeningnummer	21-009-D01
Status	Definitief
Formaat	A1
Filenaam	C-21009-D01-NIEUWESITUATIE-C02-20230828.dwg