Zonnepark

HOOFDWEG

200
114
100
63
ca. 50 m
ca. 98 m
ca. 10 m
136
104
56
130
160
25
20
Hoofdweg

LEGENDA

- Bestaande bomen
  Indicatief weergegeven
- Ontwikkelen rietkragen langs verflauwde talud
  Behoud zicht op akkerland
- Ontwikkelen struweelsingel bestaande uit bes en noten dragende inheemse soorten
- Kruidenrijk grasland
- Grasland extensief onderhoud
- Bijenhotel
- Aanleg van takkenrillen
- Onderhoudspad (halfverharding) nestellocaties voor de wilde bij
- Keerpunt
- Hekwerk
- Struinpad
- Potentiële voortzetting struinpad i.h.k.v. Groene Carre Noord
- Opslagcontainer
- Omvormer/travostation Inkoopstation (buiten hekwerk)
- Hoofdingang
- Plangrens

www.labeltien.nl
info@labeltien.nl

OPDRACHTGEVER
TPSolar
Melbournestraat 9
1175 RM Lijnden
info@TPSolar.nl

PROJECTNAAM
Zonnepark Hoofdweg


ONDERDEEL
Landschappelijke inpassing

GETEKEND DOOR
L. Grote Gansey


DATUM
januari 2024

SCHAAL
1:1500


LABELTIEN
TUIN & LANDSCHAP

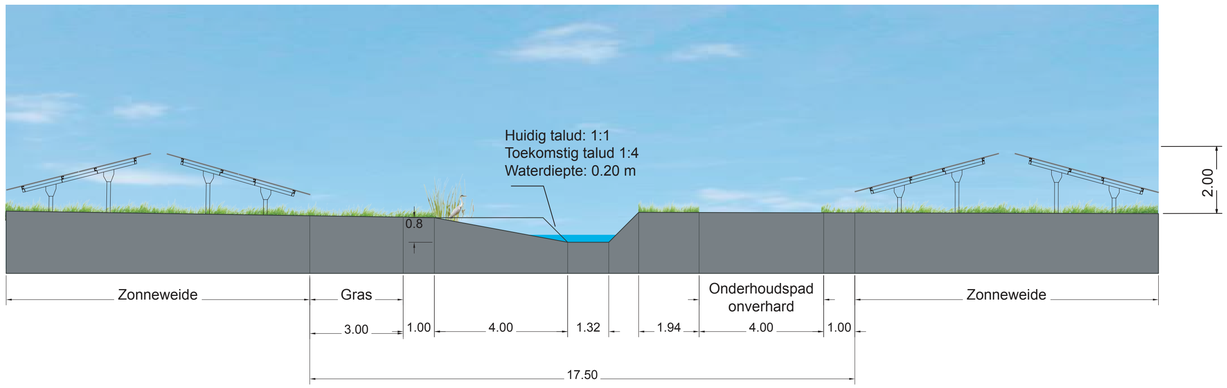


Profiel 1.

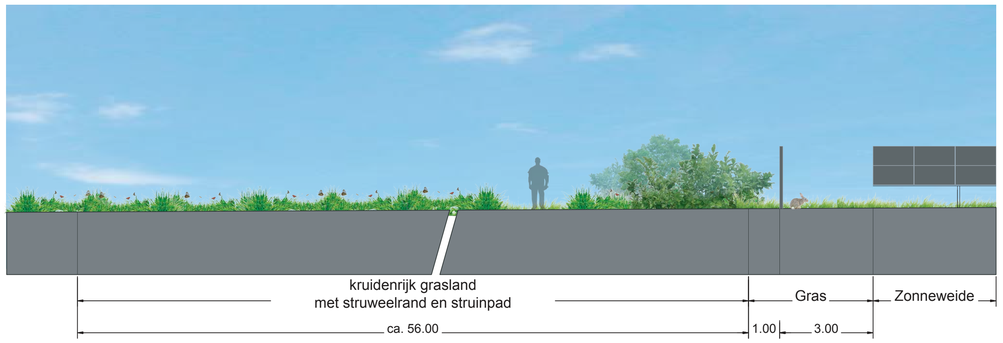


Profiel 2.

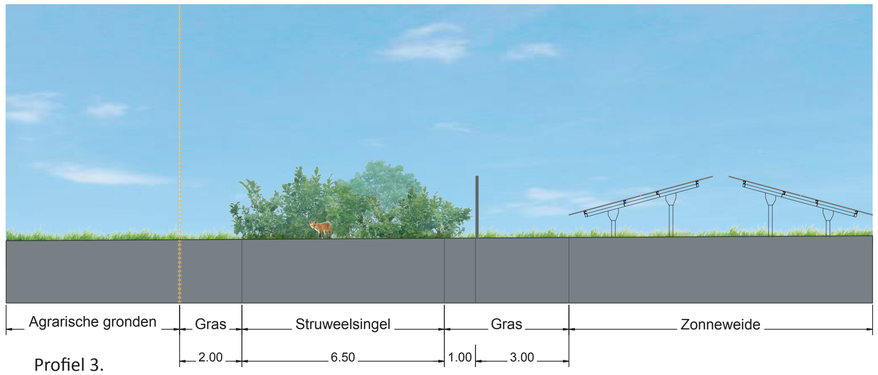


Profiel 3.

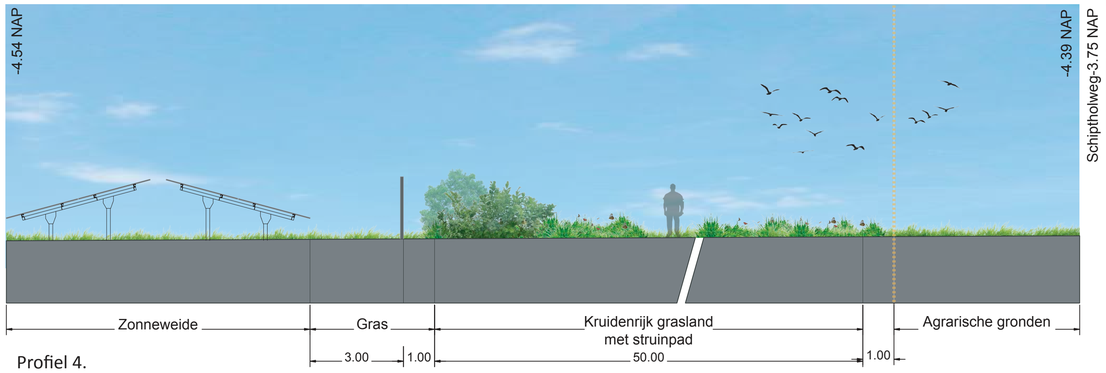


Profiel 4.

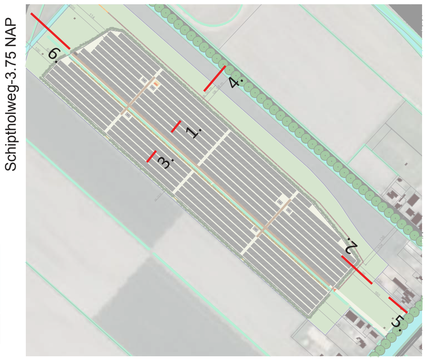

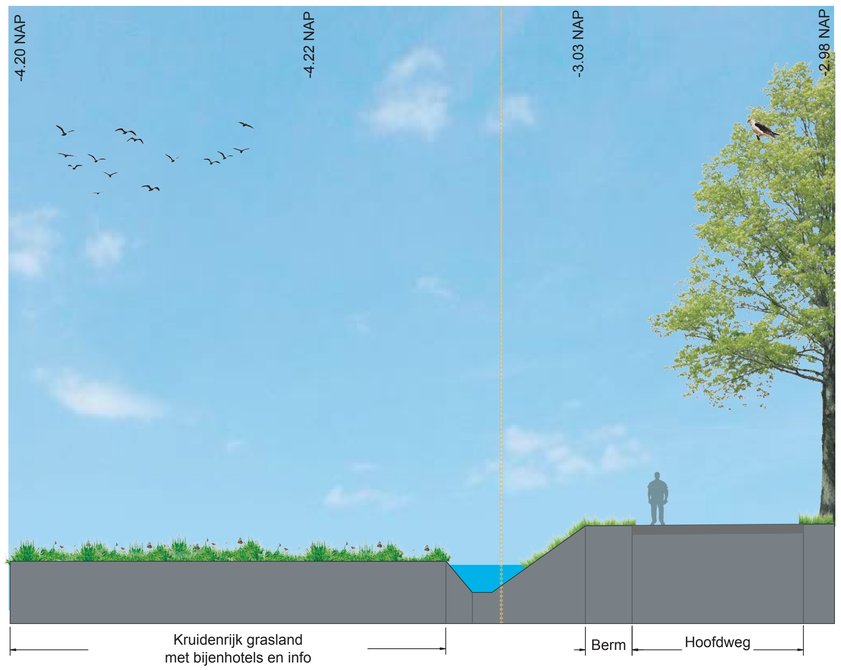

Profiel 5.

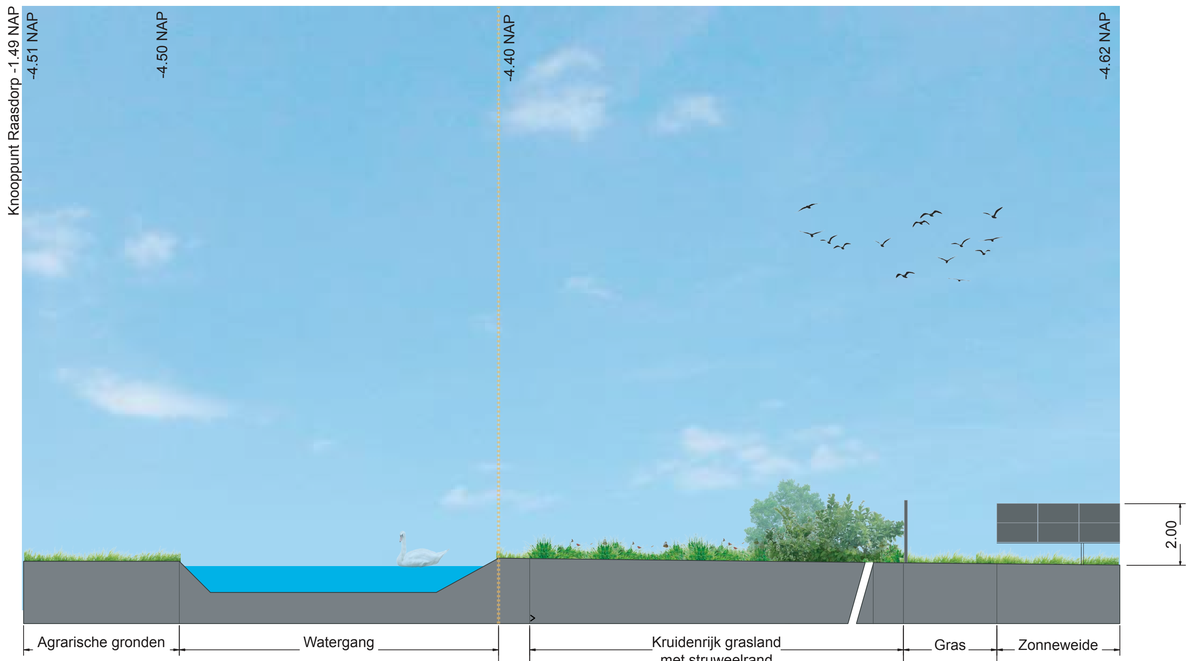

Profiel 6.

www.labeltien.nl
info@labeltien.nl

OPDRACHTGEVER
TPSolar
Melbournestraat 9
1175 RM Lijnden
info@TPSolar.nl

PROJECTNAAM
Zonnepark Hoofdweg

ONDERDEEL
Profielen

GETEKEND DOOR
L. Grote Gansey

DATUM
januari 2024

SCHAAL
1:100

LABELTIEN
TUIN & LANDSCHAP

Zonnepark
HOOFDWEG

Schipholweg

Rijksweg A5

200
114
100
63
ca. 50 m
ca. 98 m
ca. 10 m
136
104
56
130
160
125
120

LEGENDA

- Bestaande bomen
  Indicatief weergegeven
- Ontwikkelen rietkragen langs verflauwde talud
  Behoud zicht op akkerland
- Ontwikkelen struweelsingel bestaande uit bes en noten dragende inheemse soorten
- Kruidenrijk grasland
- Grasland extensief onderhoud
- Bijenhotel
- Aanleg van takkenrillen
- Onderhoudspad (halfverharding) nestellocaties voor de wilde bij
- Keerpunt
- Hekwerk
- Struinpad
- Potentiële voortzetting struinpad i.h.k.v. Groene Carre Noord
- Opslagcontainer
- Omvormer/travostation Inkoopstation (buiten hekwerk)
- Hoofdingang
- Plangrens
- Tracé voorzorgsmaatregelen buisleiding gevaarlijke inhoud

www.labeltien.nl
info@labeltien.nl

OPDRACHTGEVER
TPSolar
Melbournestraat 9
1175 RM Lijnden
info@TPSolar.nl

PROJECTNAAM
Zonnepark Hoofdweg

ONDERDEEL
Landschappelijke inpassing

GETEKEND DOOR
L. Grote Gansey

DATUM
januari 2024

SCHAAL
1:1500

LABELTIEN TUIN & LANDSCHAP