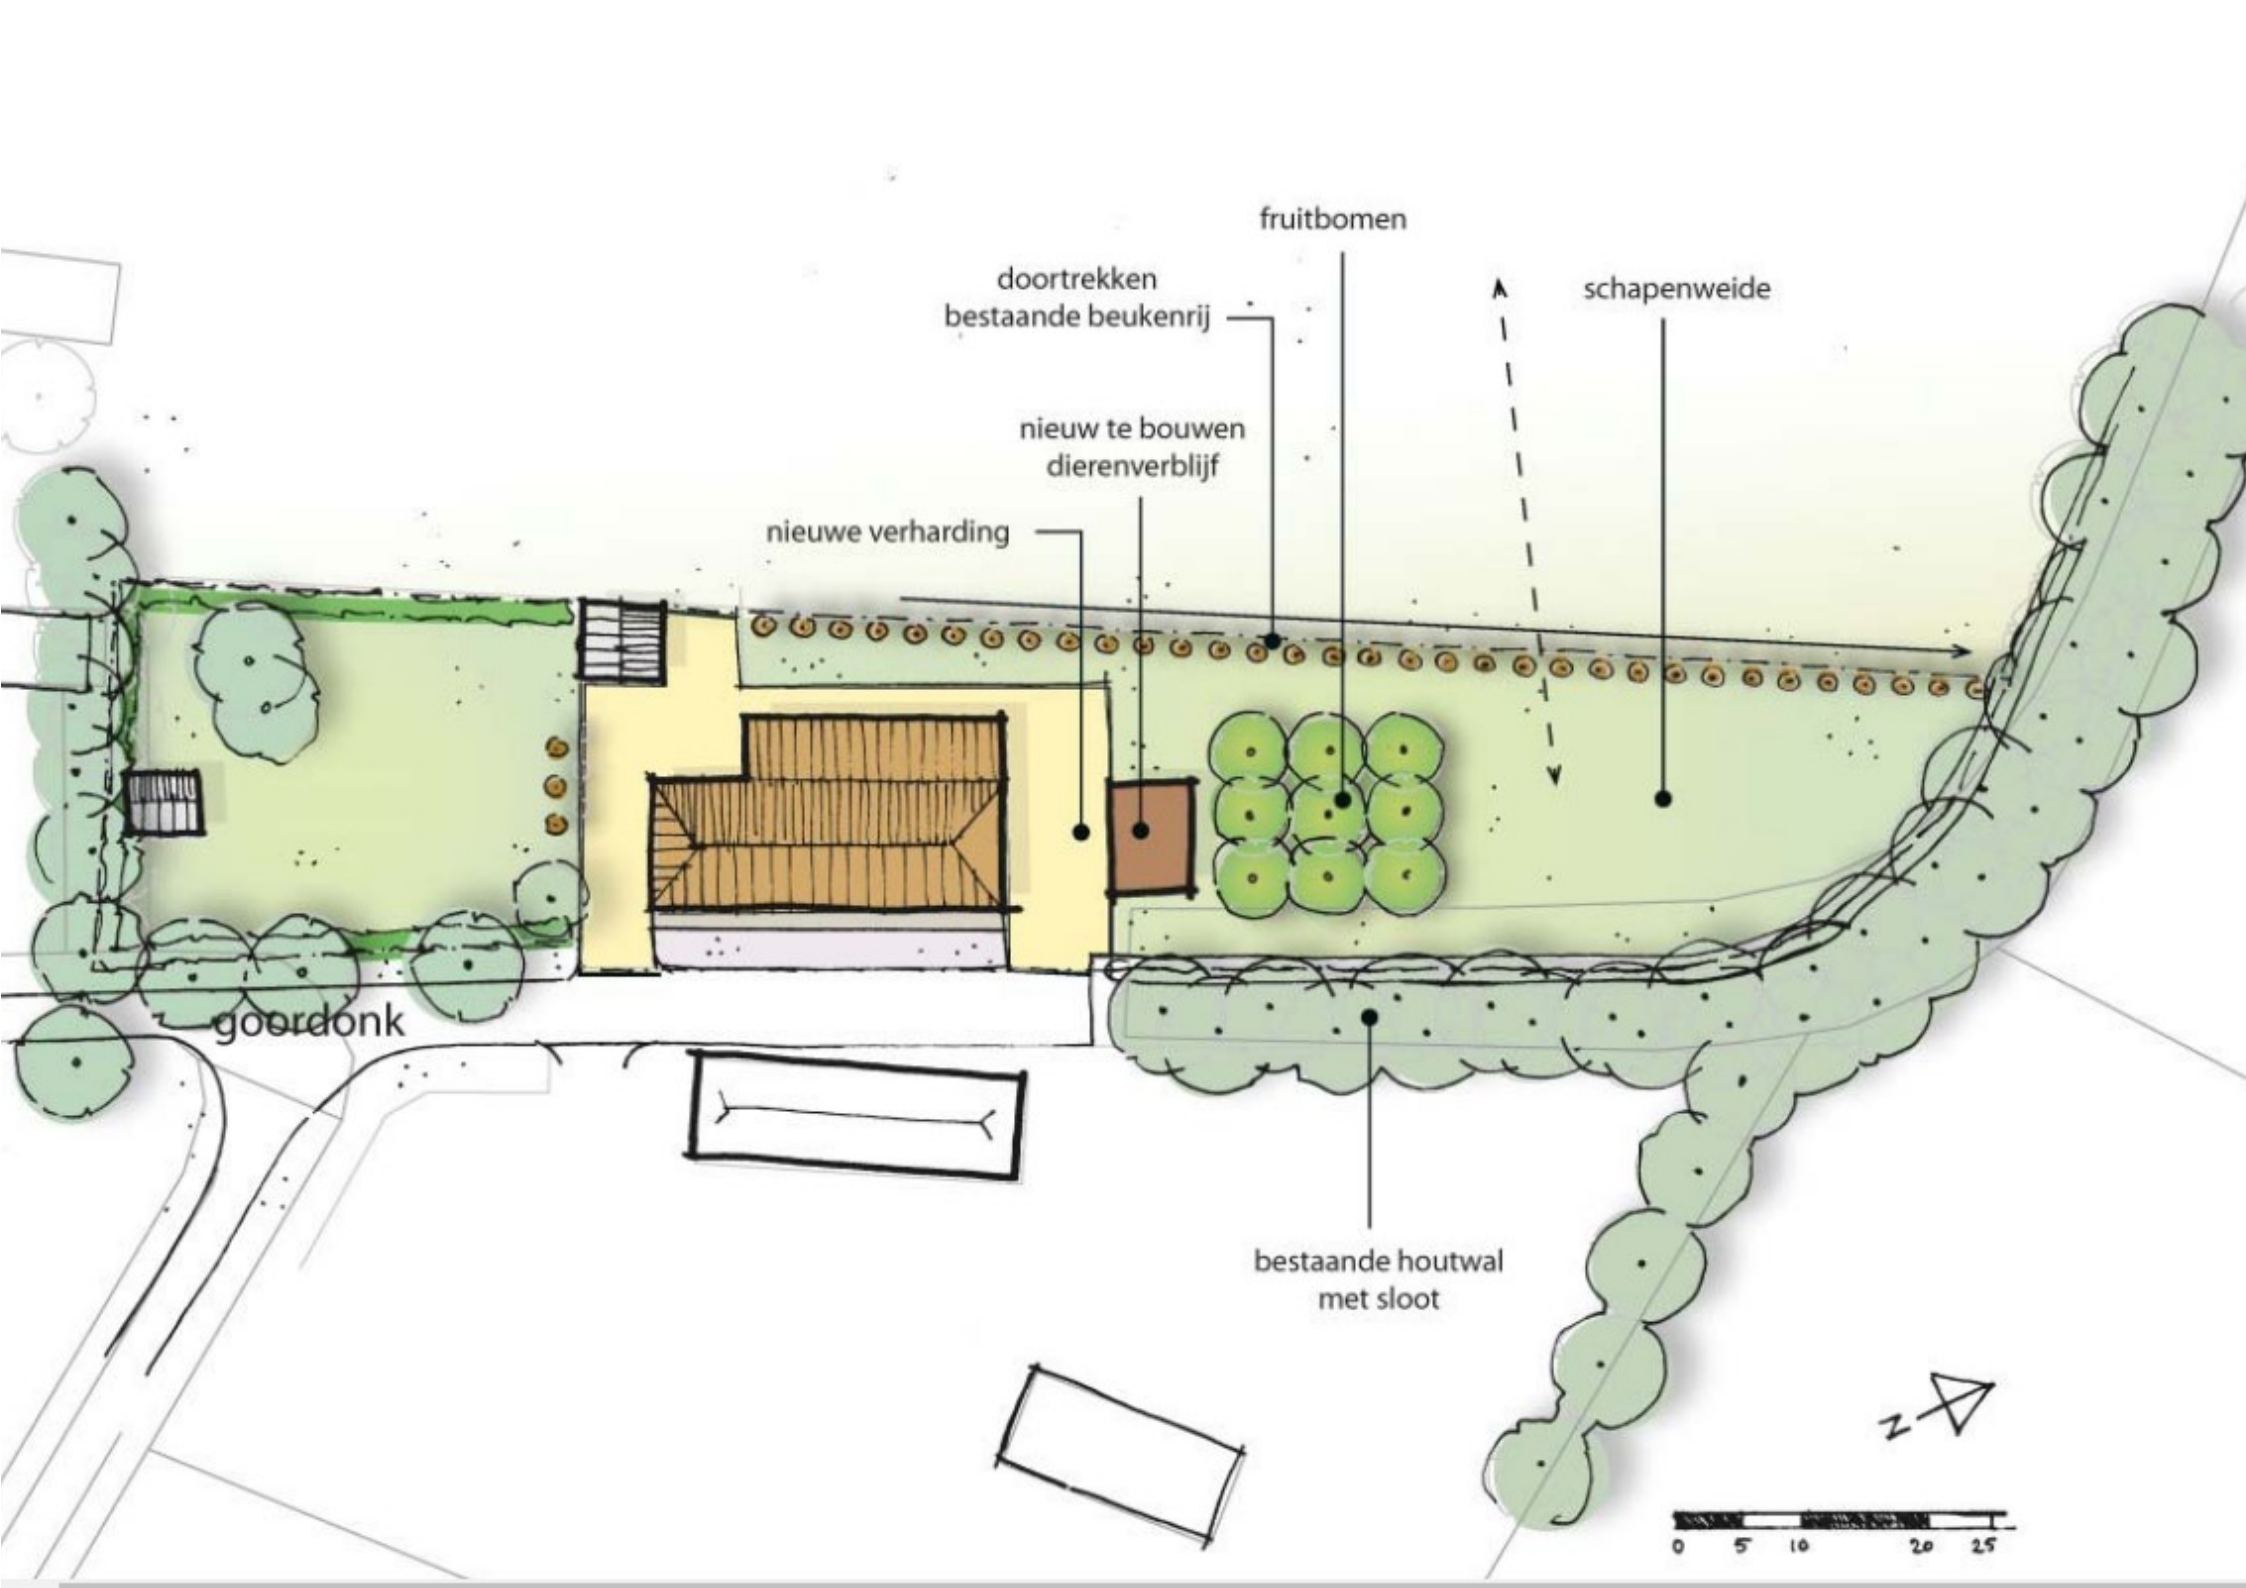

fruitbomen
doortrekken
bestaande beukenrij
schapenweide
nieuw te bouwen
dierenverblijf
nieuwe verharding
goordonk
bestaande houtwal
met sloot
N
0
5
10
20
25