



voorgevel

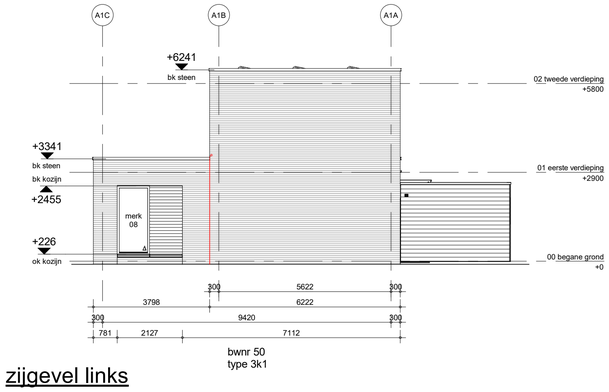


bwnr 50
type 3k1

zijgevel links

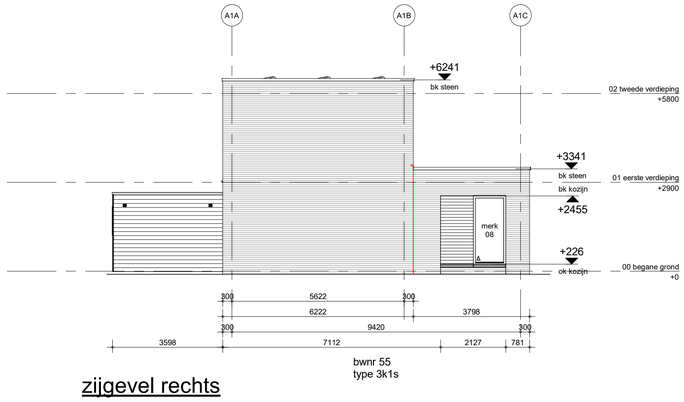

bwnr 55
type 3k1s

zijgevel rechts

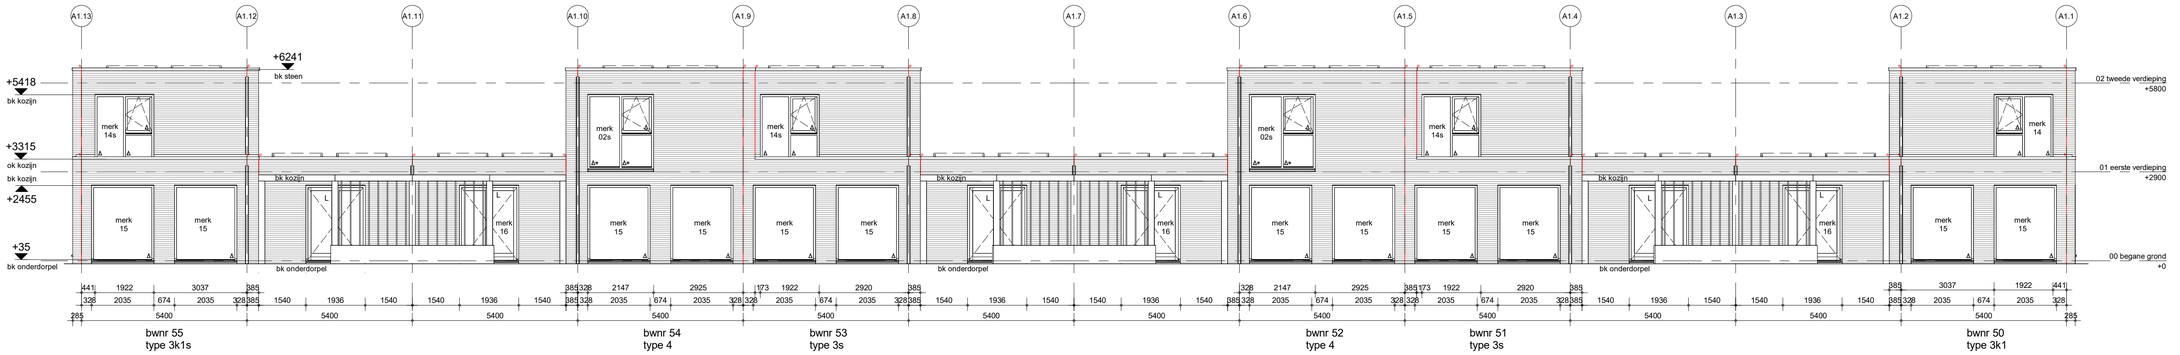

achtergevel

Natuurinclusieve maatregelen in de gevel conform opgave Landscape & Urban Design
"Natuurinclusiviteit Hofpark Houten - 4 juni 2025"

knipvoeg

L= loopdeur

✳ doorvalveilig glas

Δ zonwerend glas

Getekend is de mogelijke situering van de pv-panelen. Het
aantal pv-panelen in de basis wordt bepaald aan de hand van de
BENG berekening conform de eisen uit het Besluit Bouwwerken Leefomgeving (BBL) en BENG 2=0

bam
BAM Advies & Engineering
Regulierenring 6
Postbus 54
3980 CB Bunnik

project: 59 woningen Hofpark - Houten

getekend: ■ | schaal: 1:100


status: definitief | datum: 04-07-2025

omschrijving: blok 2A1 gevelaanzicht


project nr: 9816 | wijz.

tekening nr: **T-2A1-300**

formaat: A1

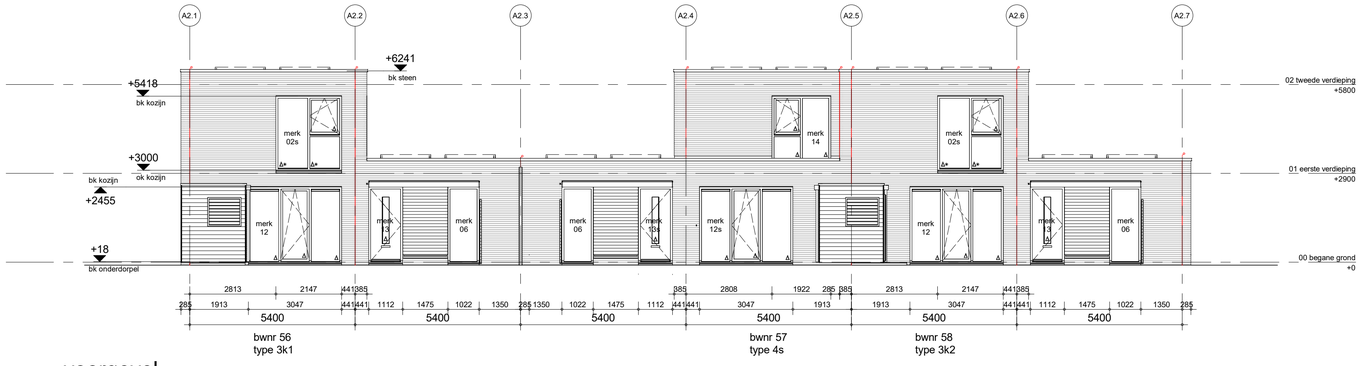


voorgevel

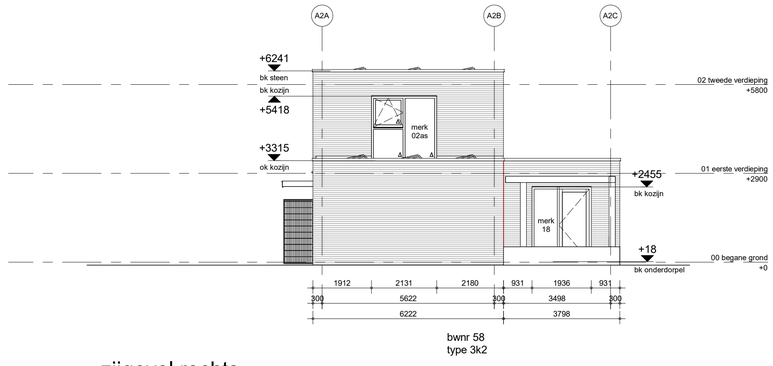

zijgevel rechts



achtergevel

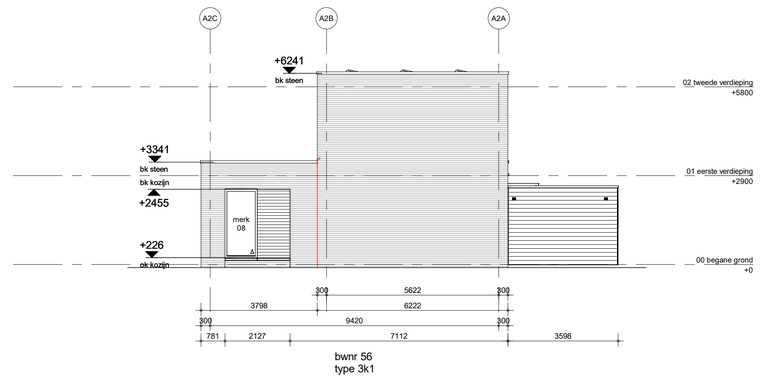

zijgevel links

knipvoeg

L= loopdeur

✳ doorvalveilig glas

∆ zonwerend glas

Getekend is de mogelijke situering van de pv-panelen. Het aantal pv-panelen in de basis wordt bepaald aan de hand van de BENG berekening conform de eisen uit het Besluit Bouwwerken Leefomgeving (BBL) en BENG 2=0

Natuurinclusieve maatregelen in de gevel conform opgave Landscape & Urban Design "Natuurinclusiviteit Hofpark Houten - 4 juni 2025"

bam

BAM Advies & Engineering
Regulierenring 6
Postbus 54
3980 CB Bunnik

project: 59 woningen Hofpark - Houten

getekend:

status: definitief

schaal: 1:100

datum: 04-07-2025


omschrijving: blok 2A2 gevelaanzicht

project nr: 9816

wijz.:

tekening nr: **T-2A2-300**


formaat: A1

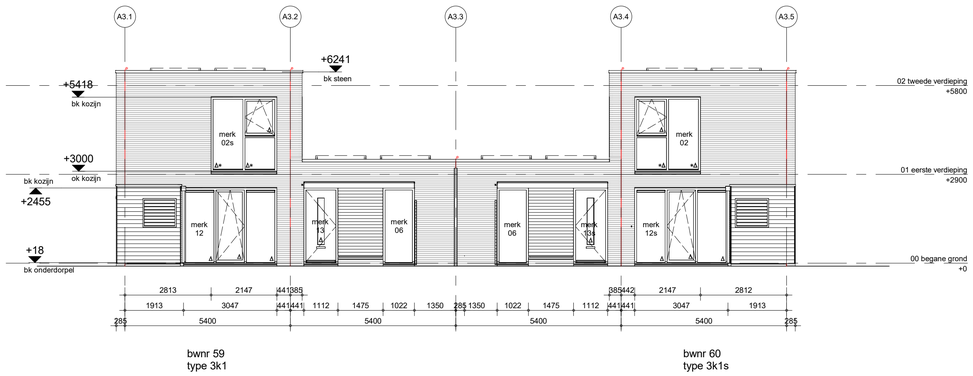

bwnr 59
type 3k1


bwnr 60
type 3k1s

voorgevel

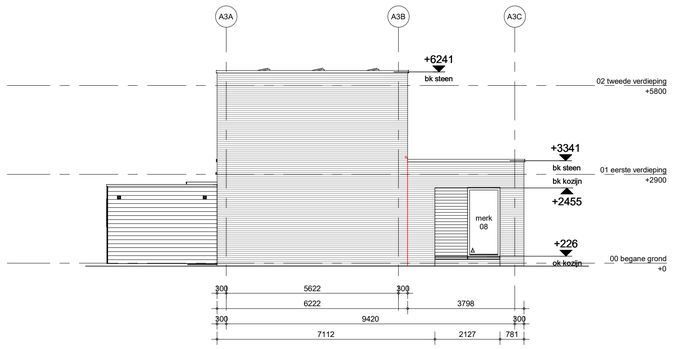

bwnr 60
type 3k1s


zijgevel recht

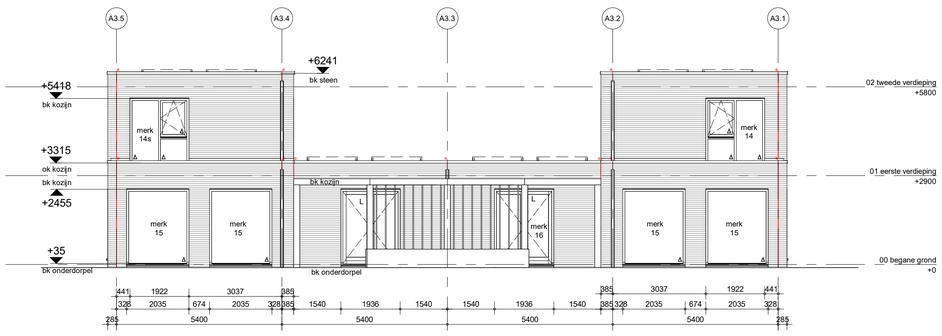

bwnr 60
type 3k1s

bwnr 59
type 3k1

achtergevel

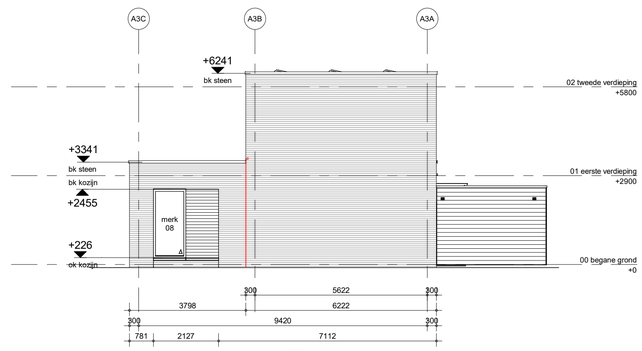

bwnr 60
type 3k1s

zijgevel links

Getekend is de mogelijke situering van de pv-panelen. Het
aantal pv-panelen in de basis wordt bepaald aan de hand van de
BENG berekening conform de eisen uit het Besluit Bouwwerken Leefomgeving (BBL) en BENG 2=0

knipvoeg

L= loopdeur

✳ doorvalveilig glas
∆ zonwerend glas

Natuurinclusieve maatregelen in de gevel conform opgave Landscape & Urban Design
"Natuurinclusiviteit Hofpark Houten - 4 juni 2025"

bam


BAM Advies & Engineering
Regulierenring 6
Postbus 54
3980 CB Bunnik

project
59 woningen Hofpark - Houten


omschrijving
blok 2A3
gevelaanzicht

getekend
status definitief
schaal 1:100
datum 04-07-2025
project nr 9816
wijz.
tekening nr **T-2A3-300**


formaat: A1

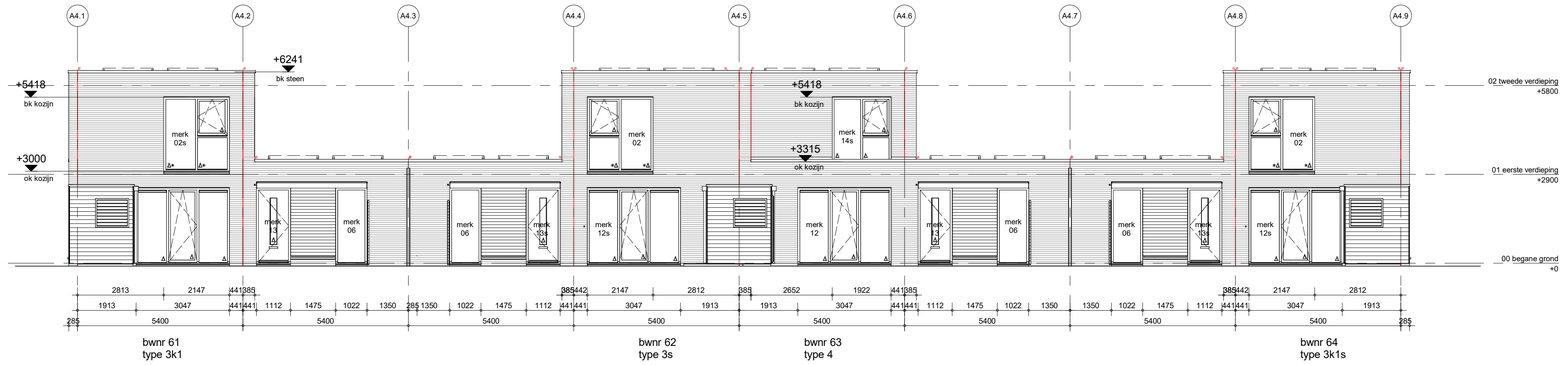


voorgevel

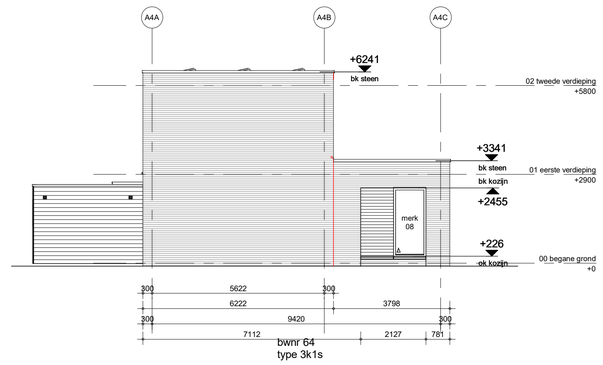

zijgevel rechts

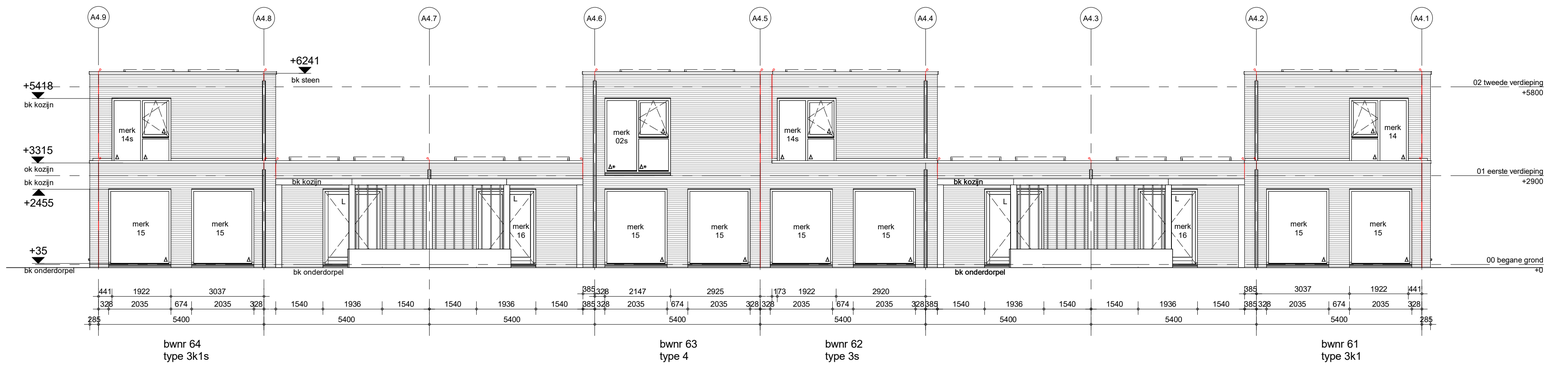

achtergevel

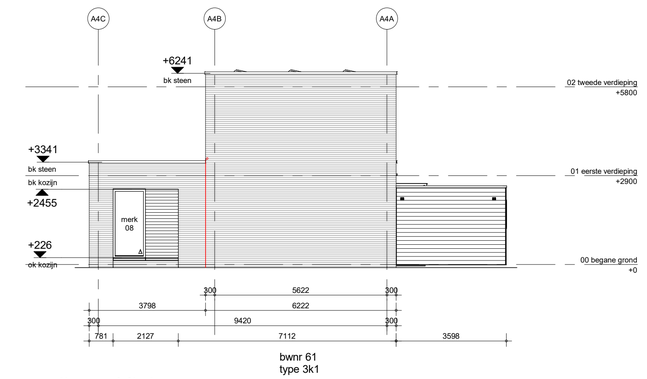

zijgevel links

Getekend is de mogelijke situering van de pv-panelen. Het aantal pv-panelen in de basis wordt bepaald aan de hand van de BENG berekening conform de eisen uit het Besluit Bouwwerken Leefomgeving (BBL) en BENG 2=0

knipvoeg

L= loopdeur

✳ doorvalveilig glas

∆ zonwerend glas

Natuurinclusieve maatregelen in de gevel conform opgave Landscape & Urban Design "Natuurinclusiviteit Hofpark Houten - 4 juni 2025"

bam

BAM Advies & Engineering
Regulierenring 6
Postbus 54
3980 CB Bunnik

project: 59 woningen Hofpark - Houten

omschrijving: blok 2A4 gevelaanzicht


getekend | schaal: 1:100

status: definitief | datum: 04-07-2025

project nr: 9816 | wijz.

tekening nr: **T-2A4-300**


formaat: A1

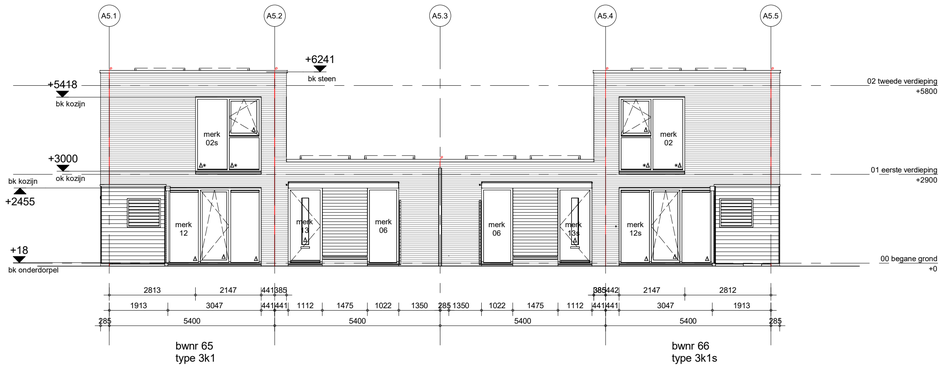

bwnr 65
type 3k1


bwnr 66
type 3k1s

voorgevel

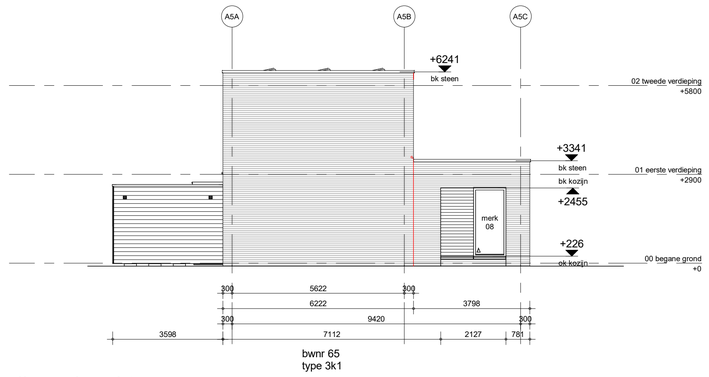

bwnr 65
type 3k1


zijgevel rechts

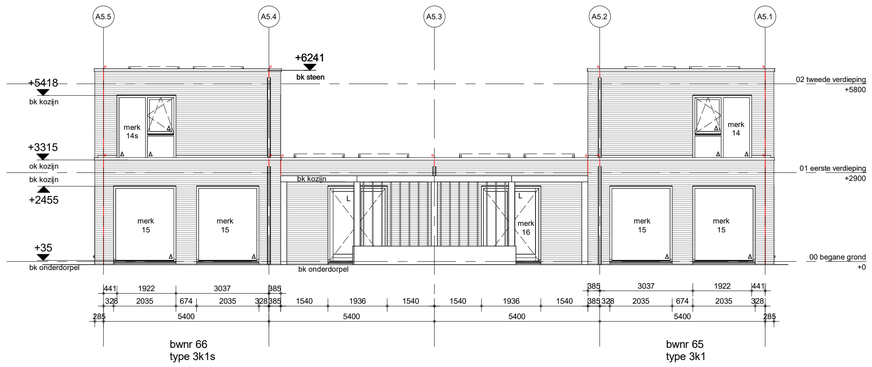

bwnr 66
type 3k1s

bwnr 65
type 3k1

achtergevel

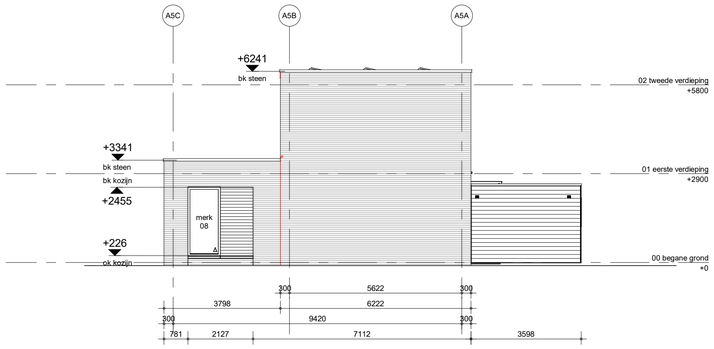

bwnr 66
type 3k1s

zijgevel links

— knipvoeg

L= loopdeur

✳ doorvalveilig glas

Δ zonwerend glas

Getekend is de mogelijke situering van de pv-panelen. Het
aantal pv-panelen in de basis wordt bepaald aan de hand van de
BENG berekening conform de eisen uit het Besluit Bouwwerken Leefomgeving (BBL) en BENG 2=0

Natuurinclusieve maatregelen in de gevel conform opgave Landscape & Urban Design
"Natuurinclusiviteit Hofpark Houten - 4 juni 2025"

BAM Advies & Engineering
Regulierenring 6
Postbus 54
3980 CB Bunnik

project
59 woningen Hofpark - Houten

getekend
status definitief

schaal 1:100
datum 04-07-2025

omschrijving
blok 2A5
gevelaanzicht

project nr 9816
wijz.
tekening nr **T-2A5-300**

formaat: A1