


HUIDIGE SITUATIE

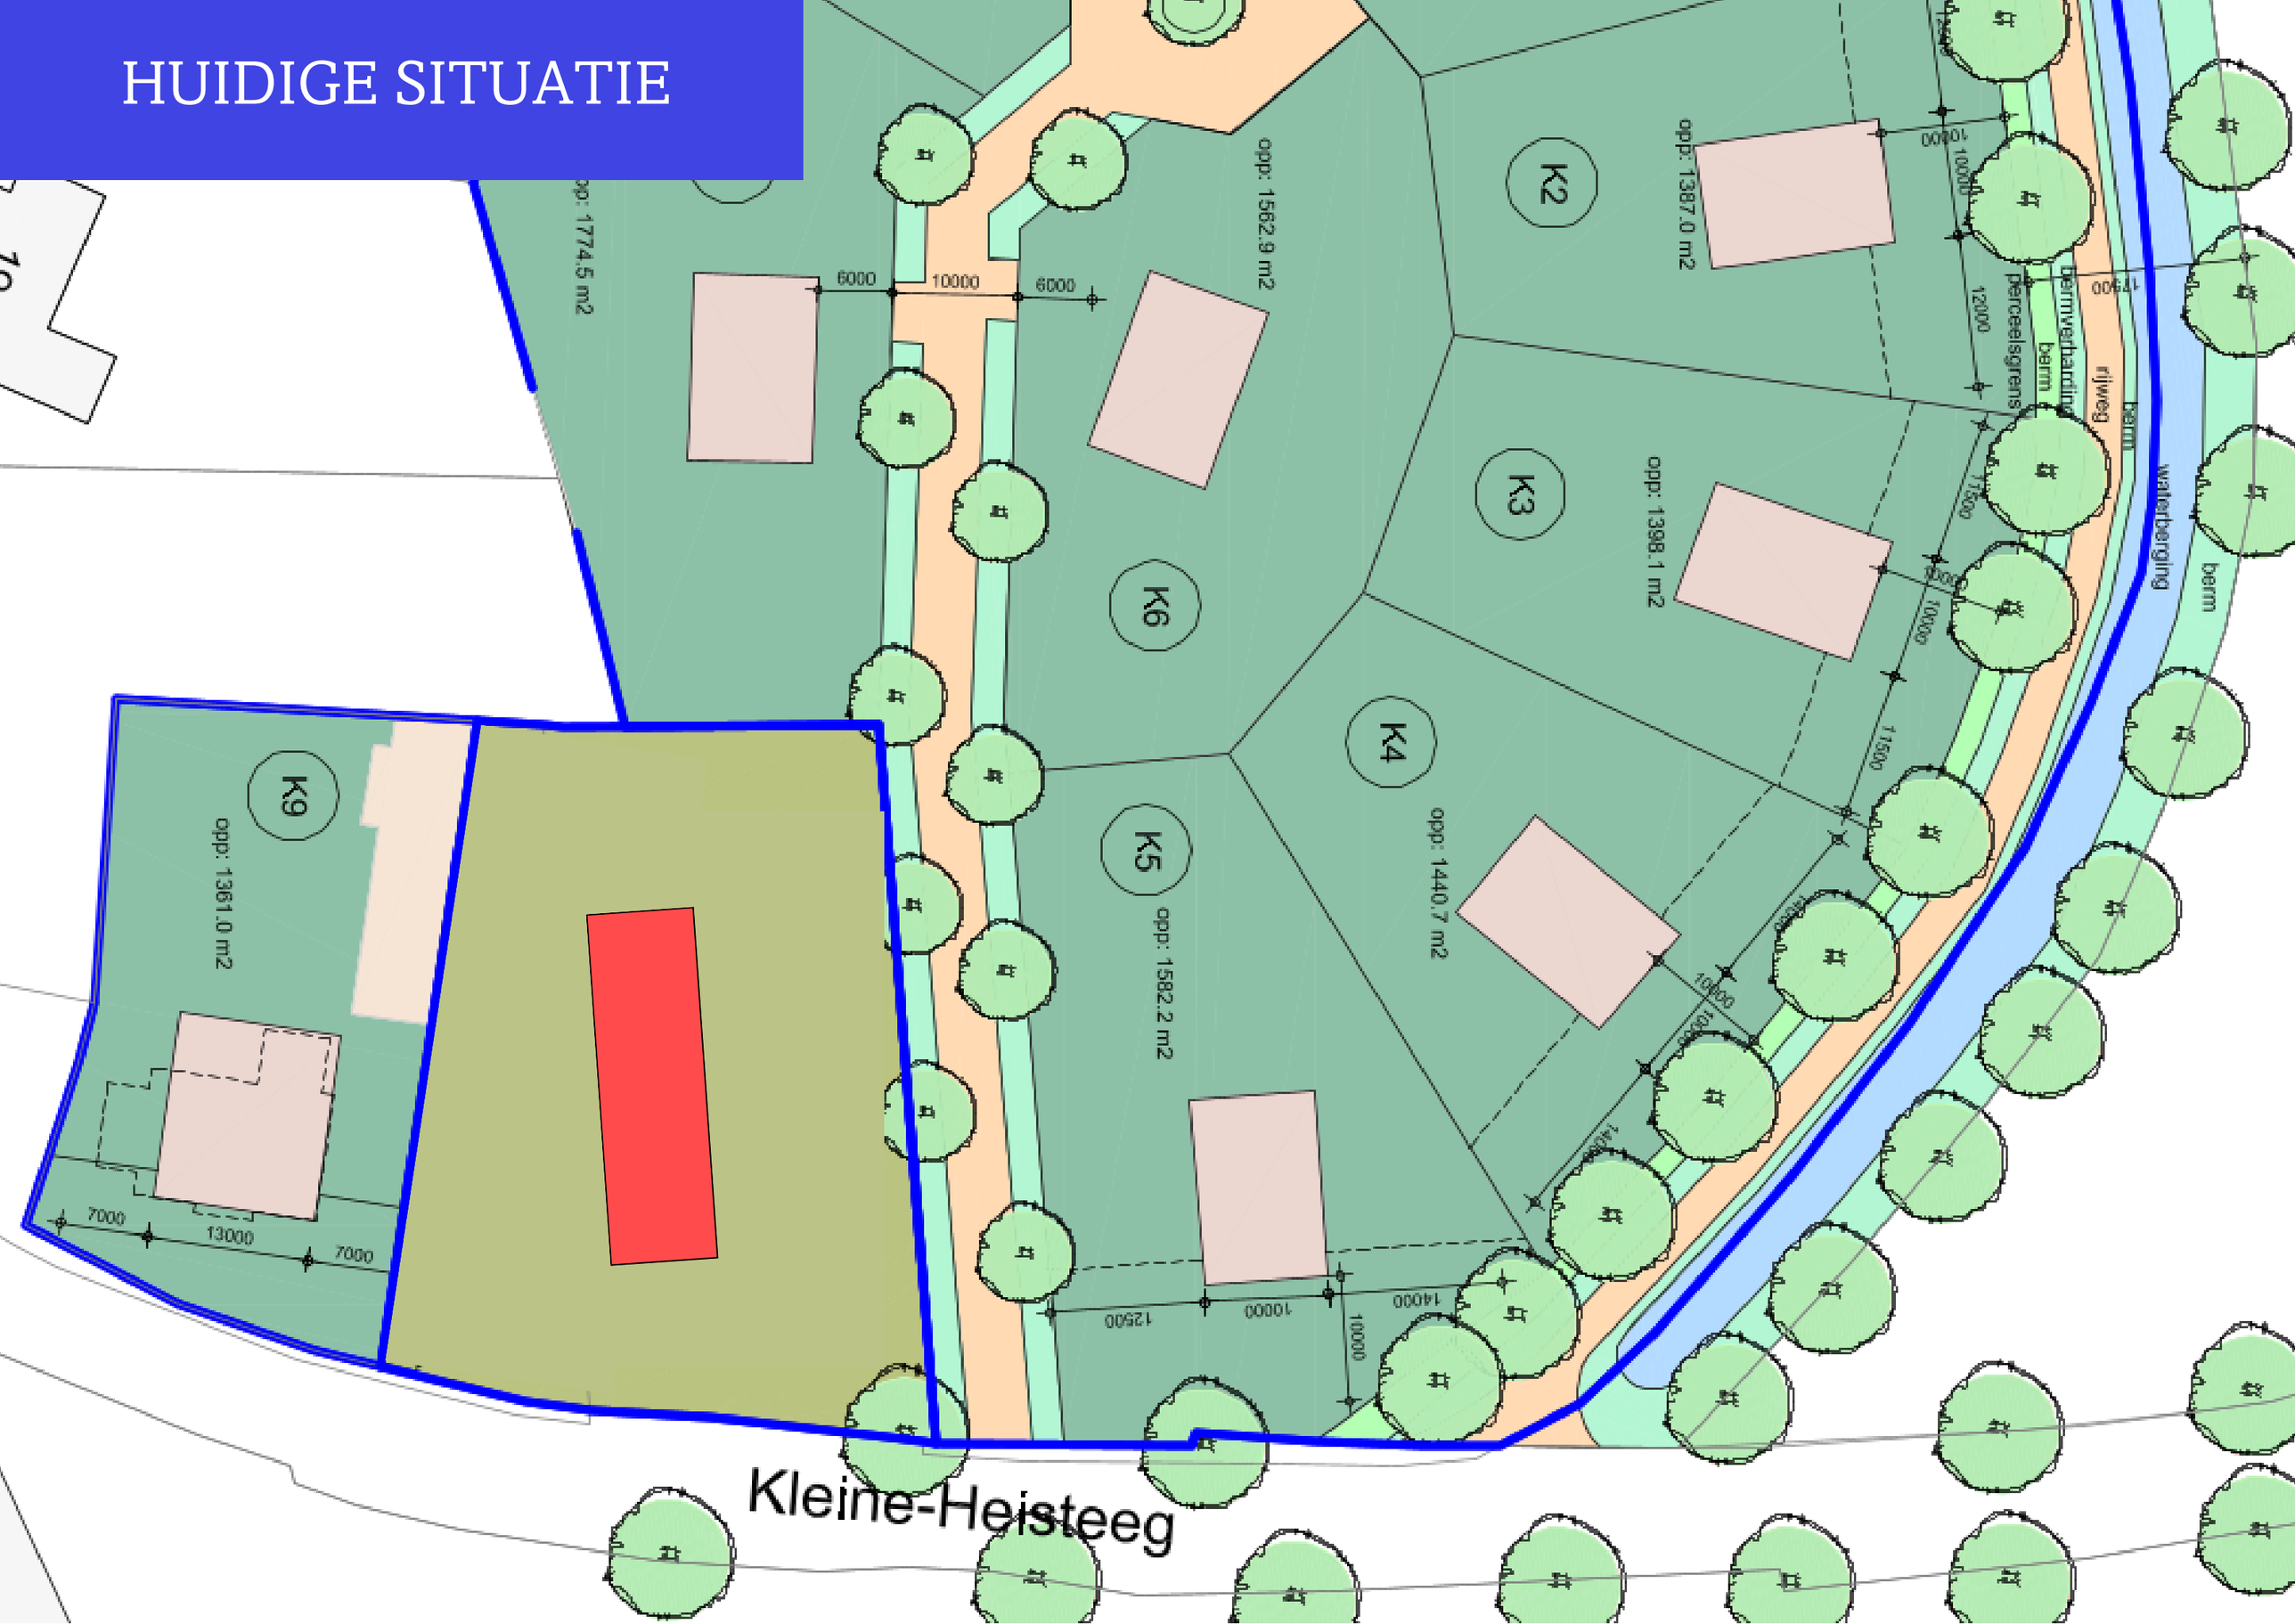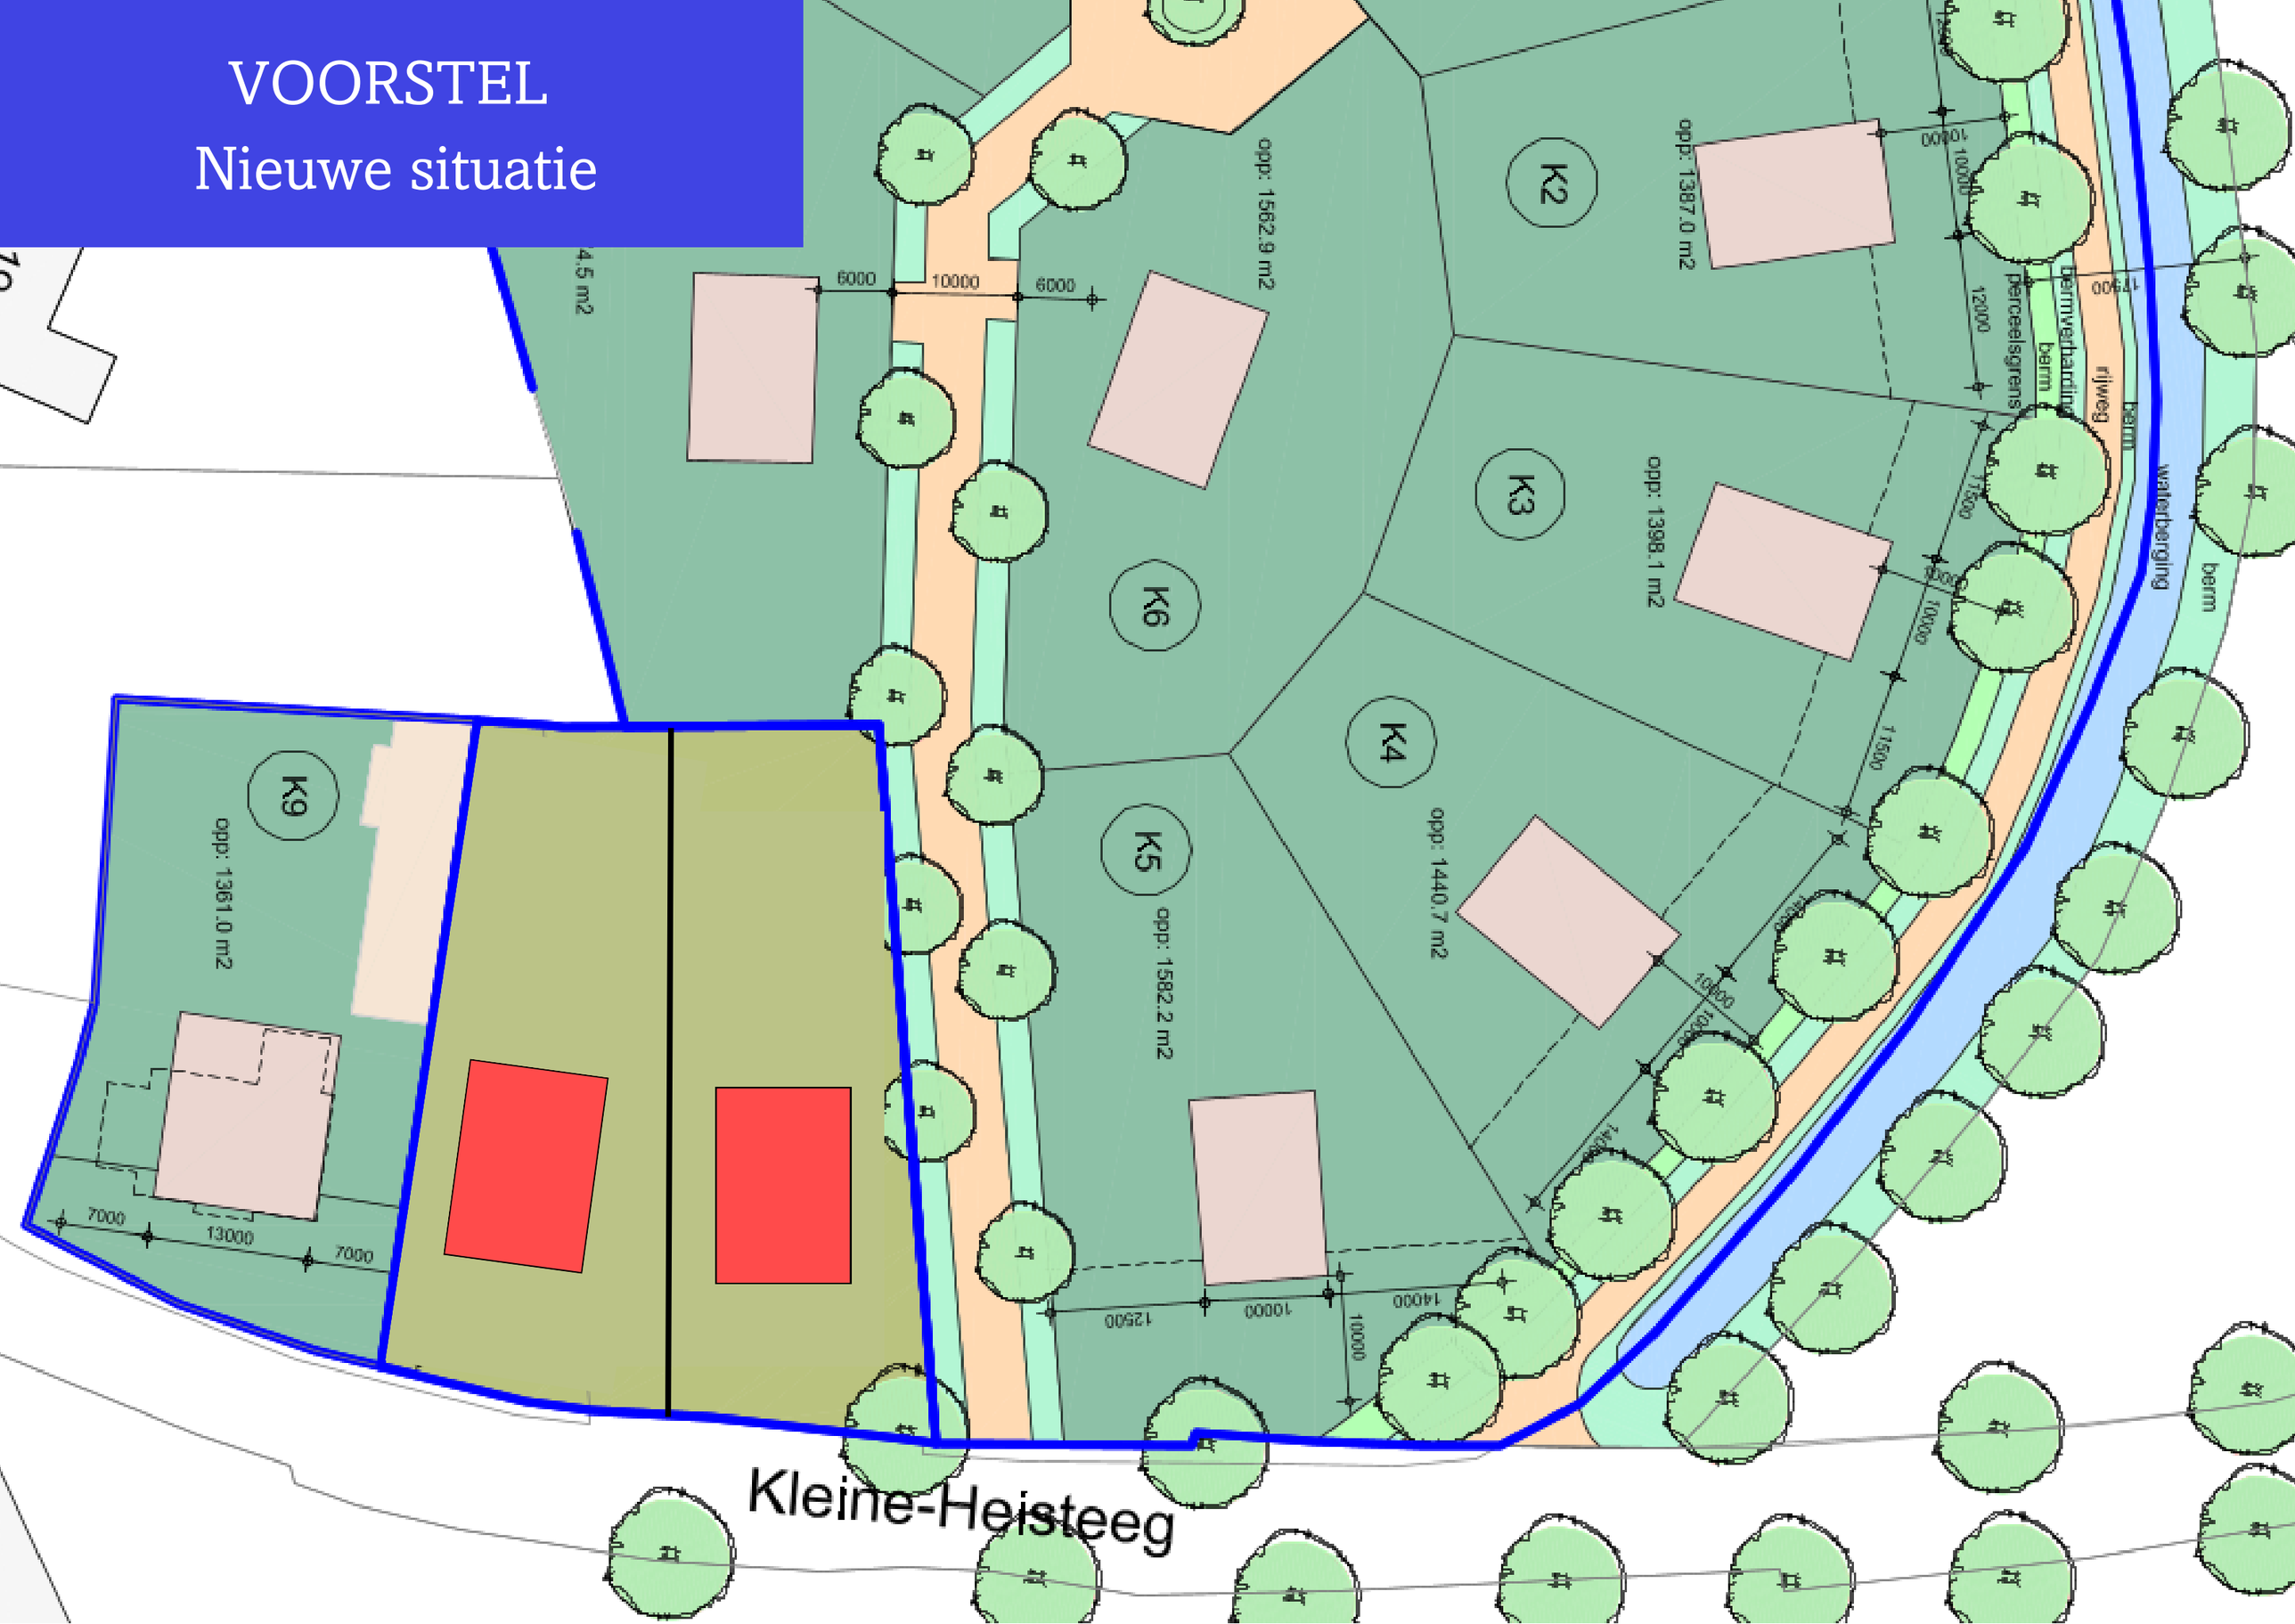


VOORSTEL
Nieuwe situatie

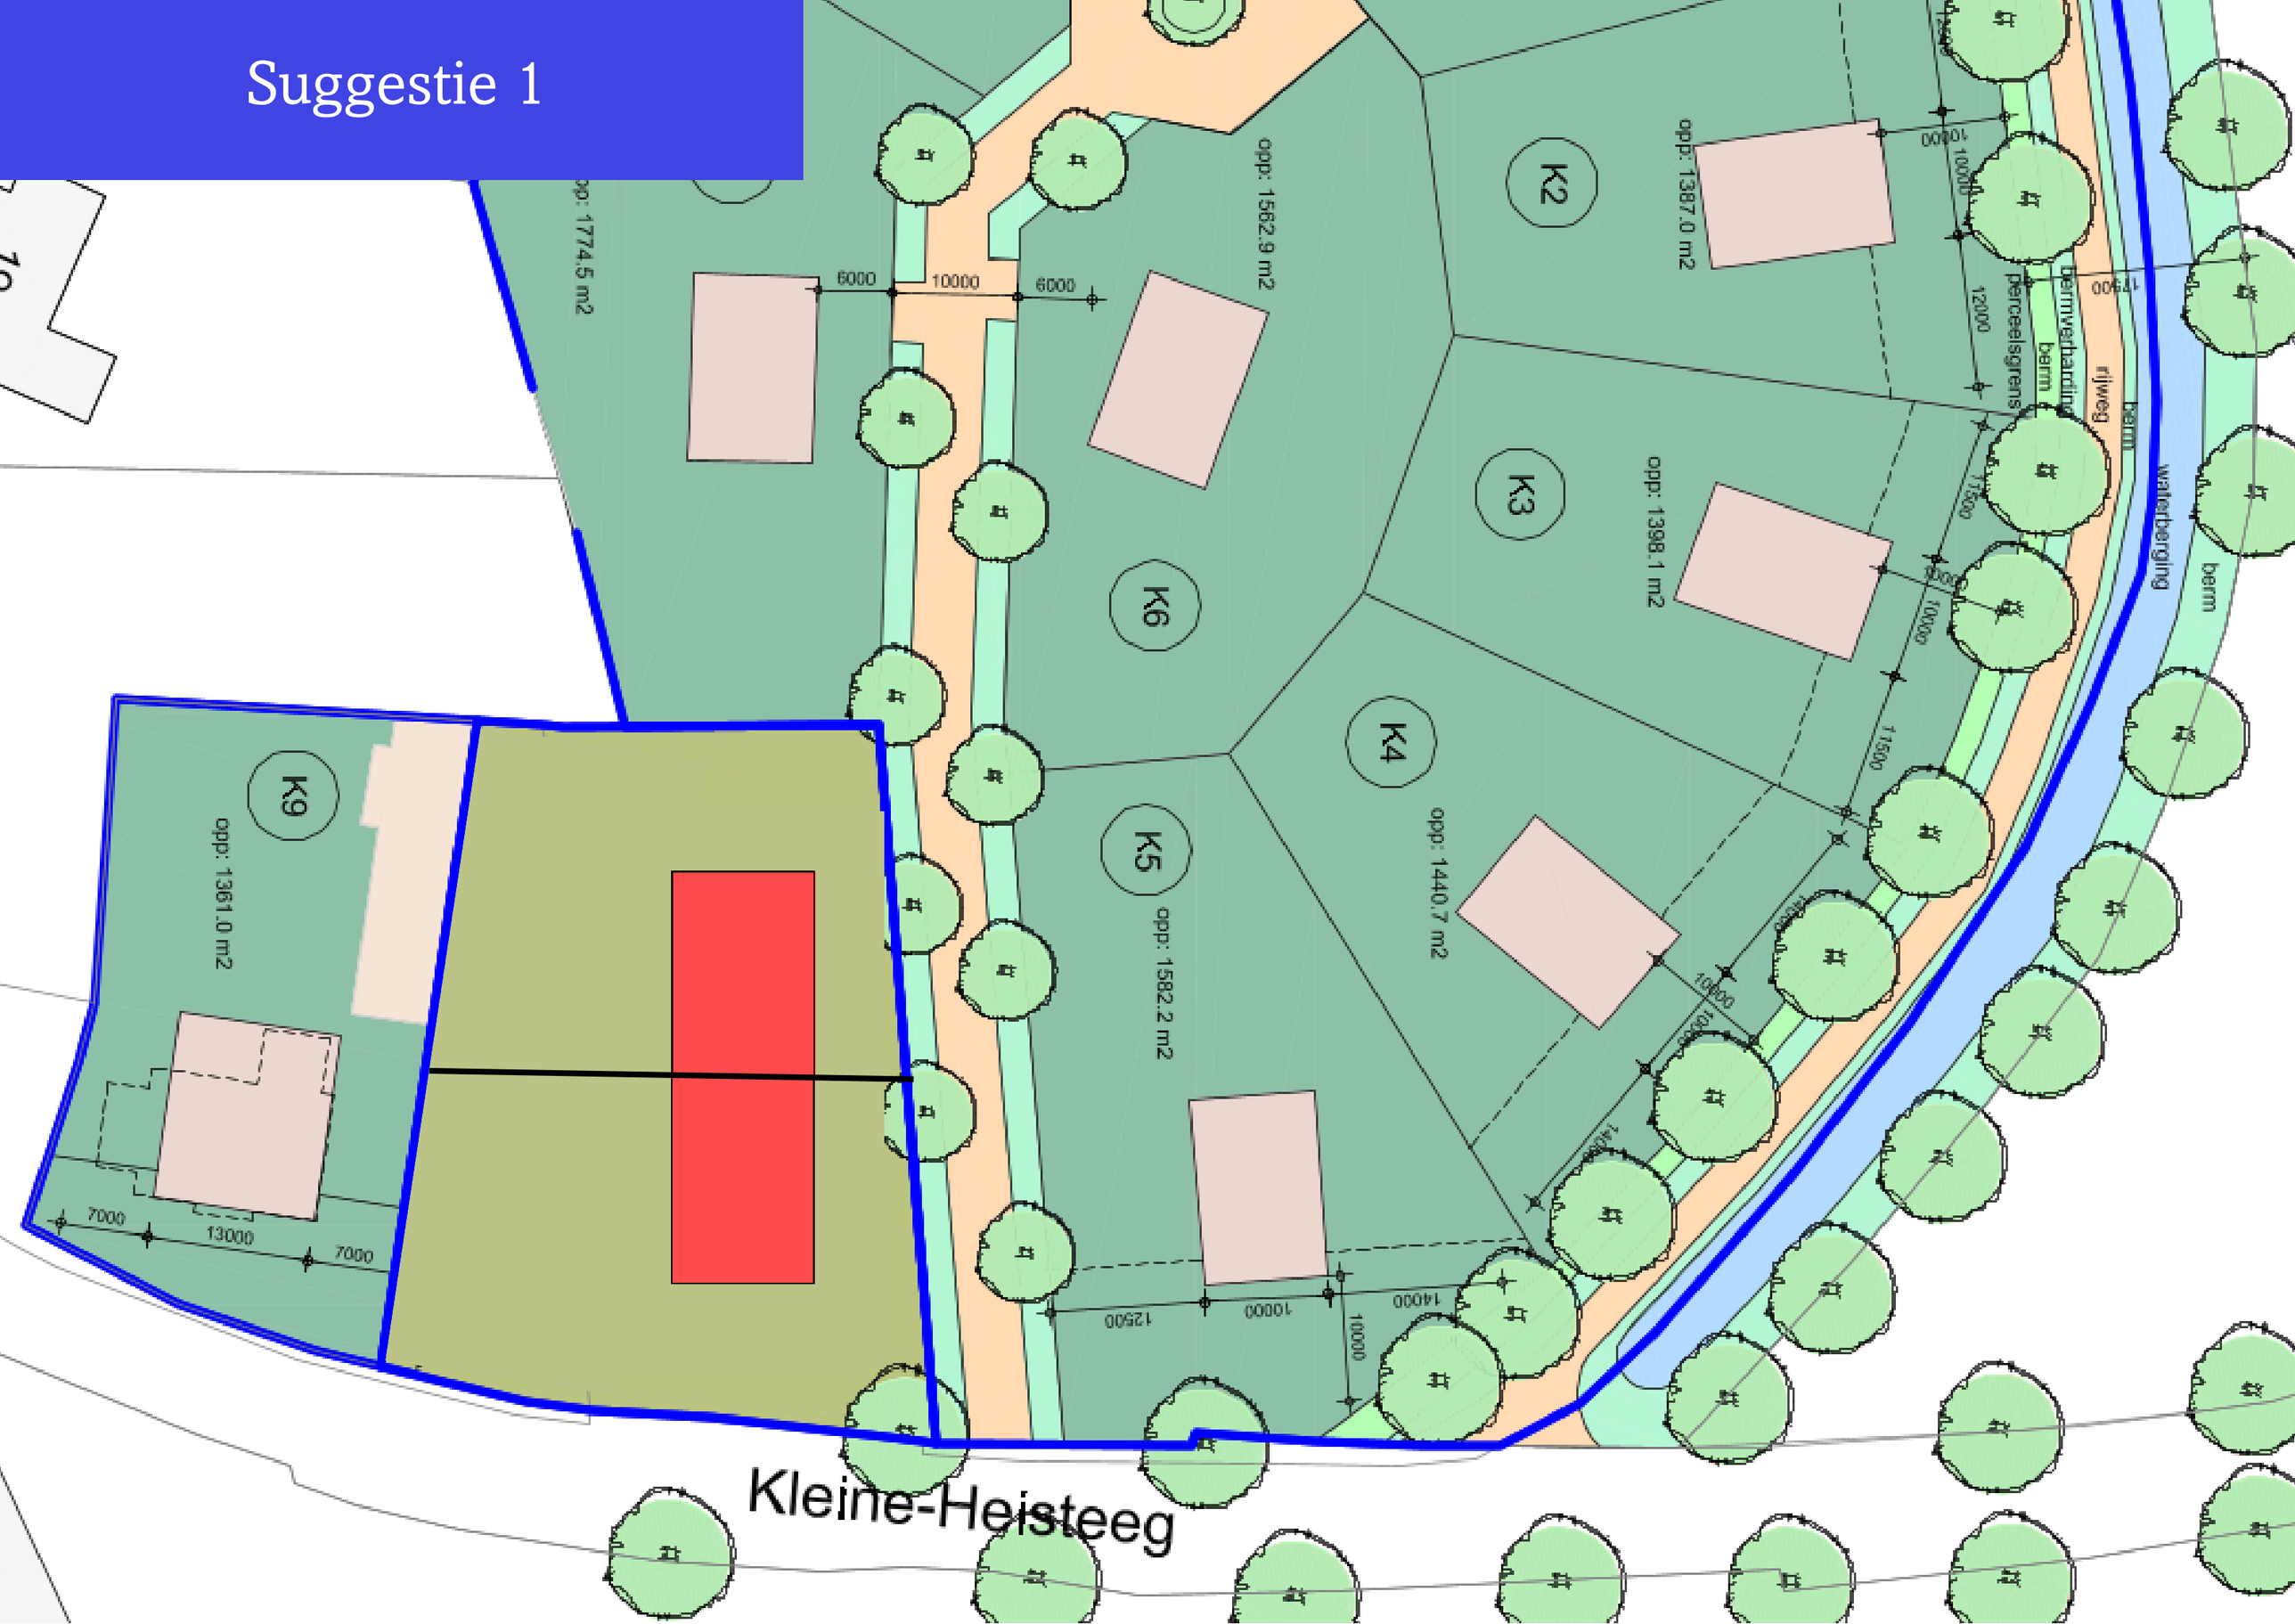


Suggestie 1


K2
K3
K4
K5
K6
K9
opp: 1387.0 m2
opp: 1398.1 m2
opp: 1440.7 m2
opp: 1582.2 m2
opp: 1562.9 m2
opp: 1774.5 m2
opp: 1361.0 m2
6000
10000
6000
7000
13000
7000
12500
10000
14000
10000
12000
11500
10000
11500
10000
14000
10000
11500
11500
perceelsgrens
berm
verharding
berm
rijweg
berm
waterberging
berm
Kleine-Heisteeg

Suggestie 2

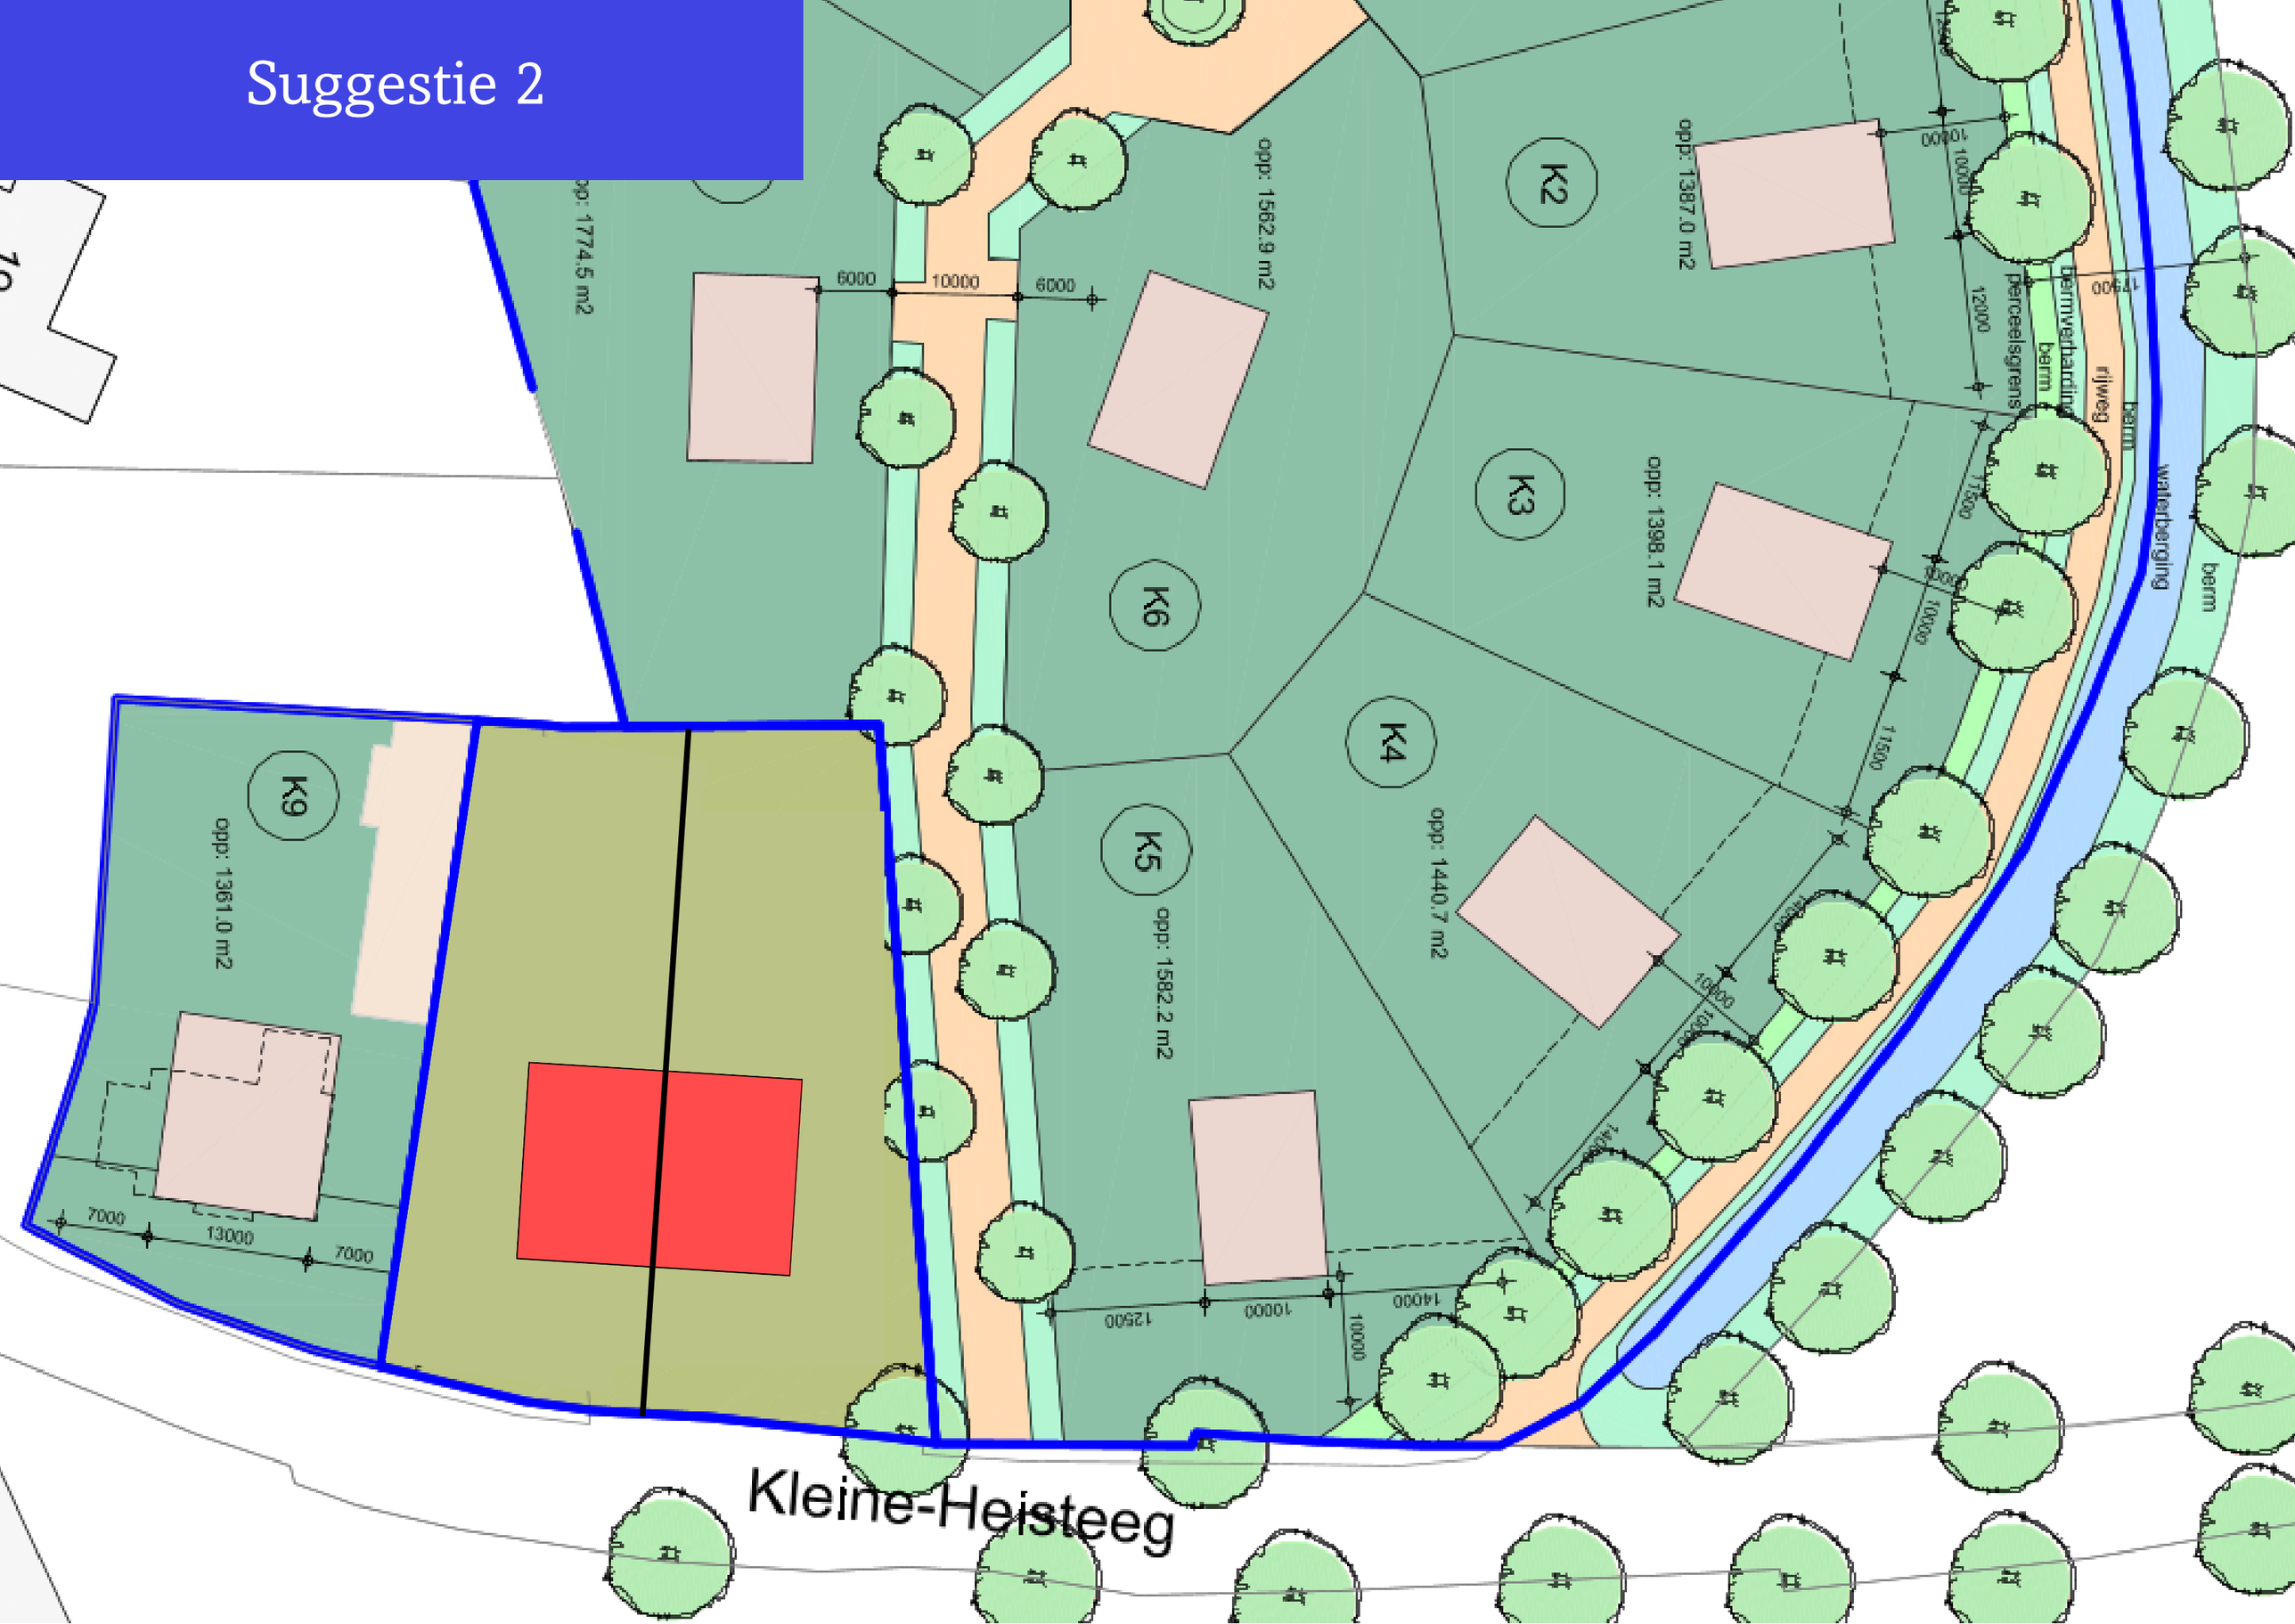
K9
opp: 1361.0 m2
7000
13000
7000
K5
opp: 1582.2 m2
12500
10000
10000
K4
opp: 1440.7 m2
14000
10000
K3
opp: 1398.1 m2
11500
10000
K2
opp: 1387.0 m2
10000
12000
11500
K6
opp: 1562.9 m2
6000
10000
6000
opp: 1774.5 m2
berm
verharding
perceelsgrens
rijweg
berm
waterberging
berm
Kleine-Heisteeg

Suggestie 3

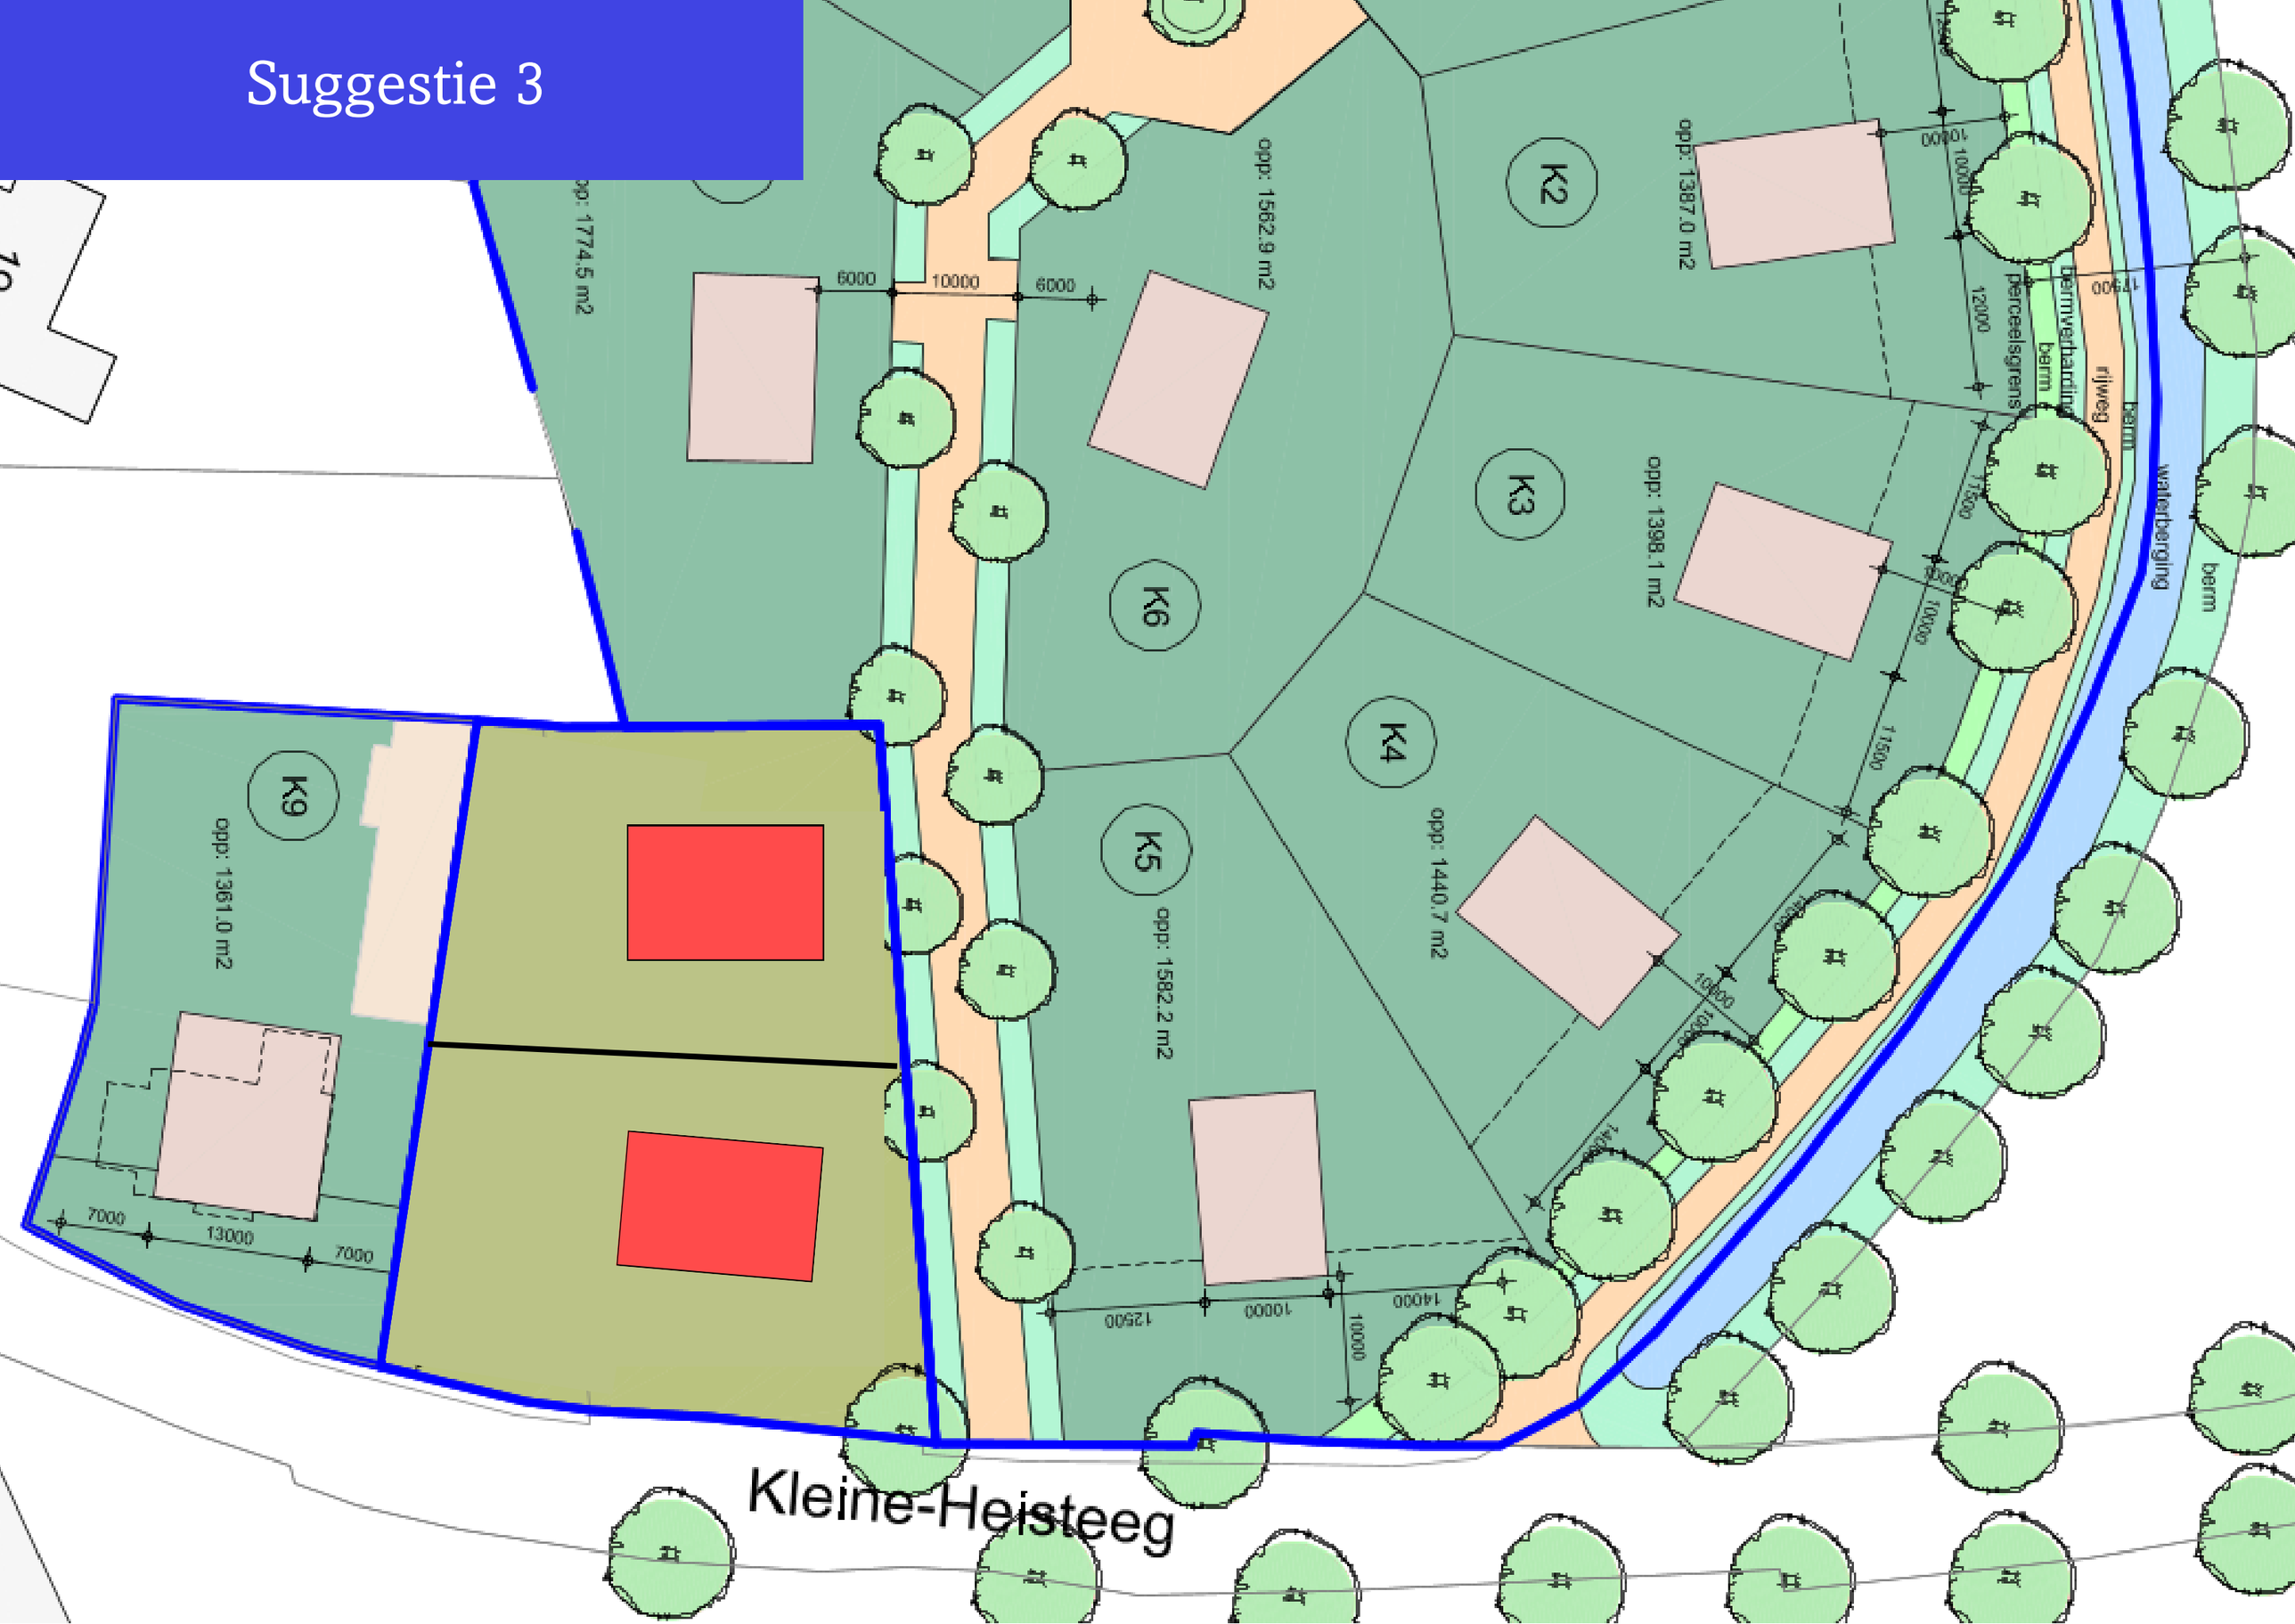
K2
opp: 1387.0 m2
K3
opp: 1398.1 m2
K4
opp: 1440.7 m2
K5
opp: 1582.2 m2
K6
opp: 1562.9 m2
K9
opp: 1361.0 m2
opp: 1774.5 m2
6000
10000
6000
7000
13000
7000
12500
10000
14000
10000
10000
12000
11500
10000
11500
10000
14000
berm
verharding
perceelsgrens
berm
rijweg
berm
waterberging
berm
Kleine-Heisteeg