Hoogbouw

Laagbouw

Calamiteitentoegang

Bus

Expeditie

Garage

30m

13m

Wateroppervlak deels dempen

Terras

Fietspad aanpassen

28615

Tiehen de Flikken

Oranje Nassaulaan

Rijksweg A32

Cees van Marxveldtlaan

Casimirlaan

Mevlia Ln

Kamerlingh

Marnes

Kapitr

Majoor

Luitenant

Generaal

Plein 66 Zeitzmann

Plantage Cls

Ven de Flikken

P.A.M. TEUNISSEN ARCHITECTENBUREAU B.V.

IR. P.A.M. TEUNISSEN
VEURSEWEG 143
2251 AB VOORSCHOTEN
TEL. 071-5623388
FAX. 071-5611654
EMAIL: info@teunissen.eu

OPDRACHTGEVER
van der Valk

ONDERWERP
Hotel Heereveen model 1

ONDERDEEL
Situatie Model 1

SCHAAL	1:1000	WIJZIGING	DATUM	WERKNR.	1533
GET.	RvH	A	18-11-2021		
DATUM	17-06-2021			BLADNR.	VO801A
FORMAAT	A1				

Hoogbouw

Laagbouw

Calamiteitentoegang

Bus

Expeditie

Garage

7m

43m

7m

Wateroppervlak deels dempen

Terras

28615

Fietspad aanpassen

Ven de Flilden

Oranje Nassaulaan

Rijksweg A32

Cees van Nieuwkuijkstraat

Casimirlaan

Mevlia Ln

Kamerlingh

Majoor

Kapitein

Generaal

Markies

Admiraal

Veldmaarschalk

Helweg

P.A.M. TEUNISSEN ARCHITECTENBUREAU B.V.

OPDRACHTGEVER
van der Valk

ONDERWERP
Hotel Heereveen model 2

ONDERDEEL
Situatie Model 2

		WIJZIGING	DATUM
SCHAAL	1:1000	A	18-11-2021
GET.	RvH		
DATUM	17-06-2021		
FORMAAT	A1		

WERKNR. 1533

BLADNR. VO802A

IR. P.A.M. TEUNISSEN
VEURSEWEG 143
2251 AB VOORSCHOTEN
TEL. 071-5623388
FAX. 071-5611654
EMAIL: info@teunissen.eu

Hoogbouw

Laagbouw

Calamiteitentoegang

Bus

Expeditie

Garage

30m

13m

Wateroppervlak deels dempen

Terras

Fietspad aanpassen

Impressie 1

Impressie 2

Impressie 3

Impressie 4

Impressie 5

Impressie 6

Parkeren maaiveld 207 stuks
Parkeren souterrain 40 stuks

P.A.M. TEUNISSEN ARCHITECTENBUREAU B.V.

OPDRACHTGEVER
van der Valk

ONDERWERP
Hotel Heereveen model 1

ONDERDEEL
Situatie Model 1

SCHAAL	1:1000	WIJZIGING	DATUM	WERKNR.	1533
GET.	RvH	A	18-11-2021		
DATUM	17-06-2021			BLADNR.	VO801A
FORMAAT	A1				

IR. P.A.M. TEUNISSEN
VEURSEWEG 143
2251 AB VOORSCHOTEN
TEL. 071-5623388
FAX. 071-5611654
EMAIL: info@teunissen.eu

Hoogbouw

Laagbouw

Bus

Calamiteitentoegang

Expeditie

Garage

7m

43m

7m

Wateroppervlak deels dempen

Terras

28615

Fietspad aanpassen

Impressie 1

Impressie 2

Impressie 3

Impressie 4

Impressie 5

Impressie 6

Parkeren maaiveld 207 stuks
Parkeren souterrain 40 stuks

P.A.M. TEUNISSEN ARCHITECTENBUREAU B.V.

OPDRACHTGEVER
van der Valk

ONDERWERP
Hotel Heereveen model 2

ONDERDEEL
Situatie Model 2

SCHAAL	1:1000	WIJZIGING	DATUM	WERKNR.	1533
GET.	RvH	A	18-11-2021		
DATUM	17-06-2021			BLADNR.	VO802A
FORMAAT	A1				

IR. P.A.M. TEUNISSEN
VEURSEWEG 143
2251 AB VOORSCHOTEN
TEL. 071-5623388
FAX. 071-5611654
EMAIL: info@teunissen.eu

IMPRESSIE 1



Model 1



Model 2

IMPRESSIE 2



Model 1



Model 2

IMPRESSIE 3




Model 1




Model 2

IMPRESSIE 4

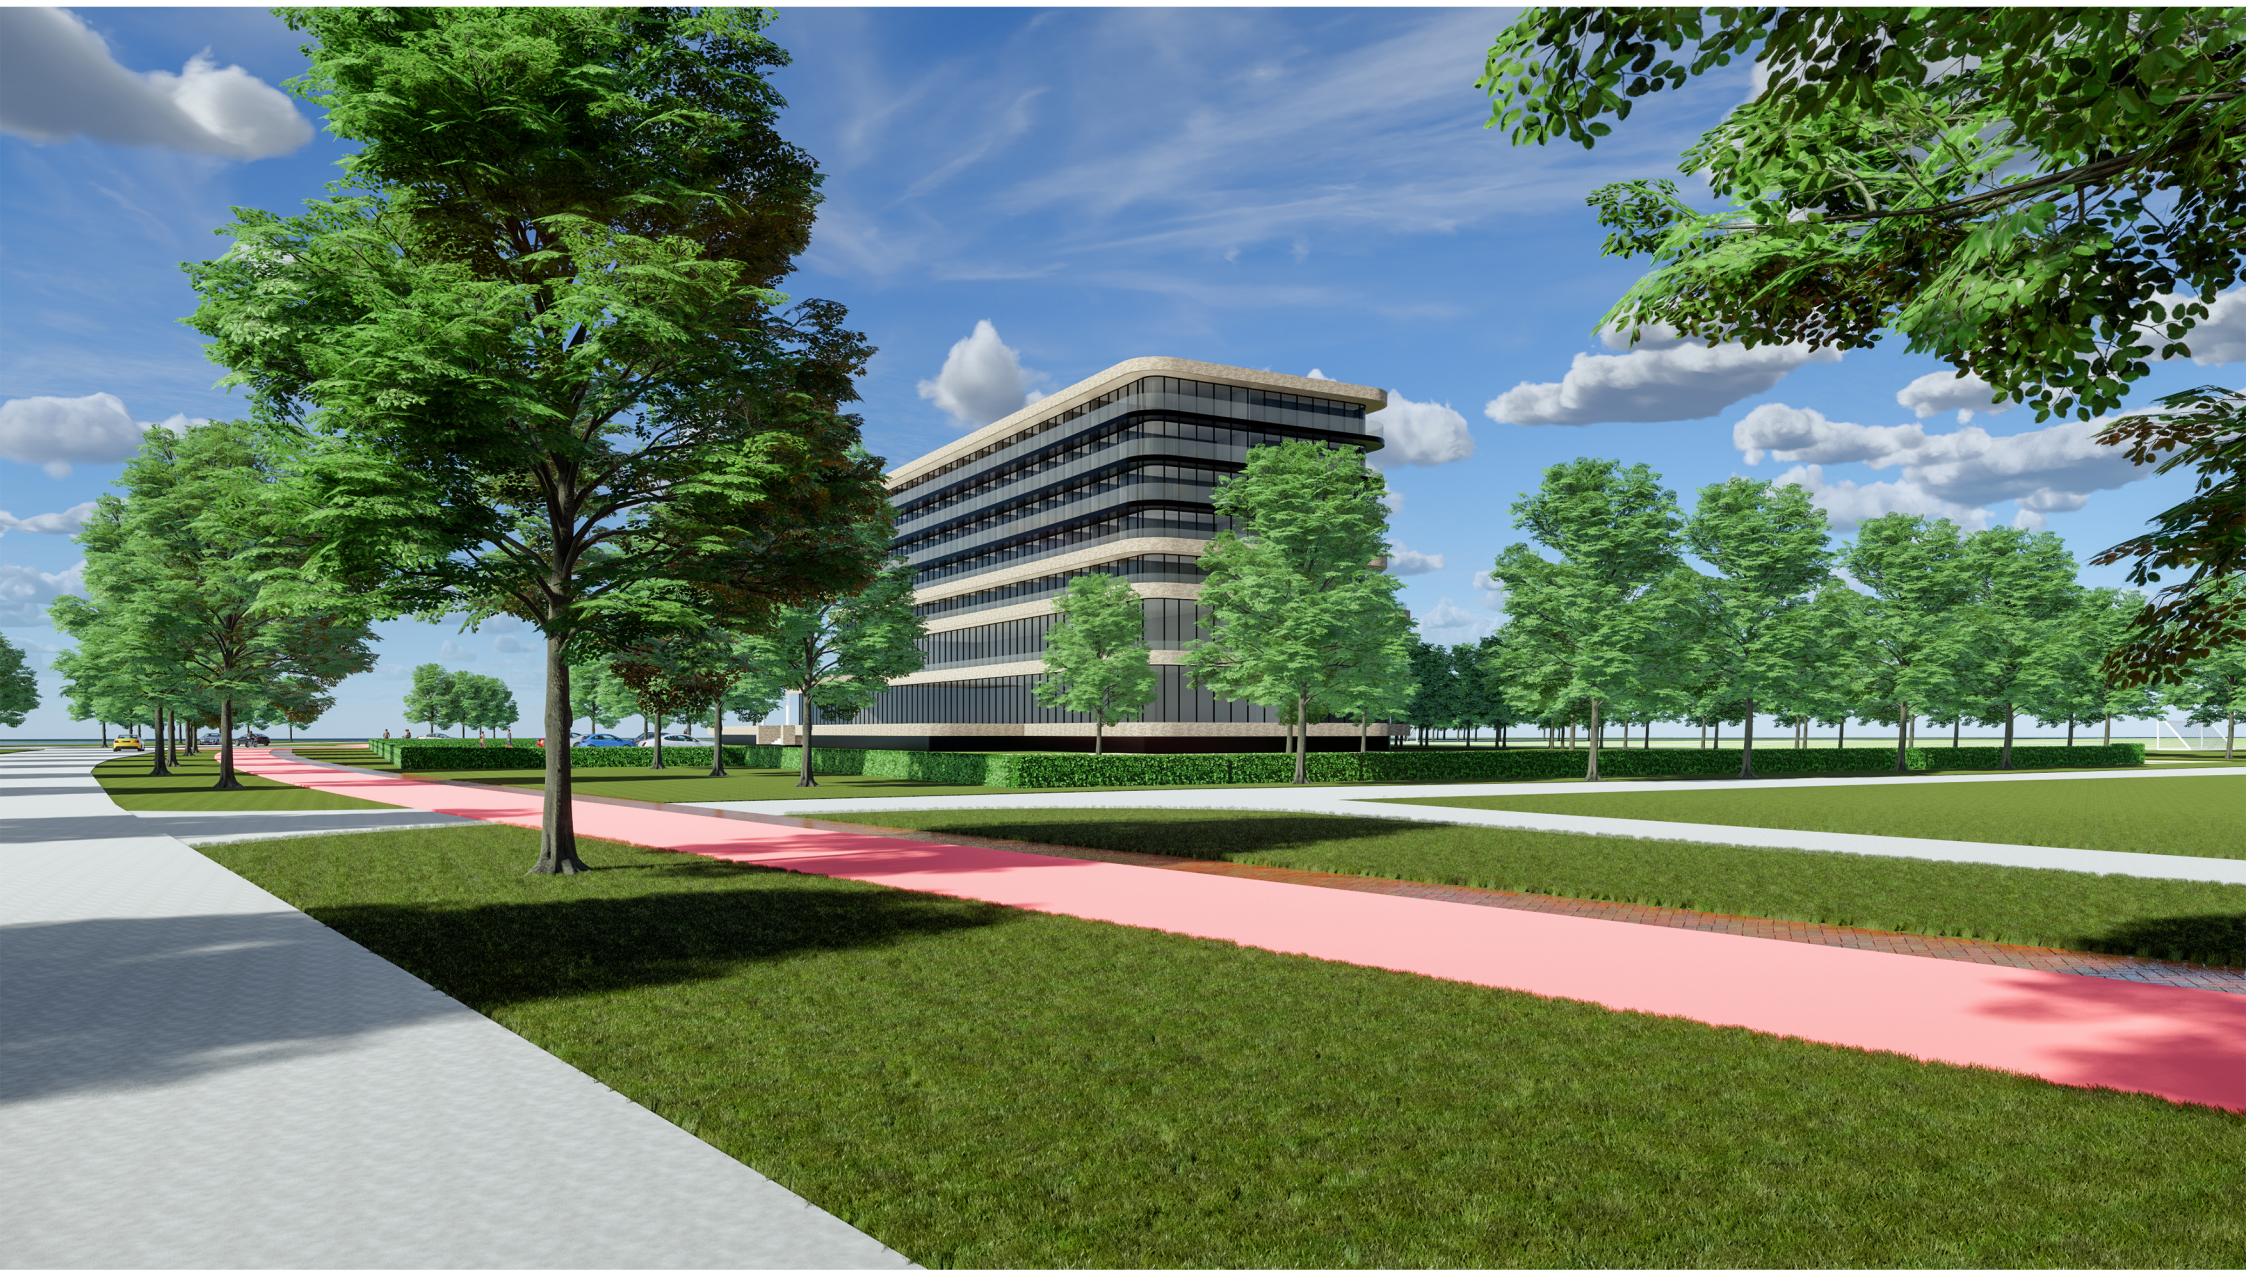


Model 1

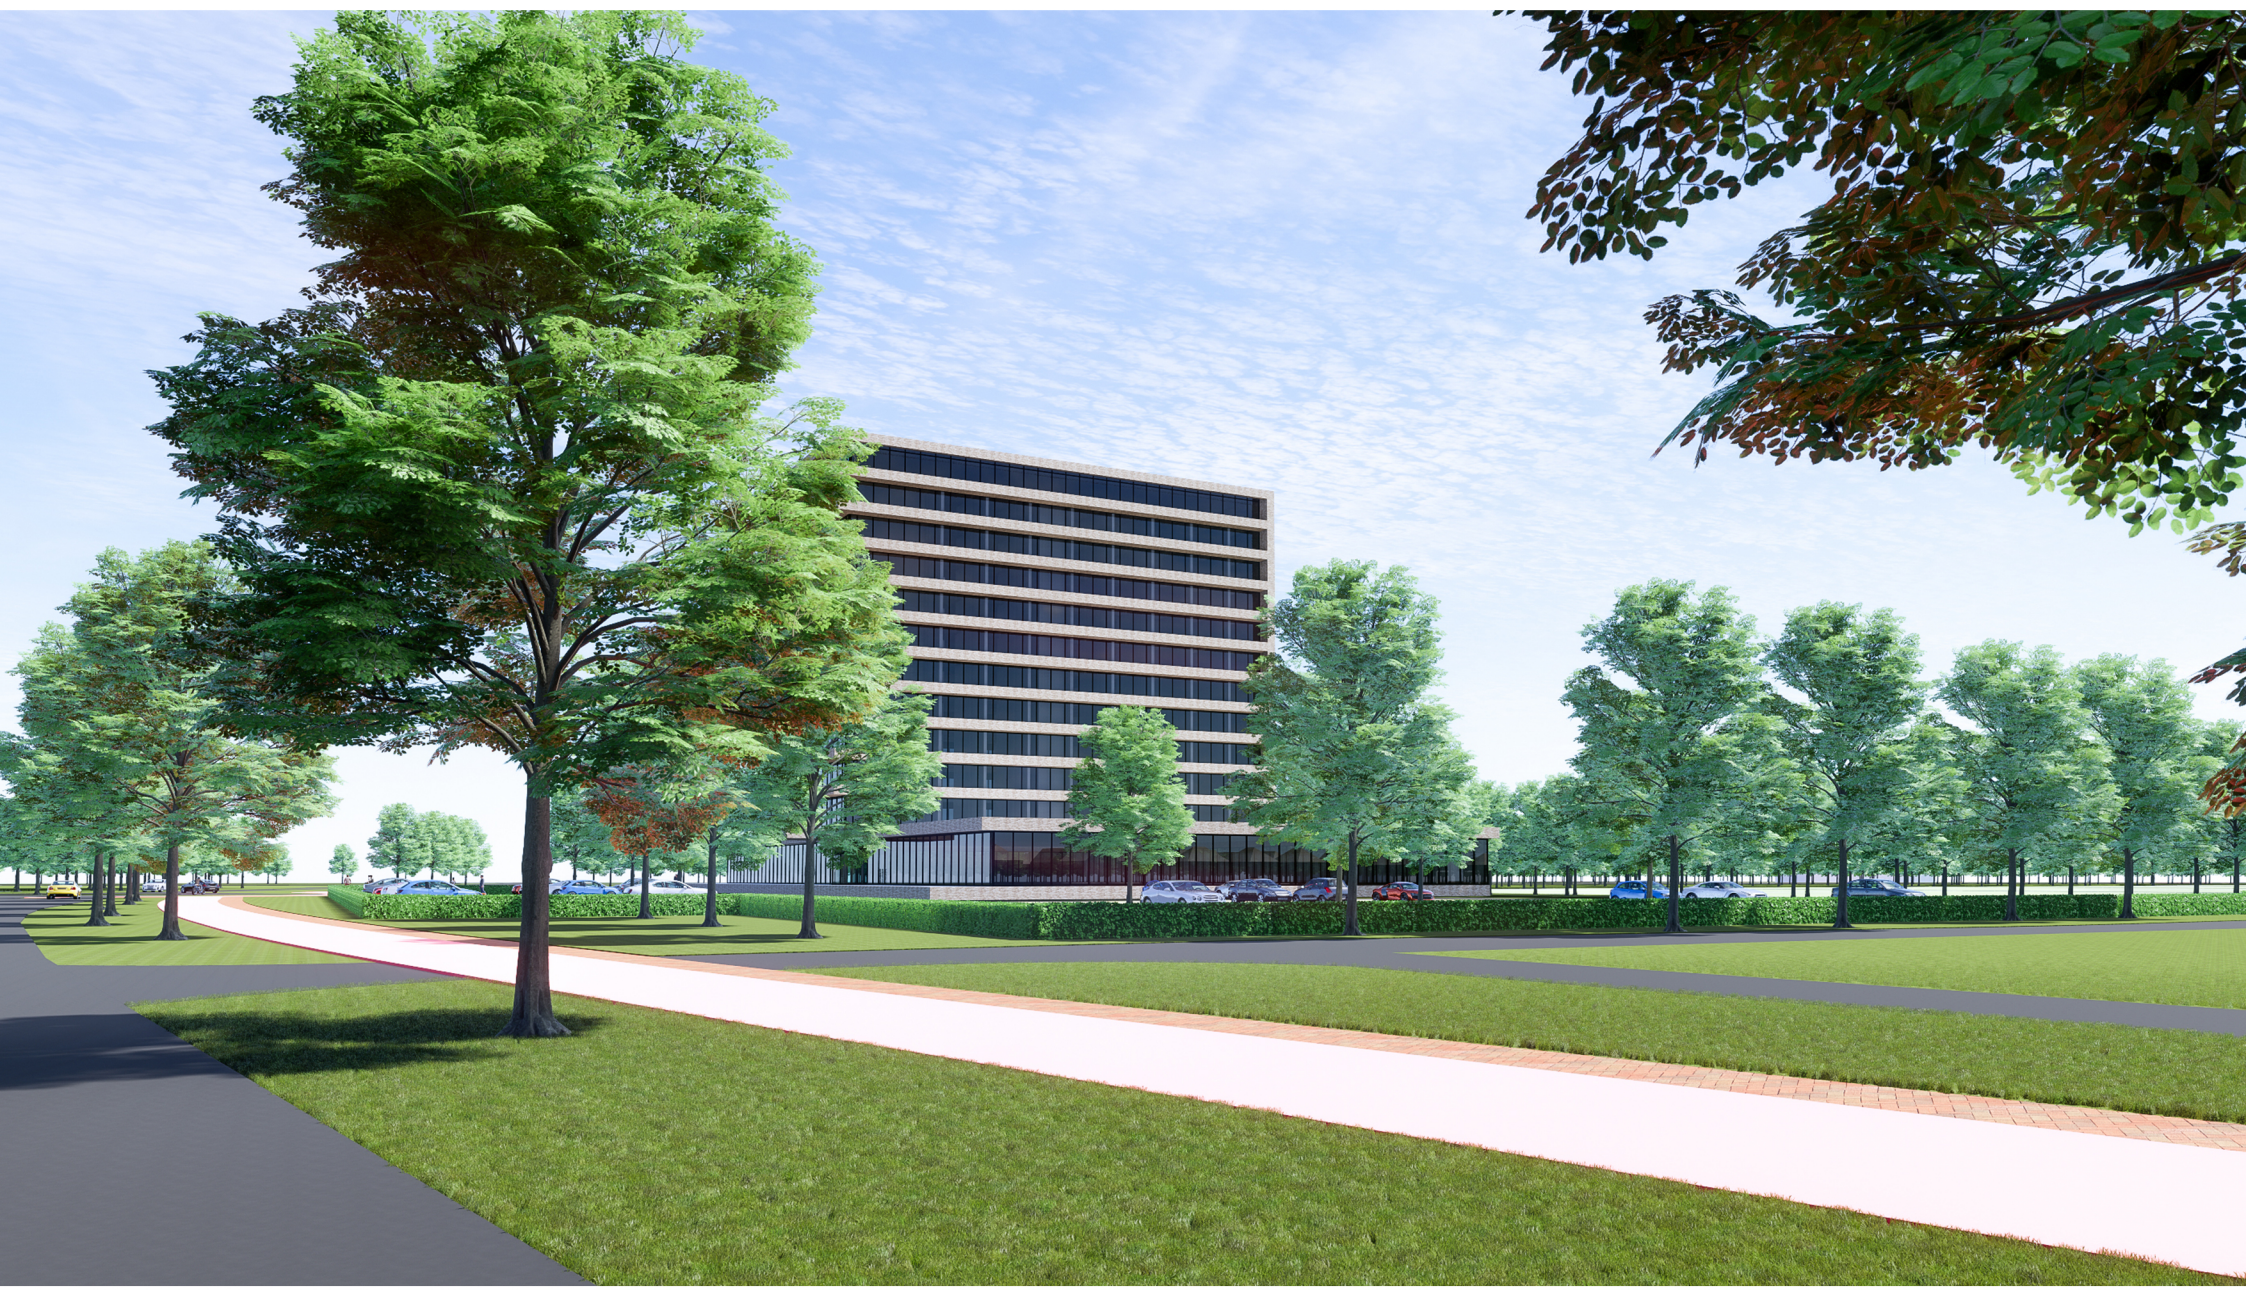

Model 2

IMPRESSIE 5

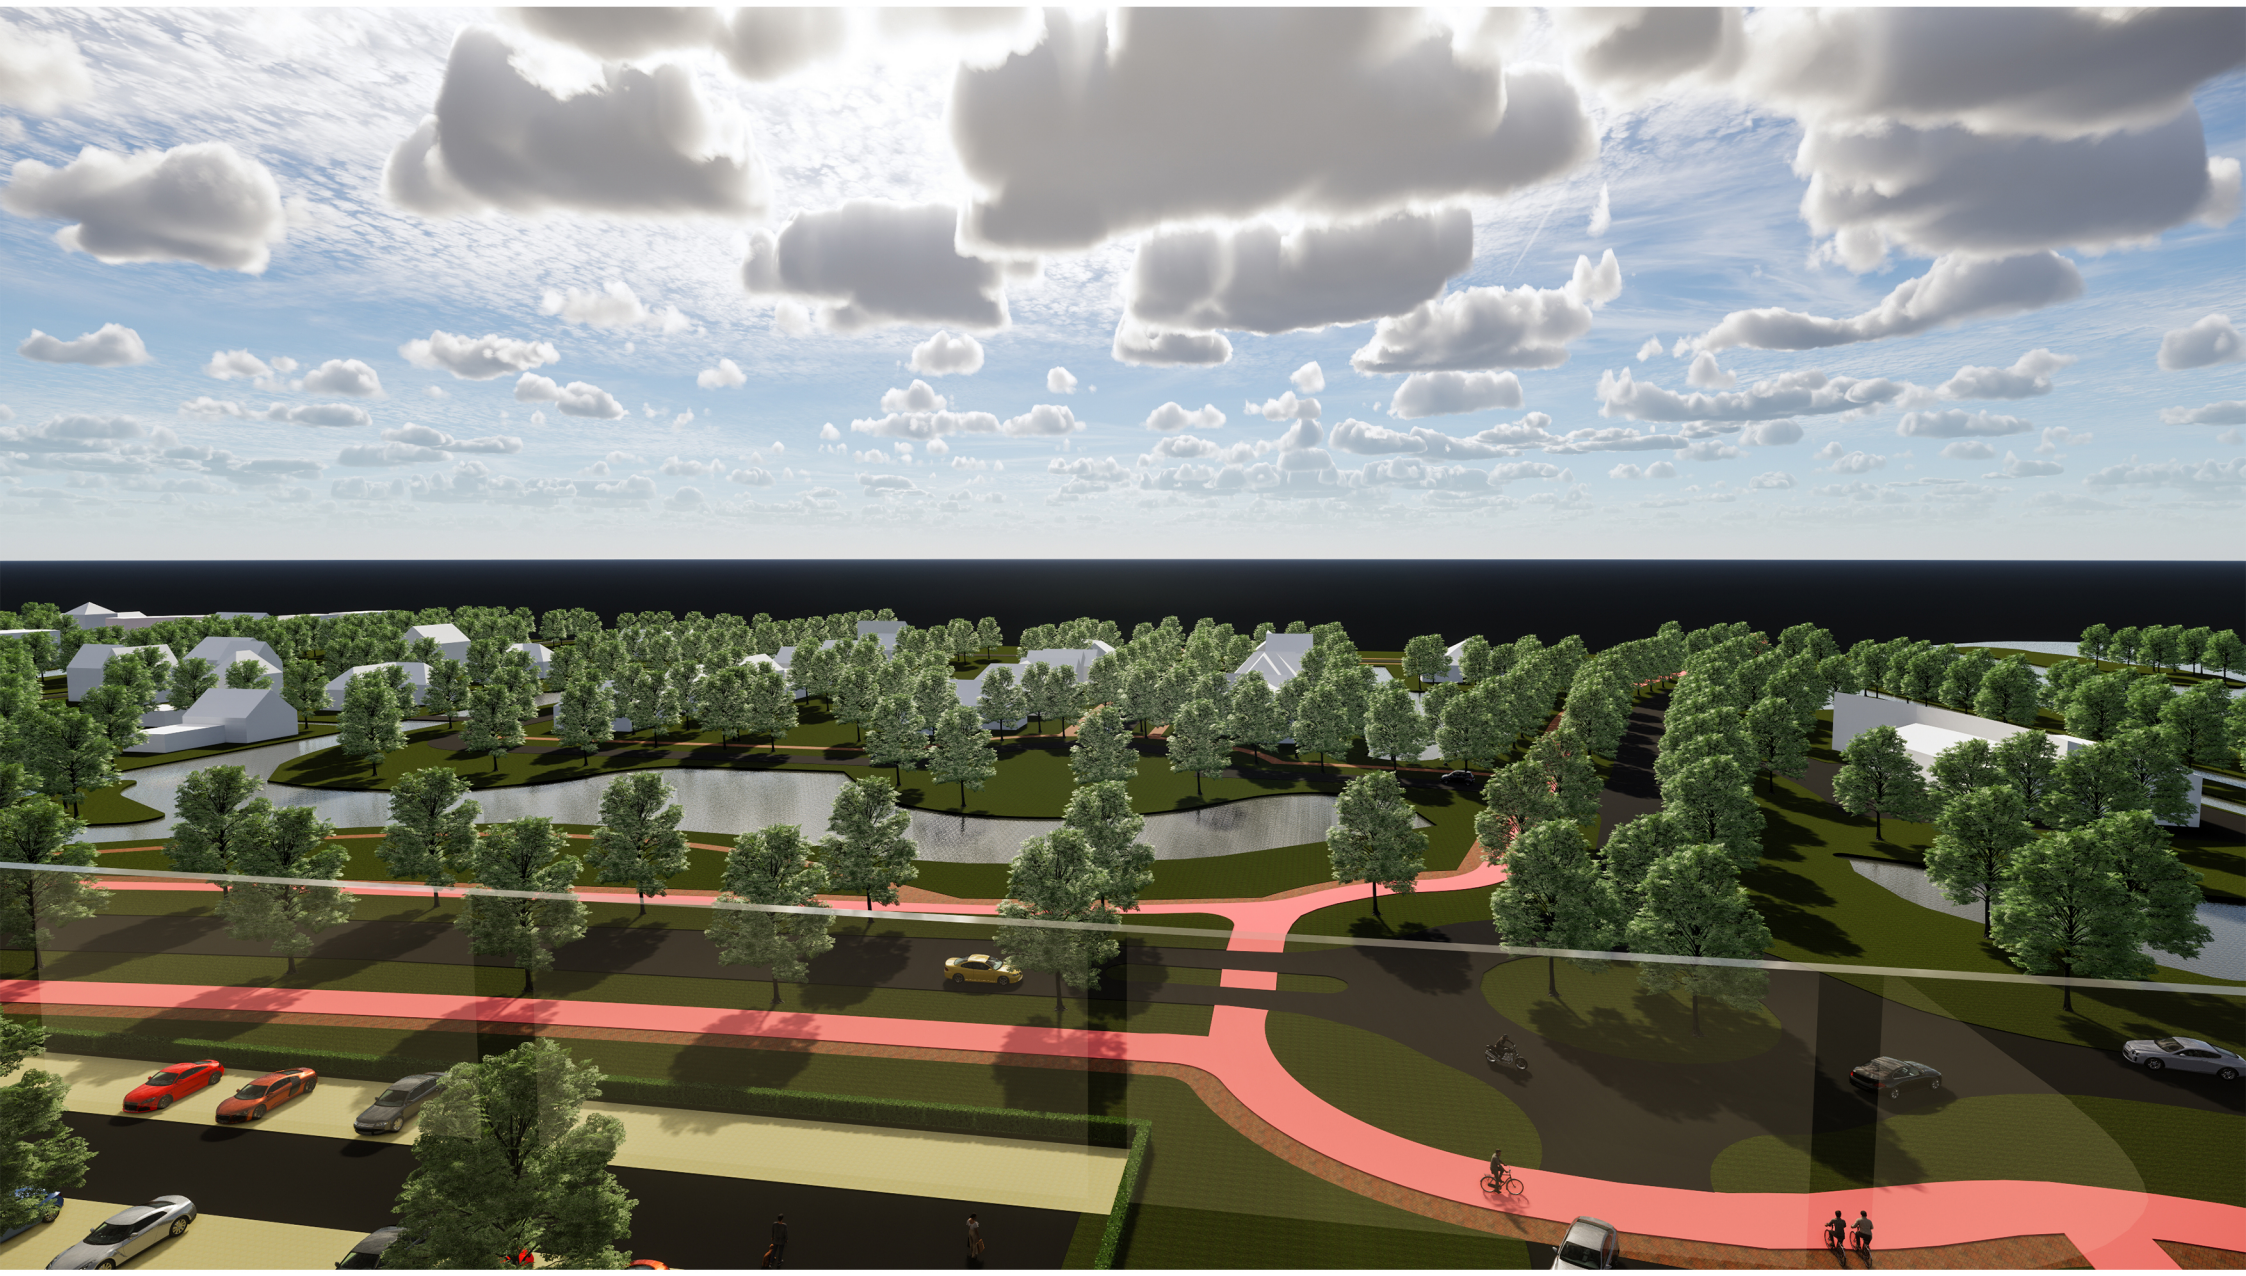


Model 1




Model 2

IMPRESSIE 6

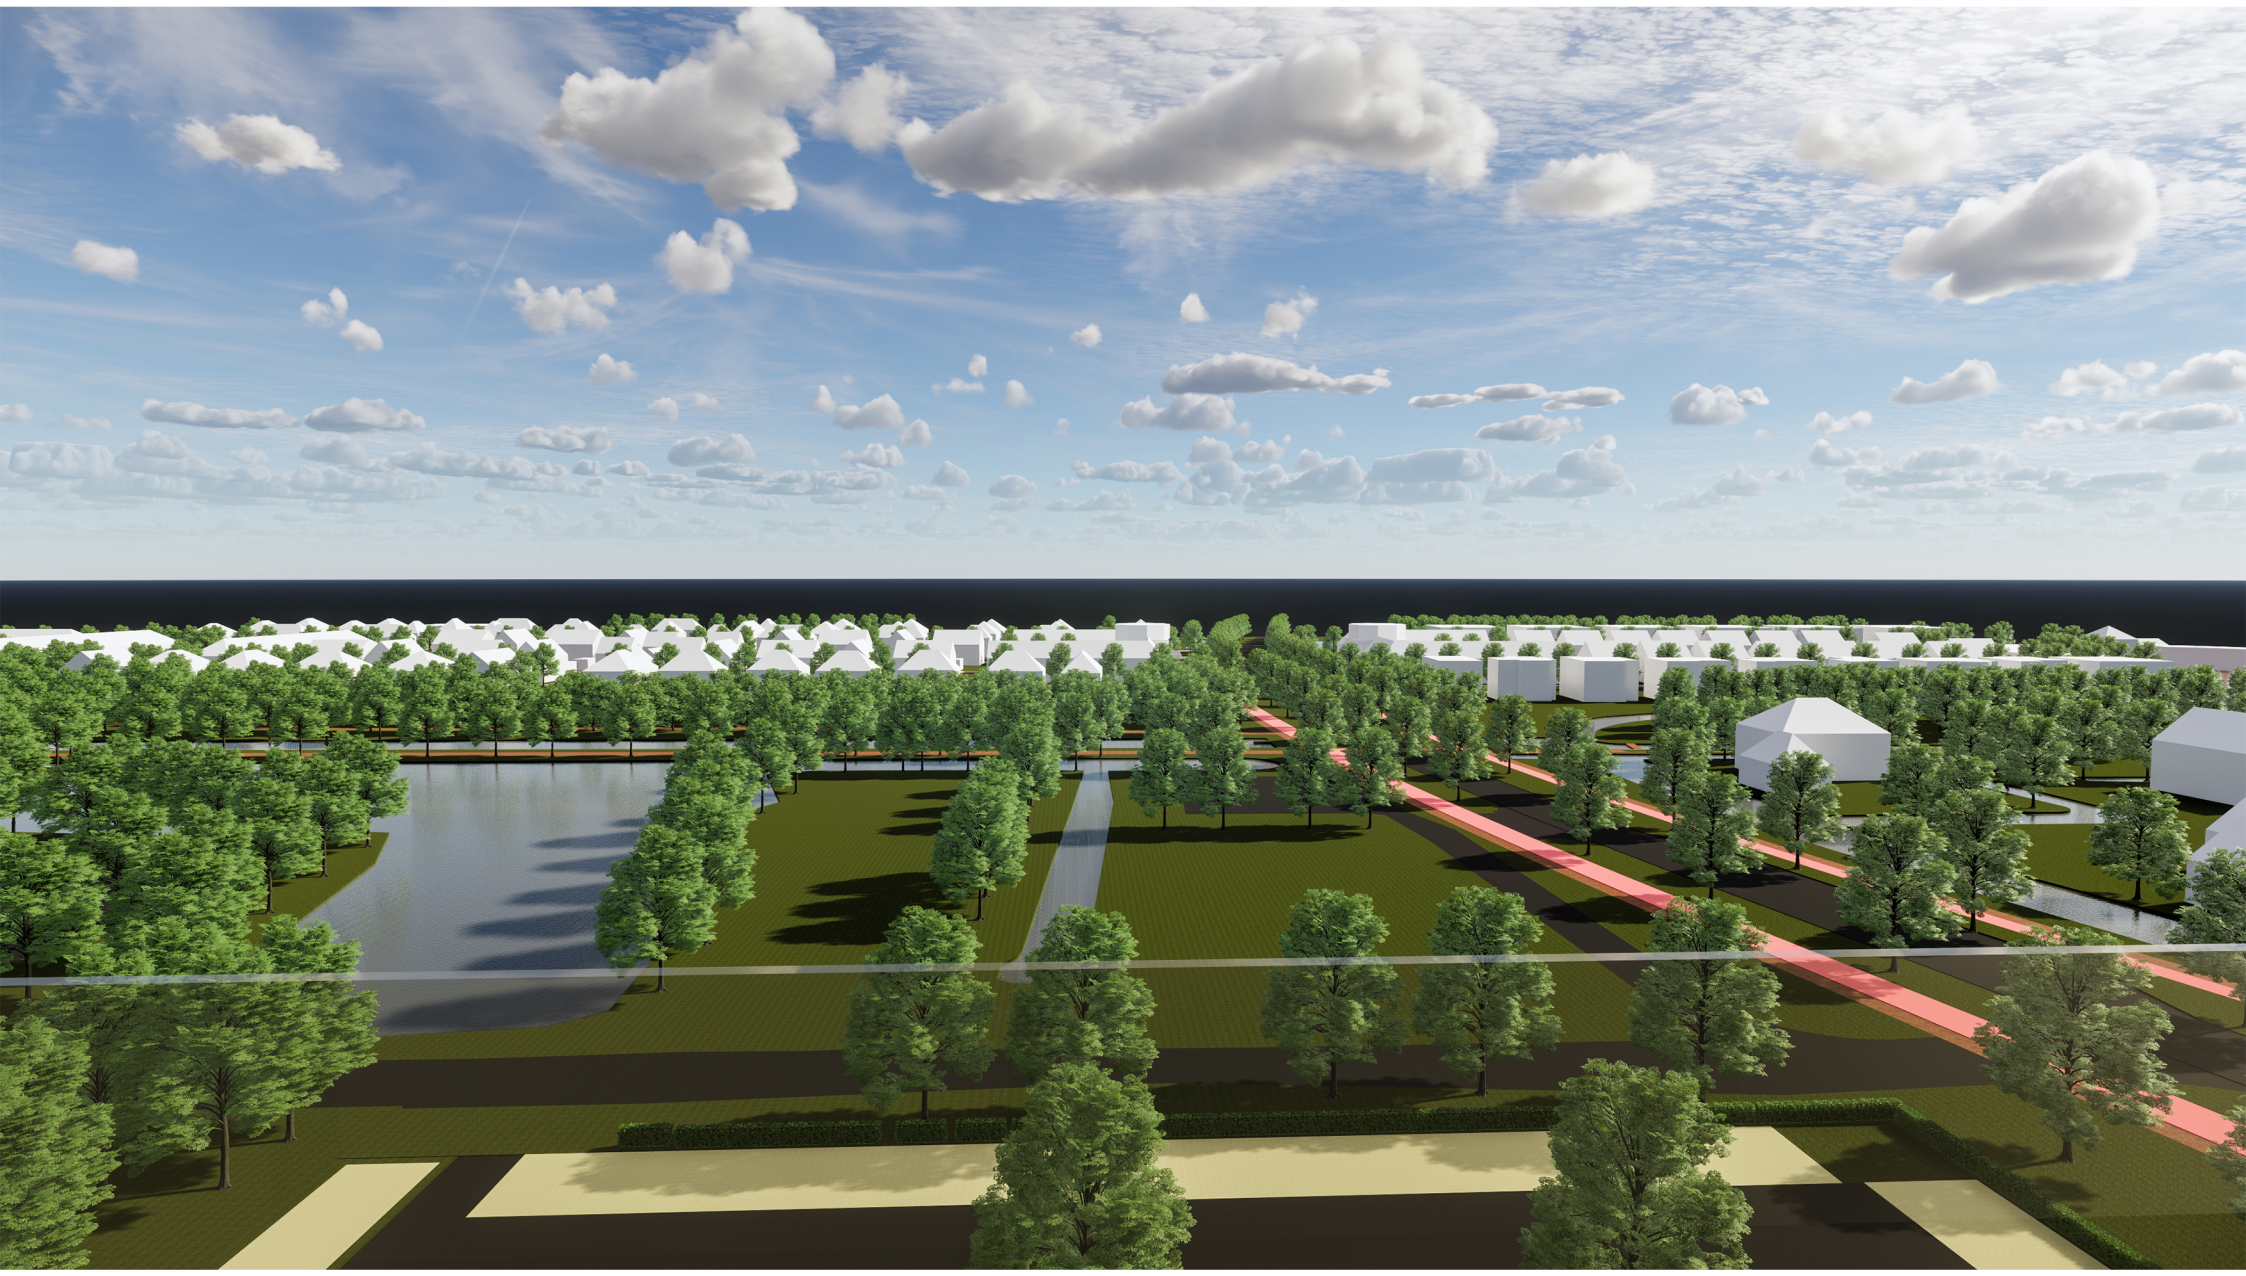

Model 1

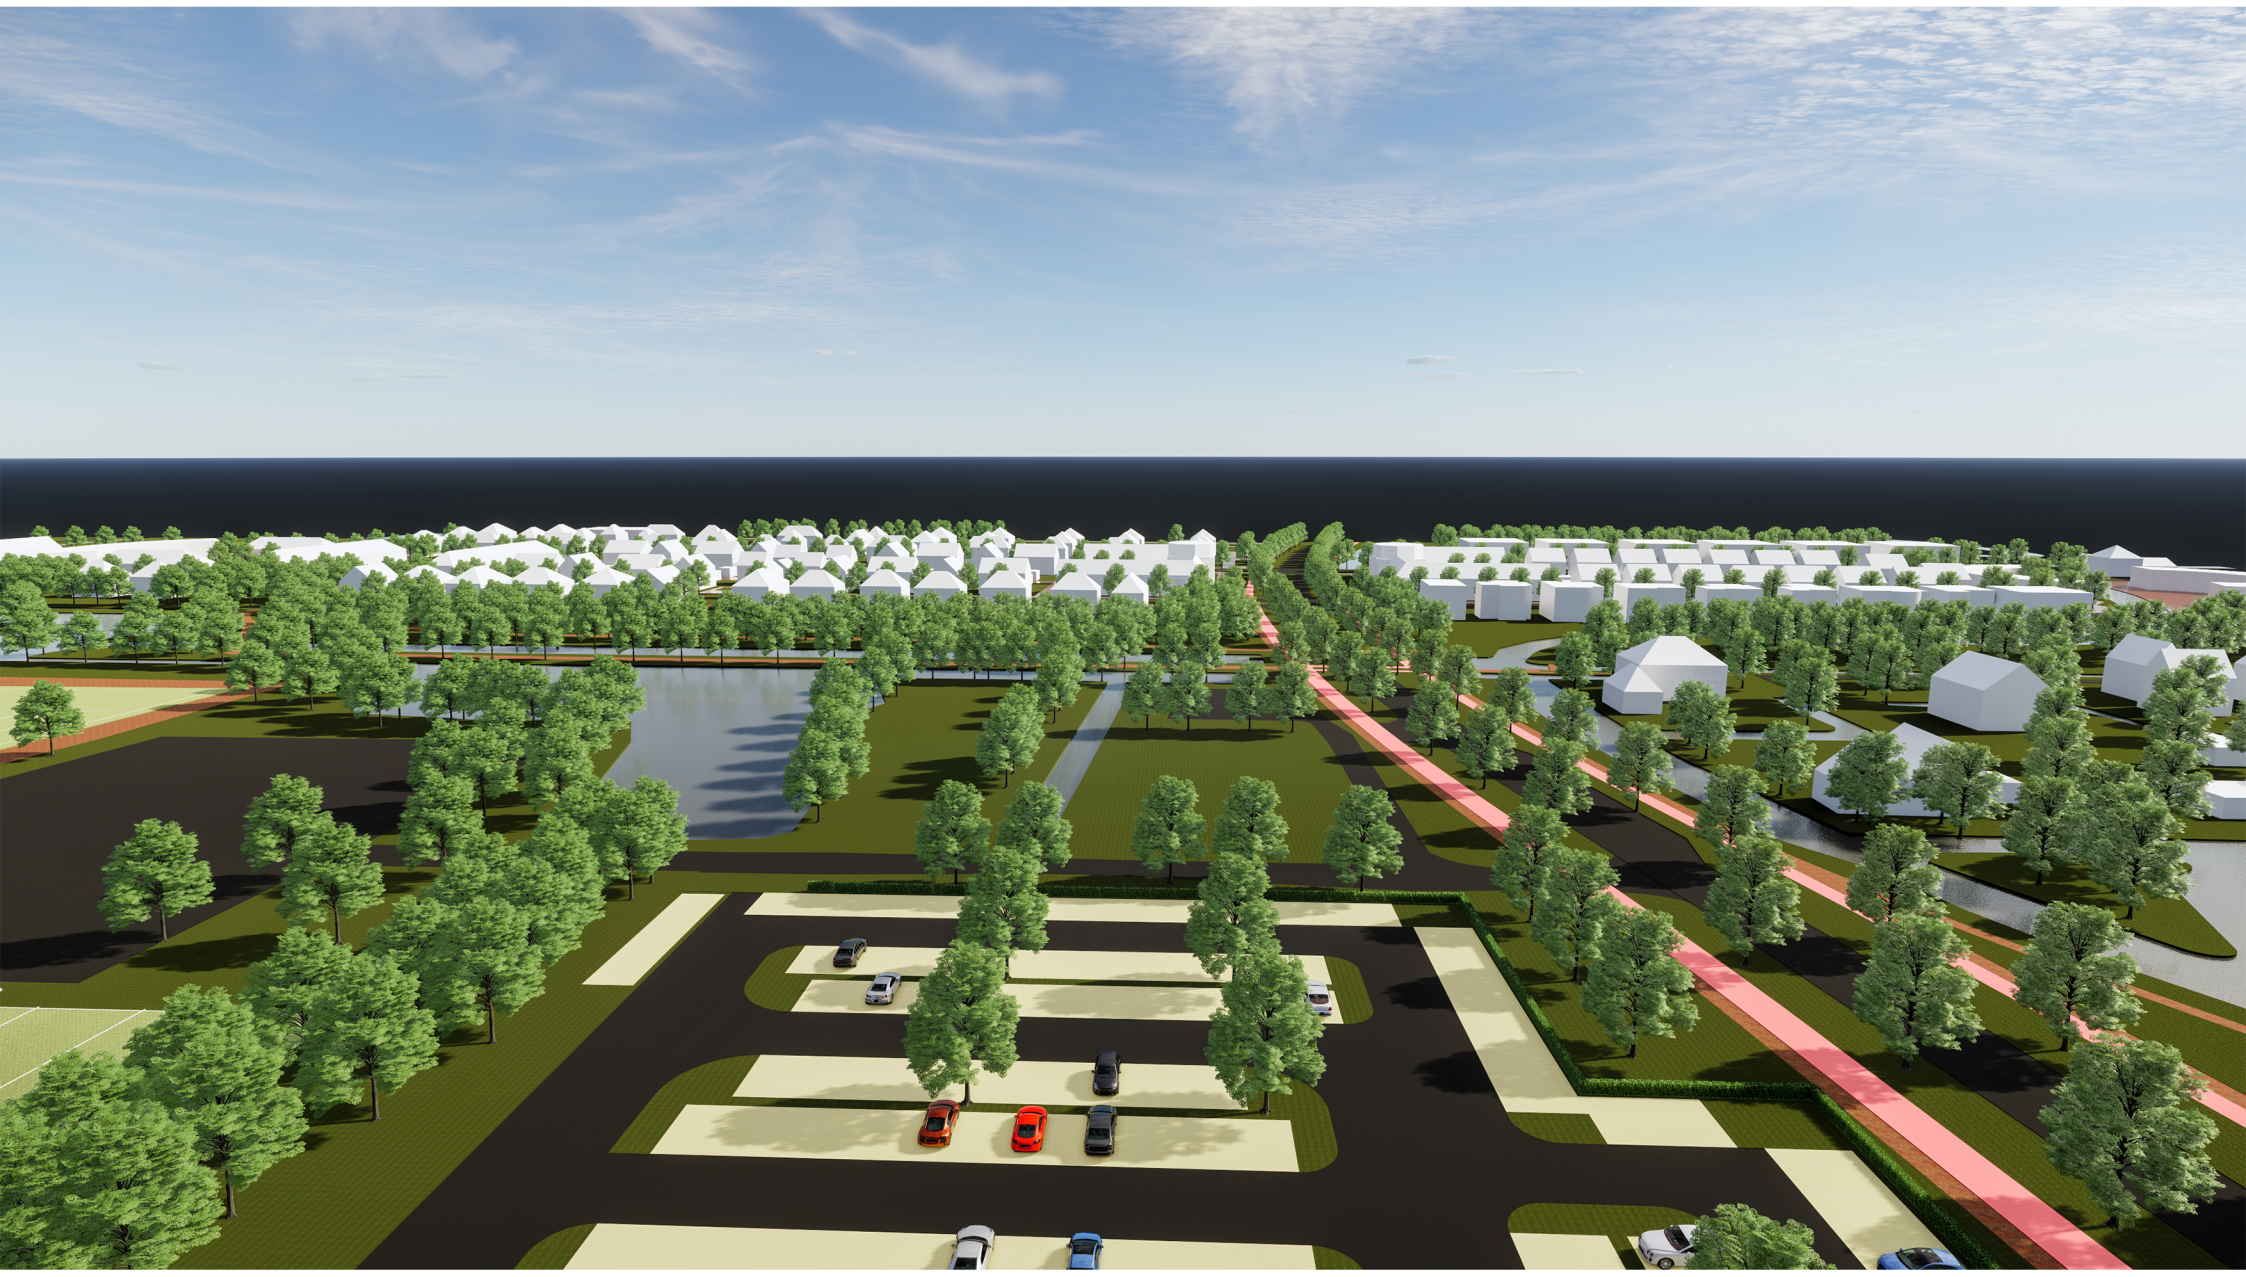

Model 2