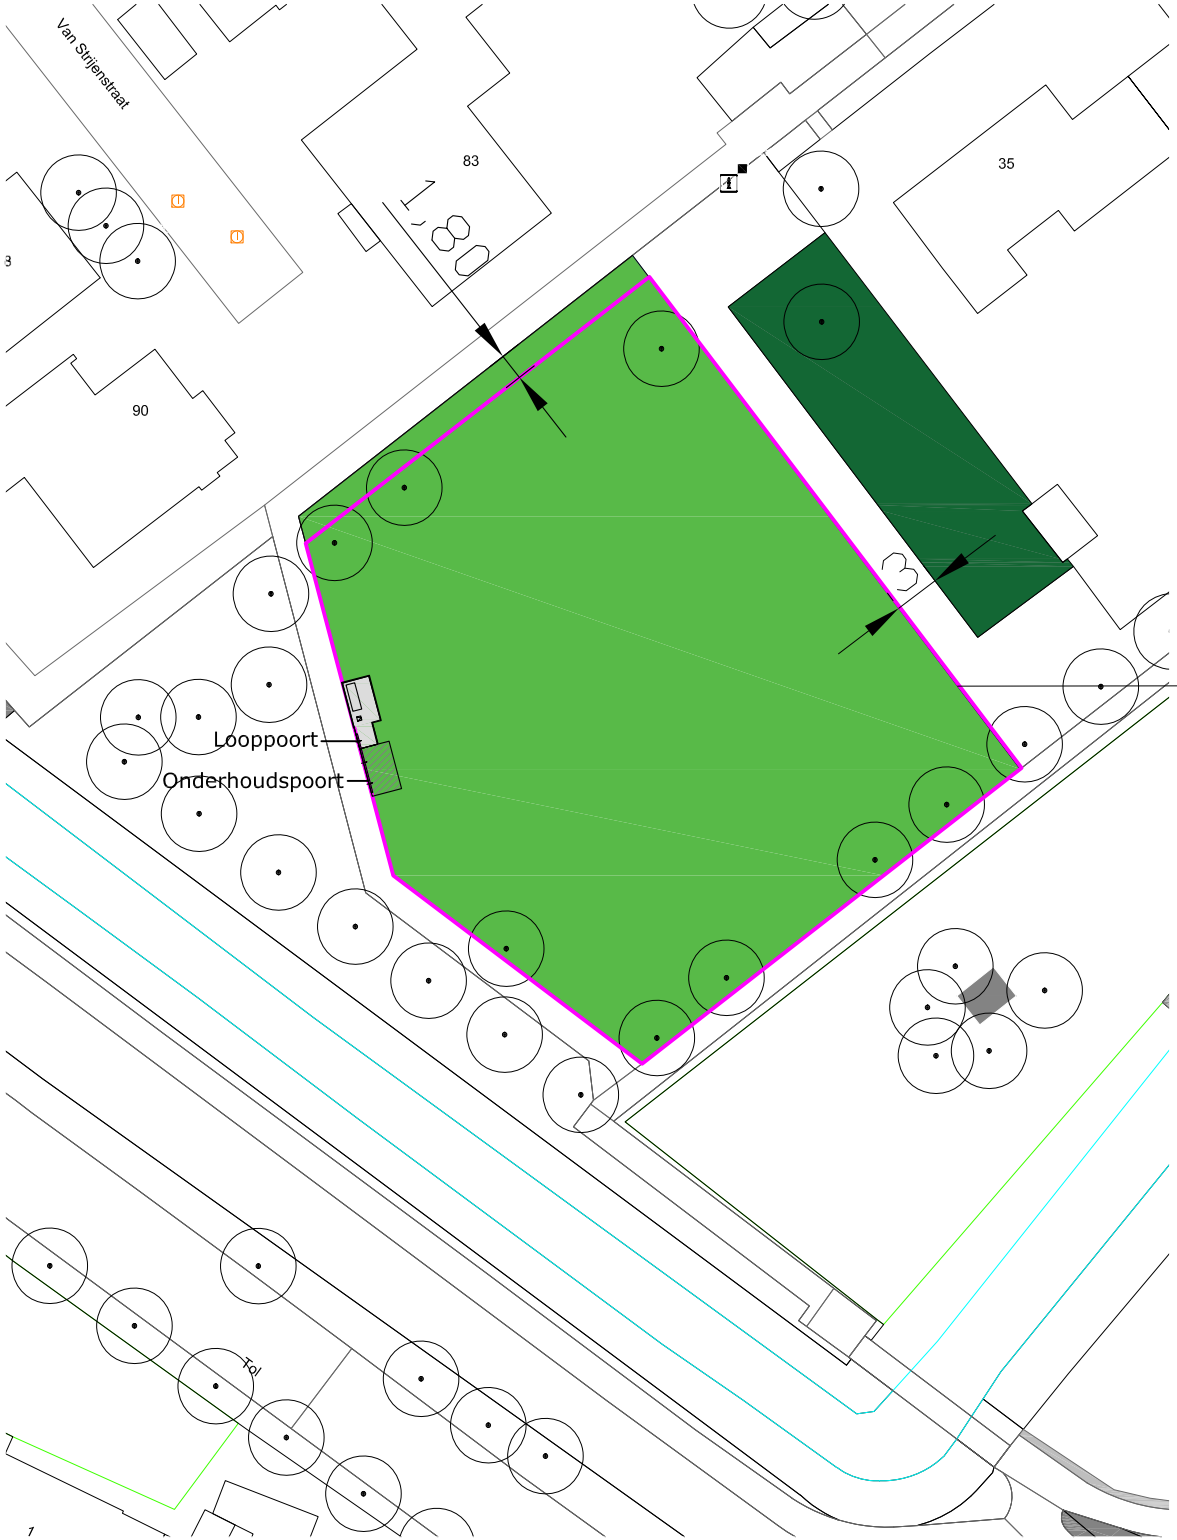

Legenda

Hekwerk

Bank op verharding

Looppoort en onderhoudspoor

Hondenloslooopterrein
Hekwerk Polanenpark
Klundert

1:500 A4
12 december 2022