


# Langenboomseweg

Knotwig = ★

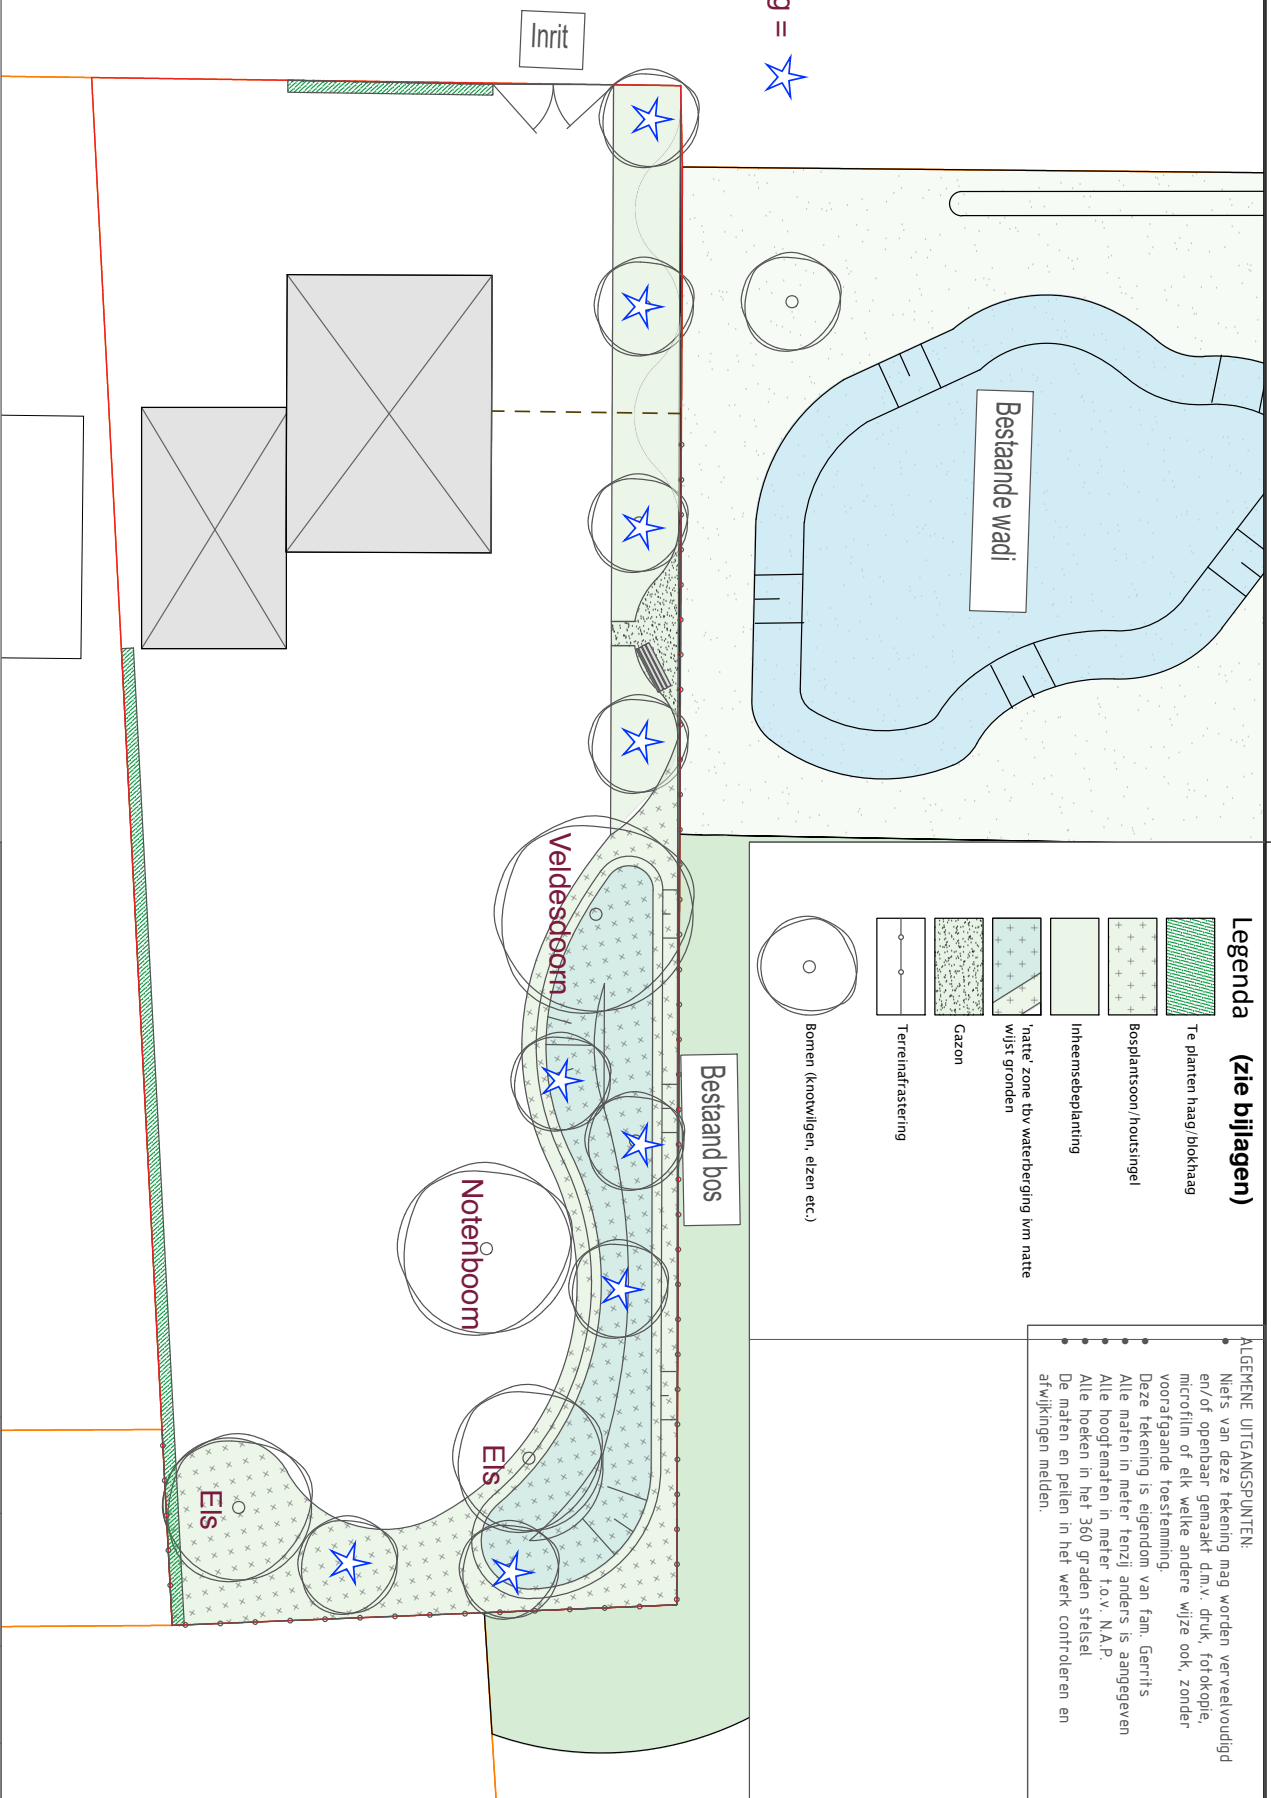

## Legenda (zie bijlagen)

- Te planten haag/blokhaag
- Bospantsoon/houtsingel
- Inheemsebeplanting
- 'natte' zone t.b.v. waterberging ijm natte wist gronden
- Gazon
- Terreinrastering
- Bomen (knotwigen, eizen etc.)

**ALGEMENE UITGANGSPUNTEN:**

- Niets van deze tekening mag worden verveelvoudigd en/of openbaar gemaakt d.m.v. druk, fotokopie, microfilm of elk welke andere wijze ook, zonder voorafgaande toestemming.
- Deze tekening is eigendom van fam. Gerrits
- Alle maten in meter, tenzij anders is aangegeven
- Alle hoogtematen in meter t.o.v. N.A.P.
- Alle hoeken in het 360 graden stelsel
- De maten en pellen in het werk controleren en afwijkingen melden.

NIEUWBOUW-  
LANGENBOOMSEWEG-ZEELAND  
Onderwerp: LANDSCHAPPELIJK-INPASSINGPLAN-GROEN

Projectnr.: NVT  
Gek.: FB  
Gec.: FB

Formaat: A3  
Schaal: 1:200  
Datum: 13-10-21

Blad:  
1/1

## Bijlagen bij legenda landschappelijk inpassingsplan

**Te planten bomen die het goed doen op de nattere grond:**



Knotwilgen



Veldesdoorn



Els



Doorkijk door elzenboom

# Bijlagen bij legenda landschappelijk inpassingsplan

## Inheemse beplanting:




Vaste planten gemengd met inheemse bloemenmix. (Ten behoeve van vlinders en insecten.), inheemse beplanting  
Te noemen: Duizendblad, bosanemoon, akelei, breed klokje, pinksterbloemen, wilgenroosje, beemdooievaarsbek en bermooievaarsbek, hemelsleutel, bosvergeet-mijnietje, zeepkruid, dagkoekoekstbloem en echte valeriaan:



duizendblad



akelei

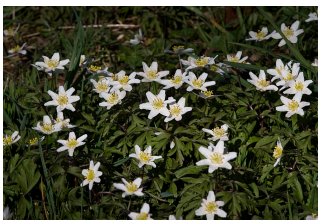

bosanemoon



breed klokje



pinksterbloem



wilgenroos



## Bijlagen bij legenda landschappelijk inpassingsplan



beemdooievaarsbek



bermooievaarsbek



hemelsleutel



bosvergeet mij-nietje



zeepkruid



dagkoekoeksbloem



echte valeriaan



smalle stekelvaren



## Bijlagen bij legenda landschappelijk inpassingsplan

### Struiken en bomen in bosplantsoen:



Meidoorn in bosplantsoen



Gewone vogelkers in  
bosplantsoen (ten behoeve  
van vogels)



(ten behoeve van vogels).

Gewone vlier in bosplantsoen



## Bijlagen bij legenda landschappelijk inpassingsplan



Wilde gagel



Gewone hazelaar



Gelderse roos

## Bijlagen bij legenda landschappelijk inpassingsplan



Gele Kornoelje



Egelantier



## Bijlagen bij legenda landschappelijk inpassingsplan

### Voorbeelden:



Voorbeeld van knotwilg met vast planten.



Rand van natte zone



## Bijlagen bij legenda landschappelijk inpassingsplan

**Ligusterhaag ter afscheiding van perceel met nummer 52:**



liguster

**blokhaag aan voorkant perceel (wegkant):**



beukenhaag