


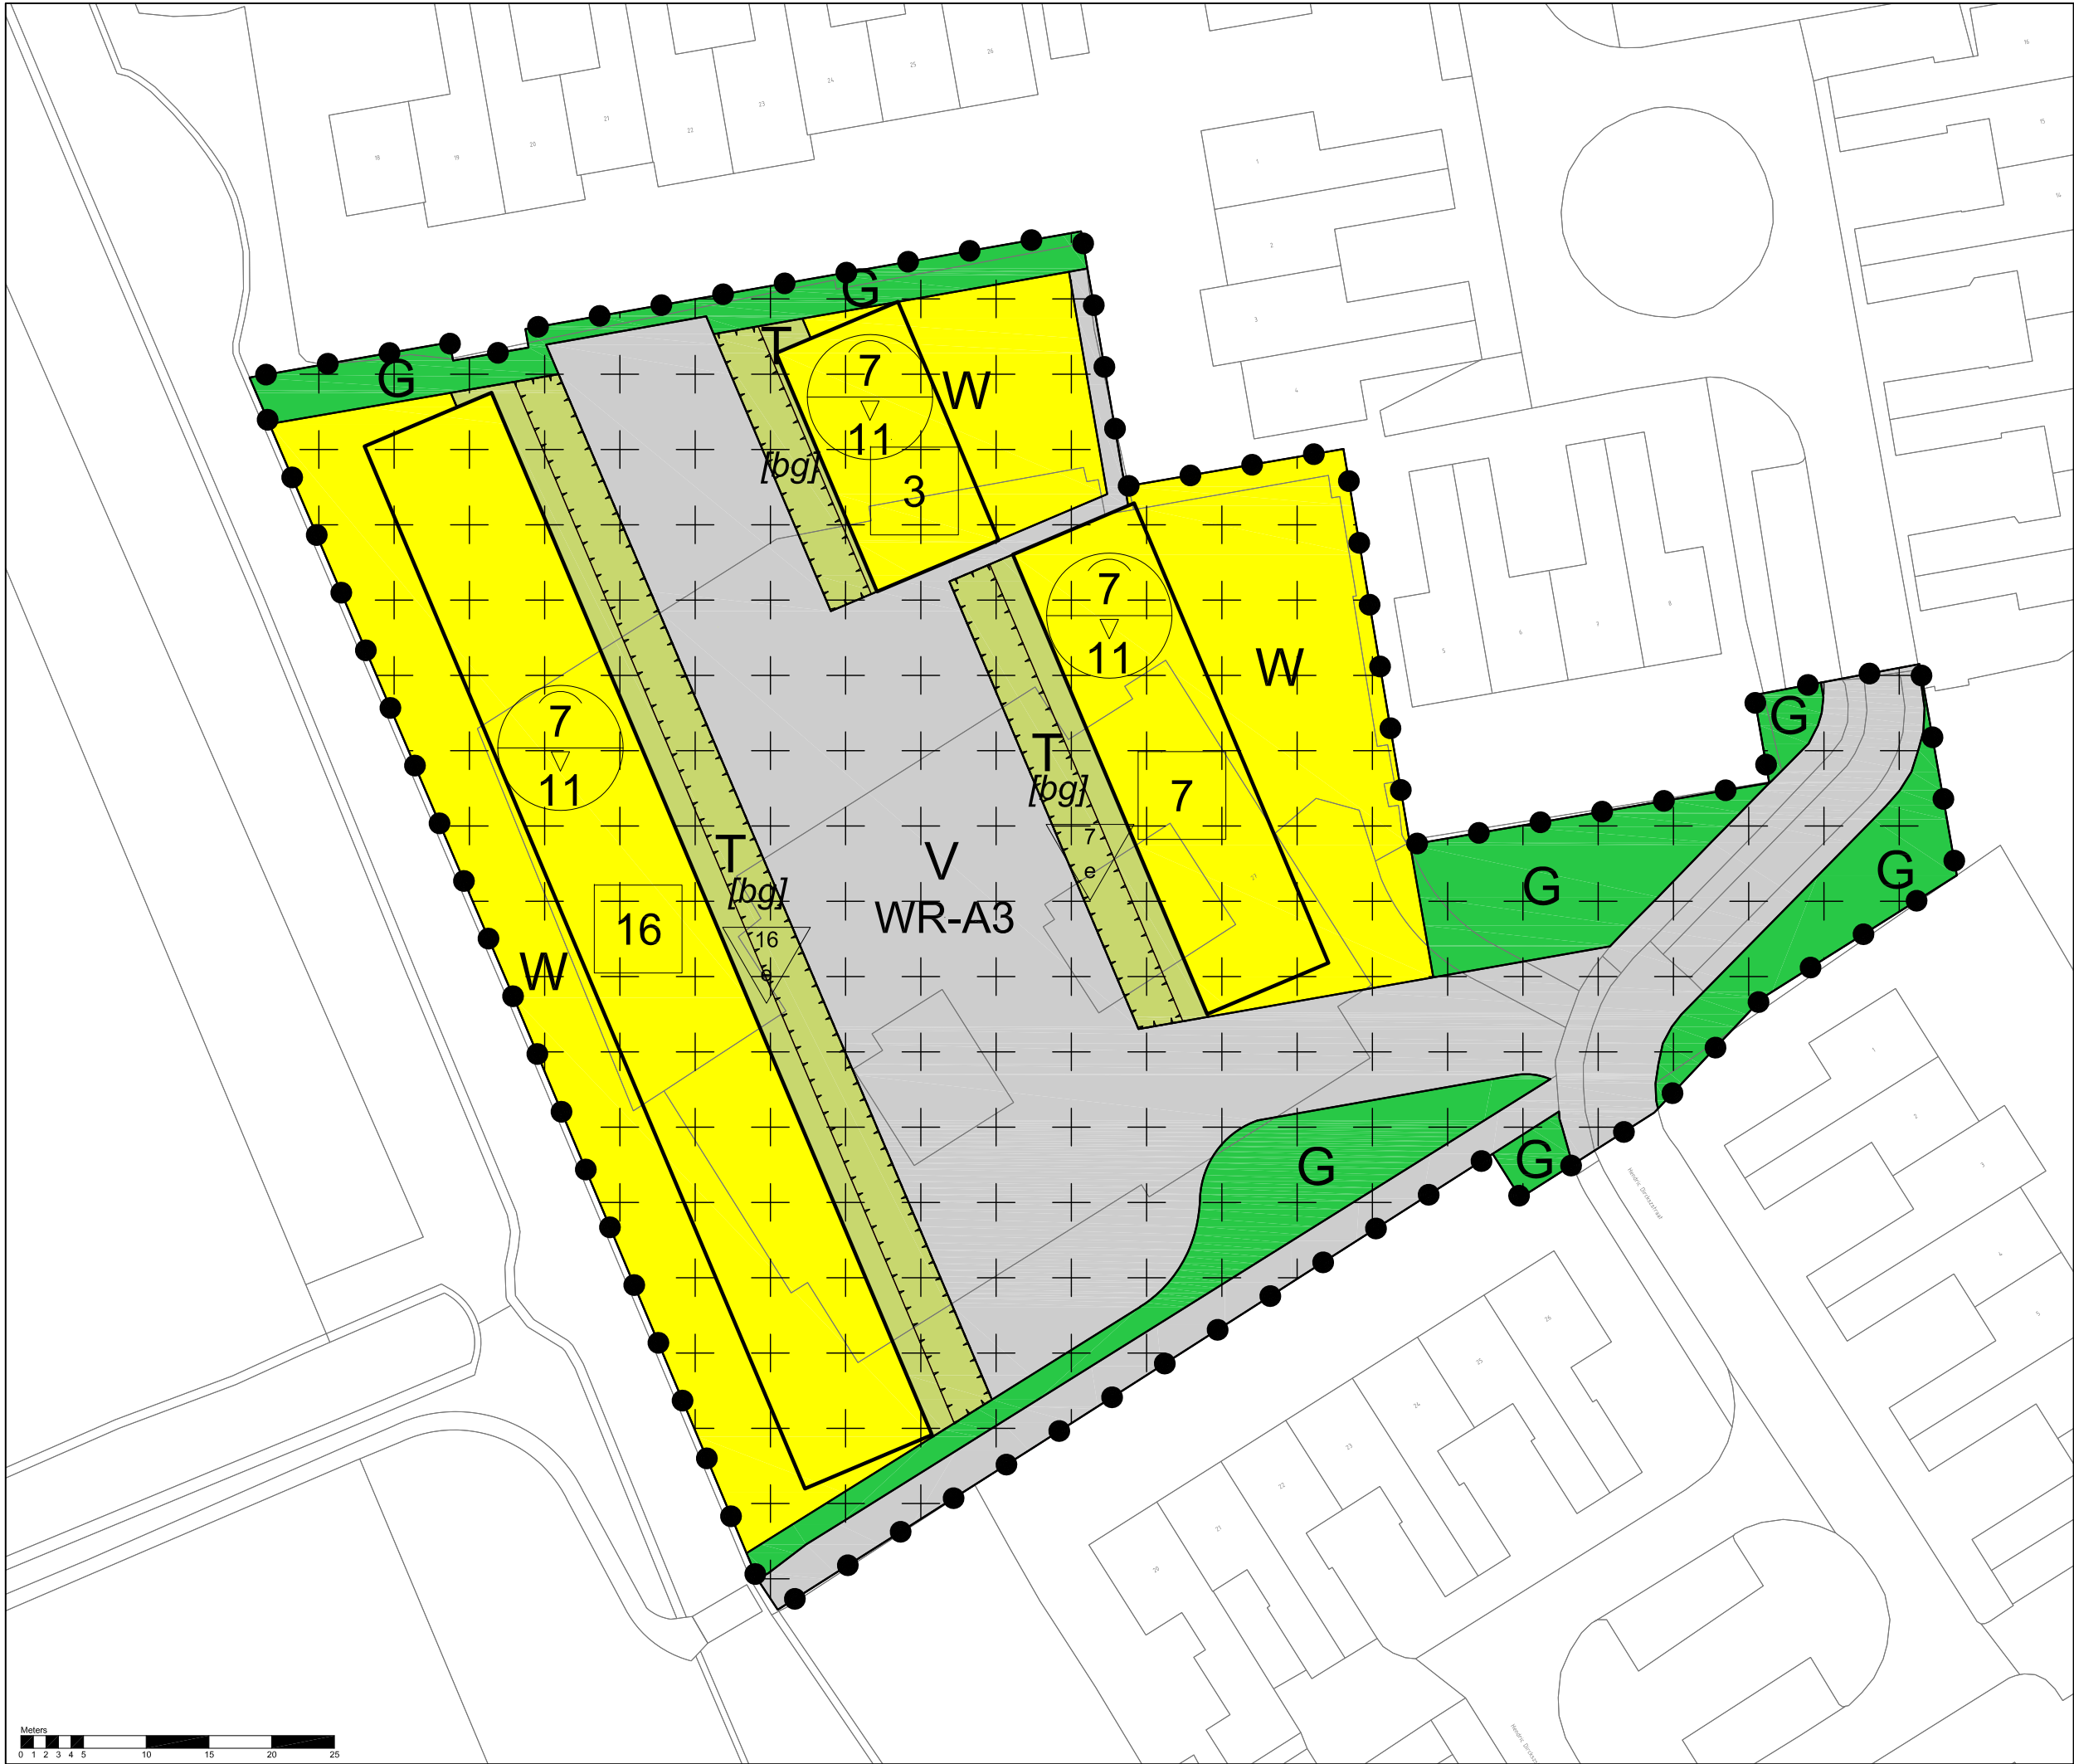

Legenda

Plangebied

Plangrens

Enkelbestemmingen

- Groen
- Tuin
- Verkeer
- Wonen

Dubbelbestemmingen

Waarde - Archeologie 3

Bouwvlakken

bouwvlak

Bouwaanduidingen

bijgebouwen

Maatvoeringen

- maximum aantal wooneenheden
- maximum goothoogte (m)
maximum bouwhoogte (m)
- minimum aantal parkeerplaatsen

**Bestemmingsplan De Botterschoollocatie,
Edam
gemeente Edam-Volendam**

schaal: 1:1000
datum: 24 september 2021
projectnummer: SR190113
formaat: A4
aantal bladen: 1
bladnummer: 1
Identificatienr. NLIMRO.0385.BpDeBotterschool-VG01

volgde versie: 10 september 2021
voortontwerp: -
ontwerp: -
vaststelling: -

