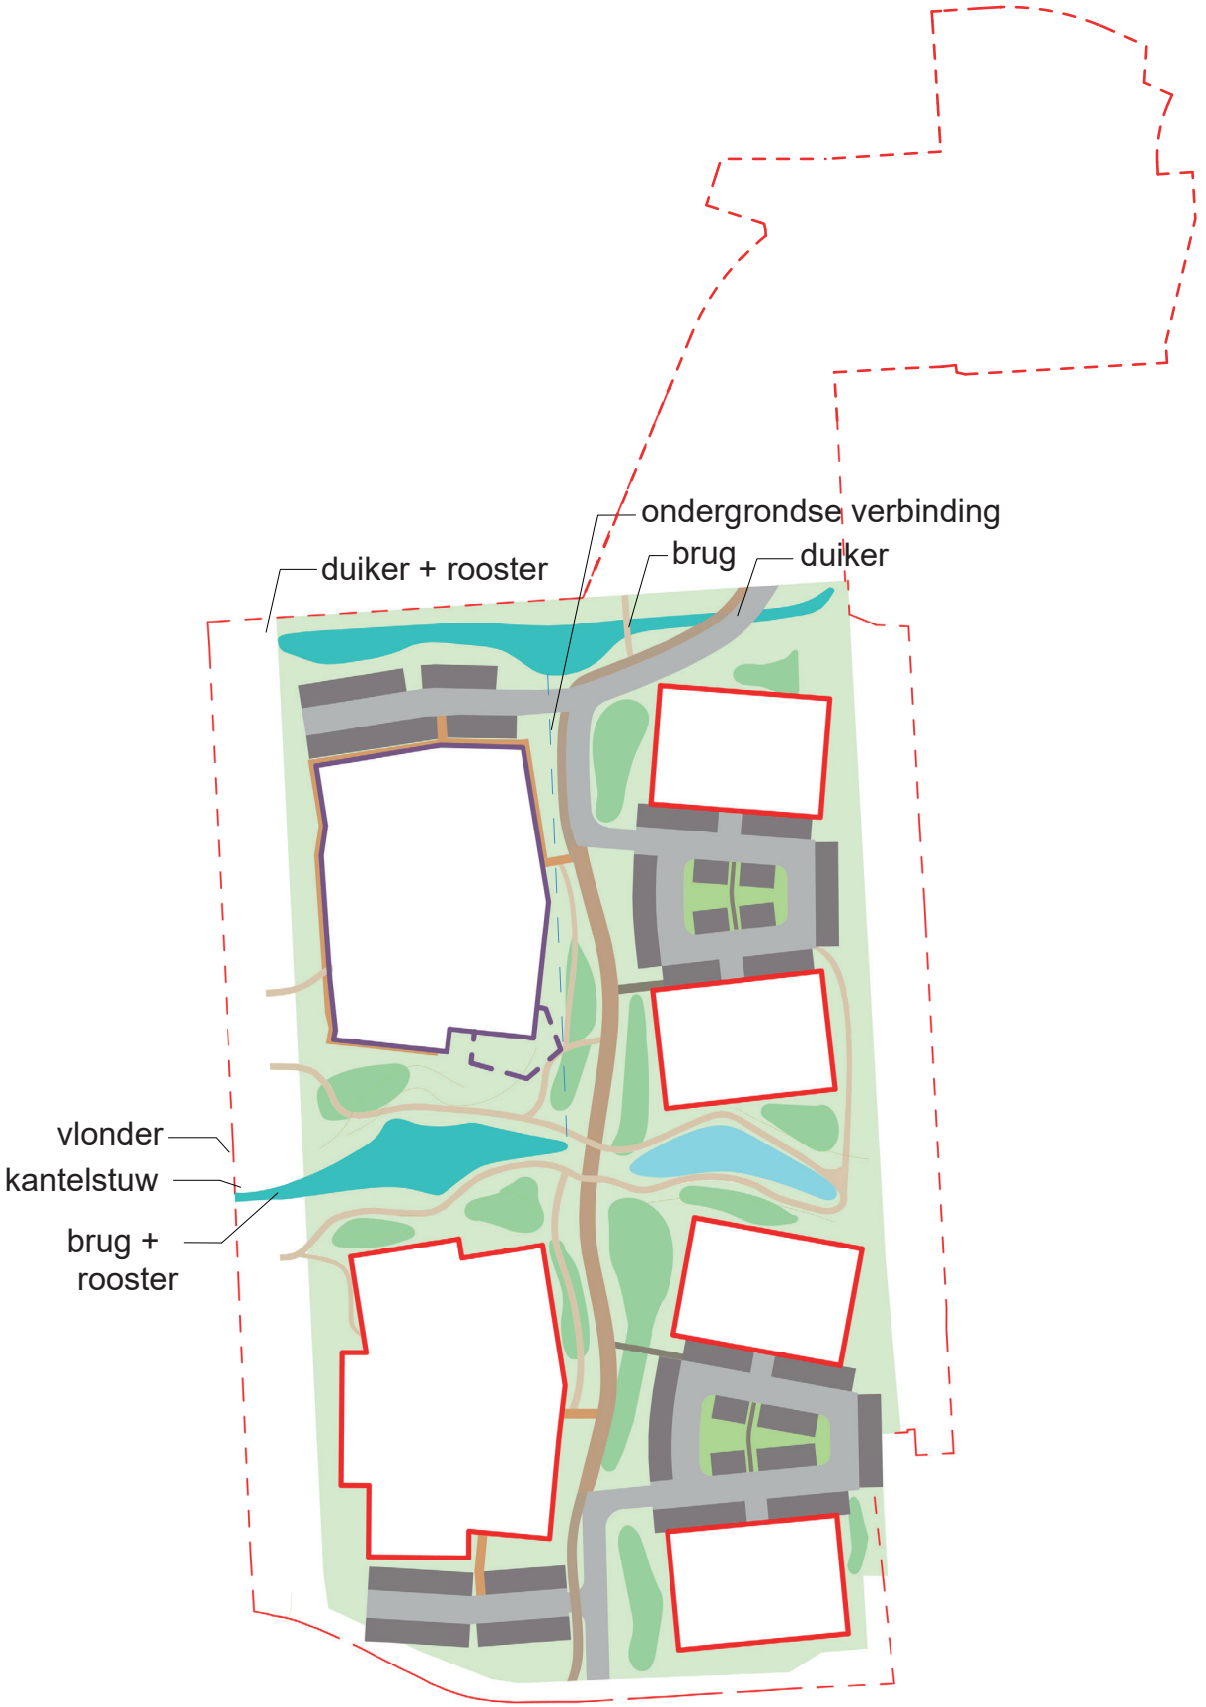


Legenda

- plangens
- uitgeefbaar Centrada
- uitgeefbaar Knarrenhof
- uitgeefbaar Knarrenhof terras
- heesters/hagen/sierplantsoen/ klimplanten
- perkjes
- WADI
- waterpartij
- raingardens
- rijverharding
- hoofdroute langzaamverkeer inclusief hulpdiensten 3,5 m breed
- hoofd fiets- en voetpaden langzaamverkeer overig
- voetpaden voor woningen 2.00m breed
- loopbruggen
- wandelpaden 1.50m breed
- opknappen wandelpad langs water
- voetpad door bosperceel 1m breed