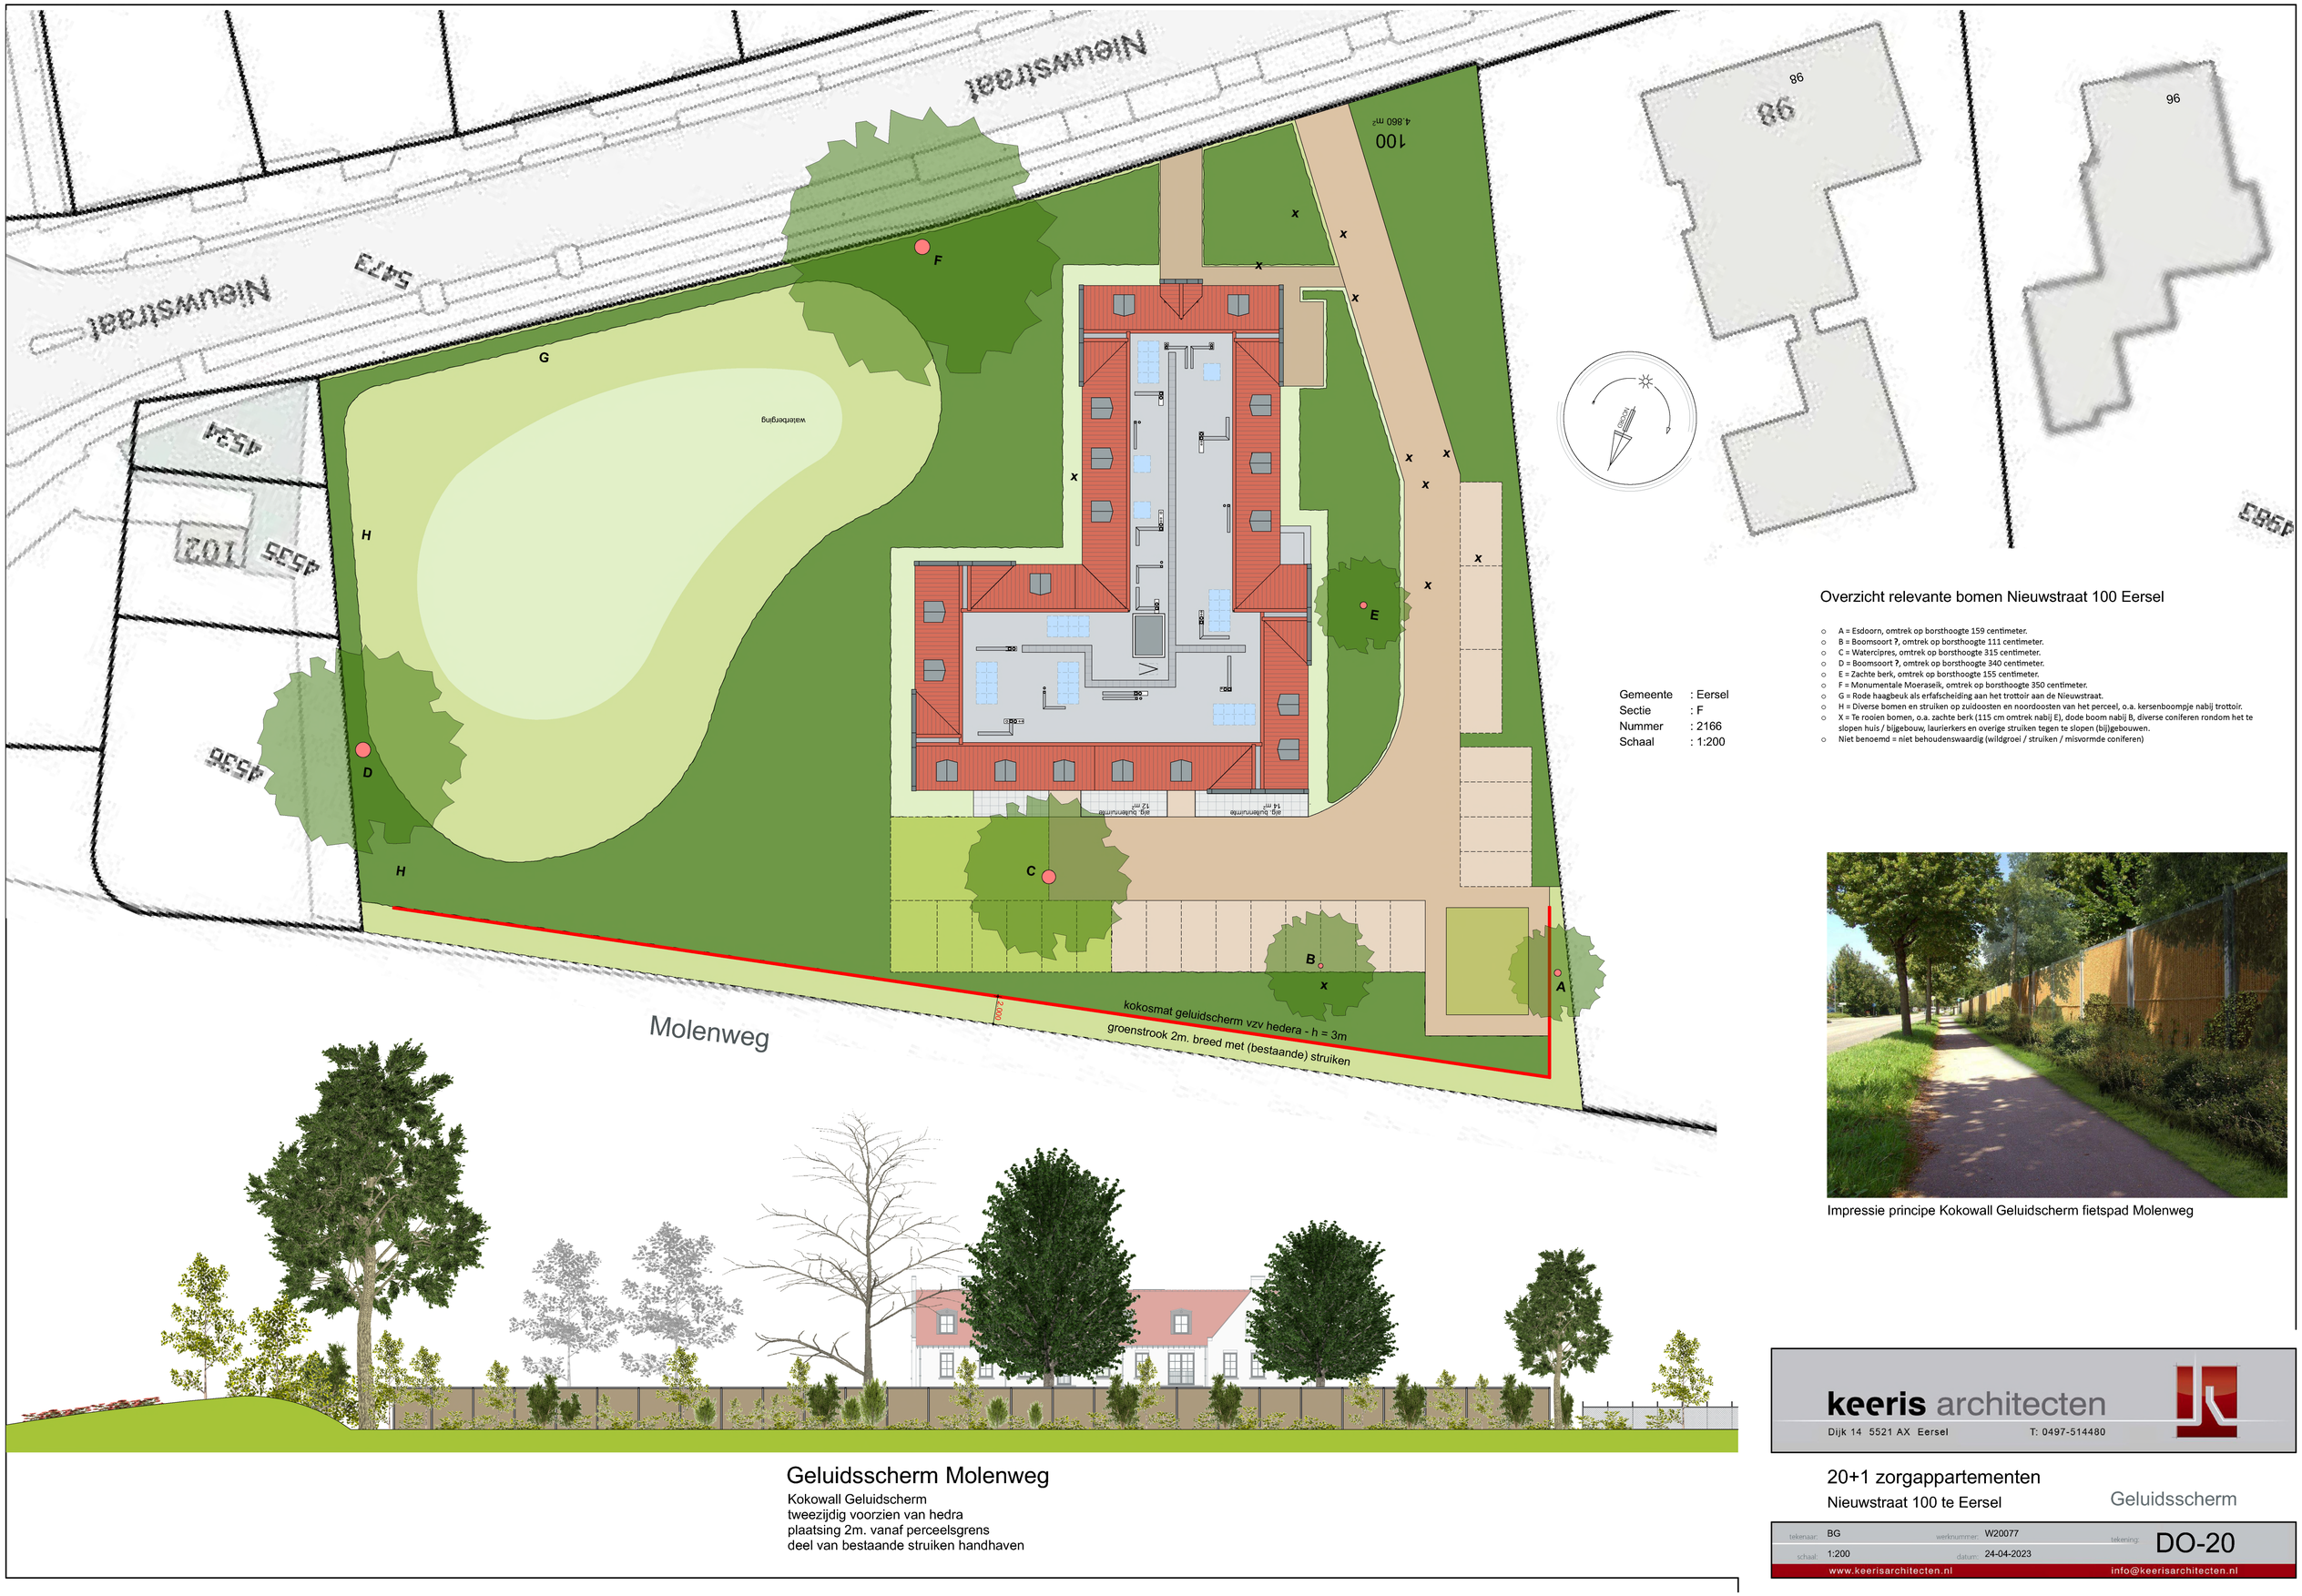


Overzicht relevante bomen Nieuwstraat 100 Eersel

- A = Esdoorn, omtrek op borsthoogte 159 centimeter.
- B = Boomsoort ?, omtrek op borsthoogte 111 centimeter.
- C = Watercipres, omtrek op borsthoogte 315 centimeter.
- D = Boomsoort ?, omtrek op borsthoogte 340 centimeter.
- E = Zachte berk, omtrek op borsthoogte 155 centimeter.
- F = Monumentale Moeraseik, omtrek op borsthoogte 350 centimeter.
- G = Rode haagbeuk als erfafscheiding aan het trottoir aan de Nieuwstraat.
- H = Diverse bomen en struiken op zuidoosten en noordoosten van het perceel, o.a. kersenboompje nabij trottoir.
- X = Te rooien bomen, o.a. zachte berk (115 cm omtrek nabij E), dode boom nabij B, diverse coniferen rondom het te slopen huis / bijgebouw, laurierkers en overige struiken tegen te slopen (bij)gebouwen.
- Niet benoemd = niet behoudenswaardig (wildgroei / struiken / misvormde coniferen)

Gemeente : Eersel
Sectie : F
Nummer : 2166
Schaal : 1:200

Geluidsscherm Molenweg

Kokowall Geluidscherm
tweezijdig voorzien van hedra
plaatsing 2m. vanaf perceelsgrens
deel van bestaande struiken handhaven

Impressie principe Kokowall Geluidscherm fietspad Molenweg

keeris architecten
Dijk 14 5521 AX Eersel T: 0497-514480

20+1 zorgappartementen
Nieuwstraat 100 te Eersel

Geluidsscherm

tekenaar:	BG	werknummer:	W20077	tekening:	DO-20
schaal:	1:200	datum:	24-04-2023		

www.keerisarchitecten.nl info@keerisarchitecten.nl