
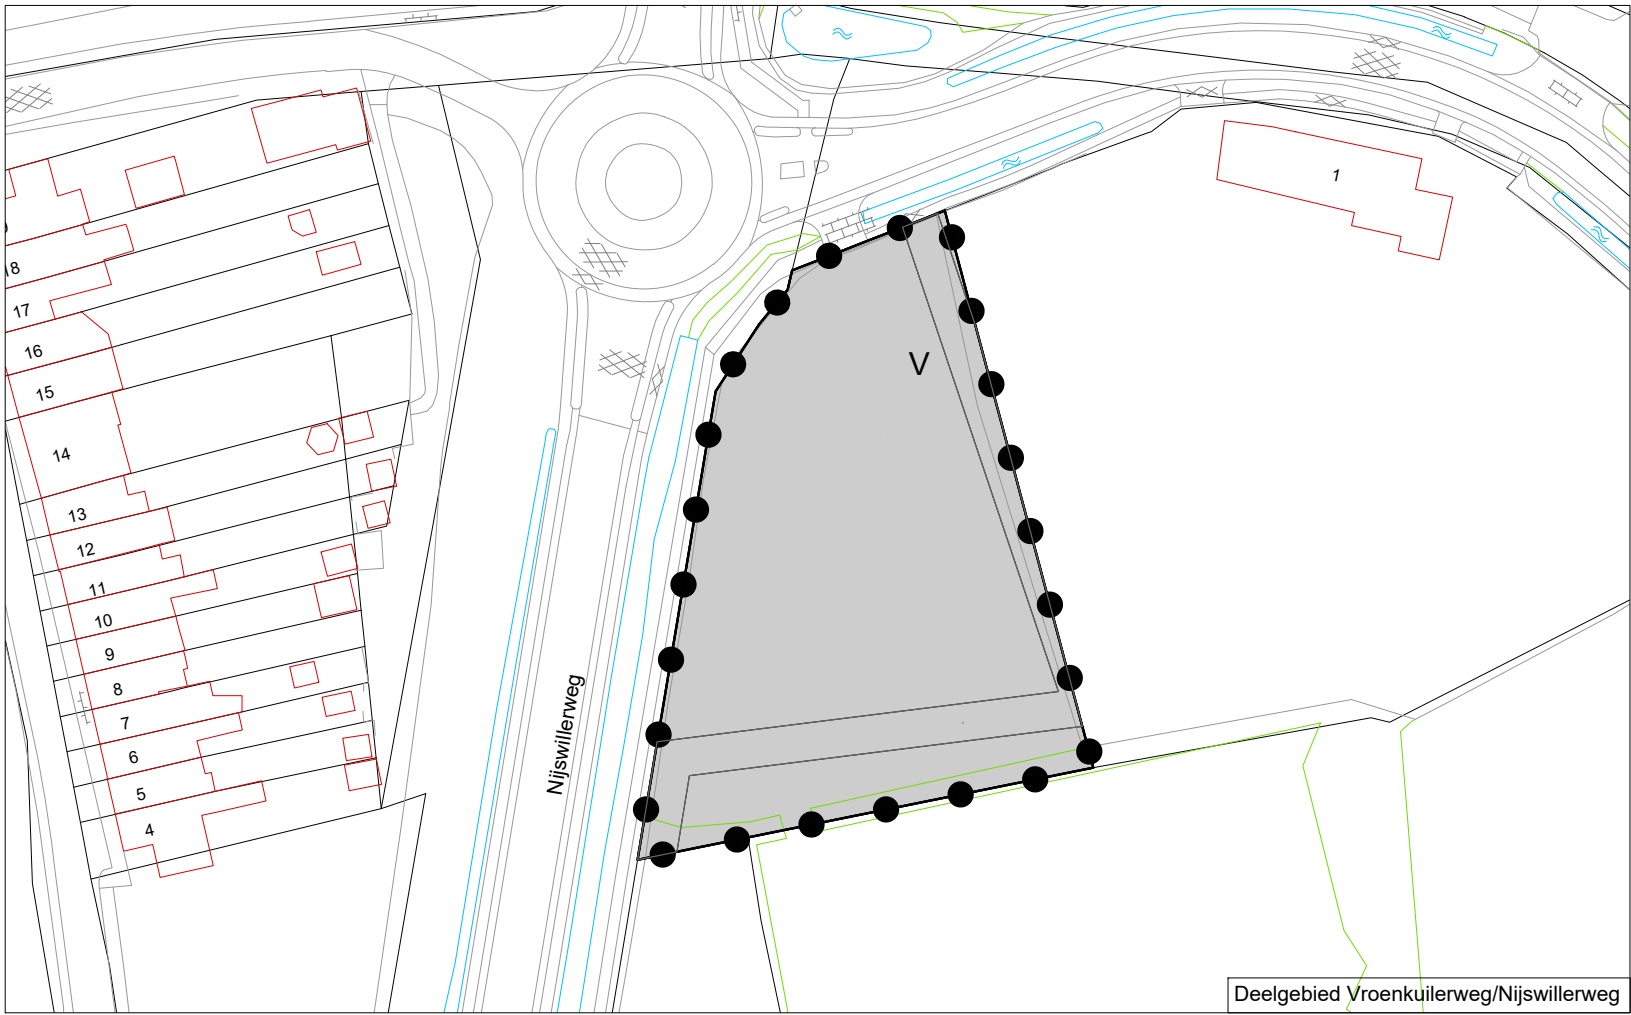


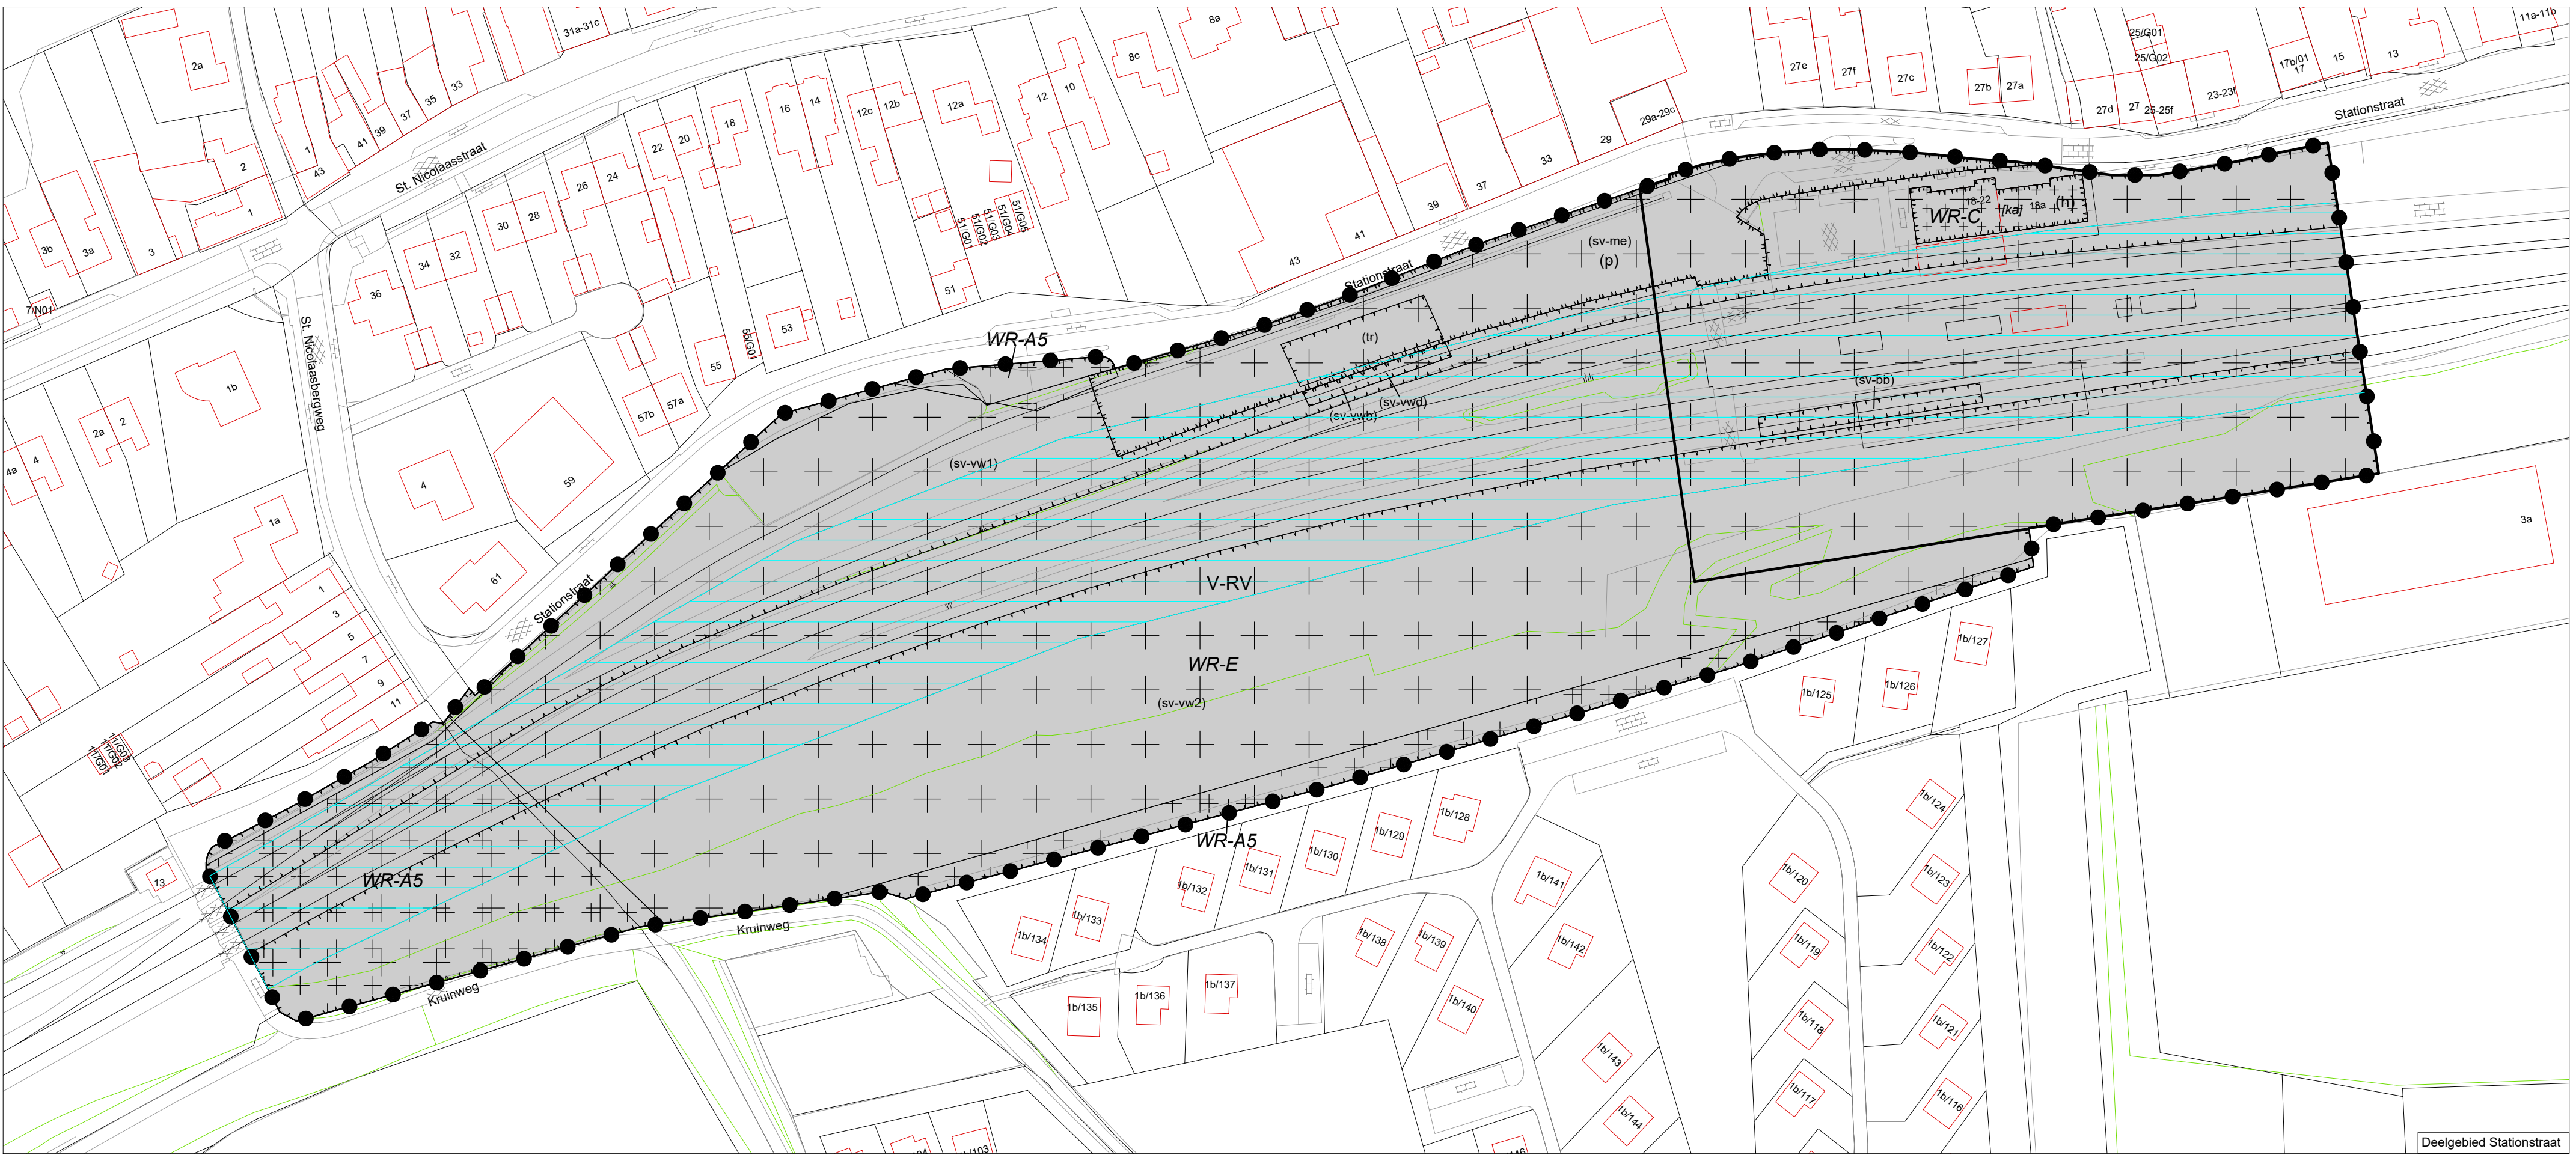

LEGENDA:

Plangebied

plangebied

Bestemmingen

enkelbestemmingen

Verkeer
 Verkeer - Railverkeer

dubbelbestemmingen

Waarde - Archeologie 5
 Waarde - Cultuurhistorie
 Waarde - Ecologie

Aanduidingen

gebiedsaanduidingen

overige zone - kleinschalige landschapselementen
 vrijwaringszone - spoor

functieaanduidingen

horeca
 parkeerterrein
 specifieke vorm van verkeer - bed & breakfast
 specifieke vorm van verkeer - multifunctioneel expeditie terrein
 specifieke vorm van verkeer - voormalige wagon, detailhandel
 specifieke vorm van verkeer - voormalige wagon, horeca
 specifieke vorm van verkeer - voormalige wagons 1
 specifieke vorm van verkeer - voormalige wagons 2
 terras

bouwaanduidingen

karakteristiek


bouwvlakken

bouwvlak

Verklaringen

ondergrond: BGT en DKK (d.d. 11-10-2022)

0 m 50 m
schaal 1:1000

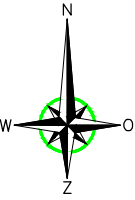

Verbeelding	status:	ontwerp
	besluitnummer:	
	datum:	14-12-2023
	wijziging:	
Bestemmingsplan 'Stationsomgeving Simpelveld - Spoorpark fase 2'	getekend:	RS
	schaal:	1:1000
	bladformaat:	A2
	idn besluitgebied:	NL.IMRO.0965.BPspoorpark2-ON01
Gemeente Sempelveld		



Kerkstraat 4
6367 JE Voerendaal
Tel: 045-5753255

Kerkstraat 2
6095 BE Baexem
Tel: 0475-459260

www.aelmans.com
info@aelmans.com