



DOORSNEDE B-B

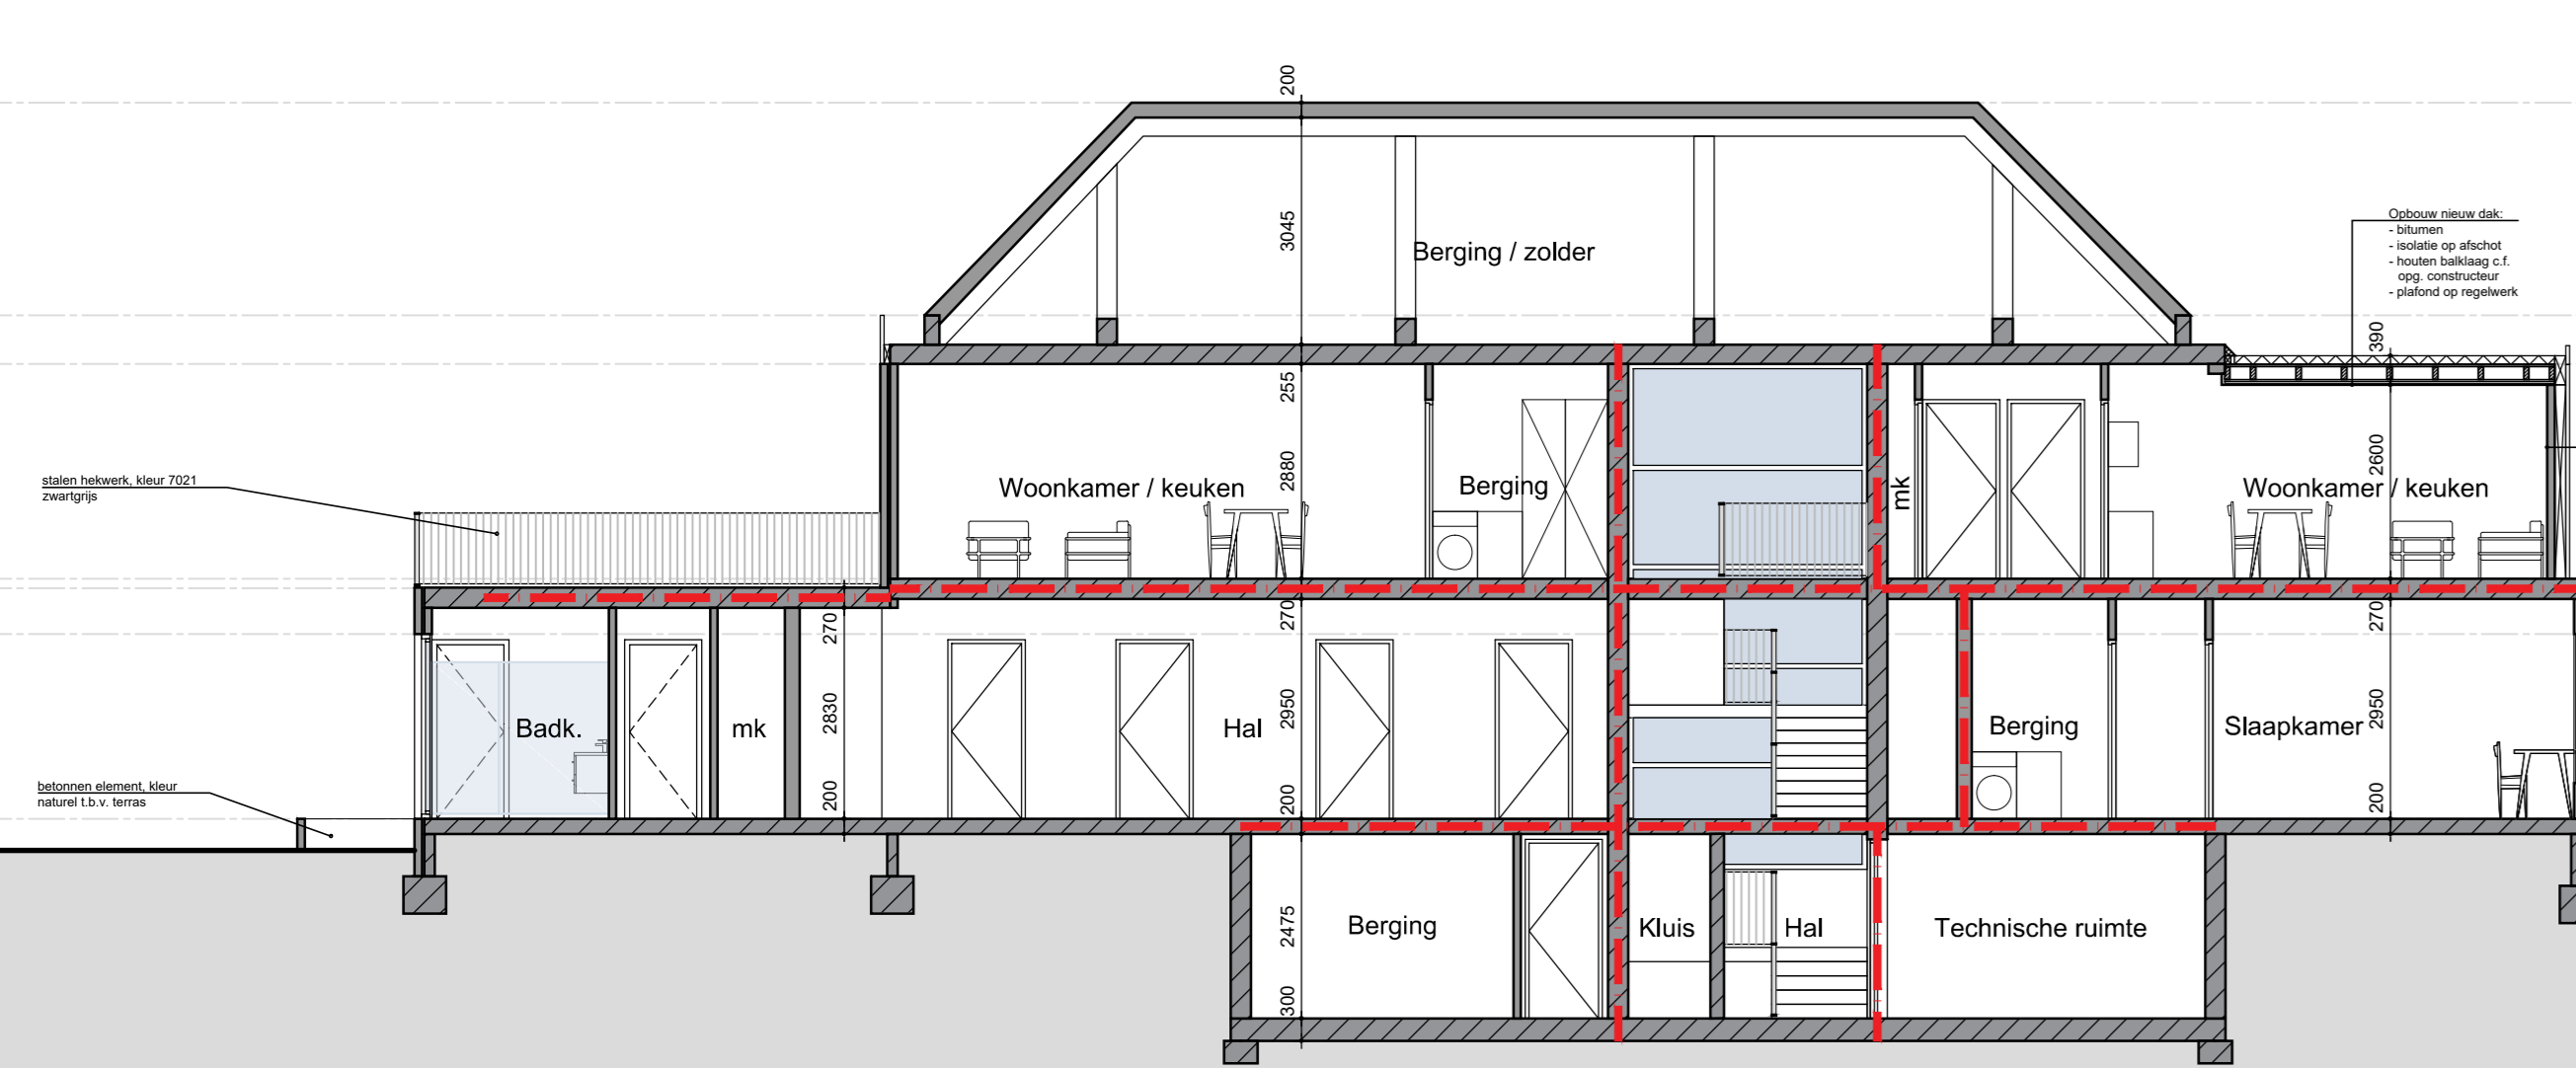


ACHTERGEVEL




DOORSNEDE A-A

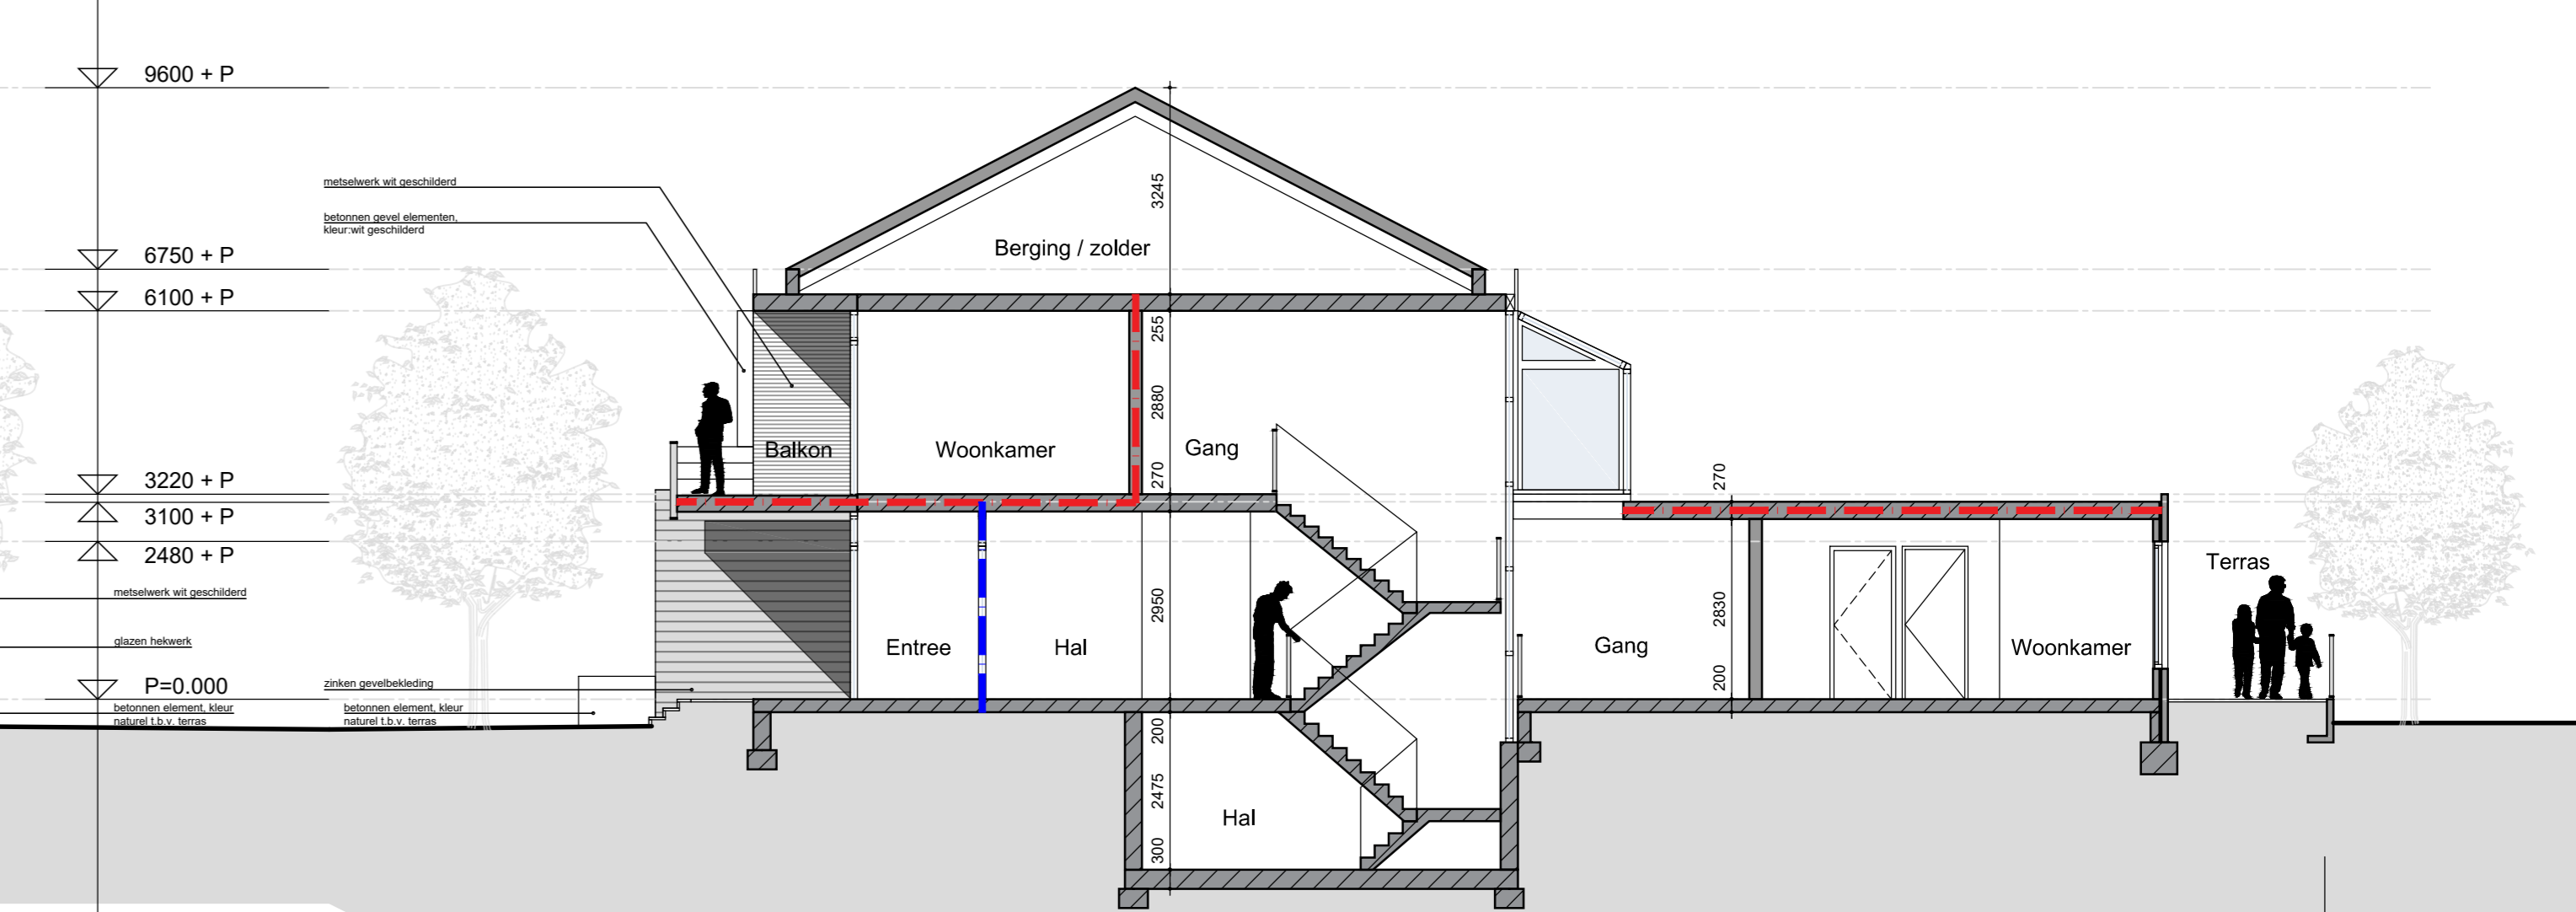

LINKER ZIJGEVEL

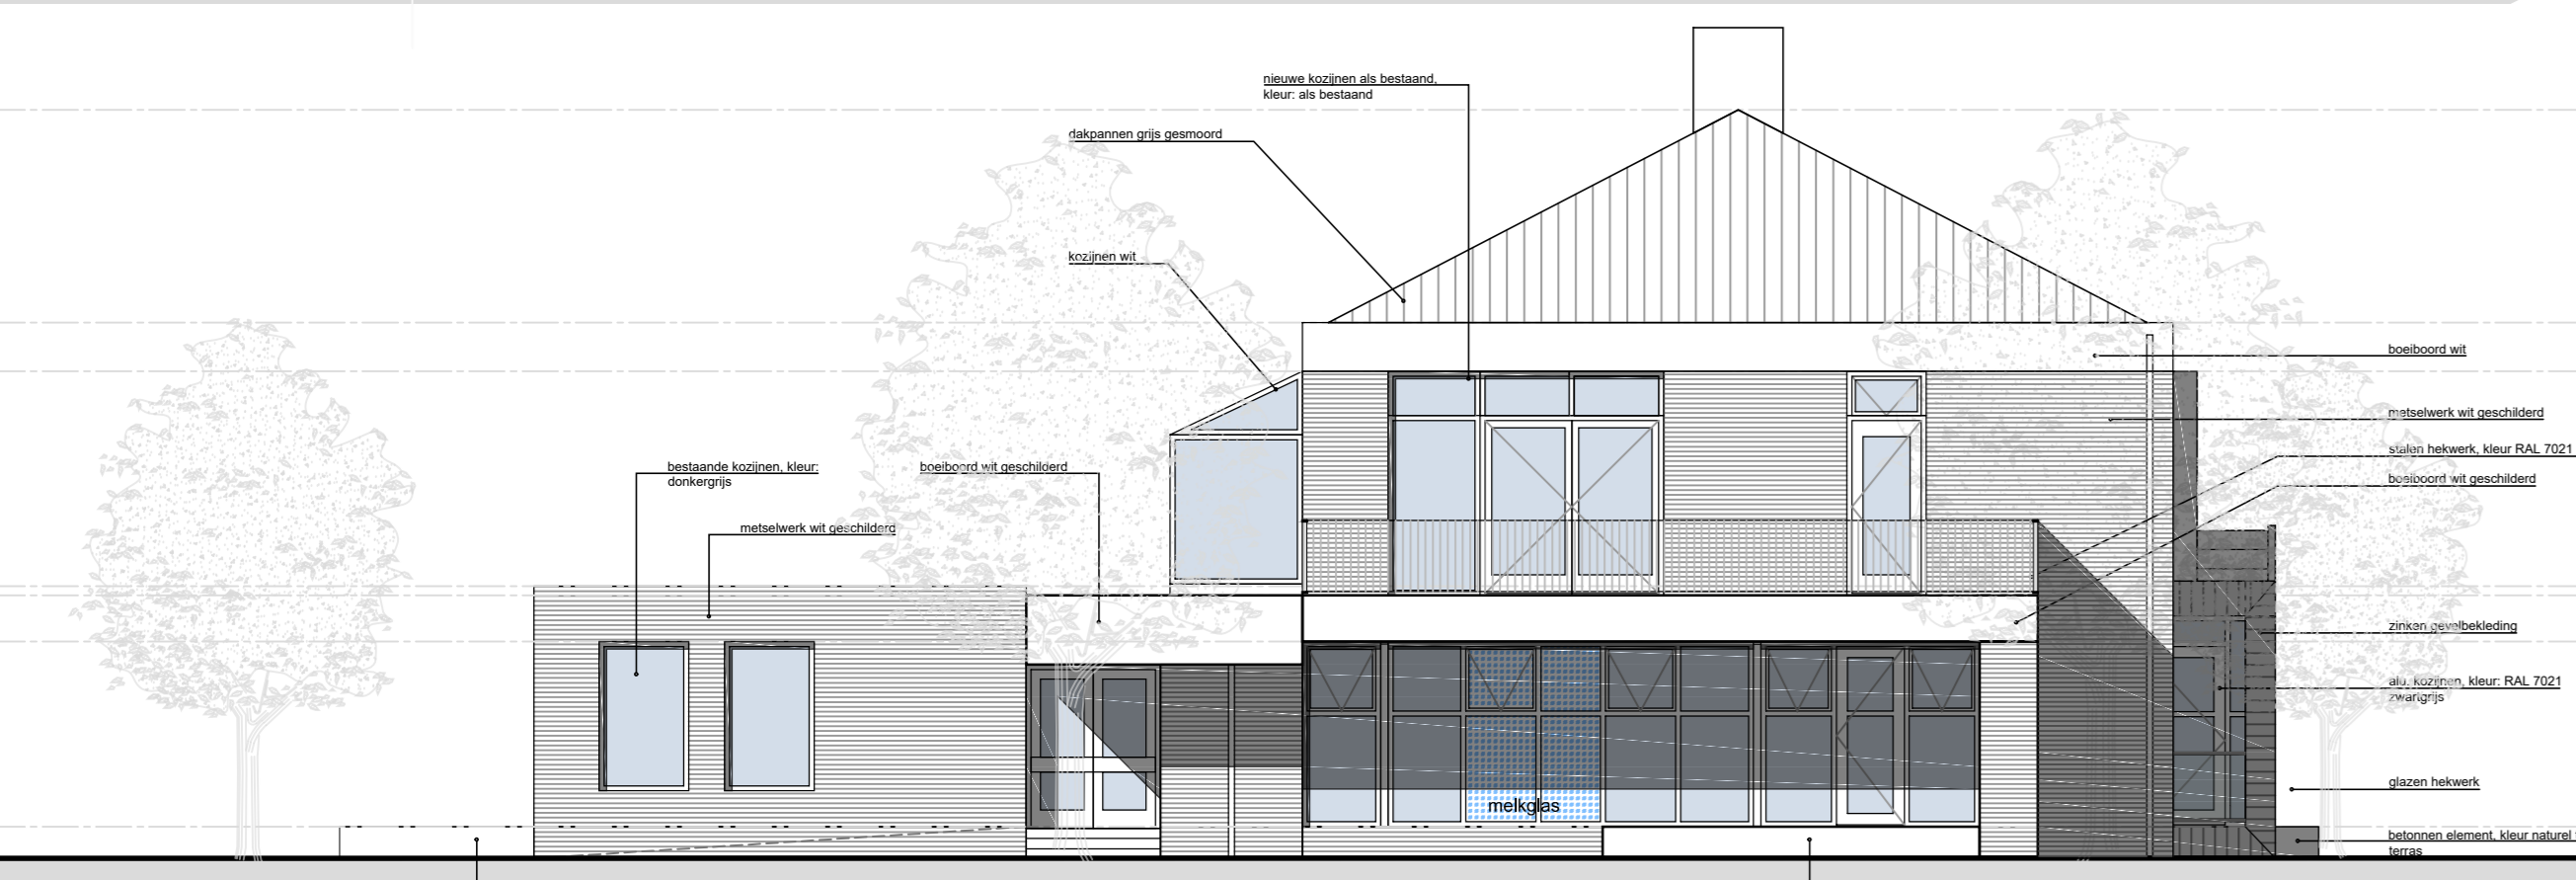


VOORGEVEL

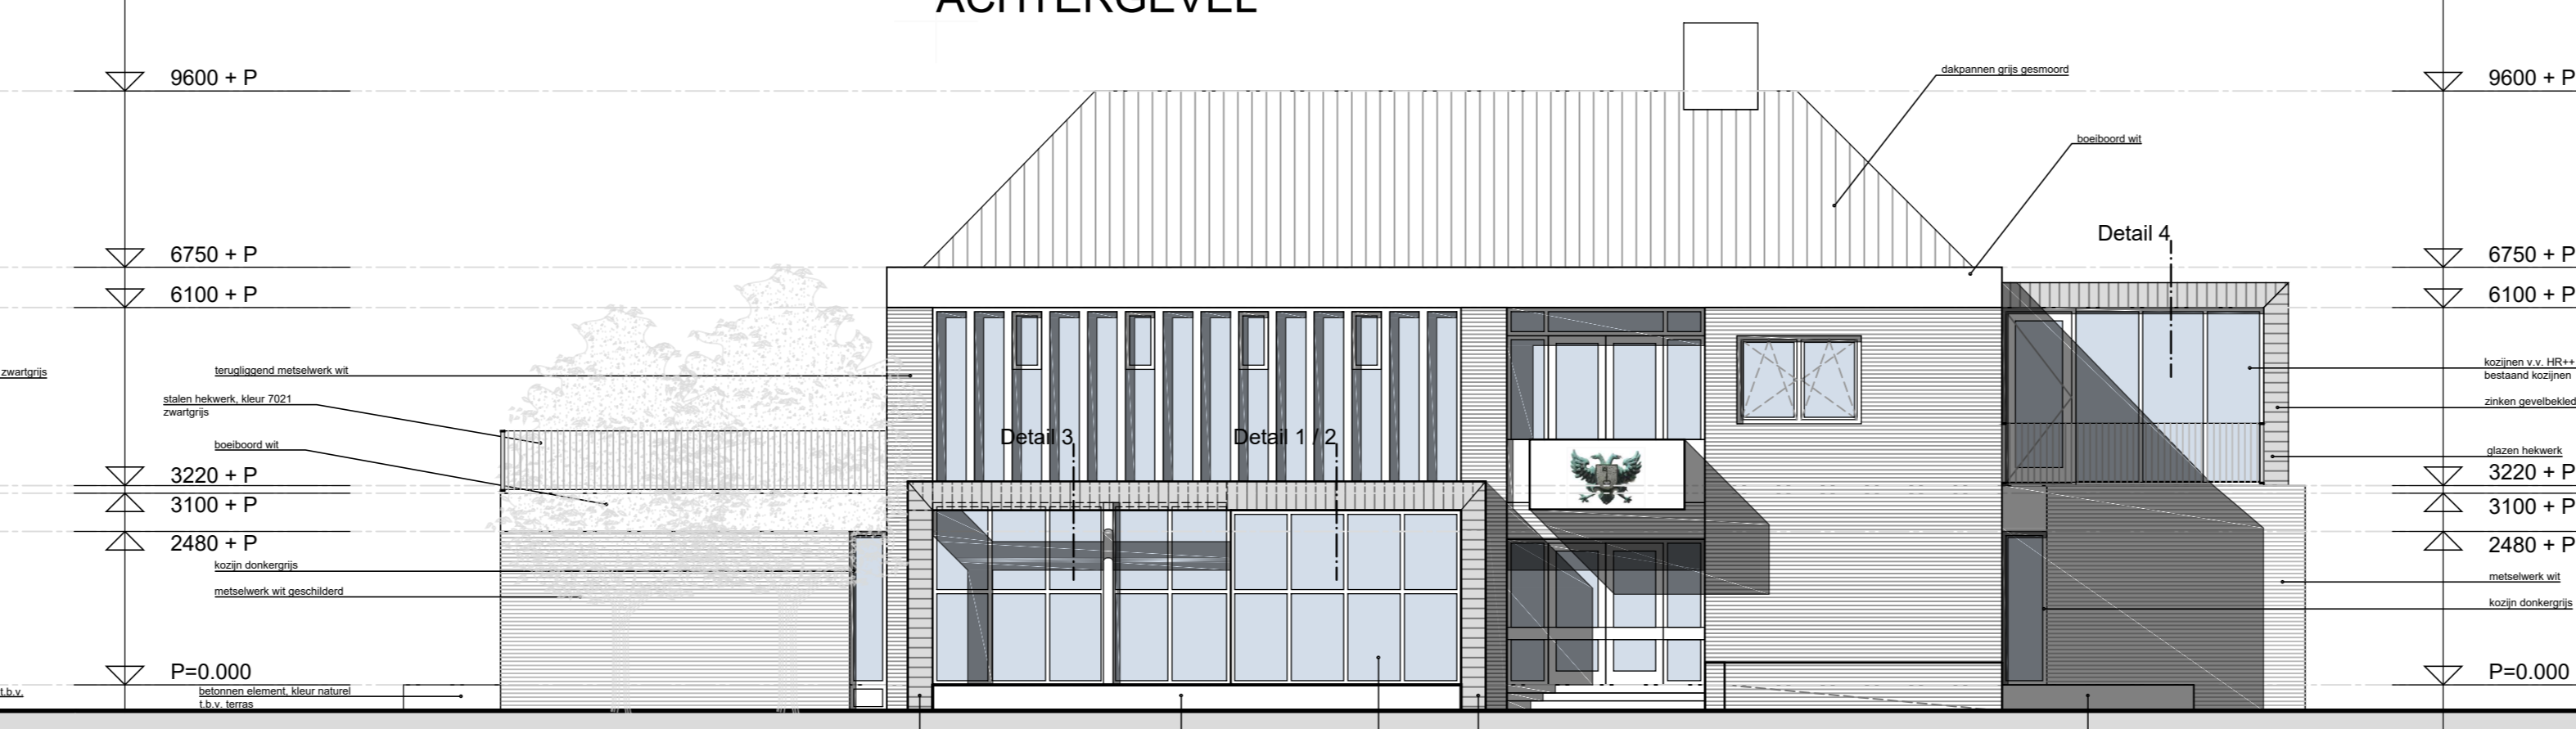


RECHTER ZIJGEVEL




KELDER

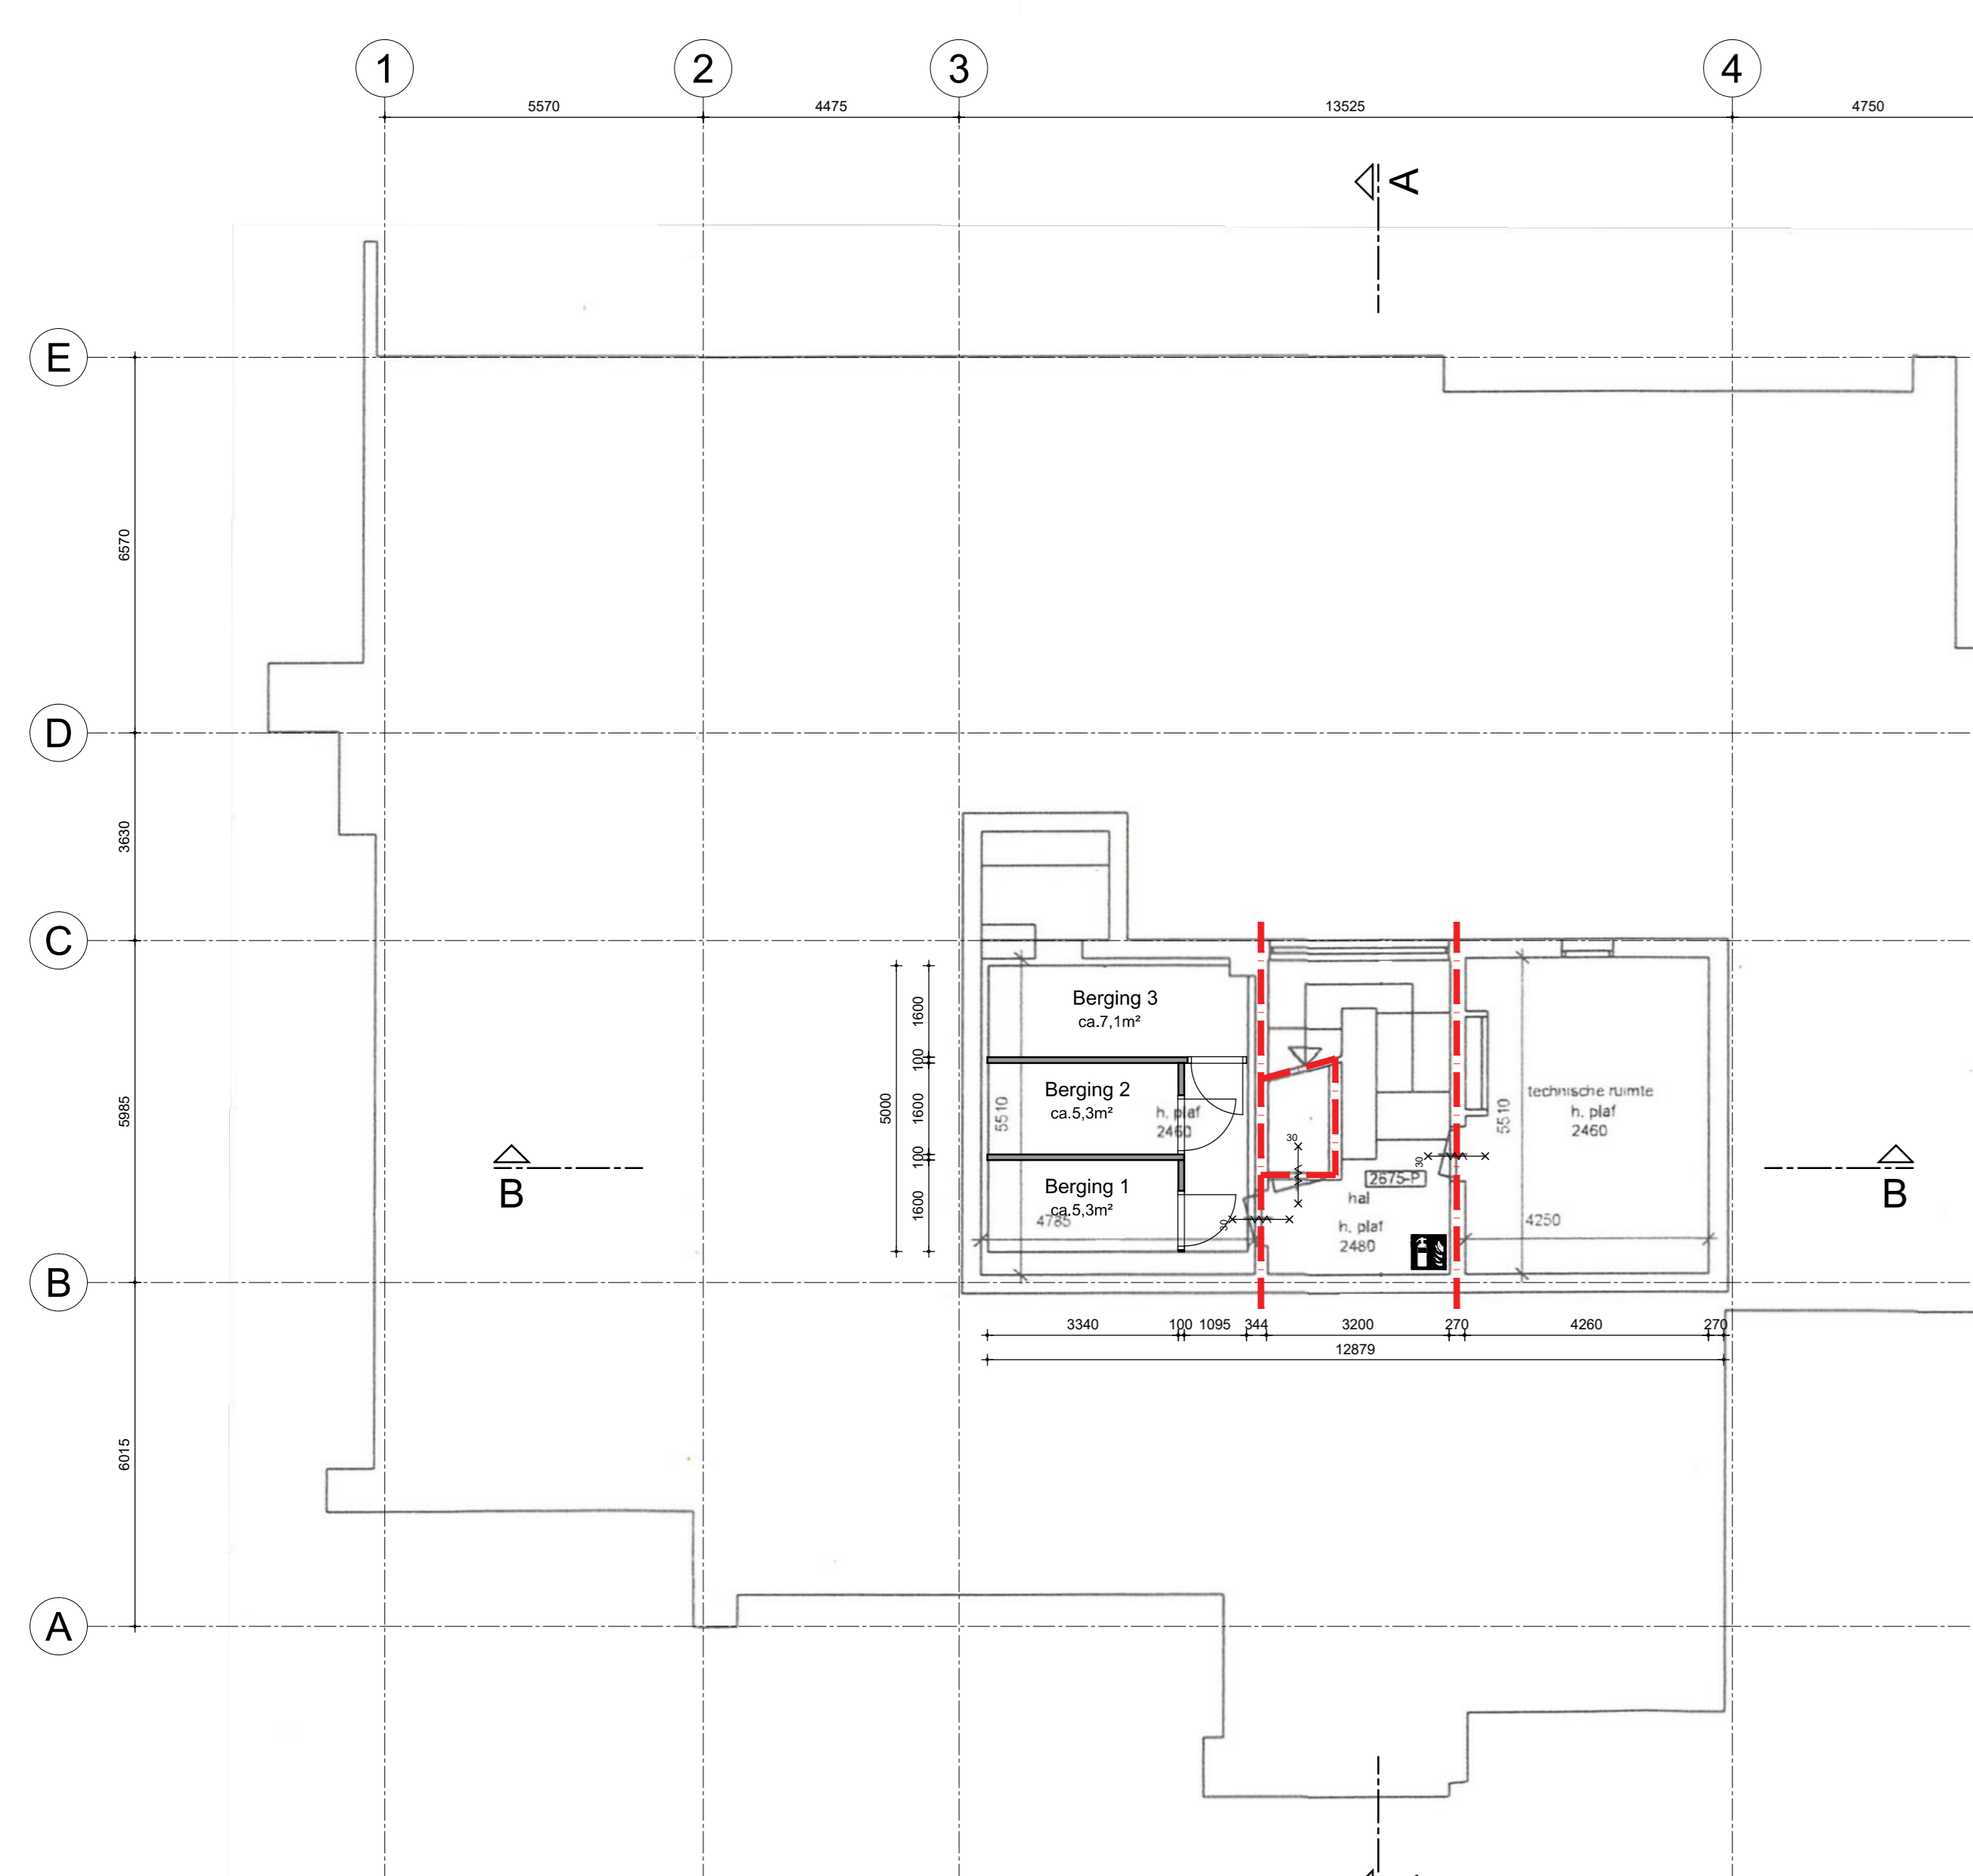

BEGANE GROND

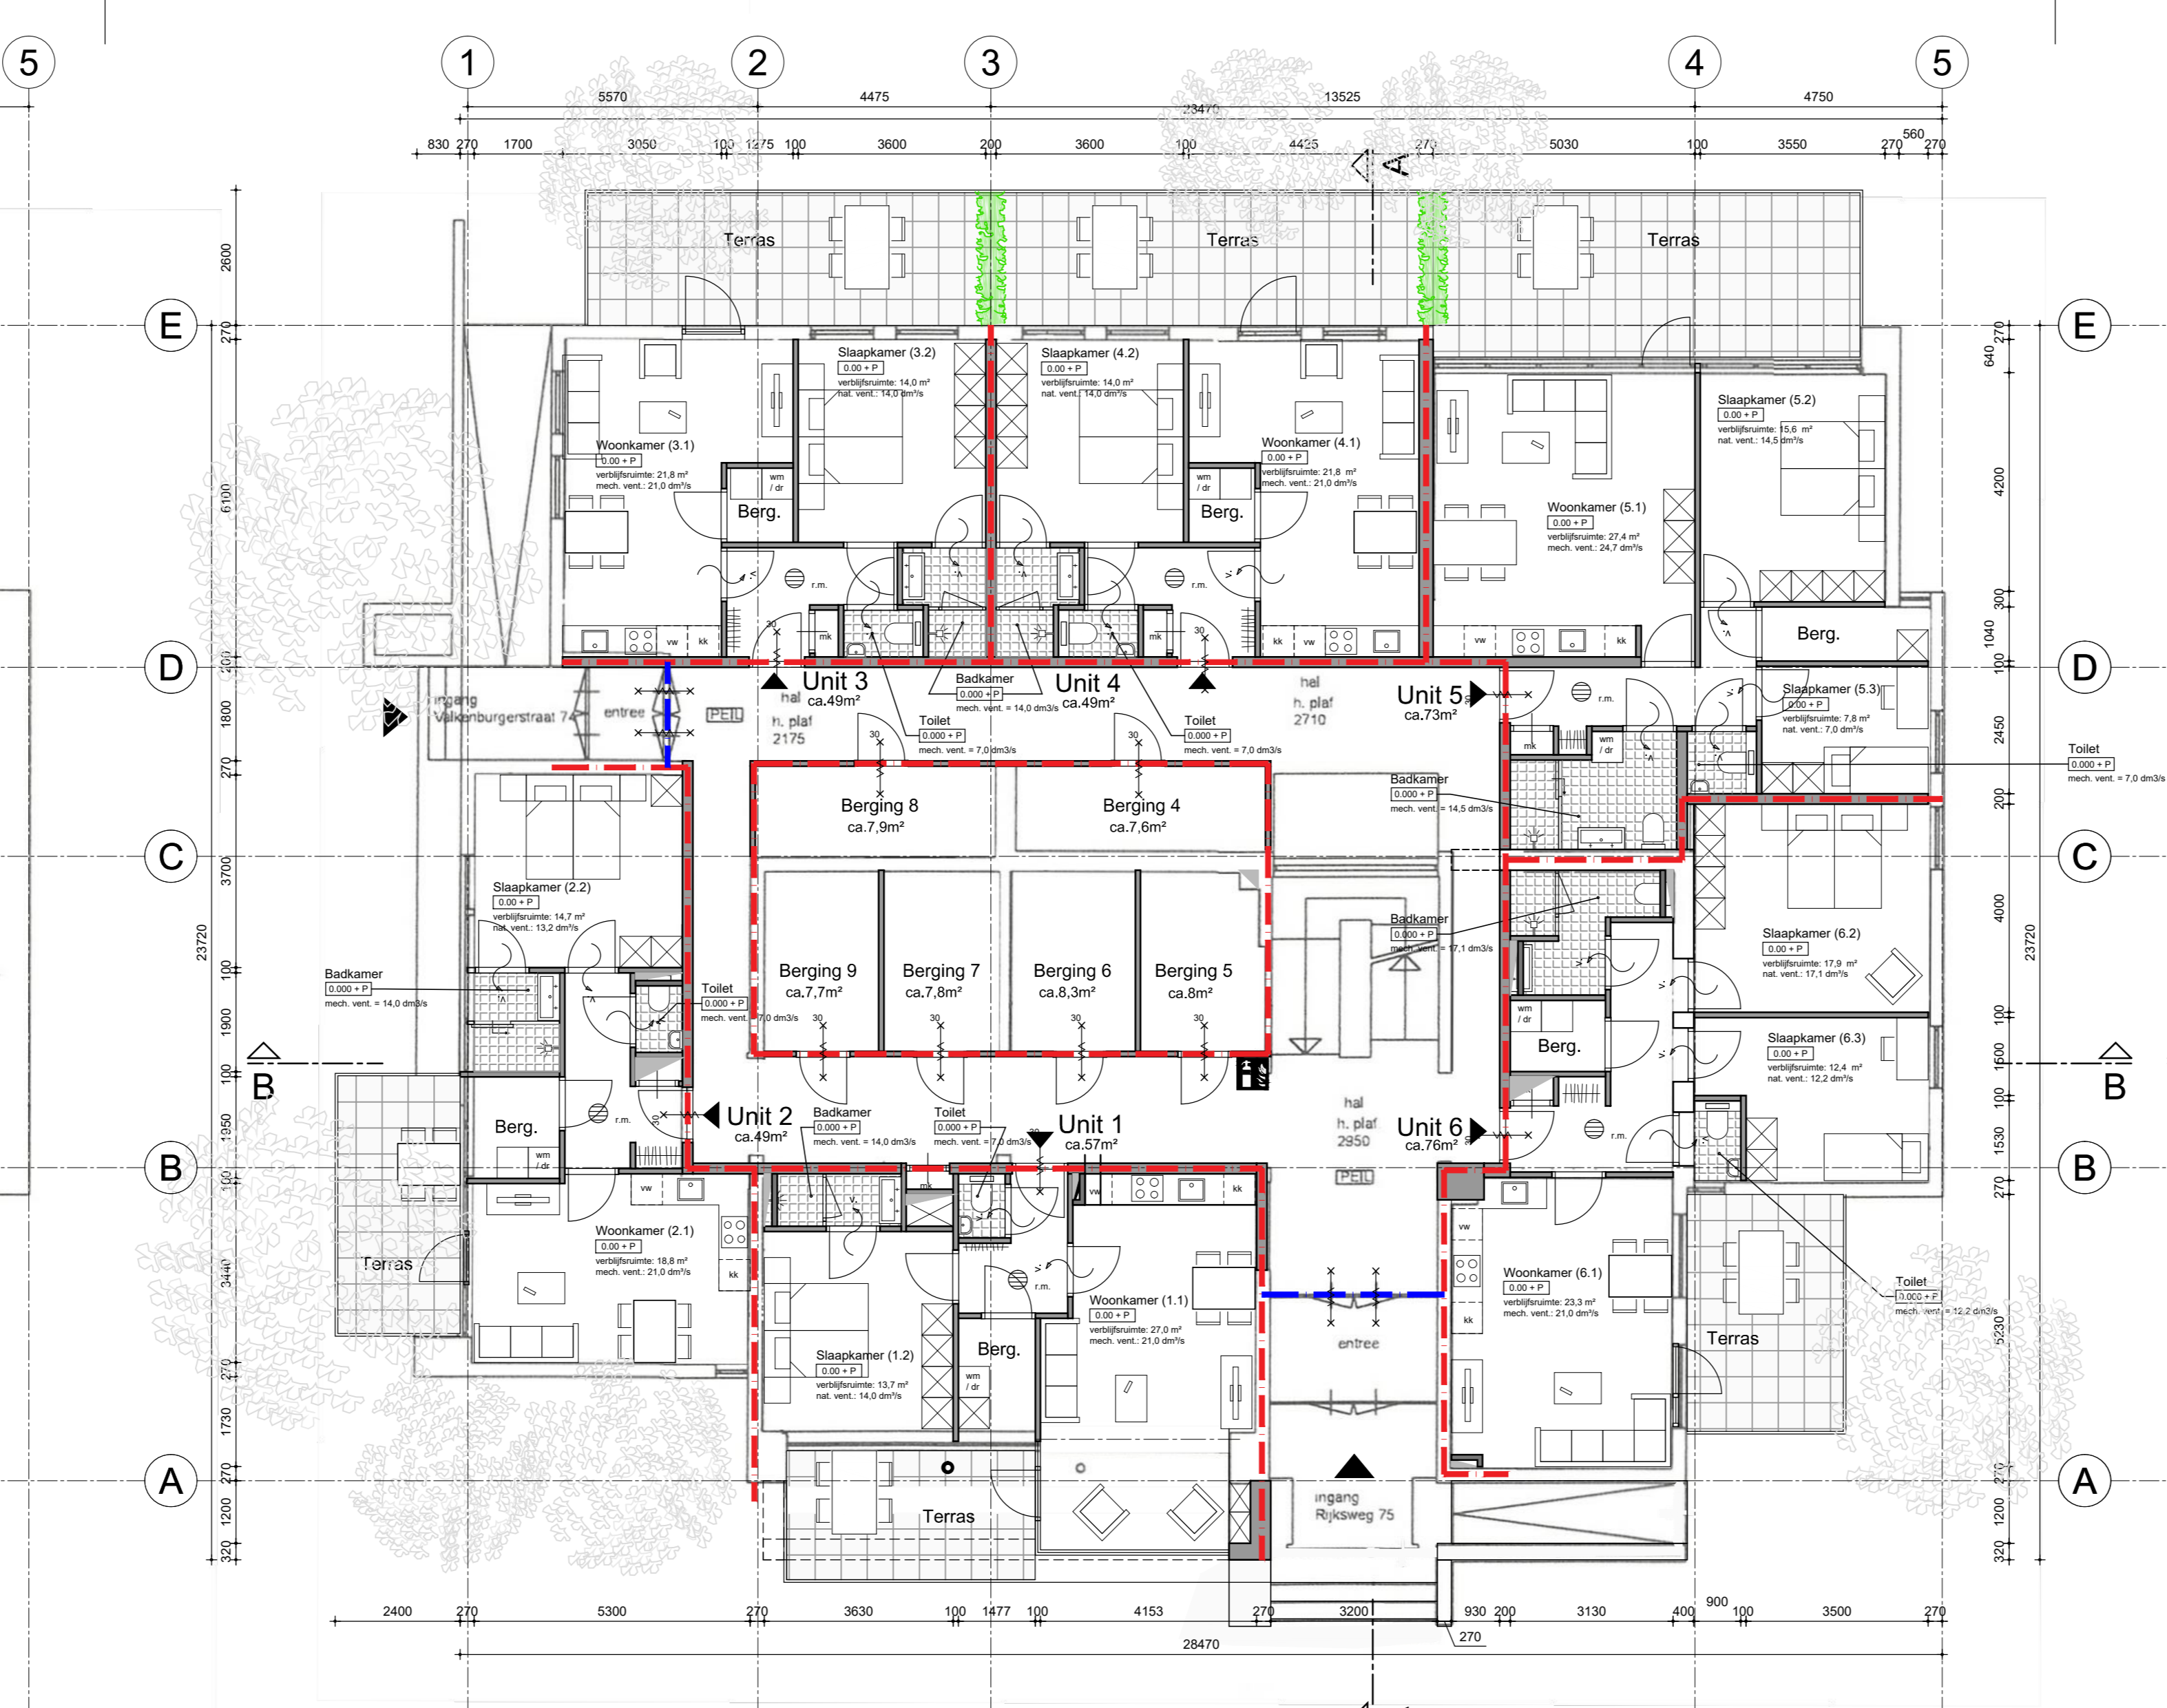

VERDIEPING

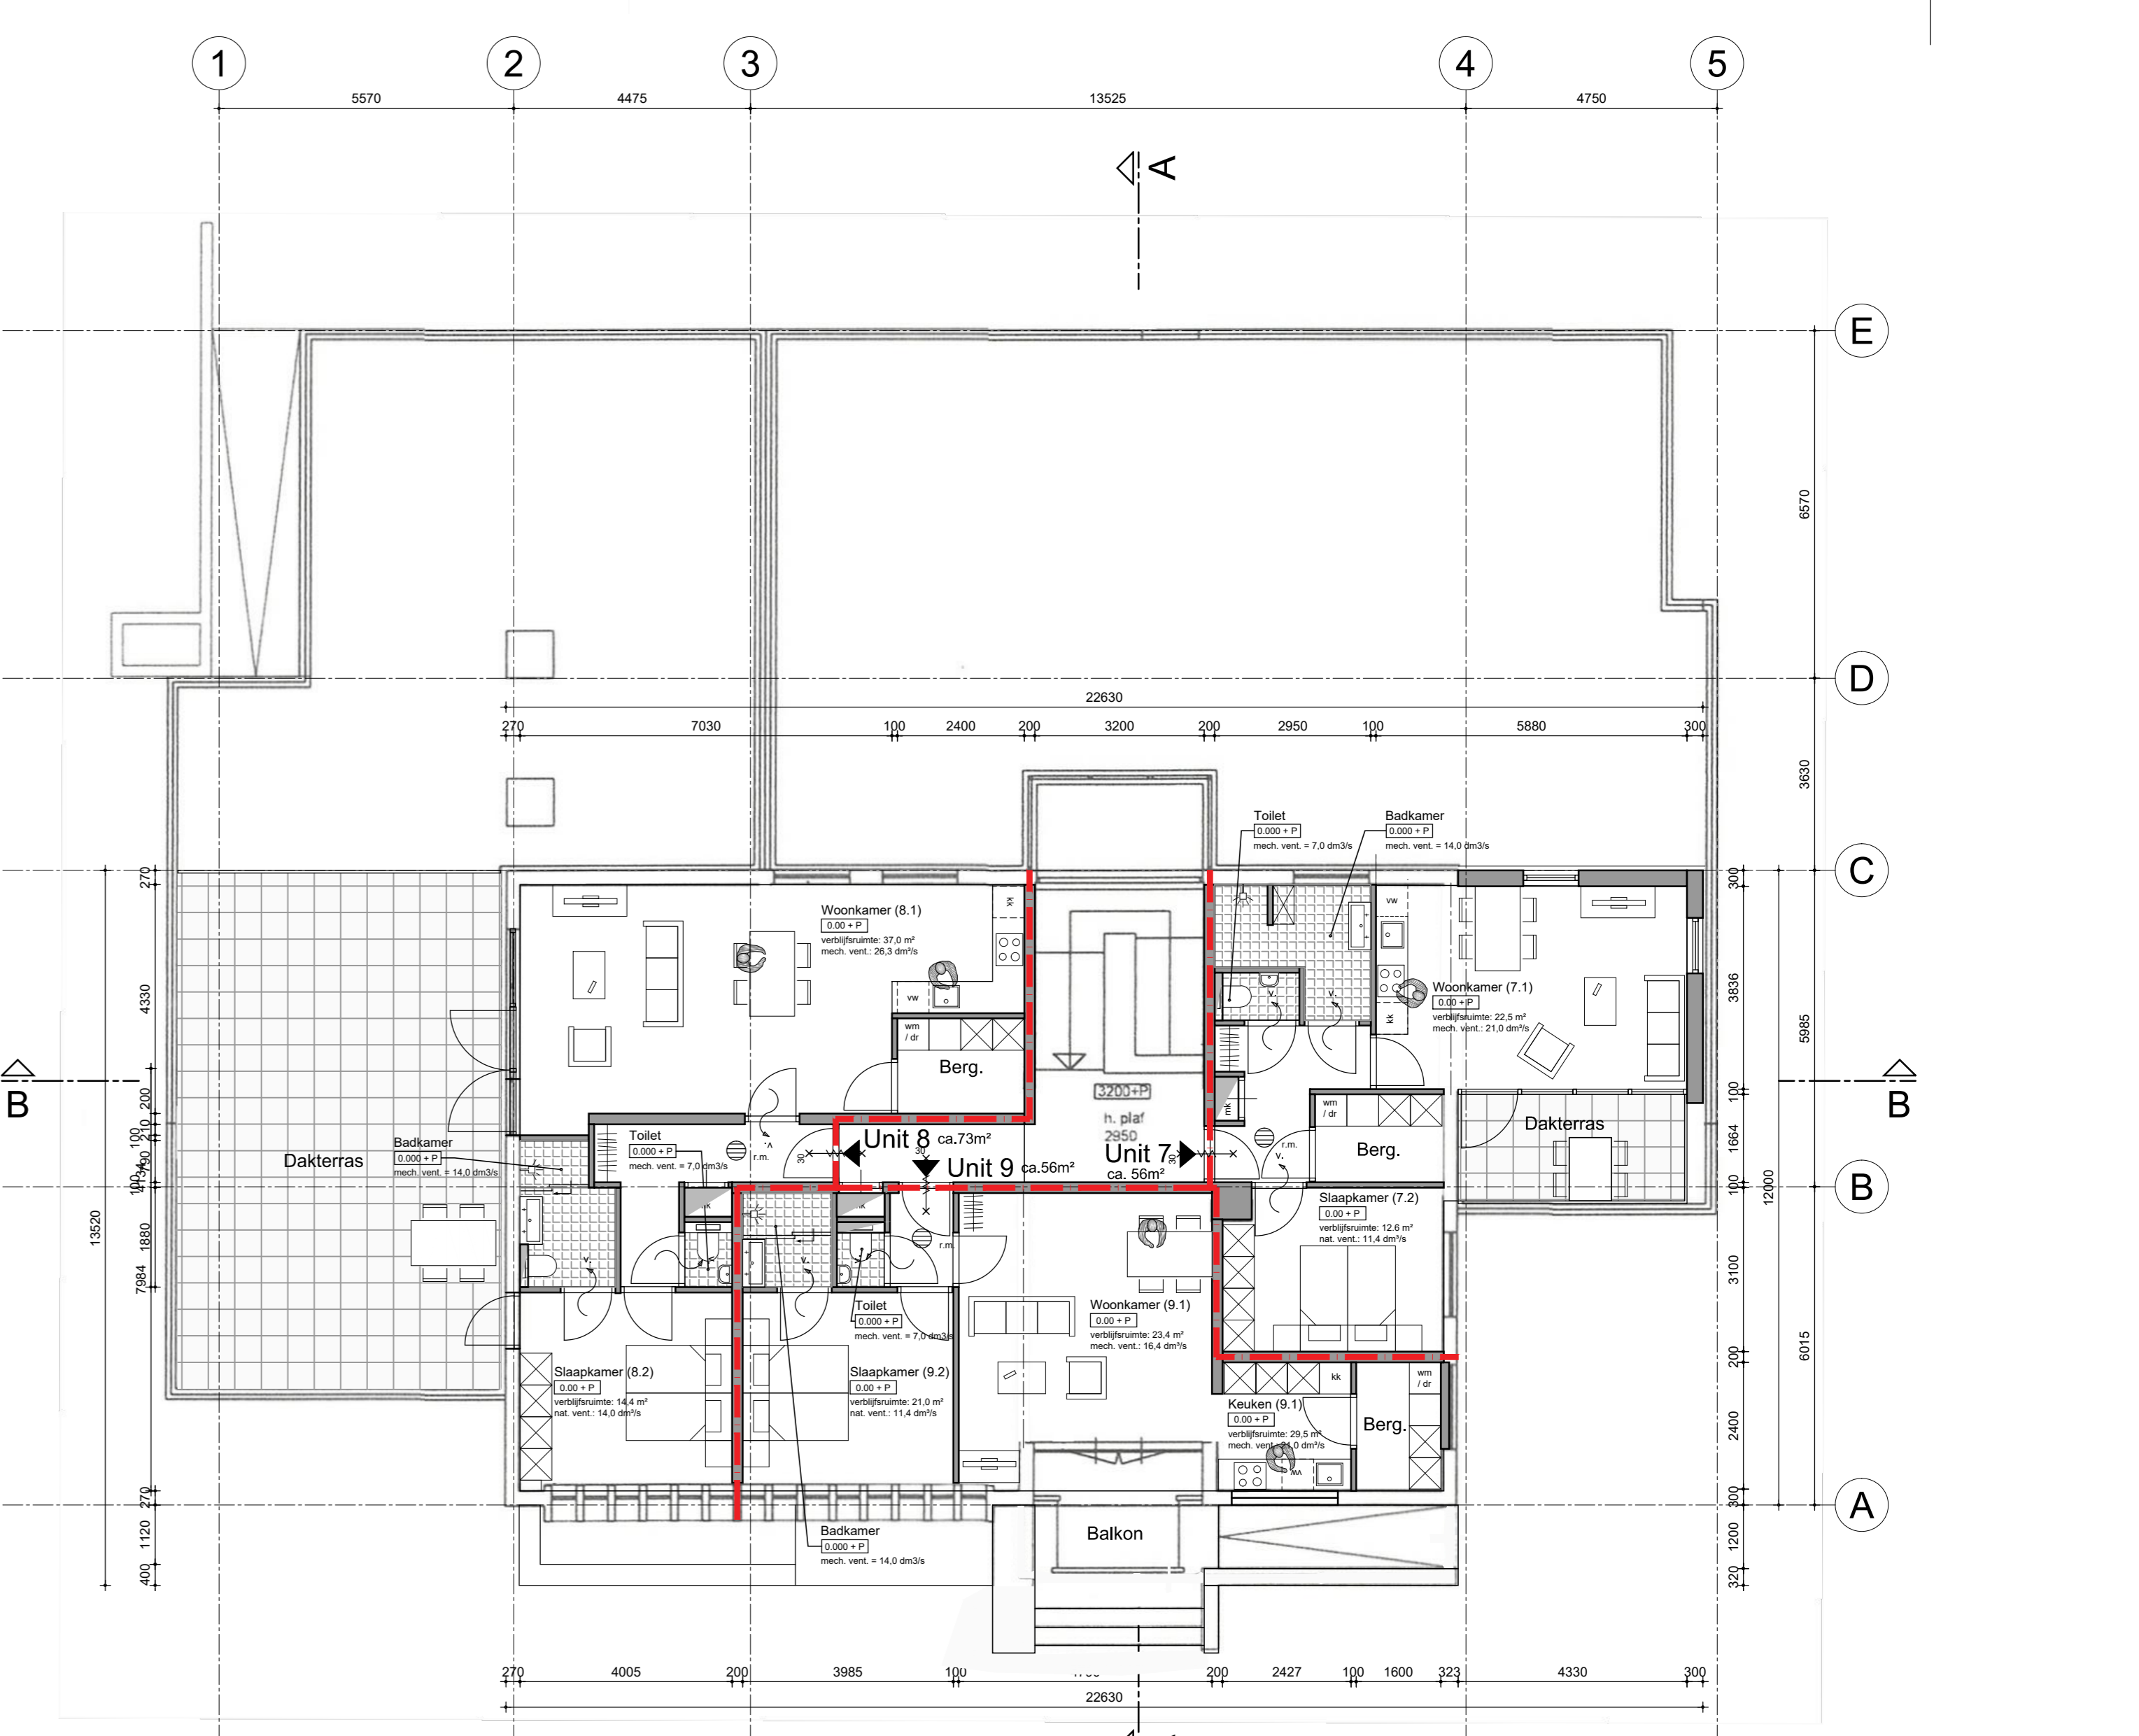

AANVULLENDE INFORMATIE BESTAANDE BOUW

ALGEMEEN

- Alle maten in het werk tekenen en controleren
- Alle constructies bestaande uit m.a.w. a.s.a. te maken te bepalen (i.o.m. architect en opdrachtgever)
- Alle constructies bestaande uit m.a.w. a.s.a. te maken te bepalen (i.o.m. architect en opdrachtgever)
- Alle constructies bestaande uit m.a.w. a.s.a. te maken te bepalen (i.o.m. architect en opdrachtgever)

TOEGANGELIJKHEID

- Alle bestaande bouwwerk heeft toegangen en verkeerstruise met een zodanige vloerhoogte, dat het gebouw voldoende toegankelijk is.
- Alle bestaande bouwwerk heeft toegangen en verkeerstruise met een zodanige vloerhoogte, dat het gebouw voldoende toegankelijk is.

VEILIGHEID

- Alle bestaande bouwwerk heeft toegangen en verkeerstruise met een zodanige vloerhoogte, dat het gebouw voldoende toegankelijk is.

BOUWAFMERE

- Alle bestaande bouwwerk heeft toegangen en verkeerstruise met een zodanige vloerhoogte, dat het gebouw voldoende toegankelijk is.

INFORMATIE

- Alle bestaande bouwwerk heeft toegangen en verkeerstruise met een zodanige vloerhoogte, dat het gebouw voldoende toegankelijk is.

AANVULLENDE INFORMATIE NIEUWBOUW

ALGEMEEN

- Alle maten in het werk tekenen en controleren
- Alle constructies bestaande uit m.a.w. a.s.a. te maken te bepalen (i.o.m. architect en opdrachtgever)
- Alle constructies bestaande uit m.a.w. a.s.a. te maken te bepalen (i.o.m. architect en opdrachtgever)
- Alle constructies bestaande uit m.a.w. a.s.a. te maken te bepalen (i.o.m. architect en opdrachtgever)

TOEGANGELIJKHEID

- Alle bestaande bouwwerk heeft toegangen en verkeerstruise met een zodanige vloerhoogte, dat het gebouw voldoende toegankelijk is.
- Alle bestaande bouwwerk heeft toegangen en verkeerstruise met een zodanige vloerhoogte, dat het gebouw voldoende toegankelijk is.

VEILIGHEID

- Alle bestaande bouwwerk heeft toegangen en verkeerstruise met een zodanige vloerhoogte, dat het gebouw voldoende toegankelijk is.

BOUWAFMERE

- Alle bestaande bouwwerk heeft toegangen en verkeerstruise met een zodanige vloerhoogte, dat het gebouw voldoende toegankelijk is.

INFORMATIE

- Alle bestaande bouwwerk heeft toegangen en verkeerstruise met een zodanige vloerhoogte, dat het gebouw voldoende toegankelijk is.


RENOUW

MATERIALEN

- beton
- gevelmetselwerk
- betonsteensnellooventen
- isolatie
- lichte scheidingwand
- gewapend beton
- WBD030 20 mm
- rookmelder
- draagbaar kluisrooster (Bkg/Tr)

OVERZICHT APPARTEMENTEN

| Begane grond | Verdieping |
|-----------------|-----------------|
| Unit 1 ca. 51m² | Unit 7 ca. 56m² |
| Unit 2 ca. 49m² | Unit 8 ca. 73m² |
| Unit 3 ca. 49m² | Unit 9 ca. 56m² |
| Unit 4 ca. 49m² | |
| Unit 5 ca. 73m² | |
| Unit 6 ca. 76m² | |

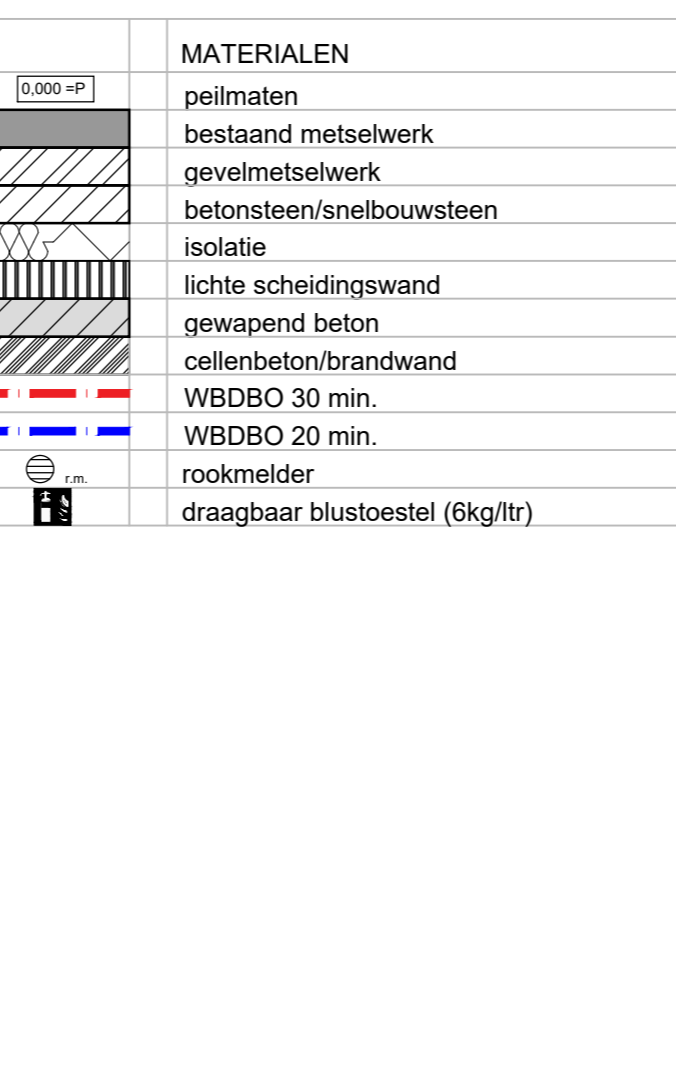

AANVULLENDE INFORMATIE:

Alle maten in het werk controleren i.v.m. bestaande bouw

| | | | |
|---------------|--|----------------|------------|
| PROJECTNAAM | HERBESTEMMING VM RAADHUIS BERG EN TERBLUIT | PROJECTNUMMER | V.1923 |
| ONDERWERP | NIEUWE SITUATIE | TEKENINGNUMMER | DO.02 |
| OPDRACHTGEVER | STUDENT RESIDENCE MAASTRICHT BV | DATUM | 18-03-2021 |
| SCHAAL | 1:100 | FORMAAT | A0 |
| | | GETEKEND | YW / BS |

SITUATIE:

- Gemeente: VALKENBURG A/D GEUL
- Stad: No. 1064
- Schaal: 1:100
- Perceel: ca. 1630 m²

ARCHITECTEN:

N ARCHITECTEN BV KONINGSLEEN 16 NL - 6224 EC MAASTRICHT
 T +31 (0) 43 408 1827 F +31 (0) 43 342 87 96
 WWW.N-ARCHITECTEN.NL INFO@N-ARCHITECTEN.NL

