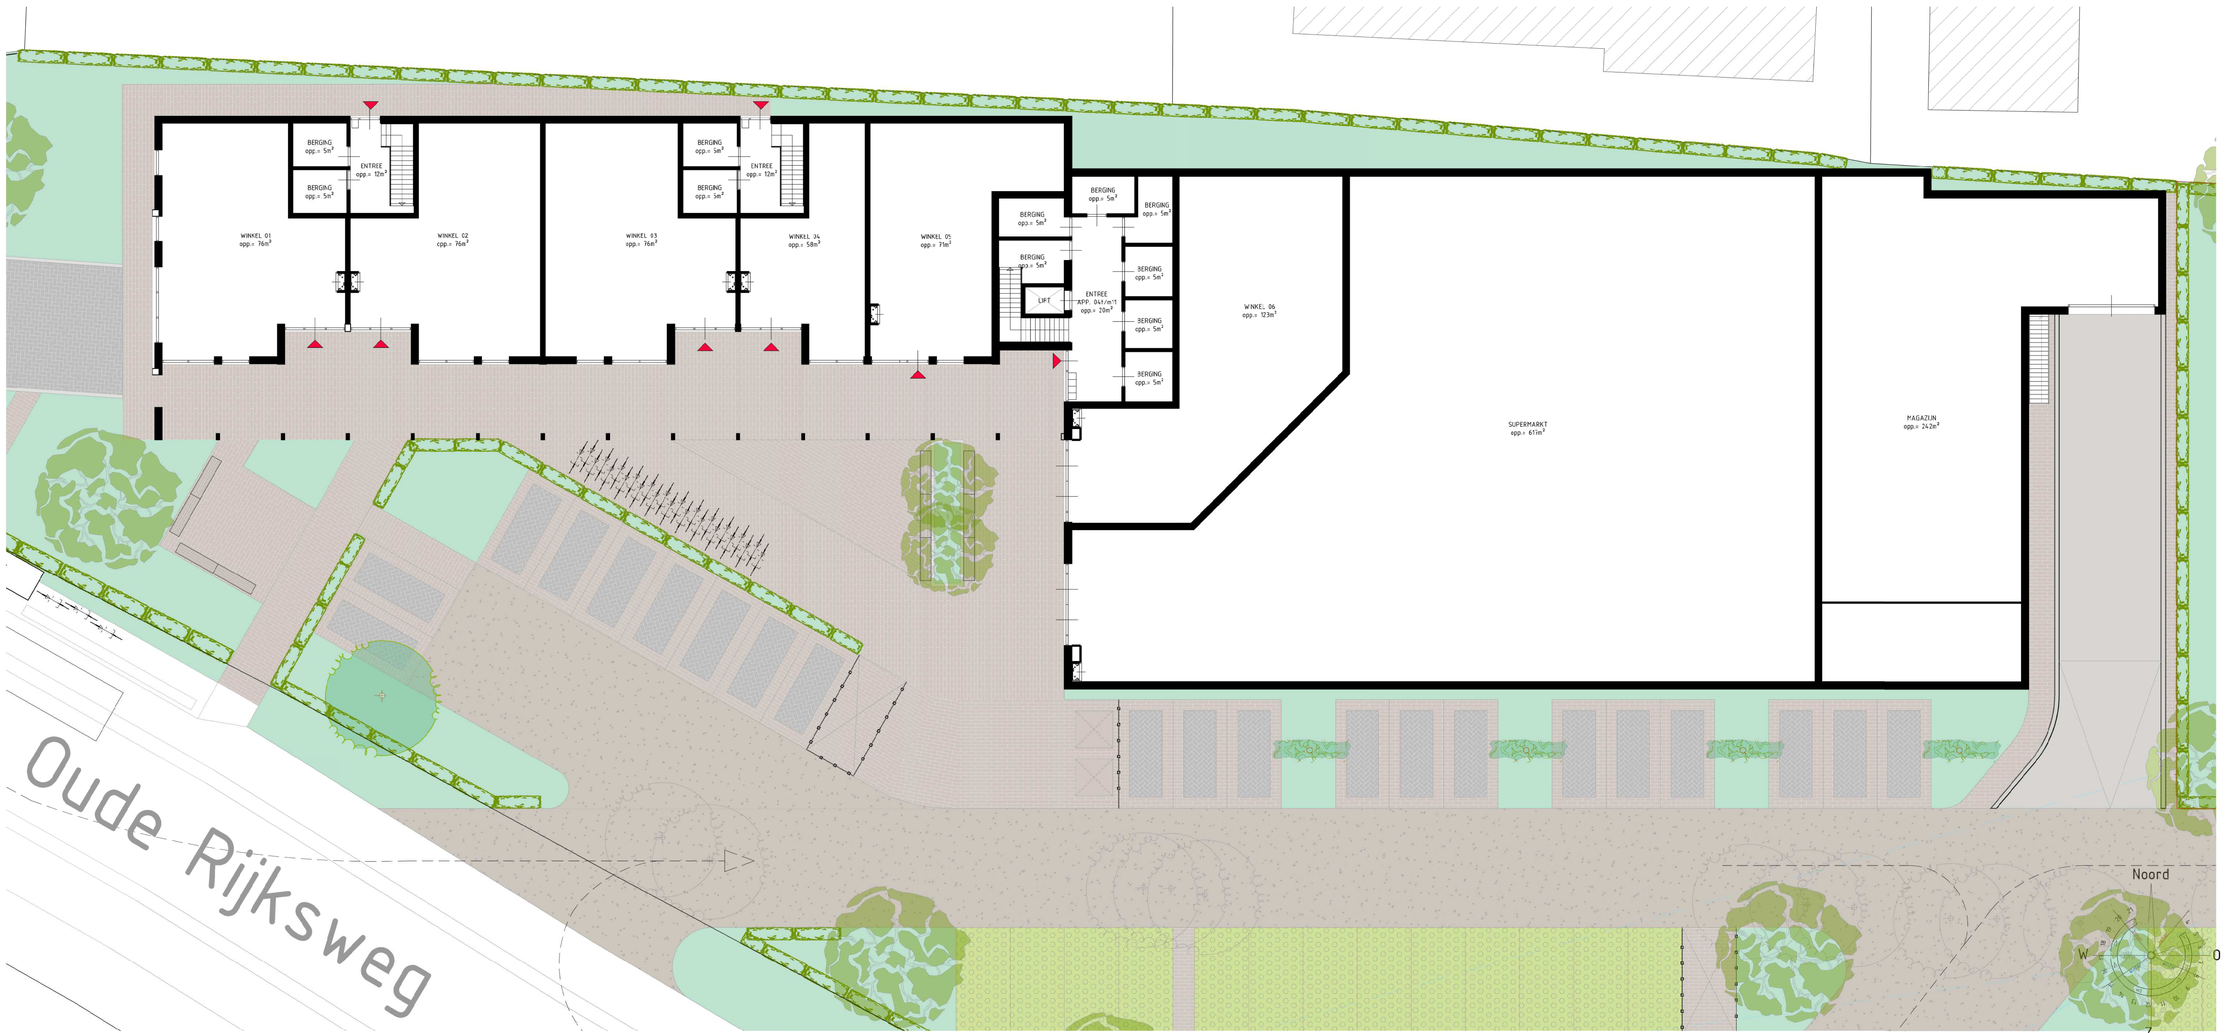


BEGANEGROND

NIET OPENBAAR

opdrachtgever	B. Bisschoo	schaal	1:100
	Oude Rijksweg 457	datum	24 04 18 / 28 06 19
	7964 GJ Rouveen	gewijzigd	24 10 19 / 01 11 19
betreft	Nieuwbouw winkels en appartementen	gewijzigd	19 11 19 / 17 12 19
fase	Initiatief	gewijzigd	20 10 20
onderdeel	Beganegrond	gewijzigd	
aannemer		formaat 1050x594	get MB
tekeningnummer	2663		
bladnummer	01		

KLAAS BOER bouwadvies
Oude Rijksweg 222
7951 DP Staphorst
T: 0522 - 460509
E: post@bta-kb.nl
W: www.bta-kb.nl