



doorsnede
school




doorsnede
sporthal

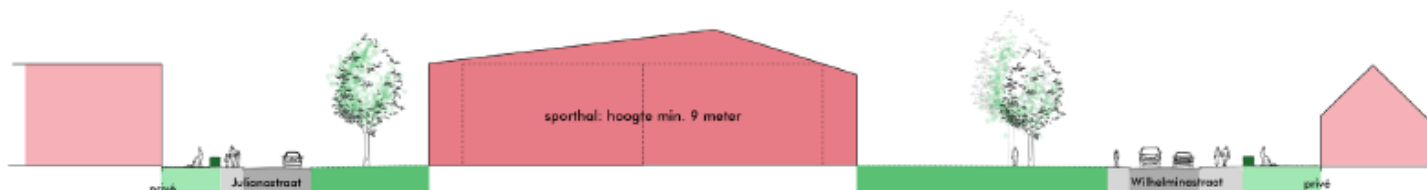

doorsnede zuid - noord

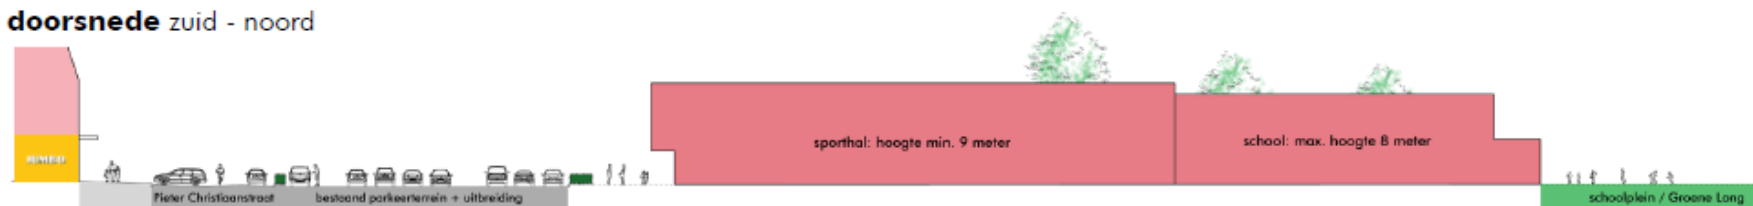

doorsnede
school + woningen

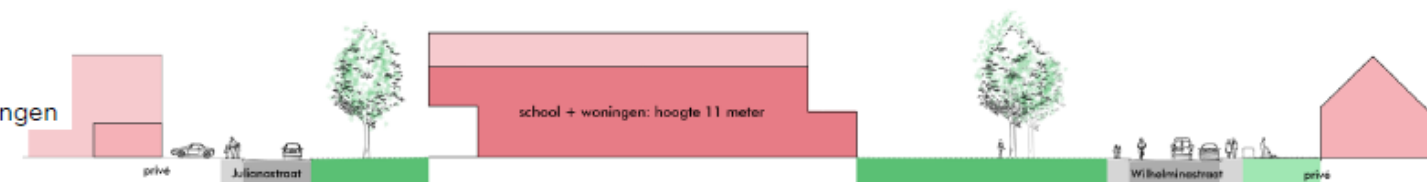

doorsnede zuid - noord + woningen

