



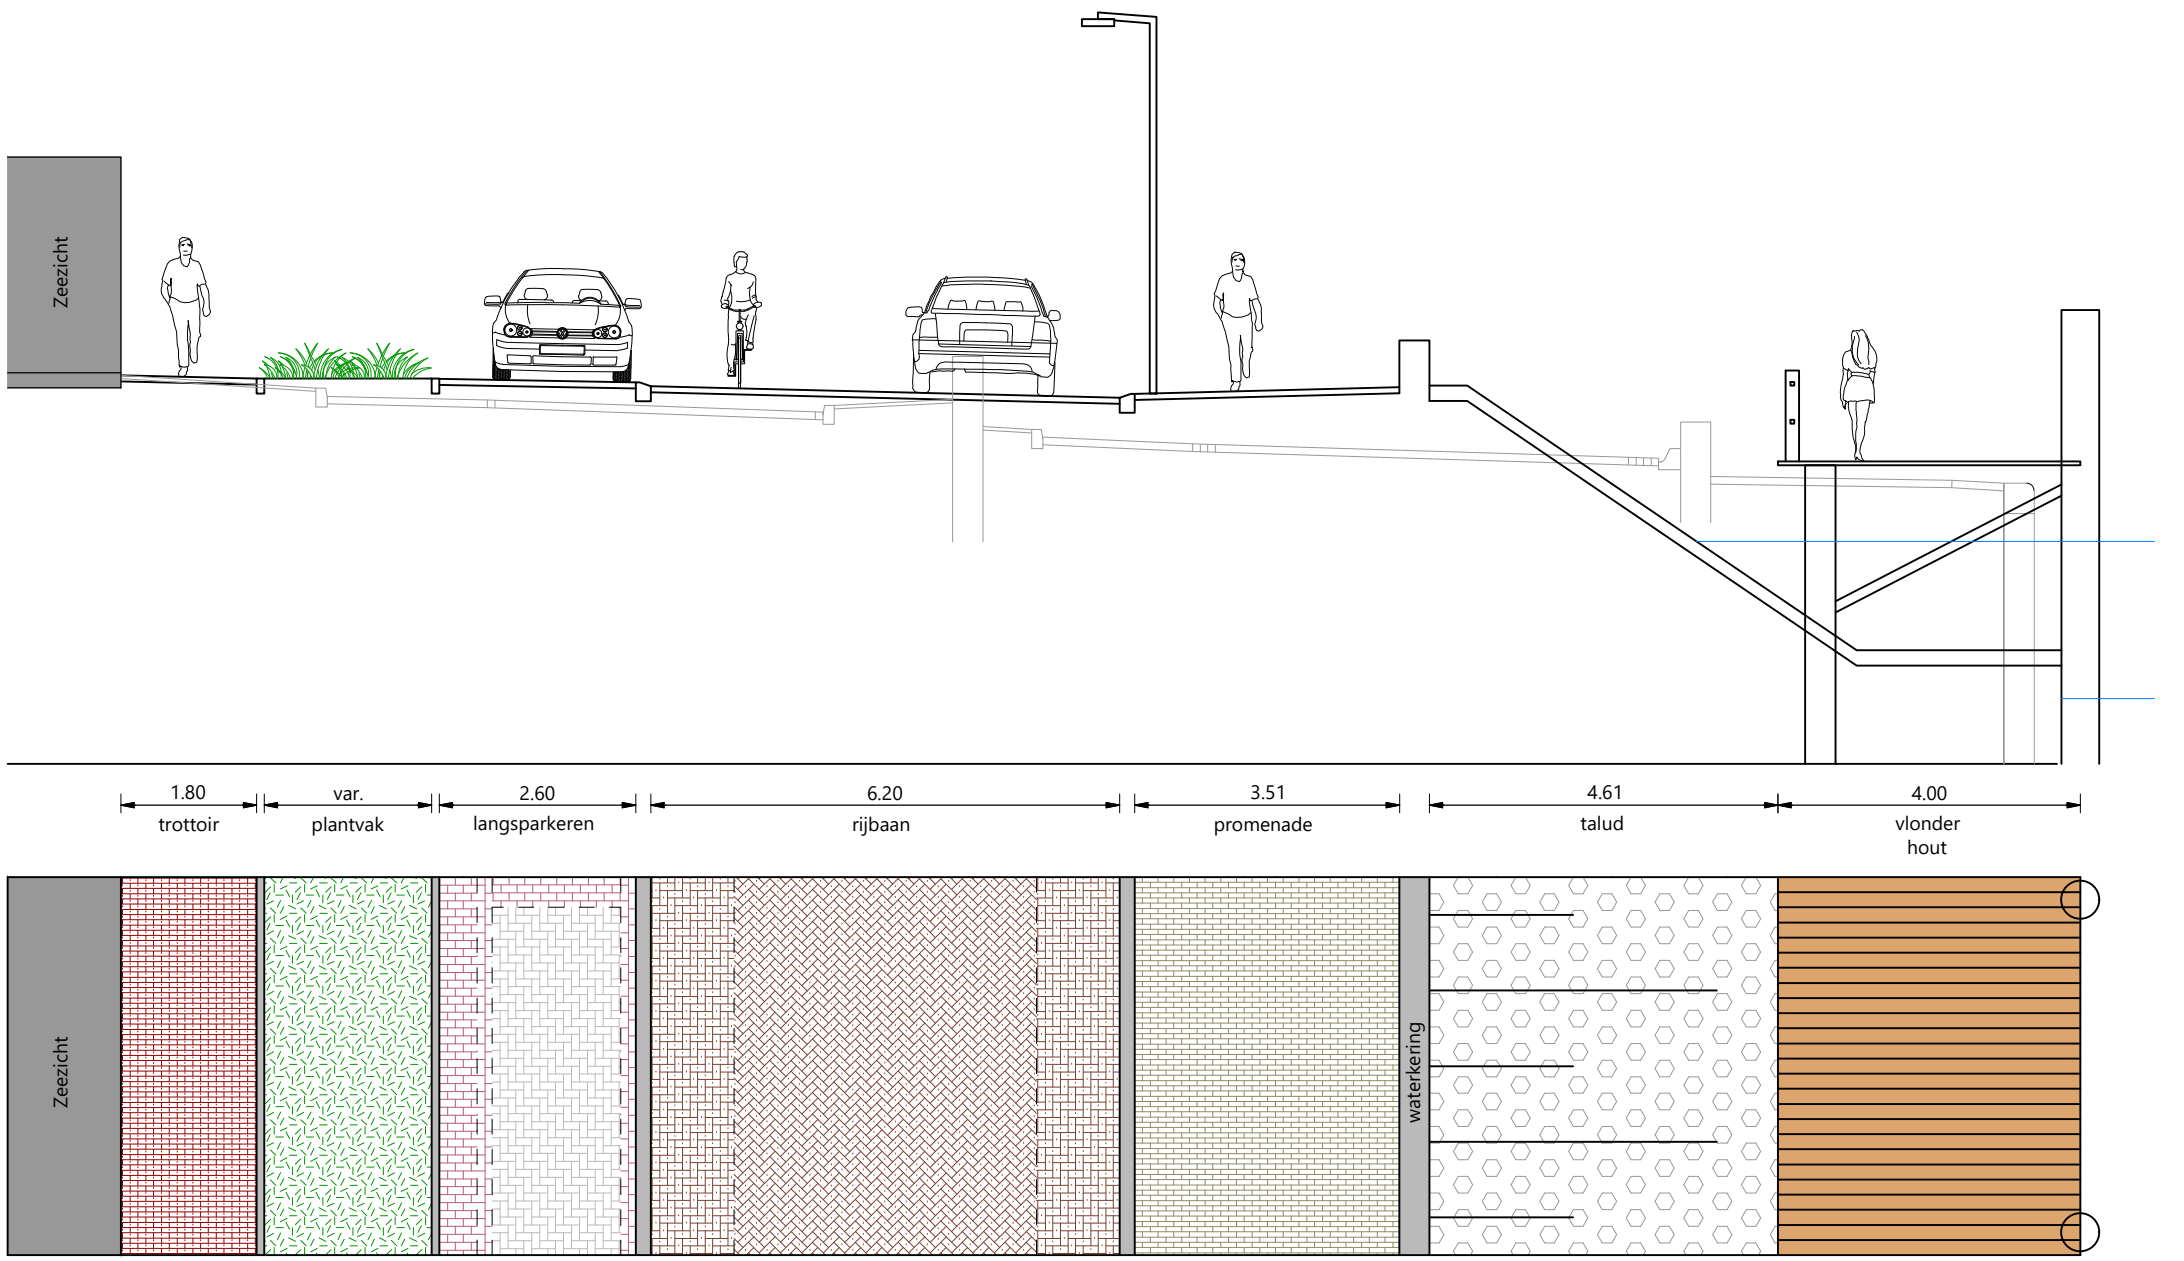


DWARSPROFIEL A-A

Schaal 1:100

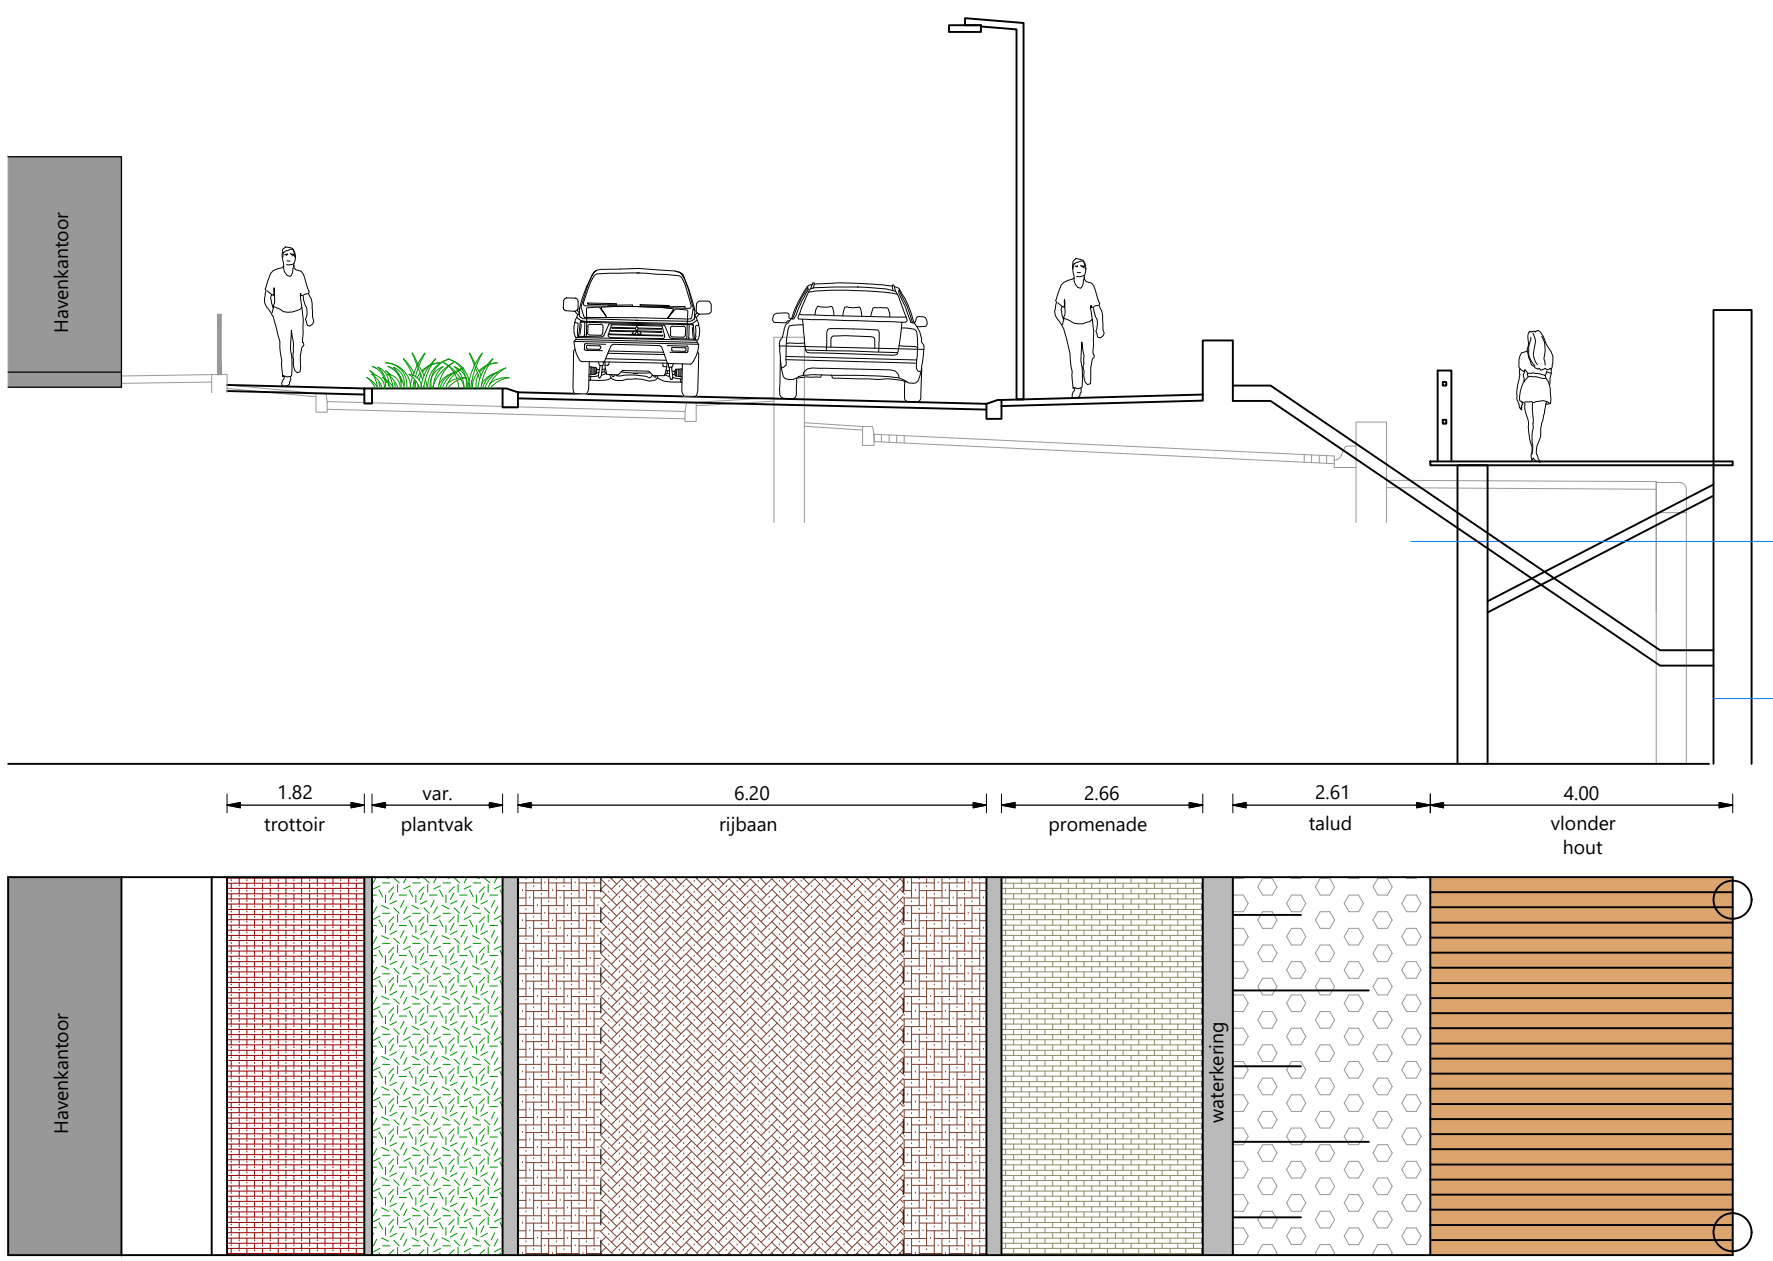


DWARSPROFIEL B-B

Schaal 1:100

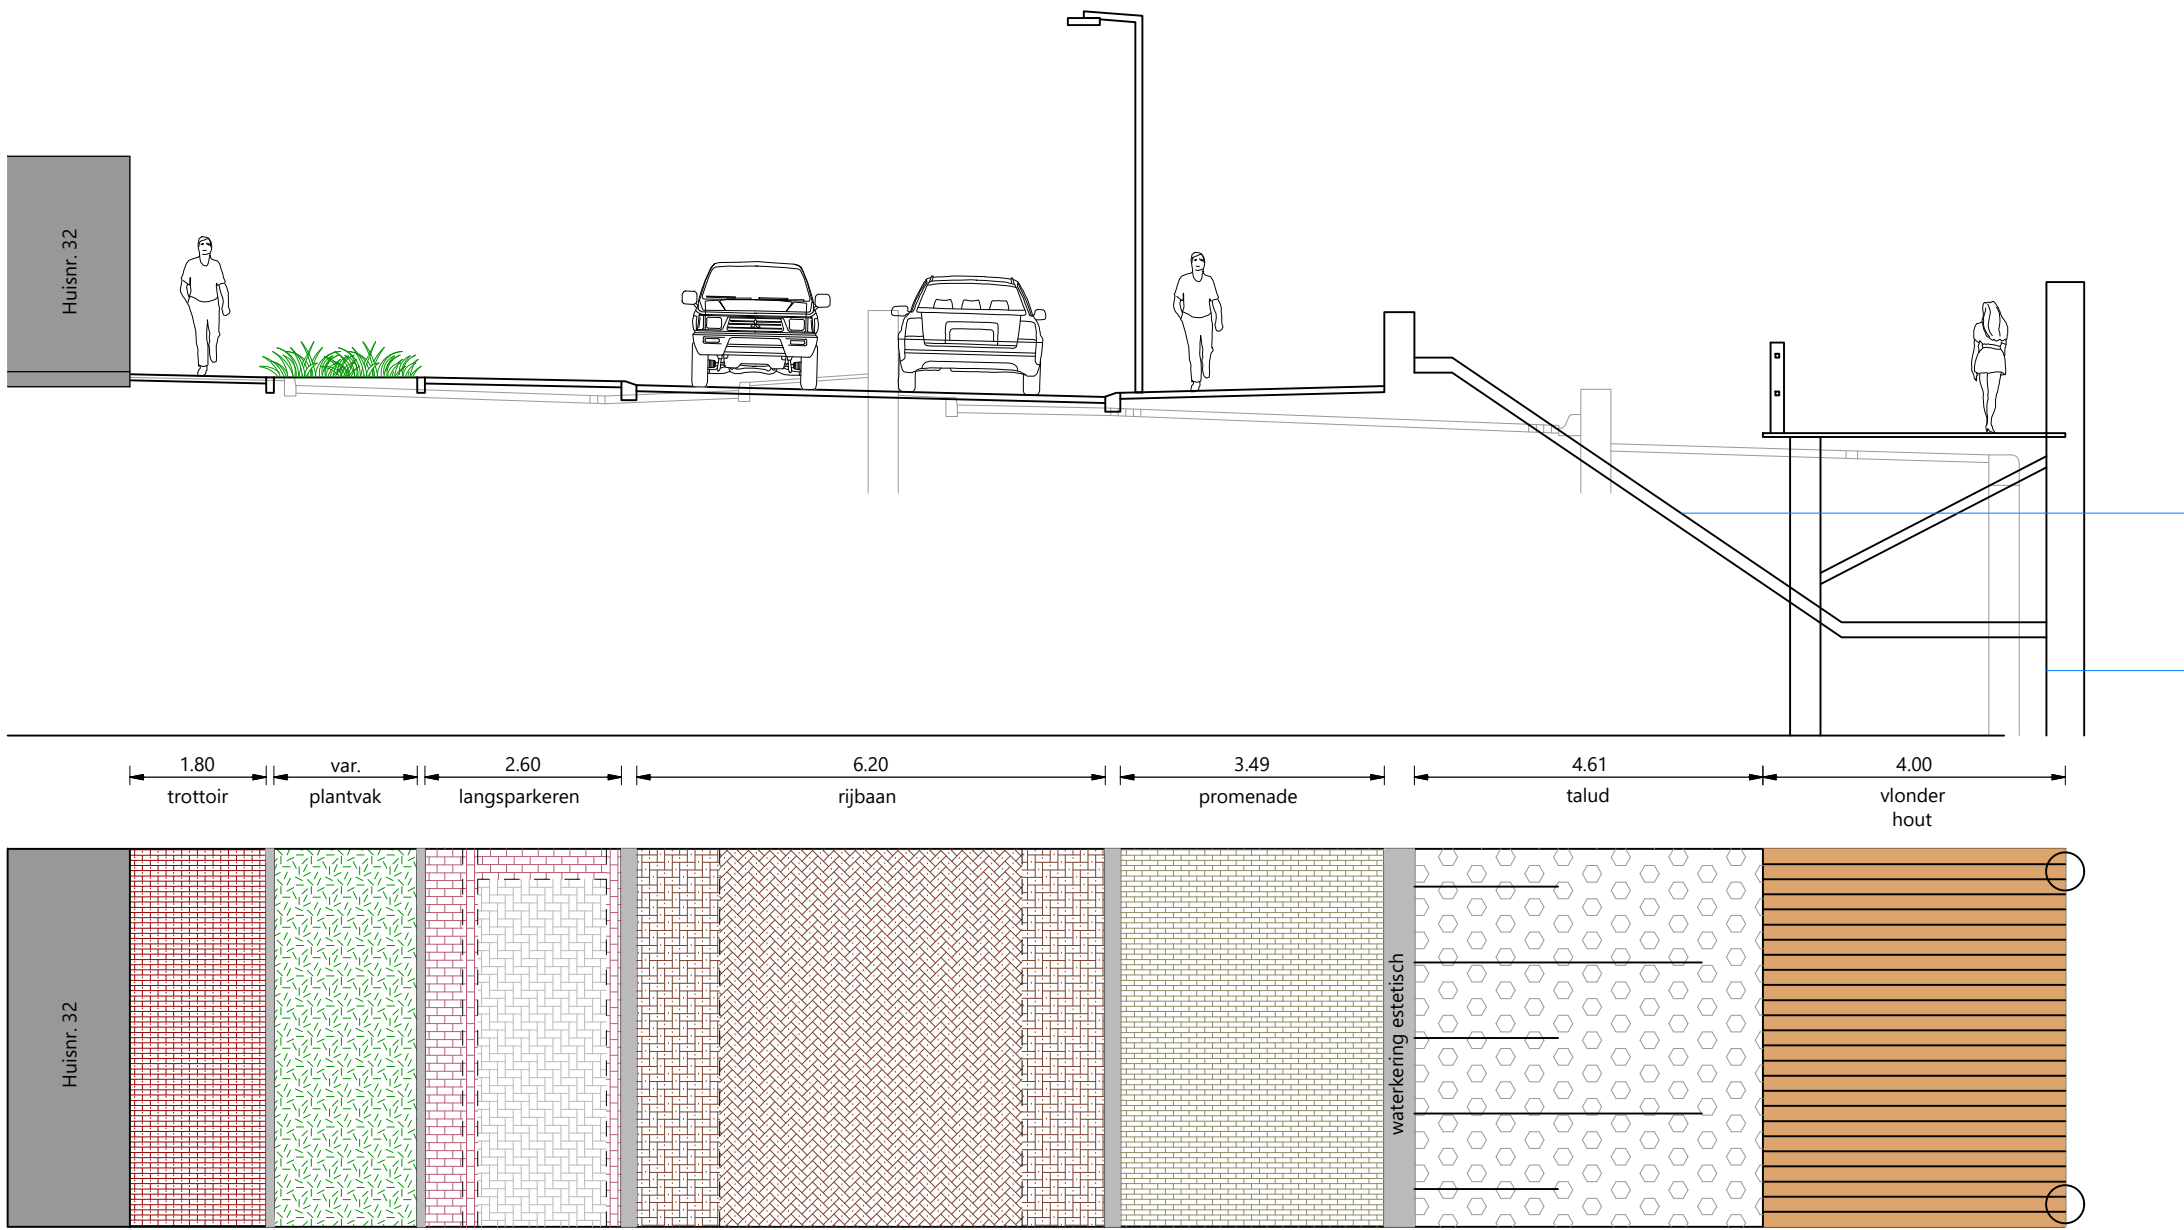


DWARSPROFIEL C-C

Schaal 1:100

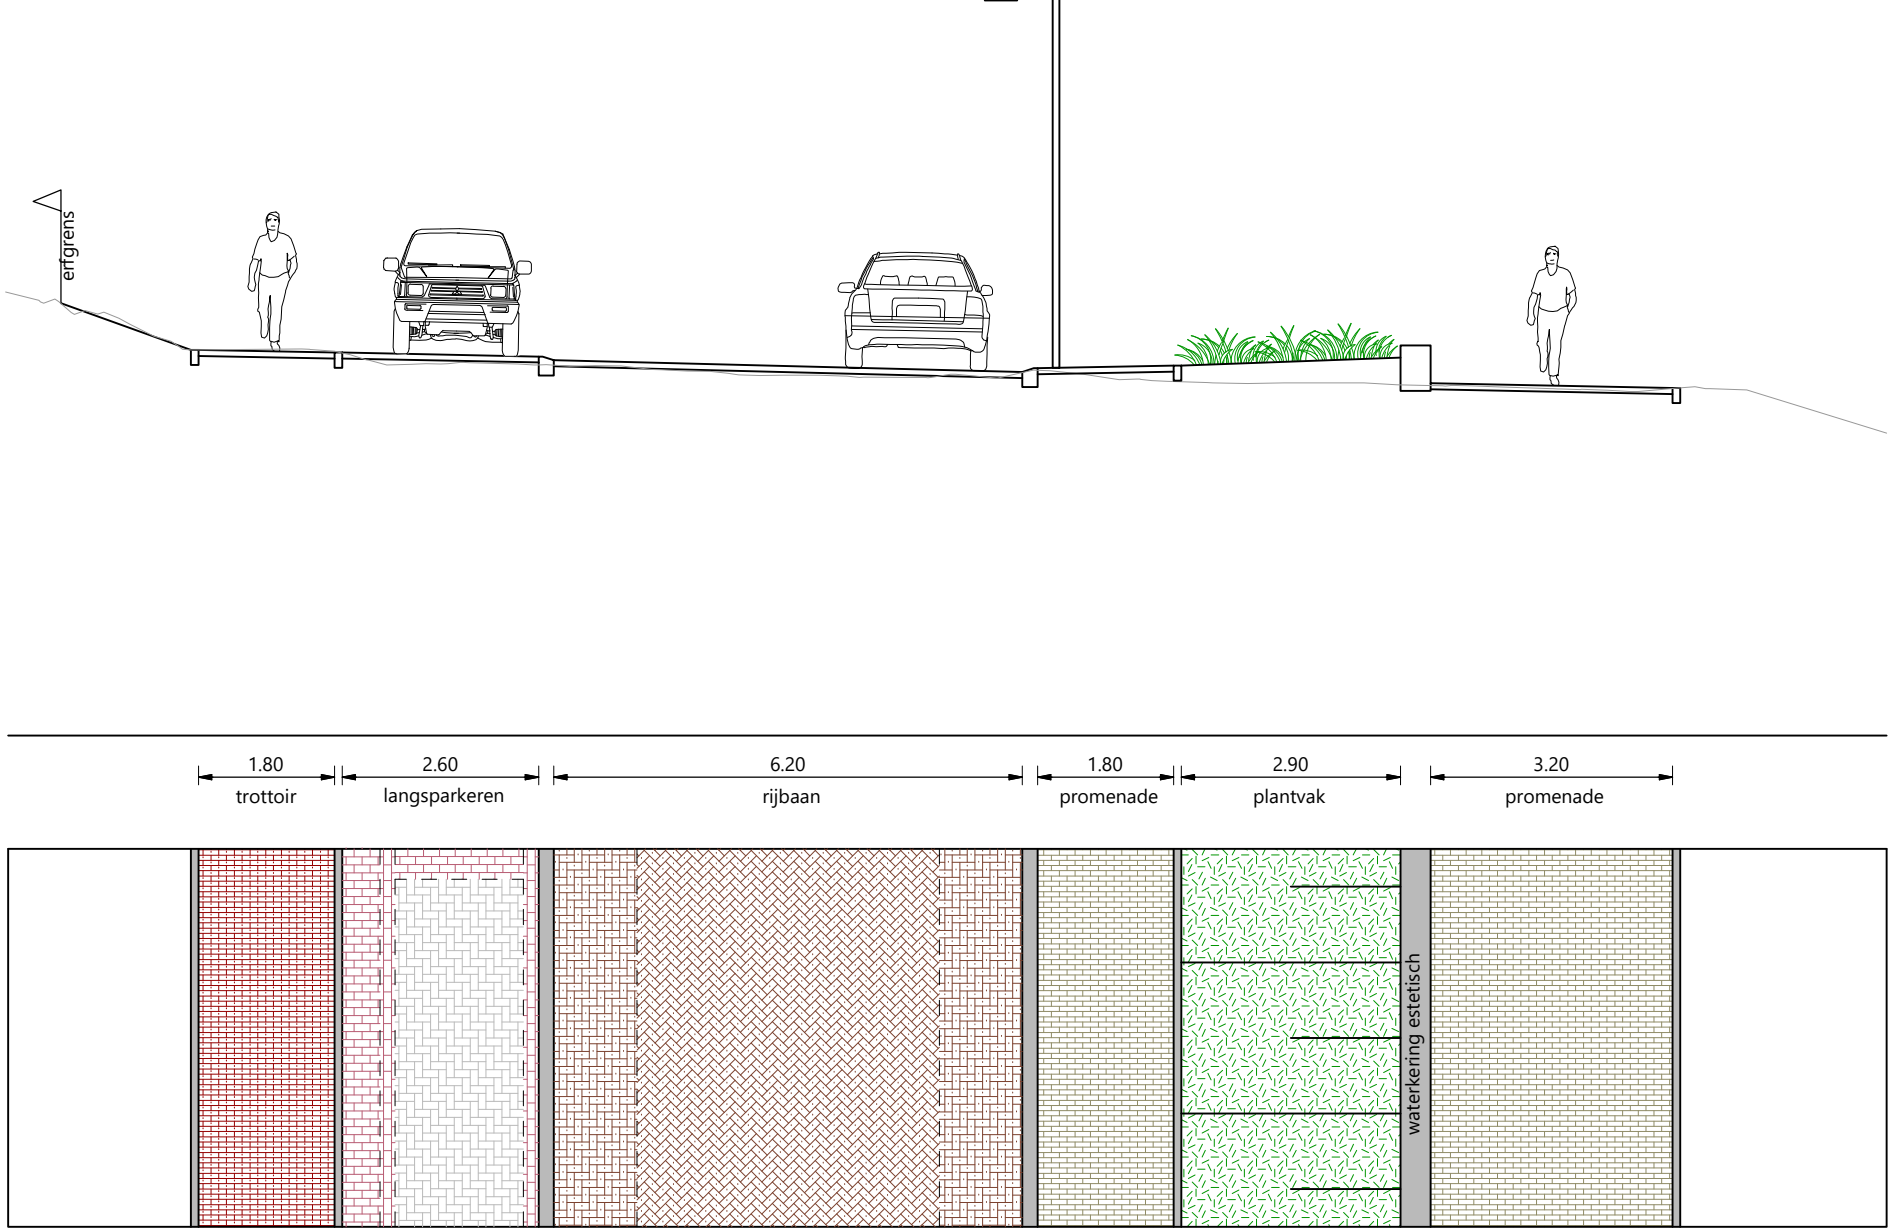


DWARSPROFIEL D-D

Schaal 1:100

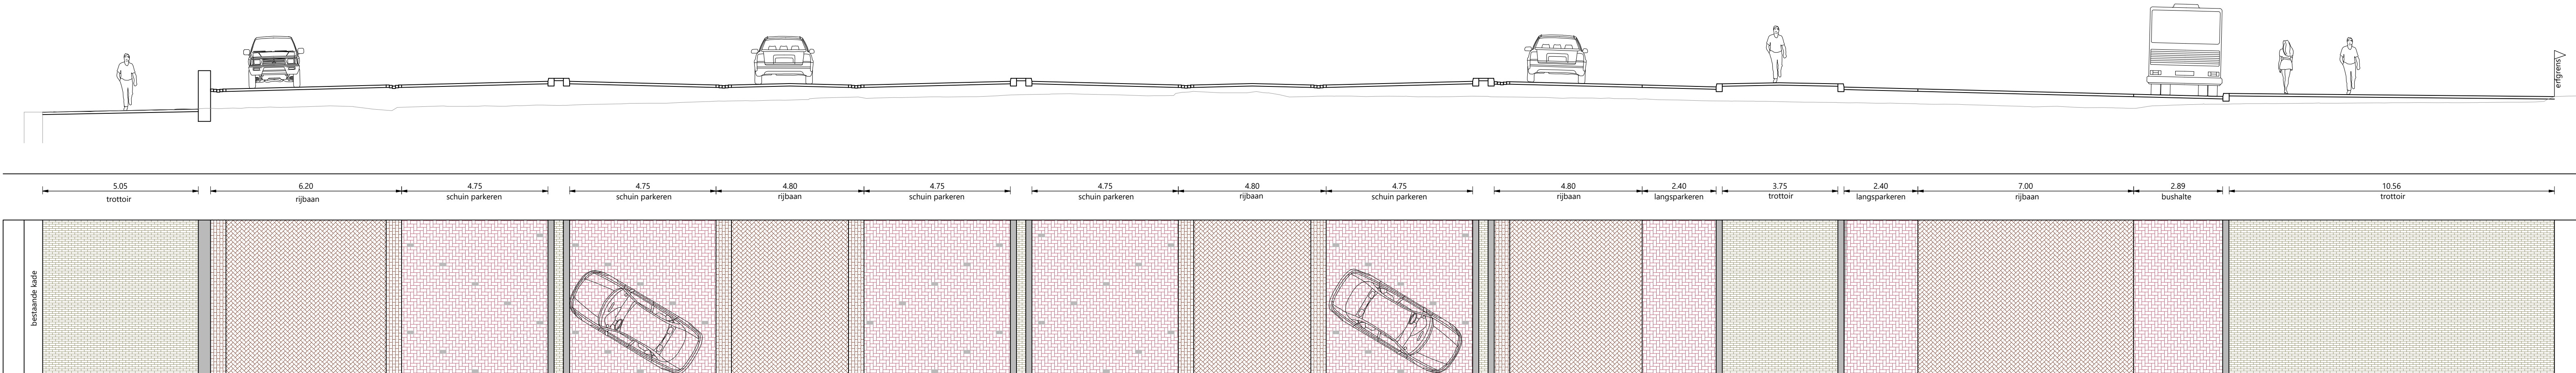


DWARSPROFIEL E-E

Schaal 1:100

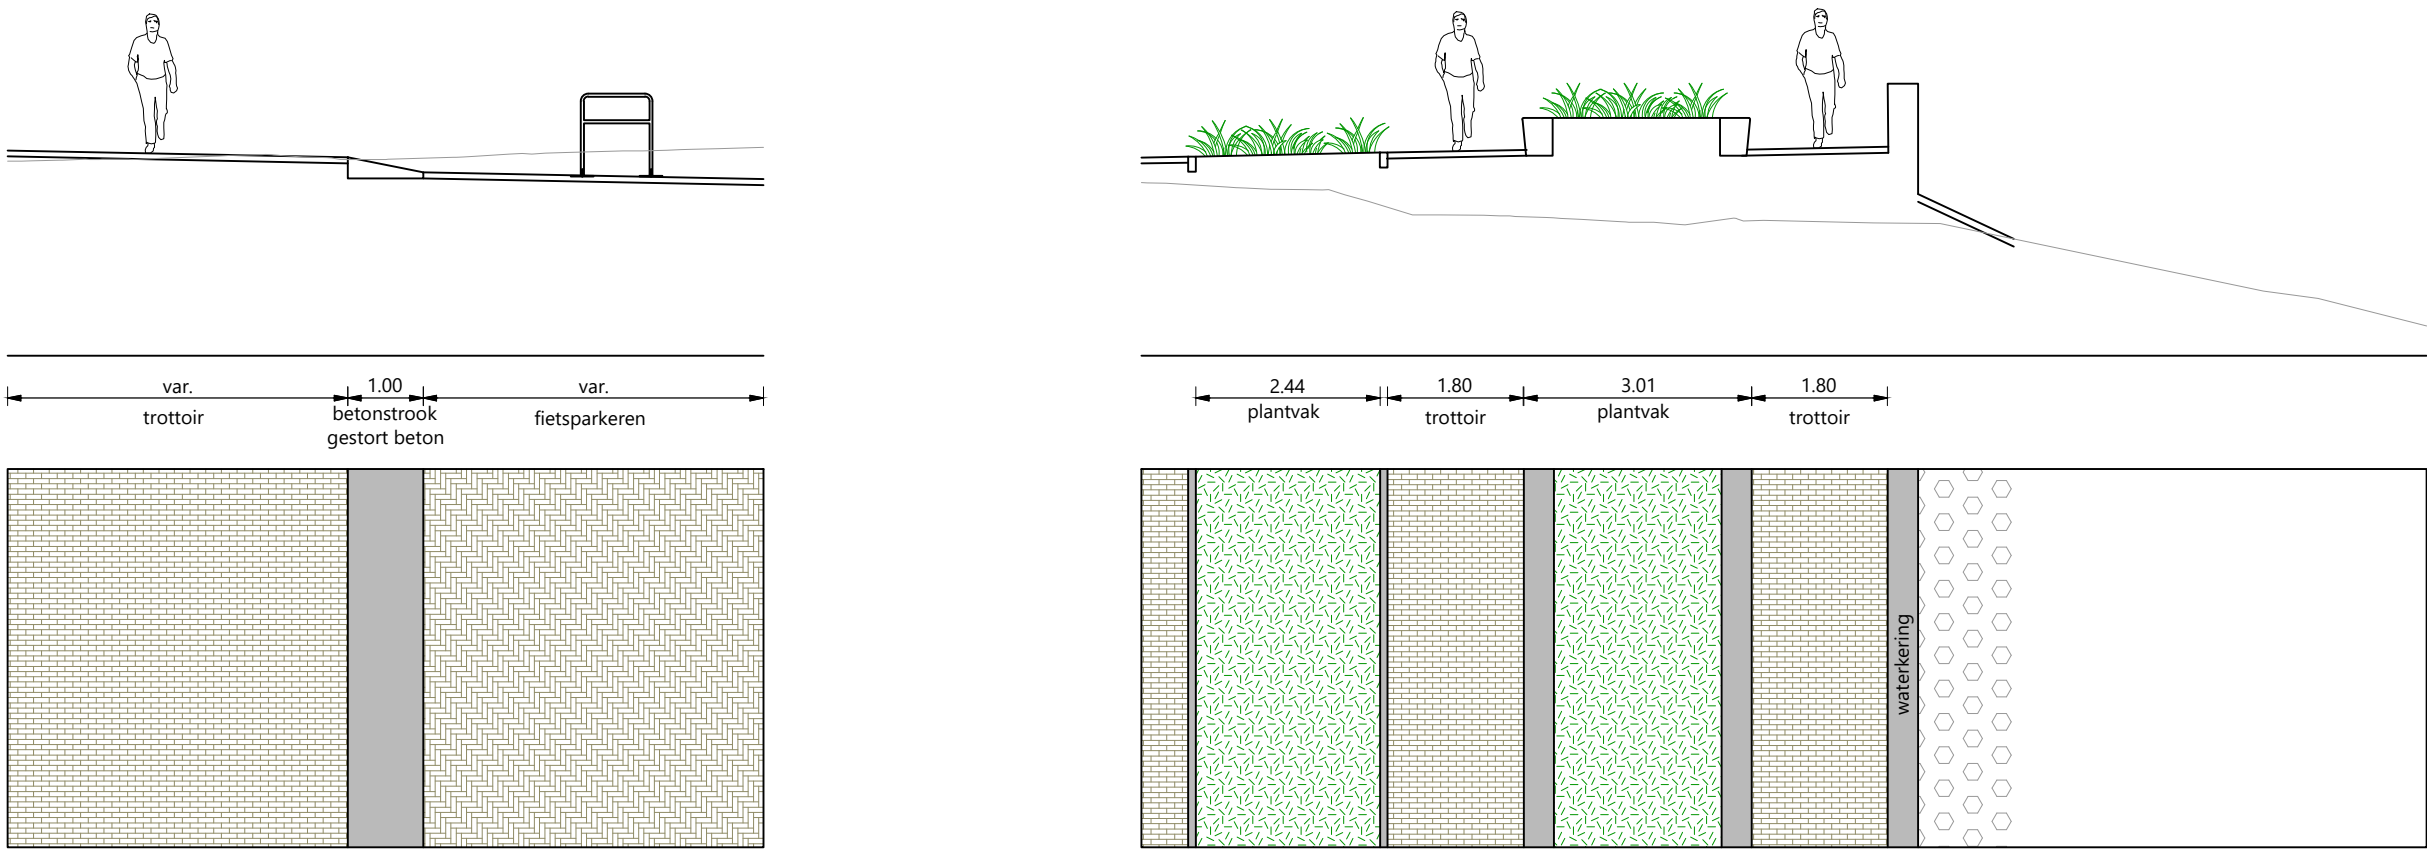

DWARSPROFIEL F-F

Schaal 1:100

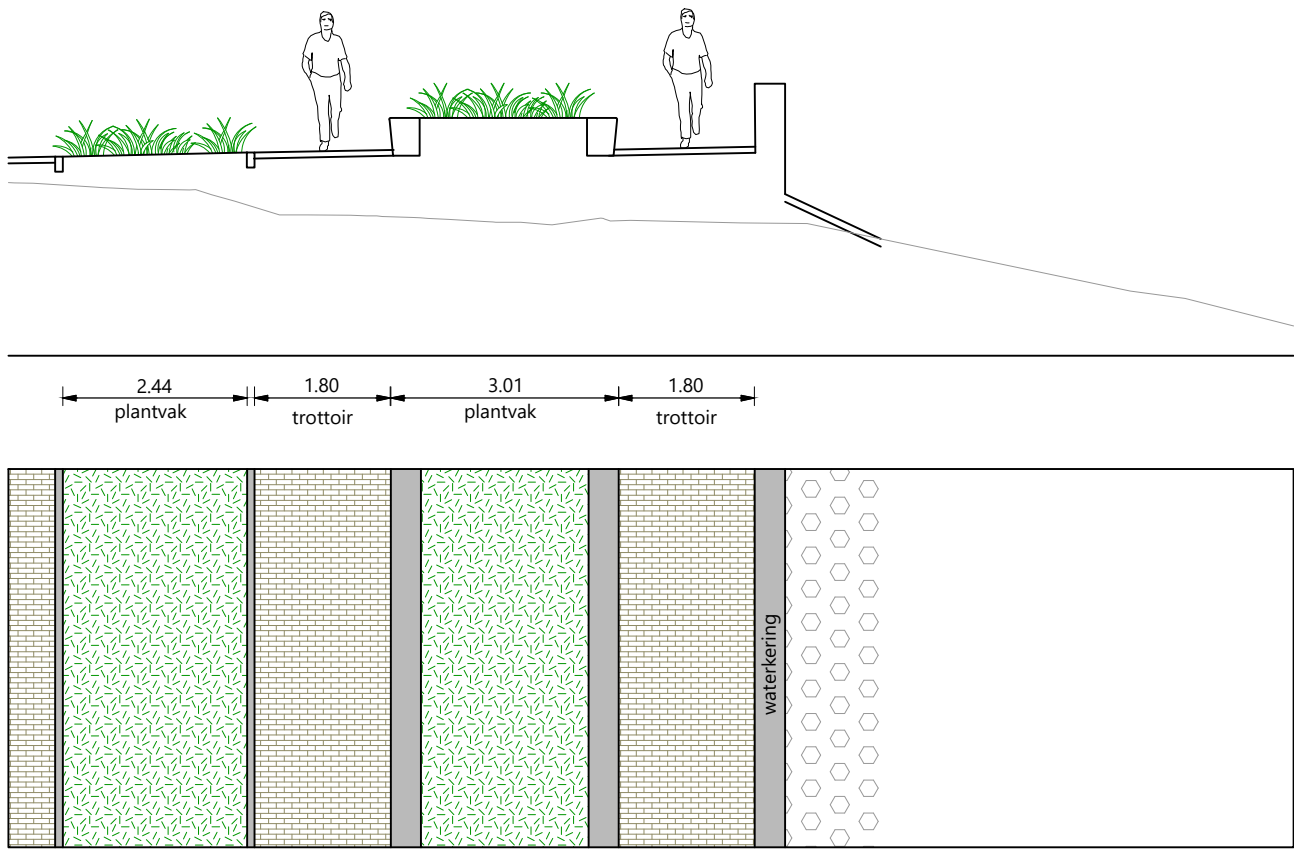

DWARSPROFIEL G-G

Schaal 1:100

ET	10 juli 2023		S. Mulder
NR	DATUM	WISSEND	GET.

OPDRACHTGEVER Gemeente Terschelling Projectteam Schylger Haven	TEKENAAR S. Mulder ONTWERPLEIDER K.J. de Vries	SCHAAL 1: 200 FORMAAT A0
PROJECTOMSCHRIJVING Herinrichting Schylgerhaven	BLAD IN REKEN 1 IN 1	WISSEND 1
TEKENINGOMSCHRIJVING Voortlog ontwerp Dwarsprofielen	TEKENINGNUMMER S01-V0-C01-21192223-smr	WISSEND 1
STATUS Concept	WISSEND 1	