


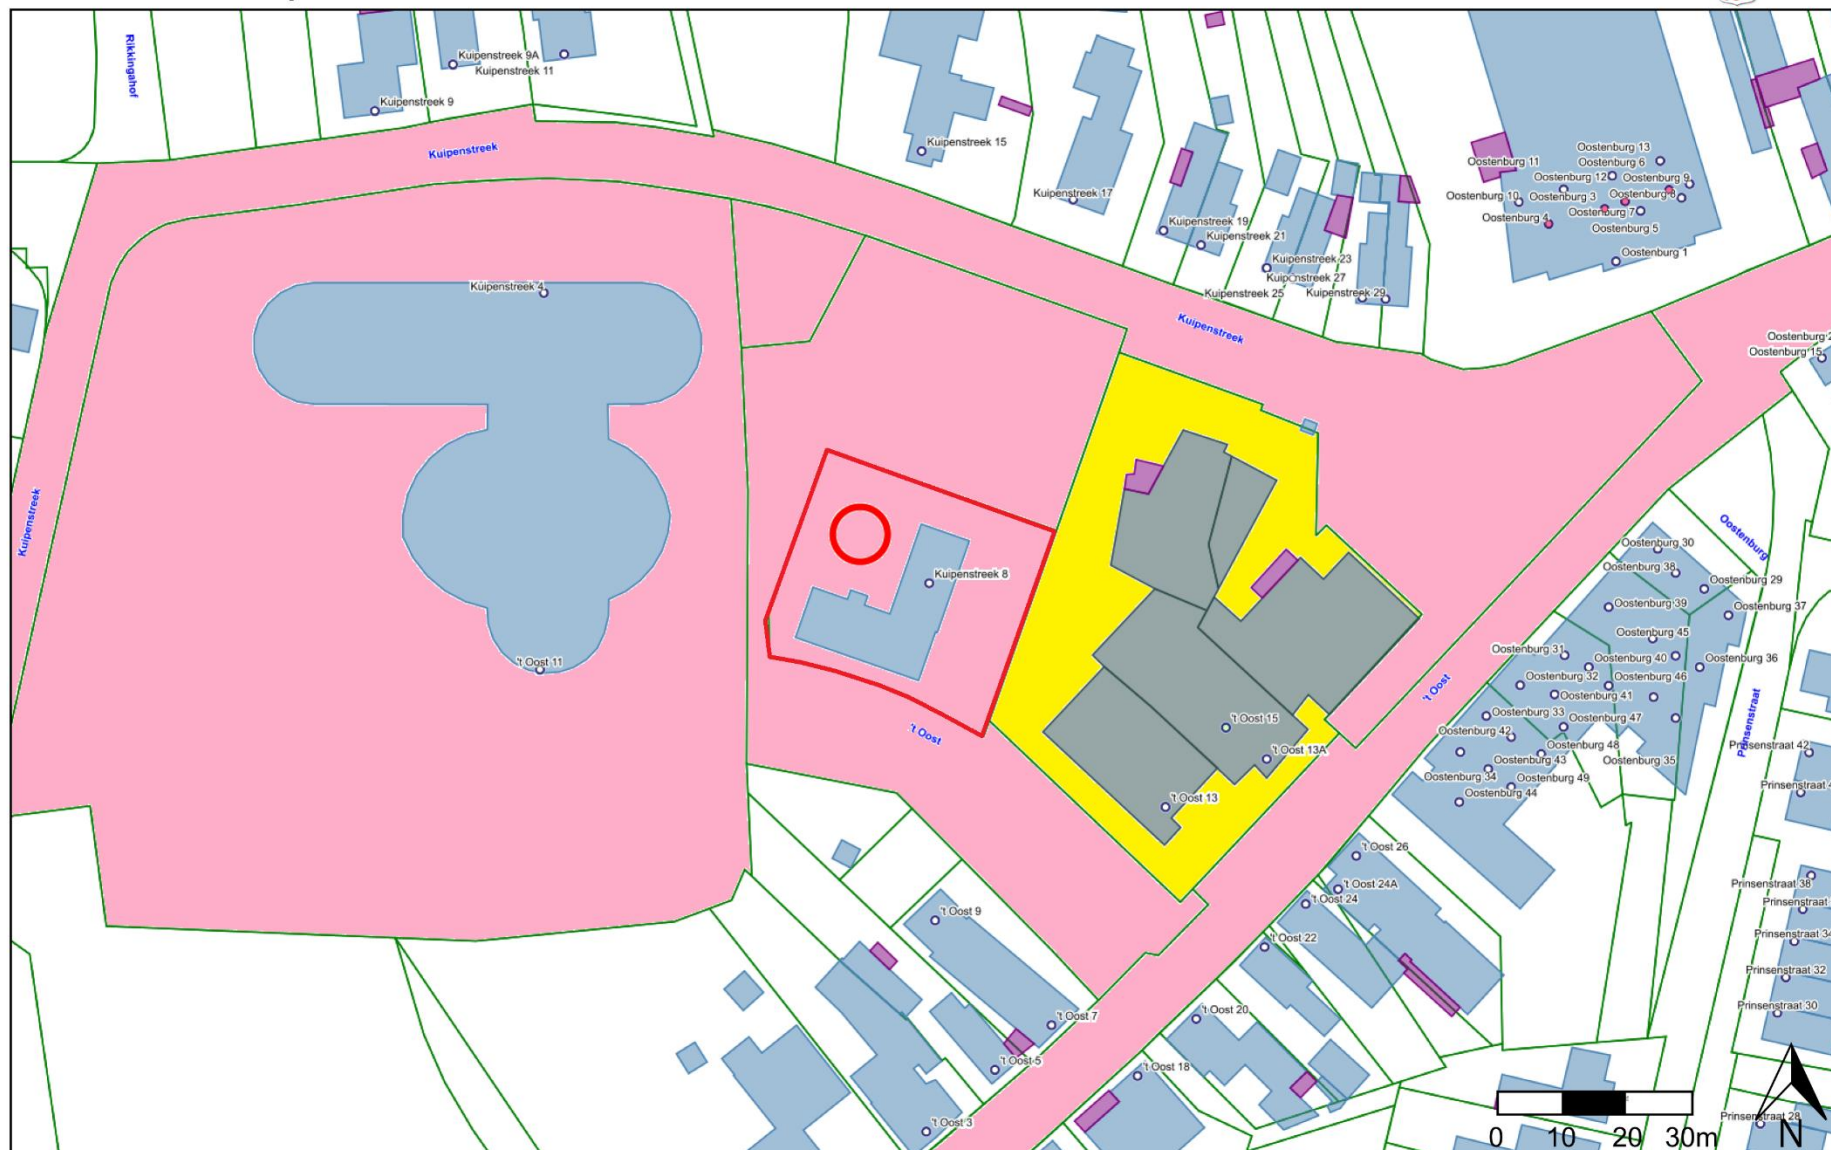

Copyright 2023 - Aan deze print kunnen geen rechten worden ontleend -

Afdrukdatum: 30-11-2023

Schaal: 1:1000

Eigendom Gemeente Ooststellingwerf (rode kader om voormalige aula)

't Oost 13 - 15 (particulier eigendom)