
Profiel: 311

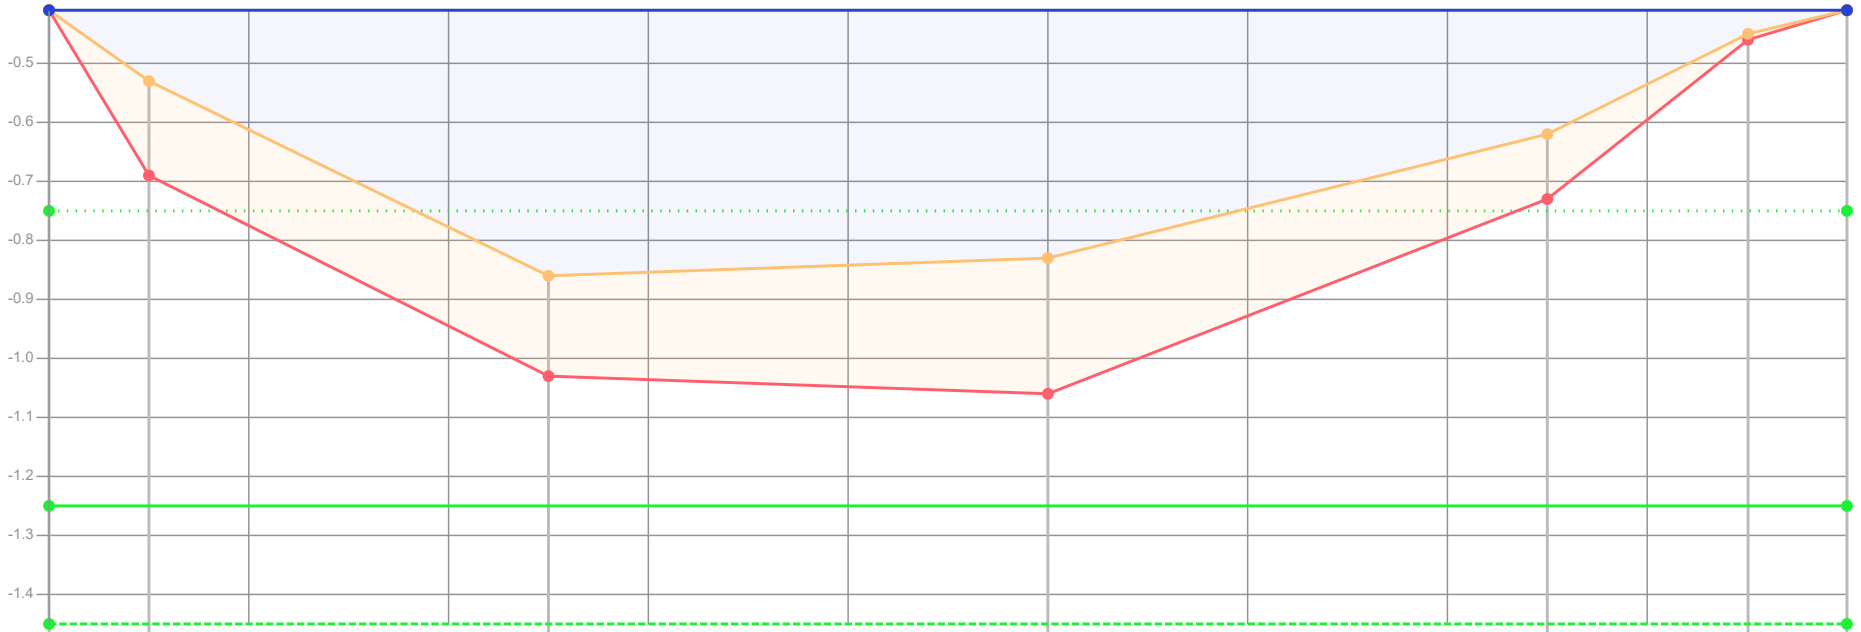

Dikte te verwijderen (cm)	0	16	17	23	11	1	0				
Dikte sliblaag (cm)	0	16	17	23	11	1	0				
Bovenkant slib (cm)	-34	-22	11	8	-13	-30	-34				
Bestaande hoogte (cm)	-34	-6	28	31	-2	-29	-34				
Afstand (m tov nulpunt)	0.00	0.10	0.50	1.00	1.50	1.70	1.80				

Legenda
- Gemeten waterniveau
- Bovenkant slib
- Vastebodem
- Oever
- TI18297_legger

Patronen:
- Inpeiling
- Uitpeiling
- Waterpeil legger
- Leggerprofiel
- Onderhoudsprofiel

Waterpeil legger / Schouwpeil	-0.75 mNAP	Opnamepeil inpeiling	-0.41 mNAP
Leggerdiepte	-1.25 mNAP	Max. diepte inp.	0.11 m tov waterpeil legger
Onderhoudsdiepte	-1.45 mNAP		
Representatieve lengte	20.00 m		


Opm. inpeiling

Opdrachtgever	Gemeente Waadhoeke
Projectcode	TI21109
Projectnaam	Baggerplan gemeente Waadhoeke
Profiel	311
Opname op	23-2-2019
Status	Definitief
Leggerwaarden	TI18297_legger

export vanuit WIT op 29-9-2021

TIJHUIS INGENIEURS
Tijhuis Ingenieurs BV
tel. 0229 - 272 000
e-mail: info@tijhuisingenieurs.nl
www.tijhuisingenieurs.nl

Profiel: 312

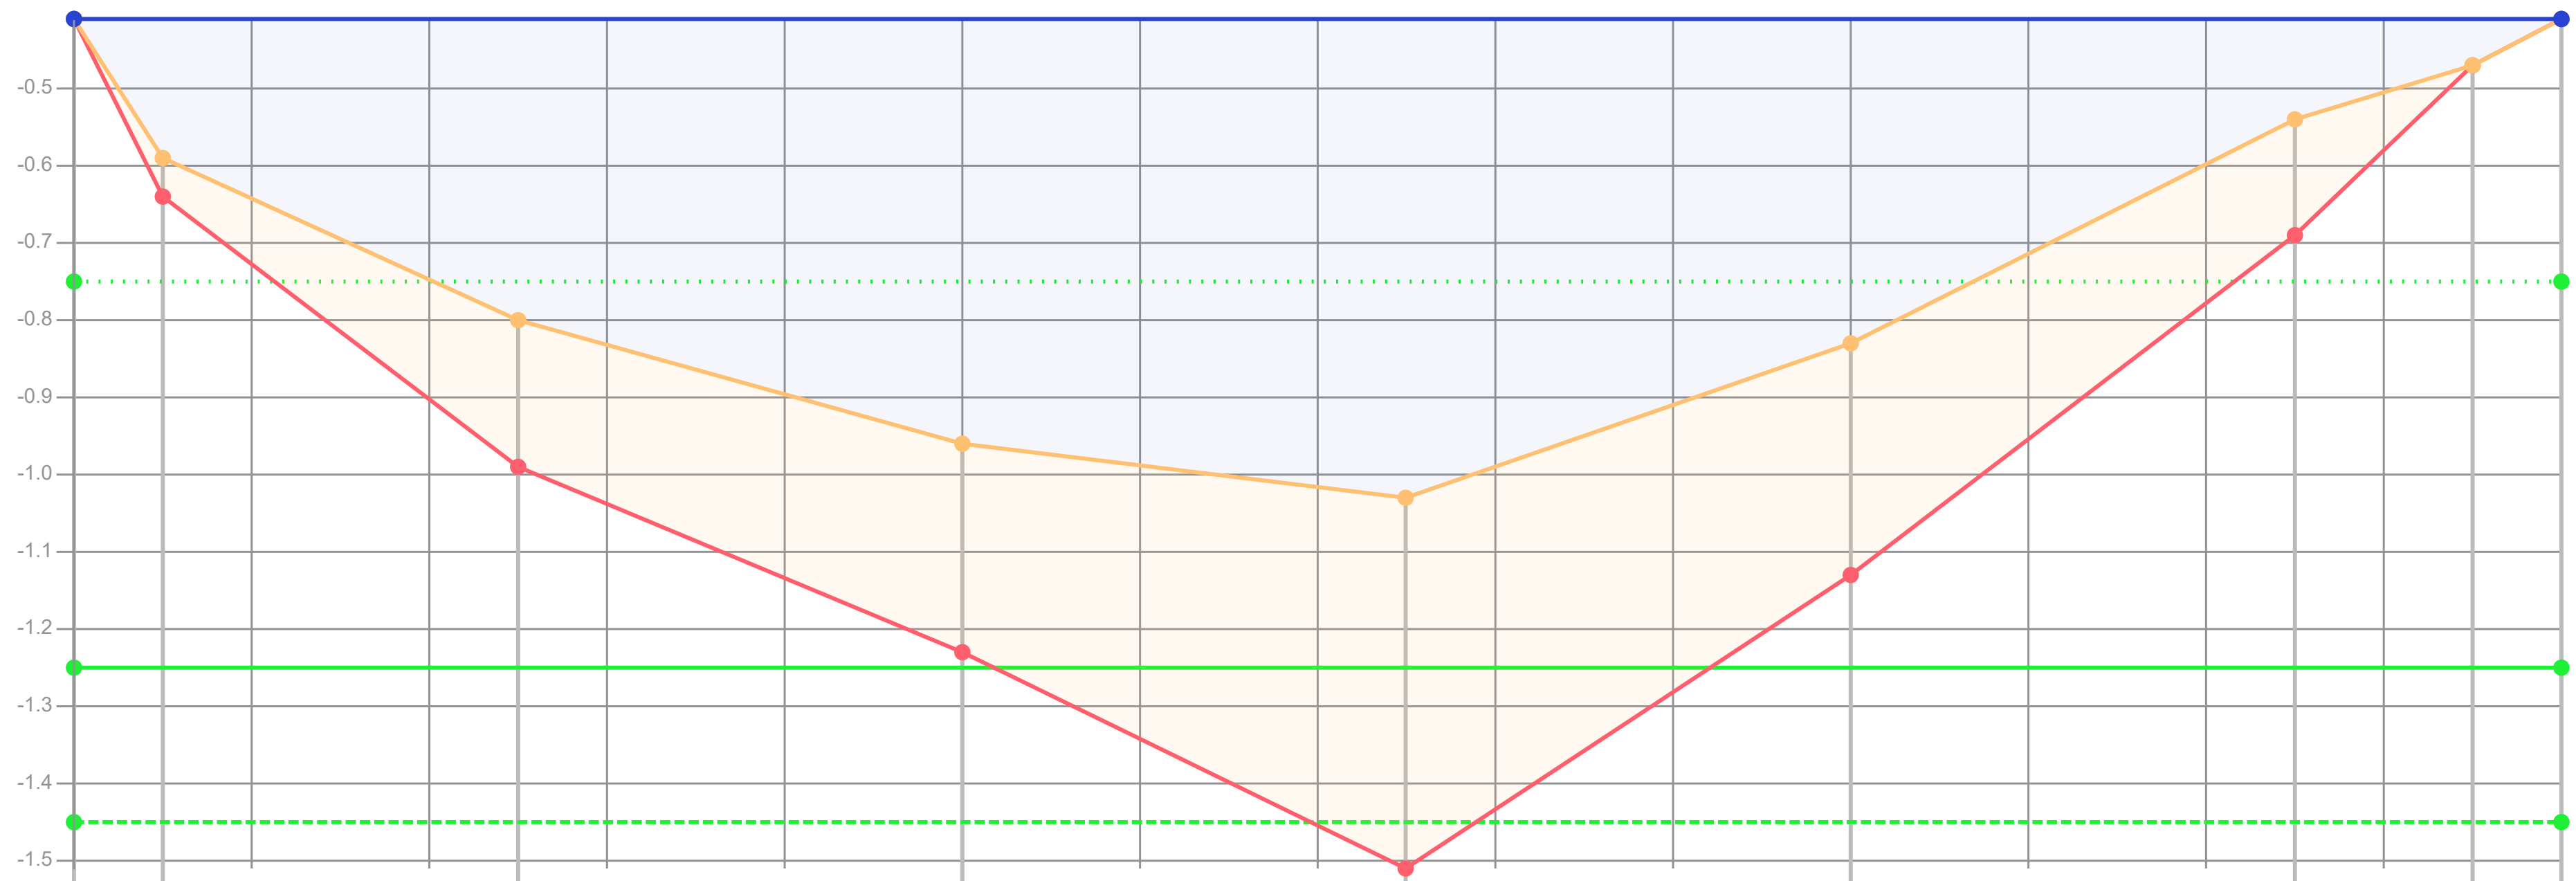

Dikte te verwijderen (cm)	0	5	19	27	42	30	15	0	0
Dikte sliblaag (cm)	0	5	19	27	48	30	15	0	0
Bovenkant slib (cm)	-34	-16	5	21	28	8	-21	-28	-34
Bestaande hoogte (cm)	-34	-11	24	48	76	38	-6	-28	-34
Afstand (m tov nulpunt)	0.00	0.10	0.50	1.00	1.50	2.00	2.50	2.70	2.80

Legenda
- Gemeten waterniveau
- Bovenkant slib
- Vastebodem
- Oever
- TI18297_legger

Patronen:
- Inpeiling
- Uitpeiling
- Waterpeil legger
- Leggerprofiel
- Onderhoudsprofiel

Waterpeil legger / Schouwpeil	-0.75 mNAP	Opnamepeil inpeiling	-0.41 mNAP
Leggerdiepte	-1.25 mNAP	Max. diepte inp.	0.28 m tov waterpeil legger
Onderhoudsdiepte	-1.45 mNAP		
Representatieve lengte	12.00 m		

Opm. inpeiling


Opdrachtgever	Gemeente Waadhoeke
Projectcode	TI21109
Projectnaam	Baggerplan gemeente Waadhoeke
Profiel	312
Opname op	23-2-2019
Status	Definitief
Leggerwaarden	TI18297_legger

export vanuit WIT op 29-9-2021

TIJHUIS INGENIEURS

Tijhuis Ingenieurs BV
tel. 0229 - 272 000
e-mail: info@tijhuisingenieurs.nl
www.tijhuisingenieurs.nl

Profiel: 313

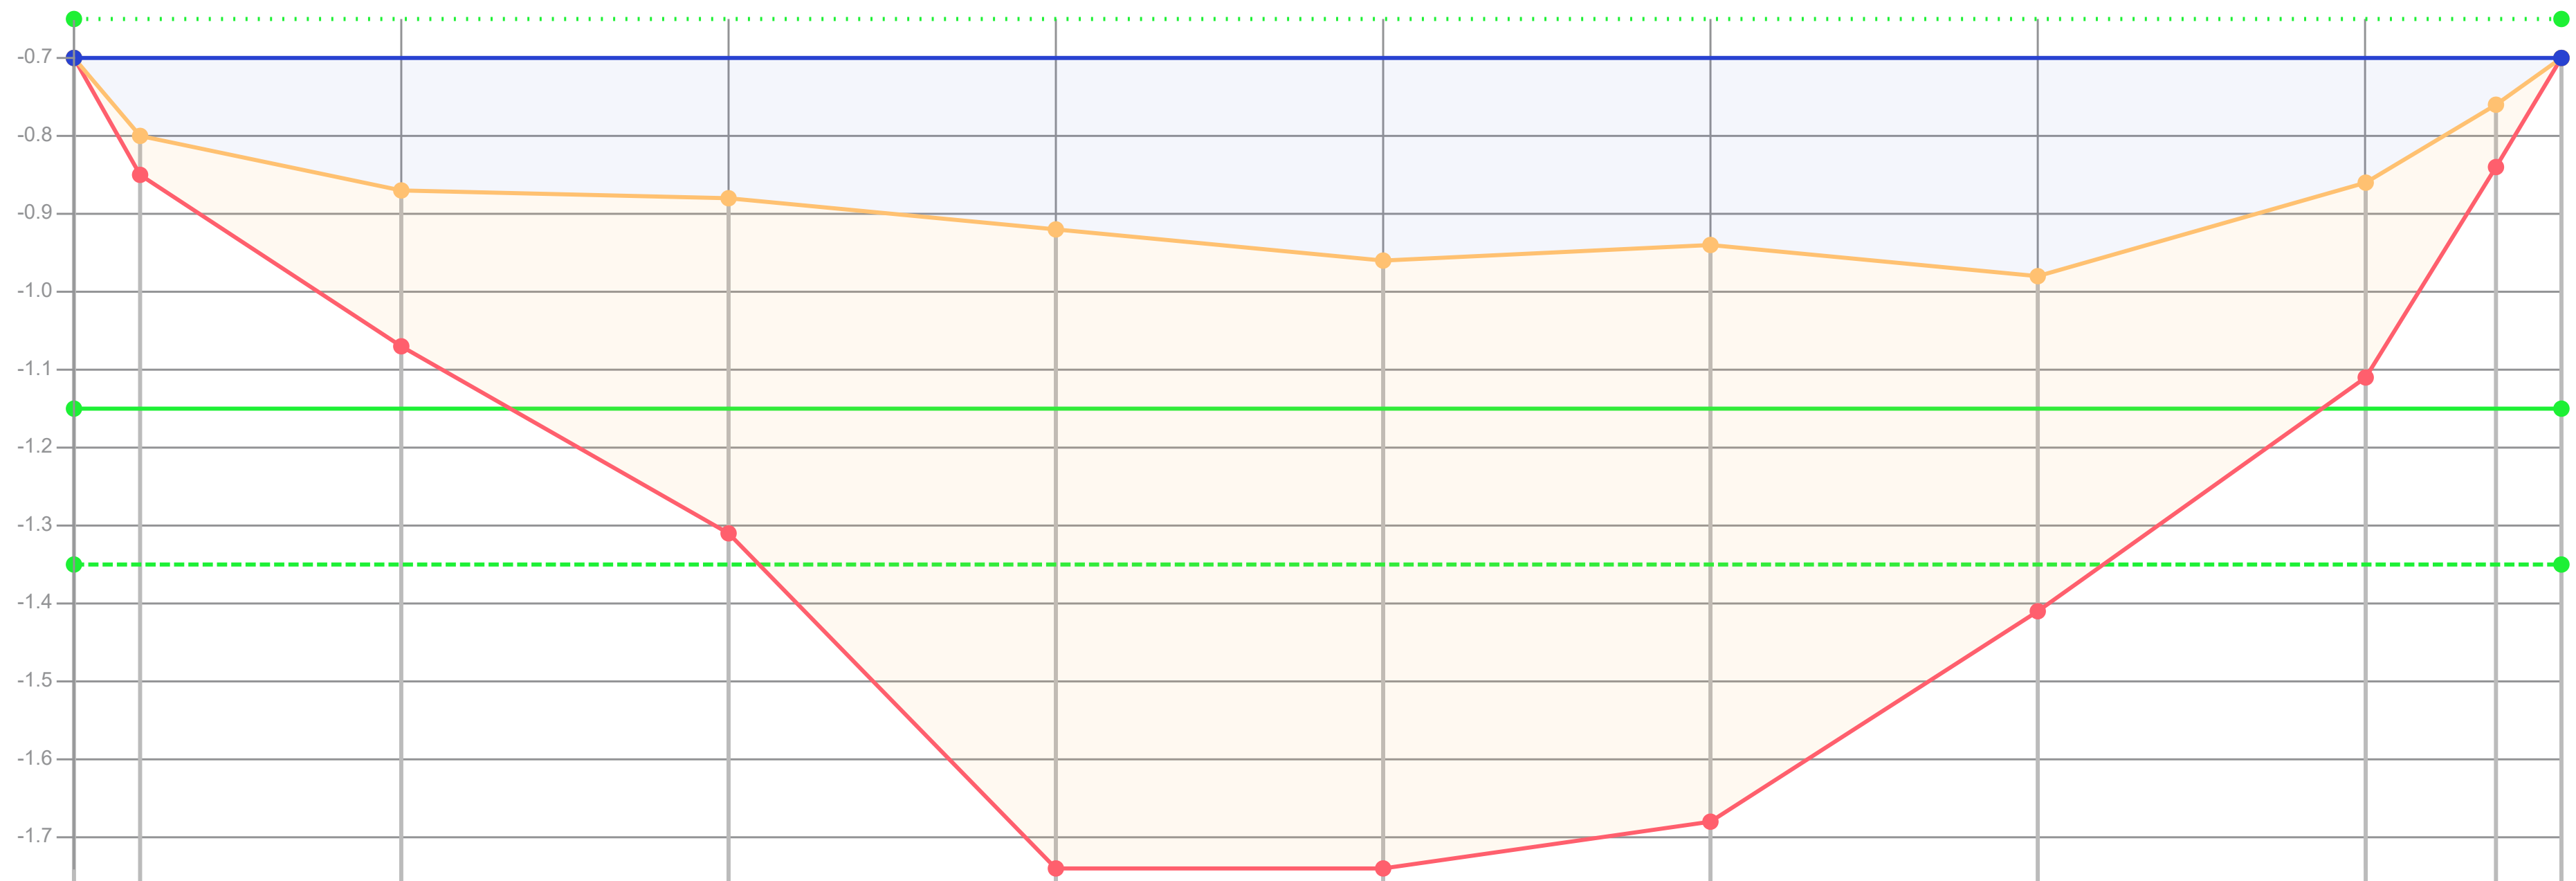

Dikte te verwijderen (cm)	0	5	20	43	43	39	41	37	25	8	0
Dikte sliblaag (cm)	0	5	20	43	82	78	74	43	25	8	0
Bovenkant slib (cm)	5	15	22	23	27	31	29	33	21	11	5
Bestaande hoogte (cm)	5	20	42	66	109	109	103	76	46	19	5
Afstand (m tov nulpunt)	0.00	0.10	0.50	1.00	1.50	2.00	2.50	3.00	3.50	3.70	3.80

Legenda
- Gemeten waterniveau
- Bovenkant slib
- Vastebodem
- Oever
- TI18297_legger

Patronen:
- Inpeiling
- Uitpeiling
- Waterpeil legger
- Leggerprofiel
- Onderhoudsprofiel

Waterpeil legger / Schouwpeil	-0.65 mNAP	Opnamepeil inpeiling	-0.70 mNAP
Leggerdiepte	-1.15 mNAP	Max. diepte inp.	0.33 m tov waterpeil legger
Onderhoudsdiepte	-1.35 mNAP		
Representatieve lengte	41.00 m		

Opm. inpeiling


Opdrachtgever	Gemeente Waadhoeke
Projectcode	TI21109
Projectnaam	Baggerplan gemeente Waadhoeke
Profiel	313
Opname op	23-2-2019
Status	Definitief
Leggerwaarden	TI18297_legger

export vanuit WIT op 29-9-2021

TIJHUIS INGENIEURS

Tijhuis Ingenieurs BV
tel. 0229 - 272 000
e-mail: info@tijhuisingenieurs.nl
www.tijhuisingenieurs.nl

Profiel: 314

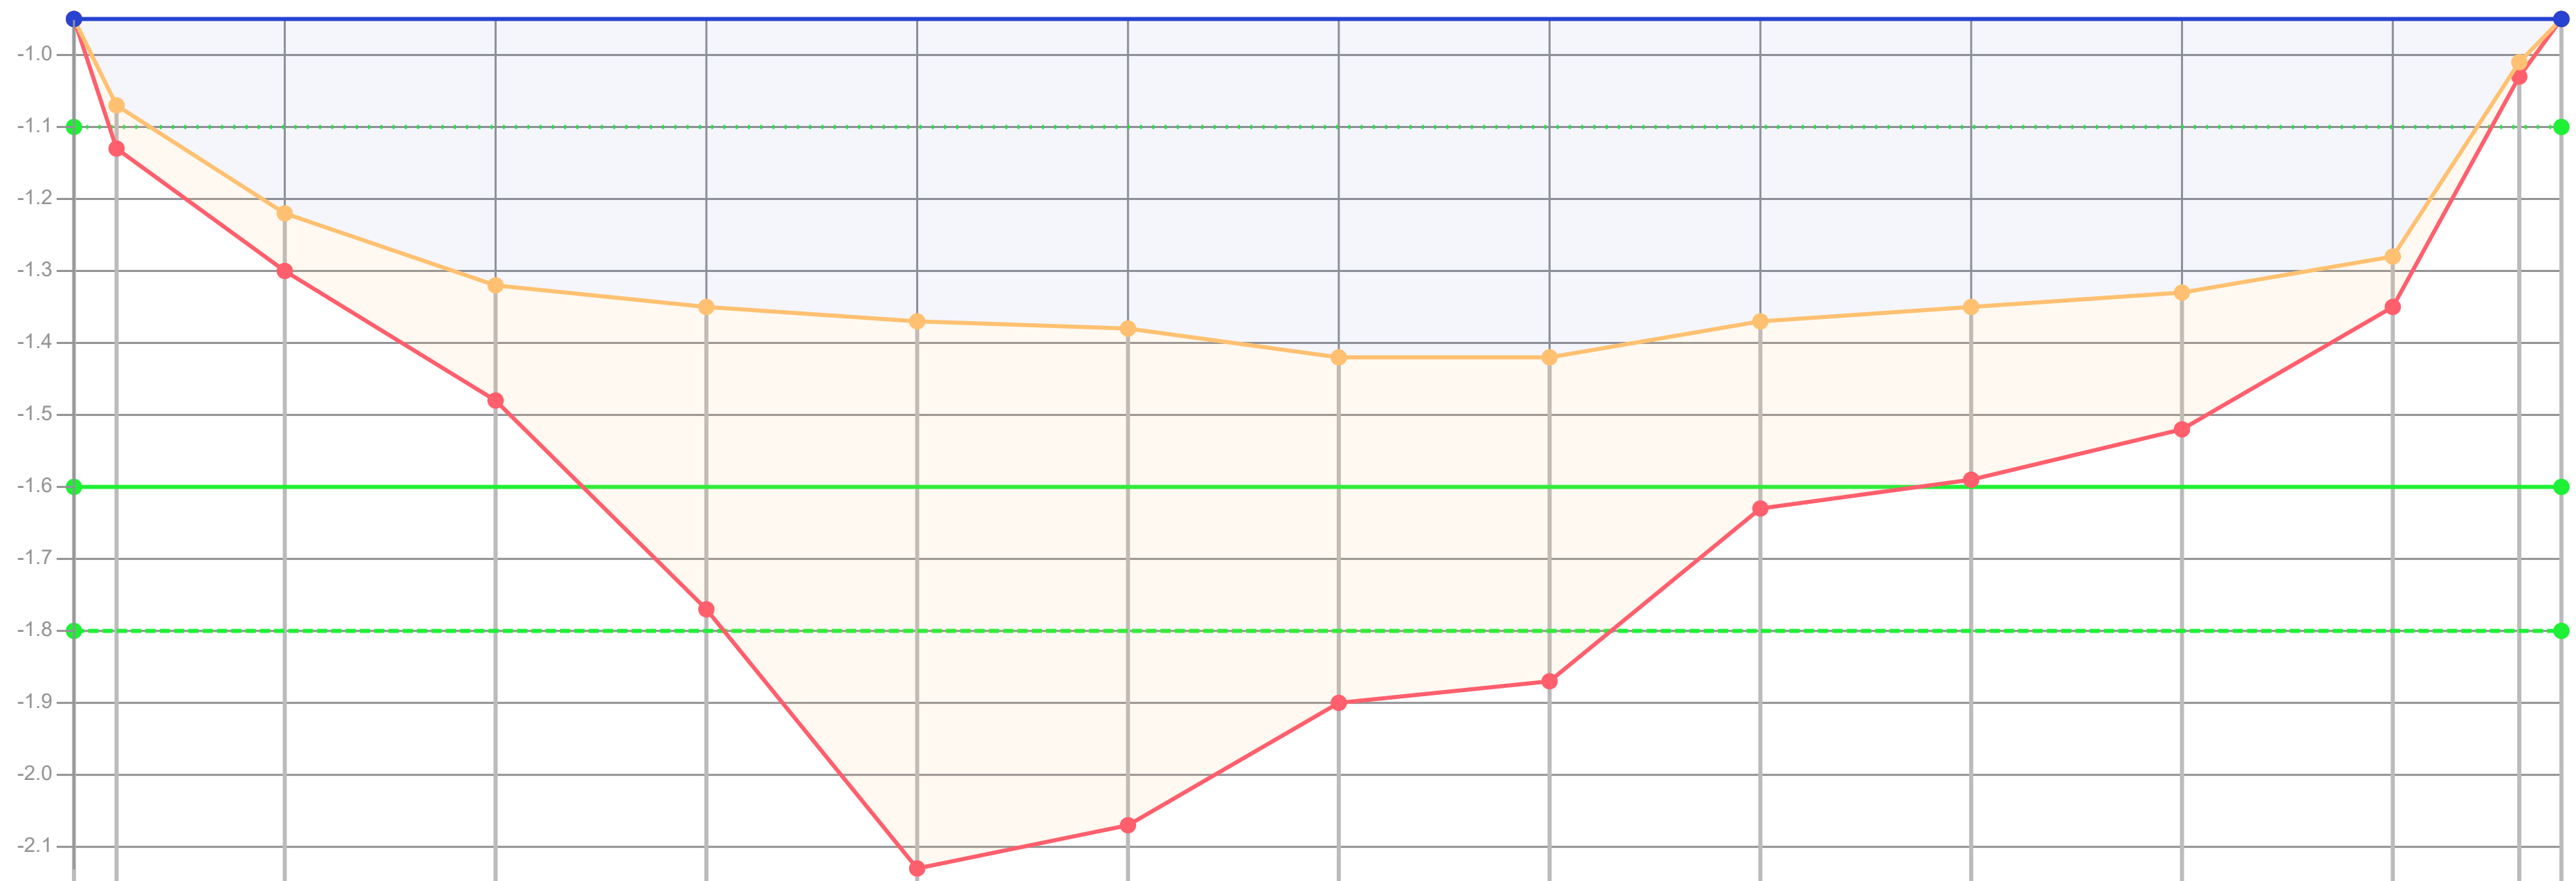

Dikte te verwijderen (cm)	0	6	8	16	42	43	42	38	38	26	24	19	7	2	0
Dikte sliblaag (cm)	0	6	8	16	42	76	69	48	45	26	24	19	7	2	0
Bovenkant slib (cm)	-15	-3	12	22	25	27	28	32	32	27	25	23	18	-9	-15
Bestaande hoogte (cm)	-15	3	20	38	67	103	97	80	77	53	49	42	25	-7	-15
Afstand (m tov nulpunt)	0.00	0.10	0.50	1.00	1.50	2.00	2.50	3.00	3.50	4.00	4.50	5.00	5.50	5.80	5.90

Legenda
- Gemeten waterniveau
- Bovenkant slib
- Vastebodem
- Oever
- TI18297_legger

Patronen:
- Inpeiling
- Uitpeiling
- Waterpeil legger
- Leggerprofiel
- Onderhoudsprofiel

Waterpeil legger / Schouwpeil	-1.10 mNAP	Opnamepeil inpeiling	-0.95 mNAP
Leggerdiepte	-1.60 mNAP	Max. diepte inp.	0.32 m tov waterpeil legger
Onderhoudsdiepte	-1.80 mNAP		
Representatieve lengte	212.00 m		


Opm. inpeiling

Opdrachtgever	Gemeente Waadhoeke
Projectcode	TI21109
Projectnaam	Baggerplan gemeente Waadhoeke
Profiel	314
Opname op	23-2-2019
Status	Definitief
Leggerwaarden	TI18297_legger

export vanuit WIT op 29-9-2021

TIJHUIS INGENIEURS
Tijhuis Ingenieurs BV
tel. 0229 - 272 000
e-mail: info@tijhuisingenieurs.nl
www.tijhuisingenieurs.nl

Profiel: 315

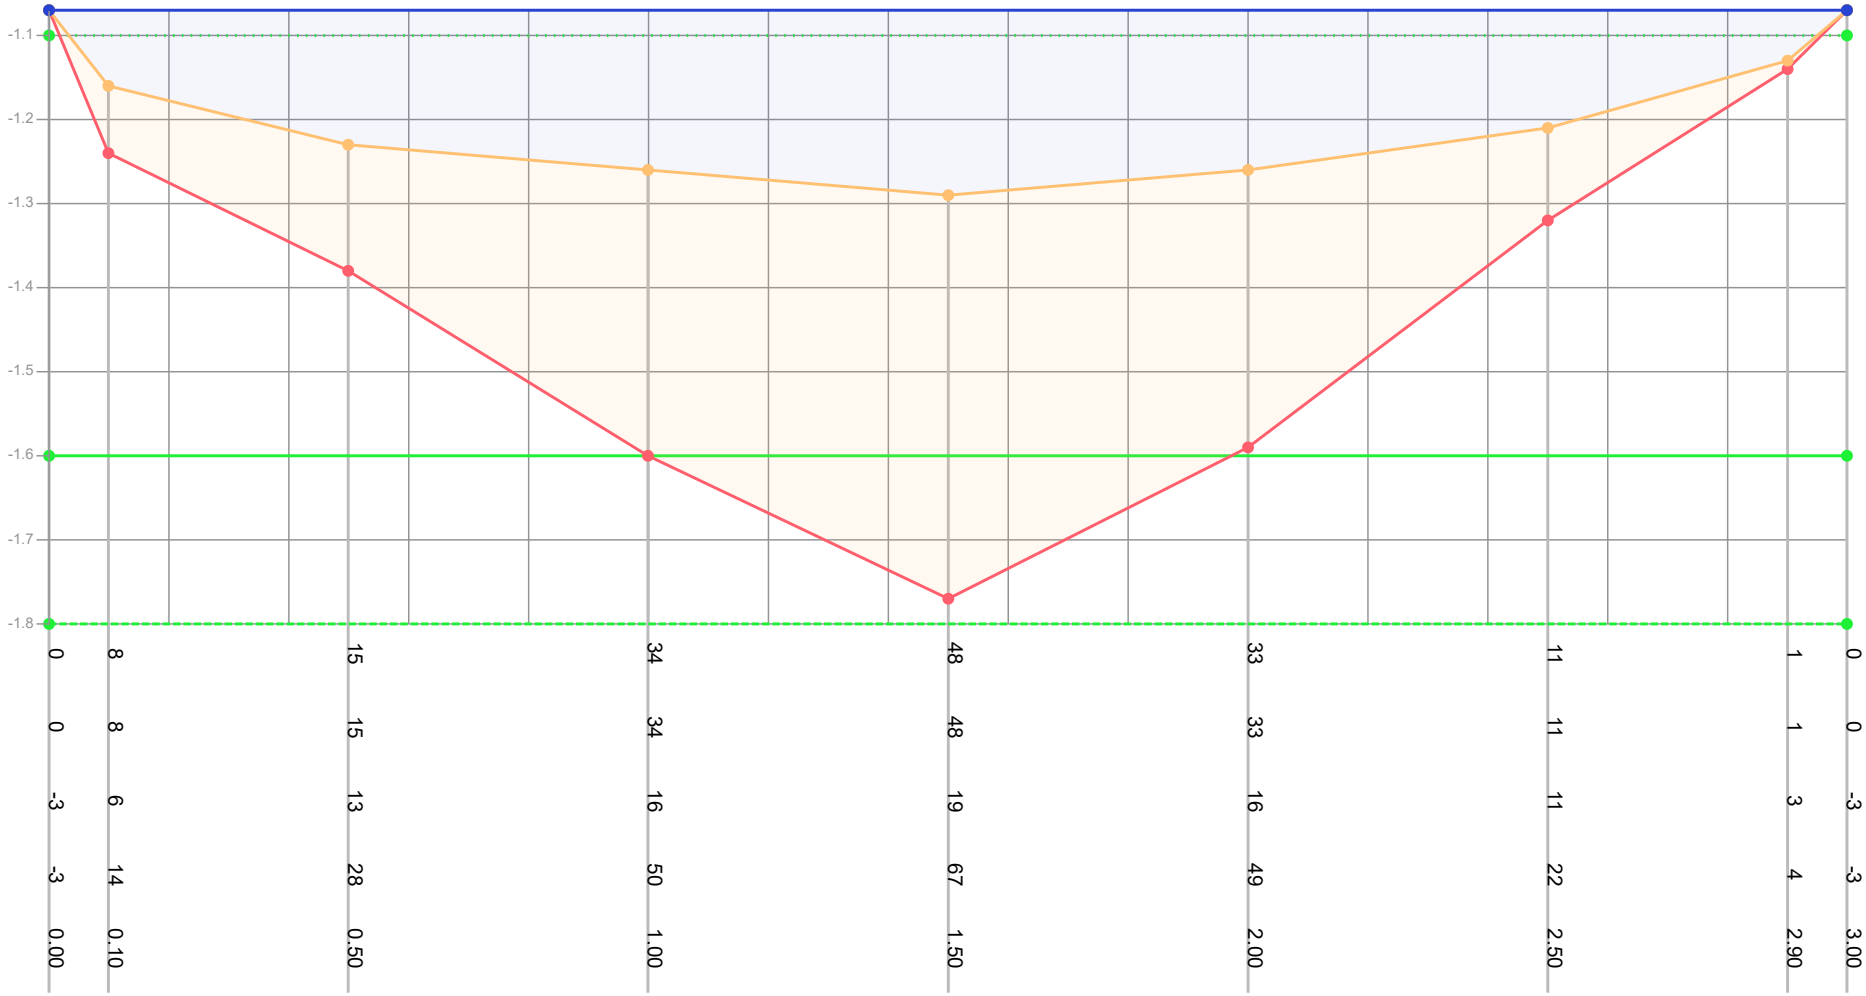

Dikte te verwijderen (cm)	0	8	15	34	48	33	11	1	0			
Dikte sliblaag (cm)	0	8	15	34	48	33	11	1	0			
Bovenkant slib (cm)	-3	6	13	16	19	16	11	3	-3			
Bestaande hoogte (cm)	-3	14	28	50	67	49	22	4	-3			
Afstand (m tov nulpunt)	0.00	0.10	0.50	1.00	1.50	2.00	2.50	2.90	3.00			

Legenda
- Gemeten waterniveau
- Bovenkant slib
- Vastebodem
- Oever
- TI18297_legger

Patronen:
- Inpeiling
- Uitpeiling
- Waterpeil legger
- Leggerprofiel
- Onderhoudsprofiel

Waterpeil legger / Schouwpeil	-1.10 mNAP	Opnamepeil inpeiling	-1.07 mNAP
Leggerdiepte	-1.60 mNAP	Max. diepte inp.	0.19 m tov waterpeil legger
Onderhoudsdiepte	-1.80 mNAP		
Representatieve lengte	165.00 m		


Opm. inpeiling

Opdrachtgever	Gemeente Waadhoeke
Projectcode	TI21109
Projectnaam	Baggerplan gemeente Waadhoeke
Profiel	315
Opname op	23-2-2019
Status	Definitief
Leggerwaarden	TI18297_legger

export vanuit WIT op 29-9-2021

TIJHUIS INGENIEURS
Tijhuis Ingenieurs BV
tel. 0229 - 272 000
e-mail: info@tijhuisingenieurs.nl
www.tijhuisingenieurs.nl

Profiel: 316

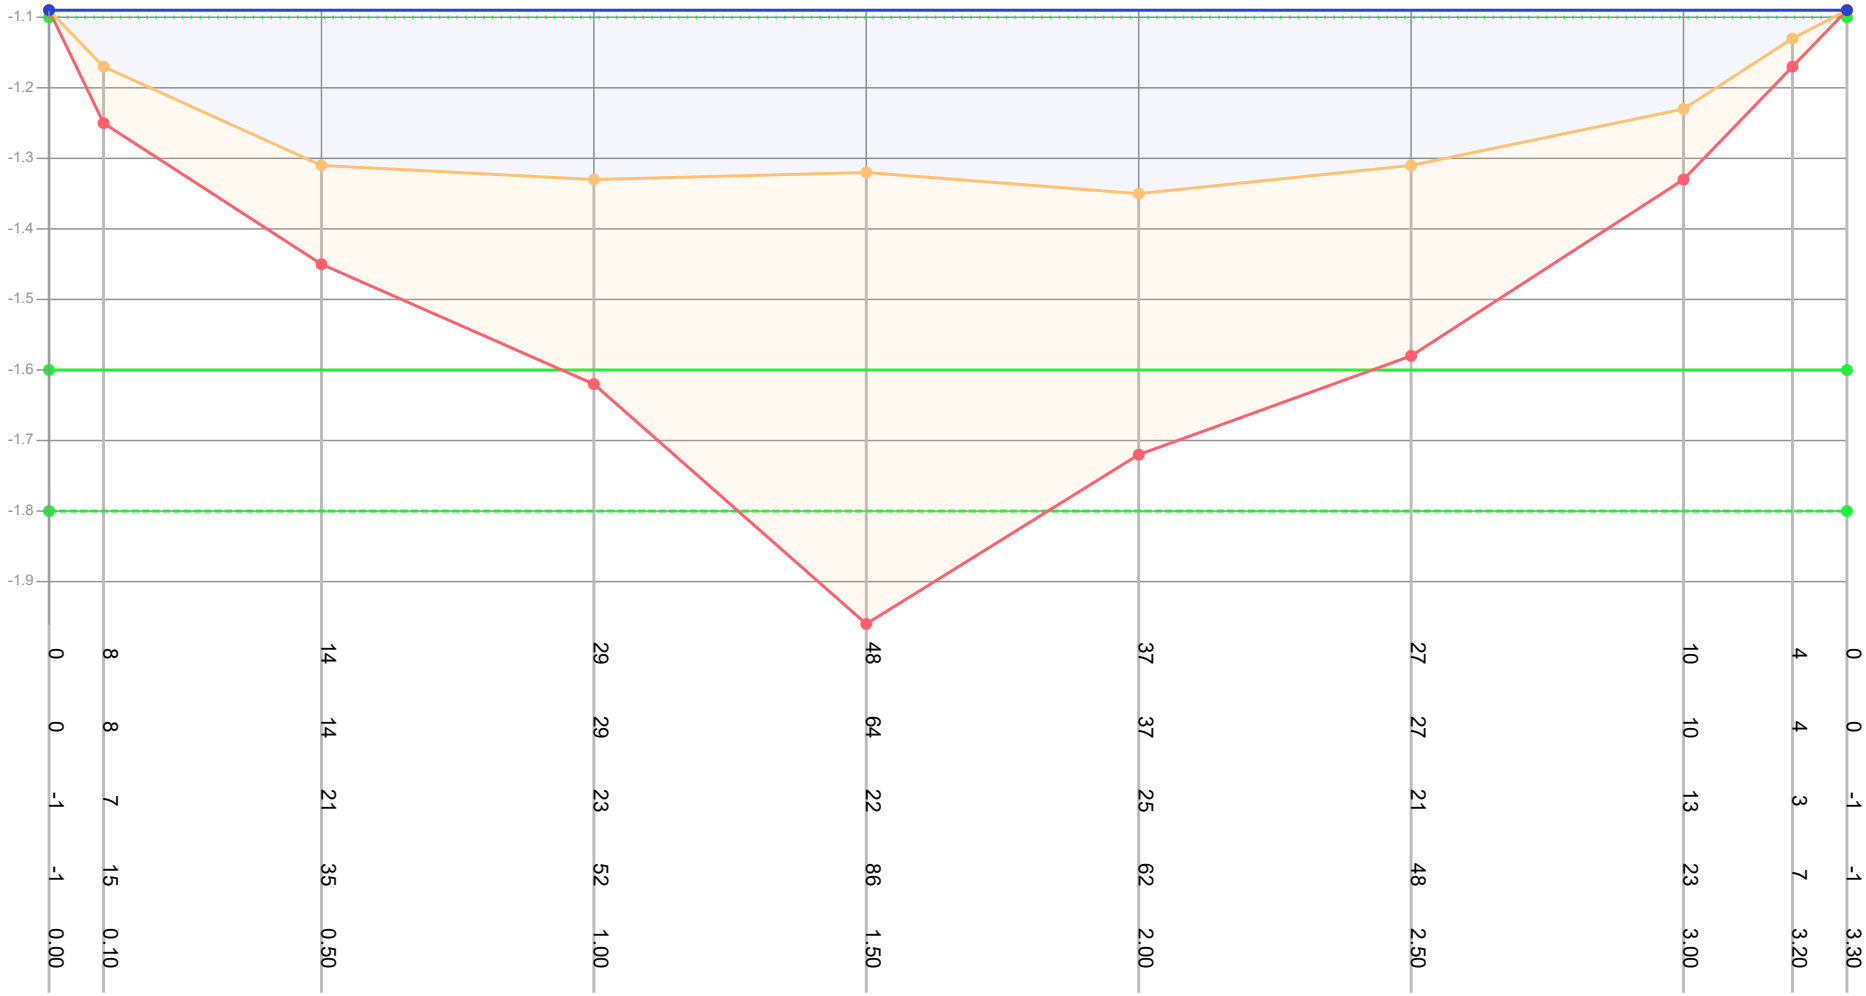

Dikte te verwijderen (cm)	0	8	14	29	48	37	27	10	4	0		
Dikte sliblaag (cm)	0	8	14	29	64	37	27	10	4	0		
Bovenkant slib (cm)	-1	7	21	23	22	25	21	13	3	-1		
Bestaande hoogte (cm)	-1	15	35	52	86	62	48	23	7	-1		
Afstand (m tov nulpunt)	0.00	0.10	0.50	1.00	1.50	2.00	2.50	3.00	3.20	3.30		

Legenda
- Gemeten waterniveau
- Bovenkant slib
- Vastebodem
- Oever
- TI18297_legger

Patronen:
- Inpeiling
- Uitpeiling
- Waterpeil legger
- Leggerprofiel
- Onderhoudsprofiel

Waterpeil legger / Schouwpeil	-1.10 mNAP	Opnamepeil inpeiling	-1.09 mNAP
Leggerdiepte	-1.60 mNAP	Max. diepte inp.	0.25 m tov waterpeil legger
Onderhoudsdiepte	-1.80 mNAP		
Representatieve lengte	28.00 m		


Opm. inpeiling

Opdrachtgever	Gemeente Waadhoeke
Projectcode	TI21109
Projectnaam	Baggerplan gemeente Waadhoeke
Profiel	316
Opname op	23-2-2019
Status	Definitief
Leggerwaarden	TI18297_legger

export vanuit WIT op 29-9-2021

TIJHUIS INGENIEURS
Tijhuis Ingenieurs BV
tel. 0229 - 272 000
e-mail: info@tijhuisingenieurs.nl
www.tijhuisingenieurs.nl

Profiel: 317

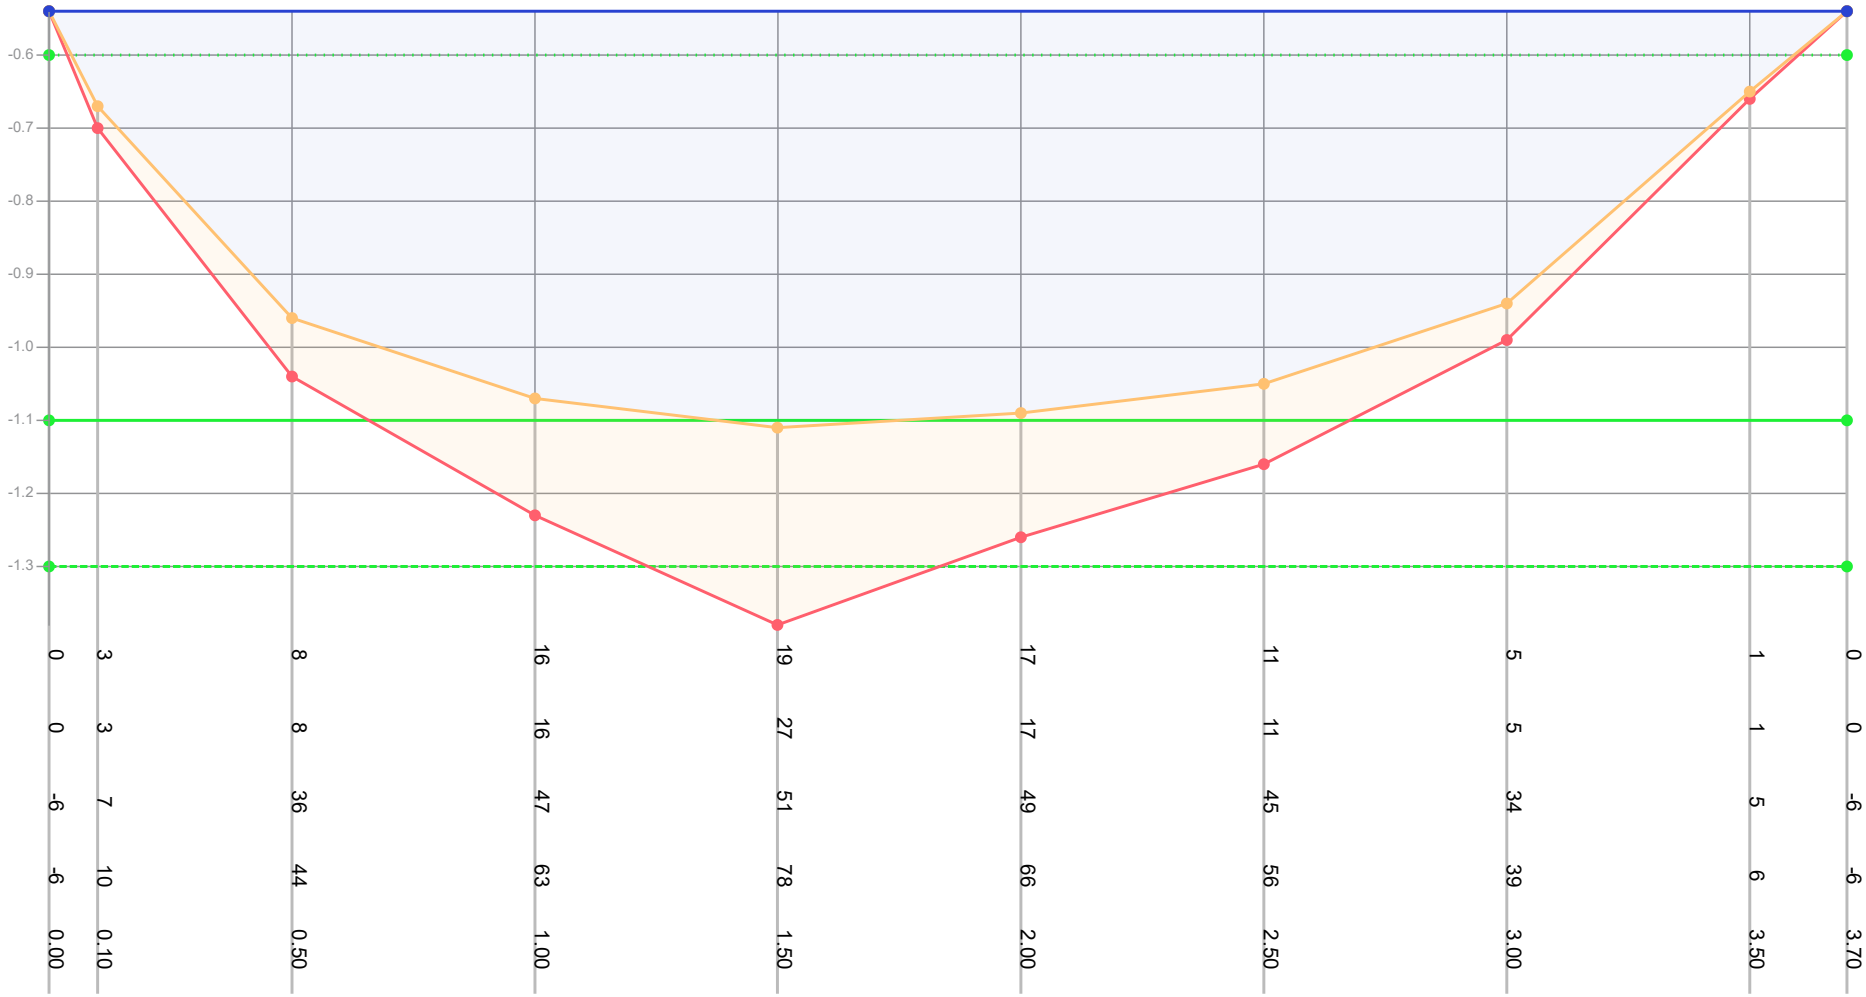

Dikte te verwijderen (cm)	0	3	8	16	19	17	11	5	1	0
Dikte sliblaag (cm)	0	3	8	16	27	17	11	5	1	0
Bovenkant slib (cm)	-6	7	36	47	51	49	45	34	5	-6
Bestaande hoogte (cm)	-6	10	44	63	78	66	56	39	6	-6
Afstand (m tov nulpunt)	0.00	0.10	0.50	1.00	1.50	2.00	2.50	3.00	3.50	3.70

Legenda
- Gemeten waterniveau
- Bovenkant slib
- Vastebodem
- Oever
- TI18297_legger

Patronen:
- Inpeiling
- Uitpeiling
- Waterpeil legger
- Leggerprofiel
- Onderhoudsprofiel

Waterpeil legger / Schouwpeil	-0.60 mNAP	Opnamepeil inpeiling	-0.54 mNAP
Leggerdiepte	-1.10 mNAP	Max. diepte inp.	0.51 m tov waterpeil legger
Onderhoudsdiepte	-1.30 mNAP		
Representatieve lengte	88.00 m		

Opm. inpeiling


Opdrachtgever	Gemeente Waadhoeke
Projectcode	TI21109
Projectnaam	Baggerplan gemeente Waadhoeke
Profiel	317
Opname op	23-2-2019
Status	Definitief
Leggerwaarden	TI18297_legger

export vanuit WIT op 29-9-2021

TIJHUIS INGENIEURS

Tijhuis Ingenieurs BV
tel. 0229 - 272 000
e-mail: info@tijhuisingenieurs.nl
www.tijhuisingenieurs.nl

Profiel: 318

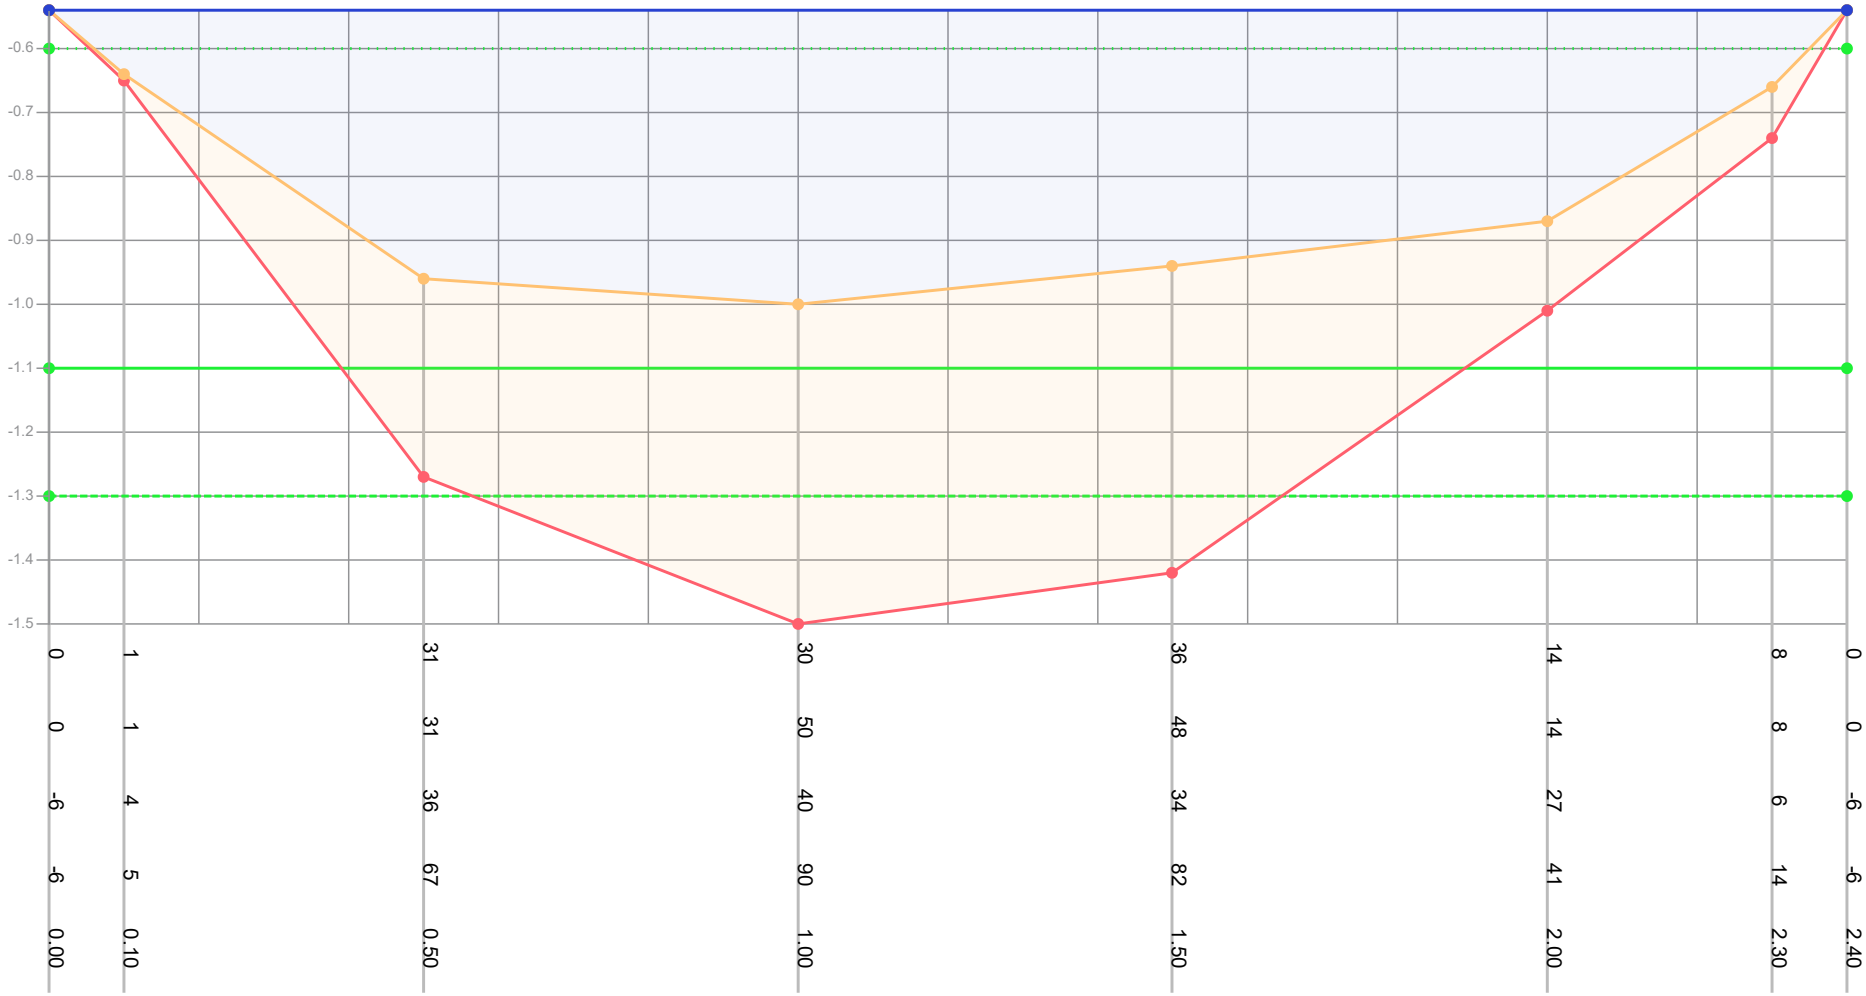

Dikte te verwijderen (cm)	0	1	31	30	36	14	8	0				
Dikte sliblaag (cm)	0	1	31	50	48	14	8	0				
Bovenkant slib (cm)	-6	4	36	40	34	27	6	-6				
Bestaande hoogte (cm)	-6	5	67	90	82	41	14	-6				
Afstand (m tov nulpunt)	0.00	0.10	0.50	1.00	1.50	2.00	2.30	2.40				

Legenda
- Gemeten waterniveau
- Bovenkant slib
- Vastebodem
- Oever
- TI18297_legger

Patronen:
- Inpeiling
- Uitpeiling
- Waterpeil legger
- Leggerprofiel
- Onderhoudsprofiel

Waterpeil legger / Schouwpeil	-0.60 mNAP	Opnamepeil inpeiling	-0.54 mNAP
Leggerdiepte	-1.10 mNAP	Max. diepte inp.	0.4 m tov waterpeil legger
Onderhoudsdiepte	-1.30 mNAP		
Representatieve lengte	99.00 m		


Opm. inpeiling

Opdrachtgever	Gemeente Waadhoeke
Projectcode	TI21109
Projectnaam	Baggerplan gemeente Waadhoeke
Profiel	318
Opname op	23-2-2019
Status	Definitief
Leggerwaarden	TI18297_legger

export vanuit WIT op 29-9-2021

TIJHUIS INGENIEURS
Tijhuis Ingenieurs BV
tel. 0229 - 272 000
e-mail: info@tijhuisingenieurs.nl
www.tijhuisingenieurs.nl

Profiel: 319

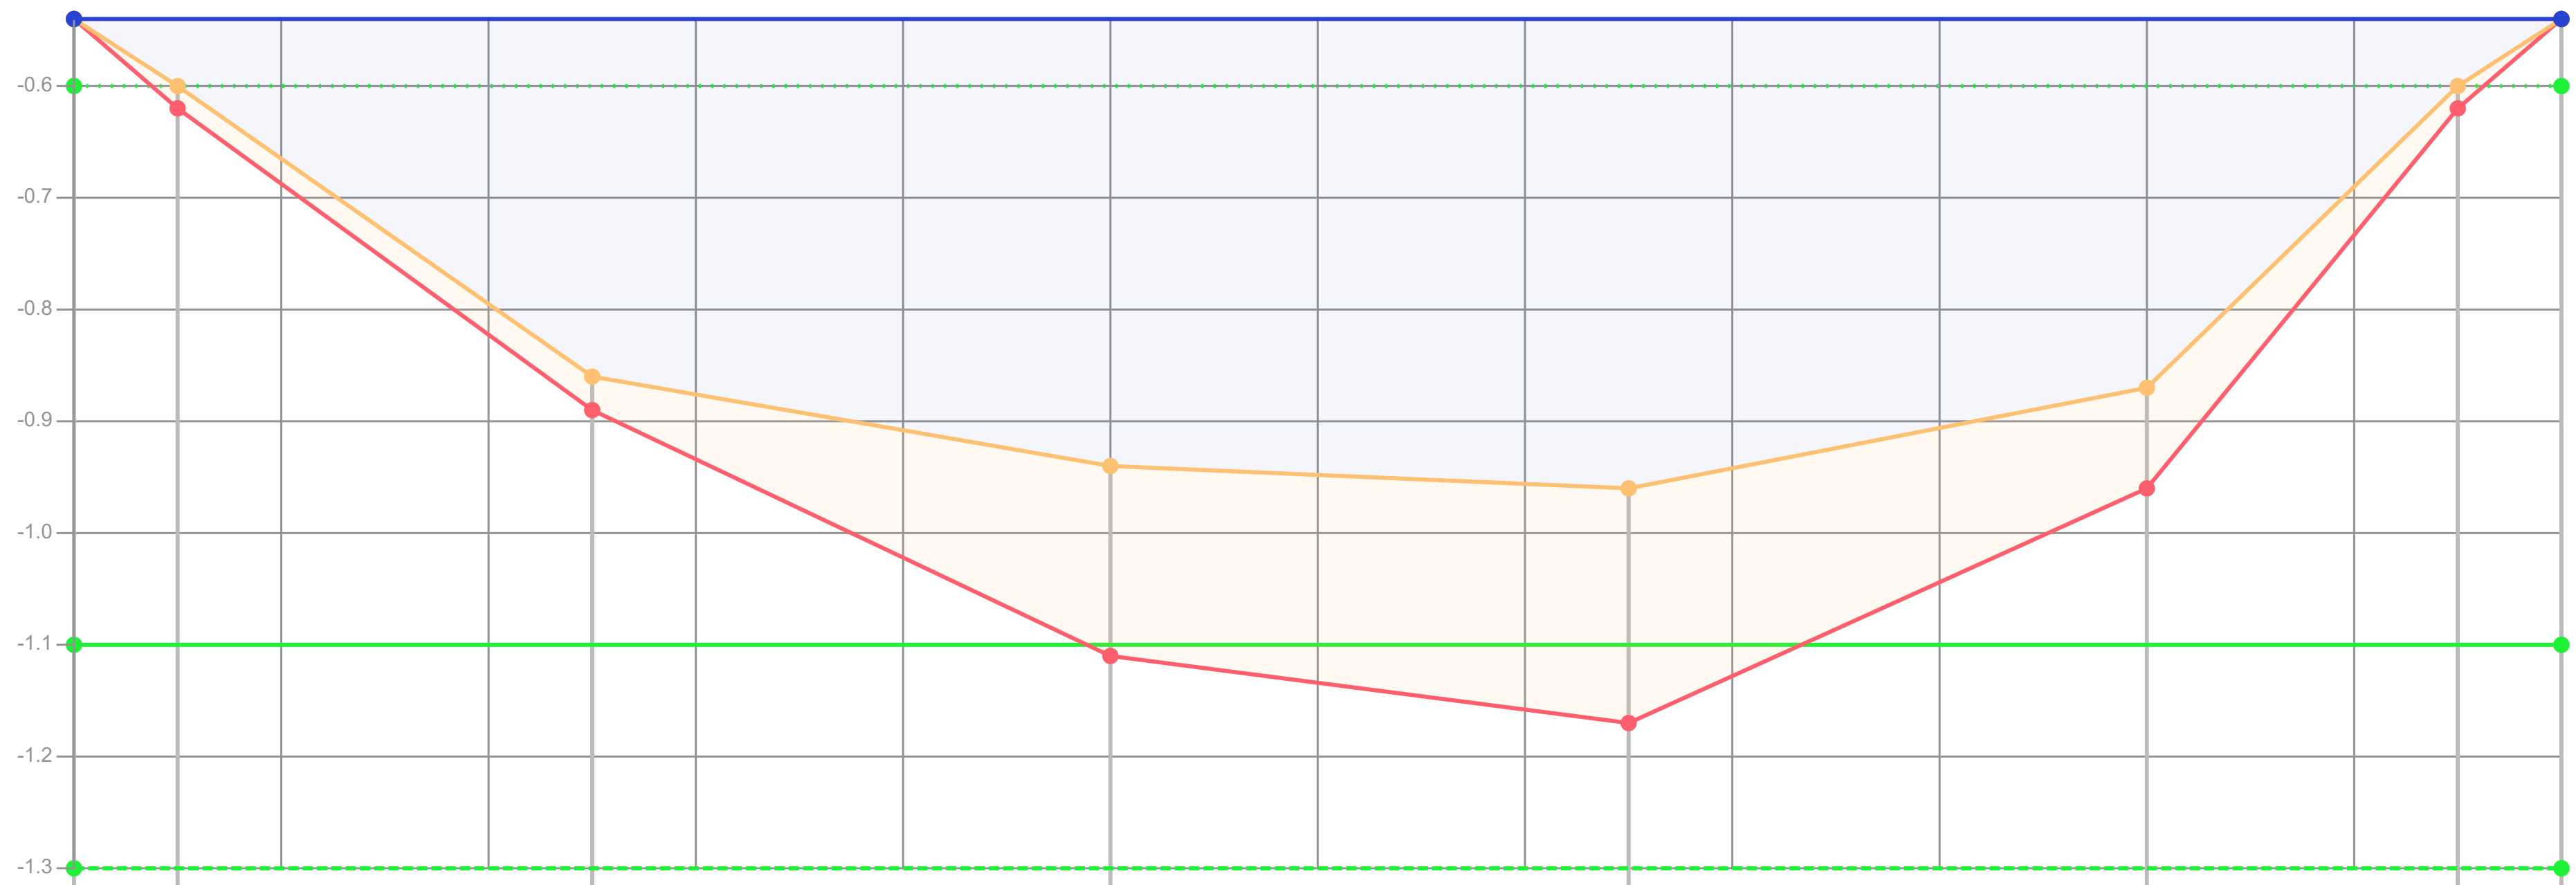

Afstand (m tov nulpunt)	0.00	0.10	0.50	1.00	1.50	2.00	2.30	2.40
Dikte te verwijderen (cm)	0	2	3	17	21	9	2	0
Dikte sliblaag (cm)	0	2	3	17	21	9	2	0
Bovenkant slib (cm)	-6	0	26	34	36	27	0	-6
Bestaande hoogte (cm)	-6	2	29	51	57	36	2	-6

Legenda
- Gemeten waterniveau
- Bovenkant slib
- Vastebodem
- Oever
- TI18297_legger

Patronen:
- Inpeiling
- Uitpeiling
- Waterpeil legger
- Leggerprofiel
- Onderhoudsprofiel

Waterpeil legger / Schouwpeil	-0.60 mNAP	Opnamepeil inpeiling	-0.54 mNAP
Leggerdiepte	-1.10 mNAP	Max. diepte inp.	0.36 m tov waterpeil legger
Onderhoudsdiepte	-1.30 mNAP		
Representatieve lengte	41.00 m		

Opm. inpeiling


Opdrachtgever	Gemeente Waadhoeke
Projectcode	TI21109
Projectnaam	Baggerplan gemeente Waadhoeke
Profiel	319
Opname op	23-2-2019
Status	Definitief
Leggerwaarden	TI18297_legger

export vanuit WIT op 29-9-2021

TIJHUIS INGENIEURS

Tijhuis Ingenieurs BV
tel. 0229 - 272 000
e-mail: info@tijhuisingenieurs.nl
www.tijhuisingenieurs.nl

Profiel: 320

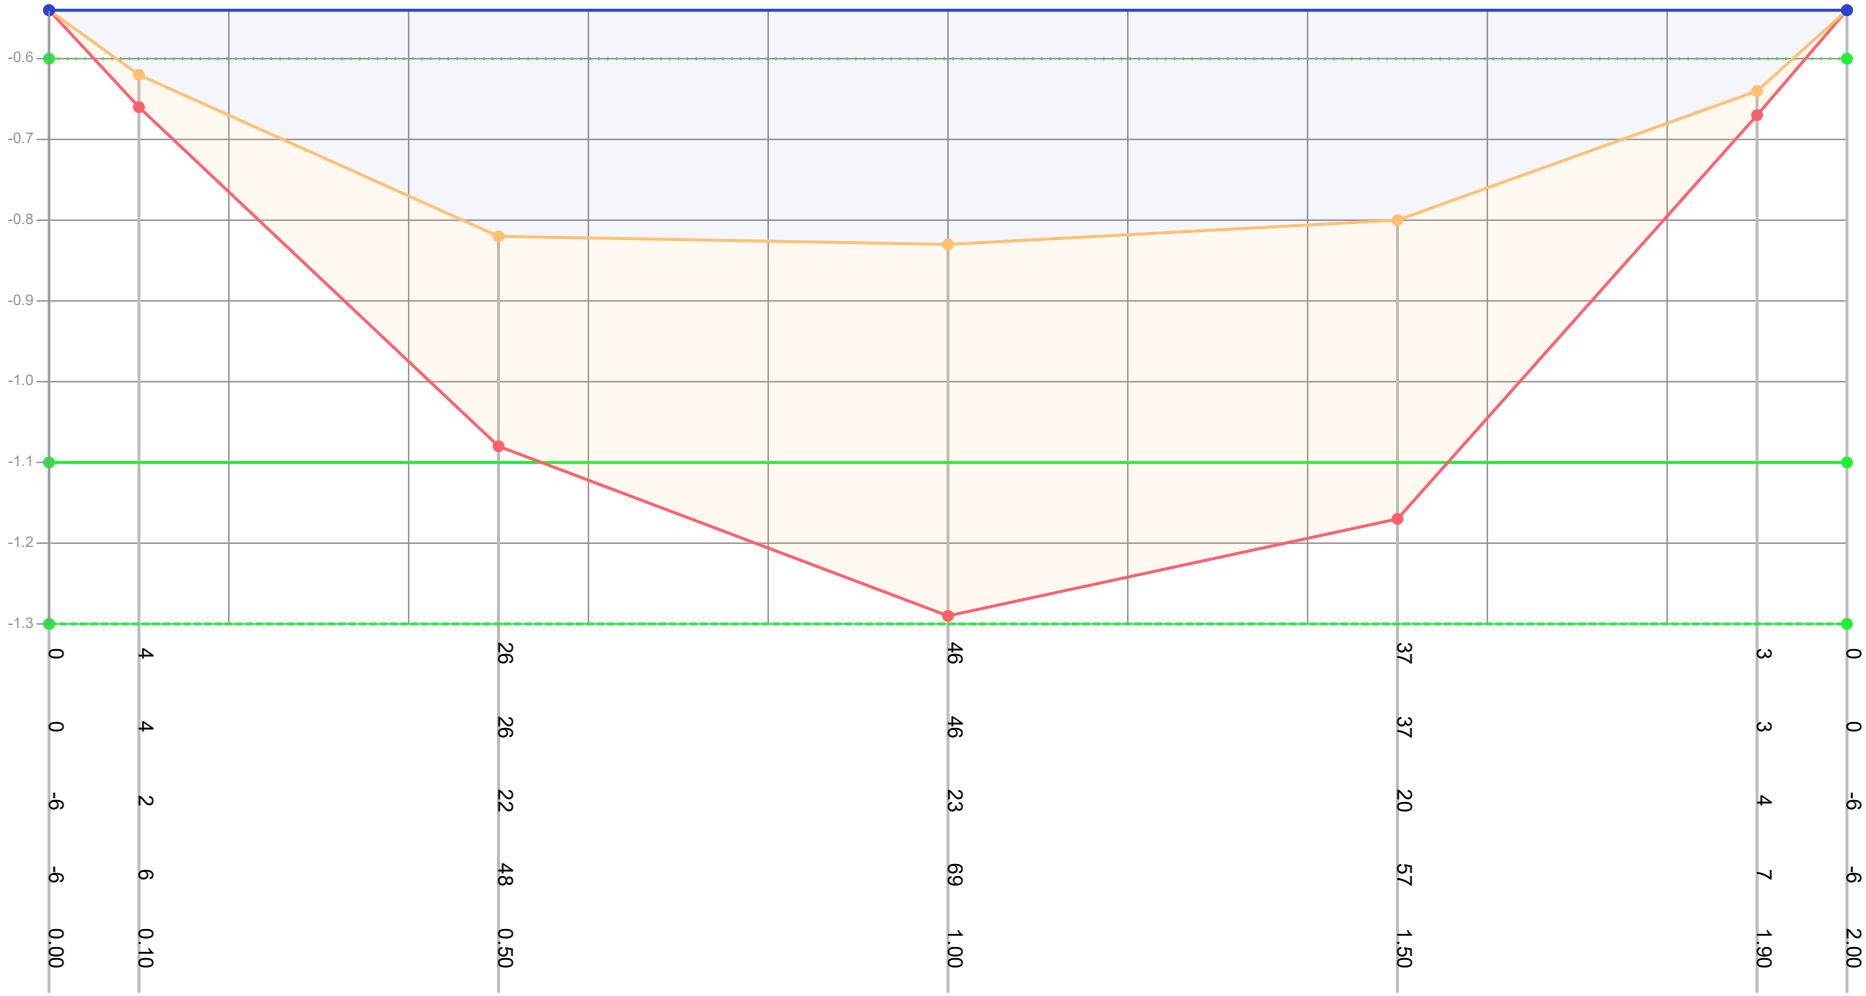

Dikte te verwijderen (cm)	0	4			26				46				37				3		0
Dikte sliblaag (cm)	0	4			26				46				37				3		0
Bovenkant slib (cm)	-6	2			22				23				20				4		-6
Bestaande hoogte (cm)	-6	6			48				69				57				7		-6
Afstand (m tov nulpunt)	0.00	0.10			0.50				1.00				1.50				1.90		2.00

Legenda
- Gemeten waterniveau
- Bovenkant slib
- Vastebodem
- Oever
- TI18297_legger

Patronen:
- Inpeiling
- Uitpeiling
- Waterpeil legger
- Leggerprofiel
- Onderhoudsprofiel

Waterpeil legger / Schouwpeil	-0.60 mNAP	Opnamepeil inpeiling	-0.54 mNAP
Leggerdiepte	-1.10 mNAP	Max. diepte inp.	0.23 m tov waterpeil legger
Onderhoudsdiepte	-1.30 mNAP		
Representatieve lengte	13.00 m		


Opm. inpeiling

Opdrachtgever	Gemeente Waadhoeke
Projectcode	TI21109
Projectnaam	Baggerplan gemeente Waadhoeke
Profiel	320
Opname op	23-2-2019
Status	Definitief
Leggerwaarden	TI18297_legger

export vanuit WIT op 29-9-2021

TIJHUIS INGENIEURS
Tijhuis Ingenieurs BV
tel. 0229 - 272 000
e-mail: info@tijhuisingenieurs.nl
www.tijhuisingenieurs.nl

Profiel: 321

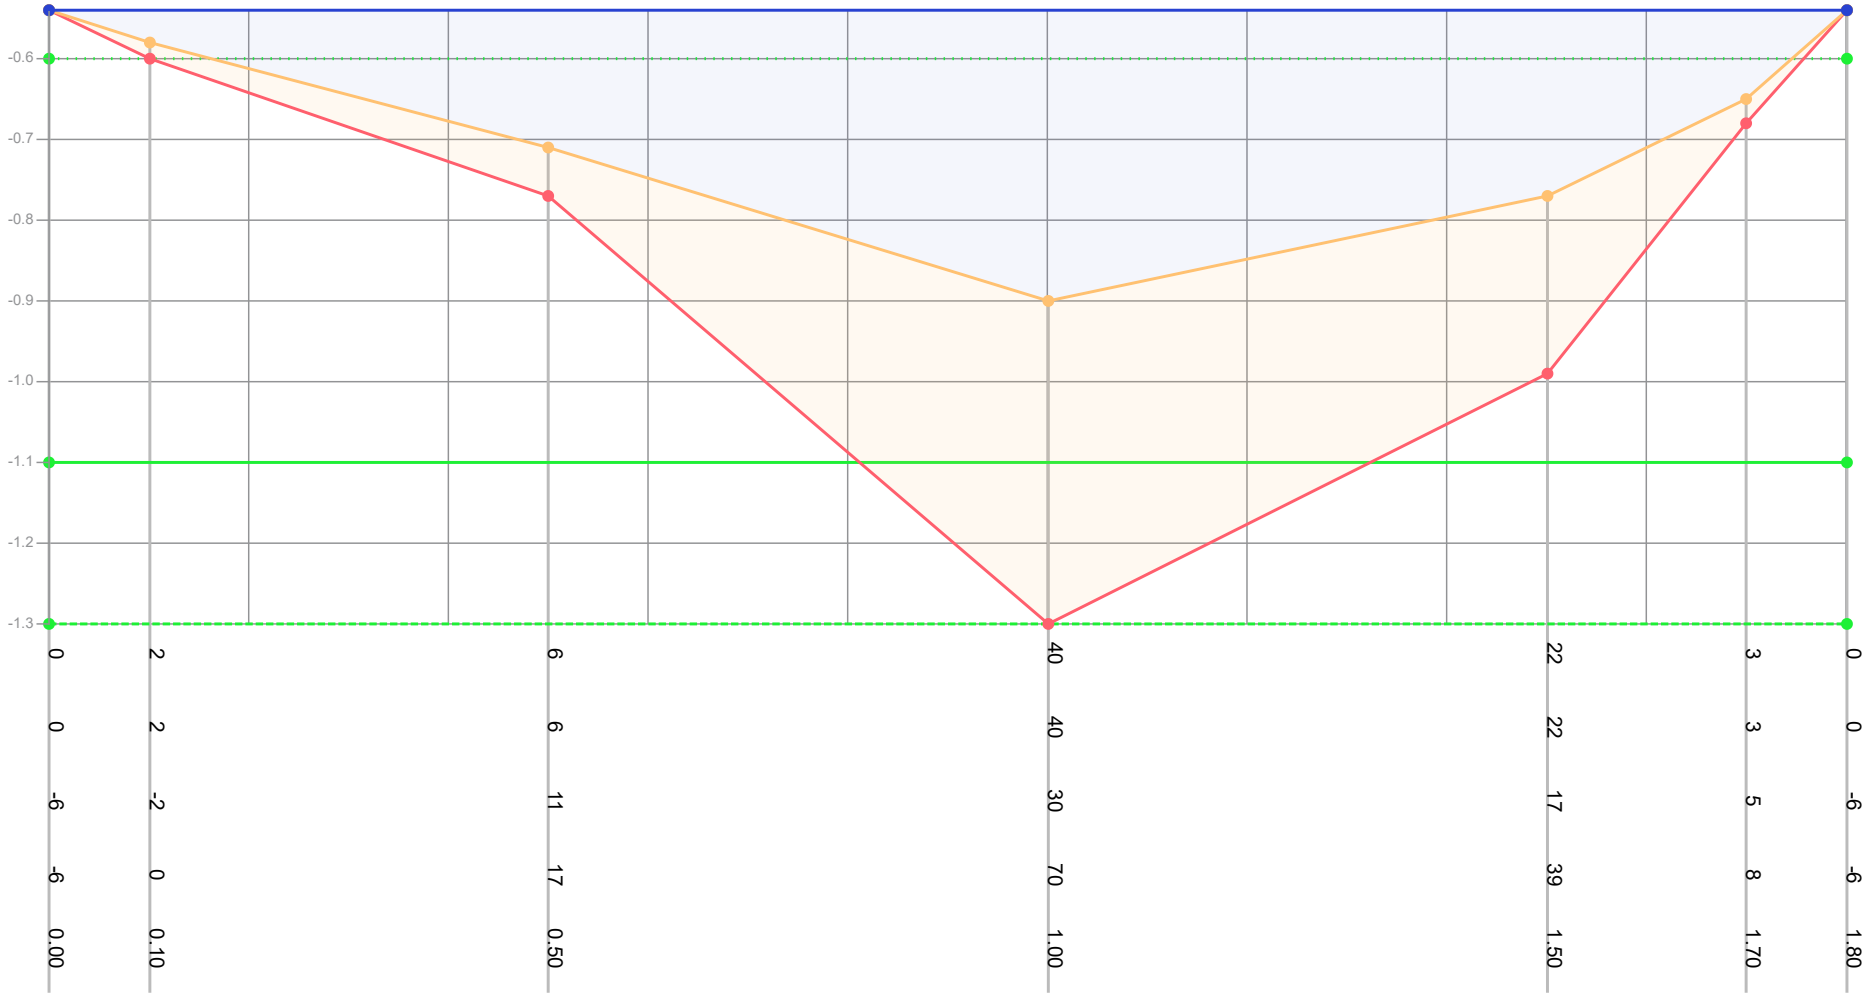

Dikte te verwijderen (cm)	0	2	6	40	22	3	0						
Dikte sliblaag (cm)	0	2	6	40	22	3	0						
Bovenkant slib (cm)	-6	-2	11	30	17	5	-6						
Bestaande hoogte (cm)	-6	0	17	70	39	8	-6						
Afstand (m tov nulpunt)	0.00	0.10	0.50	1.00	1.50	1.70	1.80						

Legenda
- Gemeten waterniveau
- Bovenkant slib
- Vastebodem
- Oever
- TI18297_legger

Patronen:
- Inpeiling
- Uitpeiling
- Waterpeil legger
- Leggerprofiel
- Onderhoudsprofiel

Waterpeil legger / Schouwpeil	-0.60 mNAP	Opnamepeil inpeiling	-0.54 mNAP
Leggerdiepte	-1.10 mNAP	Max. diepte inp.	0.3 m tov waterpeil legger
Onderhoudsdiepte	-1.30 mNAP		
Representatieve lengte	39.00 m		


Opm. inpeiling

Opdrachtgever	Gemeente Waadhoeke
Projectcode	TI21109
Projectnaam	Baggerplan gemeente Waadhoeke
Profiel	321
Opname op	23-2-2019
Status	Definitief
Leggerwaarden	TI18297_legger

export vanuit WIT op 29-9-2021

TIJHUIS INGENIEURS
Tijhuis Ingenieurs BV
tel. 0229 - 272 000
e-mail: info@tijhuisingenieurs.nl
www.tijhuisingenieurs.nl

Profiel: 322

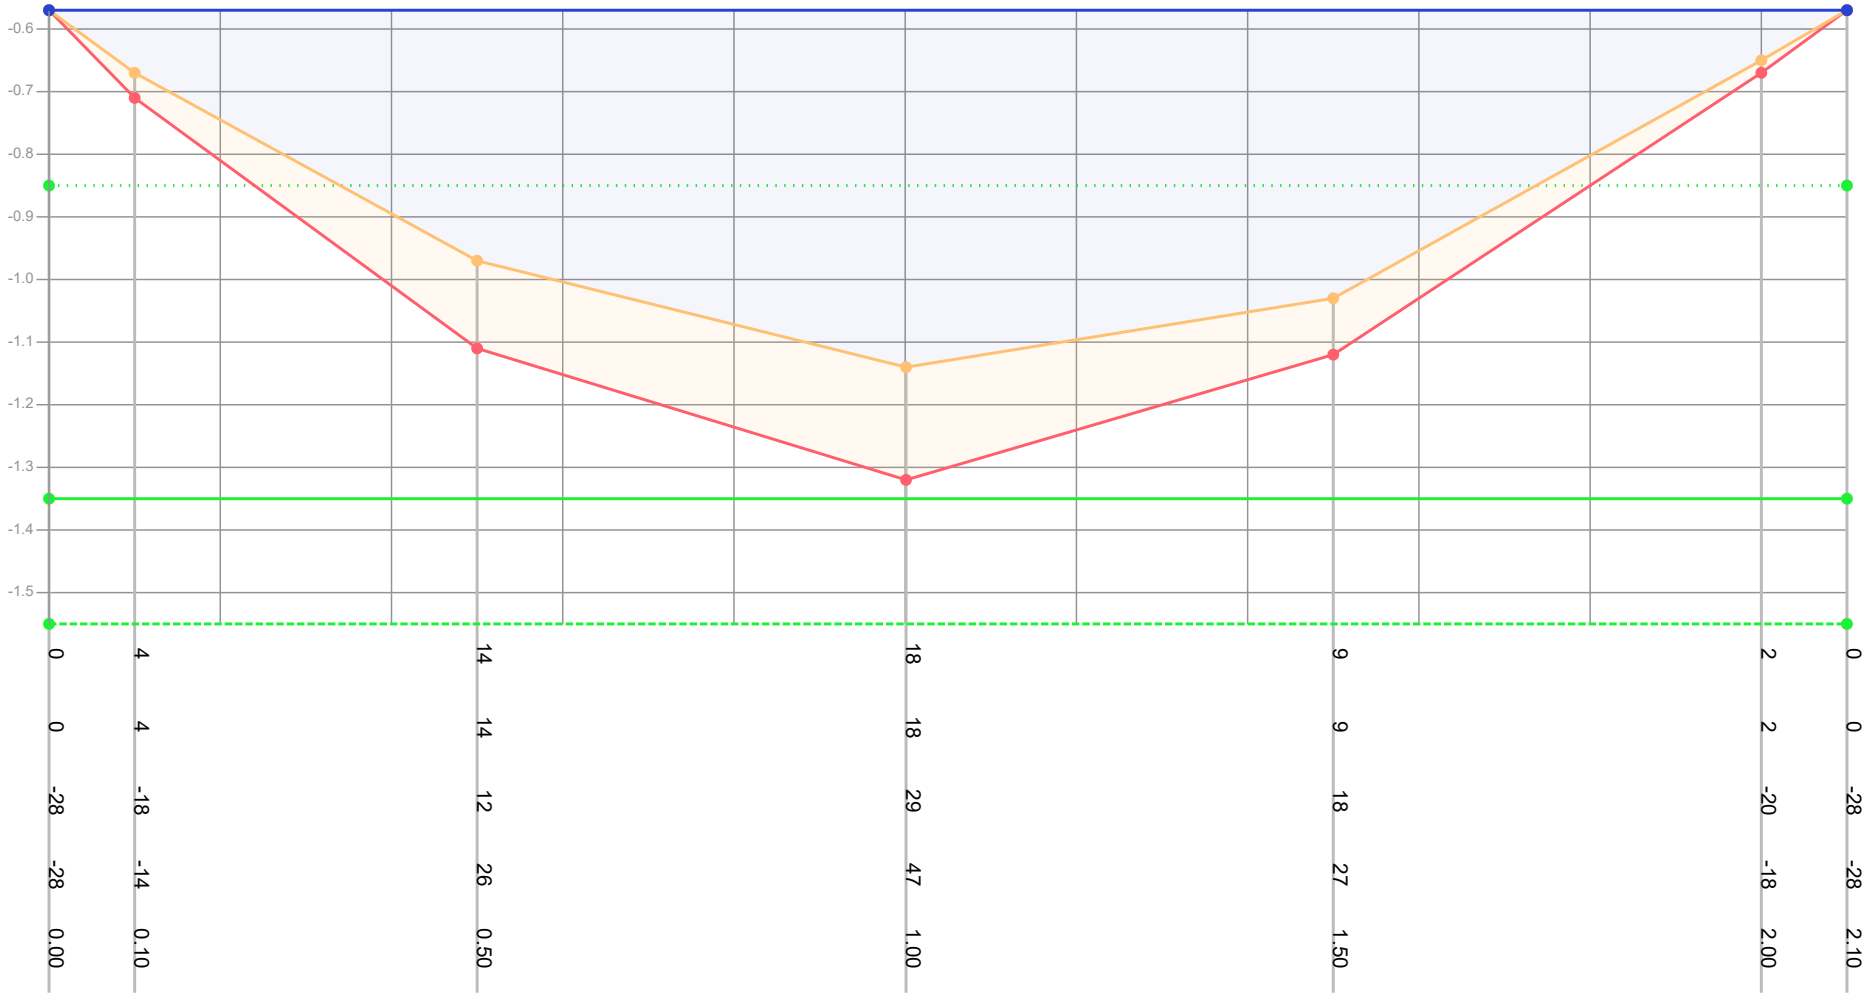

Dikte te verwijderen (cm)	0	4	14	18	9	2	0				
Dikte sliblaag (cm)	0	4	14	18	9	2	0				
Bovenkant slib (cm)	-28	-18	12	29	18	-20	-28				
Bestaande hoogte (cm)	-28	-14	26	47	27	-18	-28				
Afstand (m tov nulpunt)	0.00	0.10	0.50	1.00	1.50	2.00	2.10				

Legenda
- Gemeten waterniveau
- Bovenkant slib
- Vastebodem
- Oever
- TI18297_legger

Patronen:
- Inpeiling
- Uitpeiling
- Waterpeil legger
- Leggerprofiel
- Onderhoudsprofiel

Waterpeil legger / Schouwpeil	-0.85 mNAP	Opnamepeil inpeiling	-0.57 mNAP
Leggerdiepte	-1.35 mNAP	Max. diepte inp.	0.29 m tov waterpeil legger
Onderhoudsdiepte	-1.55 mNAP		
Representatieve lengte	48.00 m		


Opm. inpeiling

Opdrachtgever	Gemeente Waadhoeke
Projectcode	TI21109
Projectnaam	Baggerplan gemeente Waadhoeke
Profiel	322
Opname op	23-2-2019
Status	Definitief
Leggerwaarden	TI18297_legger

export vanuit WIT op 29-9-2021

TIJHUIS INGENIEURS
Tijhuis Ingenieurs BV
tel. 0229 - 272 000
e-mail: info@tijhuisingenieurs.nl
www.tijhuisingenieurs.nl

Profiel: 323

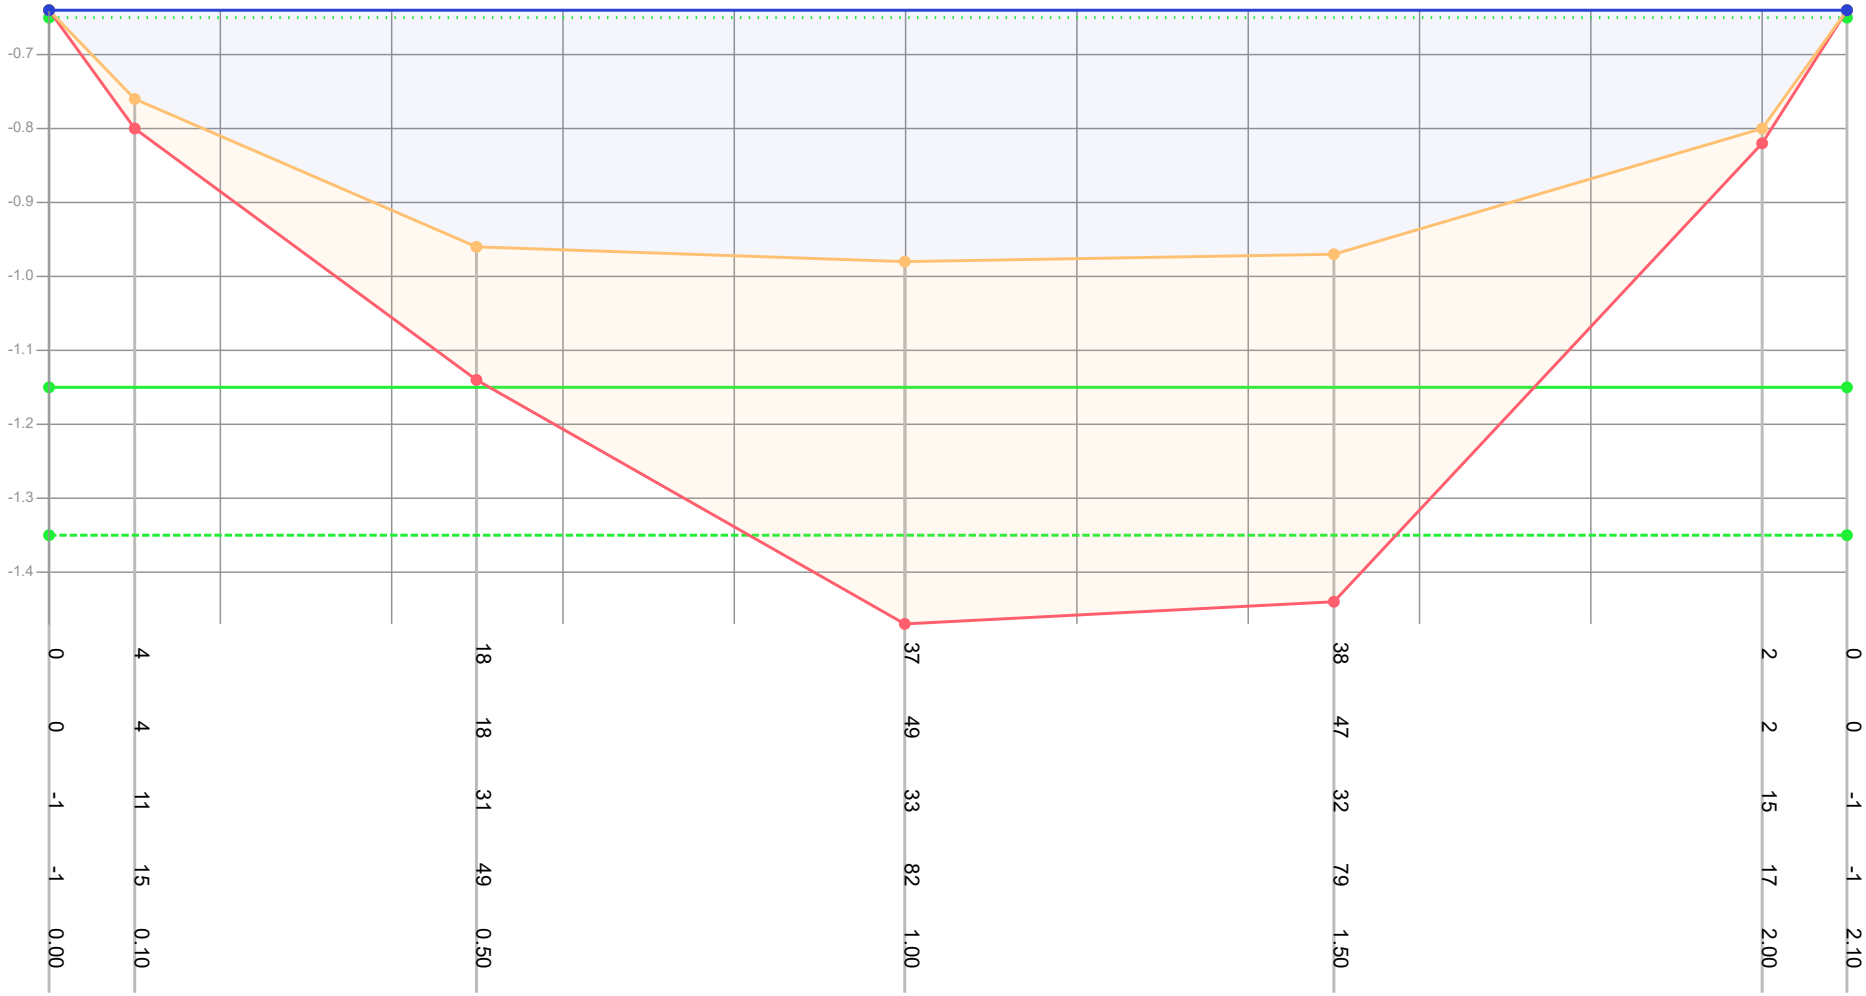

Dikte te verwijderen (cm)	0	4	18	37	38	2	0				
Dikte sliblaag (cm)	0	4	18	49	47	2	0				
Bovenkant slib (cm)	-1	11	31	33	32	15	-1				
Bestaande hoogte (cm)	-1	15	49	82	79	17	-1				
Afstand (m tov nulpunt)	0.00	0.10	0.50	1.00	1.50	2.00	2.10				

Legenda
- Gemeten waterniveau
- Bovenkant slib
- Vastebodem
- Oever
- TI18297_legger

Patronen:
- Inpeiling
- Uitpeiling
- Waterpeil legger
- Leggerprofiel
- Onderhoudsprofiel

Waterpeil legger / Schouwpeil	-0.65 mNAP	Opnamepeil inpeiling	-0.64 mNAP
Leggerdiepte	-1.15 mNAP	Max. diepte inp.	0.33 m tov waterpeil legger
Onderhoudsdiepte	-1.35 mNAP		
Representatieve lengte	20.00 m		


Opm. inpeiling

Opdrachtgever	Gemeente Waadhoeke
Projectcode	TI21109
Projectnaam	Baggerplan gemeente Waadhoeke
Profiel	323
Opname op	23-2-2019
Status	Definitief
Leggerwaarden	TI18297_legger

export vanuit WIT op 29-9-2021

TIJHUIS INGENIEURS
Tijhuis Ingenieurs BV
tel. 0229 - 272 000
e-mail: info@tijhuisingenieurs.nl
www.tijhuisingenieurs.nl

Profiel: 324

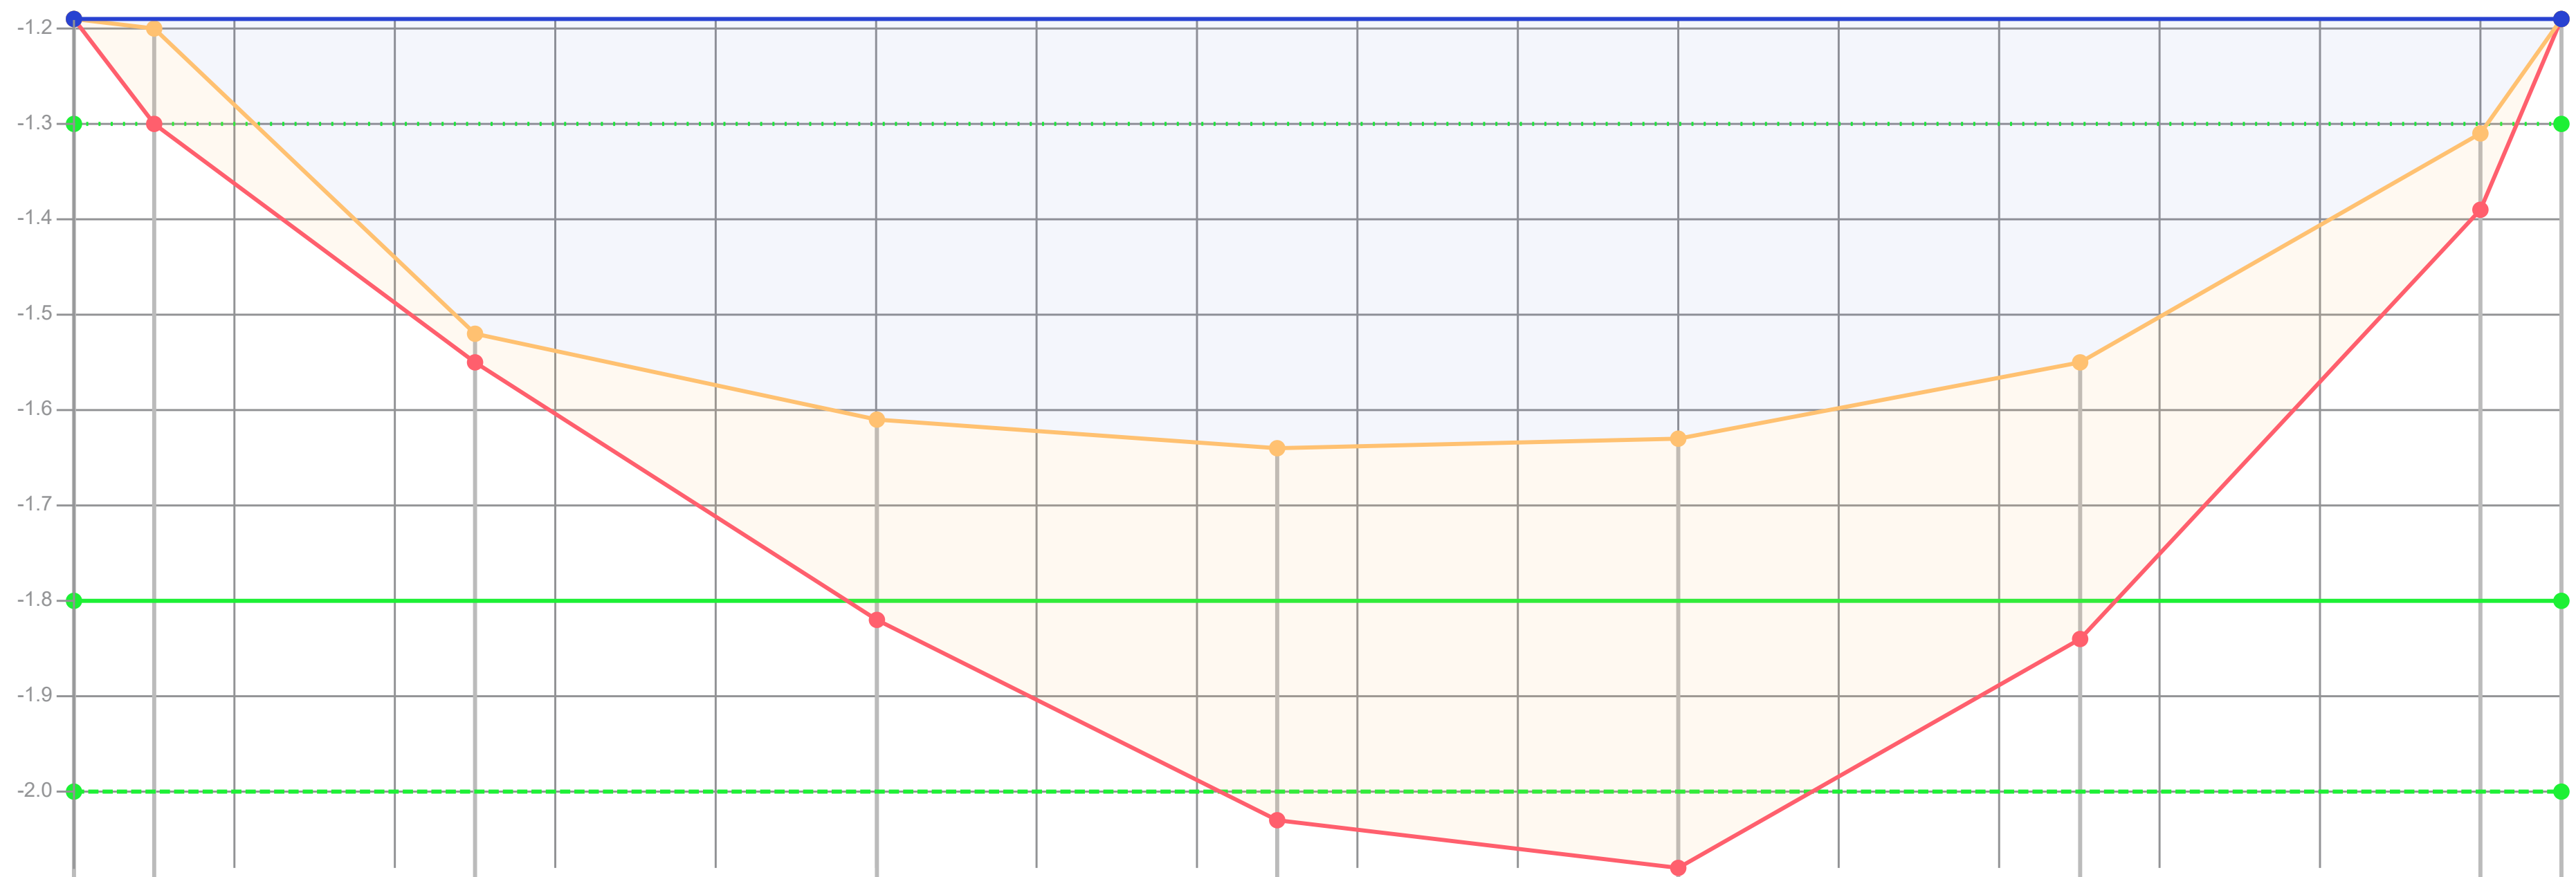

Dikte te verwijderen (cm)	0	10	3	21	36	37	29	8	0
Dikte sliblaag (cm)	0	10	3	21	39	45	29	8	0
Bovenkant slib (cm)	-11	-10	22	31	34	33	25	1	-11
Bestaande hoogte (cm)	-11	0	25	52	73	78	54	9	-11
Afstand (m tov nulpunt)	0.00	0.10	0.50	1.00	1.50	2.00	2.50	3.00	3.10

Legenda
- Gemeten waterniveau
- Bovenkant slib
- Vastebodem
- Oever
- TI18297_legger

Patronen:
- Inpeiling
- Uitpeiling
- Waterpeil legger
- Leggerprofiel
- Onderhoudsprofiel

Waterpeil legger / Schouwpeil	-1.30 mNAP	Opnamepeil inpeiling	-1.19 mNAP
Leggerdiepte	-1.80 mNAP	Max. diepte inp.	0.34 m tov waterpeil legger
Onderhoudsdiepte	-2.00 mNAP		
Representatieve lengte	77.00 m		

Opm. inpeiling

Opdrachtgever	Gemeente Waadhoeke
Projectcode	TI21109
Projectnaam	Baggerplan gemeente Waadhoeke
Profiel	324
Opname op	23-2-2019
Status	Definitief
Leggerwaarden	TI18297_legger

export vanuit WIT op 29-9-2021

TIJHUIS INGENIEURS

Tijhuis Ingenieurs BV
tel. 0229 - 272 000
e-mail: info@tijhuisingenieurs.nl
www.tijhuisingenieurs.nl

Profiel: 325



Dikte te verwijderen (cm)	0	13	19	31	48	48	49	45	25	18	3	0
Dikte sliblaag (cm)	0	13	19	31	73	75	80	45	25	18	3	0
Bovenkant slib (cm)	-1	7	15	19	22	22	21	19	17	13	11	-1
Bestaande hoogte (cm)	-1	20	34	50	95	97	101	64	42	31	14	-1
Afstand (m tov nulpunt)	0.00	0.10	0.50	1.00	1.50	2.00	2.50	3.00	3.50	4.00	4.50	4.60

Legenda
- Gemeten waterniveau
- Bovenkant slib
- Vastebodem
- Oever
- TI18297_legger

Patronen:
- Inpeiling
- Uitpeiling
- Waterpeil legger
- Leggerprofiel
- Onderhoudsprofiel

Waterpeil legger / Schouwpeil	-0.52 mNAP	Opnamepeil inpeiling	-0.51 mNAP
Leggerdiepte	-1.02 mNAP	Max. diepte inp.	0.22 m tov waterpeil legger
Onderhoudsdiepte	-1.22 mNAP		
Representatieve lengte	34.00 m		

Opm. inpeiling


Opdrachtgever	Gemeente Waadhoeke
Projectcode	TI21109
Projectnaam	Baggerplan gemeente Waadhoeke
Profiel	325
Opname op	23-2-2019
Status	Definitief
Leggerwaarden	TI18297_legger

export vanuit WIT op 29-9-2021

TIJHUIS INGENIEURS

Tijhuis Ingenieurs BV
tel. 0229 - 272 000
e-mail: info@tijhuisingenieurs.nl
www.tijhuisingenieurs.nl

Profiel: 326

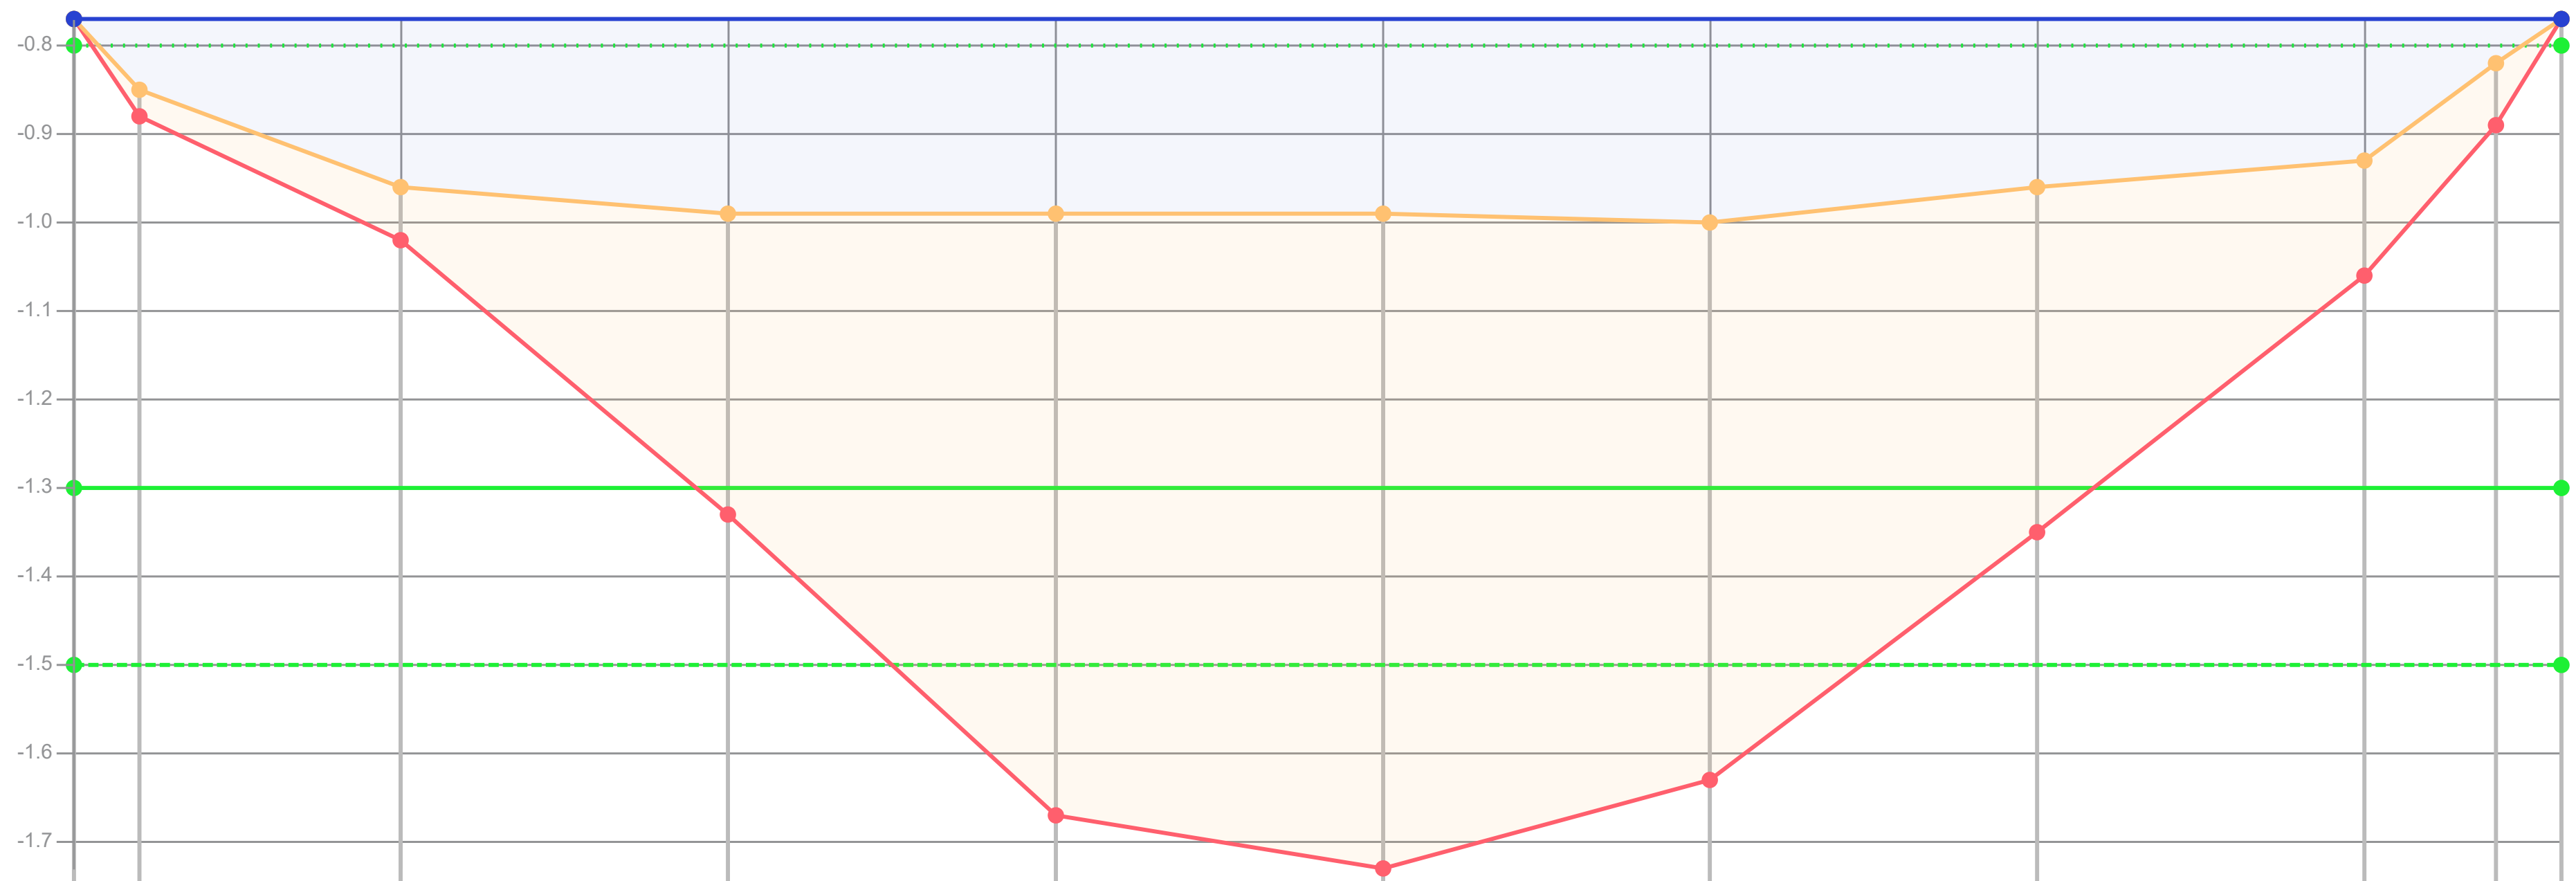

Dikte te verwijderen (cm)	0	3	6	34	51	51	50	39	13	7	0
Dikte sliblaag (cm)	0	3	6	34	68	74	63	39	13	7	0
Bovenkant slib (cm)	-3	5	16	19	19	19	20	16	13	2	-3
Bestaande hoogte (cm)	-3	8	22	53	87	93	83	55	26	9	-3
Afstand (m tov nulpunt)	0.00	0.10	0.50	1.00	1.50	2.00	2.50	3.00	3.50	3.70	3.80

Legenda
- Gemeten waterniveau
- Bovenkant slib
- Vastebodem
- Oever
- TI18297_legger

Patronen:
- Inpeiling
- Uitpeiling
- Waterpeil legger
- Leggerprofiel
- Onderhoudsprofiel

Waterpeil legger / Schouwpeil	-0.80 mNAP	Opnamepeil inpeiling	-0.77 mNAP
Leggerdiepte	-1.30 mNAP	Max. diepte inp.	0.2 m tov waterpeil legger
Onderhoudsdiepte	-1.50 mNAP		
Representatieve lengte	19.00 m		

Opm. inpeiling

Opdrachtgever	Gemeente Waadhoeke
Projectcode	TI21109
Projectnaam	Baggerplan gemeente Waadhoeke
Profiel	326
Opname op	23-2-2019
Status	Definitief
Leggerwaarden	TI18297_legger

export vanuit WIT op 29-9-2021

TIJHUIS INGENIEURS

Tijhuis Ingenieurs BV
tel. 0229 - 272 000
e-mail: info@tijhuisingenieurs.nl
www.tijhuisingenieurs.nl

Profiel: 327



Dikte te verwijderen (cm)	0	2	17	13	16	31	47	45	45	21	20	8	0
Dikte sliblaag (cm)	0	2	17	13	16	31	57	66	63	21	20	8	0
Bovenkant slib (cm)	-3	5	14	20	25	23	23	25	25	22	10	7	-3
Bestaande hoogte (cm)	-3	7	31	33	41	54	80	91	88	43	30	15	-3
Afstand (m tov nulpunt)	0.00	0.10	0.50	1.00	1.50	2.00	2.50	3.00	3.50	4.00	4.50	5.00	5.20

Legenda
- Gemeten waterniveau
- Bovenkant slib
- Vastebodem
- Oever
- TI18297_legger

Patronen:
- Inpeiling
- Uitpeiling
- Waterpeil legger
- Leggerprofiel
- Onderhoudsprofiel

Waterpeil legger / Schouwpeil	-0.80 mNAP	Opnamepeil inpeiling	-0.77 mNAP
Leggerdiepte	-1.30 mNAP	Max. diepte inp.	0.25 m tov waterpeil legger
Onderhoudsdiepte	-1.50 mNAP		
Representatieve lengte	38.00 m		


Opm. inpeiling

Opdrachtgever	Gemeente Waadhoeke
Projectcode	TI21109
Projectnaam	Baggerplan gemeente Waadhoeke
Profiel	327
Opname op	23-2-2019
Status	Definitief
Leggerwaarden	TI18297_legger

export vanuit WIT op 29-9-2021

Tijhuis Ingenieurs BV
tel. 0229 - 272 000
e-mail: info@tijhuisingenieurs.nl
www.tijhuisingenieurs.nl

Profiel: 328

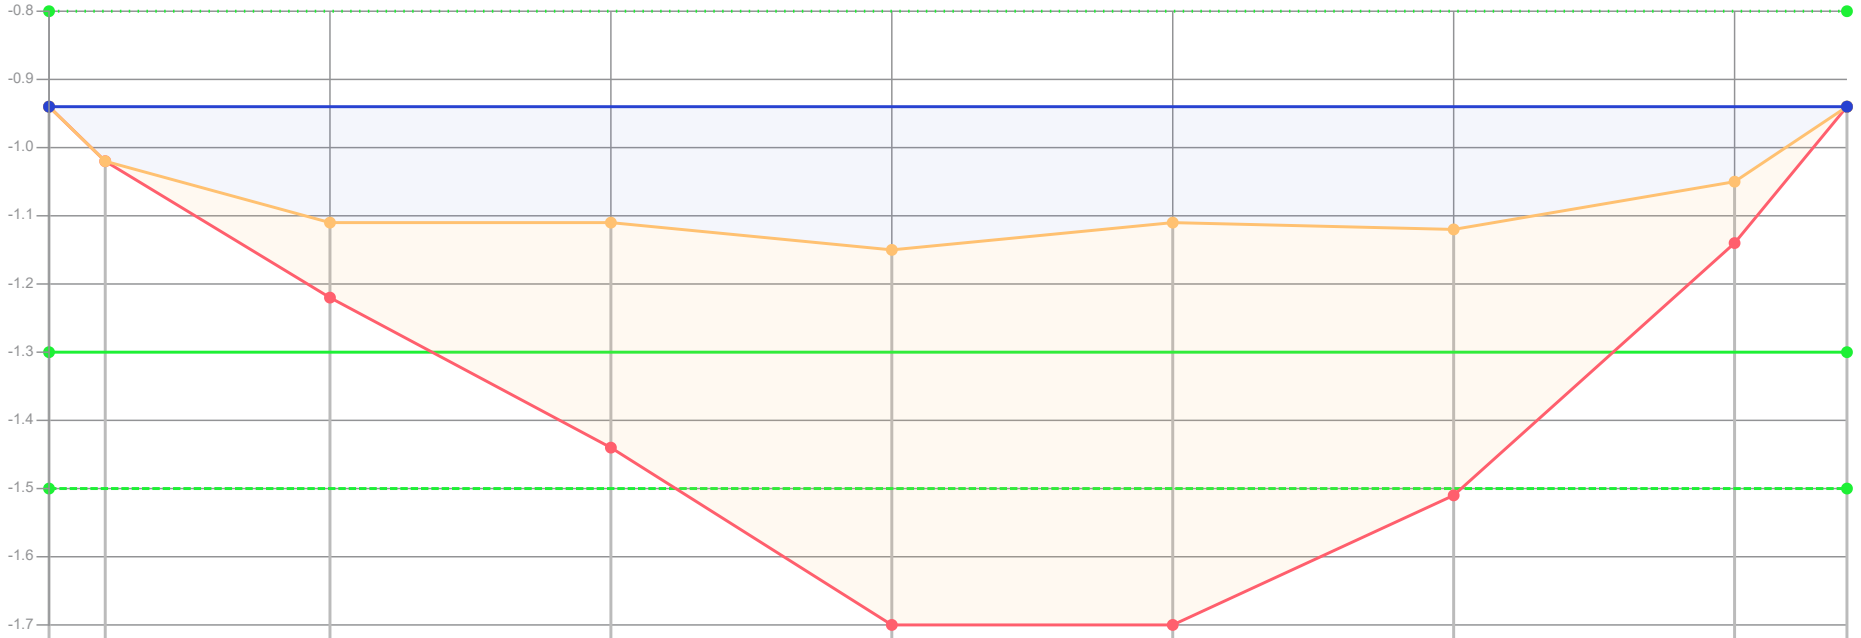

Dikte te verwijderen (cm)	0	0	11	33	35	39	38	9	0		
Dikte sliblaag (cm)	0	0	11	33	55	59	39	9	0		
Bovenkant slib (cm)	14	22	31	31	35	31	32	25	14		
Bestaande hoogte (cm)	14	22	42	64	90	90	71	34	14		
Afstand (m tov nulpunt)	0.00	0.10	0.50	1.00	1.50	2.00	2.50	3.00	3.20		

Legenda
- Gemeten waterniveau
- Bovenkant slib
- Vastebodem
- Oever
- TI18297_legger

Patronen:
- Inpeiling
- Uitpeiling
- Waterpeil legger
- Leggerprofiel
- Onderhoudsprofiel

Waterpeil legger / Schouwpeil	-0.80 mNAP	Opnamepeil inpeiling	-0.94 mNAP
Leggerdiepte	-1.30 mNAP	Max. diepte inp.	0.35 m tov waterpeil legger
Onderhoudsdiepte	-1.50 mNAP		
Representatieve lengte	13.00 m		


Opm. inpeiling

Opdrachtgever	Gemeente Waadhoeke
Projectcode	TI21109
Projectnaam	Baggerplan gemeente Waadhoeke
Profiel	328
Opname op	23-2-2019
Status	Definitief
Leggerwaarden	TI18297_legger

export vanuit WIT op 29-9-2021

TIJHUIS INGENIEURS
Tijhuis Ingenieurs BV
tel. 0229 - 272 000
e-mail: info@tijhuisingenieurs.nl
www.tijhuisingenieurs.nl

Profiel: 330

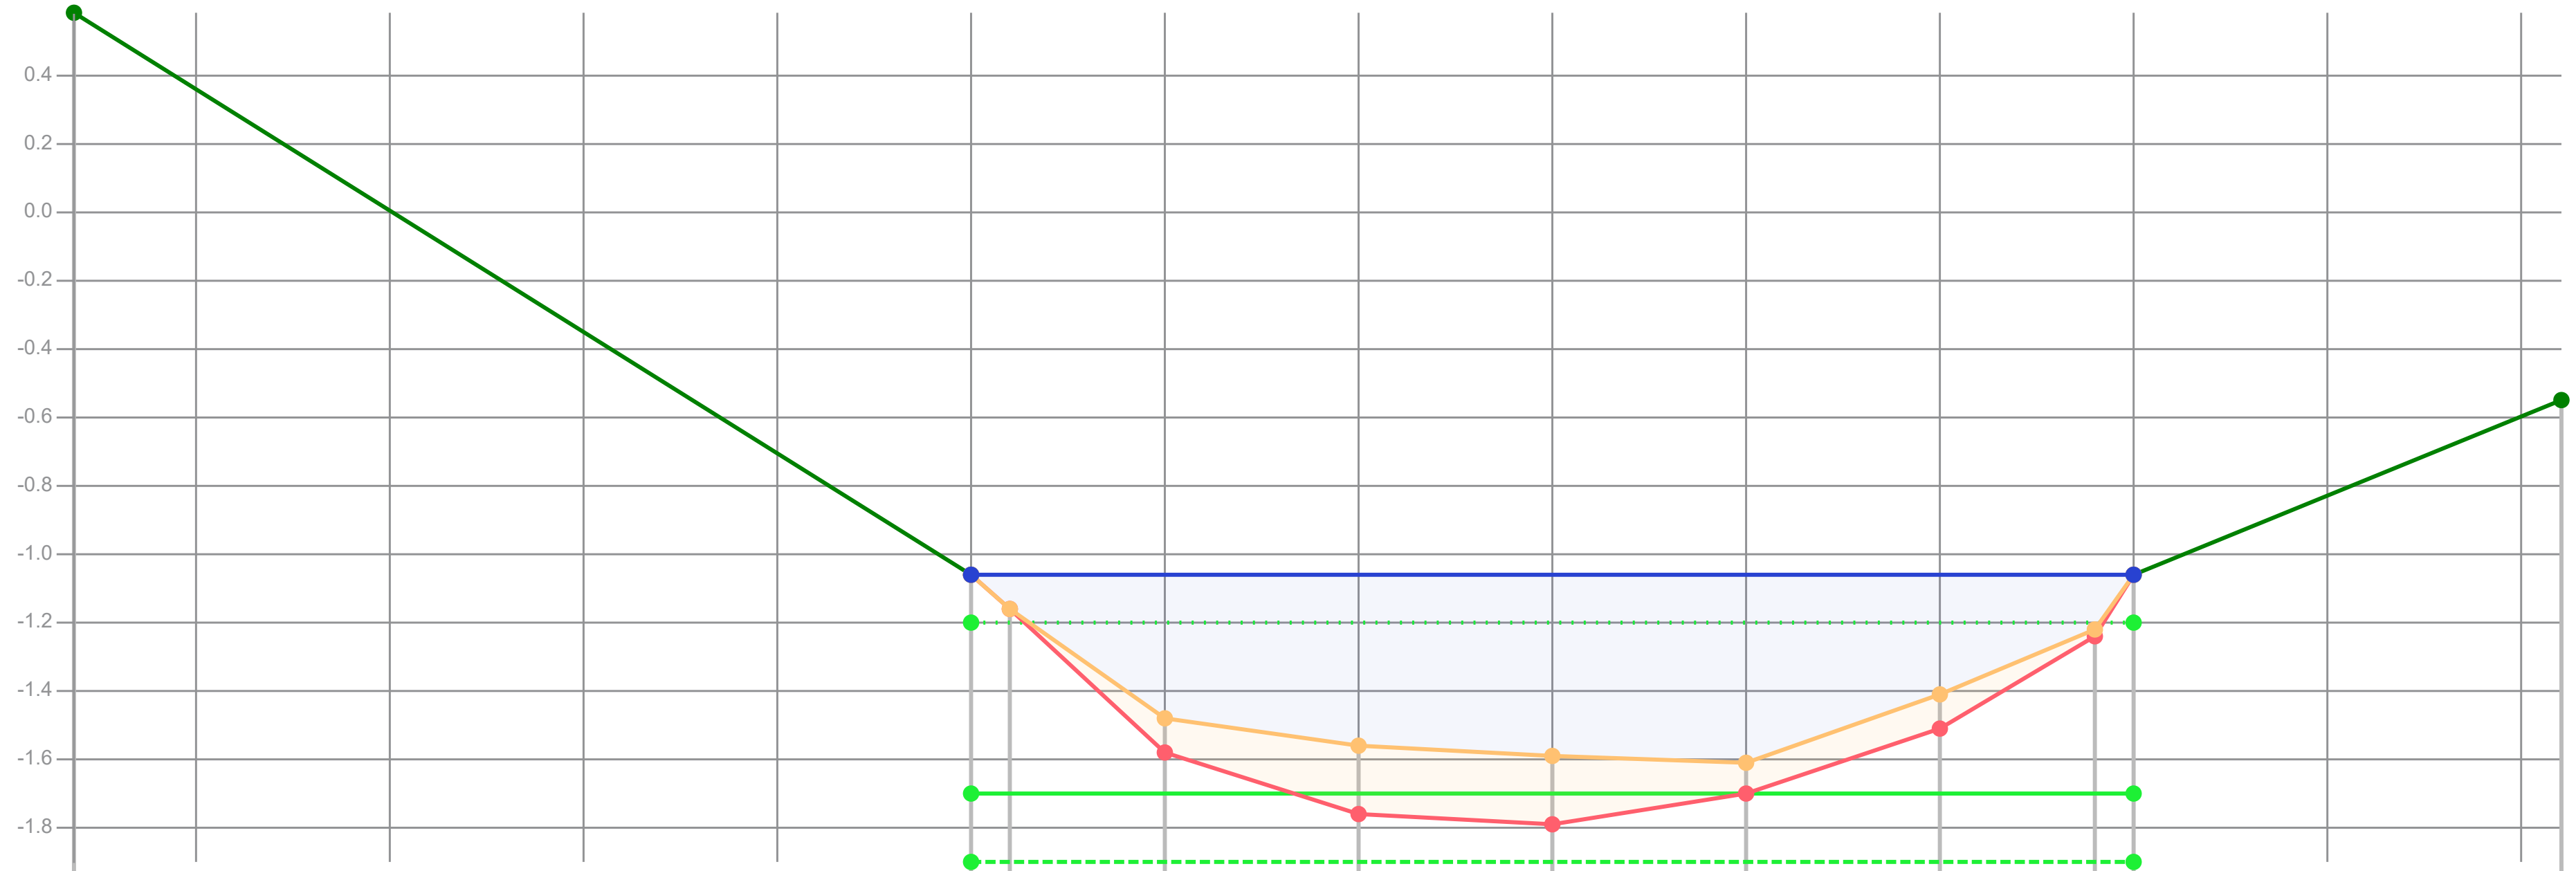

Dikte te verwijderen (cm)		0	0	10	20	20	9	10	2	0	
Dikte sliblaag (cm)		0	0	10	20	20	9	10	2	0	
Bovenkant slib (cm)	-178	-14	-4	28	36	39	41	21	2	-14	-65
Bestaande hoogte (cm)		-14	-4	38	56	59	50	31	4	-14	
Afstand (m tov nulpunt)	-2.31	0.00	0.10	0.50	1.00	1.50	2.00	2.50	2.90	3.00	4.10

Legenda
- Gemeten waterniveau
- Bovenkant slib
- Vastebodem
- Oever
- TI18297_legger

Patronen:
- Inpeiling
- Uitpeiling
- Waterpeil legger
- Leggerprofiel
- Onderhoudsprofiel

Waterpeil legger / Schouwpeil	-1.20 mNAP	Opnamepeil inpeiling	-1.06 mNAP
Leggerdiepte	-1.70 mNAP	Max. diepte inp.	0.41 m tov waterpeil legger
Onderhoudsdiepte	-1.90 mNAP		
Representatieve lengte	28.00 m		


Opm. inpeiling

Opdrachtgever	Gemeente Waadhoeke
Projectcode	TI21109
Projectnaam	Baggerplan gemeente Waadhoeke
Profiel	330
Opname op	28-6-2021
Status	Definitief
Leggerwaarden	TI18297_legger

export vanuit WIT op 29-9-2021

Tijhuis Ingenieurs BV
tel. 0229 - 272 000
e-mail: info@tijhuisingenieurs.nl
www.tijhuisingenieurs.nl

Profiel: 331

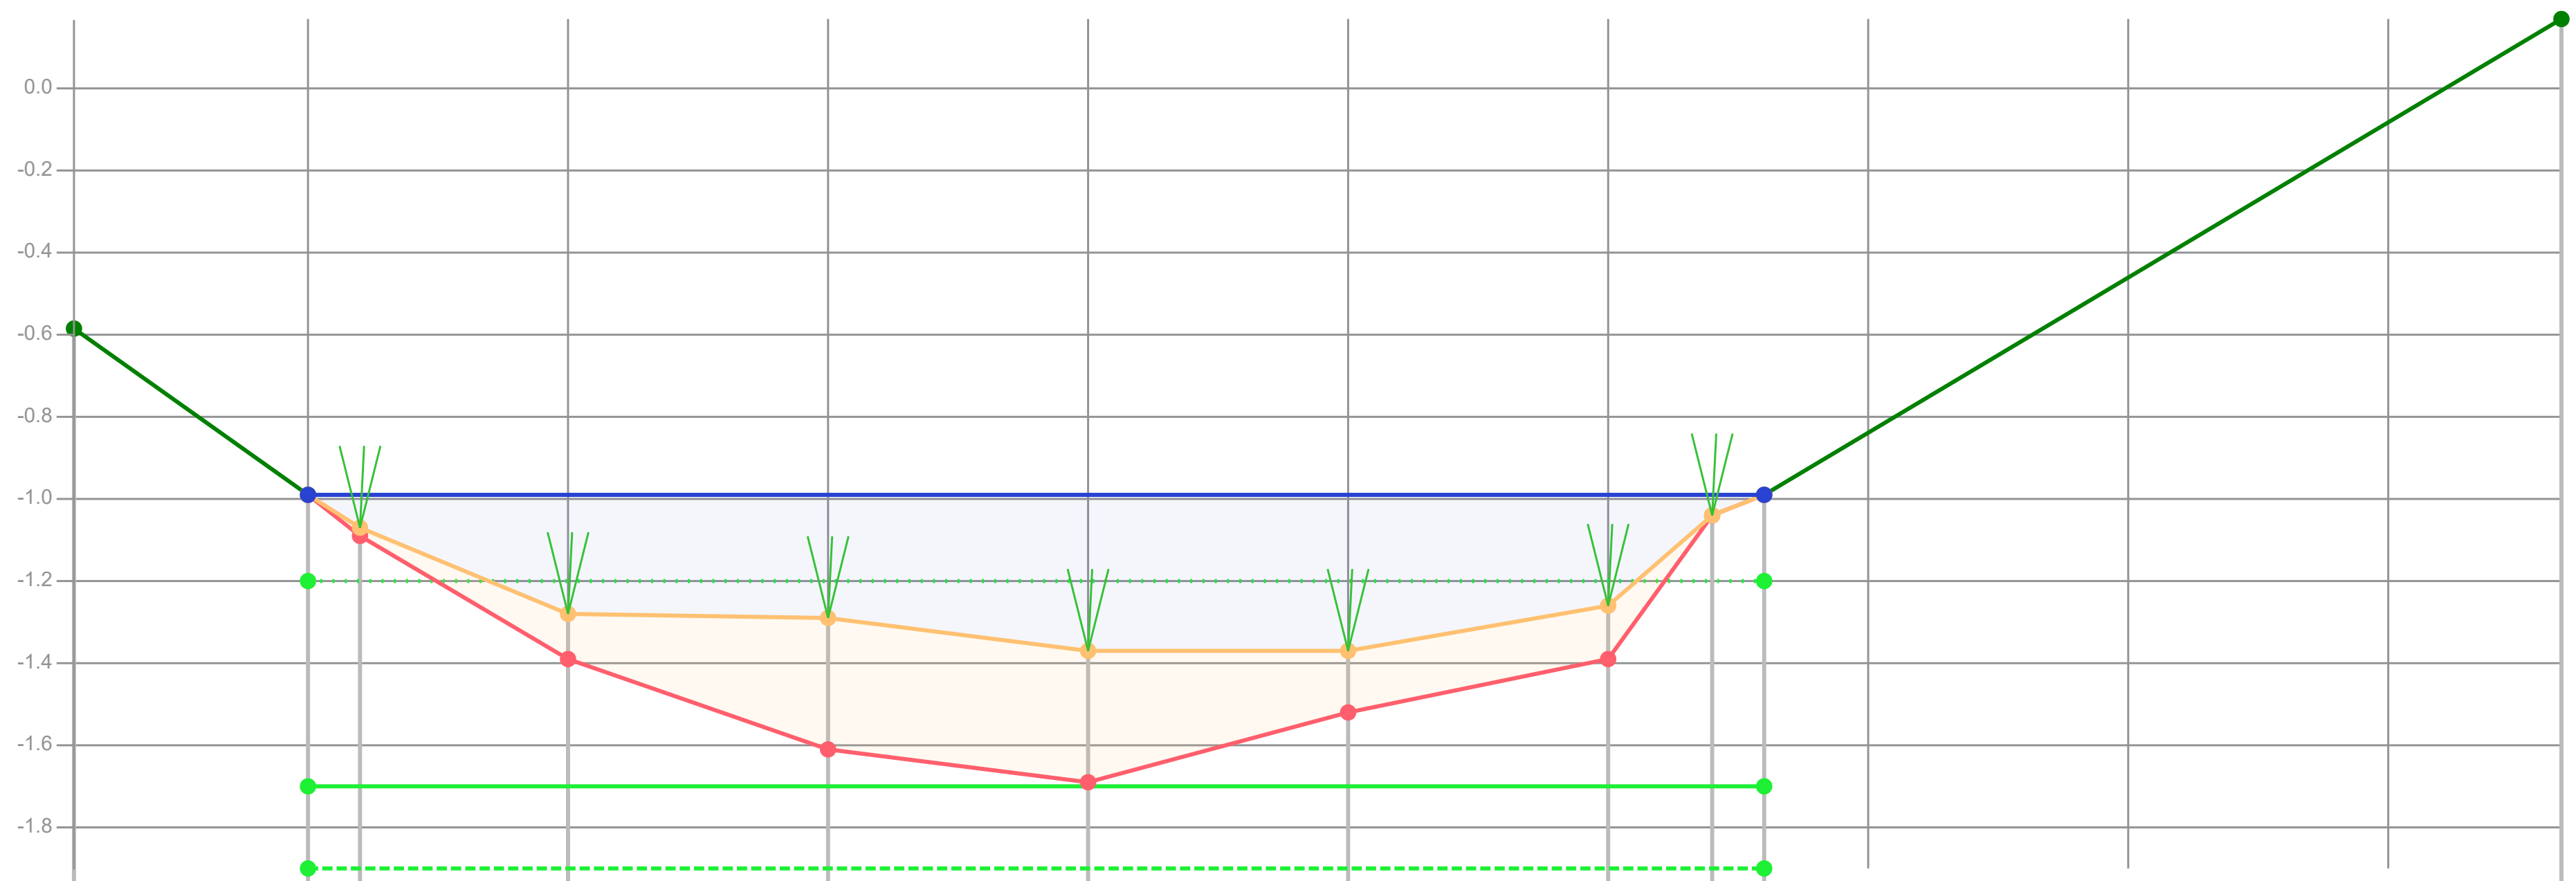

Dikte te verwijderen (cm)		0	2	11	32	32	15	13	0	0	
Dikte sliblaag (cm)		0	2	11	32	32	15	13	0	0	
Bovenkant slib (cm)	-62	-21	-13	8	9	17	17	6	-16	-21	-137
Bestaande hoogte (cm)		-21	-11	19	41	49	32	19	-16	-21	
Afstand (m tov nulpunt)	-0.45	0.00	0.10	0.50	1.00	1.50	2.00	2.50	2.70	2.80	4.33

Legenda
- Gemeten waterniveau
- Bovenkant slib
- Vastebodem
- Oever
- TI18297_legger

Patronen:
- Inpeiling
- Uitpeiling
- Waterpeil legger
- Leggerprofiel
- Onderhoudsprofiel

Waterpeil legger / Schouwpeil	-1.20 mNAP	Opnamepeil inpeiling	-0.99 mNAP
Leggerdiepte	-1.70 mNAP	Max. diepte inp.	0.17 m tov waterpeil legger
Onderhoudsdiepte	-1.90 mNAP		
Representatieve lengte	96.00 m		

Opm. inpeiling


Opdrachtgever	Gemeente Waadhoeke
Projectcode	TI21109
Projectnaam	Baggerplan gemeente Waadhoeke
Profiel	331
Opname op	28-6-2021
Status	Definitief
Leggerwaarden	TI18297_legger

export vanuit WIT op 29-9-2021

TIJHUIS INGENIEURS

Tijhuis Ingenieurs BV
tel. 0229 - 272 000
e-mail: info@tijhuisingenieurs.nl
www.tijhuisingenieurs.nl

Profiel: 332

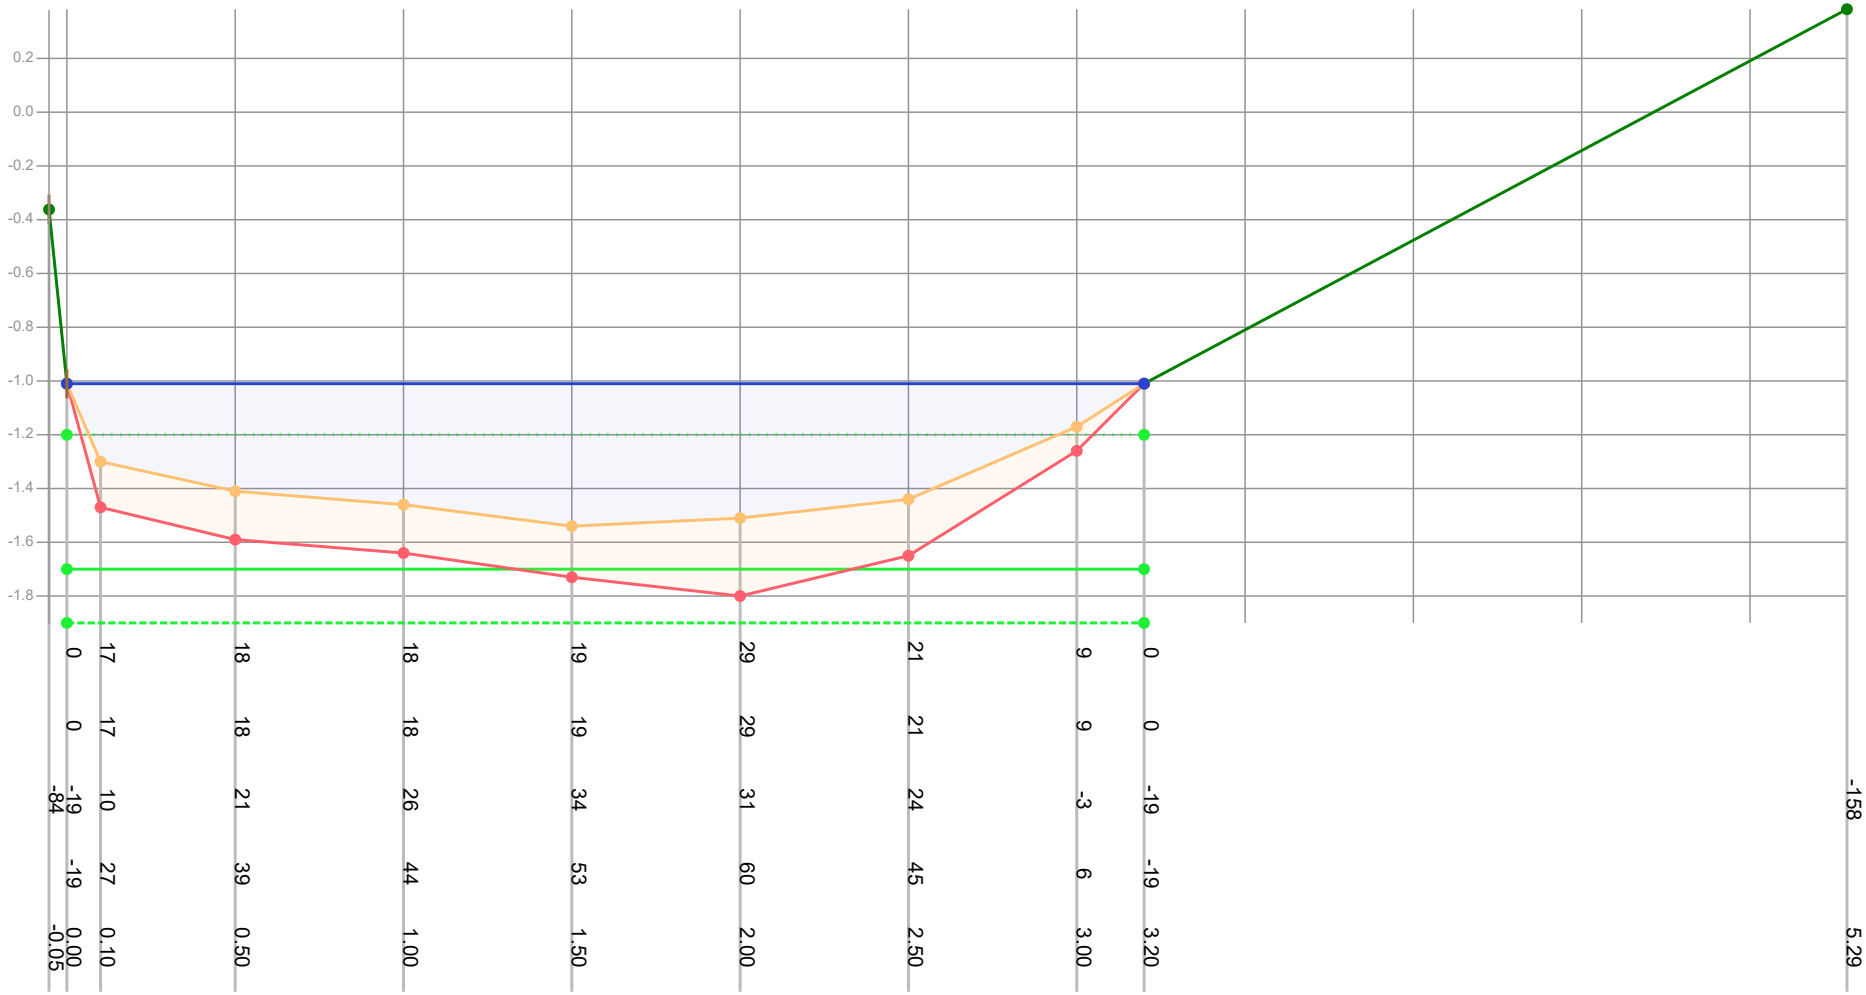

Dikte te verwijderen (cm)	0	17	18	18	19	29	21	9	0				-158
Dikte sliblaag (cm)	0	17	18	18	19	29	21	9	0				
Bovenkant slib (cm)	-84	-19	10	21	26	34	31	24	-3	-19			
Bestaande hoogte (cm)	-19	27	39	44	53	60	45	6	-19				
Afstand (m tov nulpunt)	-0.05	0.00	0.10	0.50	1.00	1.50	2.00	2.50	3.00	3.20			5.29

Legenda

- Gemeten waterniveau
- Bovenkant slib
- Vastebodem
- Oever
- TI18297_legger

Patronen:

- Inpeiling
- Uitpeiling
- Waterpeil legger
- Leggerprofiel
- Onderhoudsprofiel

Waterpeil legger / Schouwpeil	-1.20 mNAP	Opnamepeil inpeiling	-1.01 mNAP
Leggerdiepte	-1.70 mNAP	Max. diepte inp.	0.34 m tov waterpeil legger
Onderhoudsdiepte	-1.90 mNAP		
Representatieve lengte	30.00 m		

Opm. inpeiling


Opdrachtgever	Gemeente Waadhoeke
Projectcode	TI21109
Projectnaam	Baggerplan gemeente Waadhoeke
Profiel	332
Opname op	28-6-2021
Status	Definitief
Leggerwaarden	TI18297_legger

export vanuit WIT op 29-9-2021

TIJHUIS INGENIEURS

Tijhuis Ingenieurs BV
tel. 0229 - 272 000
e-mail: info@tijhuisingenieurs.nl
www.tijhuisingenieurs.nl

Profiel: 333

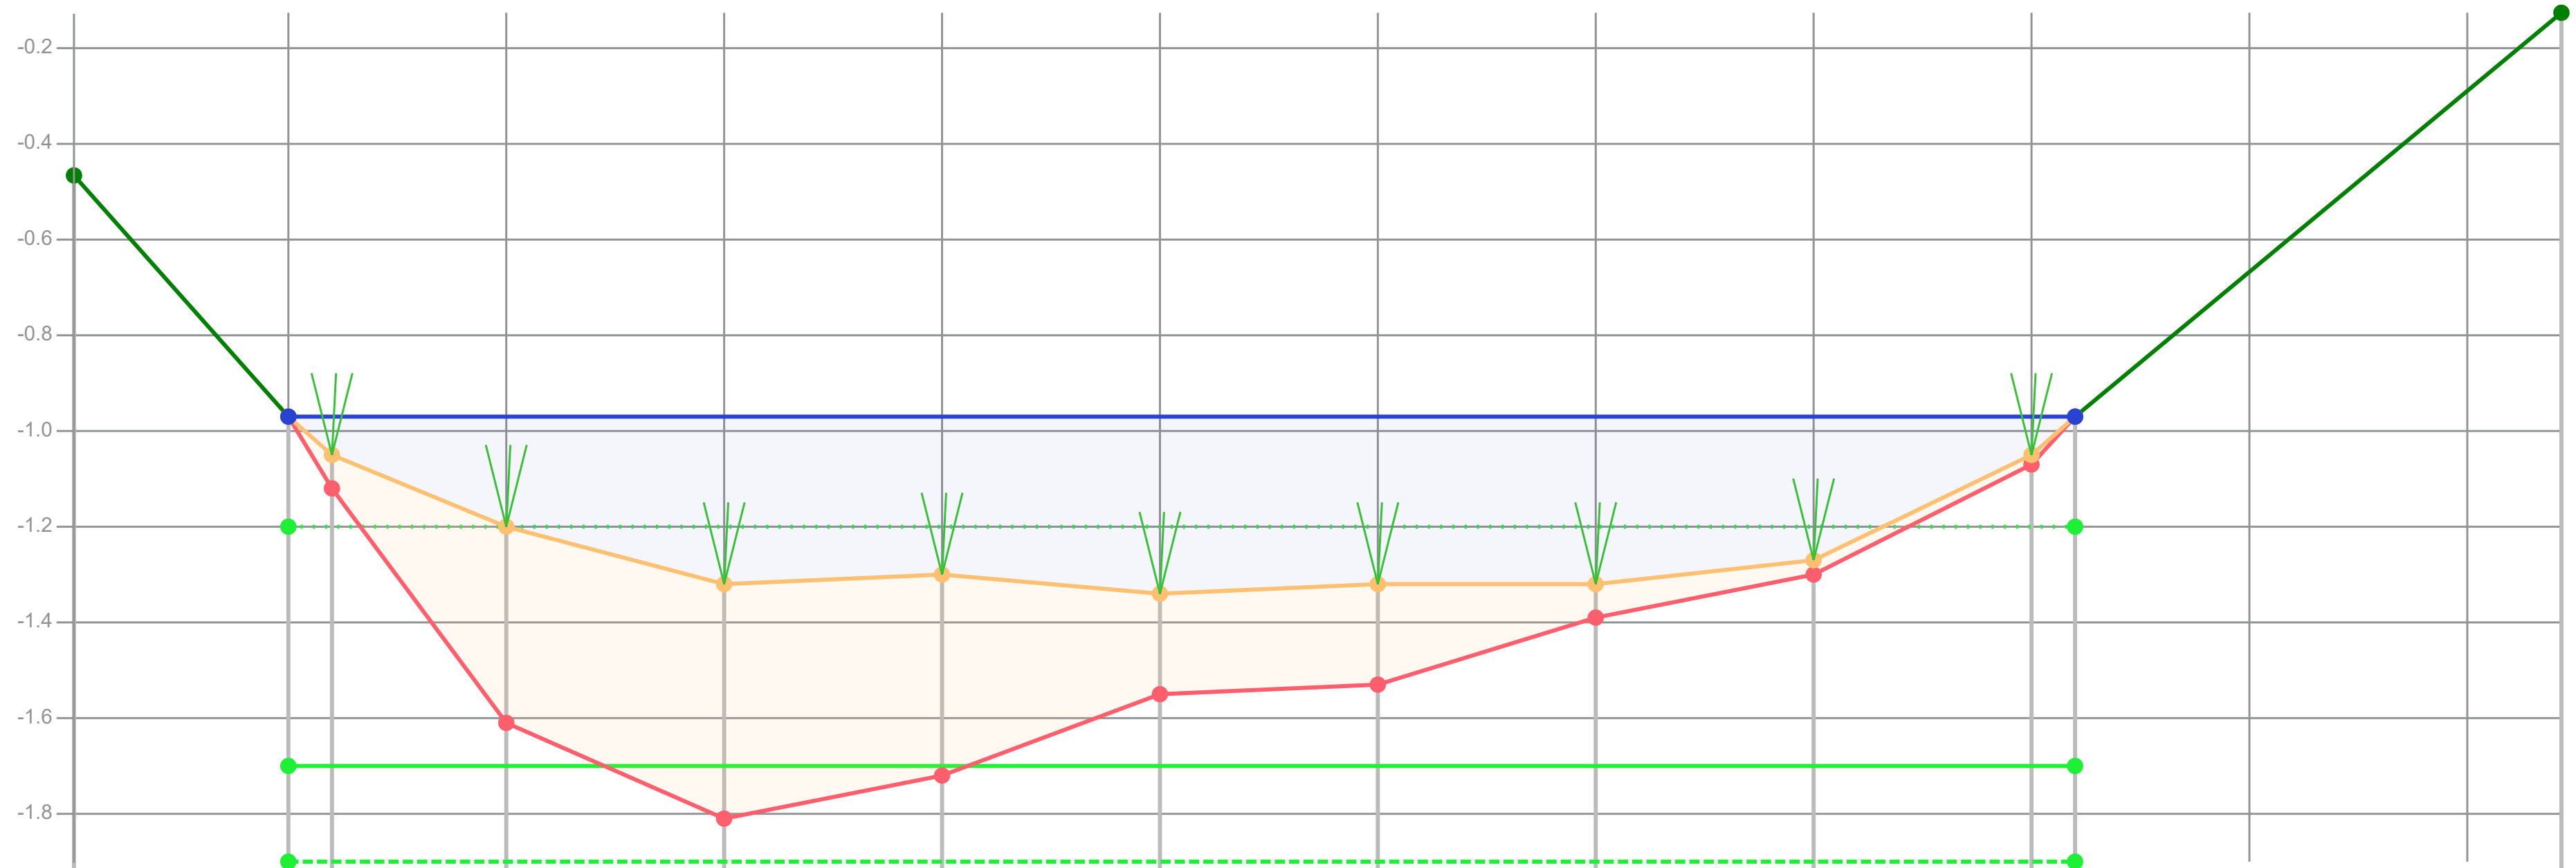

Dikte te verwijderen (cm)		0	7	41	49	42	21	21	7	3	2	0	
Dikte sliblaag (cm)		0	7	41	49	42	21	21	7	3	2	0	
Bovenkant slib (cm)	-73	-23	-15	0	12	10	14	12	12	7	-15	-23	-107
Bestaande hoogte (cm)		-23	-8	41	61	52	35	33	19	10	-13	-23	
Afstand (m tov nulpunt)	-0.49	0.00	0.10	0.50	1.00	1.50	2.00	2.50	3.00	3.50	4.00	4.10	5.22

Legenda
- Gemeten waterniveau
- Bovenkant slib
- Vastebodem
- Oever
- TI18297_legger

Patronen:
- Inpeiling
- Uitpeiling
- Waterpeil legger
- Leggerprofiel
- Onderhoudsprofiel

Waterpeil legger / Schouwpeil	-1.20 mNAP	Opnamepeil inpeiling	-0.97 mNAP
Leggerdiepte	-1.70 mNAP	Max. diepte inp.	0.14 m tov waterpeil legger
Onderhoudsdiepte	-1.90 mNAP		
Representatieve lengte	34.00 m		


Opm. inpeiling

Opdrachtgever	Gemeente Waadhoeke
Projectcode	TI21109
Projectnaam	Baggerplan gemeente Waadhoeke
Profiel	333
Opname op	28-6-2021
Status	Definitief
Leggerwaarden	TI18297_legger

export vanuit WIT op 29-9-2021

TIJHUIS INGENIEURS
Tijhuis Ingenieurs BV
tel. 0229 - 272 000
e-mail: info@tijhuisingenieurs.nl
www.tijhuisingenieurs.nl

Profiel: 334

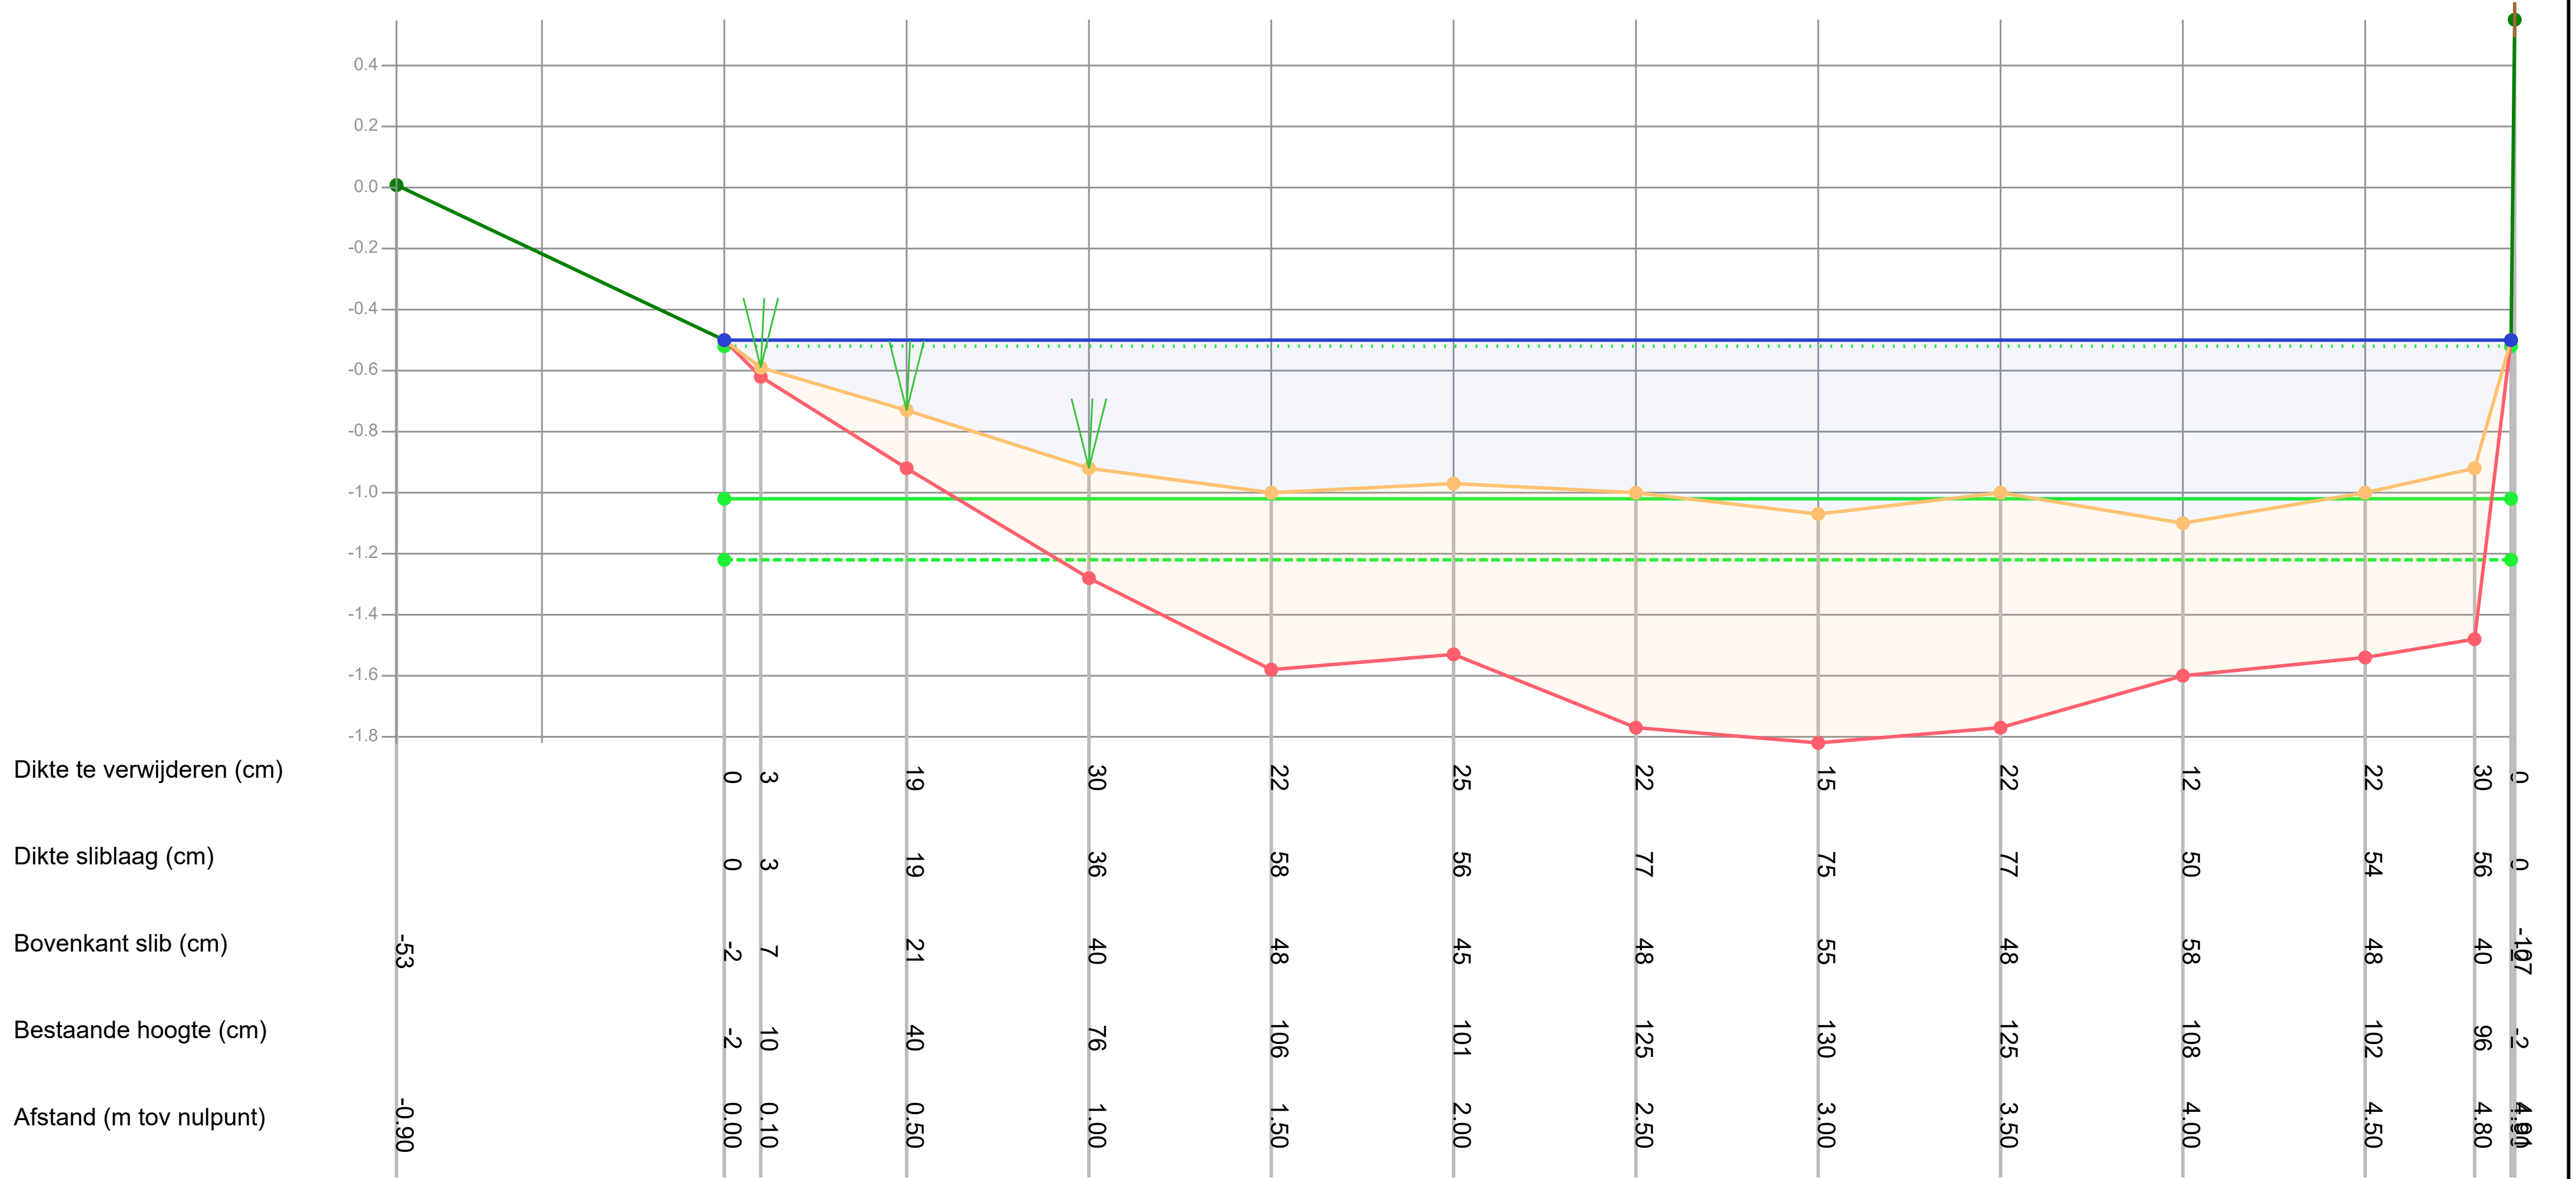

Legenda

- Gemeten waterniveau
- Bovenkant slib
- Vastebodem
- Oever
- TI18297_legger

Patronen:

- Inpeiling
- Uitpeiling
- Waterpeil legger
- Leggerprofiel
- Onderhoudsprofiel

Waterpeil legger / Schouwpeil	-0.52 mNAP	Opnamepeil inpeiling	-0.50 mNAP
Leggerdiepte	-1.02 mNAP	Max. diepte inp.	0.58 m tov waterpeil legger
Onderhoudsdiepte	-1.22 mNAP		
Representatieve lengte	74.00 m		


Opm. inpeiling

Opdrachtgever	Gemeente Waadhoeke
Projectcode	TI21109
Projectnaam	Baggerplan gemeente Waadhoeke
Profiel	334
Opname op	28-6-2021
Status	Definitief
Leggerwaarden	TI18297_legger

export vanuit WIT op 29-9-2021

TIJHUIS INGENIEURS
Tijhuis Ingenieurs BV
tel. 0229 - 272 000
e-mail: info@tijhuisingenieurs.nl
www.tijhuisingenieurs.nl

Profiel: 335

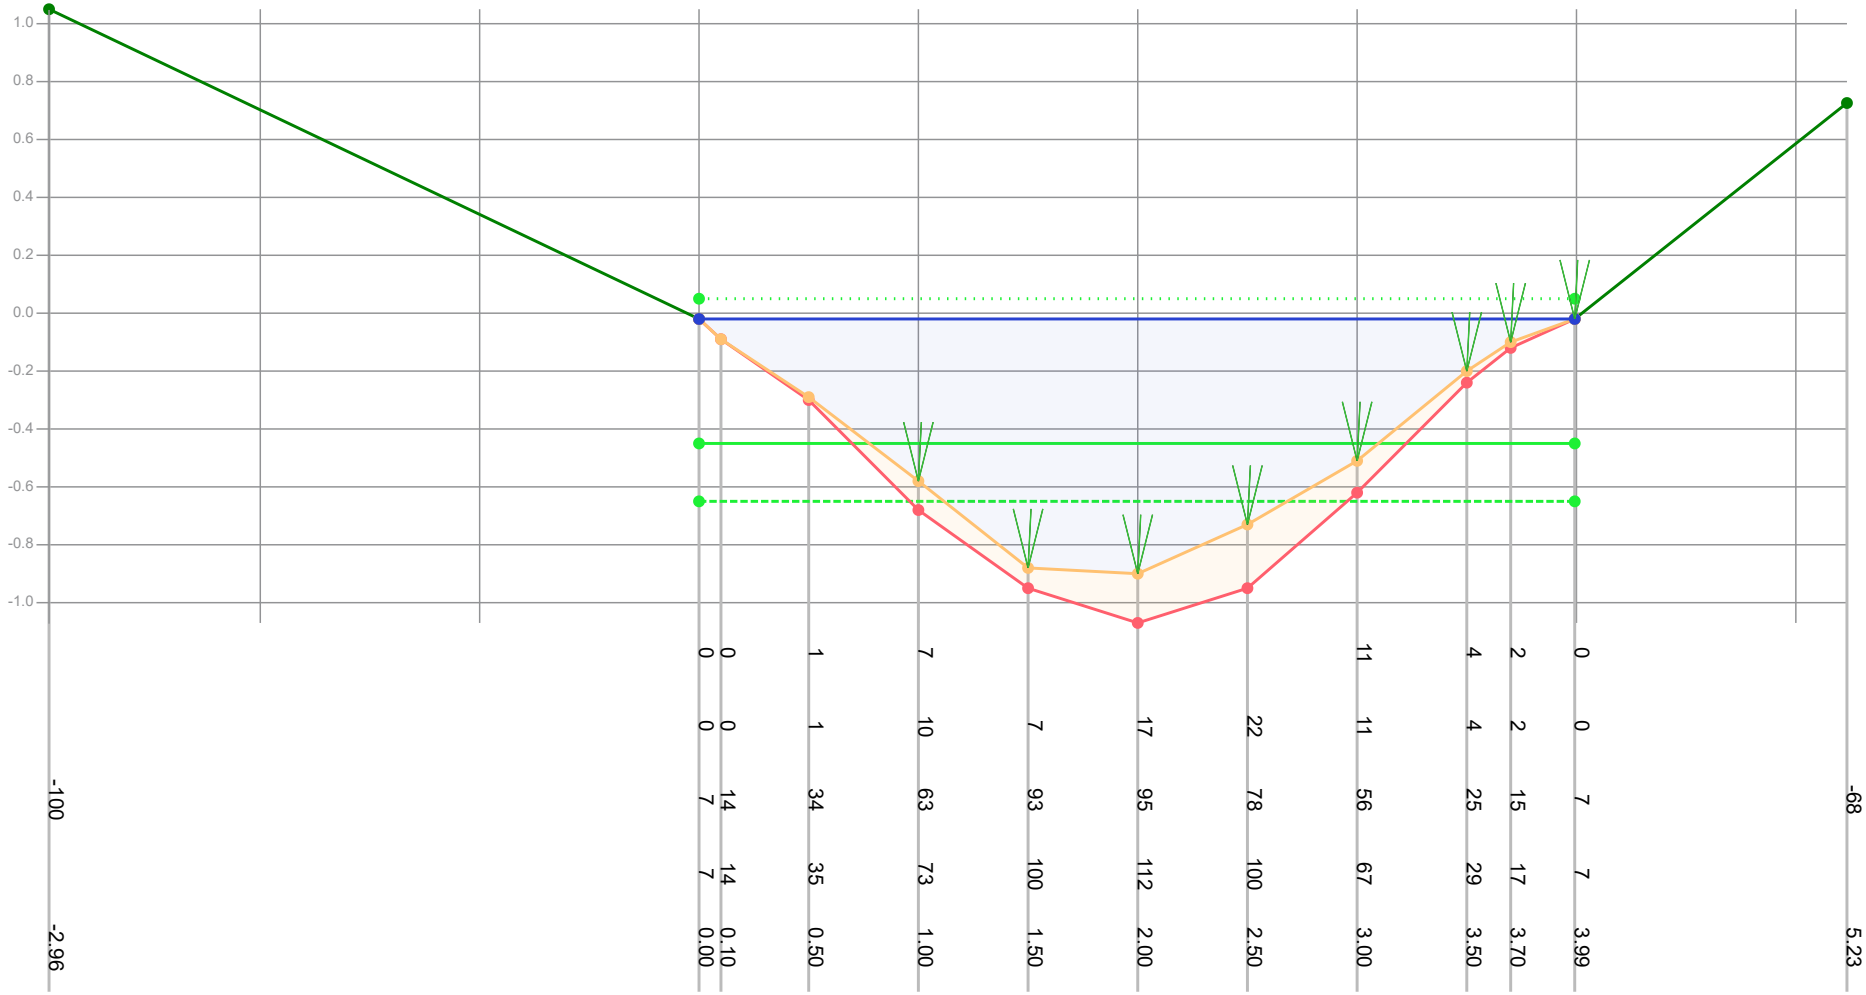

Dikte te verwijderen (cm)		0	0	1	7	7	17	22	11	4	2	0	
Dikte sliblaag (cm)		0	0	1	10	7	17	22	11	4	2	0	
Bovenkant slib (cm)	-100	14	7	34	63	93	95	78	56	25	15	7	-68
Bestaande hoogte (cm)		14	7	35	73	100	112	100	67	29	17	7	
Afstand (m tov nulpunt)	-2.96	0.00	0.10	0.50	1.00	1.50	2.00	2.50	3.00	3.50	3.70	3.99	5.23

Legenda
- Gemeten waterniveau
- Bovenkant slib
- Vastebodem
- Oever
- TI18297_legger

Patronen:
- Inpeiling
- Uitpeiling
- Waterpeil legger
- Leggerprofiel
- Onderhoudsprofiel

Waterpeil legger / Schouwpeil	0.05 mNAP	Opnamepeil inpeiling	-0.02 mNAP
Leggerdiepte	-0.45 mNAP	Max. diepte inp.	0.95 m tov waterpeil legger
Onderhoudsdiepte	-0.65 mNAP		
Representatieve lengte	50.00 m		


Opm. inpeiling

Opdrachtgever	Gemeente Waadhoeke
Projectcode	TI21109
Projectnaam	Baggerplan gemeente Waadhoeke
Profiel	335
Opname op	28-6-2021
Status	Definitief
Leggerwaarden	TI18297_legger

export vanuit WIT op 29-9-2021

TIJHUIS INGENIEURS
Tijhuis Ingenieurs BV
tel. 0229 - 272 000
e-mail: info@tijhuisingenieurs.nl
www.tijhuisingenieurs.nl

Profiel: 336

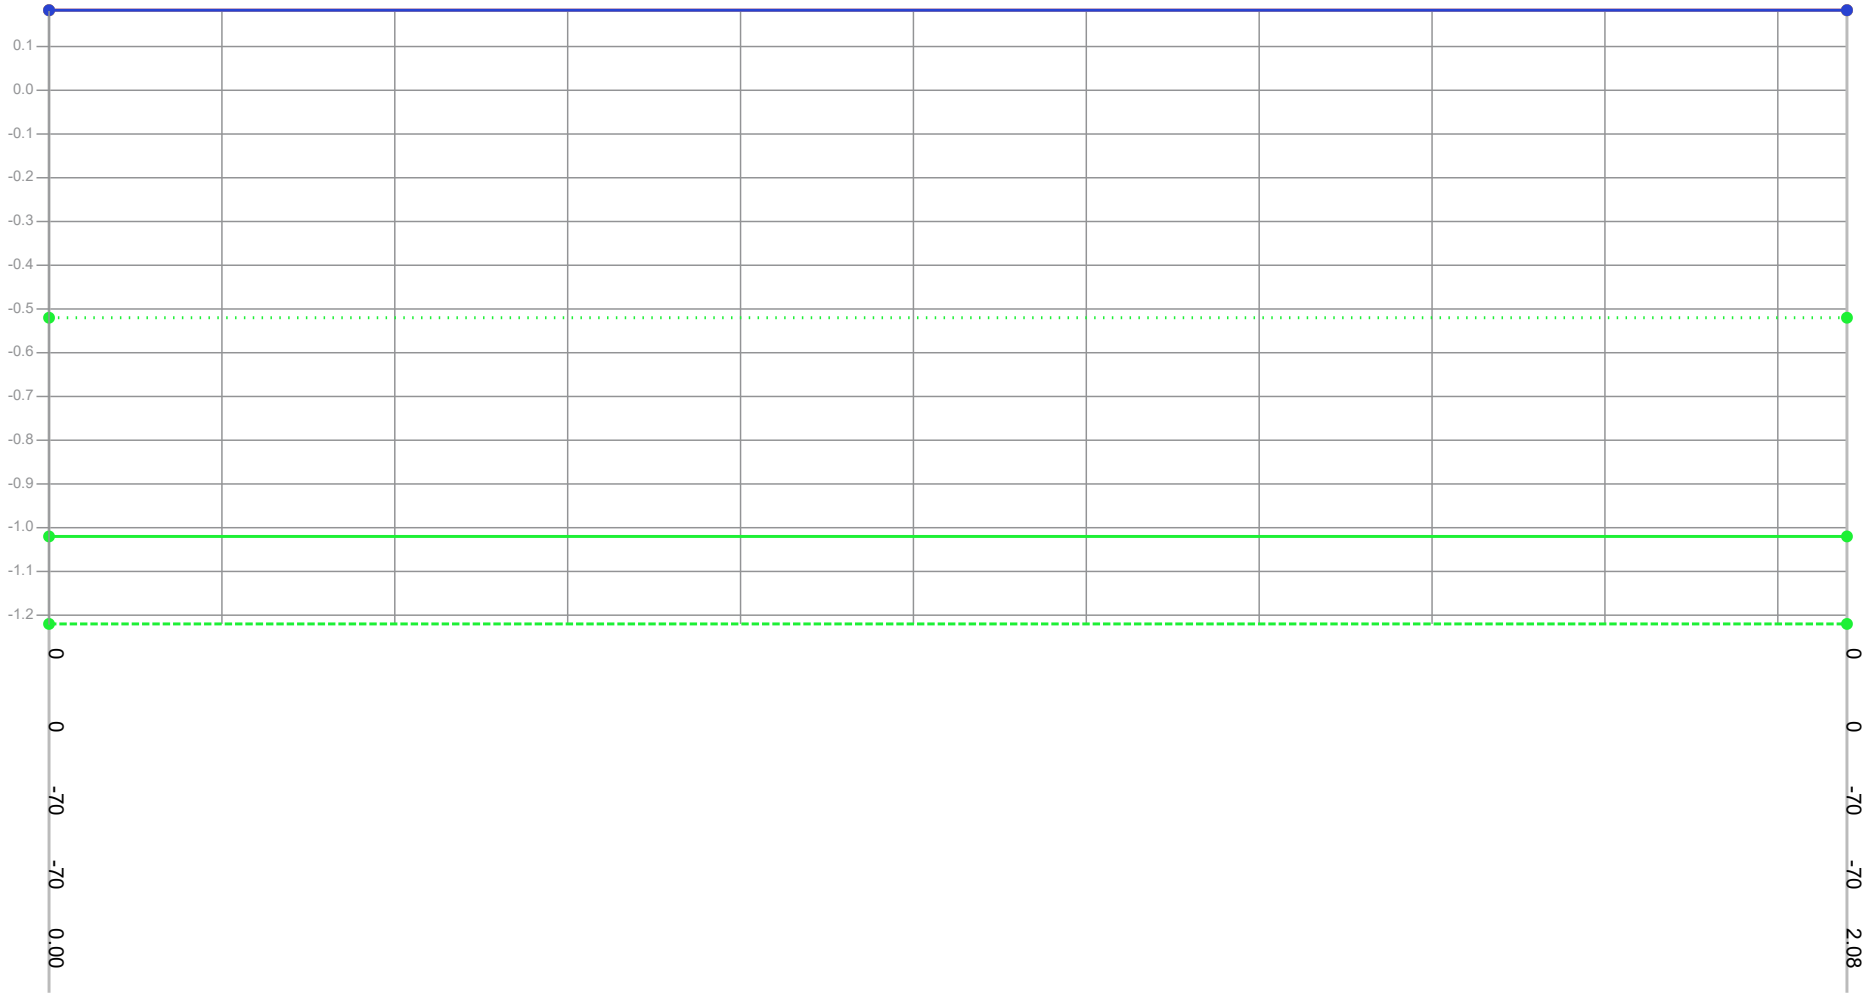

Legenda

- Gemeten waterniveau
- Bovenkant slib
- Vastebodem
- Oever
- TI18297_legger

Patronen:

- Inpeiling
- Uitpeiling
- Waterpeil legger
- Leggerprofiel
- Onderhoudsprofiel

Waterpeil legger / Schouwpeil	-0.52 mNAP	Opnamepeil inpeiling	0.18 mNAP
Leggerdiepte	-1.02 mNAP	Max. diepte inp.	-0.7 m tov waterpeil legger
Onderhoudsdiepte	-1.22 mNAP		
Representatieve lengte	41.00 m		
Opm. inpeiling	Droge greppel		


Opdrachtgever	Gemeente Waadhoeke
Projectcode	TI21109
Projectnaam	Baggerplan gemeente Waadhoeke
Profiel	336
Opname op	28-6-2021
Status	Definitief
Leggerwaarden	TI18297_legger

export vanuit WIT op 29-9-2021

TIJHUIS INGENIEURS

Tijhuis Ingenieurs BV
tel. 0229 - 272 000
e-mail: info@tijhuisingenieurs.nl
www.tijhuisingenieurs.nl

Profiel: 337

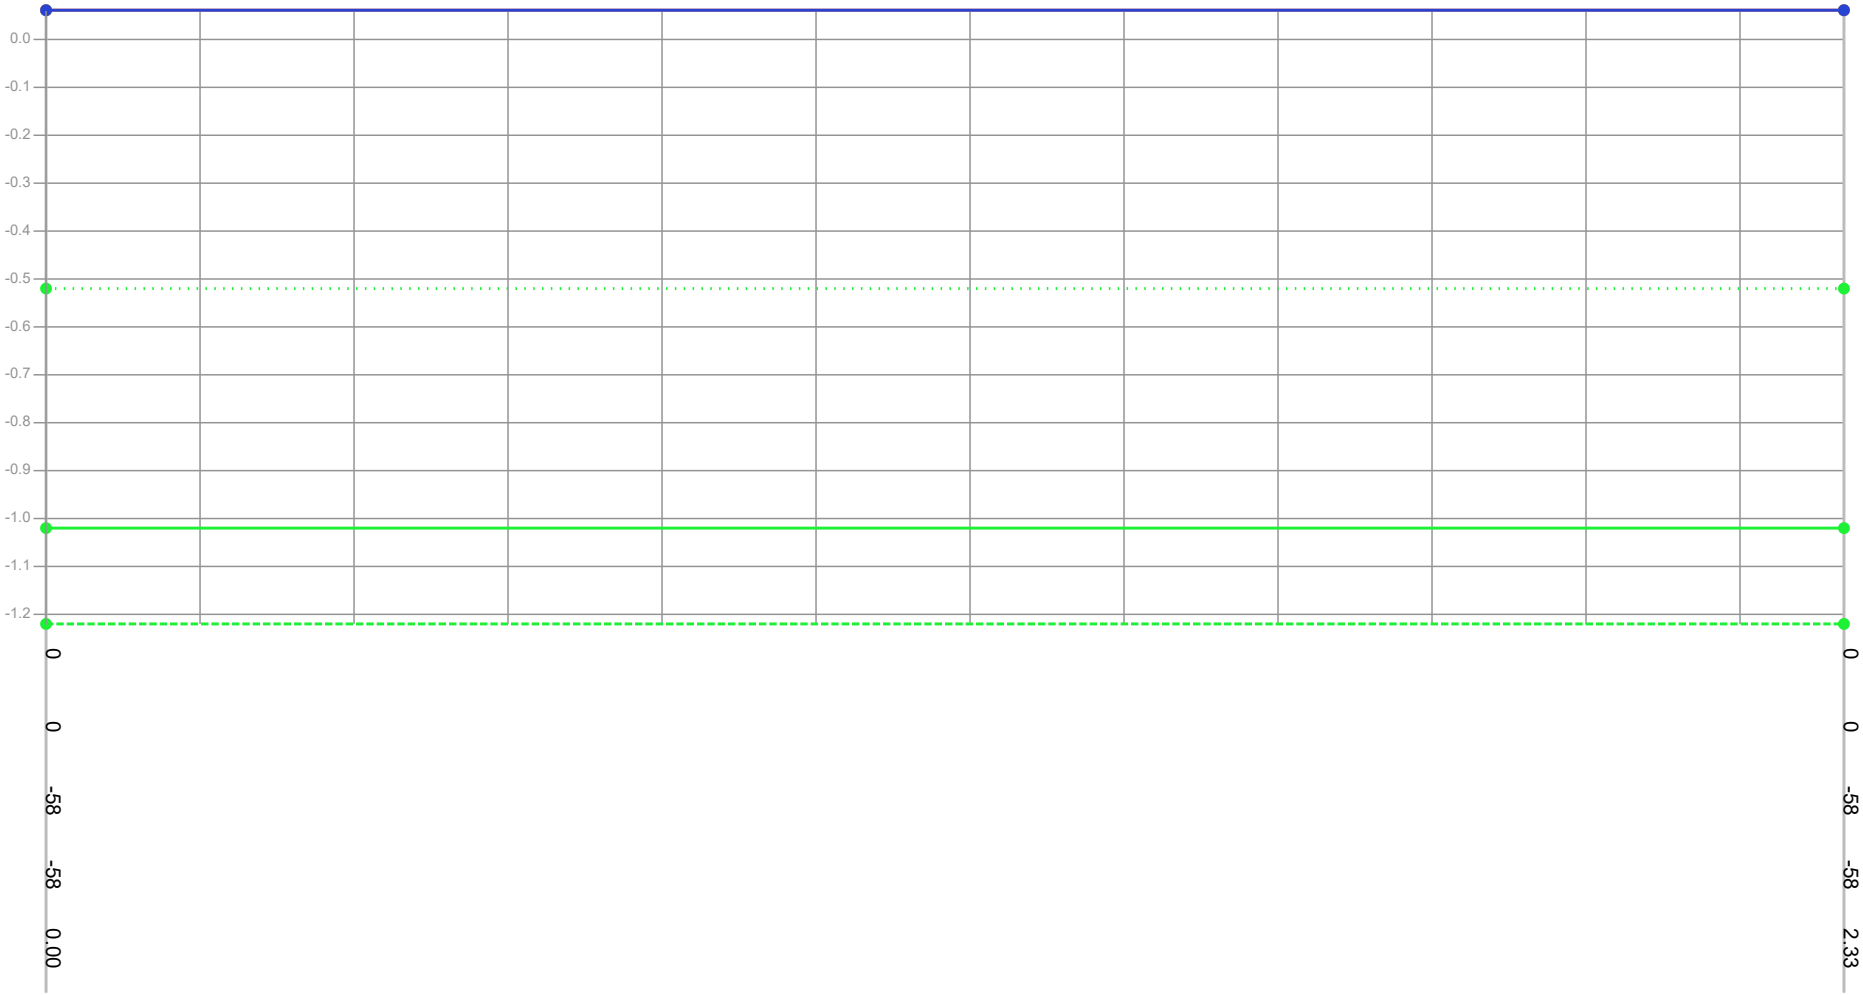

Legenda

- Gemeten waterniveau
- Bovenkant slib
- Vastebodem
- Oever
- TI18297_legger

Patronen:

- Inpeiling
- Uitpeiling
- Waterpeil legger
- Leggerprofiel
- Onderhoudsprofiel

Waterpeil legger / Schouwpeil	-0.52 mNAP	Opnamepeil inpeiling	0.06 mNAP
Leggerdiepte	-1.02 mNAP	Max. diepte inp.	-0.58 m tov waterpeil legger
Onderhoudsdiepte	-1.22 mNAP		
Representatieve lengte	24.00 m		
Opm. inpeiling	Droge greppel		

Opdrachtgever	Gemeente Waadhoeke
Projectcode	TI21109
Projectnaam	Baggerplan gemeente Waadhoeke
Profiel	337
Opname op	28-6-2021
Status	Definitief
Leggerwaarden	TI18297_legger

export vanuit WIT op 29-9-2021

TIJHUIS INGENIEURS

Tijhuis Ingenieurs BV
tel. 0229 - 272 000
e-mail: info@tijhuisingenieurs.nl
www.tijhuisingenieurs.nl

Profiel: 338



Dikte te verwijderen (cm)		0	1	12	21	17	23	11	9	0	
Dikte sliblaag (cm)		0	1	12	21	17	23	11	9	0	
Bovenkant slib (cm)	-85	-13	-3	20	20	22	22	11	-3	-13	-91
Bestaande hoogte (cm)		-13	-2	32	41	39	45	22	6	-13	
Afstand (m tov nulpunt)	-0.69	0.00	0.10	0.50	1.00	1.50	2.00	2.50	3.00	3.10	4.24

Legenda
- Gemeten waterniveau
- Bovenkant slib
- Vastebodem
- Oever
- TI18297_legger

Patronen:
- Inpeiling
- Uitpeiling
- Waterpeil legger
- Leggerprofiel
- Onderhoudsprofiel

Waterpeil legger / Schouwpeil	-1.10 mNAP	Opnamepeil inpeiling	-0.97 mNAP
Leggerdiepte	-1.60 mNAP	Max. diepte inp.	0.22 m tov waterpeil legger
Onderhoudsdiepte	-1.80 mNAP		
Representatieve lengte	22.00 m		


Opm. inpeiling

Opdrachtgever	Gemeente Waadhoeke
Projectcode	TI21109
Projectnaam	Baggerplan gemeente Waadhoeke
Profiel	338
Opname op	28-6-2021
Status	Definitief
Leggerwaarden	TI18297_legger

export vanuit WIT op 29-9-2021

Tijhuis Ingenieurs BV
tel. 0229 - 272 000
e-mail: info@tijhuisingenieurs.nl
www.tijhuisingenieurs.nl

Profiel: 339

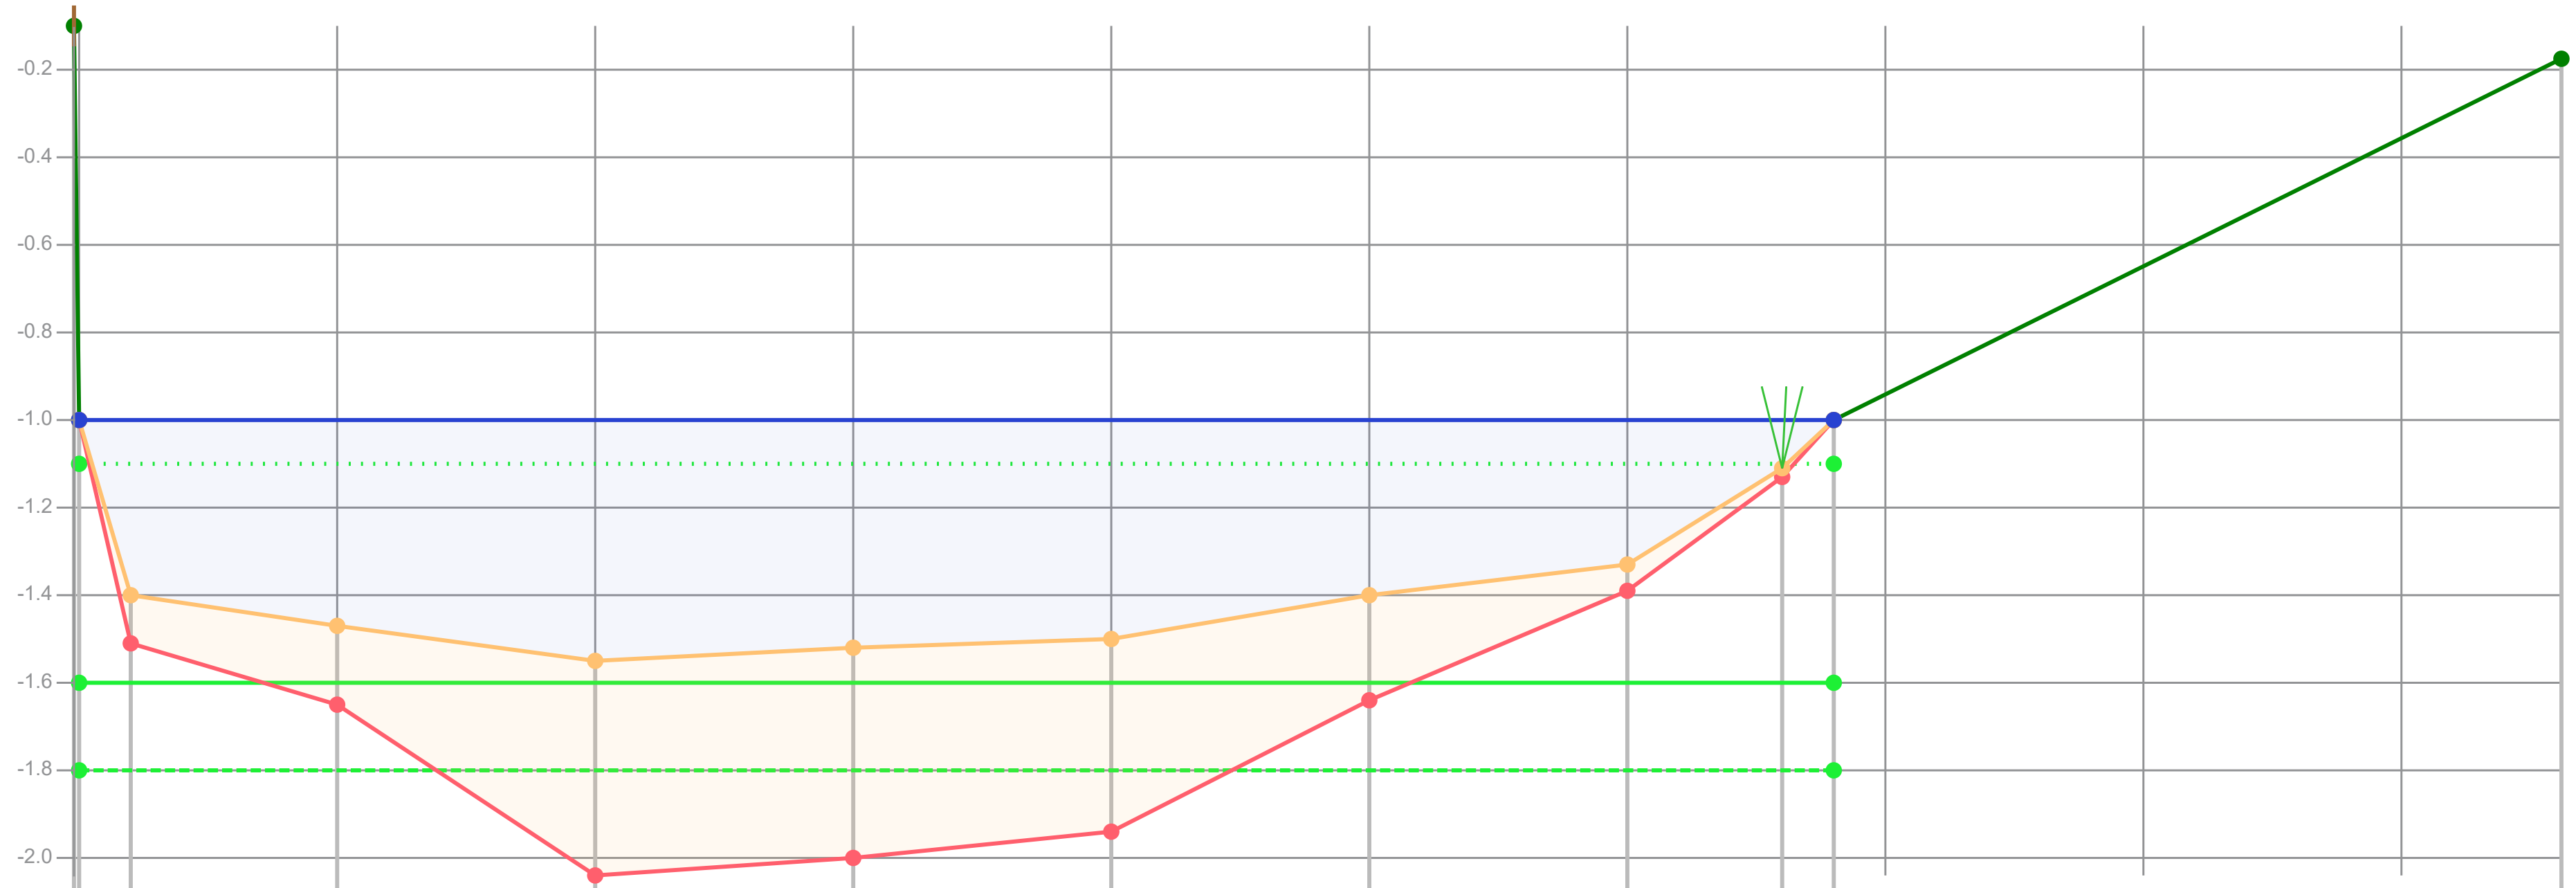

Dikte te verwijderen (cm)		0	11	18	25	28	30	24	6	2	0	
Dikte sliblaag (cm)		0	11	18	49	48	44	24	6	2	0	
Bovenkant slib (cm)	-93	-10	30	37	45	42	40	30	23	1	-10	-93
Bestaande hoogte (cm)		-10	41	55	94	90	84	54	29	3	-10	
Afstand (m tov nulpunt)	0.00	0.00	0.10	0.50	1.00	1.50	2.00	2.50	3.00	3.30	3.40	4.81

Legenda
- Gemeten waterniveau
- Bovenkant slib
- Vastebodem
- Oever
- TI18297_legger

Patronen:
- Inpeiling
- Uitpeiling
- Waterpeil legger
- Leggerprofiel
- Onderhoudsprofiel

Waterpeil legger / Schouwpeil	-1.10 mNAP	Opnamepeil inpeiling	-1.00 mNAP
Leggerdiepte	-1.60 mNAP	Max. diepte inp.	0.45 m tov waterpeil legger
Onderhoudsdiepte	-1.80 mNAP		
Representatieve lengte	18.00 m		


Opm. inpeiling

Opdrachtgever	Gemeente Waadhoeke
Projectcode	TI21109
Projectnaam	Baggerplan gemeente Waadhoeke
Profiel	339
Opname op	28-6-2021
Status	Definitief
Leggerwaarden	TI18297_legger

export vanuit WIT op 29-9-2021

Tijhuis Ingenieurs BV
tel. 0229 - 272 000
e-mail: info@tijhuisingenieurs.nl
www.tijhuisingenieurs.nl

Profiel: 340

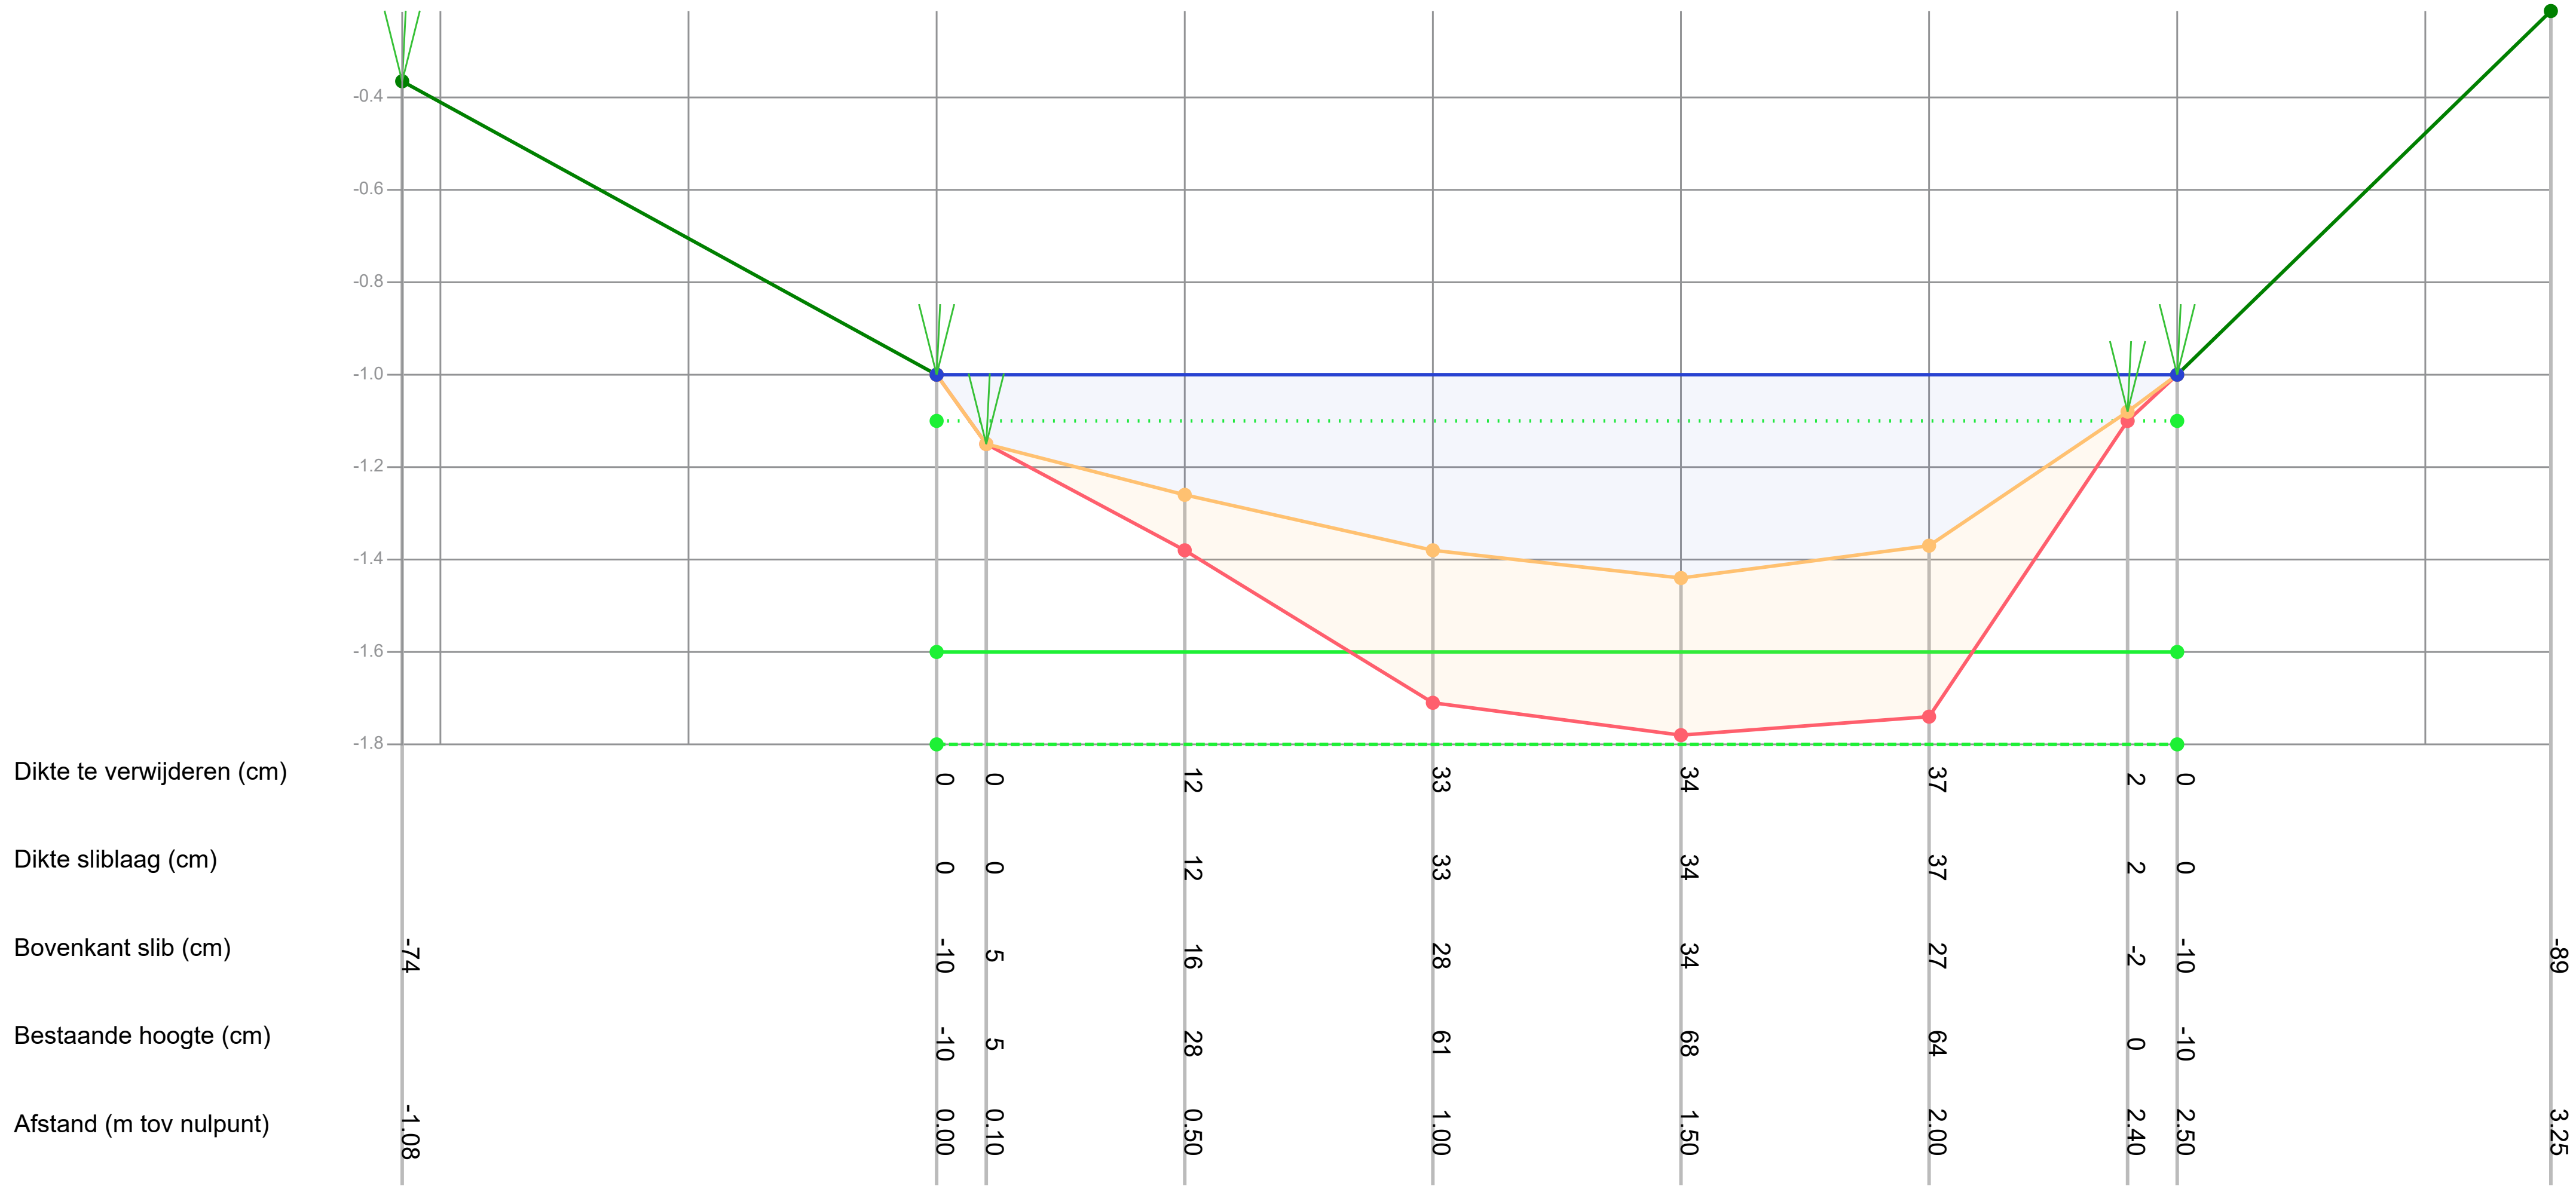

Afstand (m tov nulpunt)	-1.08	0.00	0.10	0.50	1.00	1.50	2.00	2.40	2.50	3.25
Dikte te verwijderen (cm)		0	0	12	33	34	37	2	0	
Dikte sliblaag (cm)		0	0	12	33	34	37	2	0	
Bovenkant slib (cm)	-74	-10	5	16	28	34	27	-2	-10	-89
Bestaande hoogte (cm)		-10	5	28	61	68	64	0	-10	

Legenda
- Gemeten waterniveau
- Bovenkant slib
- Vastebodem
- Oever
- TI18297_legger

Patronen:
- Inpeiling
- Uitpeiling
- Waterpeil legger
- Leggerprofiel
- Onderhoudsprofiel

Waterpeil legger / Schouwpeil	-1.10 mNAP	Opnamepeil inpeiling	-1.00 mNAP
Leggerdiepte	-1.60 mNAP	Max. diepte inp.	0.34 m tov waterpeil legger
Onderhoudsdiepte	-1.80 mNAP		
Representatieve lengte	18.00 m		


Opm. inpeiling

Opdrachtgever	Gemeente Waadhoeke
Projectcode	TI21109
Projectnaam	Baggerplan gemeente Waadhoeke
Profiel	340
Opname op	28-6-2021
Status	Definitief
Leggerwaarden	TI18297_legger

export vanuit WIT op 29-9-2021

Tijhuis Ingenieurs BV
tel. 0229 - 272 000
e-mail: info@tijhuisingenieurs.nl
www.tijhuisingenieurs.nl

Profiel: 341

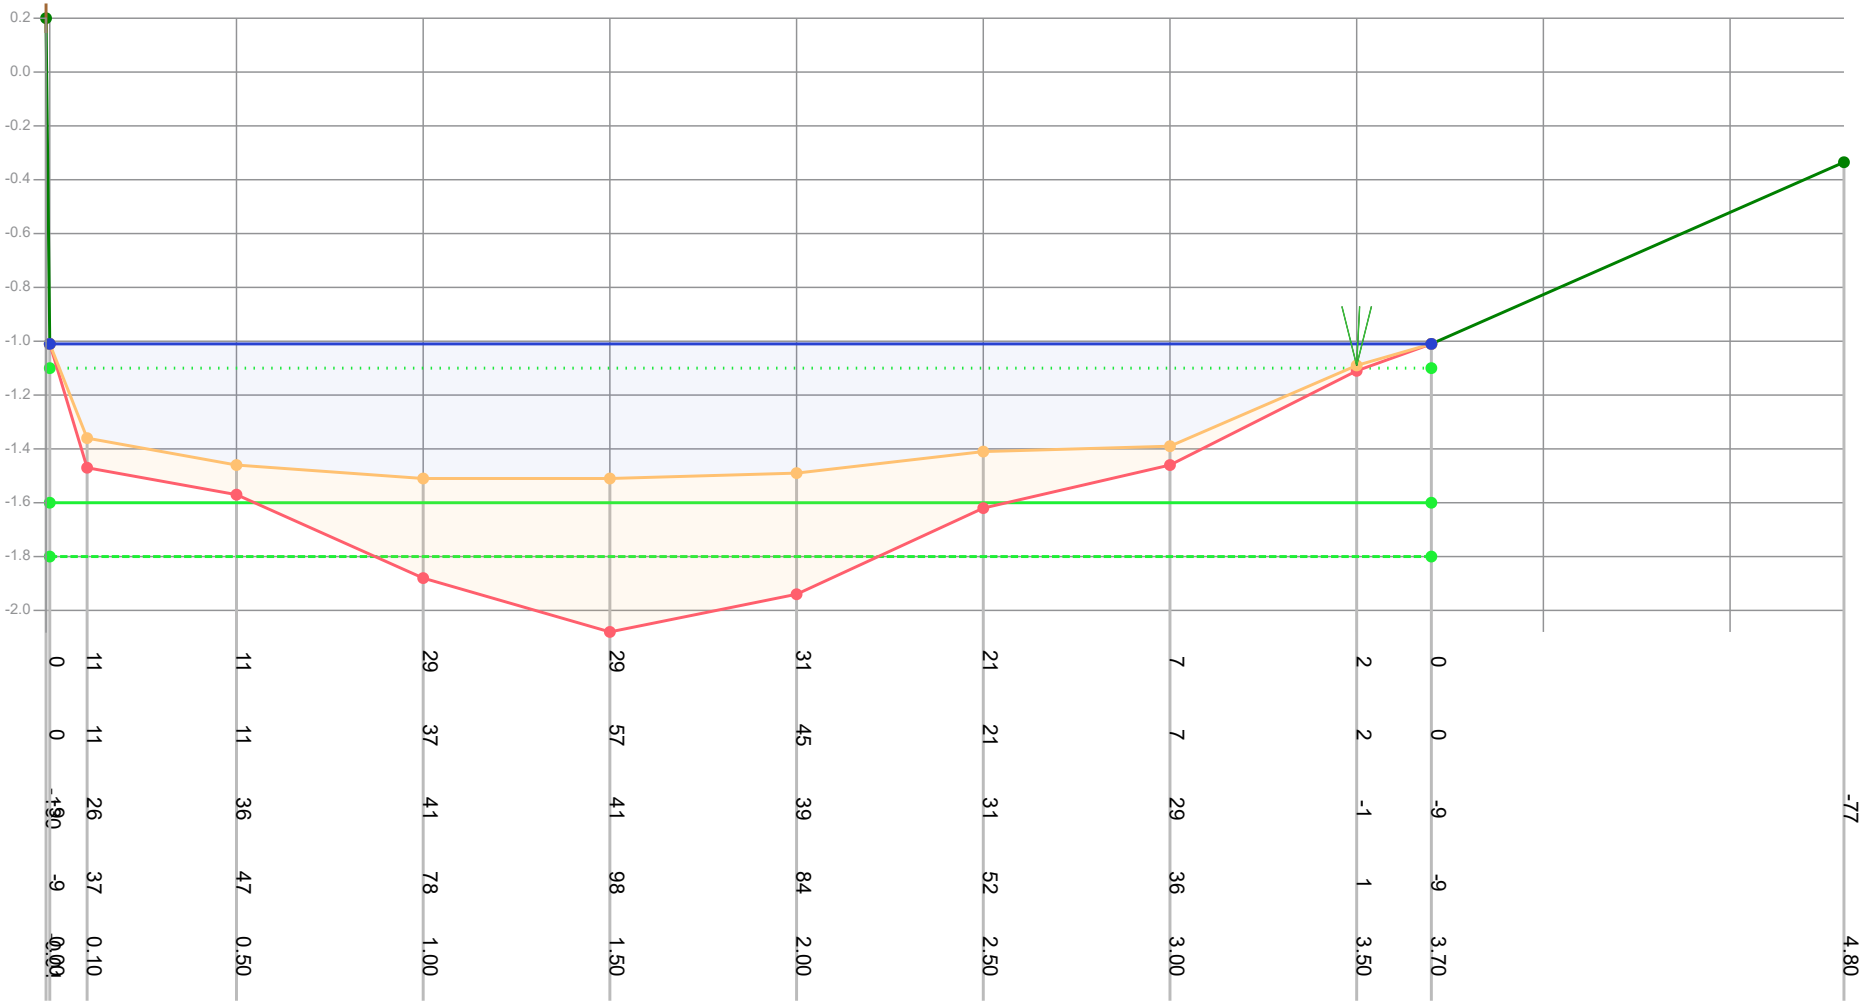

Dikte te verwijderen (cm)	0	11	11	29	29	31	21	7	2	0	
Dikte sliblaag (cm)	0	11	11	37	57	45	21	7	2	0	
Bovenkant slib (cm)	-190	26	36	41	41	39	31	29	-1	-9	-77
Bestaande hoogte (cm)	-9	37	47	78	98	84	52	36	1	-9	
Afstand (m tov nulpunt)	0.00	0.10	0.50	1.00	1.50	2.00	2.50	3.00	3.50	3.70	4.80

Legenda
- Gemeten waterniveau
- Bovenkant slib
- Vastebodem
- Oever
- TI18297_legger

Patronen:
- Inpeiling
- Uitpeiling
- Waterpeil legger
- Leggerprofiel
- Onderhoudsprofiel

Waterpeil legger / Schouwpeil	-1.10 mNAP	Opnamepeil inpeiling	-1.01 mNAP
Leggerdiepte	-1.60 mNAP	Max. diepte inp.	0.41 m tov waterpeil legger
Onderhoudsdiepte	-1.80 mNAP		
Representatieve lengte	38.00 m		


Opm. inpeiling

Opdrachtgever	Gemeente Waadhoeke
Projectcode	TI21109
Projectnaam	Baggerplan gemeente Waadhoeke
Profiel	341
Opname op	28-6-2021
Status	Definitief
Leggerwaarden	TI18297_legger

export vanuit WIT op 29-9-2021

TIJHUIS INGENIEURS
Tijhuis Ingenieurs BV
tel. 0229 - 272 000
e-mail: info@tijhuisingenieurs.nl
www.tijhuisingenieurs.nl

Profiel: 342

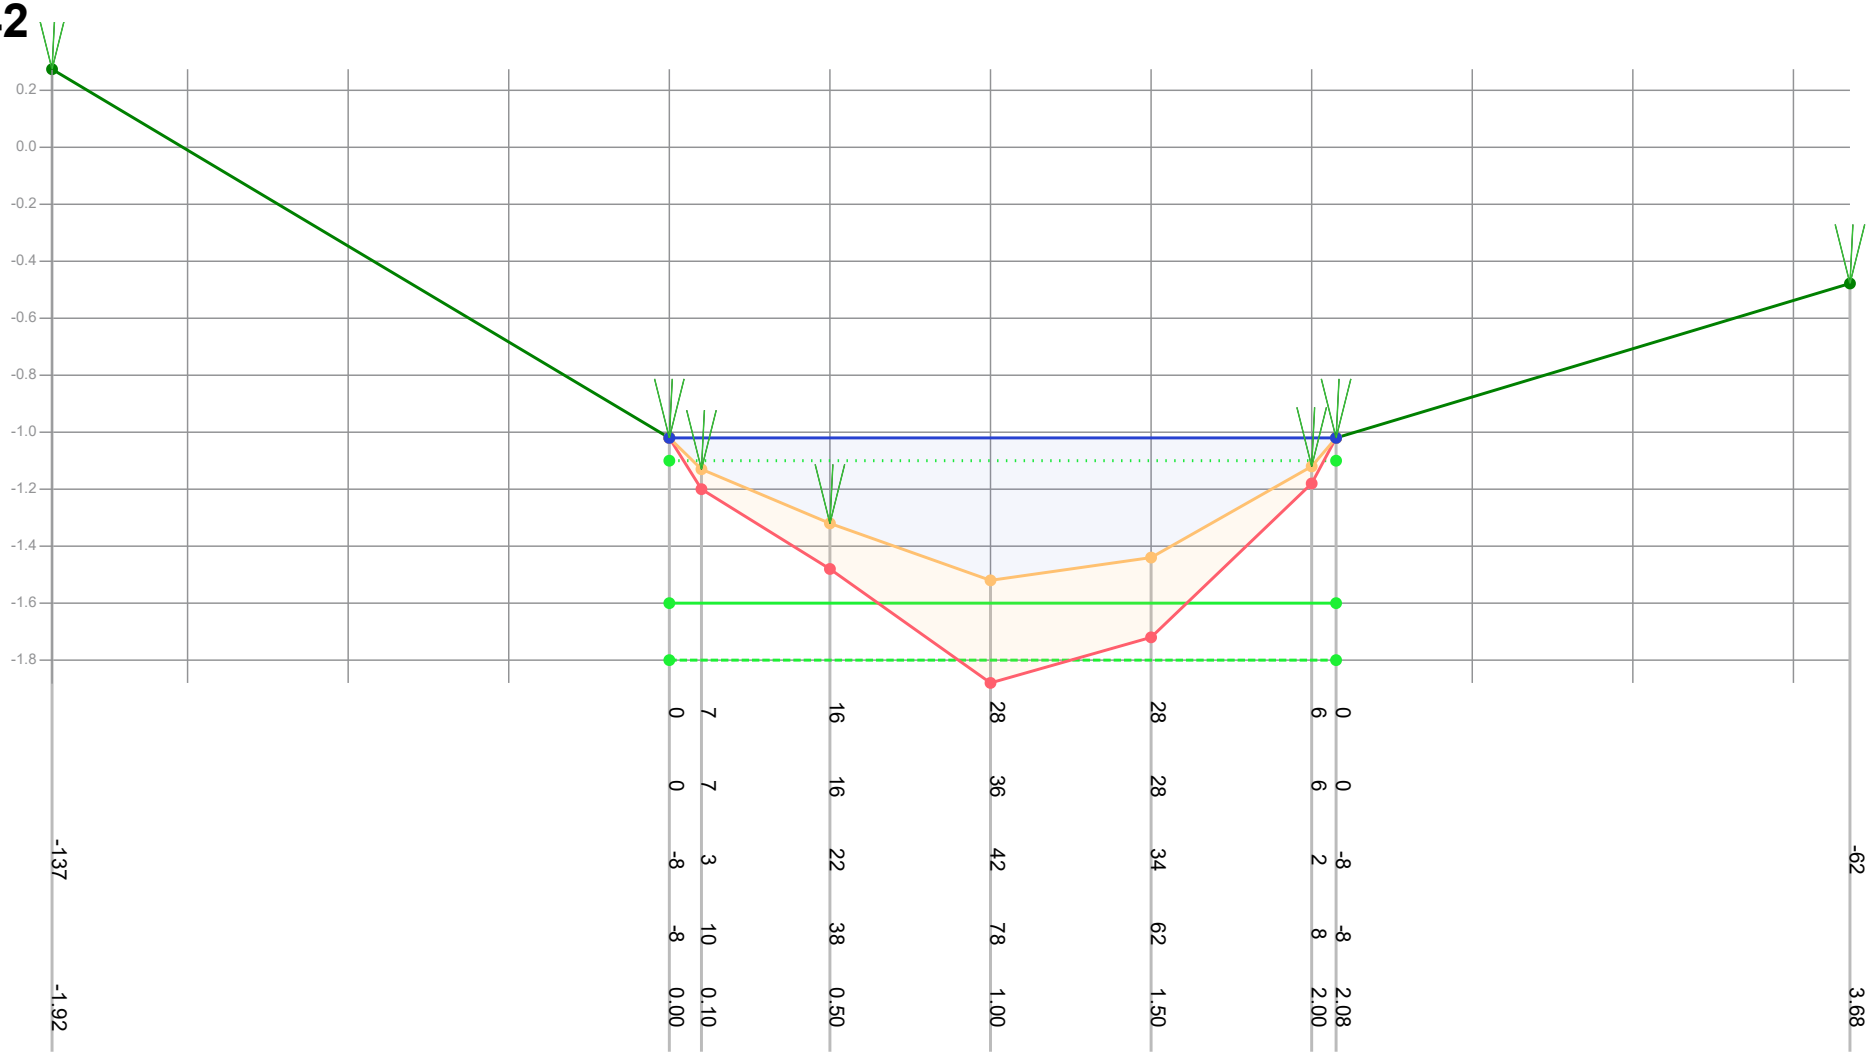

Legenda

- Gemeten waterniveau
- Bovenkant slib
- Vastebodem
- Oever
- TI18297_legger

Patronen:

- Inpeiling
- Uitpeiling
- Waterpeil legger
- Leggerprofiel
- Onderhoudsprofiel

Waterpeil legger / Schouwpeil	-1.10 mNAP	Opnamepeil inpeiling	-1.02 mNAP
Leggerdiepte	-1.60 mNAP	Max. diepte inp.	0.42 m tov waterpeil legger
Onderhoudsdiepte	-1.80 mNAP		
Representatieve lengte	20.00 m		

Opm. inpeiling


Opdrachtgever	Gemeente Waadhoeke
Projectcode	TI21109
Projectnaam	Baggerplan gemeente Waadhoeke
Profiel	342
Opname op	28-6-2021
Status	Definitief
Leggerwaarden	TI18297_legger

export vanuit WIT op 29-9-2021

TIJHUIS INGENIEURS

Tijhuis Ingenieurs BV
tel. 0229 - 272 000
e-mail: info@tijhuisingenieurs.nl
www.tijhuisingenieurs.nl

Profiel: 343

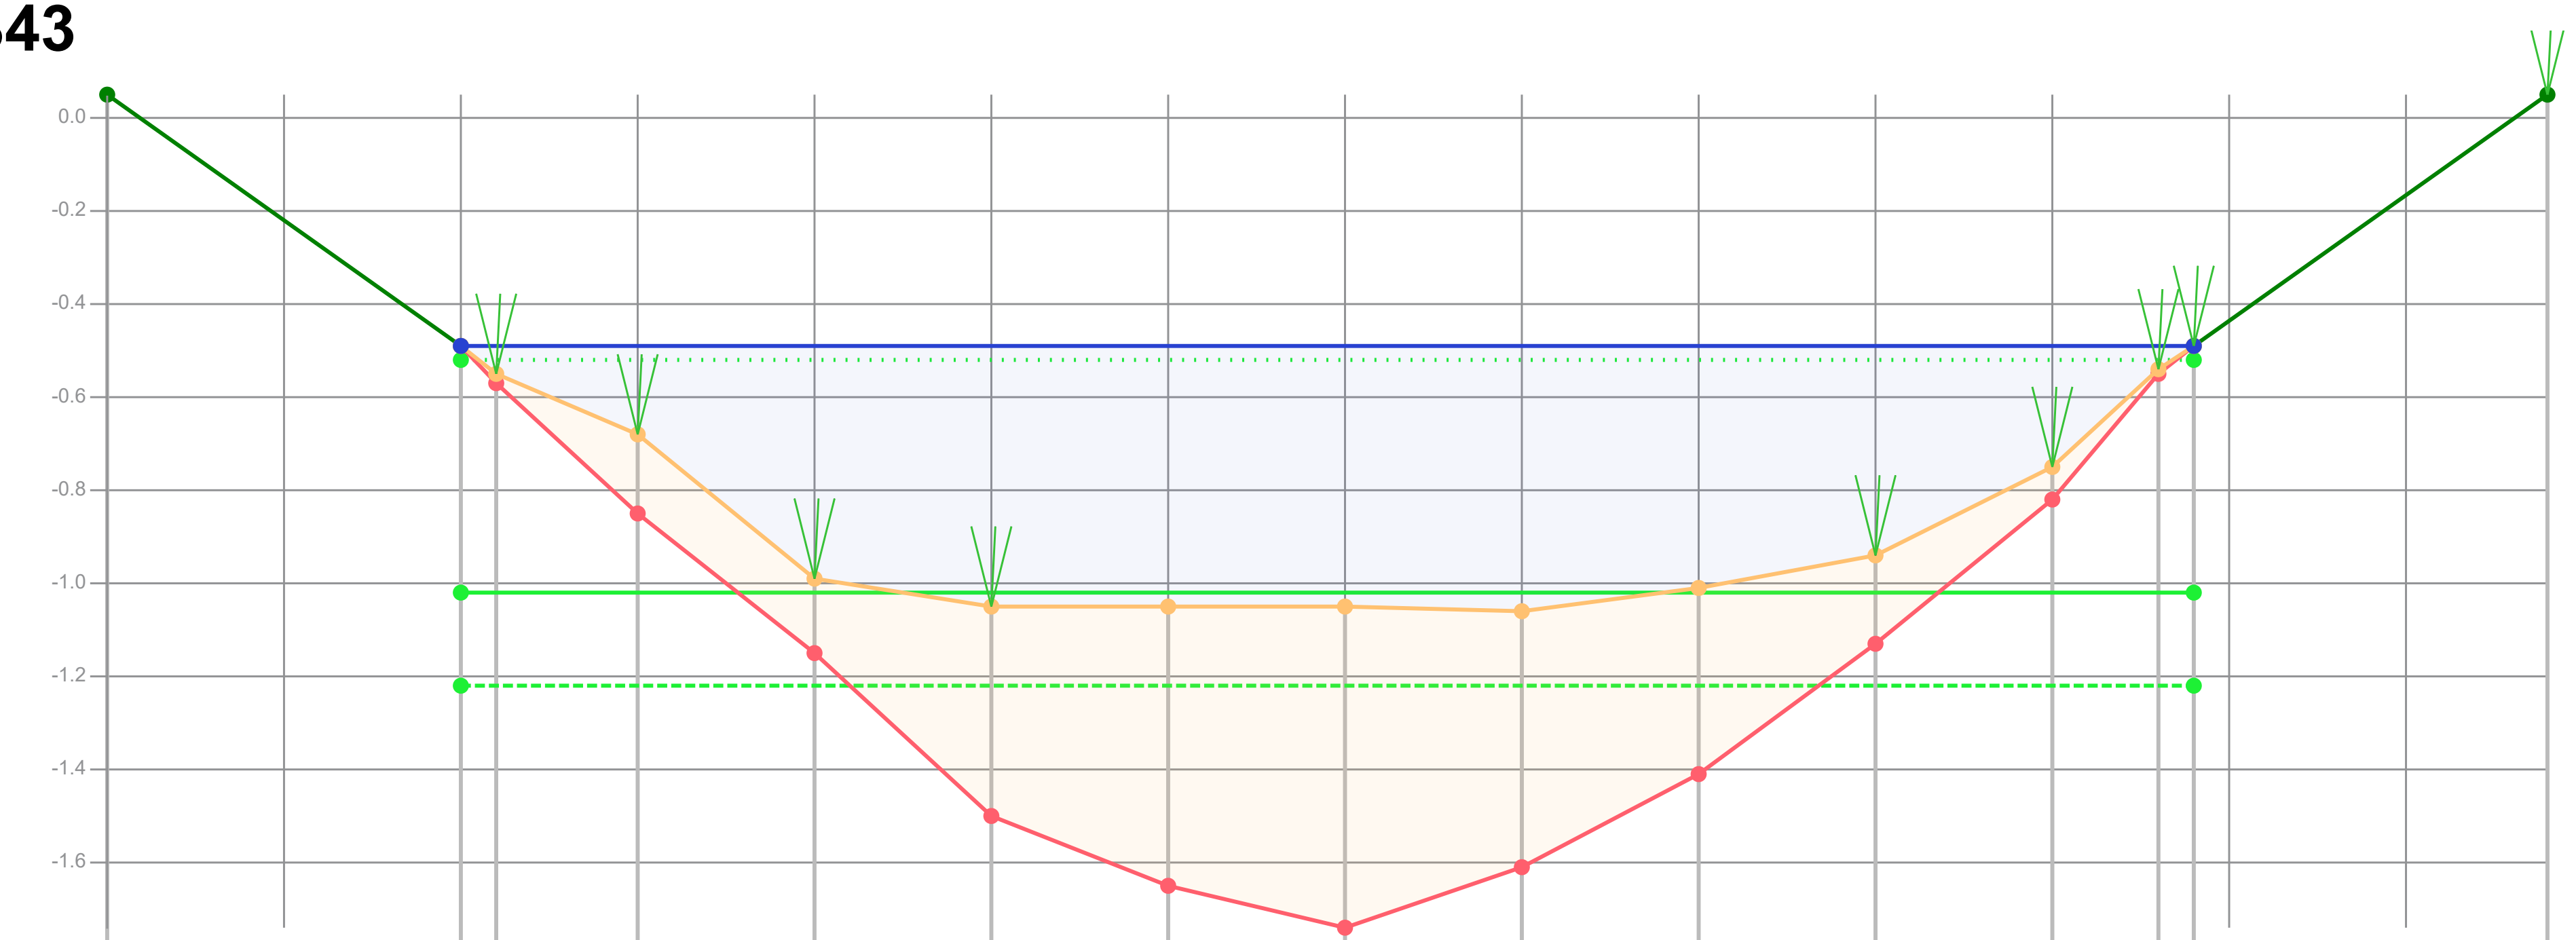

Afstand (m tov nulpunt)	-1.00	0.00	0.10	0.50	1.00	1.50	2.00	2.50	3.00	3.50	4.00	4.50	4.80	4.90	5.90
Dikte te verwijderen (cm)		0	2	17	16	17	17	17	16	21	19	7	1	0	
Dikte sliblaag (cm)		0	2	17	16	45	60	69	55	40	19	7	1	0	
Bovenkant slib (cm)	-57	-3	3	16	47	53	53	53	54	49	42	23	2	-3	-57
Bestaande hoogte (cm)		-3	5	33	63	98	113	122	109	89	61	30	3	-3	

Legenda
- Gemeten waterniveau
- Bovenkant slib
- Vastebodem
- Oever
- TI18297_legger

Patronen:
- Inpeiling
- Uitpeiling
- Waterpeil legger
- Leggerprofiel
- Onderhoudsprofiel

Waterpeil legger / Schouwpeil	-0.52 mNAP	Opnamepeil inpeiling	-0.49 mNAP
Leggerdiepte	-1.02 mNAP	Max. diepte inp.	0.54 m tov waterpeil legger
Onderhoudsdiepte	-1.22 mNAP		
Representatieve lengte	72.00 m		

Opm. inpeiling


Opdrachtgever	Gemeente Waadhoeke
Projectcode	TI21109
Projectnaam	Baggerplan gemeente Waadhoeke
Profiel	343
Opname op	25-6-2021
Status	Definitief
Leggerwaarden	TI18297_legger

export vanuit WIT op 29-9-2021

TIJHUIS INGENIEURS

Tijhuis Ingenieurs BV
tel. 0229 - 272 000
e-mail: info@tijhuisingenieurs.nl
www.tijhuisingenieurs.nl

Profiel: 344

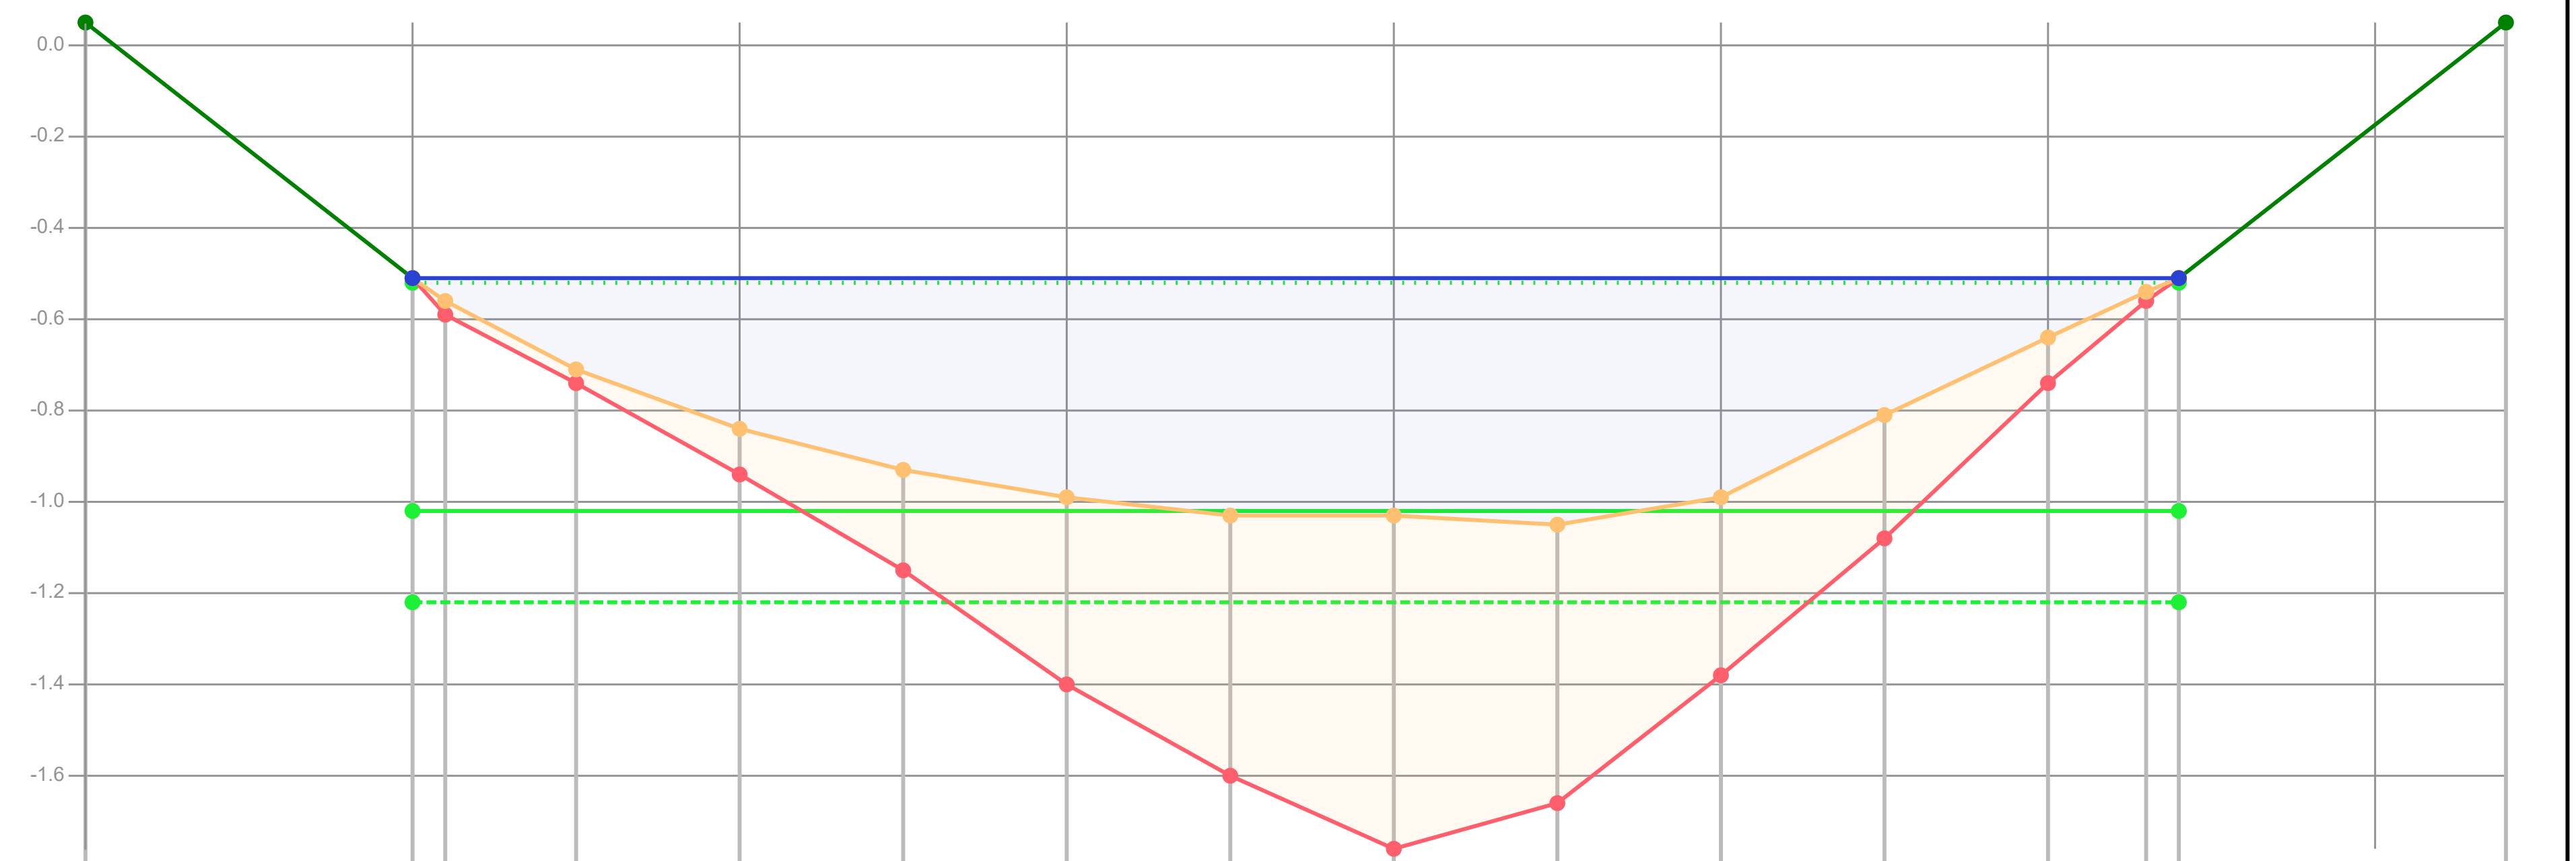

Afstand (m tov nulpunt)	-1.00	0.00	0.10	0.50	1.00	1.50	2.00	2.50	3.00	3.50	4.00	4.50	5.00	5.30	5.40	6.40
Dikte te verwijderen (cm)		0	3	3	10	22	23	19	19	17	23	27	10	2	0	
Dikte sliblaag (cm)		0	3	3	10	22	41	57	73	61	39	27	10	2	0	
Bovenkant slib (cm)	-57	-1	4	19	32	41	47	51	51	53	47	29	12	2	-1	-57
Bestaande hoogte (cm)		-1	7	22	42	63	88	108	124	114	86	56	22	4	-1	

Legenda
- Gemeten waterniveau
- Bovenkant slib
- Vastebodem
- Oever
- TI18297_legger

Patronen:
- Inpeiling
- Uitpeiling
- Waterpeil legger
- Leggerprofiel
- Onderhoudsprofiel

Waterpeil legger / Schouwpeil	-0.52 mNAP	Opnamepeil inpeiling	-0.51 mNAP
Leggerdiepte	-1.02 mNAP	Max. diepte inp.	0.53 m tov waterpeil legger
Onderhoudsdiepte	-1.22 mNAP		
Representatieve lengte	52.00 m		


Opm. inpeiling: Veel takken in sloot

Opdrachtgever	Gemeente Waadhoeke
Projectcode	TI21109
Projectnaam	Baggerplan gemeente Waadhoeke
Profiel	344
Opname op	28-6-2021
Status	Definitief
Leggerwaarden	TI18297_legger

export vanuit WIT op 29-9-2021

TIJHUIS INGENIEURS
Tijhuis Ingenieurs BV
tel. 0229 - 272 000
e-mail: info@tijhuisingenieurs.nl
www.tijhuisingenieurs.nl

Profiel: 345

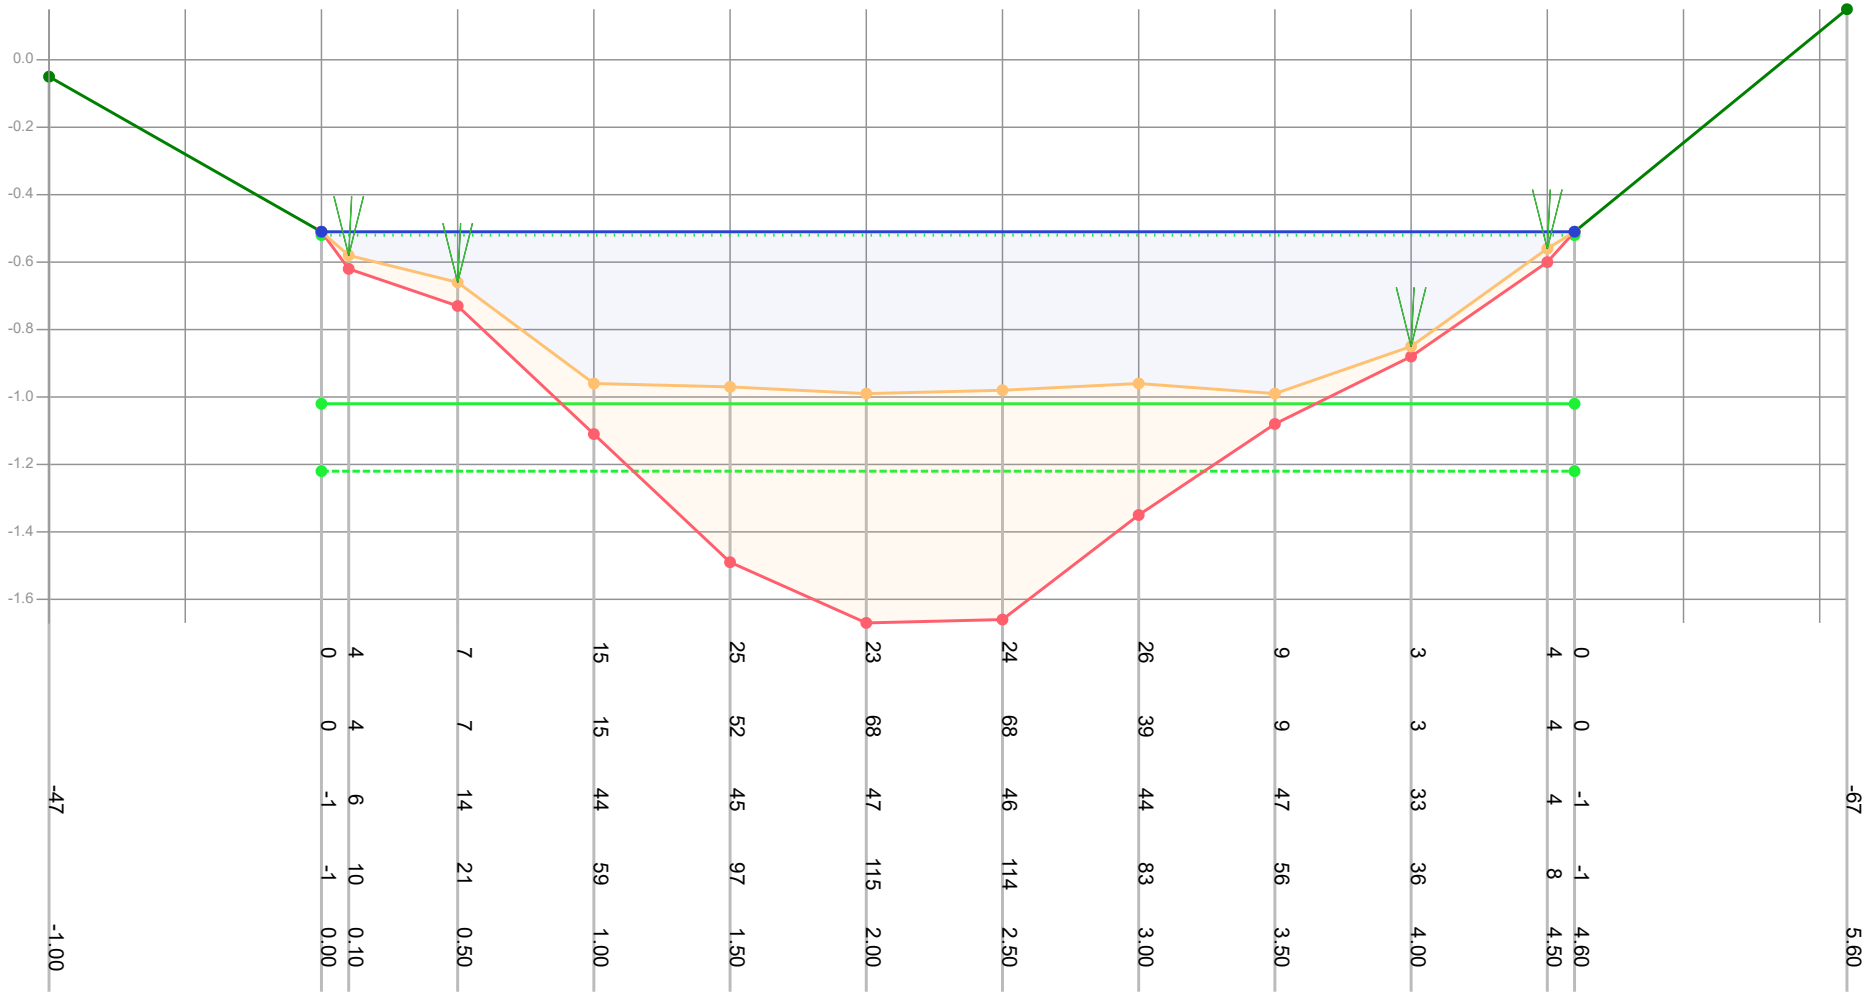

Dikte te verwijderen (cm)		0	4	7	15	25	23	24	26	9	3	4	0	
Dikte sliblaag (cm)		0	4	7	15	52	68	68	39	9	3	4	0	
Bovenkant slib (cm)	-47	-1	6	14	44	45	47	46	44	47	33	4	-1	-67
Bestaande hoogte (cm)		-1	10	21	59	97	115	114	83	56	36	8	-1	
Afstand (m tov nulpunt)	-1.00	0.00	0.10	0.50	1.00	1.50	2.00	2.50	3.00	3.50	4.00	4.50	4.60	5.60

Legenda
- Gemeten waterniveau
- Bovenkant slib
- Vastebodem
- Oever
- TI18297_legger

Patronen:
- Inpeiling
- Uitpeiling
- Waterpeil legger
- Leggerprofiel
- Onderhoudsprofiel

Waterpeil legger / Schouwpeil	-0.52 mNAP	Opnamepeil inpeiling	-0.51 mNAP
Leggerdiepte	-1.02 mNAP	Max. diepte inp.	0.47 m tov waterpeil legger
Onderhoudsdiepte	-1.22 mNAP		
Representatieve lengte	72.00 m		


Opm. inpeiling

Opdrachtgever	Gemeente Waadhoeke
Projectcode	TI21109
Projectnaam	Baggerplan gemeente Waadhoeke
Profiel	345
Opname op	28-6-2021
Status	Definitief
Leggerwaarden	TI18297_legger

export vanuit WIT op 29-9-2021

TIJHUIS INGENIEURS
Tijhuis Ingenieurs BV
tel. 0229 - 272 000
e-mail: info@tijhuisingenieurs.nl
www.tijhuisingenieurs.nl

Profiel: 346

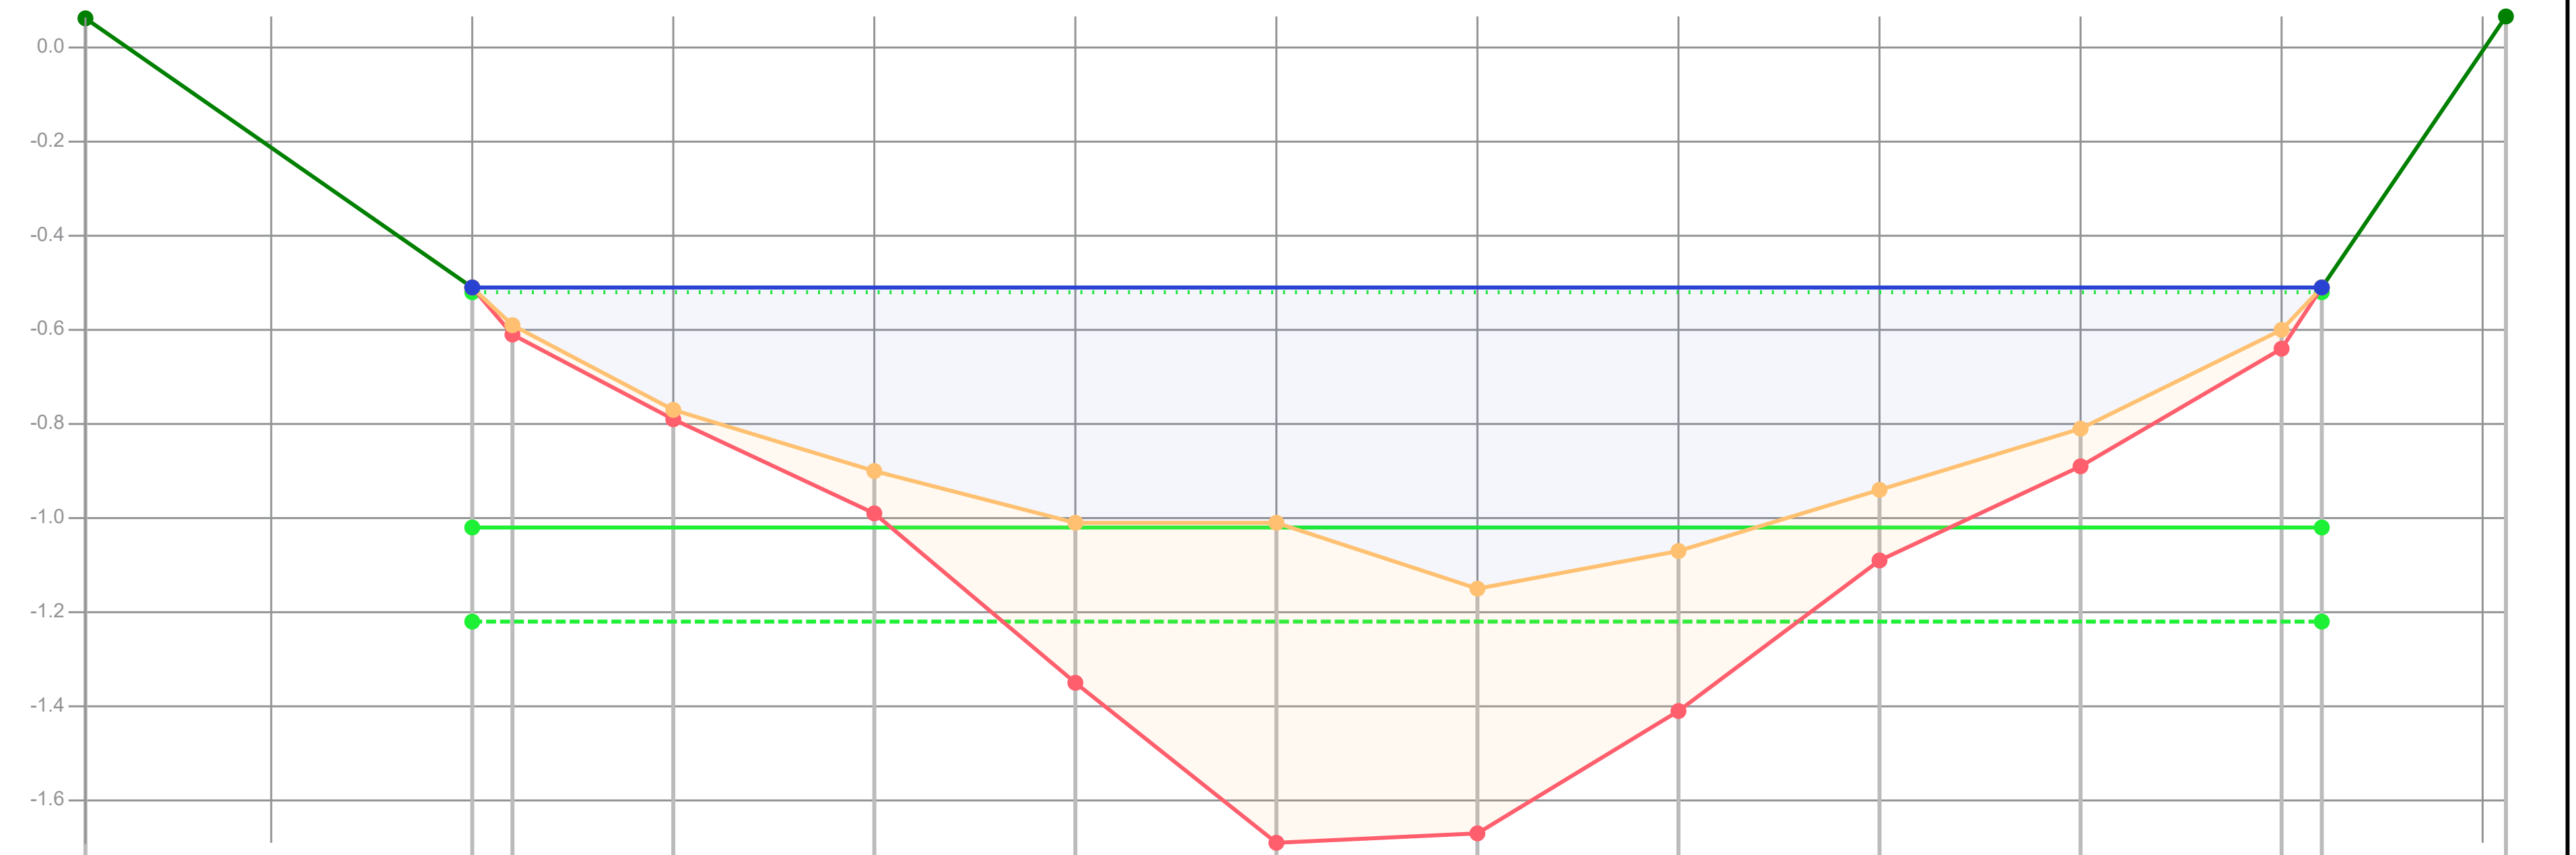

Dikte te verwijderen (cm)		0	2	2	9	21	21	7	15	15	8	4	0	
Dikte sliblaag (cm)		0	2	2	9	34	68	52	34	15	8	4	0	
Bovenkant slib (cm)	-58	-1	7	25	38	49	49	63	55	42	29	8	-1	-59
Bestaande hoogte (cm)		-1	9	27	47	83	117	115	89	57	37	12	-1	
Afstand (m tov nulpunt)	-0.96	0.00	0.10	0.50	1.00	1.50	2.00	2.50	3.00	3.50	4.00	4.50	4.60	5.06

Legenda
- Gemeten waterniveau
- Bovenkant slib
- Vastebodem
- Oever
- TI18297_legger

Patronen:
- Inpeiling
- Uitpeiling
- Waterpeil legger
- Leggerprofiel
- Onderhoudsprofiel

Waterpeil legger / Schouwpeil	-0.52 mNAP	Opnamepeil inpeiling	-0.51 mNAP
Leggerdiepte	-1.02 mNAP	Max. diepte inp.	0.63 m tov waterpeil legger
Onderhoudsdiepte	-1.22 mNAP		
Representatieve lengte	70.00 m		

Opm. inpeiling


Opdrachtgever	Gemeente Waadhoeke
Projectcode	TI21109
Projectnaam	Baggerplan gemeente Waadhoeke
Profiel	346
Opname op	28-6-2021
Status	Definitief
Leggerwaarden	TI18297_legger

export vanuit WIT op 29-9-2021

TIJHUIS INGENIEURS

Tijhuis Ingenieurs BV
tel. 0229 - 272 000
e-mail: info@tijhuisingenieurs.nl
www.tijhuisingenieurs.nl

Profiel: 347

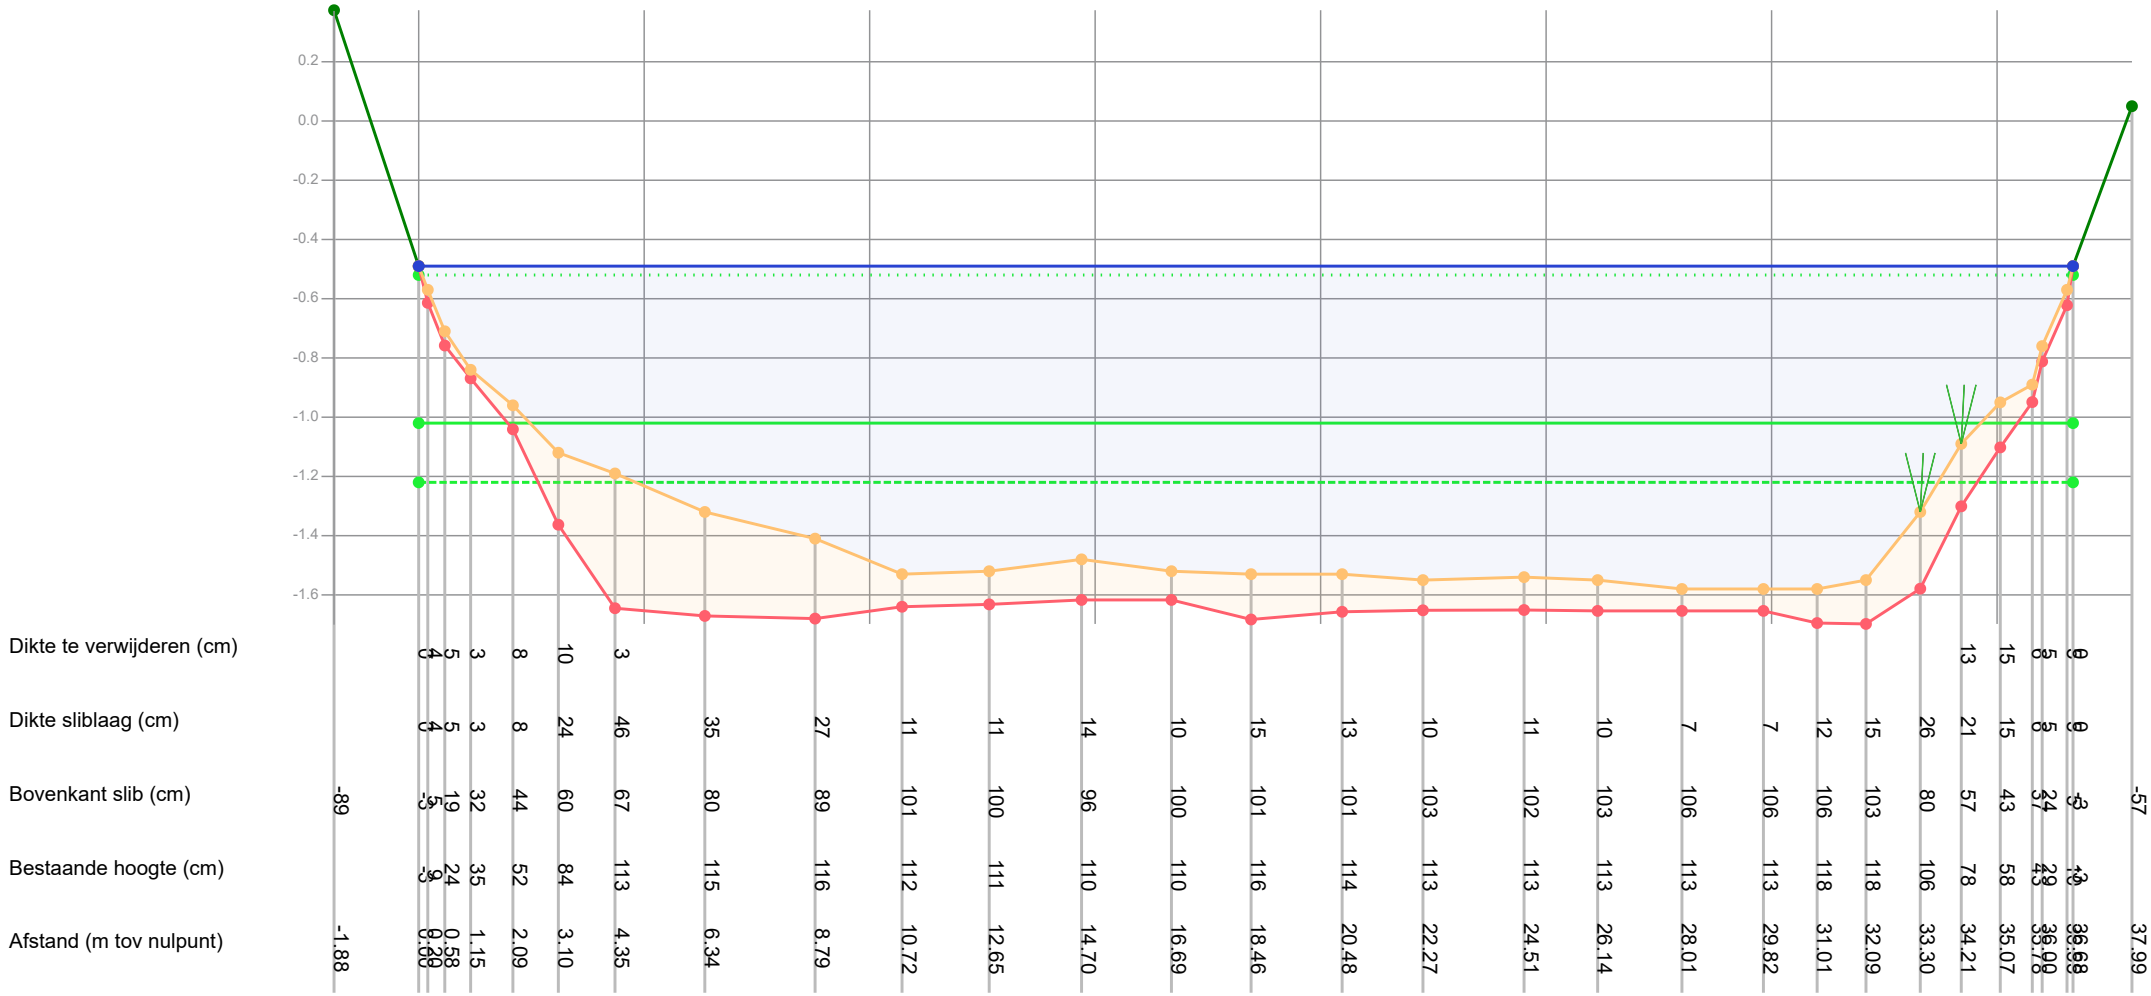

Legenda
- Gemeten waterniveau
- Bovenkant slib
- Vastebodem
- Oever
- TI18297_legger

Patronen:
- Inpeiling
- Uitpeiling
- Waterpeil legger
- Leggerprofiel
- Onderhoudsprofiel

Waterpeil legger / Schouwpeil	-0.52 mNAP	Opnamepeil inpeiling	-0.49 mNAP
Leggerdiepte	-1.02 mNAP	Max. diepte inp.	1.06 m tov waterpeil legger
Onderhoudsdiepte	-1.22 mNAP		
Representatieve lengte	26.00 m		


Opm. inpeiling: Olie film op water¿ planten beginnen plaatselijk te sterven. Volgens wandelaars plotseling geb

Opdrachtgever	Gemeente Waadhoeke
Projectcode	TI21109
Projectnaam	Baggerplan gemeente Waadhoeke
Profiel	347
Opname op	28-6-2021
Status	Definitief
Leggerwaarden	TI18297_legger

export vanuit WIT op 29-9-2021

TIJHUIS INGENIEURS
Tijhuis Ingenieurs BV
tel. 0229 - 272 000
e-mail: info@tijhuisingenieurs.nl
www.tijhuisingenieurs.nl

Profiel: 348

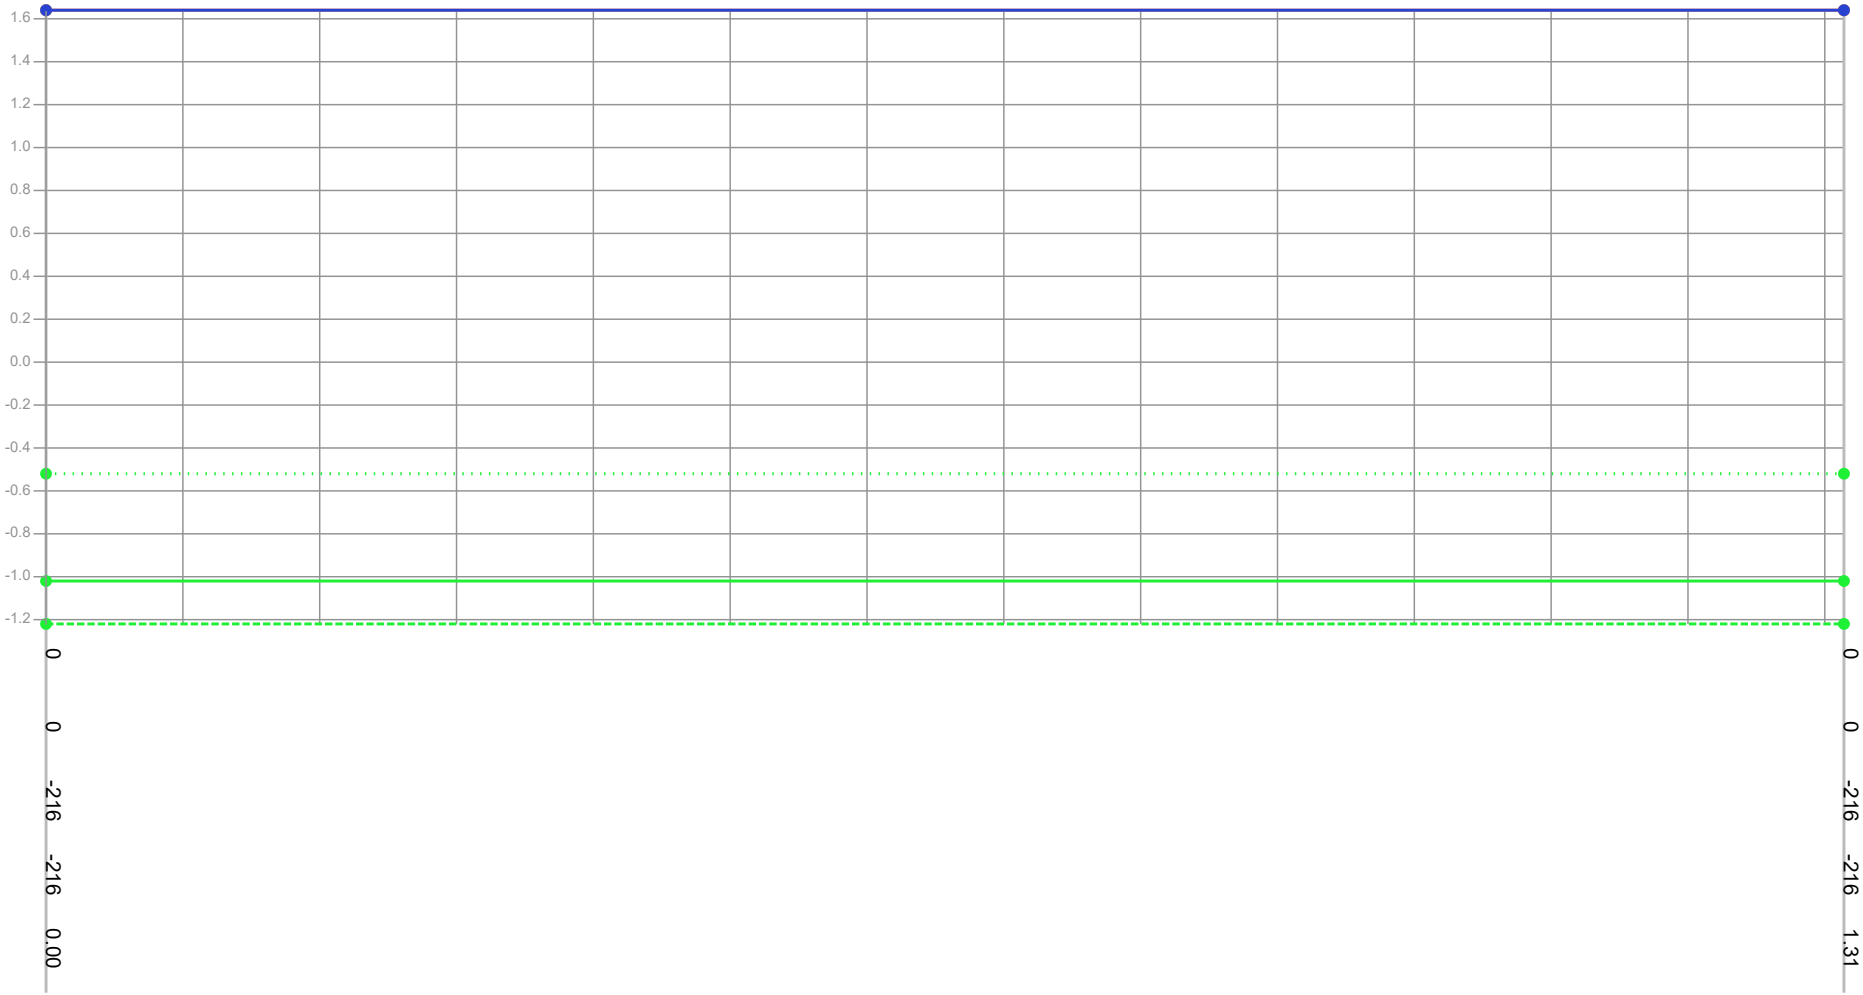

Dikte te verwijderen (cm)	0		0
Dikte sliblaag (cm)	0		0
Bovenkant slib (cm)	-216		-216
Bestaande hoogte (cm)	-216		-216
Afstand (m tov nulpunt)	0.00		1.31

Legenda

- Gemeten waterniveau
- Bovenkant slib
- Vastebodem
- Oever
- TI18297_legger

Patronen:

- Inpeiling
- Uitpeiling
- Waterpeil legger
- Leggerprofiel
- Onderhoudsprofiel

Waterpeil legger / Schouwpeil	-0.52 mNAP	Opnamepeil inpeiling	1.64 mNAP
Leggerdiepte	-1.02 mNAP	Max. diepte inp.	-2.16 m tov waterpeil legger
Onderhoudsdiepte	-1.22 mNAP		
Representatieve lengte	36.00 m		
Opm. inpeiling	Geen sloot		


Opdrachtgever	Gemeente Waadhoeke
Projectcode	TI21109
Projectnaam	Baggerplan gemeente Waadhoeke
Profiel	348
Opname op	25-6-2021
Status	Definitief
Leggerwaarden	TI18297_legger

export vanuit WIT op 29-9-2021

TIJHUIS INGENIEURS

Tijhuis Ingenieurs BV
tel. 0229 - 272 000
e-mail: info@tijhuisingenieurs.nl
www.tijhuisingenieurs.nl

Profiel: 349

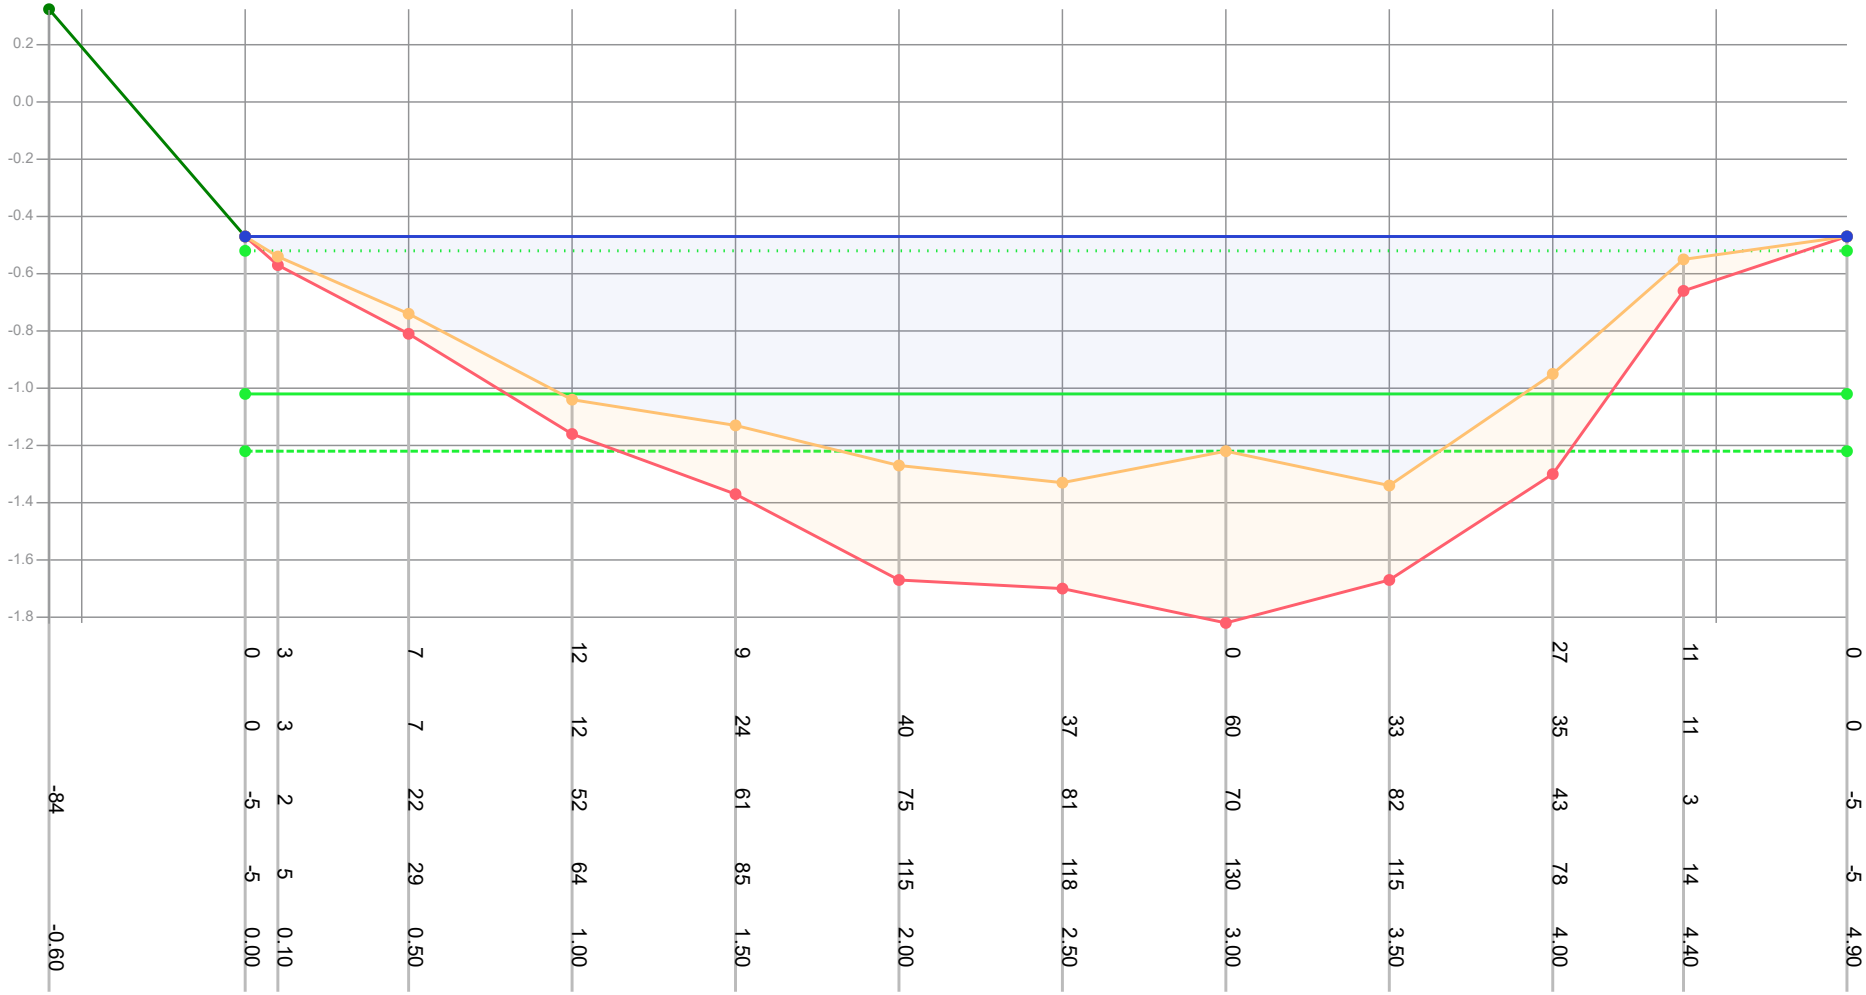

Legenda

- Gemeten waterniveau
- Bovenkant slib
- Vastebodem
- Oever
- TI18297_legger

Patronen:

- Inpeiling
- Uitpeiling
- Waterpeil legger
- Leggerprofiel
- Onderhoudsprofiel

Waterpeil legger / Schouwpeil	-0.52 mNAP	Opnamepeil inpeiling	-0.47 mNAP
Leggerdiepte	-1.02 mNAP	Max. diepte inp.	0.82 m tov waterpeil legger
Onderhoudsdiepte	-1.22 mNAP		
Representatieve lengte	85.00 m		

Opm. inpeiling: Watergang vol met takken


Opdrachtgever	Gemeente Waadhoeke
Projectcode	TI21109
Projectnaam	Baggerplan gemeente Waadhoeke
Profiel	349
Opname op	25-6-2021
Status	Definitief
Leggerwaarden	TI18297_legger

export vanuit WIT op 29-9-2021

TIJHUIS INGENIEURS

Tijhuis Ingenieurs BV
tel. 0229 - 272 000
e-mail: info@tijhuisingenieurs.nl
www.tijhuisingenieurs.nl

Profiel: 350

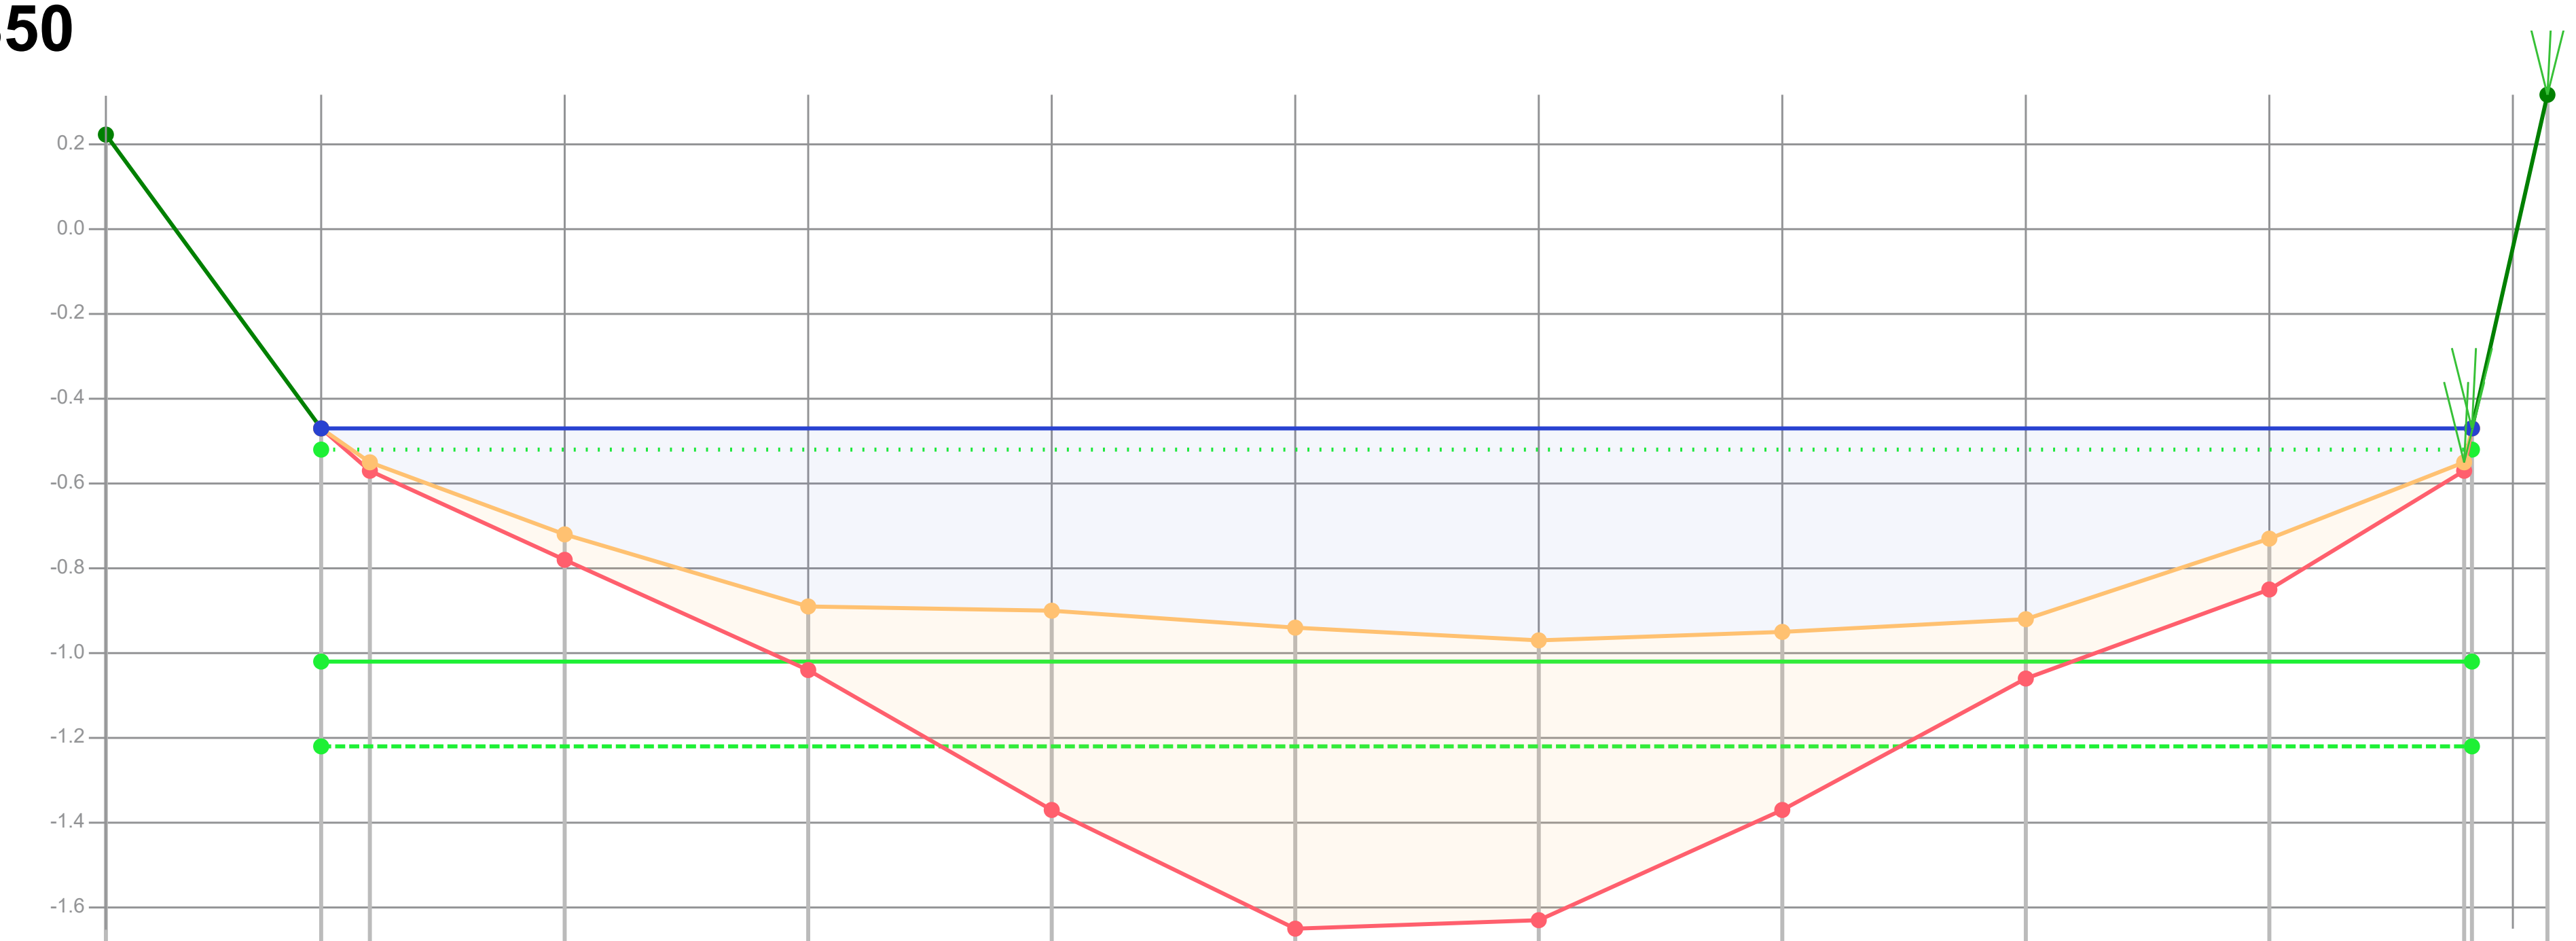

Afstand (m tov nulpunt)	-0.44	0.00	0.10	0.50	1.00	1.50	2.00	2.50	3.00	3.50	4.00	[illegible]	4.57
Dikte te verwijderen (cm)		0	2	6	15	32	28	25	27	14	12	[illegible]	
Dikte sliblaag (cm)		0	2	6	15	47	71	66	42	14	12	[illegible]	
Bovenkant slib (cm)	-74	-5	3	20	37	38	42	45	43	40	21	[illegible]	-84
Bestaande hoogte (cm)		-5	5	26	52	85	113	111	85	54	33	[illegible]	

Legenda
- Gemeten waterniveau
- Bovenkant slib
- Vastebodem
- Oever
- TI18297_legger

Patronen:
- Inpeiling
- Uitpeiling
- Waterpeil legger
- Leggerprofiel
- Onderhoudsprofiel

Waterpeil legger / Schouwpeil	-0.52 mNAP	Opnamepeil inpeiling	-0.47 mNAP
Leggerdiepte	-1.02 mNAP	Max. diepte inp.	0.45 m tov waterpeil legger
Onderhoudsdiepte	-1.22 mNAP		
Representatieve lengte	42.00 m		

Opm. inpeiling


Opdrachtgever	Gemeente Waadhoeke
Projectcode	TI21109
Projectnaam	Baggerplan gemeente Waadhoeke
Profiel	350
Opname op	25-6-2021
Status	Definitief
Leggerwaarden	TI18297_legger

export vanuit WIT op 29-9-2021

TIJHUIS INGENIEURS

Tijhuis Ingenieurs BV
tel. 0229 - 272 000
e-mail: info@tijhuisingenieurs.nl
www.tijhuisingenieurs.nl

Profiel: 351

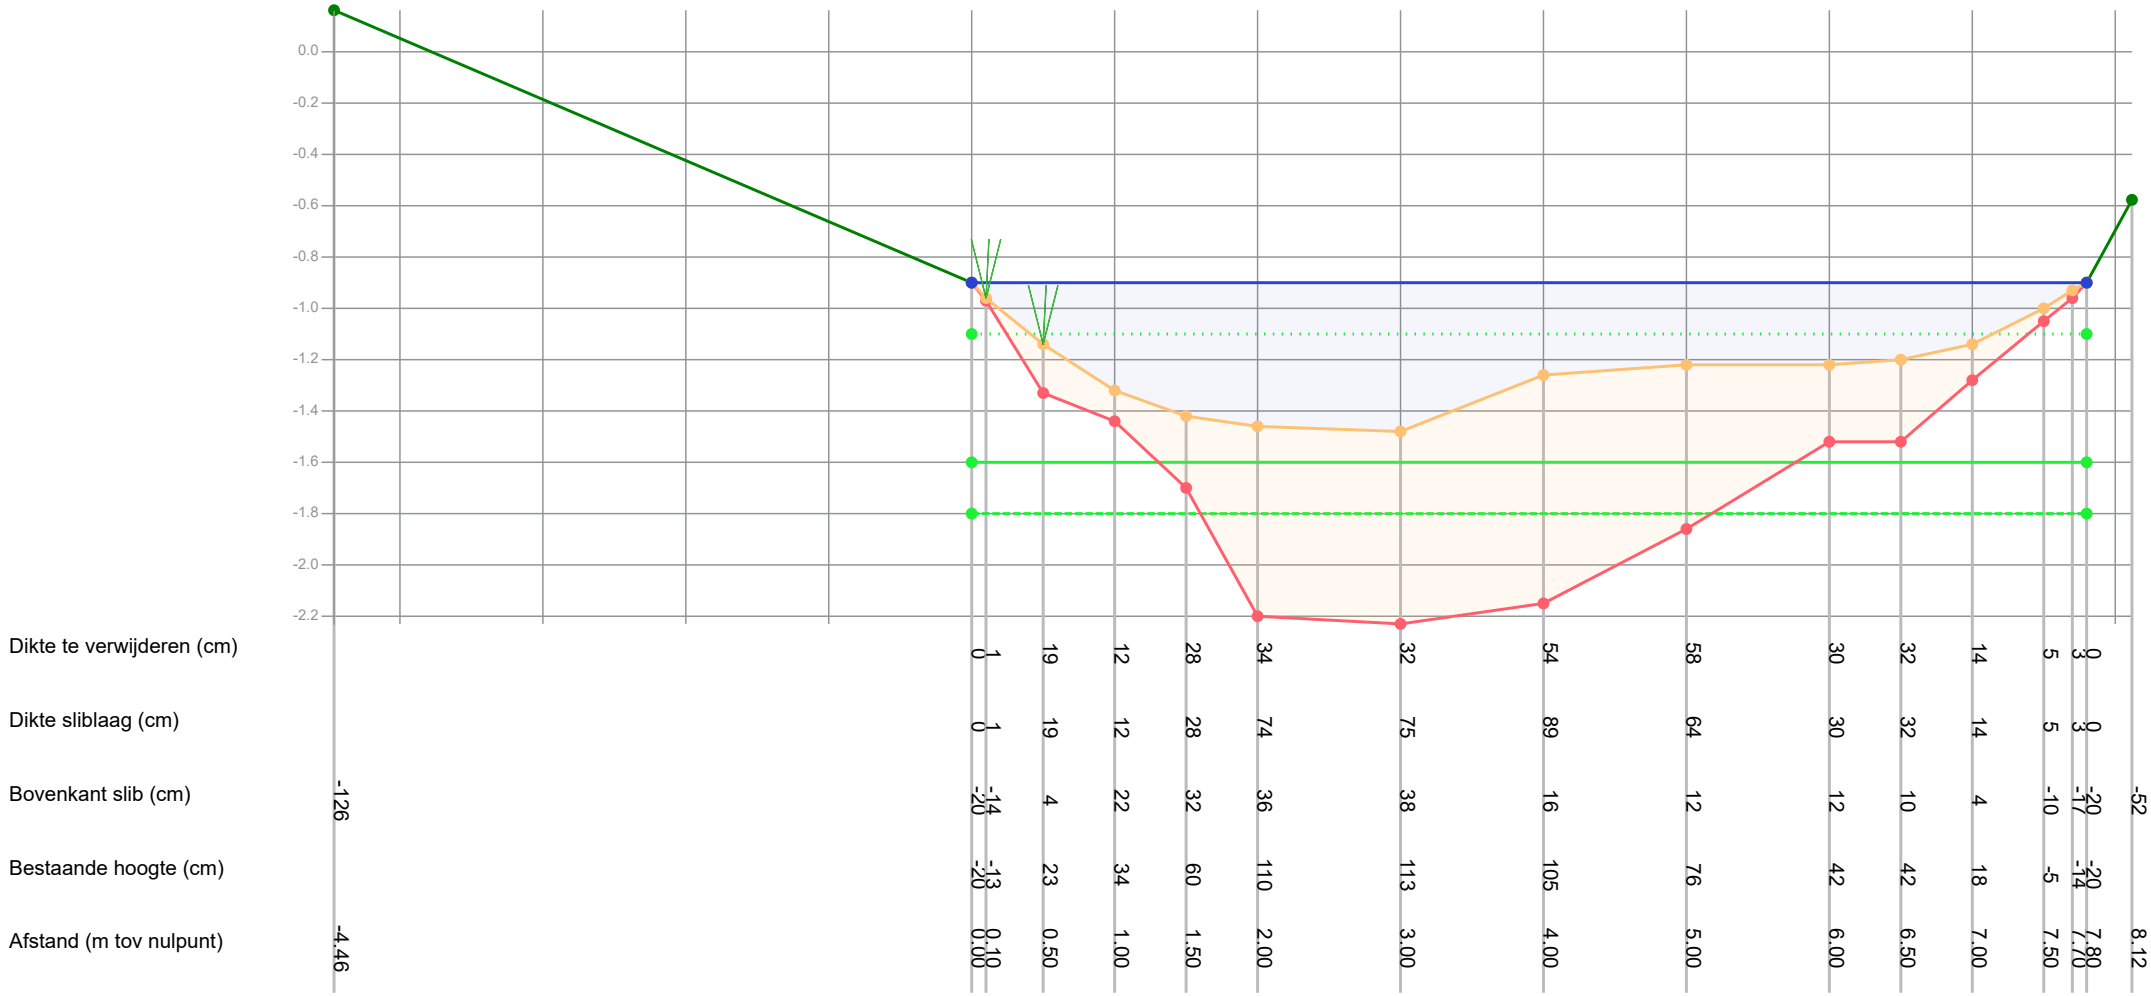

Legenda

- Gemeten waterniveau
- Bovenkant slib
- Vastebodem
- Oever
- TI18297_legger

Patronen:

- Inpeiling
- Uitpeiling
- Waterpeil legger
- Leggerprofiel
- Onderhoudsprofiel

Waterpeil legger / Schouwpeil	-1.10 mNAP	Opnamepeil inpeiling	-0.90 mNAP
Leggerdiepte	-1.60 mNAP	Max. diepte inp.	0.38 m tov waterpeil legger
Onderhoudsdiepte	-1.80 mNAP		
Representatieve lengte	76.00 m		

Opm. inpeiling


Opdrachtgever	Gemeente Waadhoeke
Projectcode	TI21109
Projectnaam	Baggerplan gemeente Waadhoeke
Profiel	351
Opname op	23-6-2021
Status	Definitief
Leggerwaarden	TI18297_legger

export vanuit WIT op 29-9-2021

TIJHUIS INGENIEURS

Tijhuis Ingenieurs BV
tel. 0229 - 272 000
e-mail: info@tijhuisingenieurs.nl
www.tijhuisingenieurs.nl

Profiel: 352

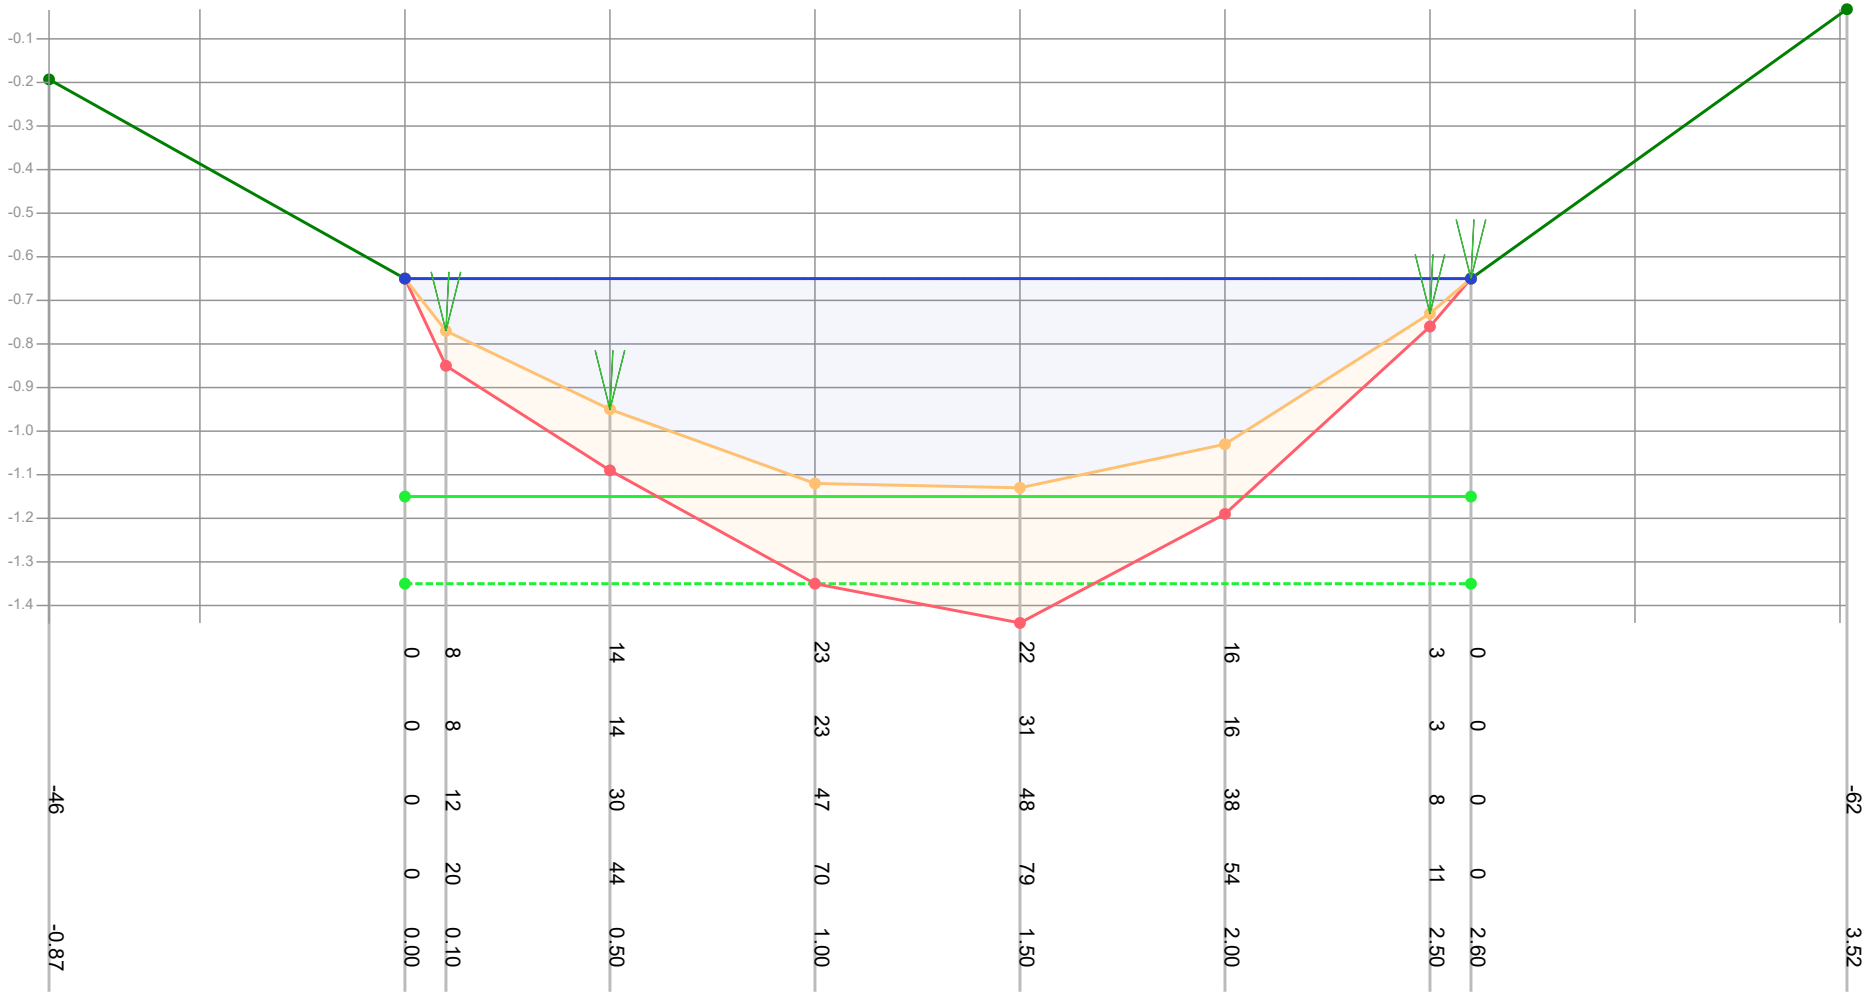

Dikte te verwijderen (cm)			0	8	14	23	22	16	3	0		
Dikte sliblaag (cm)			0	8	14	23	31	16	3	0		
Bovenkant slib (cm)	-46		0	12	30	47	48	38	8	0		-62
Bestaande hoogte (cm)			0	20	44	70	79	54	11	0		
Afstand (m tov nulpunt)	-0.87		0.00	0.10	0.50	1.00	1.50	2.00	2.50	2.60		3.52

Legenda
- Gemeten waterniveau
- Bovenkant slib
- Vastebodem
- Oever
- TI18297_legger

Patronen:
- Inpeiling
- Uitpeiling
- Waterpeil legger
- Leggerprofiel
- Onderhoudsprofiel

Waterpeil legger / Schouwpeil	-0.65 mNAP	Opnamepeil inpeiling	-0.65 mNAP
Leggerdiepte	-1.15 mNAP	Max. diepte inp.	0.48 m tov waterpeil legger
Onderhoudsdiepte	-1.35 mNAP		
Representatieve lengte	98.00 m		


Opm. inpeiling

Opdrachtgever	Gemeente Waadhoeke
Projectcode	TI21109
Projectnaam	Baggerplan gemeente Waadhoeke
Profiel	352
Opname op	23-6-2021
Status	Definitief
Leggerwaarden	TI18297_legger

export vanuit WIT op 29-9-2021

TIJHUIS INGENIEURS
Tijhuis Ingenieurs BV
tel. 0229 - 272 000
e-mail: info@tijhuisingenieurs.nl
www.tijhuisingenieurs.nl

Profiel: 353

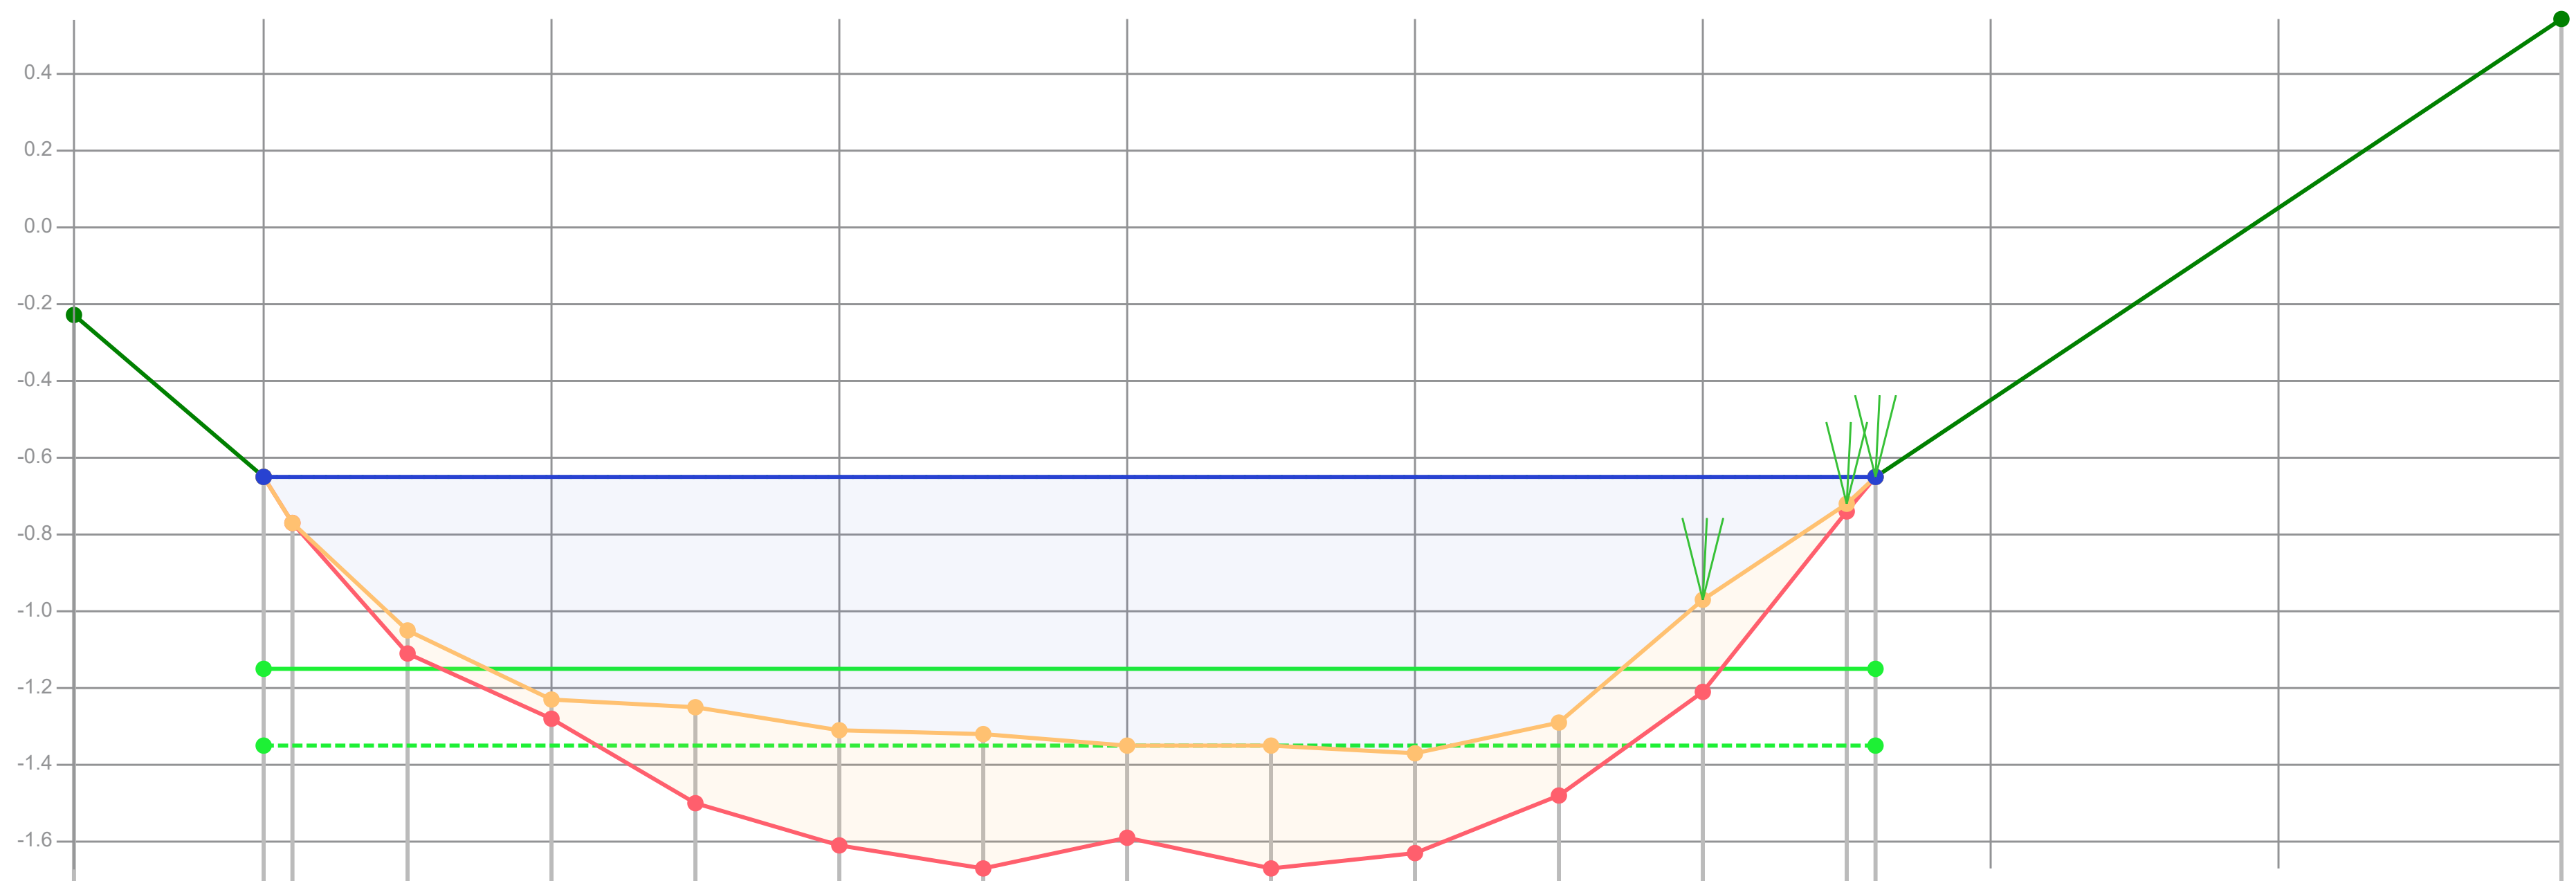

Dikte te verwijderen (cm)		0	0	6	5	10	4	3	0	0		6	24	2	0	
Dikte sliblaag (cm)		0	0	6	5	25	30	35	24	32	26	19	24	2	0	
Bovenkant slib (cm)	-42	0	12	40	58	60	66	67	70	70	72	64	32	7	0	-119
Bestaande hoogte (cm)		0	12	46	63	85	96	102	94	102	98	83	56	9	0	
Afstand (m tov nulpunt)	-0.66	0.00	0.10	0.50	1.00	1.50	2.00	2.50	3.00	3.50	4.00	4.50	5.00	5.50	5.60	7.98

Legenda
- Gemeten waterniveau
- Bovenkant slib
- Vastebodem
- Oever
- TI18297_legger

Patronen:
- Inpeiling
- Uitpeiling
- Waterpeil legger
- Leggerprofiel
- Onderhoudsprofiel

Waterpeil legger / Schouwpeil	-0.65 mNAP	Opnamepeil inpeiling	-0.65 mNAP
Leggerdiepte	-1.15 mNAP	Max. diepte inp.	0.72 m tov waterpeil legger
Onderhoudsdiepte	-1.35 mNAP		
Representatieve lengte	40.00 m		


Opm. inpeiling

Opdrachtgever	Gemeente Waadhoeke
Projectcode	TI21109
Projectnaam	Baggerplan gemeente Waadhoeke
Profiel	353
Opname op	23-6-2021
Status	Definitief
Leggerwaarden	TI18297_legger

export vanuit WIT op 29-9-2021

Tijhuis Ingenieurs BV
tel. 0229 - 272 000
e-mail: info@tijhuisingenieurs.nl
www.tijhuisingenieurs.nl

Profiel: 354

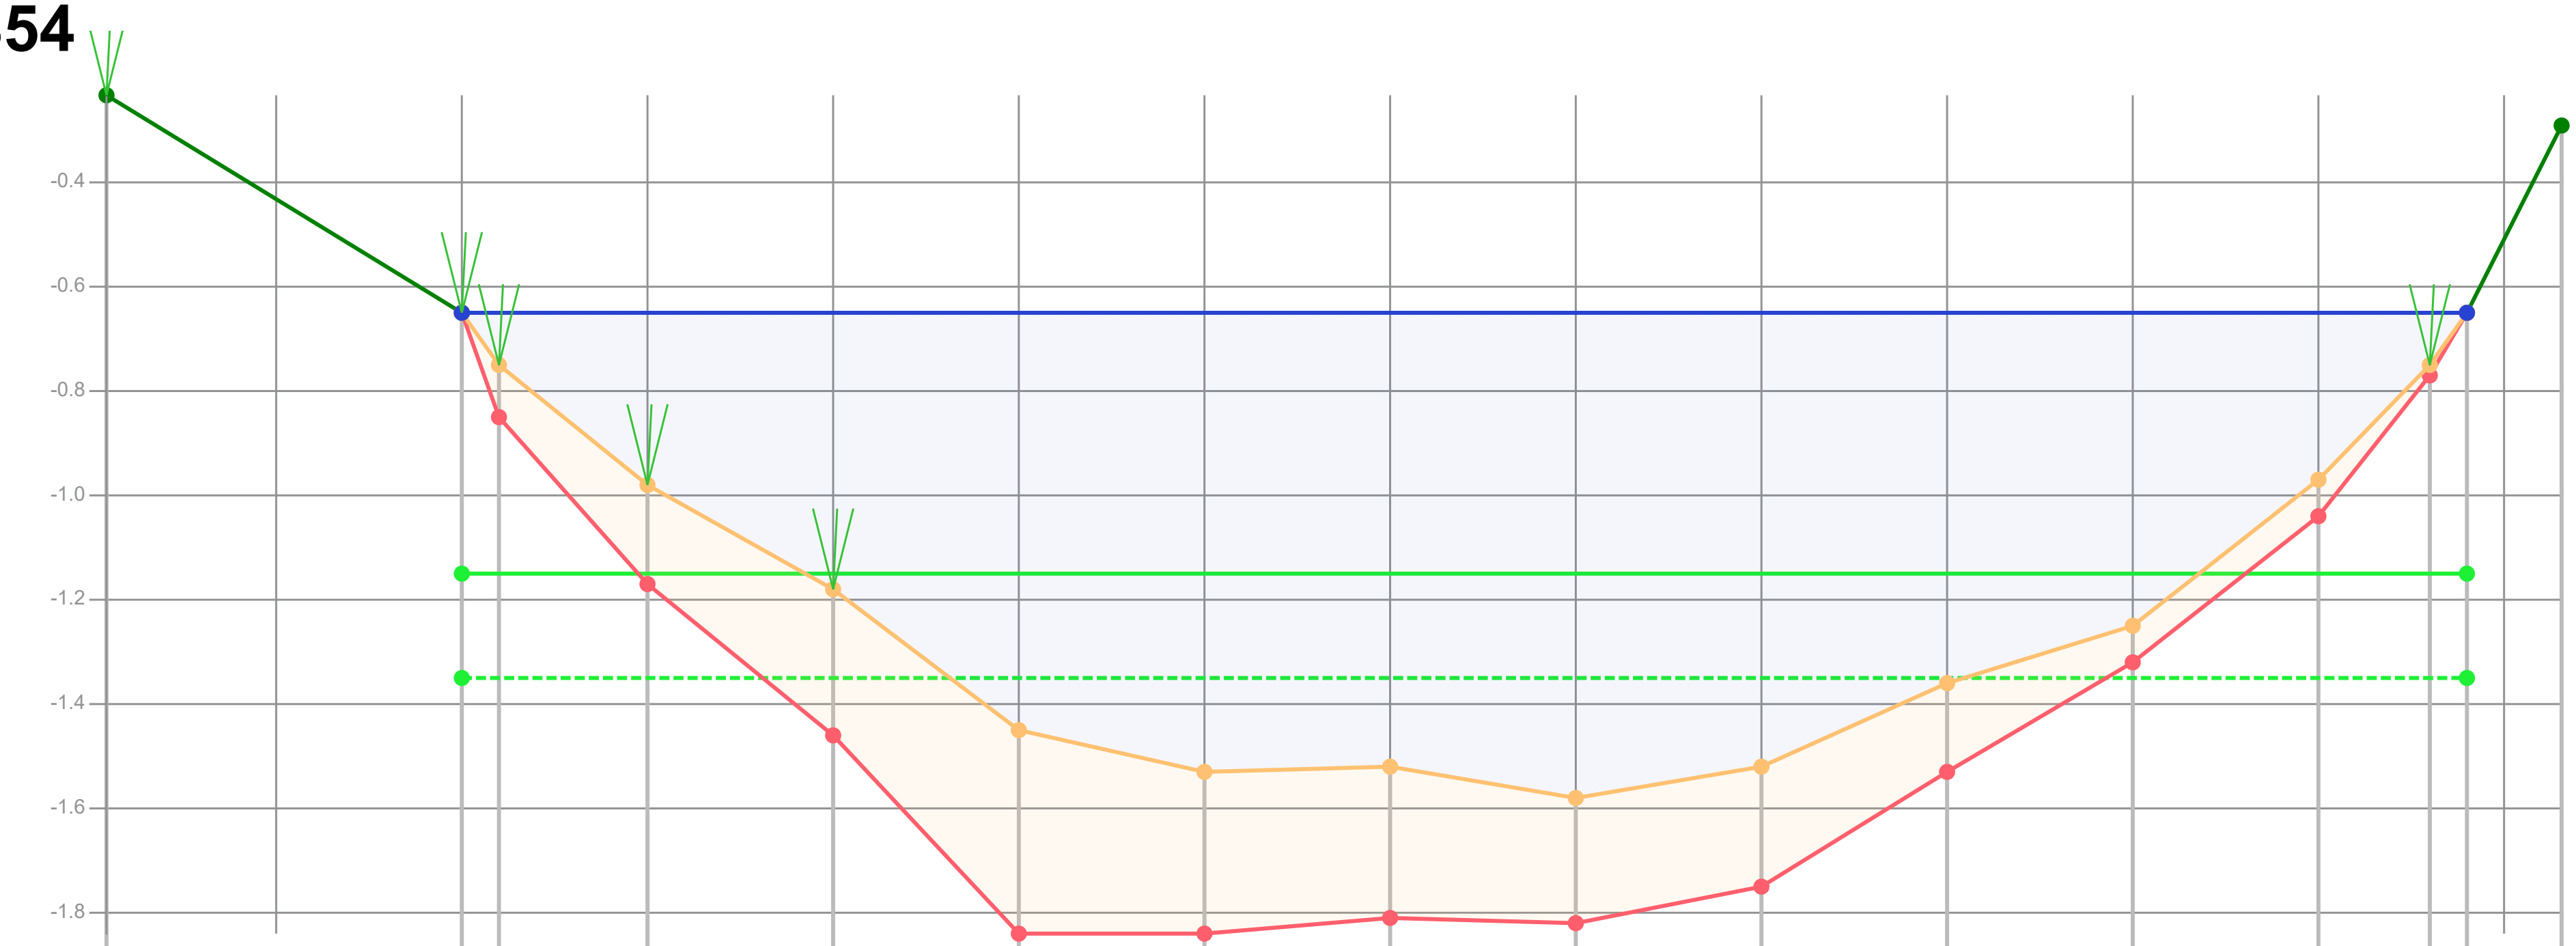

Dikte te verwijderen (cm)		0	10	19	17							7	7	2	0	
Dikte sliblaag (cm)		0	10	19	28	39	31	29	24	23	17	7	7	2	0	
Bovenkant slib (cm)	-42	0	10	33	53	80	88	87	93	87	71	60	32	10	0	-36
Bestaande hoogte (cm)		0	20	52	81	119	119	116	117	110	88	67	39	12	0	
Afstand (m tov nulpunt)	-0.96	0.00	0.10	0.50	1.00	1.50	2.00	2.50	3.00	3.50	4.00	4.50	5.00	5.30	5.40	5.66

Legenda
- Gemeten waterniveau
- Bovenkant slib
- Vastebodem
- Oever
- TI18297_legger

Patronen:
- Inpeiling
- Uitpeiling
- Waterpeil legger
- Leggerprofiel
- Onderhoudsprofiel

Waterpeil legger / Schouwpeil	-0.65 mNAP	Opnamepeil inpeiling	-0.65 mNAP
Leggerdiepte	-1.15 mNAP	Max. diepte inp.	0.93 m tov waterpeil legger
Onderhoudsdiepte	-1.35 mNAP		
Representatieve lengte	44.00 m		

Opm. inpeiling


Opdrachtgever	Gemeente Waadhoeke
Projectcode	TI21109
Projectnaam	Baggerplan gemeente Waadhoeke
Profiel	354
Opname op	23-6-2021
Status	Definitief
Leggerwaarden	TI18297_legger

export vanuit WIT op 29-9-2021

TIJHUIS INGENIEURS

Tijhuis Ingenieurs BV
tel. 0229 - 272 000
e-mail: info@tijhuisingenieurs.nl
www.tijhuisingenieurs.nl

Profiel: 355

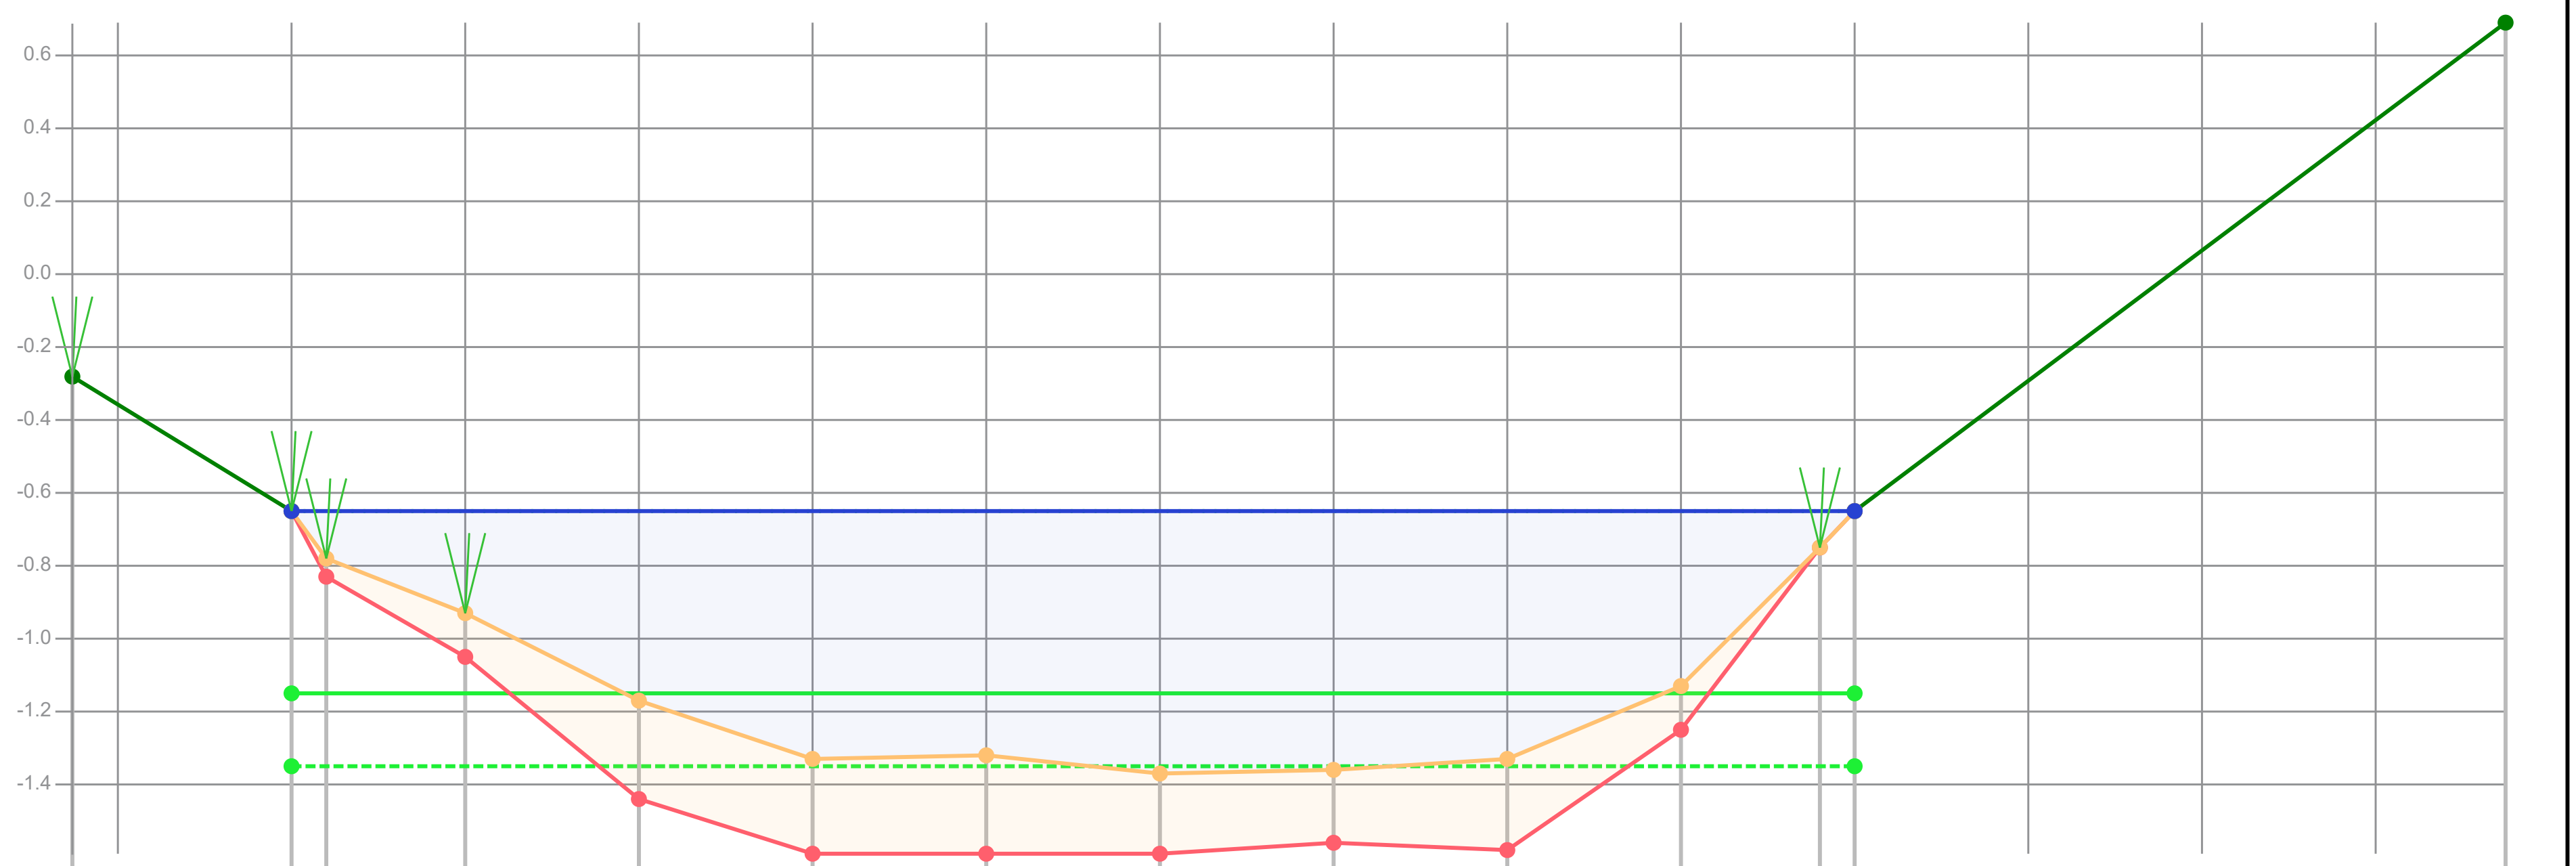

Dikte te verwijderen (cm)		0	5	12	18	2	3			2	12	0	0	
Dikte sliblaag (cm)		0	5	12	27	26	27	22	20	25	12	0	0	
Bovenkant slib (cm)	-37	0	13	28	52	68	67	72	71	68	48	10	0	-134
Bestaande hoogte (cm)		0	18	40	79	94	94	94	91	93	60	10	0	
Afstand (m tov nulpunt)	-0.63	0.00	0.10	0.50	1.00	1.50	2.00	2.50	3.00	3.50	4.00	4.40	4.50	6.37

Legenda
- Gemeten waterniveau
- Bovenkant slib
- Vastebodem
- Oever
- TI18297_legger

Patronen:
- Inpeiling
- Uitpeiling
- Waterpeil legger
- Leggerprofiel
- Onderhoudsprofiel

Waterpeil legger / Schouwpeil	-0.65 mNAP
Leggerdiepte	-1.15 mNAP
Onderhoudsdiepte	-1.35 mNAP
Representatieve lengte	134.00 m

Opnamepeil inpeiling	-0.65 mNAP
Max. diepte inp.	0.72 m tov waterpeil legger


Opm. inpeiling

Opdrachtgever	Gemeente Waadhoeke
Projectcode	TI21109
Projectnaam	Baggerplan gemeente Waadhoeke
Profiel	355
Opname op	23-6-2021
Status	Definitief
Leggerwaarden	TI18297_legger

export vanuit WIT op 29-9-2021

Tijhuis Ingenieurs BV
tel. 0229 - 272 000
e-mail: info@tijhuisingenieurs.nl
www.tijhuisingenieurs.nl

Profiel: 356

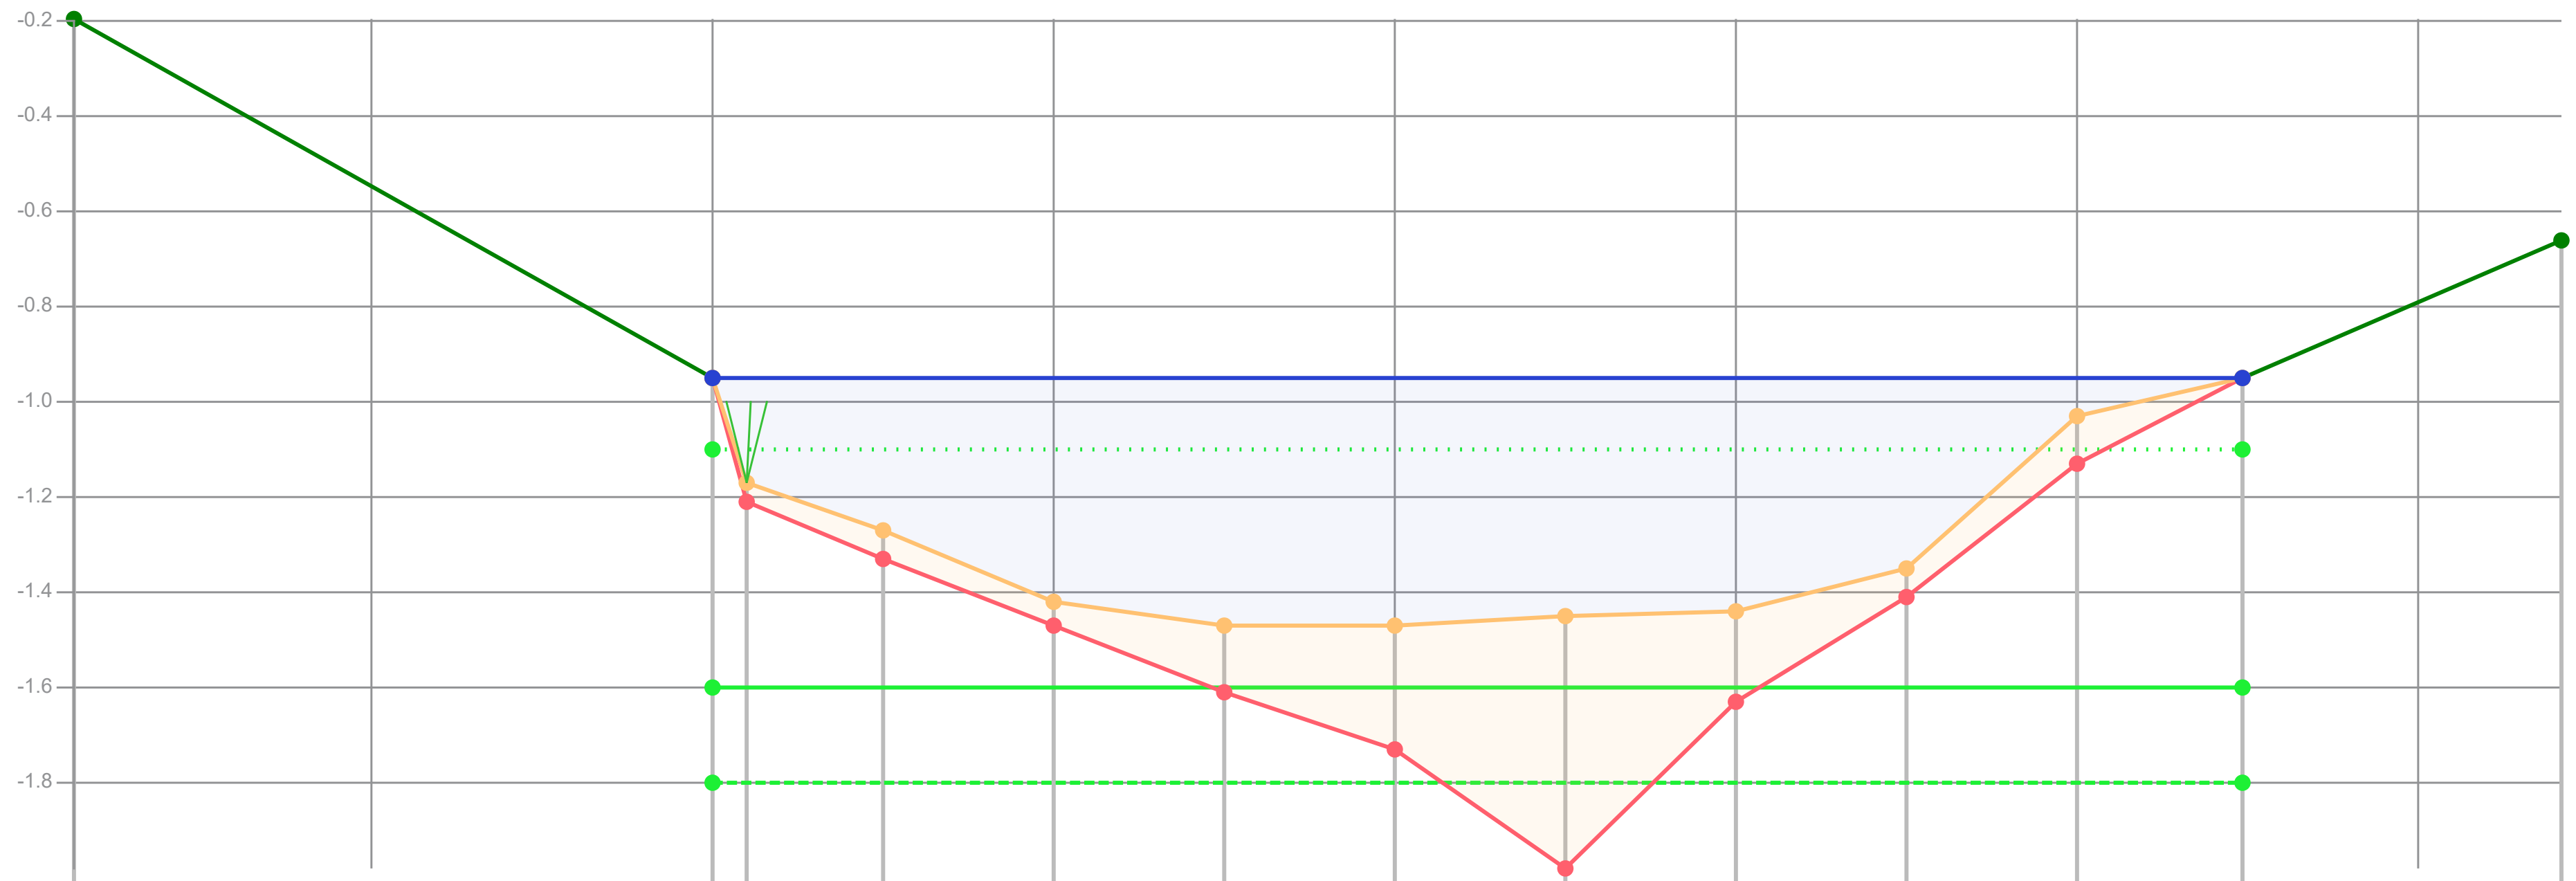

Dikte te verwijderen (cm)		0	4	6	5	14	26	35	19	6	10	0	
Dikte sliblaag (cm)		0	4	6	5	14	26	53	19	6	10	0	
Bovenkant slib (cm)	-90	-15	7	17	32	37	37	35	34	25	-7	-15	-44
Bestaande hoogte (cm)		-15	11	23	37	51	63	88	53	31	3	-15	
Afstand (m tov nulpunt)	-1.87	0.00	0.10	0.50	1.00	1.50	2.00	2.50	3.00	3.50	4.00	4.49	5.42

Legenda

- Gemeten waterniveau
- Bovenkant slib
- Vastebodem
- Oever
- TI18297_legger

Patronen:

- Inpeiling
- Uitpeiling
- Waterpeil legger
- Leggerprofiel
- Onderhoudsprofiel

Waterpeil legger / Schouwpeil	-1.10 mNAP	Opnamepeil inpeiling	-0.95 mNAP
Leggerdiepte	-1.60 mNAP	Max. diepte inp.	0.37 m tov waterpeil legger
Onderhoudsdiepte	-1.80 mNAP		
Representatieve lengte	66.00 m		

Opm. inpeiling


Opdrachtgever	Gemeente Waadhoeke
Projectcode	TI21109
Projectnaam	Baggerplan gemeente Waadhoeke
Profiel	356
Opname op	23-6-2021
Status	Definitief
Leggerwaarden	TI18297_legger

export vanuit WIT op 29-9-2021

TIJHUIS INGENIEURS

Tijhuis Ingenieurs BV
tel. 0229 - 272 000
e-mail: info@tijhuisingenieurs.nl
www.tijhuisingenieurs.nl

Profiel: 357

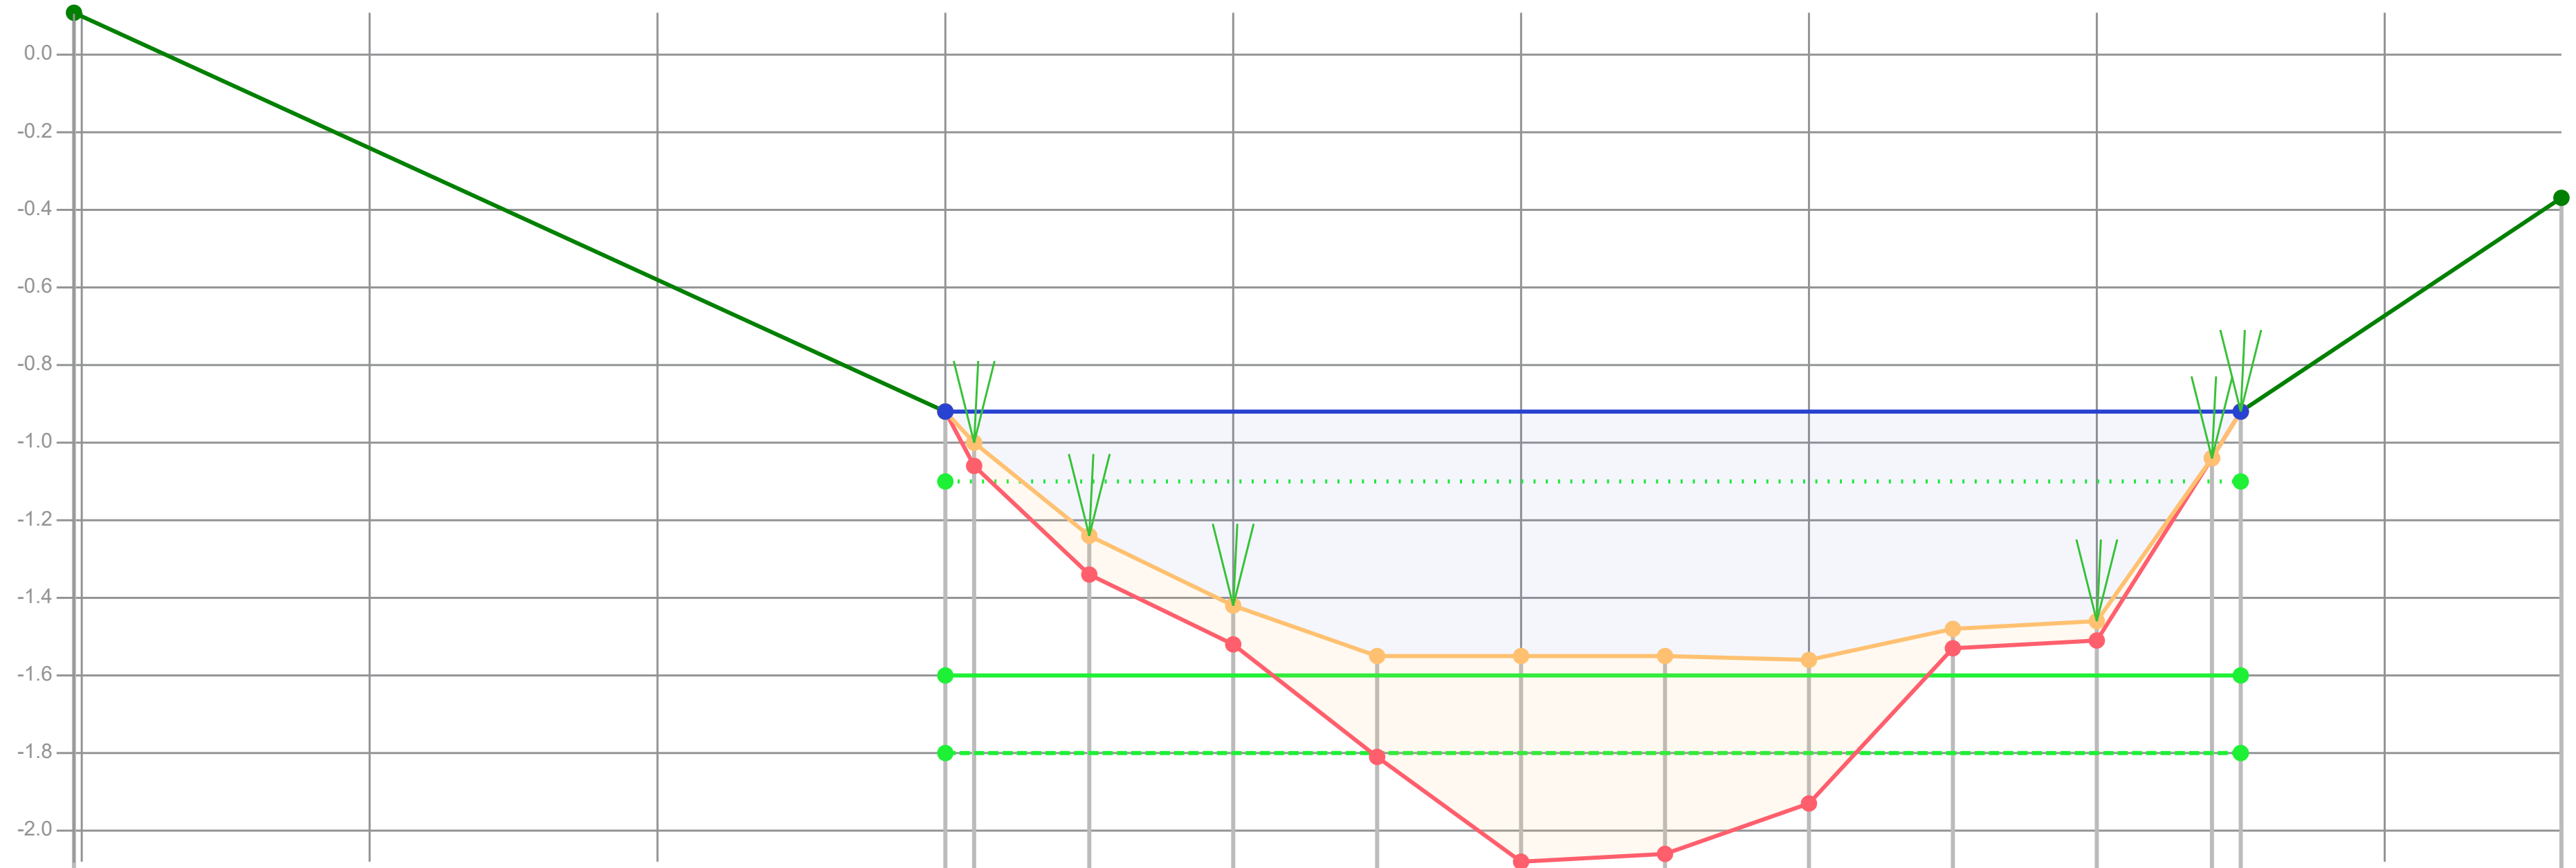

Dikte te verwijderen (cm)		0	6	10	10	25	25	25	24	5	5	0	0	
Dikte sliblaag (cm)		0	6	10	10	26	53	51	37	5	5	0	0	
Bovenkant slib (cm)	-121	-18	-10	14	32	45	45	45	46	38	36	-6	-18	-73
Bestaande hoogte (cm)		-18	-4	24	42	71	98	96	83	43	41	-6	-18	
Afstand (m tov nulpunt)	-3.03	0.00	0.10	0.50	1.00	1.50	2.00	2.50	3.00	3.50	4.00	4.40	4.50	5.61

Legenda
- Gemeten waterniveau
- Bovenkant slib
- Vastebodem
- Oever
- TI18297_legger

Patronen:
- Inpeiling
- Uitpeiling
- Waterpeil legger
- Leggerprofiel
- Onderhoudsprofiel

Waterpeil legger / Schouwpeil	-1.10 mNAP	Opnamepeil inpeiling	-0.92 mNAP
Leggerdiepte	-1.60 mNAP	Max. diepte inp.	0.46 m tov waterpeil legger
Onderhoudsdiepte	-1.80 mNAP		
Representatieve lengte	88.00 m		


Opm. inpeiling

Opdrachtgever	Gemeente Waadhoeke
Projectcode	TI21109
Projectnaam	Baggerplan gemeente Waadhoeke
Profiel	357
Opname op	23-6-2021
Status	Definitief
Leggerwaarden	TI18297_legger

export vanuit WIT op 29-9-2021

Tijhuis Ingenieurs BV
tel. 0229 - 272 000
e-mail: info@tijhuisingenieurs.nl
www.tijhuisingenieurs.nl

Profiel: 358

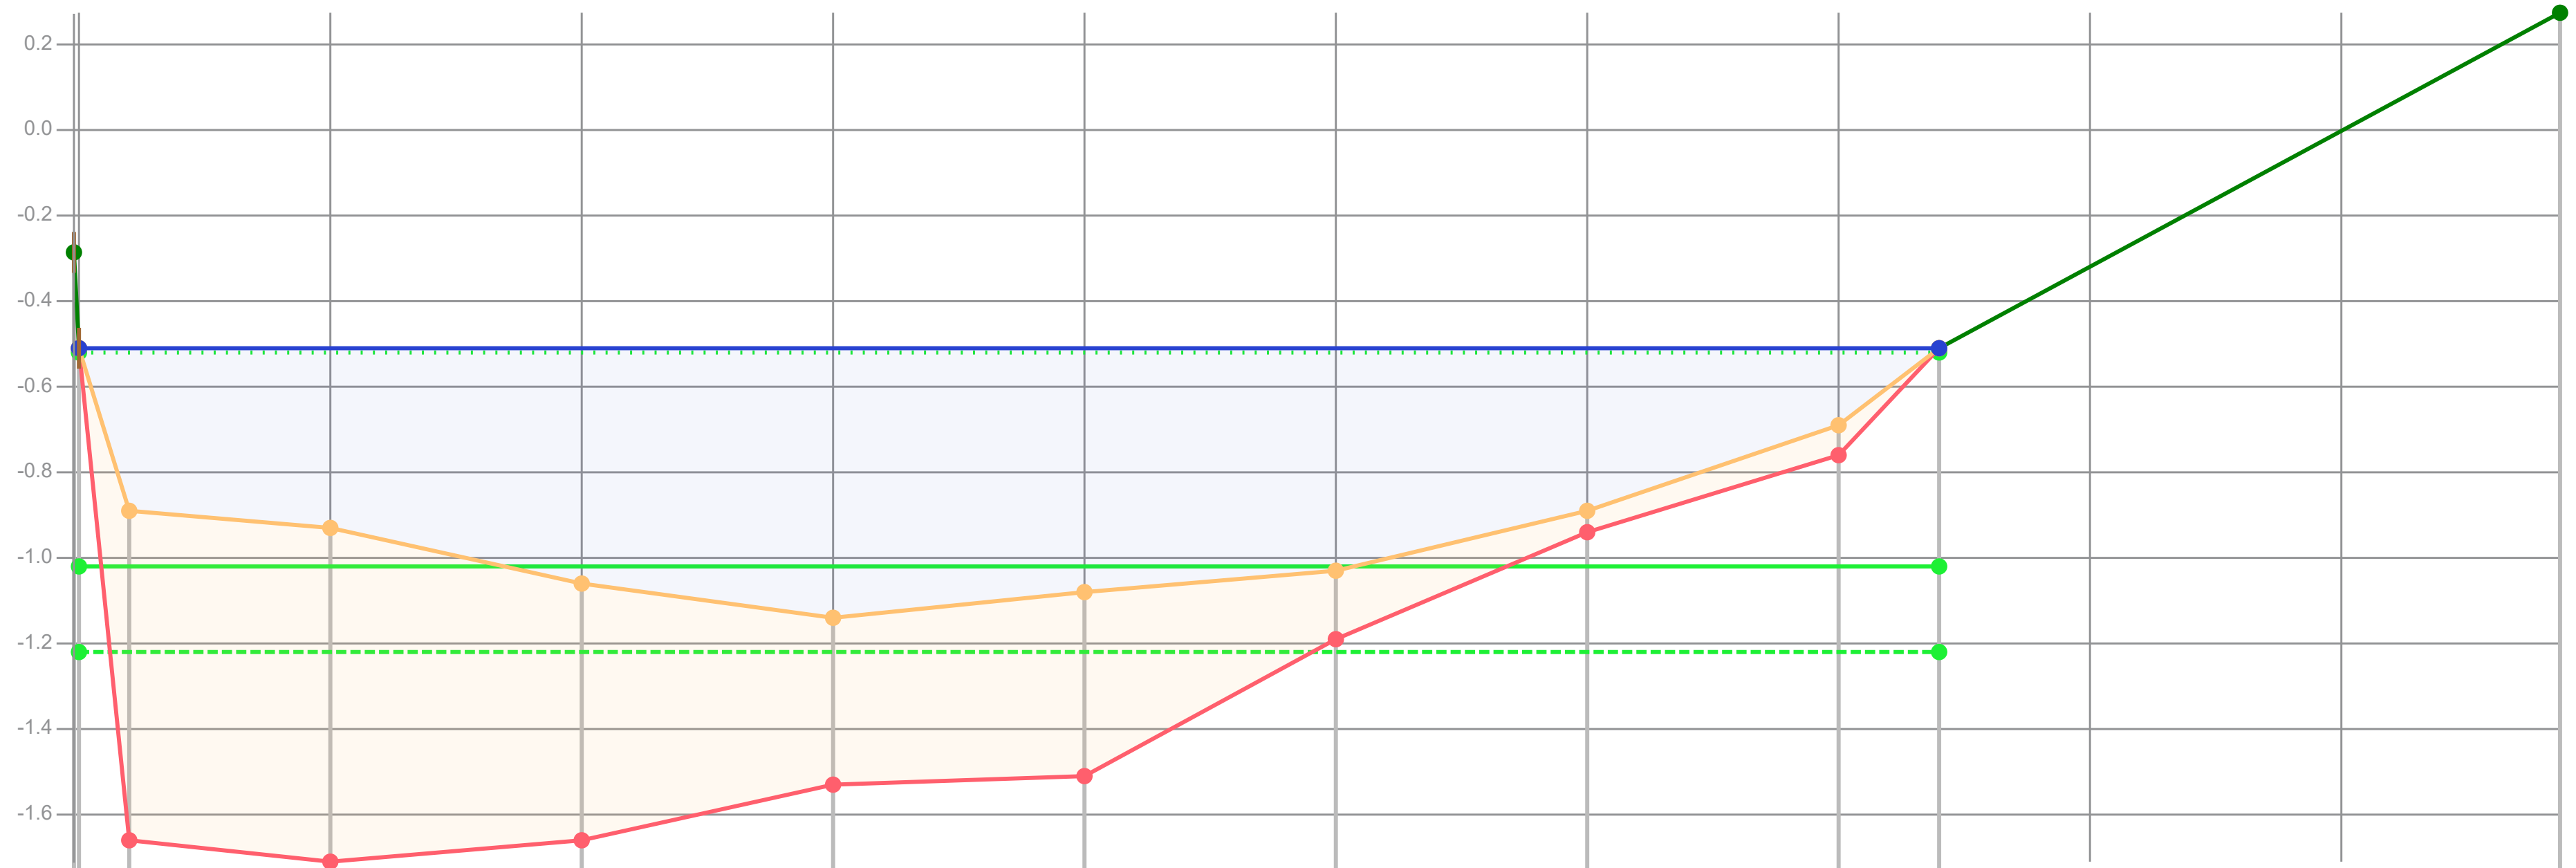

Dikte te verwijderen (cm)	0	33	29	16	8	14	16	5	7	0	
Dikte sliblaag (cm)	0	77	78	60	39	43	16	5	7	0	
Bovenkant slib (cm)	-1 / -23	37	41	54	62	56	51	37	17	-1	-79
Bestaande hoogte (cm)	-1	114	119	114	101	99	67	42	24	-1	
Afstand (m tov nulpunt)	0.00 / 0.00	0.10	0.50	1.00	1.50	2.00	2.50	3.00	3.50	3.70	4.93

Legenda

- Gemeten waterniveau
- Bovenkant slib
- Vastebodem
- Oever
- TI18297_legger

Patronen:

- Inpeiling
- Uitpeiling
- Waterpeil legger
- Leggerprofiel
- Onderhoudsprofiel

Waterpeil legger / Schouwpeil	-0.52 mNAP	Opnamepeil inpeiling	-0.51 mNAP
Leggerdiepte	-1.02 mNAP	Max. diepte inp.	0.62 m tov waterpeil legger
Onderhoudsdiepte	-1.22 mNAP		
Representatieve lengte	46.00 m		


Opm. inpeiling

Opdrachtgever	Gemeente Waadhoeke
Projectcode	TI21109
Projectnaam	Baggerplan gemeente Waadhoeke
Profiel	358
Opname op	23-6-2021
Status	Definitief
Leggerwaarden	TI18297_legger

export vanuit WIT op 29-9-2021

Tijhuis Ingenieurs BV
tel. 0229 - 272 000
e-mail: info@tijhuisingenieurs.nl
www.tijhuisingenieurs.nl

Profiel: 359

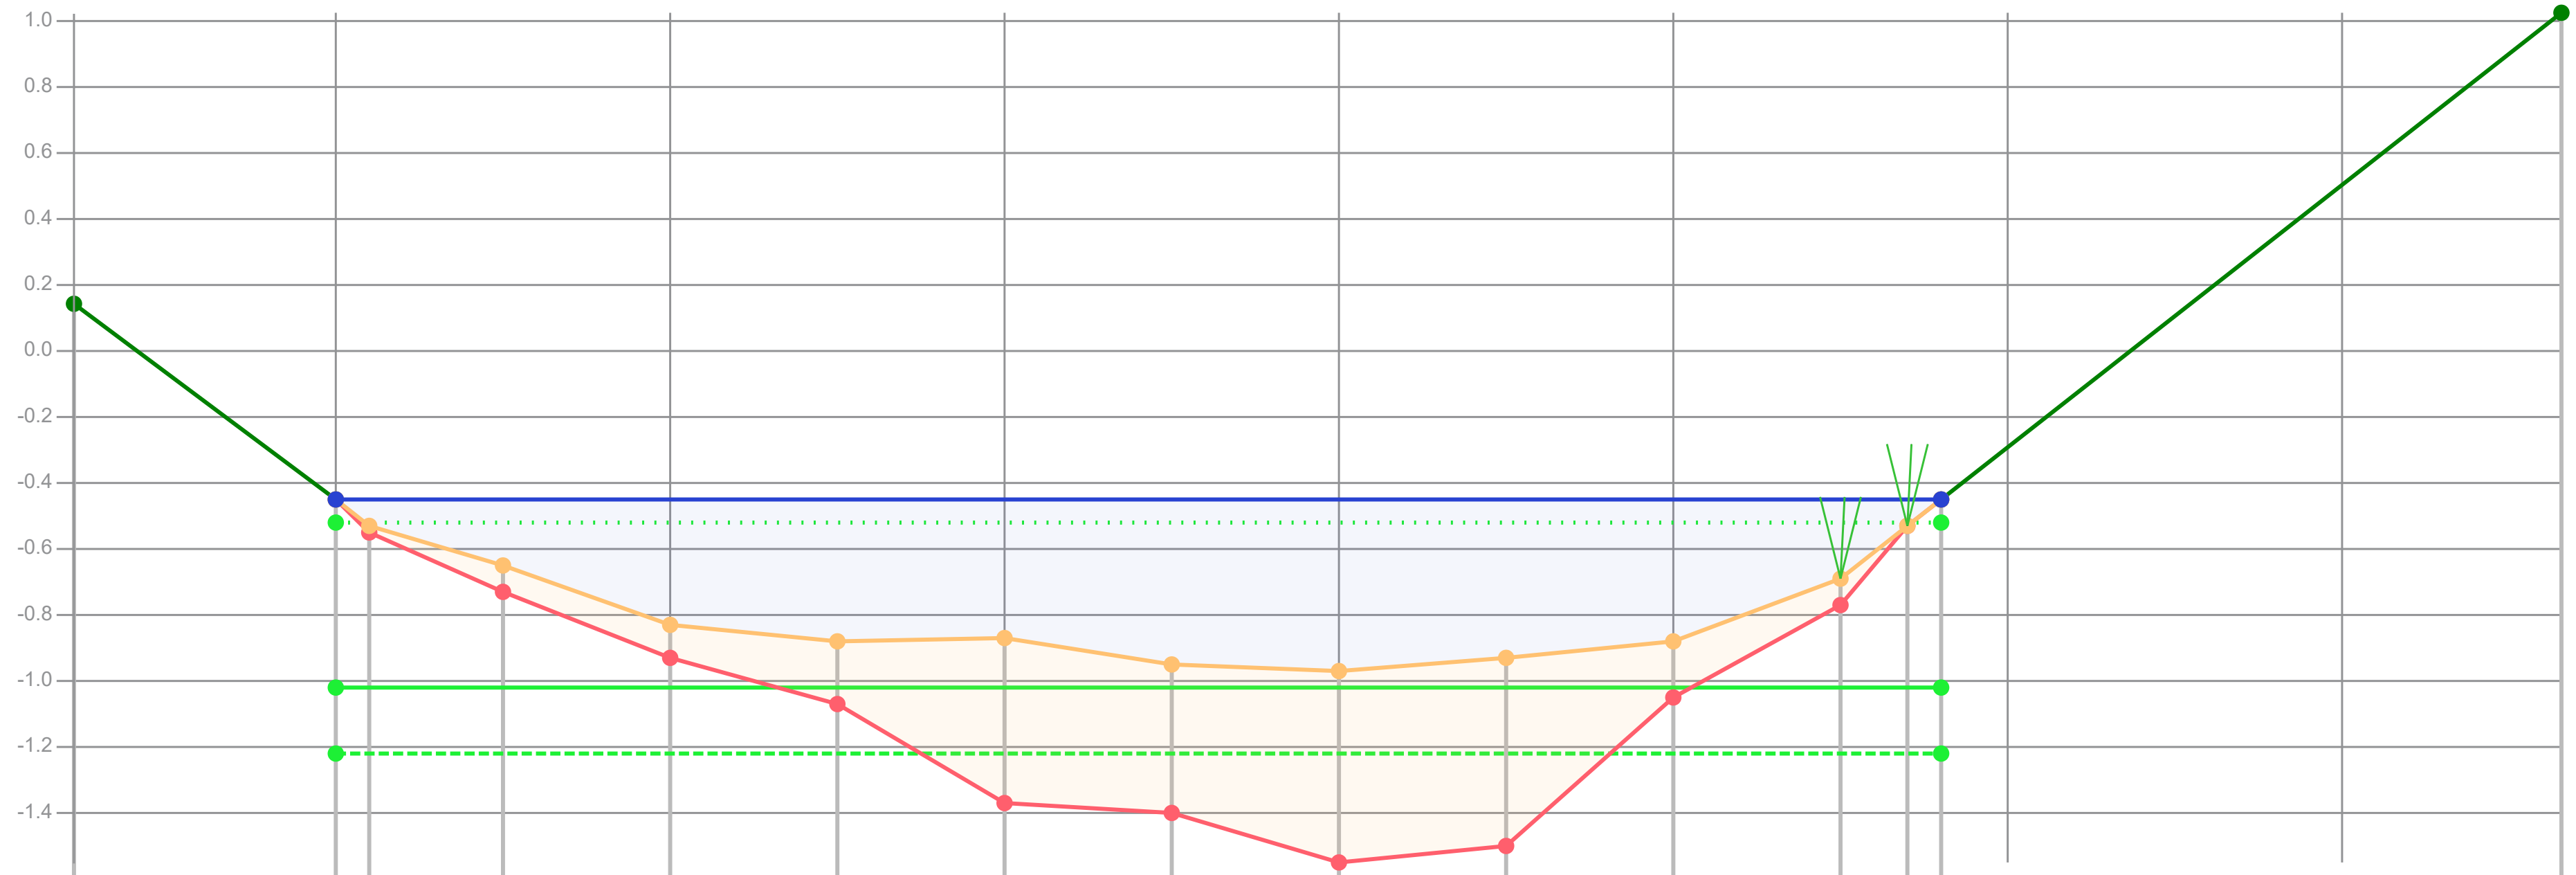

Dikte te verwijderen (cm)		0	2	8	10	19	35	27	25	29	17	8	0	0	
Dikte sliblaag (cm)		0	2	8	10	19	50	45	58	57	17	8	0	0	
Bovenkant slib (cm)	-66	-7	1	13	31	36	35	43	45	41	36	17	1	-7	-155
Bestaande hoogte (cm)		-7	3	21	41	55	85	88	103	98	53	25	1	-7	
Afstand (m tov nulpunt)	-0.78	0.00	0.10	0.50	1.00	1.50	2.00	2.50	3.00	3.50	4.00	4.50	4.70	4.80	6.66

Legenda
- Gemeten waterniveau
- Bovenkant slib
- Vastebodem
- Oever
- TI18297_legger

Patronen:
- Inpeiling
- Uitpeiling
- Waterpeil legger
- Leggerprofiel
- Onderhoudsprofiel

Waterpeil legger / Schouwpeil	-0.52 mNAP	Opnamepeil inpeiling	-0.45 mNAP
Leggerdiepte	-1.02 mNAP	Max. diepte inp.	0.45 m tov waterpeil legger
Onderhoudsdiepte	-1.22 mNAP		
Representatieve lengte	14.00 m		


Opm. inpeiling

Opdrachtgever	Gemeente Waadhoeke
Projectcode	TI21109
Projectnaam	Baggerplan gemeente Waadhoeke
Profiel	359
Opname op	23-6-2021
Status	Definitief
Leggerwaarden	TI18297_legger

export vanuit WIT op 29-9-2021

Tijhuis Ingenieurs BV
tel. 0229 - 272 000
e-mail: info@tijhuisingenieurs.nl
www.tijhuisingenieurs.nl

Profiel: 360

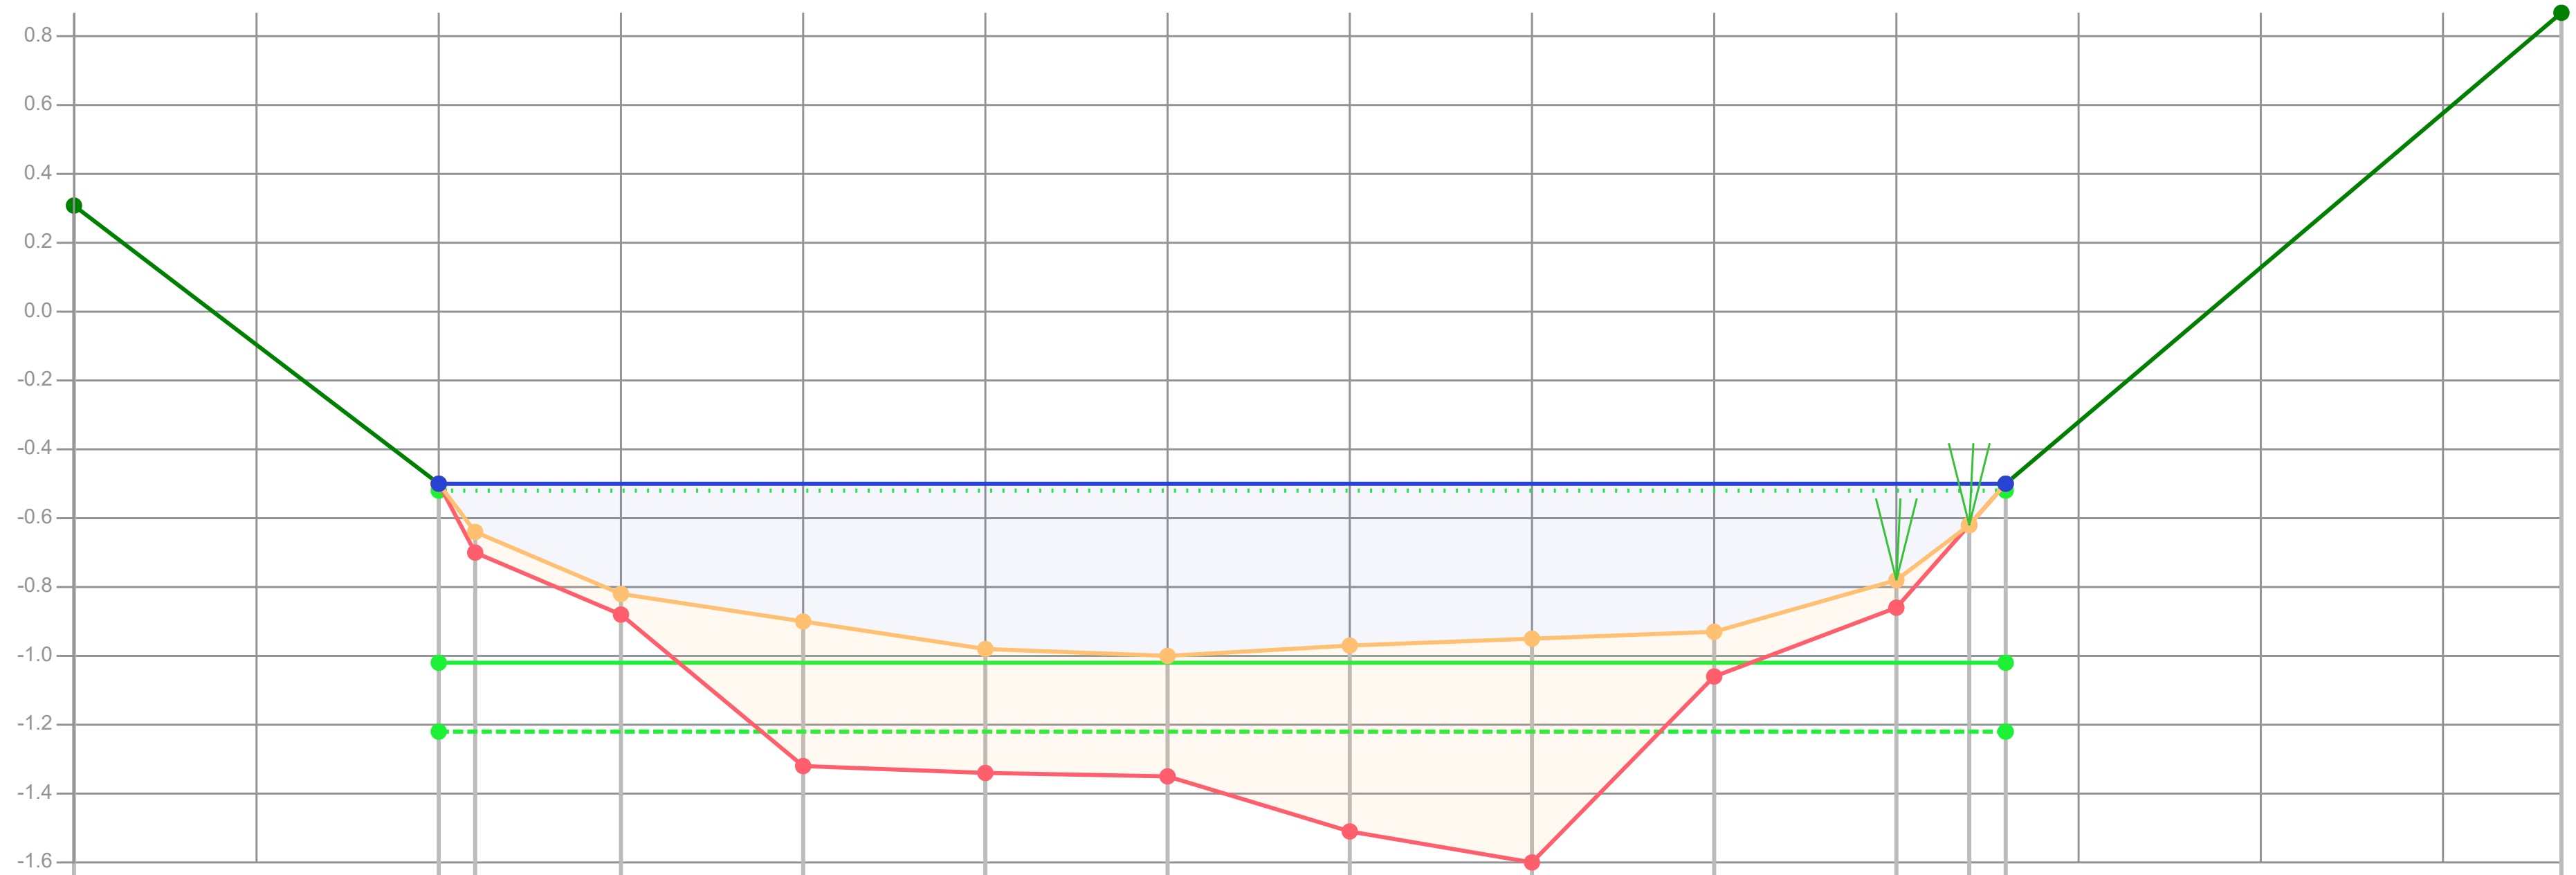

Dikte te verwijderen (cm)		0	6	6	32	24	22	25	27	13	8	0	0	
Dikte sliblaag (cm)		0	6	6	42	36	35	54	65	13	8	0	0	
Bovenkant slib (cm)	-83	-2	12	30	38	46	48	45	43	41	26	10	-2	-139
Bestaande hoogte (cm)		-2	18	36	80	82	83	99	108	54	34	10	-2	
Afstand (m tov nulpunt)	-1.00	0.00	0.10	0.50	1.00	1.50	2.00	2.50	3.00	3.50	4.00	4.20	4.30	5.83

Legenda
- Gemeten waterniveau
- Bovenkant slib
- Vastebodem
- Oever
- TI18297_legger

Patronen:
- Inpeiling
- Uitpeiling
- Waterpeil legger
- Leggerprofiel
- Onderhoudsprofiel

Waterpeil legger / Schouwpeil	-0.52 mNAP	Opnamepeil inpeiling	-0.50 mNAP
Leggerdiepte	-1.02 mNAP	Max. diepte inp.	0.48 m tov waterpeil legger
Onderhoudsdiepte	-1.22 mNAP		
Representatieve lengte	106.00 m		


Opm. inpeiling

Opdrachtgever	Gemeente Waadhoeke
Projectcode	TI21109
Projectnaam	Baggerplan gemeente Waadhoeke
Profiel	360
Opname op	23-6-2021
Status	Definitief
Leggerwaarden	TI18297_legger

export vanuit WIT op 29-9-2021

Tijhuis Ingenieurs BV
tel. 0229 - 272 000
e-mail: info@tijhuisingenieurs.nl
www.tijhuisingenieurs.nl

Profiel: 361

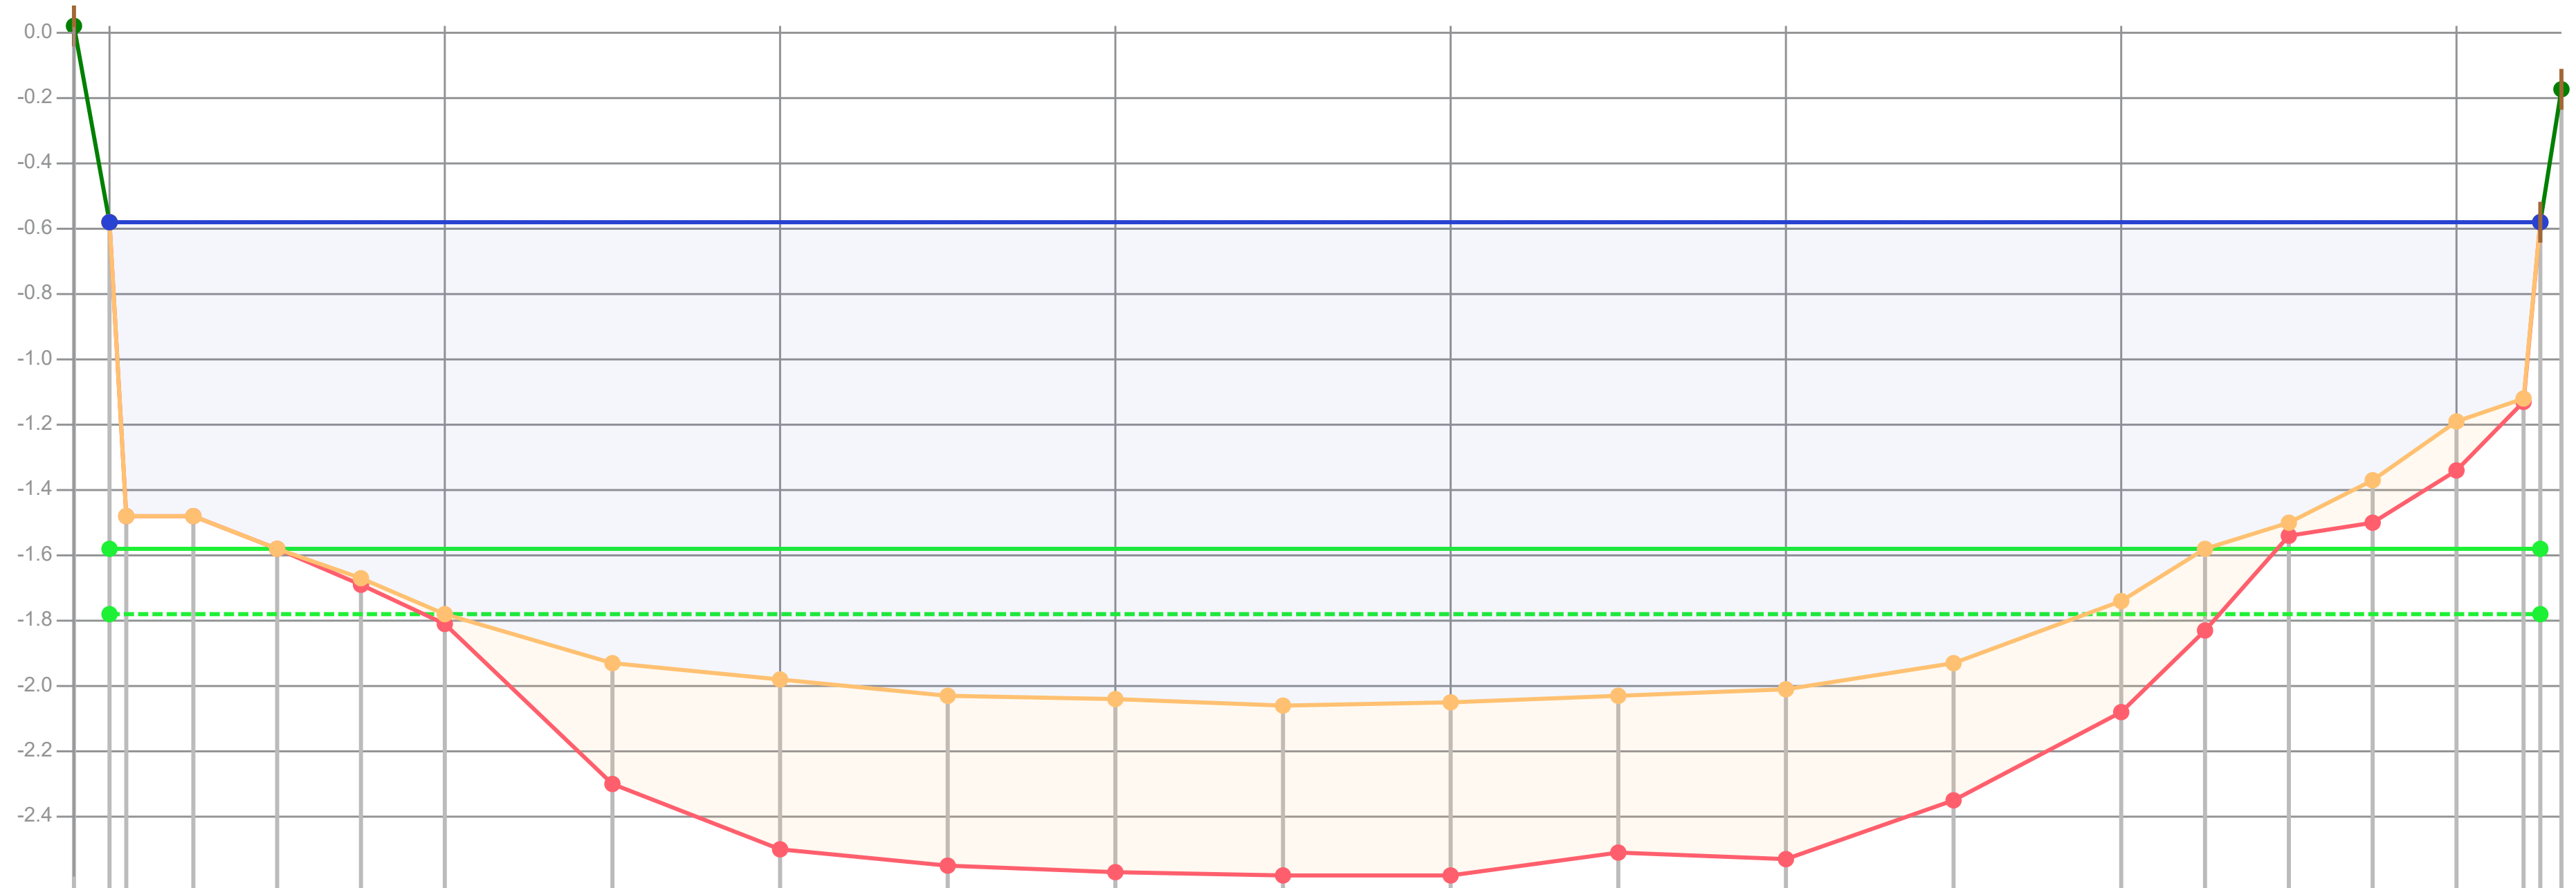

Dikte te verwijderen (cm)		0	0	0	0	2	0										4	20	4	13	15	1	0	
Dikte sliblaag (cm)		0	0	0	0	2	3	37	52	52	53	52	53	48	52	42	34	25	4	13	15	1	0	
Bovenkant slib (cm)	-60	0	90	90	100	109	120	135	140	145	146	148	147	145	143	135	116	100	92	79	61	54	0	-41
Bestaande hoogte (cm)		0	90	90	100	111	123	172	192	197	199	200	200	193	195	177	150	125	96	92	76	55	0	
Afstand (m tov nulpunt)	-0.21	0.00	0.10	0.50	1.00	1.50	2.00	3.00	4.00	5.00	6.00	7.00	8.00	9.00	10.00	11.00	12.00	12.50	13.00	13.50	14.00	14.40	14.50	14.63

Legenda

- Gemeten waterniveau
- Bovenkant slib
- Vastebodem
- Oever
- TI18297_legger

Patronen:

- Inpeiling
- Uitpeiling
- Waterpeil legger
- Leggerprofiel
- Onderhoudsprofiel

Waterpeil legger / Schouwpeil	-0.58 mNAP	Opnamepeil inpeiling	-0.58 mNAP
Leggerdiepte	-1.58 mNAP	Max. diepte inp.	1.48 m tov waterpeil legger
Onderhoudsdiepte	-1.78 mNAP		
Representatieve lengte	70.00 m		


Opm. inpeiling

Opdrachtgever	Gemeente Waadhoeke
Projectcode	TI21109
Projectnaam	Baggerplan gemeente Waadhoeke
Profiel	361
Opname op	23-6-2021
Status	Definitief
Leggerwaarden	TI18297_legger

export vanuit WIT op 29-9-2021

TIJHUIS INGENIEURS
Tijhuis Ingenieurs BV
tel. 0229 - 272 000
e-mail: info@tijhuisingenieurs.nl
www.tijhuisingenieurs.nl

Profiel: 362

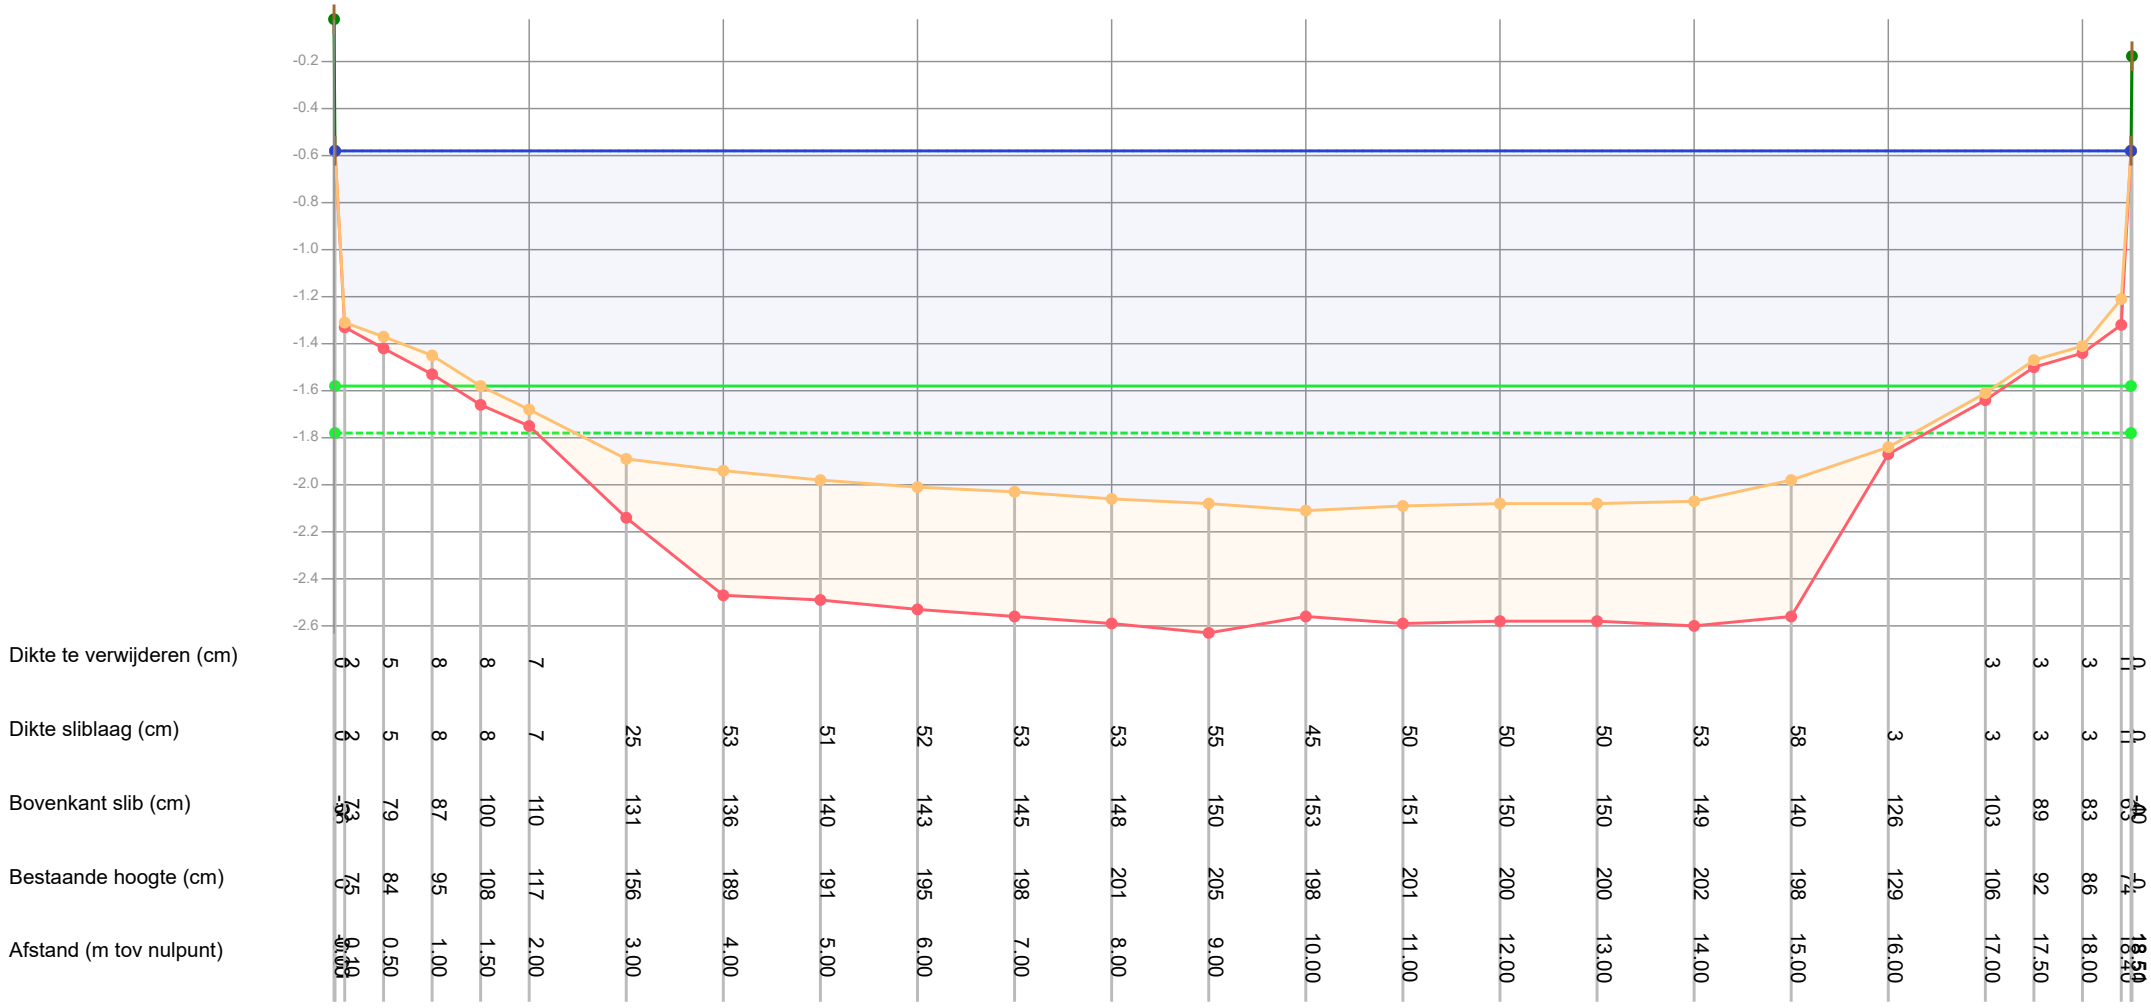

Legenda

- Gemeten waterniveau
- Bovenkant slib
- Vastebodem
- Oever
- TI18297_legger

Patronen:

- Inpeiling
- Uitpeiling
- Waterpeil legger
- Leggerprofiel
- Onderhoudsprofiel

Waterpeil legger / Schouwpeil	-0.58 mNAP	Opnamepeil inpeiling	-0.58 mNAP
Leggerdiepte	-1.58 mNAP	Max. diepte inp.	1.53 m tov waterpeil legger
Onderhoudsdiepte	-1.78 mNAP		
Representatieve lengte	109.00 m		

Opm. inpeiling


Opdrachtgever	Gemeente Waadhoeke
Projectcode	TI21109
Projectnaam	Baggerplan gemeente Waadhoeke
Profiel	362
Opname op	23-6-2021
Status	Definitief
Leggerwaarden	TI18297_legger

export vanuit WIT op 29-9-2021

TIJHUIS INGENIEURS

Tijhuis Ingenieurs BV
tel. 0229 - 272 000
e-mail: info@tijhuisingenieurs.nl
www.tijhuisingenieurs.nl

Profiel: 363

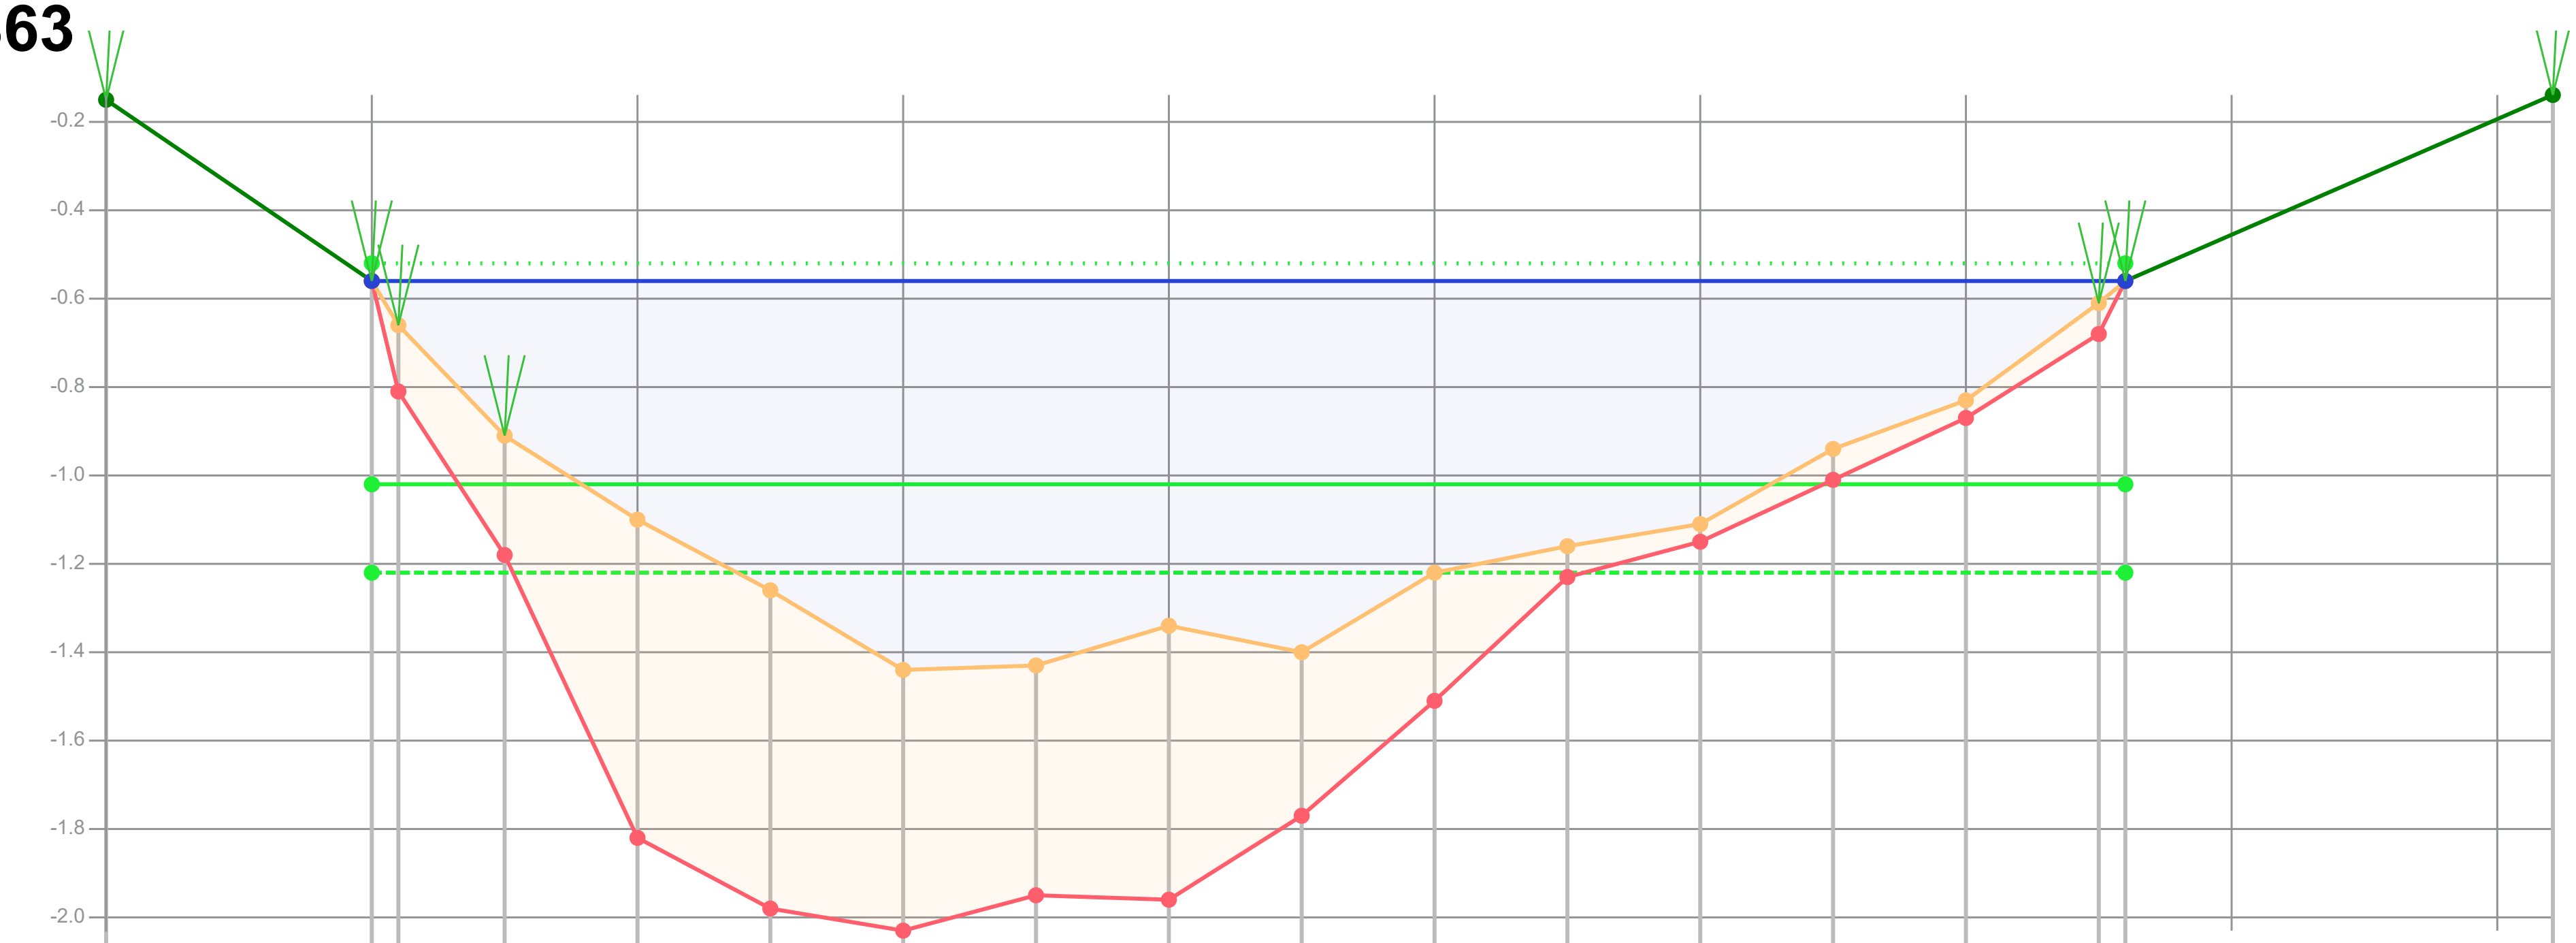

Dikte te verwijderen (cm)		0	15	27	12							6	4	7	4	7	0	
Dikte sliblaag (cm)		0	15	27	72	72	59	52	62	37	29	7	4	7	4	7	0	
Bovenkant slib (cm)	-37	4	14	39	58	74	92	91	82	88	70	64	59	42	31	9	4	-38
Bestaande hoogte (cm)		4	29	66	130	146	151	143	144	125	99	71	63	49	35	16	4	
Afstand (m tov nulpunt)	-1.00	0.00	0.10	0.50	1.00	1.50	2.00	2.50	3.00	3.50	4.00	4.50	5.00	5.50	6.00	6.50	6.60	8.21

Legenda
- Gemeten waterniveau
- Bovenkant slib
- Vastebodem
- Oever
- TI18297_legger

Patronen:
- Inpeiling
- Uitpeiling
- Waterpeil legger
- Leggerprofiel
- Onderhoudsprofiel

Waterpeil legger / Schouwpeil	-0.52 mNAP	Opnamepeil inpeiling	-0.56 mNAP
Leggerdiepte	-1.02 mNAP	Max. diepte inp.	0.92 m tov waterpeil legger
Onderhoudsdiepte	-1.22 mNAP		
Representatieve lengte	60.00 m		


Opm. inpeiling: Onnauwkeurigheid in bovenkant door dikke laag waterplanten

Opdrachtgever	Gemeente Waadhoeke
Projectcode	TI21109
Projectnaam	Baggerplan gemeente Waadhoeke
Profiel	363
Opname op	23-6-2021
Status	Definitief
Leggerwaarden	TI18297_legger

export vanuit WIT op 29-9-2021

Tijhuis Ingenieurs BV
tel. 0229 - 272 000
e-mail: info@tijhuisingenieurs.nl
www.tijhuisingenieurs.nl

Profiel: 364

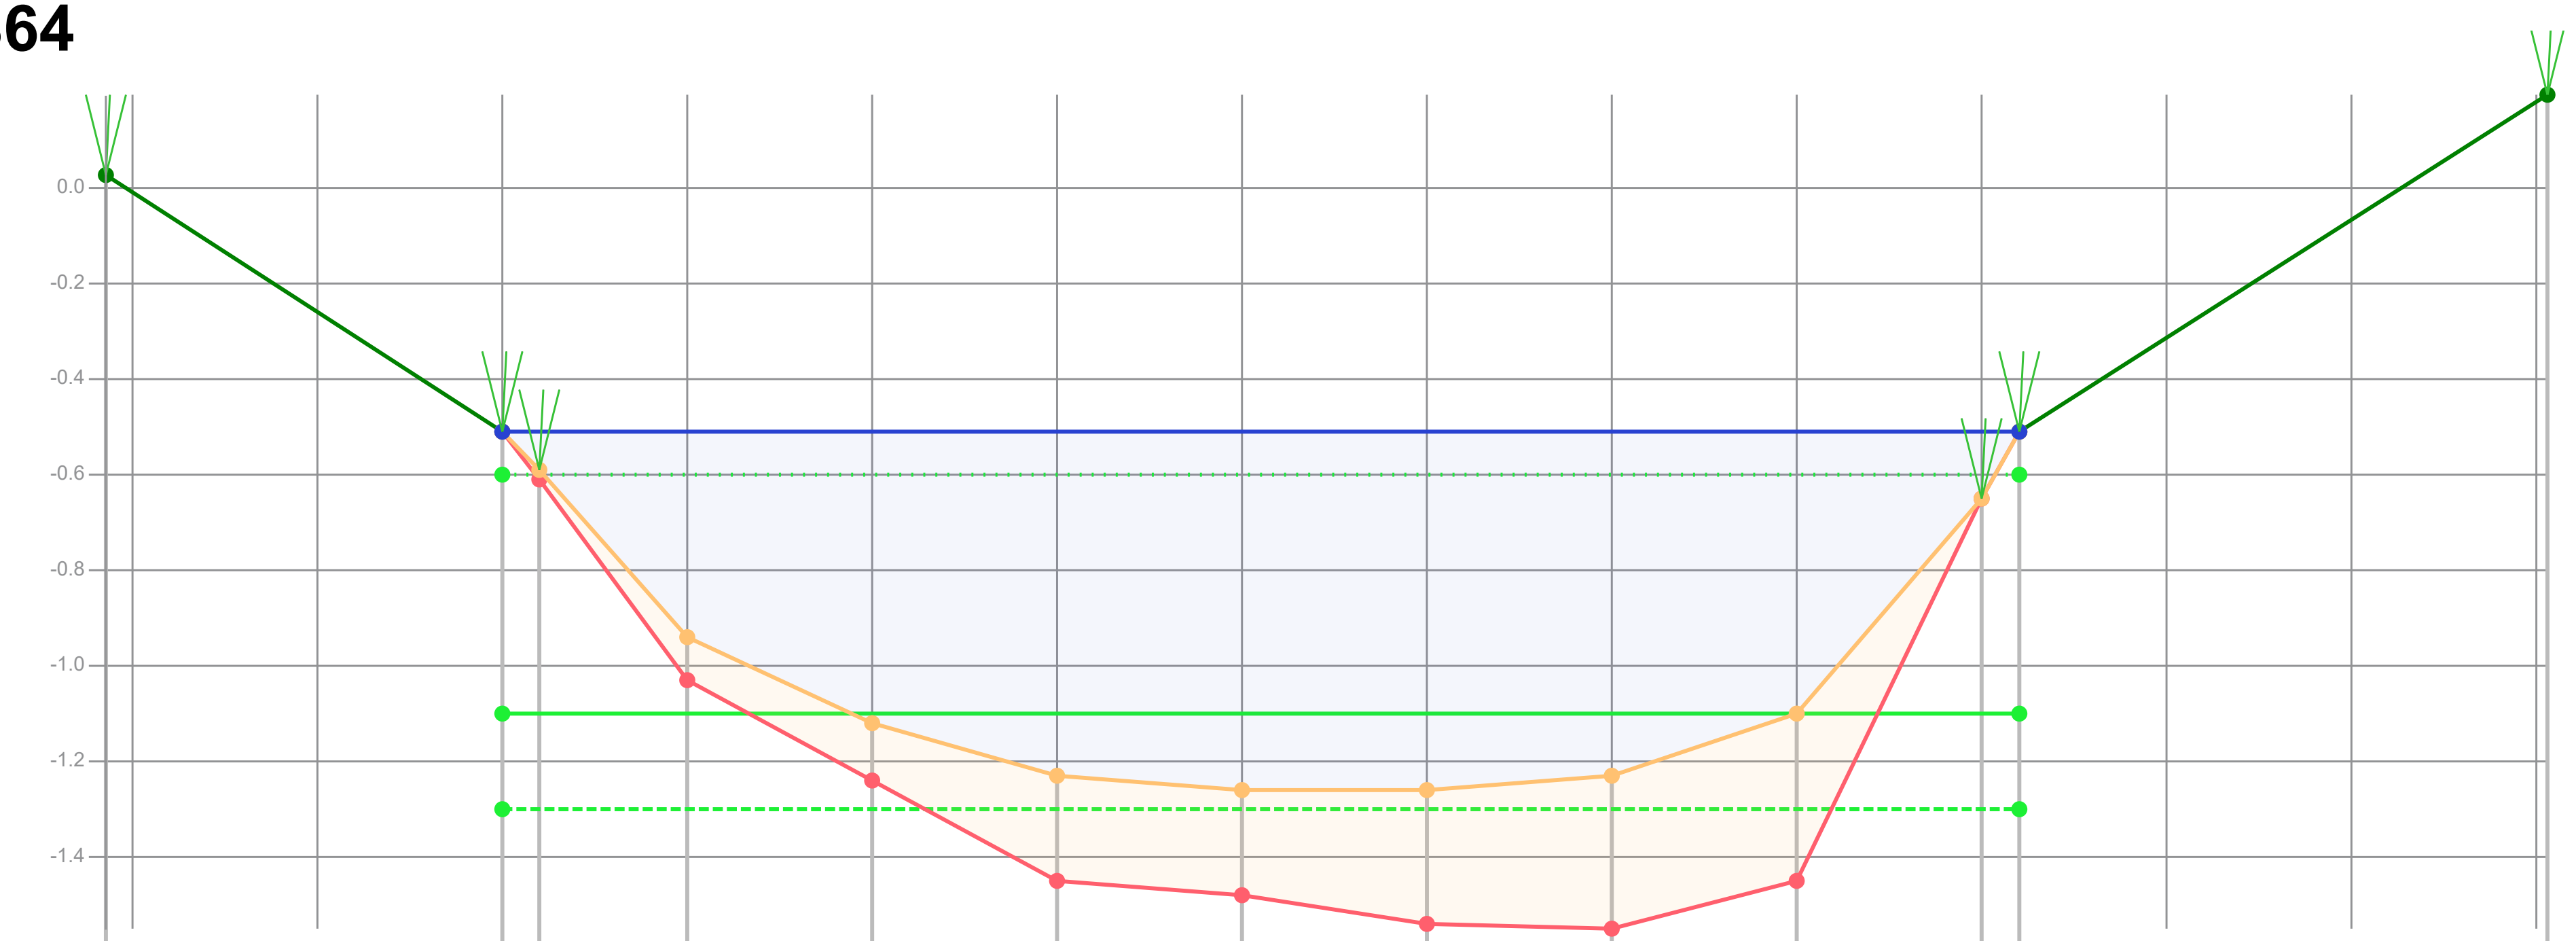

Dikte te verwijderen (cm)		0	2	9	12	7	4	4	7	20	0	0	
Dikte sliblaag (cm)		0	2	9	12	22	22	28	32	35	0	0	
Bovenkant slib (cm)	-63	-9	-1	34	52	63	66	66	63	50	5	-9	-80
Bestaande hoogte (cm)		-9	1	43	64	85	88	94	95	85	5	-9	
Afstand (m tov nulpunt)	-1.07	0.00	0.10	0.50	1.00	1.50	2.00	2.50	3.00	3.50	4.00	4.10	5.53

Legenda
- Gemeten waterniveau
- Bovenkant slib
- Vastebodem
- Oever
- TI18297_legger

Patronen:
- Inpeiling
- Uitpeiling
- Waterpeil legger
- Leggerprofiel
- Onderhoudsprofiel

Waterpeil legger / Schouwpeil	-0.60 mNAP	Opnamepeil inpeiling	-0.51 mNAP
Leggerdiepte	-1.10 mNAP	Max. diepte inp.	0.66 m tov waterpeil legger
Onderhoudsdiepte	-1.30 mNAP		
Representatieve lengte	86.00 m		

Opm. inpeiling


Opdrachtgever	Gemeente Waadhoeke
Projectcode	TI21109
Projectnaam	Baggerplan gemeente Waadhoeke
Profiel	364
Opname op	23-6-2021
Status	Definitief
Leggerwaarden	TI18297_legger

export vanuit WIT op 29-9-2021

TIJHUIS INGENIEURS

Tijhuis Ingenieurs BV
tel. 0229 - 272 000
e-mail: info@tijhuisingenieurs.nl
www.tijhuisingenieurs.nl

Profiel: 365

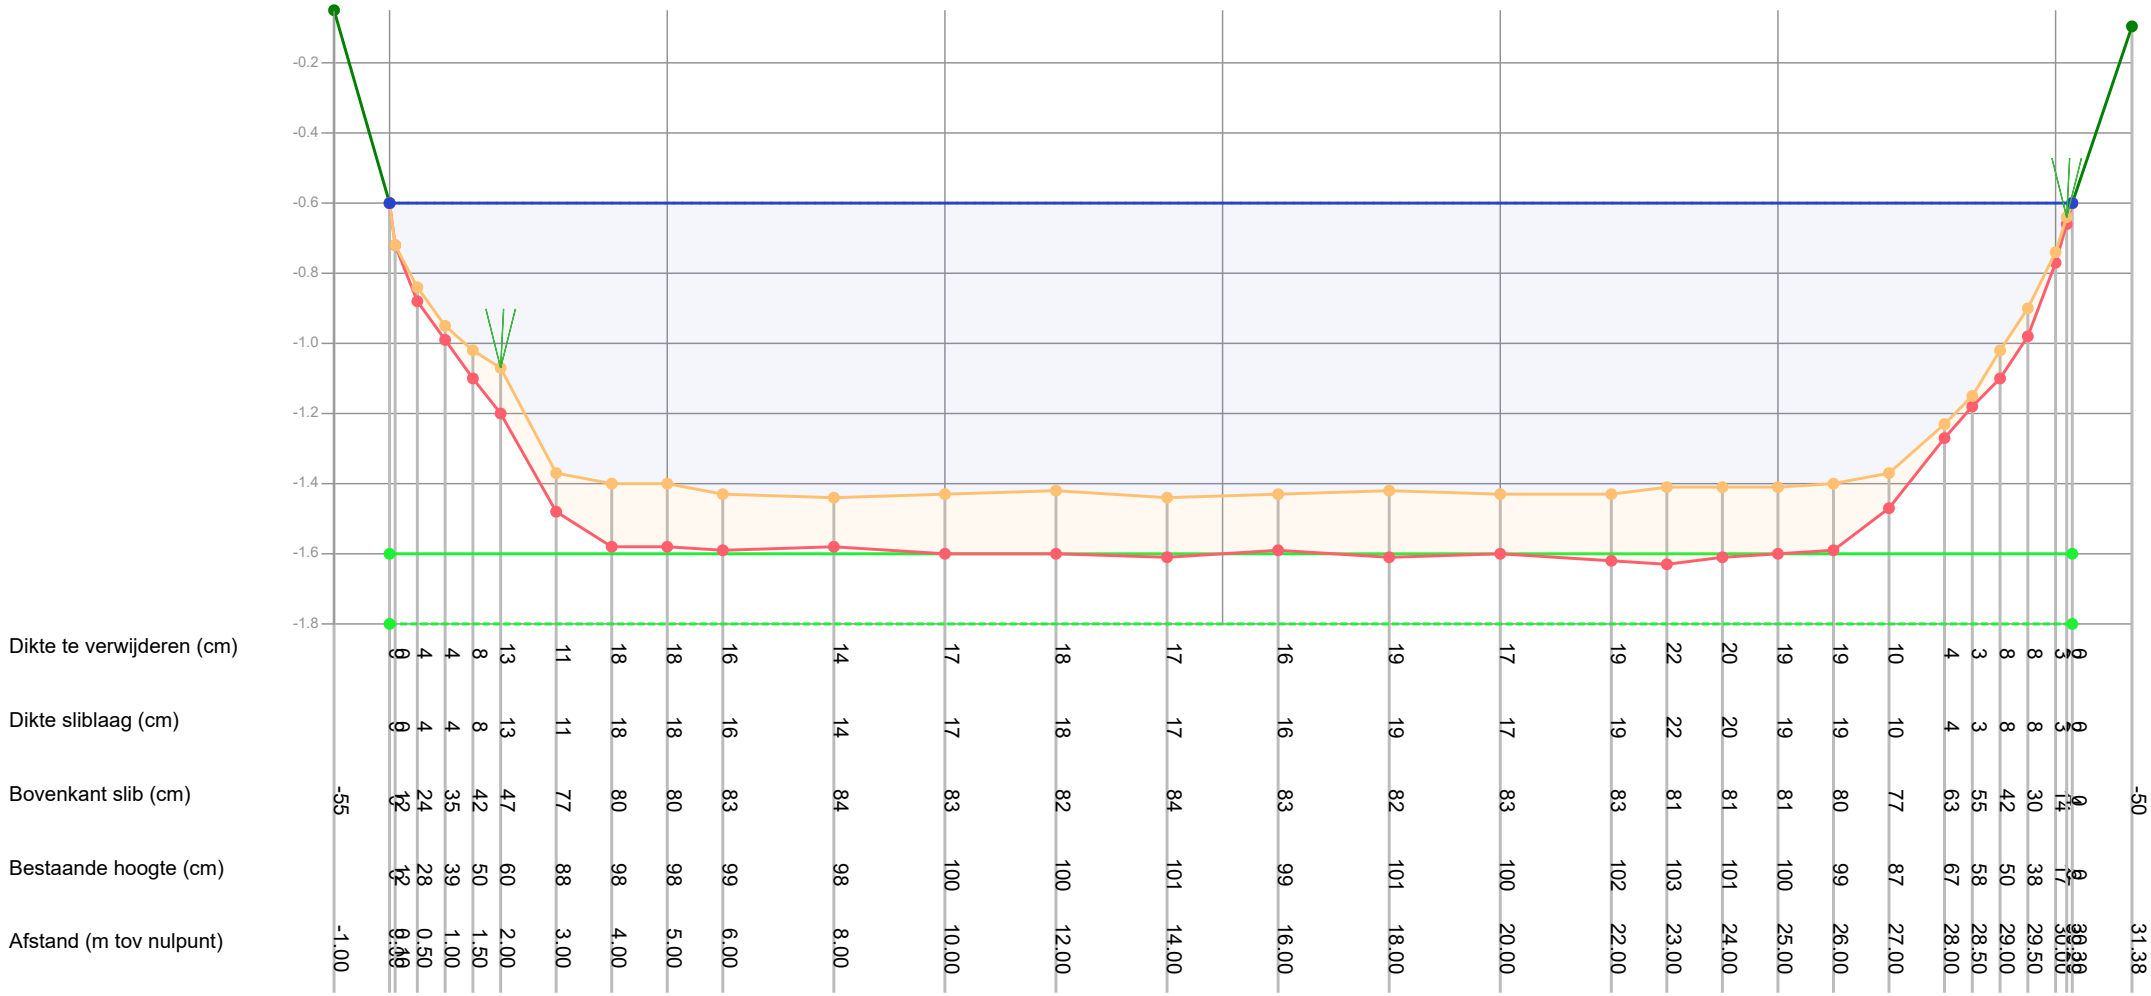

Legenda
- Gemeten waterniveau
- Bovenkant slib
- Vastebodem
- Oever
- TI18297_legger

Patronen:
- Inpeiling
- Uitpeiling
- Waterpeil legger
- Leggerprofiel
- Onderhoudsprofiel

Waterpeil legger / Schouwpeil	-0.60 mNAP	Opnamepeil inpeiling	-0.60 mNAP
Leggerdiepte	-1.60 mNAP	Max. diepte inp.	0.84 m tov waterpeil legger
Onderhoudsdiepte	-1.80 mNAP		
Representatieve lengte	40.00 m		


Opm. inpeiling: Overhangende boom L zijde

Opdrachtgever	Gemeente Waadhoeke
Projectcode	TI21109
Projectnaam	Baggerplan gemeente Waadhoeke
Profiel	365
Opname op	23-6-2021
Status	Definitief
Leggerwaarden	TI18297_legger

export vanuit WIT op 29-9-2021

TIJHUIS INGENIEURS
Tijhuis Ingenieurs BV
tel. 0229 - 272 000
e-mail: info@tijhuisingenieurs.nl
www.tijhuisingenieurs.nl

Profiel: 366

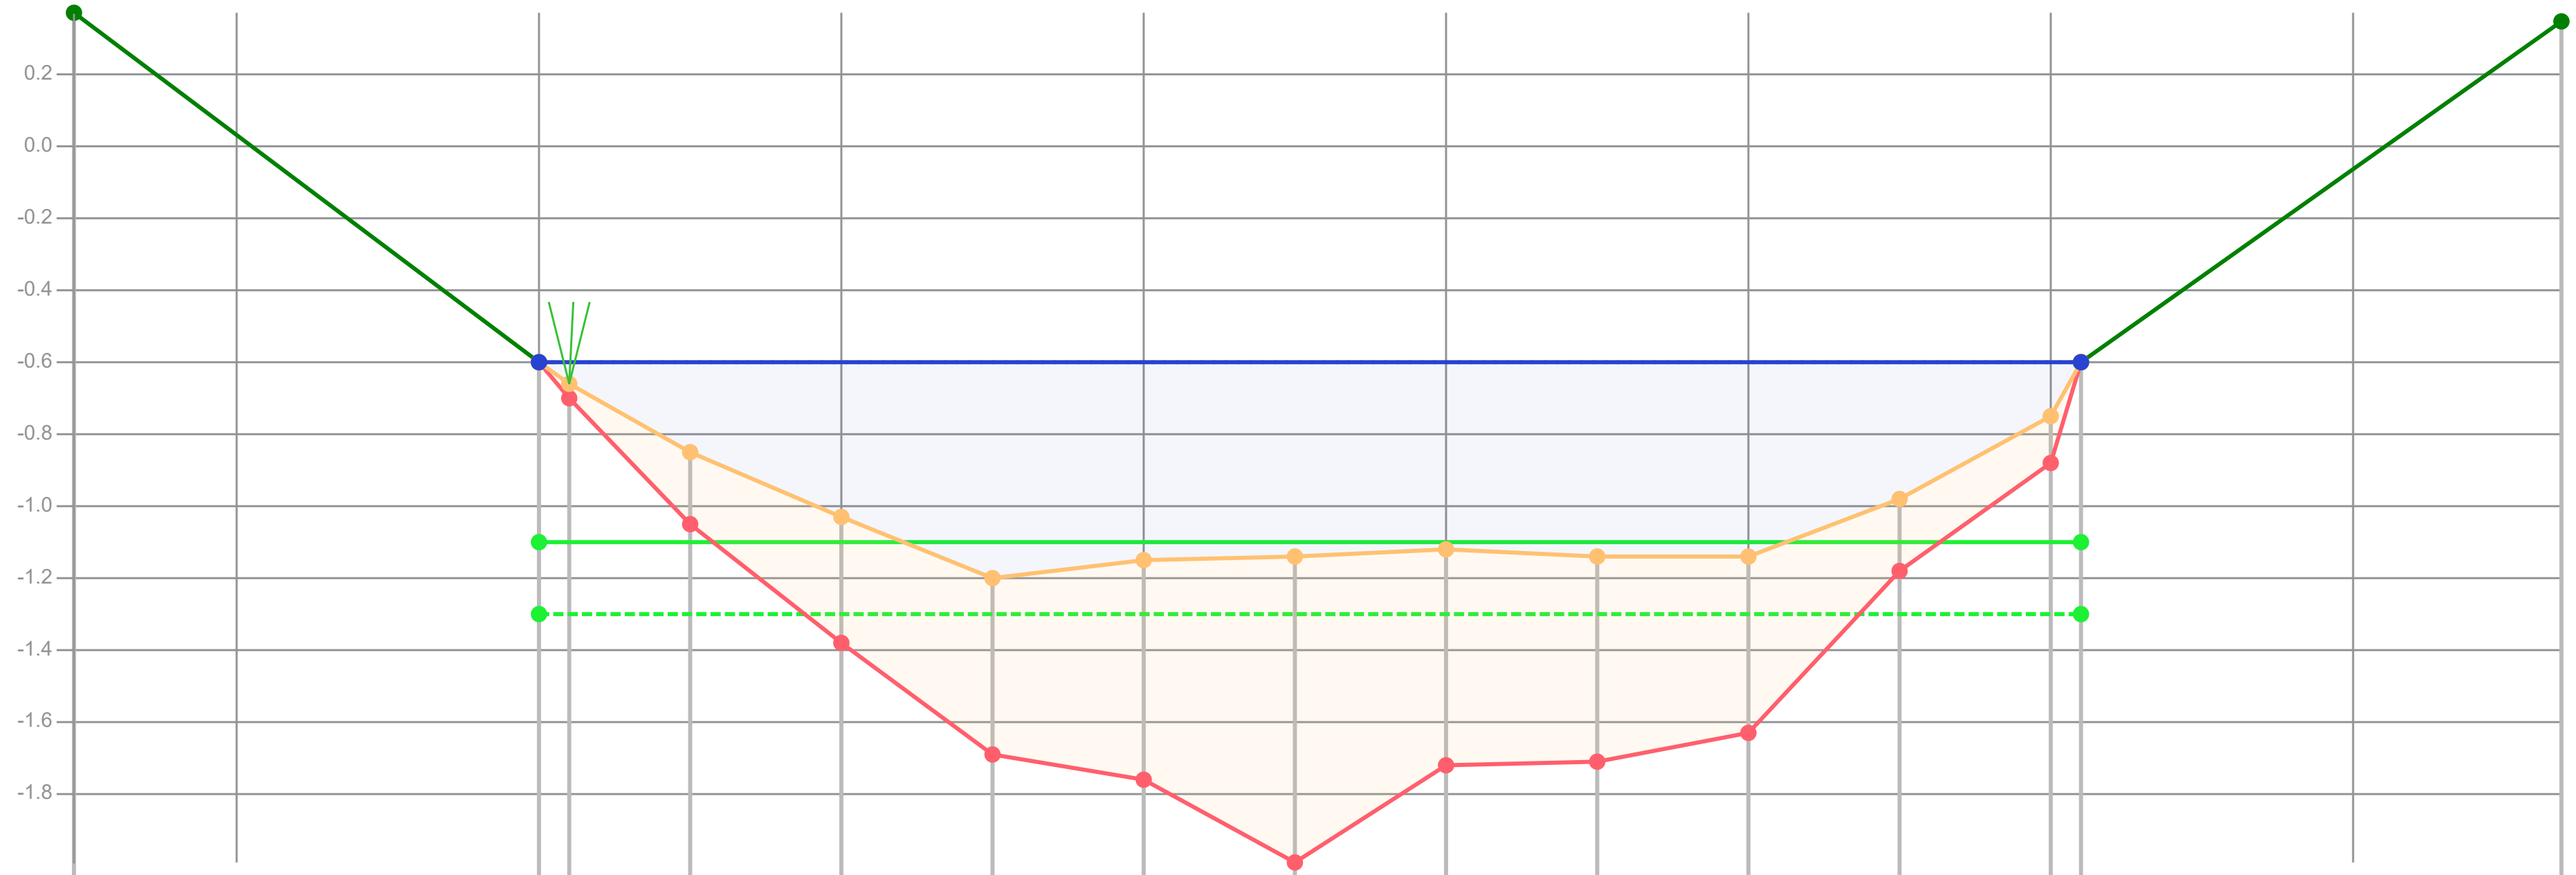

Dikte te verwijderen (cm)		0	4	20	27	10	15	16	18	16	16	20	13	0	
Dikte sliblaag (cm)		0	4	20	35	49	61	85	60	57	49	20	13	0	
Bovenkant slib (cm)	-97	0	6	25	43	60	55	54	52	54	54	38	15	0	-95
Bestaande hoogte (cm)		0	10	45	78	109	116	139	112	111	103	58	28	0	
Afstand (m tov nulpunt)	-1.54	0.00	0.10	0.50	1.00	1.50	2.00	2.50	3.00	3.50	4.00	4.50	5.00	5.10	6.69

Legenda
- Gemeten waterniveau
- Bovenkant slib
- Vastebodem
- Oever
- TI18297_legger

Patronen:
- Inpeiling
- Uitpeiling
- Waterpeil legger
- Leggerprofiel
- Onderhoudsprofiel

Waterpeil legger / Schouwpeil	-0.60 mNAP	Opnamepeil inpeiling	-0.60 mNAP
Leggerdiepte	-1.10 mNAP	Max. diepte inp.	0.6 m tov waterpeil legger
Onderhoudsdiepte	-1.30 mNAP		
Representatieve lengte	22.00 m		


Opm. inpeiling

Opdrachtgever	Gemeente Waadhoeke
Projectcode	TI21109
Projectnaam	Baggerplan gemeente Waadhoeke
Profiel	366
Opname op	18-6-2021
Status	Definitief
Leggerwaarden	TI18297_legger

export vanuit WIT op 29-9-2021

Tijhuis Ingenieurs BV
tel. 0229 - 272 000
e-mail: info@tijhuisingenieurs.nl
www.tijhuisingenieurs.nl

Profiel: 367

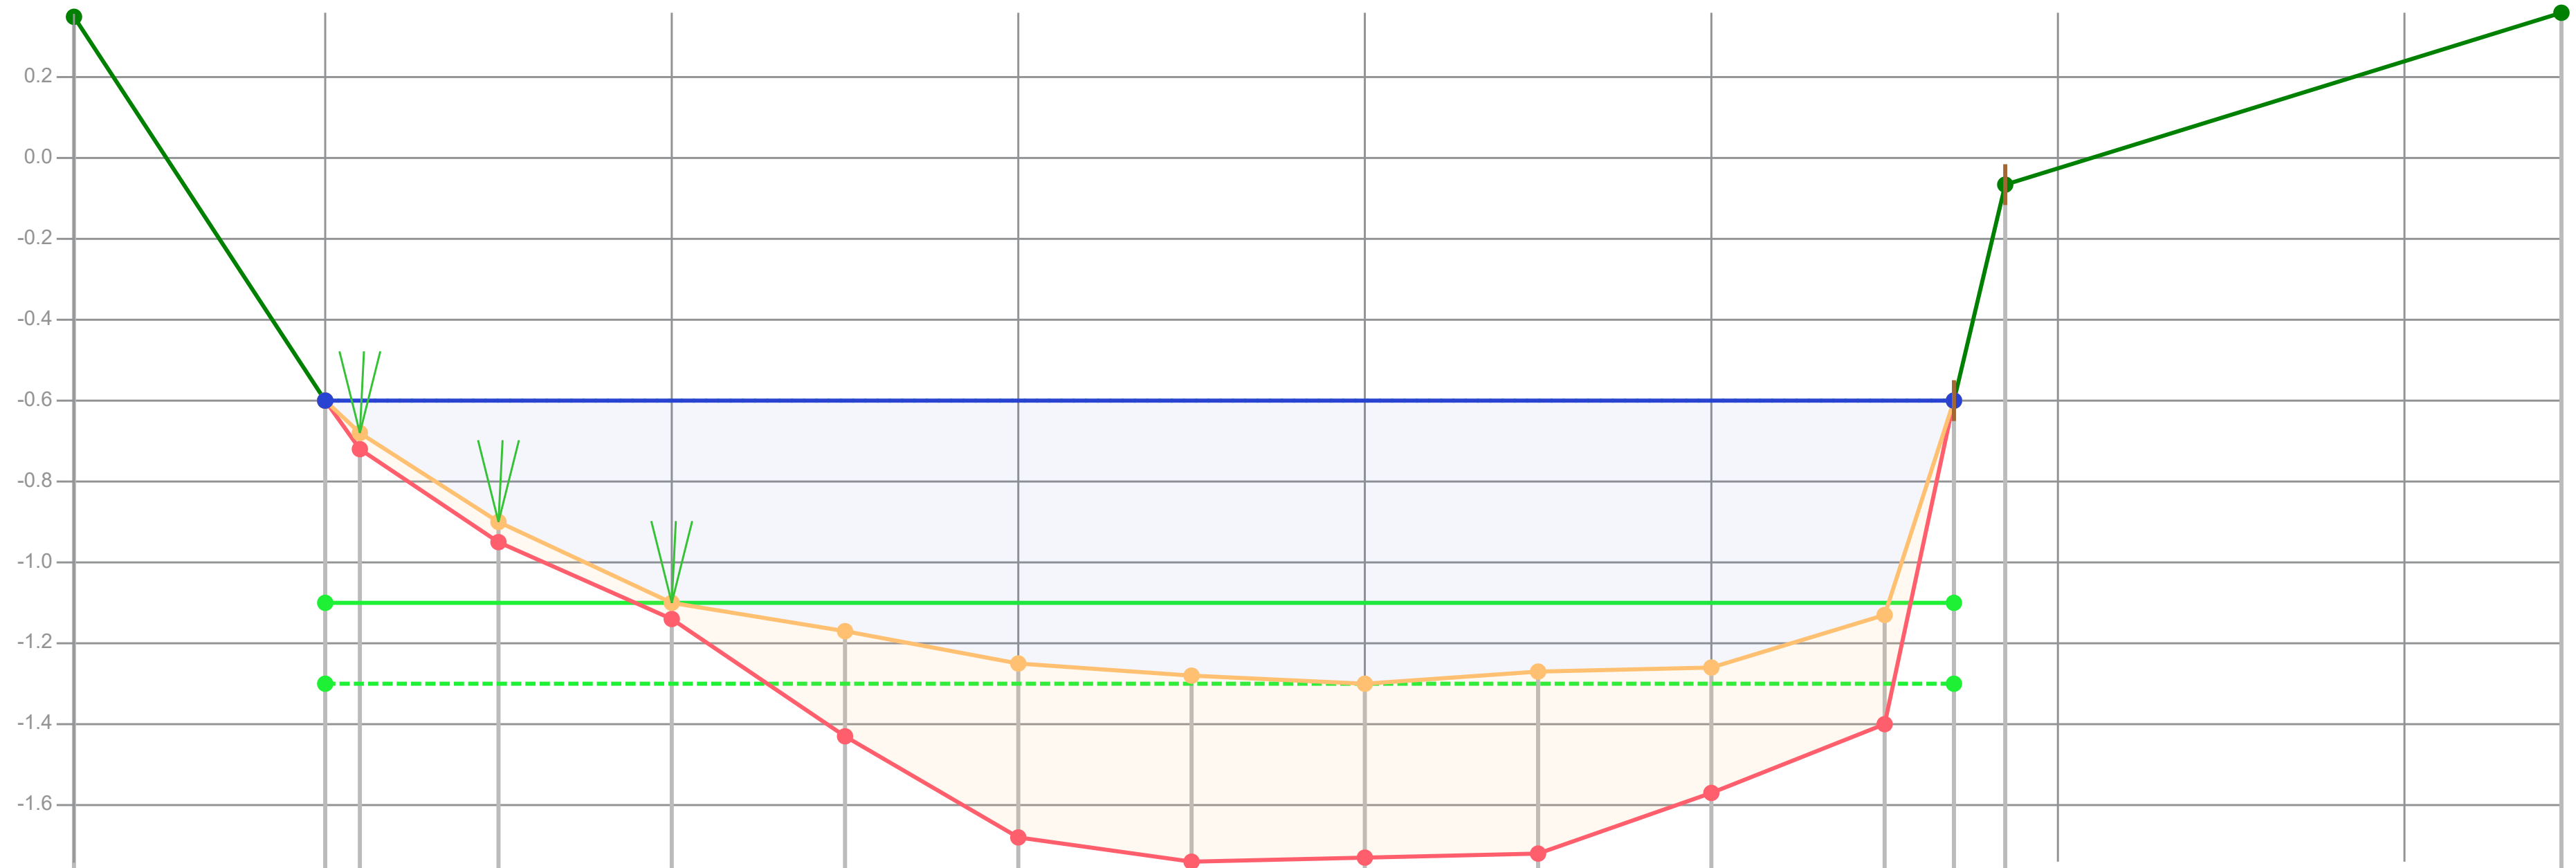

Dikte te verwijderen (cm)		0	4	5	4	13	5	2	0	3	4	17	0		
Dikte sliblaag (cm)		0	4	5	4	26	43	46	43	45	31	27	0		
Bovenkant slib (cm)	-95	0	8	30	50	57	65	68	70	67	66	53	0	-53	-96
Bestaande hoogte (cm)		0	12	35	54	83	108	114	113	112	97	80	0		
Afstand (m tov nulpunt)	-0.72	0.00	0.10	0.50	1.00	1.50	2.00	2.50	3.00	3.50	4.00	4.50	4.70	4.85	6.45

Legenda
- Gemeten waterniveau
- Bovenkant slib
- Vastebodem
- Oever
- TI18297_legger

Patronen:
- Inpeiling
- Uitpeiling
- Waterpeil legger
- Leggerprofiel
- Onderhoudsprofiel

Waterpeil legger / Schouwpeil	-0.60 mNAP	Opnamepeil inpeiling	-0.60 mNAP
Leggerdiepte	-1.10 mNAP	Max. diepte inp.	0.7 m tov waterpeil legger
Onderhoudsdiepte	-1.30 mNAP		
Representatieve lengte	14.00 m		


Opm. inpeiling

Opdrachtgever	Gemeente Waadhoeke
Projectcode	TI21109
Projectnaam	Baggerplan gemeente Waadhoeke
Profiel	367
Opname op	18-6-2021
Status	Definitief
Leggerwaarden	TI18297_legger

export vanuit WIT op 29-9-2021

Tijhuis Ingenieurs BV
tel. 0229 - 272 000
e-mail: info@tijhuisingenieurs.nl
www.tijhuisingenieurs.nl

Profiel: 368

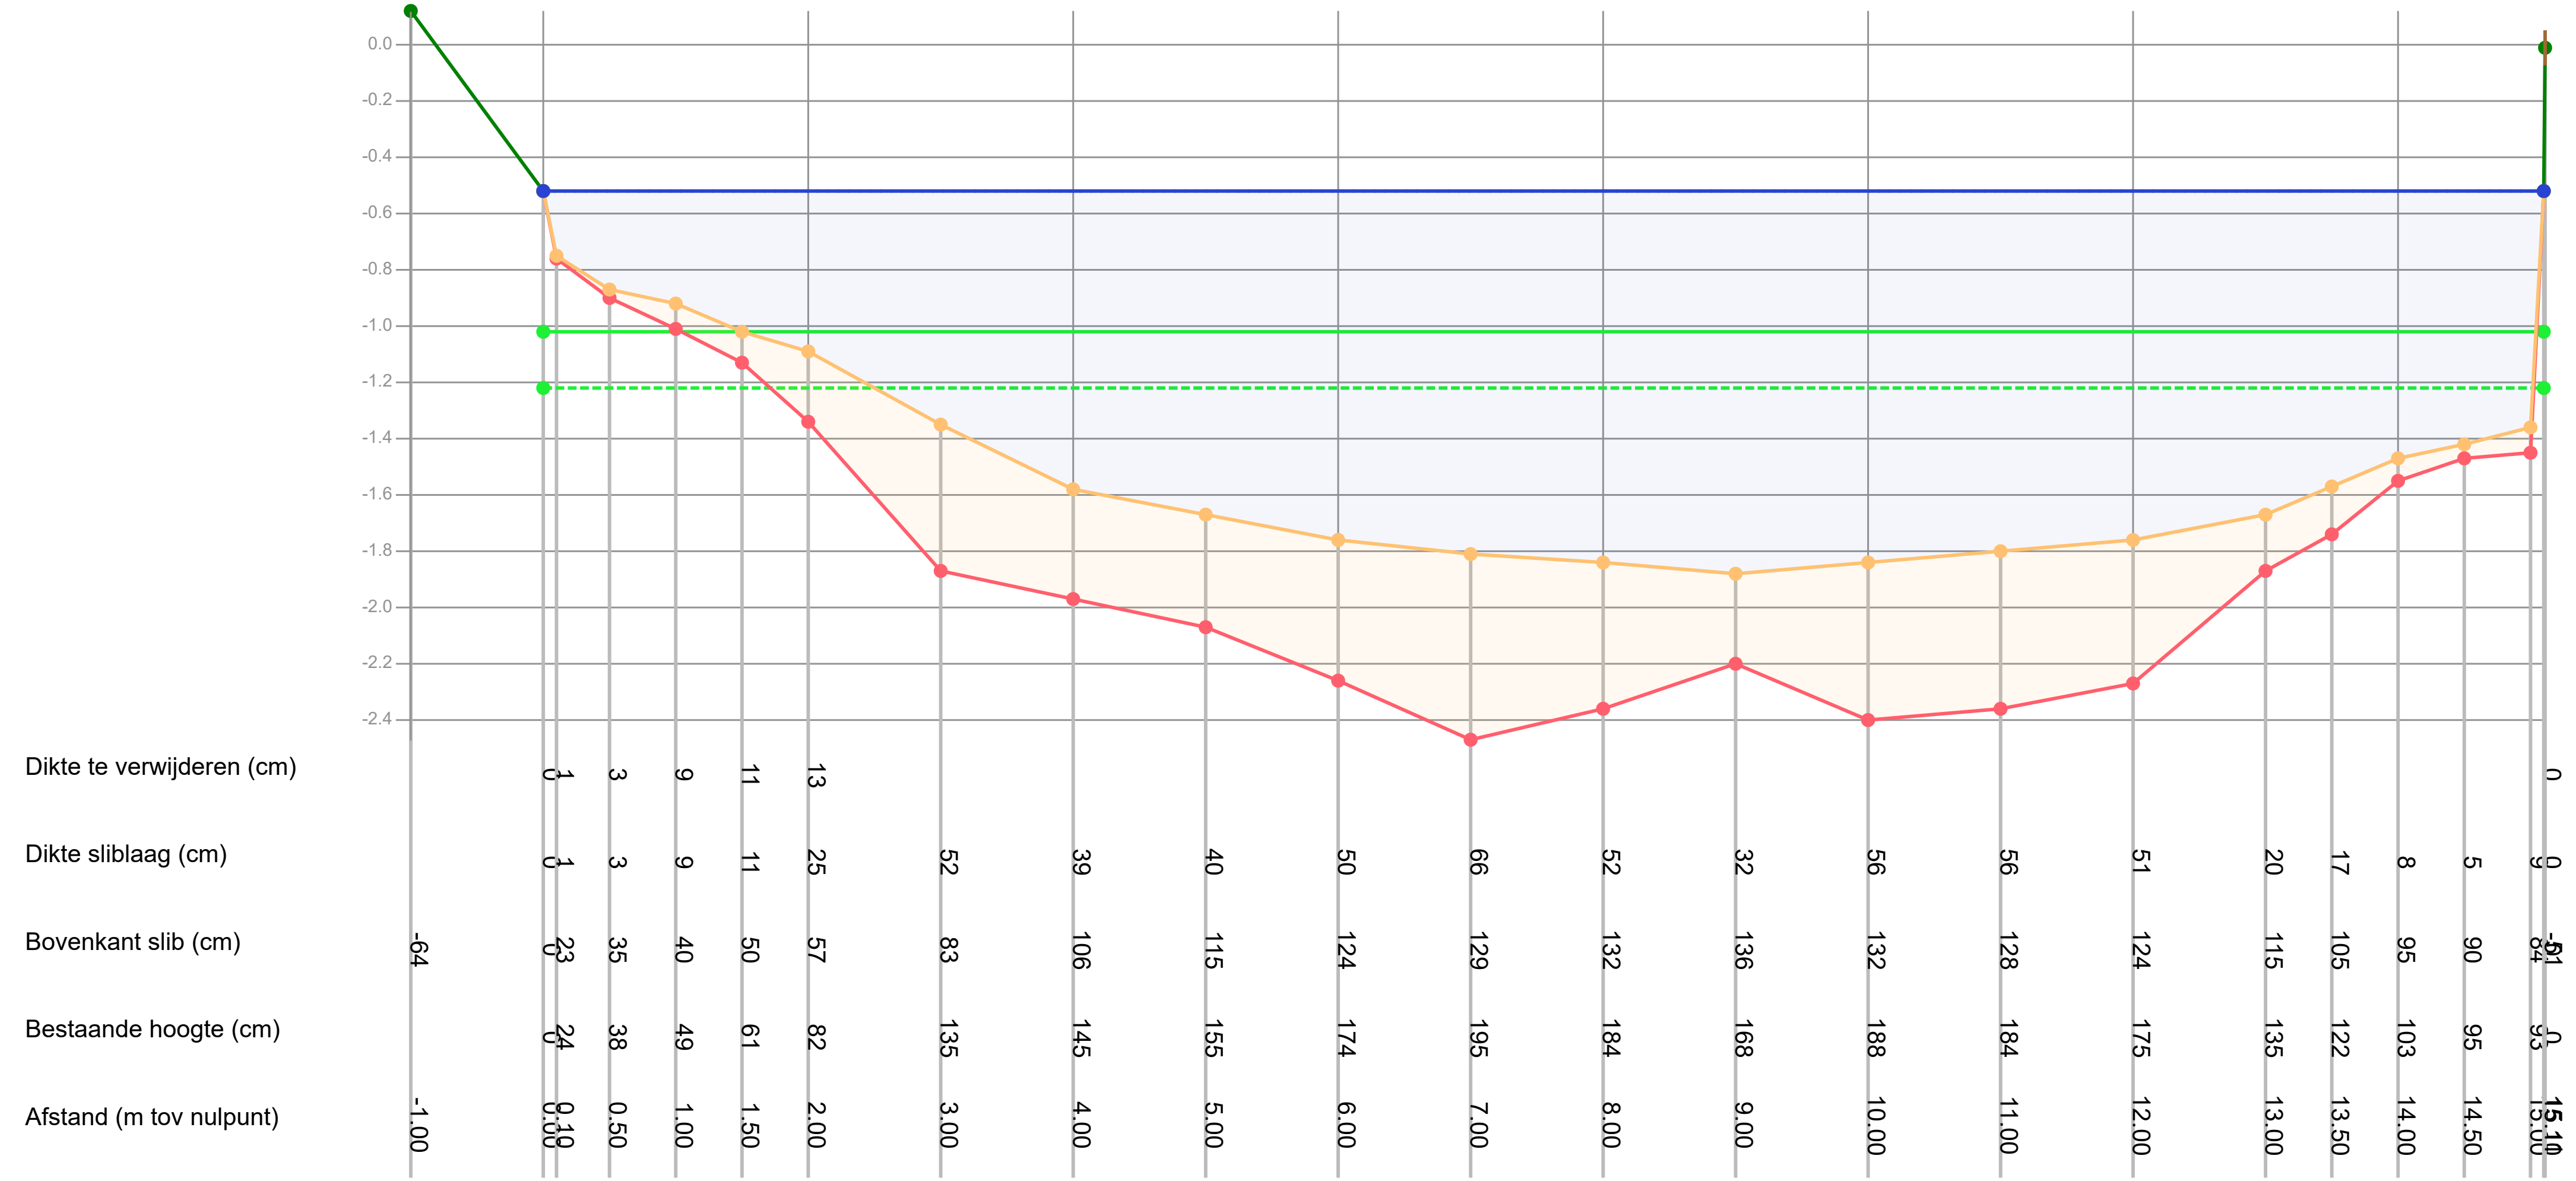

Legenda
- Gemeten waterniveau
- Bovenkant slib
- Vastebodem
- Oever
- TI18297_legger

Patronen:
- Inpeiling
- Uitpeiling
- Waterpeil legger
- Leggerprofiel
- Onderhoudsprofiel

Waterpeil legger / Schouwpeil	-0.52 mNAP	Opnamepeil inpeiling	-0.52 mNAP
Leggerdiepte	-1.02 mNAP	Max. diepte inp.	1.36 m tov waterpeil legger
Onderhoudsdiepte	-1.22 mNAP		
Representatieve lengte	117.00 m		


Opm. inpeiling — Overhangende bomen L zijde

Opdrachtgever	Gemeente Waadhoeke
Projectcode	TI21109
Projectnaam	Baggerplan gemeente Waadhoeke
Profiel	368
Opname op	16-6-2021
Status	Definitief
Leggerwaarden	TI18297_legger

export vanuit WIT op 29-9-2021

Tijhuis Ingenieurs BV
tel. 0229 - 272 000
e-mail: info@tijhuisingenieurs.nl
www.tijhuisingenieurs.nl

Profiel: 369

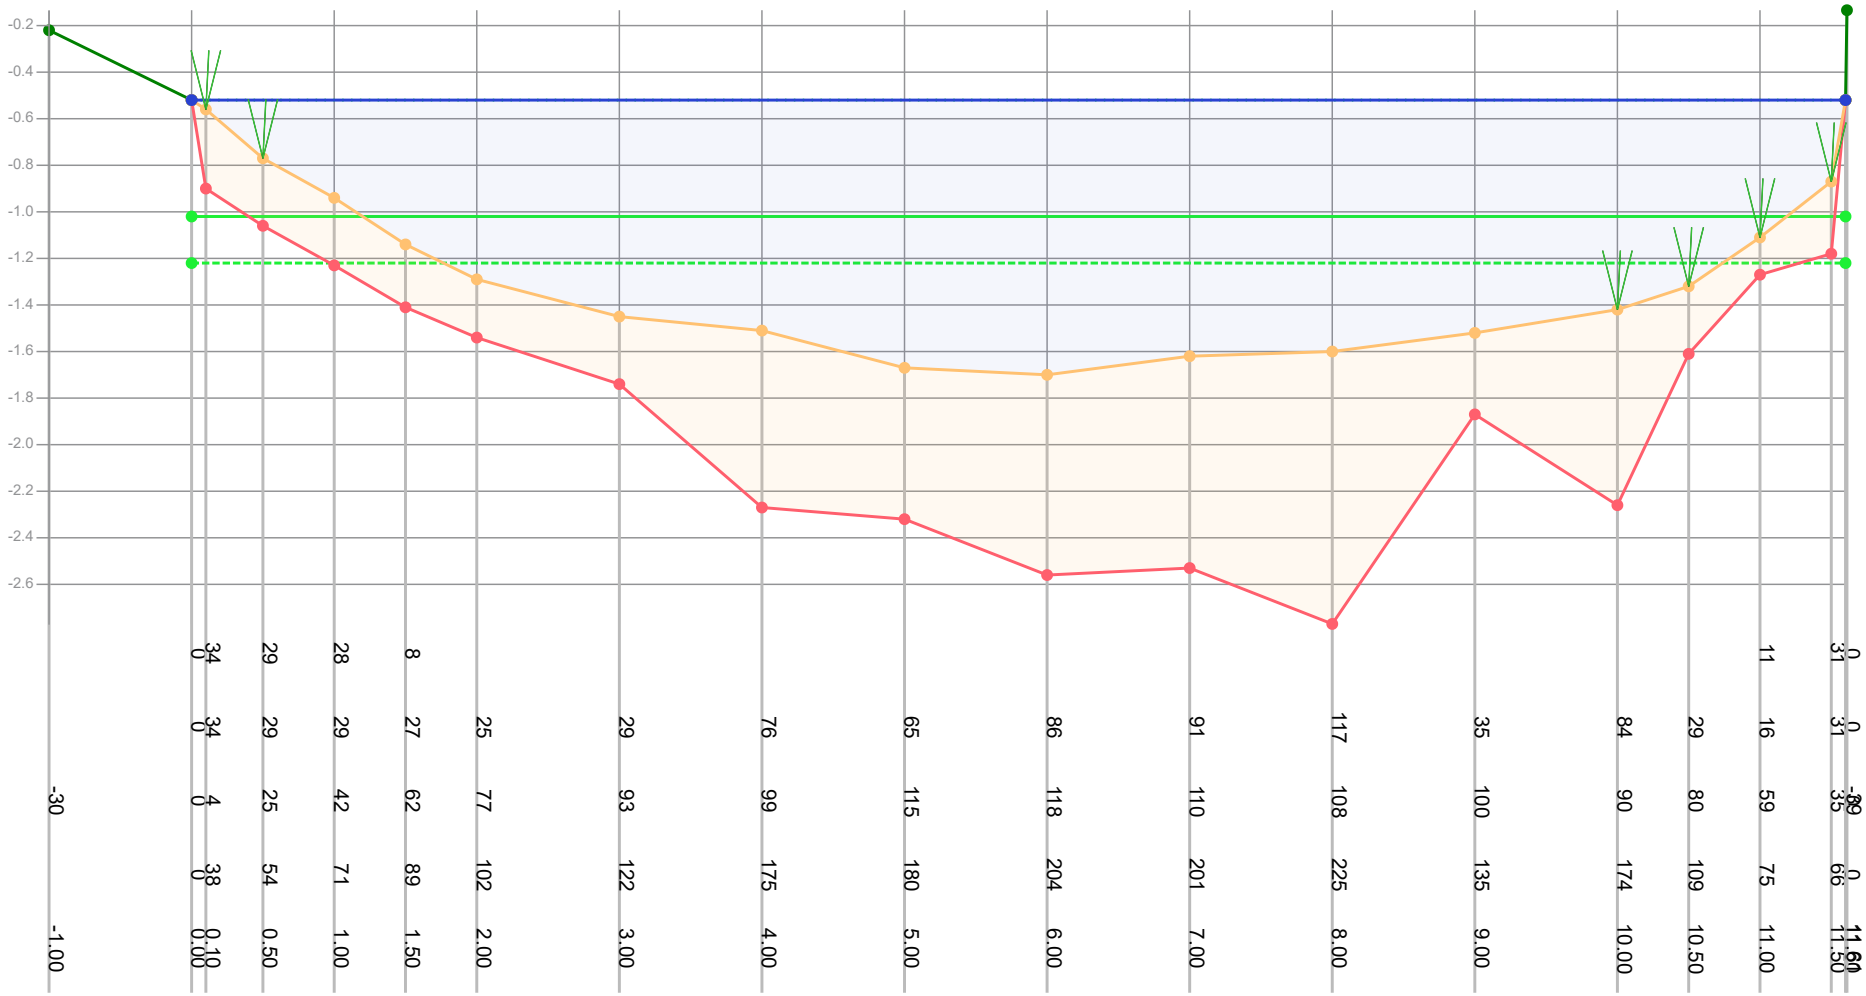

Dikte te verwijderen (cm)		34	0	29	28	8		25		29		76		65		86		91		117		35		84		29		11		0	31	0
Dikte sliblaag (cm)		34	0	29	29	27		25		29		76		65		86		91		117		35		84		29		16		0	31	0
Bovenkant slib (cm)	-30	4	0	25	42	62		77		93		99		115		118		110		108		100		90		80		59		35		-89
Bestaande hoogte (cm)		38	0	54	71	89		102		122		175		180		204		201		225		135		174		109		75		66		0
Afstand (m tov nulpunt)	-1.00	0.00	0.10	0.50	1.00	1.50		2.00		3.00		4.00		5.00		6.00		7.00		8.00		9.00		10.00		10.50		11.00		11.50		11.60

Legenda
- Gemeten waterniveau
- Bovenkant slib
- Vastebodem
- Oever
- TI18297_legger

Patronen:
- Inpeiling
- Uitpeiling
- Waterpeil legger
- Leggerprofiel
- Onderhoudsprofiel

Waterpeil legger / Schouwpeil	-0.52 mNAP	Opnamepeil inpeiling	-0.52 mNAP
Leggerdiepte	-1.02 mNAP	Max. diepte inp.	1.18 m tov waterpeil legger
Onderhoudsdiepte	-1.22 mNAP		
Representatieve lengte	251.00 m		

Opm. inpeiling: Overhangende bomen L zijde

Opdrachtgever	Gemeente Waadhoeke
Projectcode	TI21109
Projectnaam	Baggerplan gemeente Waadhoeke
Profiel	369
Opname op	16-6-2021
Status	Definitief
Leggerwaarden	TI18297_legger

export vanuit WIT op 29-9-2021

TIJHUIS INGENIEURS

Tijhuis Ingenieurs BV
tel. 0229 - 272 000
e-mail: info@tijhuisingenieurs.nl
www.tijhuisingenieurs.nl

Profiel: 370



Dikte te verwijderen (cm)		0	0	12	7	0									10	0	
Dikte sliblaag (cm)		0	0	12	7	6	5	63	82	91	97	133	74	79	50	0	
Bovenkant slib (cm)	-34	0	30	36	52	70	88	85	90	93	88	82	85	71	60	0	-40
Bestaande hoogte (cm)		0	30	48	59	76	93	148	172	184	185	215	159	150	110	0	
Afstand (m tov nulpunt)	-1.00	0.00	0.10	0.50	1.00	1.50	2.00	2.50	3.00	4.00	5.00	6.00	6.50	7.00	7.50	7.70	7.71

Legenda

- Gemeten waterniveau
- Bovenkant slib
- Vastebodem
- Oever
- TI18297_legger

Patronen:

- Inpeiling
- Uitpeiling
- Waterpeil legger
- Leggerprofiel
- Onderhoudsprofiel

Waterpeil legger / Schouwpeil	-0.52 mNAP	Opnamepeil inpeiling	-0.52 mNAP
Leggerdiepte	-1.02 mNAP	Max. diepte inp.	0.93 m tov waterpeil legger
Onderhoudsdiepte	-1.22 mNAP		
Representatieve lengte	178.00 m		


Opm. inpeiling

Opdrachtgever	Gemeente Waadhoeke
Projectcode	TI21109
Projectnaam	Baggerplan gemeente Waadhoeke
Profiel	370
Opname op	16-6-2021
Status	Definitief
Leggerwaarden	TI18297_legger

export vanuit WIT op 29-9-2021

Tijhuis Ingenieurs BV
tel. 0229 - 272 000
e-mail: info@tijhuisingenieurs.nl
www.tijhuisingenieurs.nl

Profiel: 371

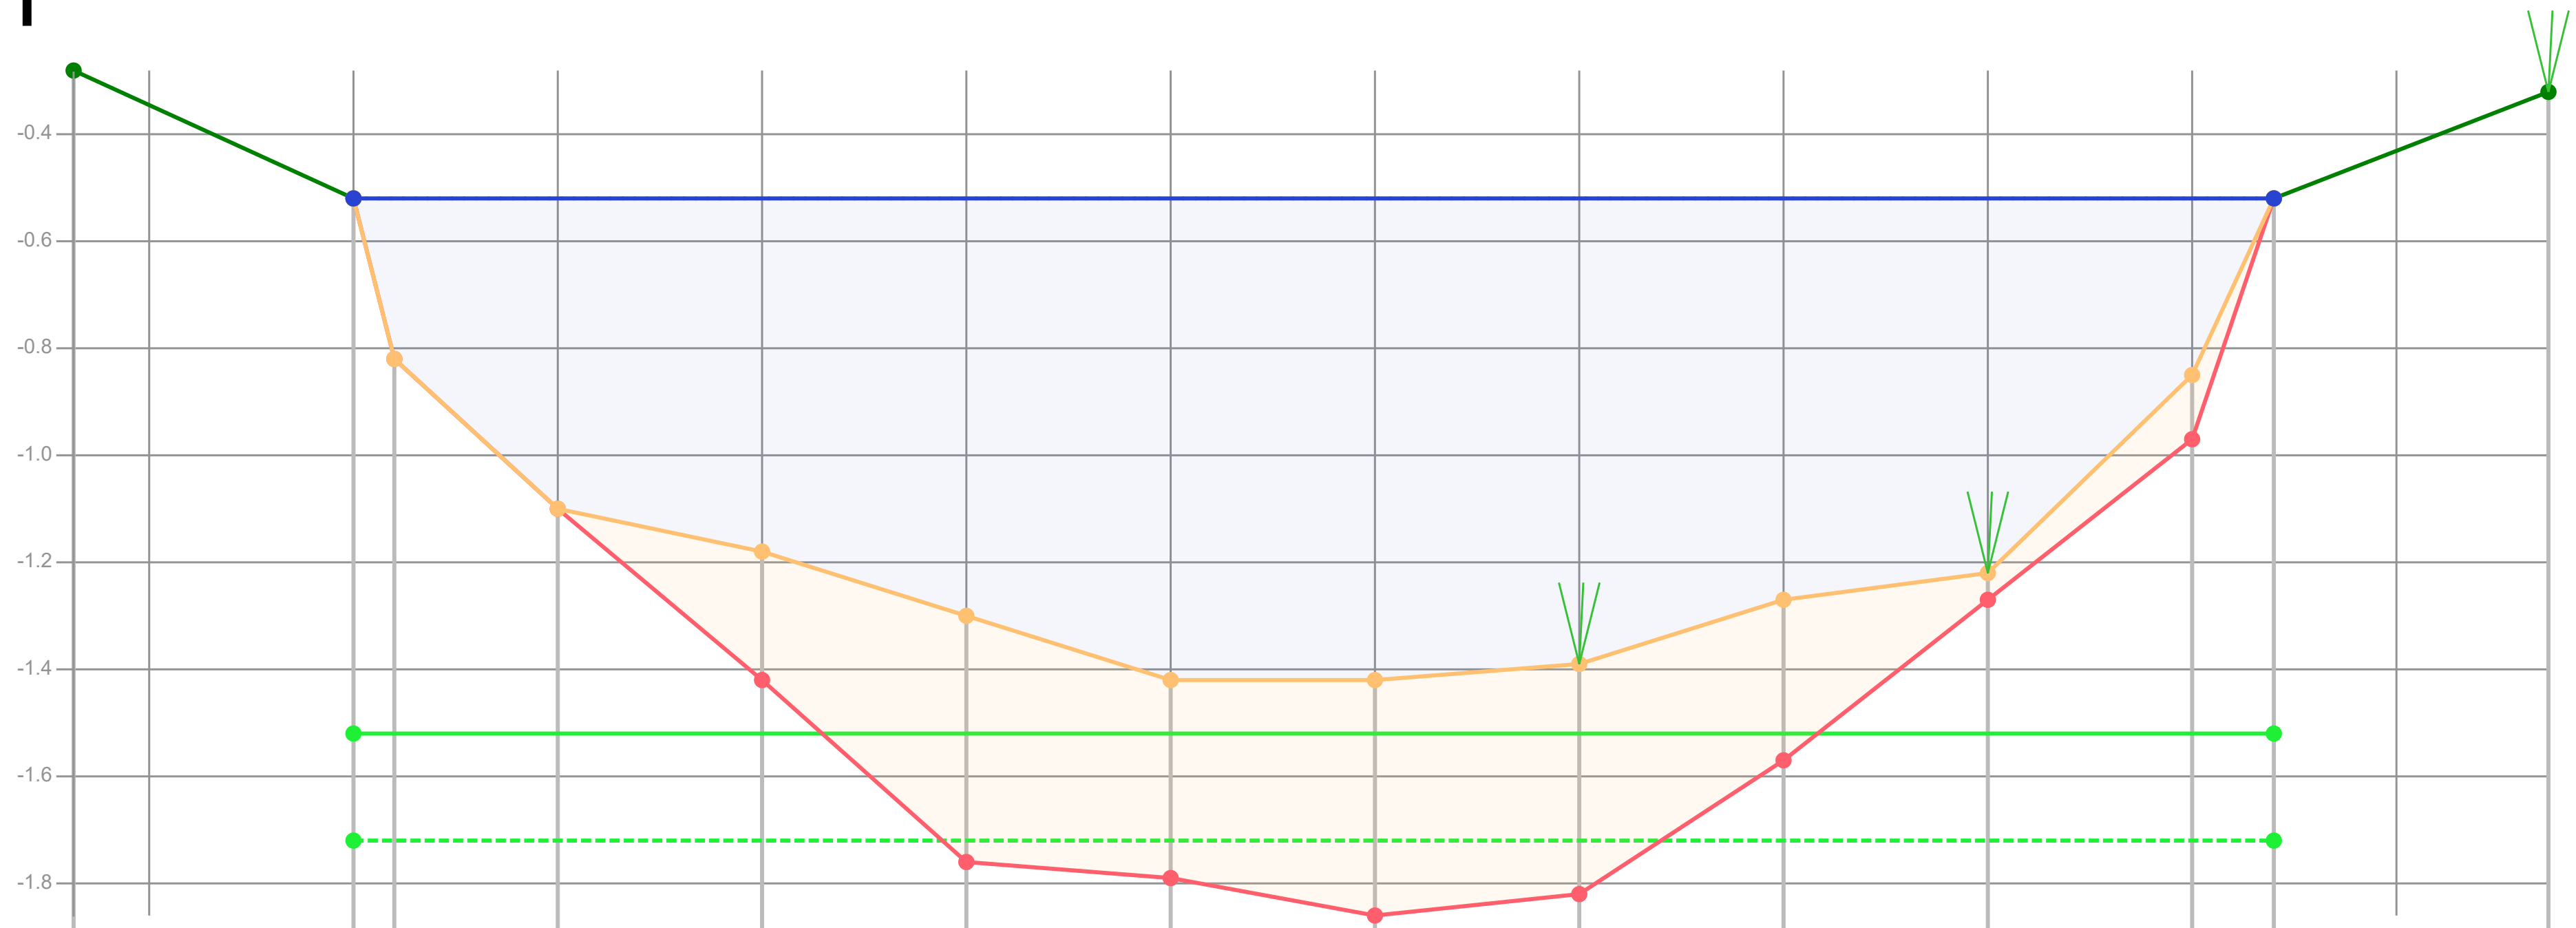

Dikte te verwijderen (cm)		0	0	0	24	42	30	30	33	30	5	12	0	
Dikte sliblaag (cm)		0	0	0	24	46	37	44	43	30	5	12	0	
Bovenkant slib (cm)	-24	0	30	58	66	78	90	90	87	75	70	33	0	-20
Bestaande hoogte (cm)		0	30	58	90	124	127	134	130	105	75	45	0	
Afstand (m tov nulpunt)	-0.69	0.00	0.10	0.50	1.00	1.50	2.00	2.50	3.00	3.50	4.00	4.50	4.70	5.37

Legenda
- Gemeten waterniveau
- Bovenkant slib
- Vastebodem
- Oever
- TI18297_legger

Patronen:
- Inpeiling
- Uitpeiling
- Waterpeil legger
- Leggerprofiel
- Onderhoudsprofiel

Waterpeil legger / Schouwpeil	-0.52 mNAP	Opnamepeil inpeiling	-0.52 mNAP
Leggerdiepte	-1.52 mNAP	Max. diepte inp.	0.9 m tov waterpeil legger
Onderhoudsdiepte	-1.72 mNAP		
Representatieve lengte	32.00 m		

Opm. inpeiling


Opdrachtgever	Gemeente Waadhoeke
Projectcode	TI21109
Projectnaam	Baggerplan gemeente Waadhoeke
Profiel	371
Opname op	16-6-2021
Status	Definitief
Leggerwaarden	TI18297_legger

export vanuit WIT op 29-9-2021

TIJHUIS INGENIEURS

Tijhuis Ingenieurs BV
tel. 0229 - 272 000
e-mail: info@tijhuisingenieurs.nl
www.tijhuisingenieurs.nl

Profiel: 372

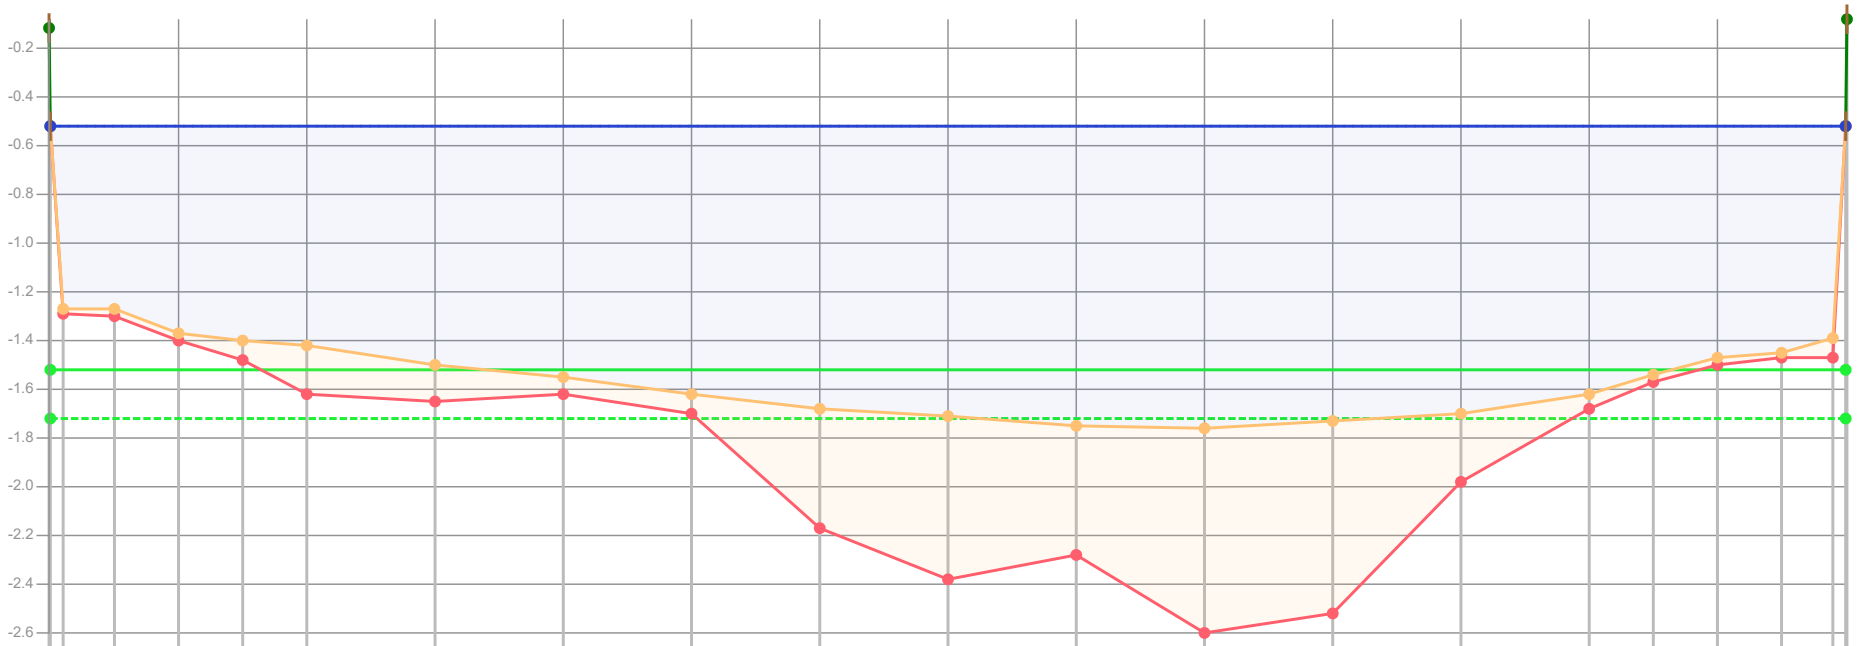

Dikte te verwijderen (cm)	0	2	3	3	8	20	15	7	8	4	1	0	0	2	6	3	3	2	0	0	0	0	0	0	0
Dikte sliblaag (cm)	0	2	3	3	8	20	15	7	8	49	67	53	84	79	28	6	3	3	2	0	0	0	0	0	0
Bovenkant slib (cm)	-90	75	75	85	88	90	98	103	110	116	119	123	124	121	118	110	102	95	93	87	94	94	94	94	94
Bestaande hoogte (cm)	0	77	78	88	96	110	113	110	118	165	186	176	208	200	146	116	105	98	95	95	94	94	94	94	94
Afstand (m tov nulpunt)	-0.00	0.10	0.50	1.00	1.50	2.00	3.00	4.00	5.00	6.00	7.00	8.00	9.00	10.00	11.00	12.00	12.50	13.00	13.50	13.90	14.00	14.00	14.00	14.00	14.00

Legenda
- Gemeten waterniveau
- Bovenkant slib
- Vastebodem
- Oever
- TI18297_legger

Patronen:
- Inpeiling
- Uitpeiling
- Waterpeil legger
- Leggerprofiel
- Onderhoudsprofiel

Waterpeil legger / Schouwpeil	-0.52 mNAP	Opnamepeil inpeiling	-0.52 mNAP
Leggerdiepte	-1.52 mNAP	Max. diepte inp.	1.24 m tov waterpeil legger
Onderhoudsdiepte	-1.72 mNAP		
Representatieve lengte	108.00 m		

Opm. inpeiling


Opdrachtgever	Gemeente Waadhoeke
Projectcode	TI21109
Projectnaam	Baggerplan gemeente Waadhoeke
Profiel	372
Opname op	16-6-2021
Status	Definitief
Leggerwaarden	TI18297_legger

export vanuit WIT op 29-9-2021

TIJHUIS INGENIEURS

Tijhuis Ingenieurs BV
tel. 0229 - 272 000
e-mail: info@tijhuisingenieurs.nl
www.tijhuisingenieurs.nl

Profiel: 373

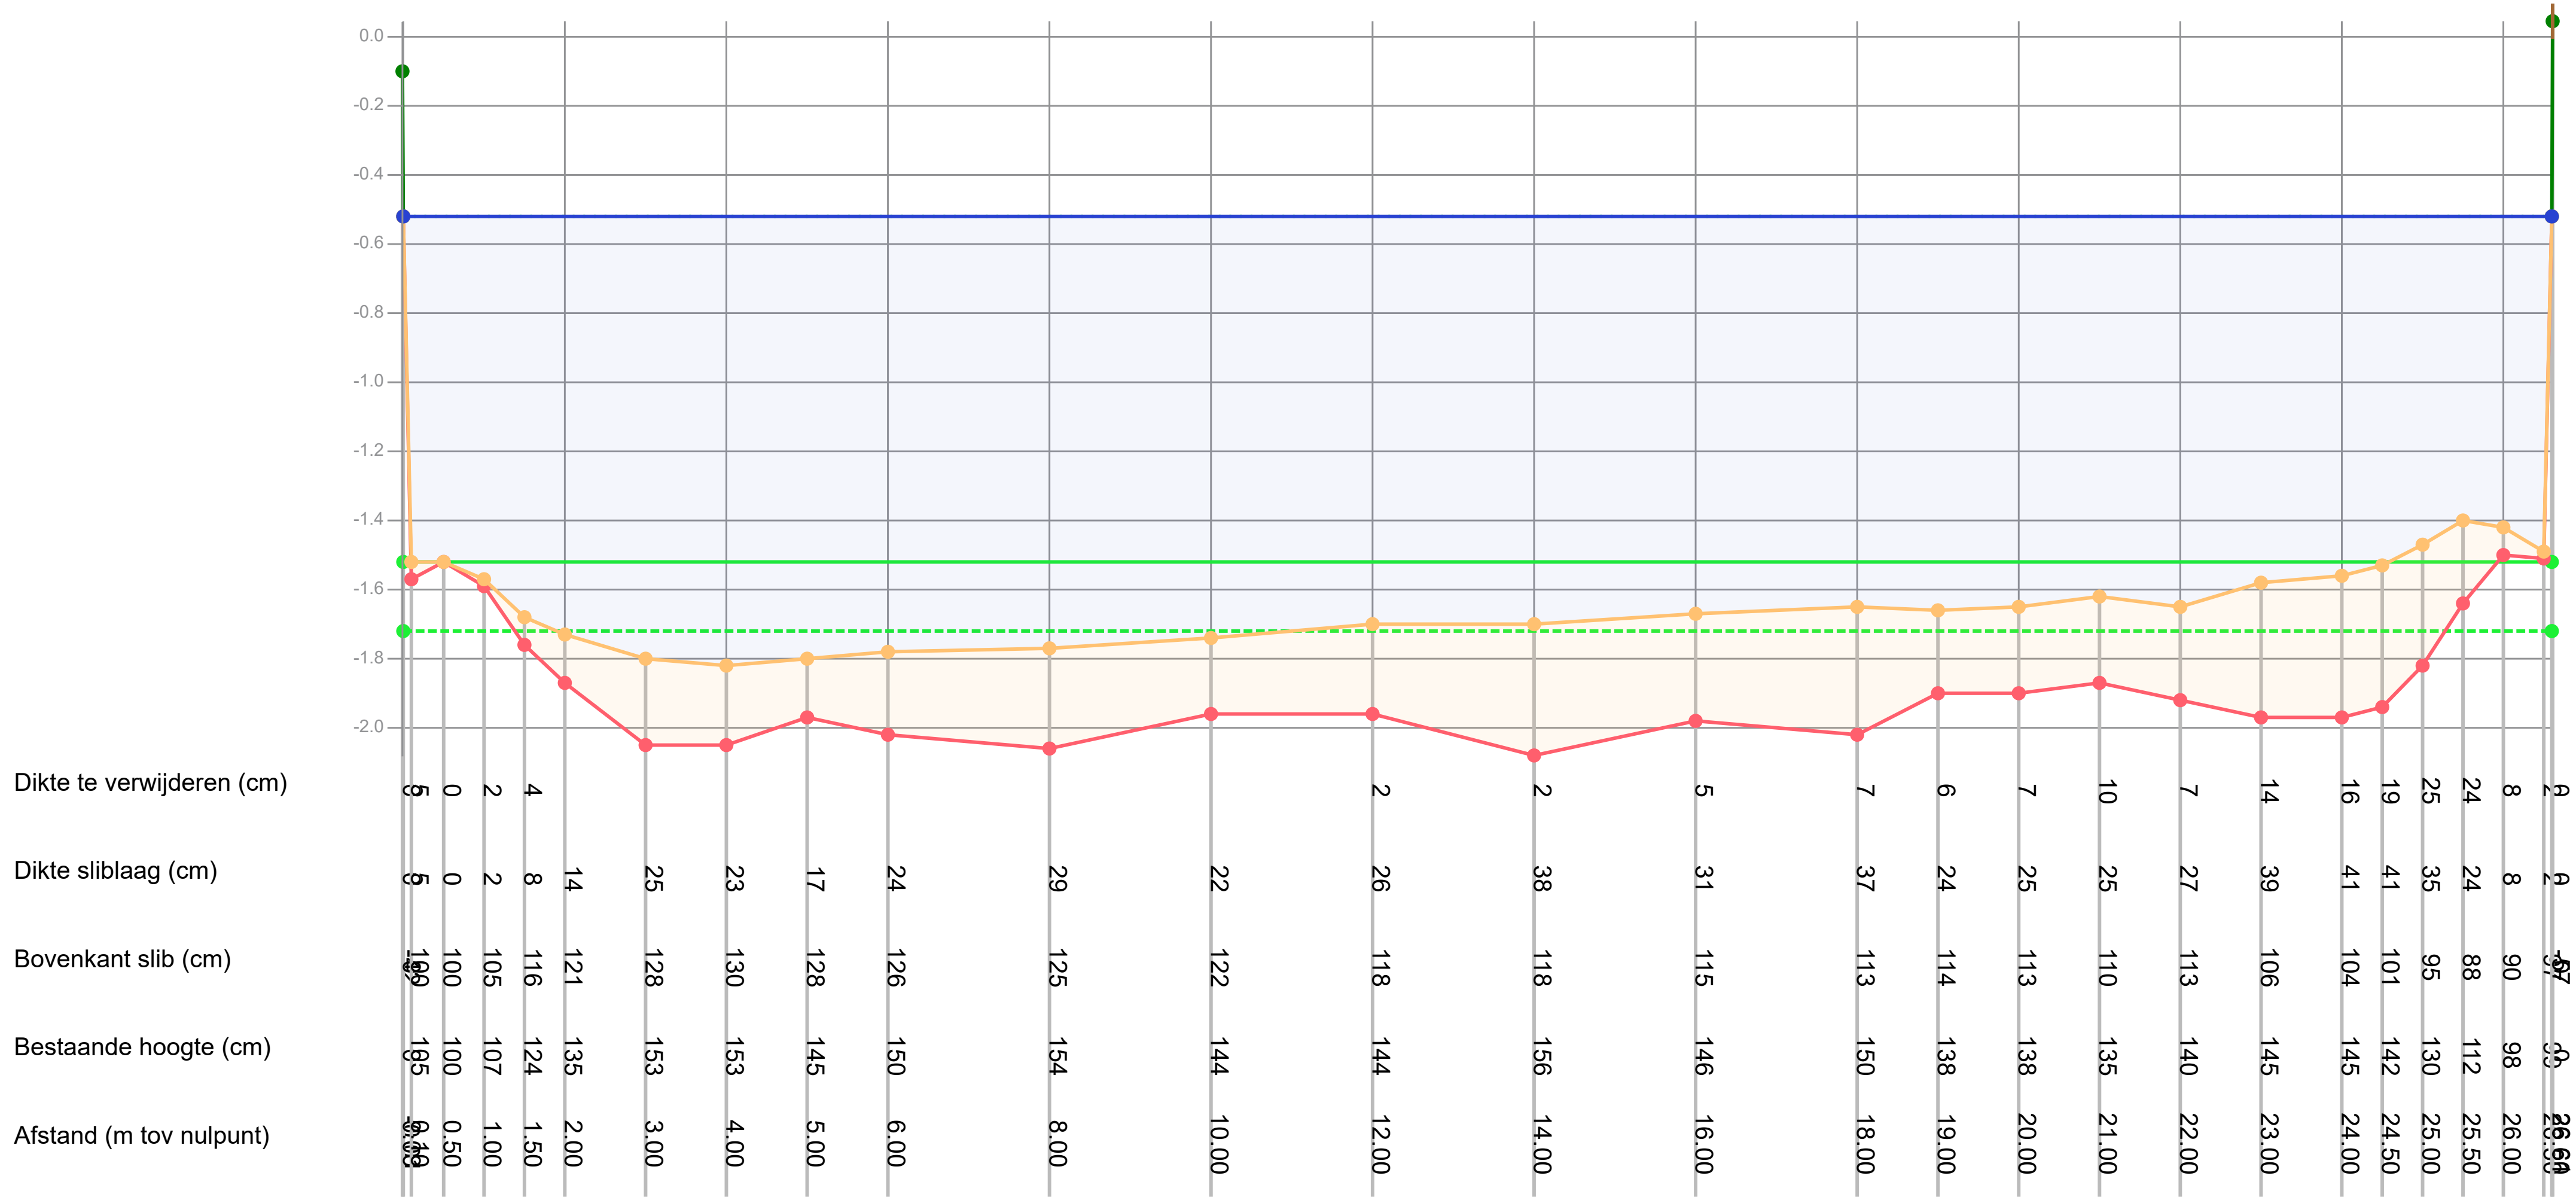

Legenda
- Gemeten waterniveau
- Bovenkant slib
- Vastebodem
- Oever
- TI18297_legger

Patronen:
- Inpeiling
- Uitpeiling
- Waterpeil legger
- Leggerprofiel
- Onderhoudsprofiel

Waterpeil legger / Schouwpeil	-0.52 mNAP	Opnamepeil inpeiling	-0.52 mNAP
Leggerdiepte	-1.52 mNAP	Max. diepte inp.	1.3 m tov waterpeil legger
Onderhoudsdiepte	-1.72 mNAP		
Representatieve lengte	58.00 m		


Opm. inpeiling

Opdrachtgever	Gemeente Waadhoeke
Projectcode	TI21109
Projectnaam	Baggerplan gemeente Waadhoeke
Profiel	373
Opname op	16-6-2021
Status	Definitief
Leggerwaarden	TI18297_legger

export vanuit WIT op 29-9-2021

Tijhuis Ingenieurs BV
tel. 0229 - 272 000
e-mail: info@tijhuisingenieurs.nl
www.tijhuisingenieurs.nl

Profiel: 374

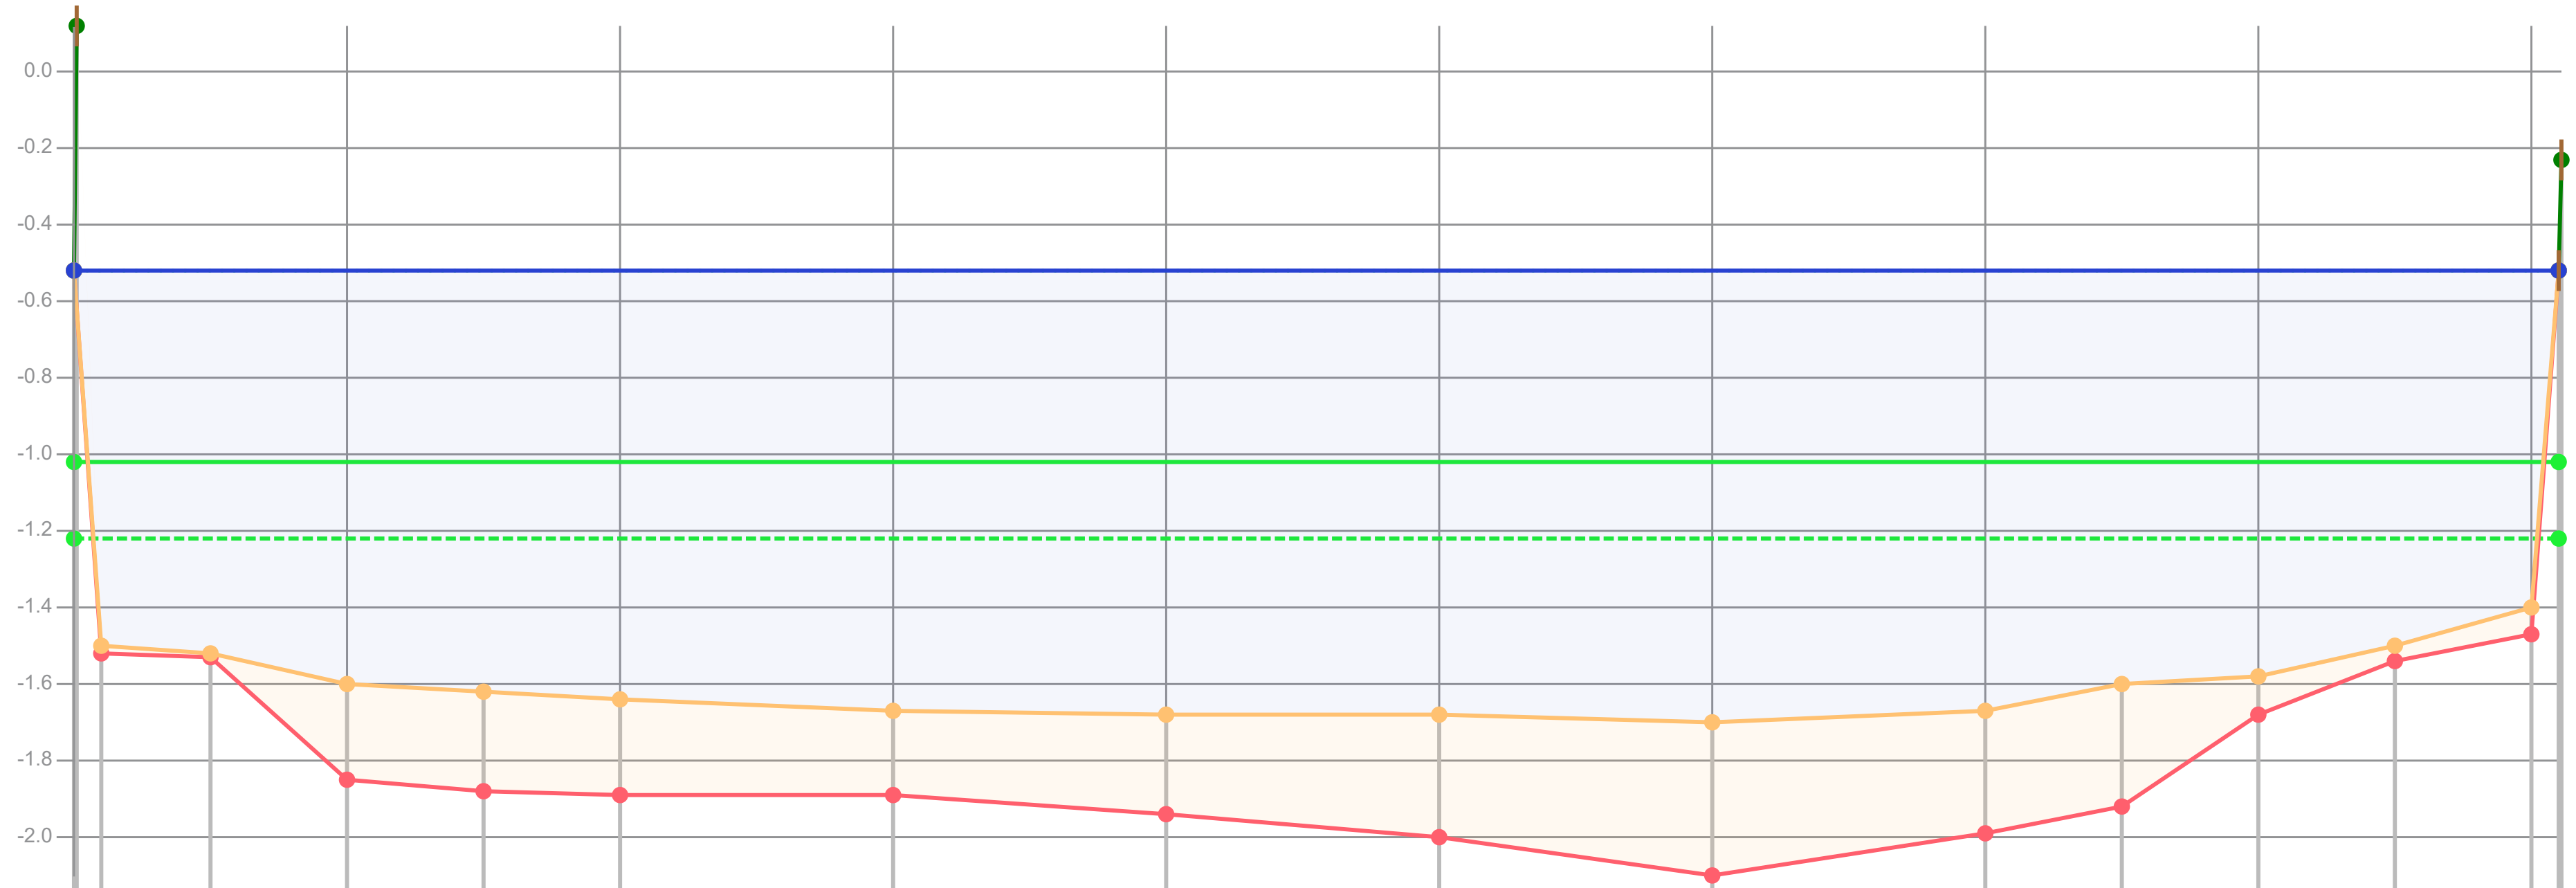

Afstand (m tov nulpunt)	0.00	0.10	0.50	1.00	1.50	2.00	3.00	4.00	5.00	6.00	7.00	7.50	8.00	8.50	9.00	9.10
Dikte te verwijderen (cm)	0															0
Dikte sliblaag (cm)	0	2	1	25	26	25	22	26	32	40	32	32	10	4	7	0
Bovenkant slib (cm)	-64	98	100	108	110	112	115	116	116	118	115	108	106	98	88	-29
Bestaande hoogte (cm)	0	100	101	133	136	137	137	142	148	158	147	140	116	102	95	0

Legenda

- Gemeten waterniveau
- Bovenkant slib
- Vastebodem
- Oever
- TI18297_legger

Patronen:

- Inpeiling
- Uitpeiling
- Waterpeil legger
- Leggerprofiel
- Onderhoudsprofiel

Waterpeil legger / Schouwpeil	-0.52 mNAP	Opnamepeil inpeiling	-0.52 mNAP
Leggerdiepte	-1.02 mNAP	Max. diepte inp.	1.18 m tov waterpeil legger
Onderhoudsdiepte	-1.22 mNAP		
Representatieve lengte	56.00 m		


Opm. inpeiling

Opdrachtgever	Gemeente Waadhoeke
Projectcode	TI21109
Projectnaam	Baggerplan gemeente Waadhoeke
Profiel	374
Opname op	16-6-2021
Status	Definitief
Leggerwaarden	TI18297_legger

export vanuit WIT op 29-9-2021

Tijhuis Ingenieurs BV
tel. 0229 - 272 000
e-mail: info@tijhuisingenieurs.nl
www.tijhuisingenieurs.nl

Profiel: 375

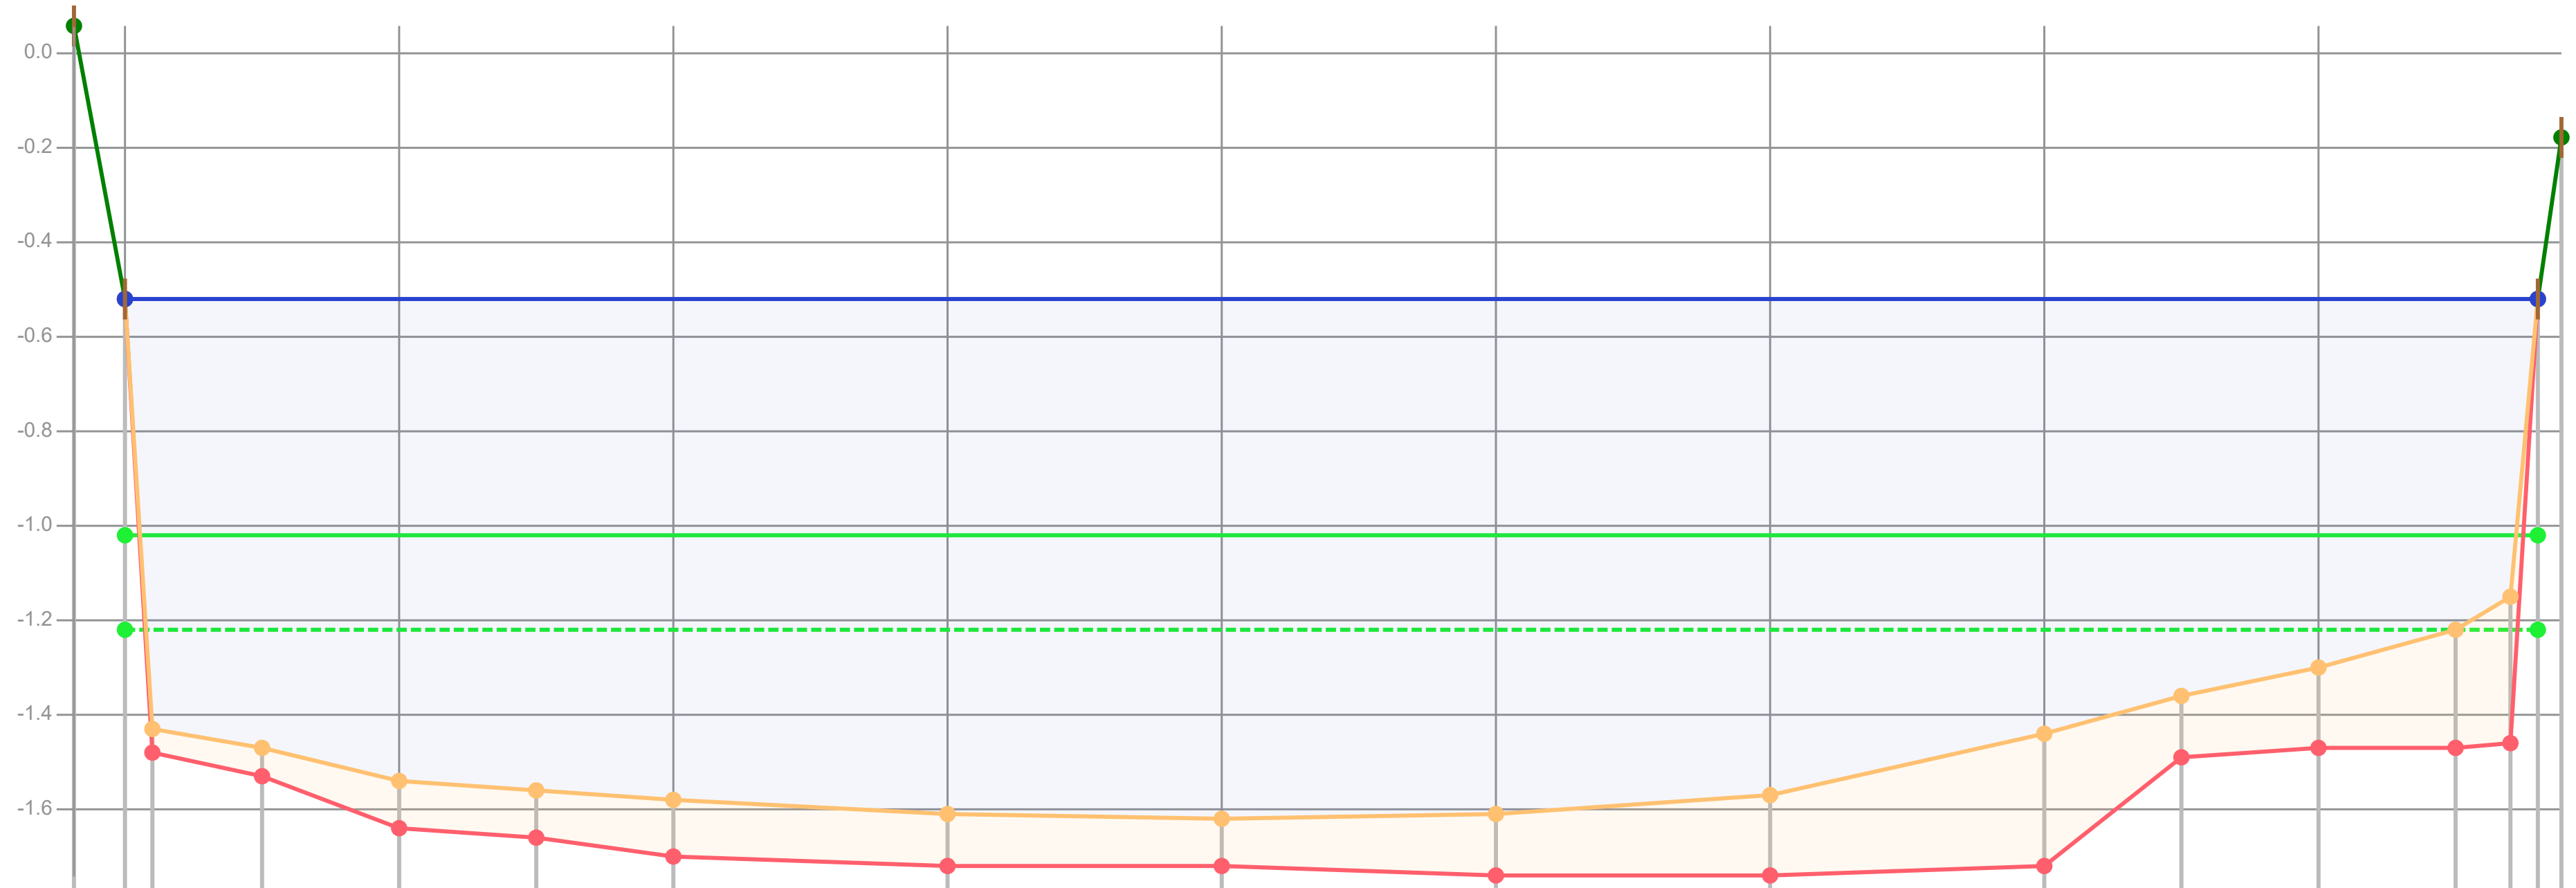

Afstand (m tov nulpunt)	Bestaande hoogte (cm)	Bovenkant slib (cm)	Dikte sliblaag (cm)	Dikte te verwijderen (cm)
-0.19		-58		
0.00	0	0	0	0
0.10	96	91	5	
0.50	101	95	6	
1.00	112	102	10	
1.50	114	104	10	
2.00	118	106	12	
3.00	120	109	11	
4.00	120	110	10	
5.00	122	109	13	
6.00	122	105	17	
7.00	120	92	28	
7.50	97	84	13	
8.00	95	78	17	
8.50	95	70	25	0
8.70	94	63	31	7
8.80	0	0	0	0
8.89		-34		

Legenda
- Gemeten waterniveau
- Bovenkant slib
- Vastebodem
- Oever
- TI18297_legger

Patronen:
- Inpeiling
- Uitpeiling
- Waterpeil legger
- Leggerprofiel
- Onderhoudsprofiel

Waterpeil legger / Schouwpeil	-0.52 mNAP
Leggerdiepte	-1.02 mNAP
Onderhoudsdiepte	-1.22 mNAP
Representatieve lengte	62.00 m
Opnamepeil inpeiling	-0.52 mNAP
Max. diepte inp.	1.1 m tov waterpeil legger

Opm. inpeiling


Opdrachtgever	Gemeente Waadhoeke
Projectcode	TI21109
Projectnaam	Baggerplan gemeente Waadhoeke
Profiel	375
Opname op	18-6-2021
Status	Definitief
Leggerwaarden	TI18297_legger

export vanuit WIT op 29-9-2021

TIJHUIS INGENIEURS

Tijhuis Ingenieurs BV
tel. 0229 - 272 000
e-mail: info@tijhuisingenieurs.nl
www.tijhuisingenieurs.nl

Profiel: 376

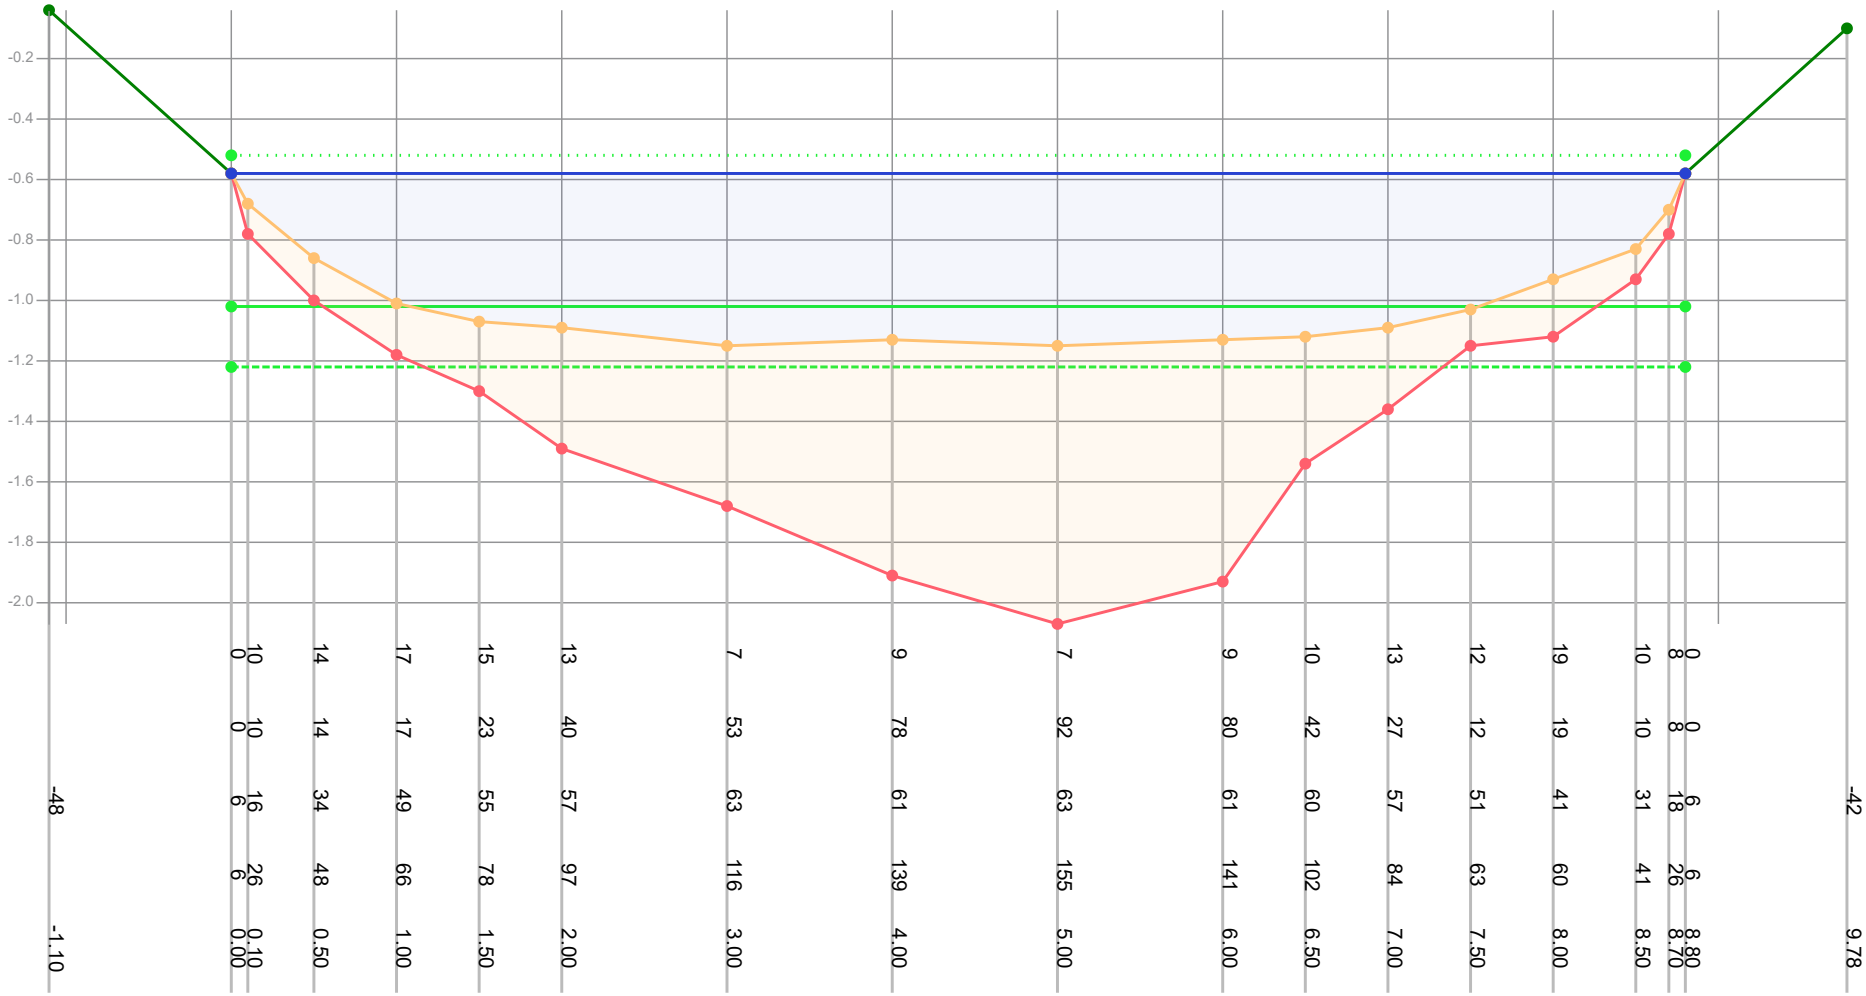

Dikte te verwijderen (cm)		10	14	17	15	13	7	9	7	9	10	13	12	19	10	0					
Dikte sliblaag (cm)		10	14	17	23	40	53	78	92	80	42	27	12	19	10	8					
Bovenkant slib (cm)	-48	16	34	49	55	57	63	61	63	61	60	57	51	41	31	18	6				-42
Bestaande hoogte (cm)		26	48	66	78	97	116	139	155	141	102	84	63	60	41	26	6				
Afstand (m tov nulpunt)	-1.10	0.00	0.50	1.00	1.50	2.00	3.00	4.00	5.00	6.00	6.50	7.00	7.50	8.00	8.50	8.70	8.80				9.78

Legenda
- Gemeten waterniveau
- Bovenkant slib
- Vastebodem
- Oever
- TI18297_legger

Patronen:
- Inpeiling
- Uitpeiling
- Waterpeil legger
- Leggerprofiel
- Onderhoudsprofiel

Waterpeil legger / Schouwpeil	-0.52 mNAP	Opnamepeil inpeiling	-0.58 mNAP
Leggerdiepte	-1.02 mNAP	Max. diepte inp.	0.63 m tov waterpeil legger
Onderhoudsdiepte	-1.22 mNAP		
Representatieve lengte	36.00 m		

Opm. inpeiling


Opdrachtgever	Gemeente Waadhoeke
Projectcode	TI21109
Projectnaam	Baggerplan gemeente Waadhoeke
Profiel	376
Opname op	16-6-2021
Status	Definitief
Leggerwaarden	TI18297_legger

export vanuit WIT op 29-9-2021

TIJHUIS INGENIEURS

Tijhuis Ingenieurs BV
tel. 0229 - 272 000
e-mail: info@tijhuisingenieurs.nl
www.tijhuisingenieurs.nl

Profiel: 377

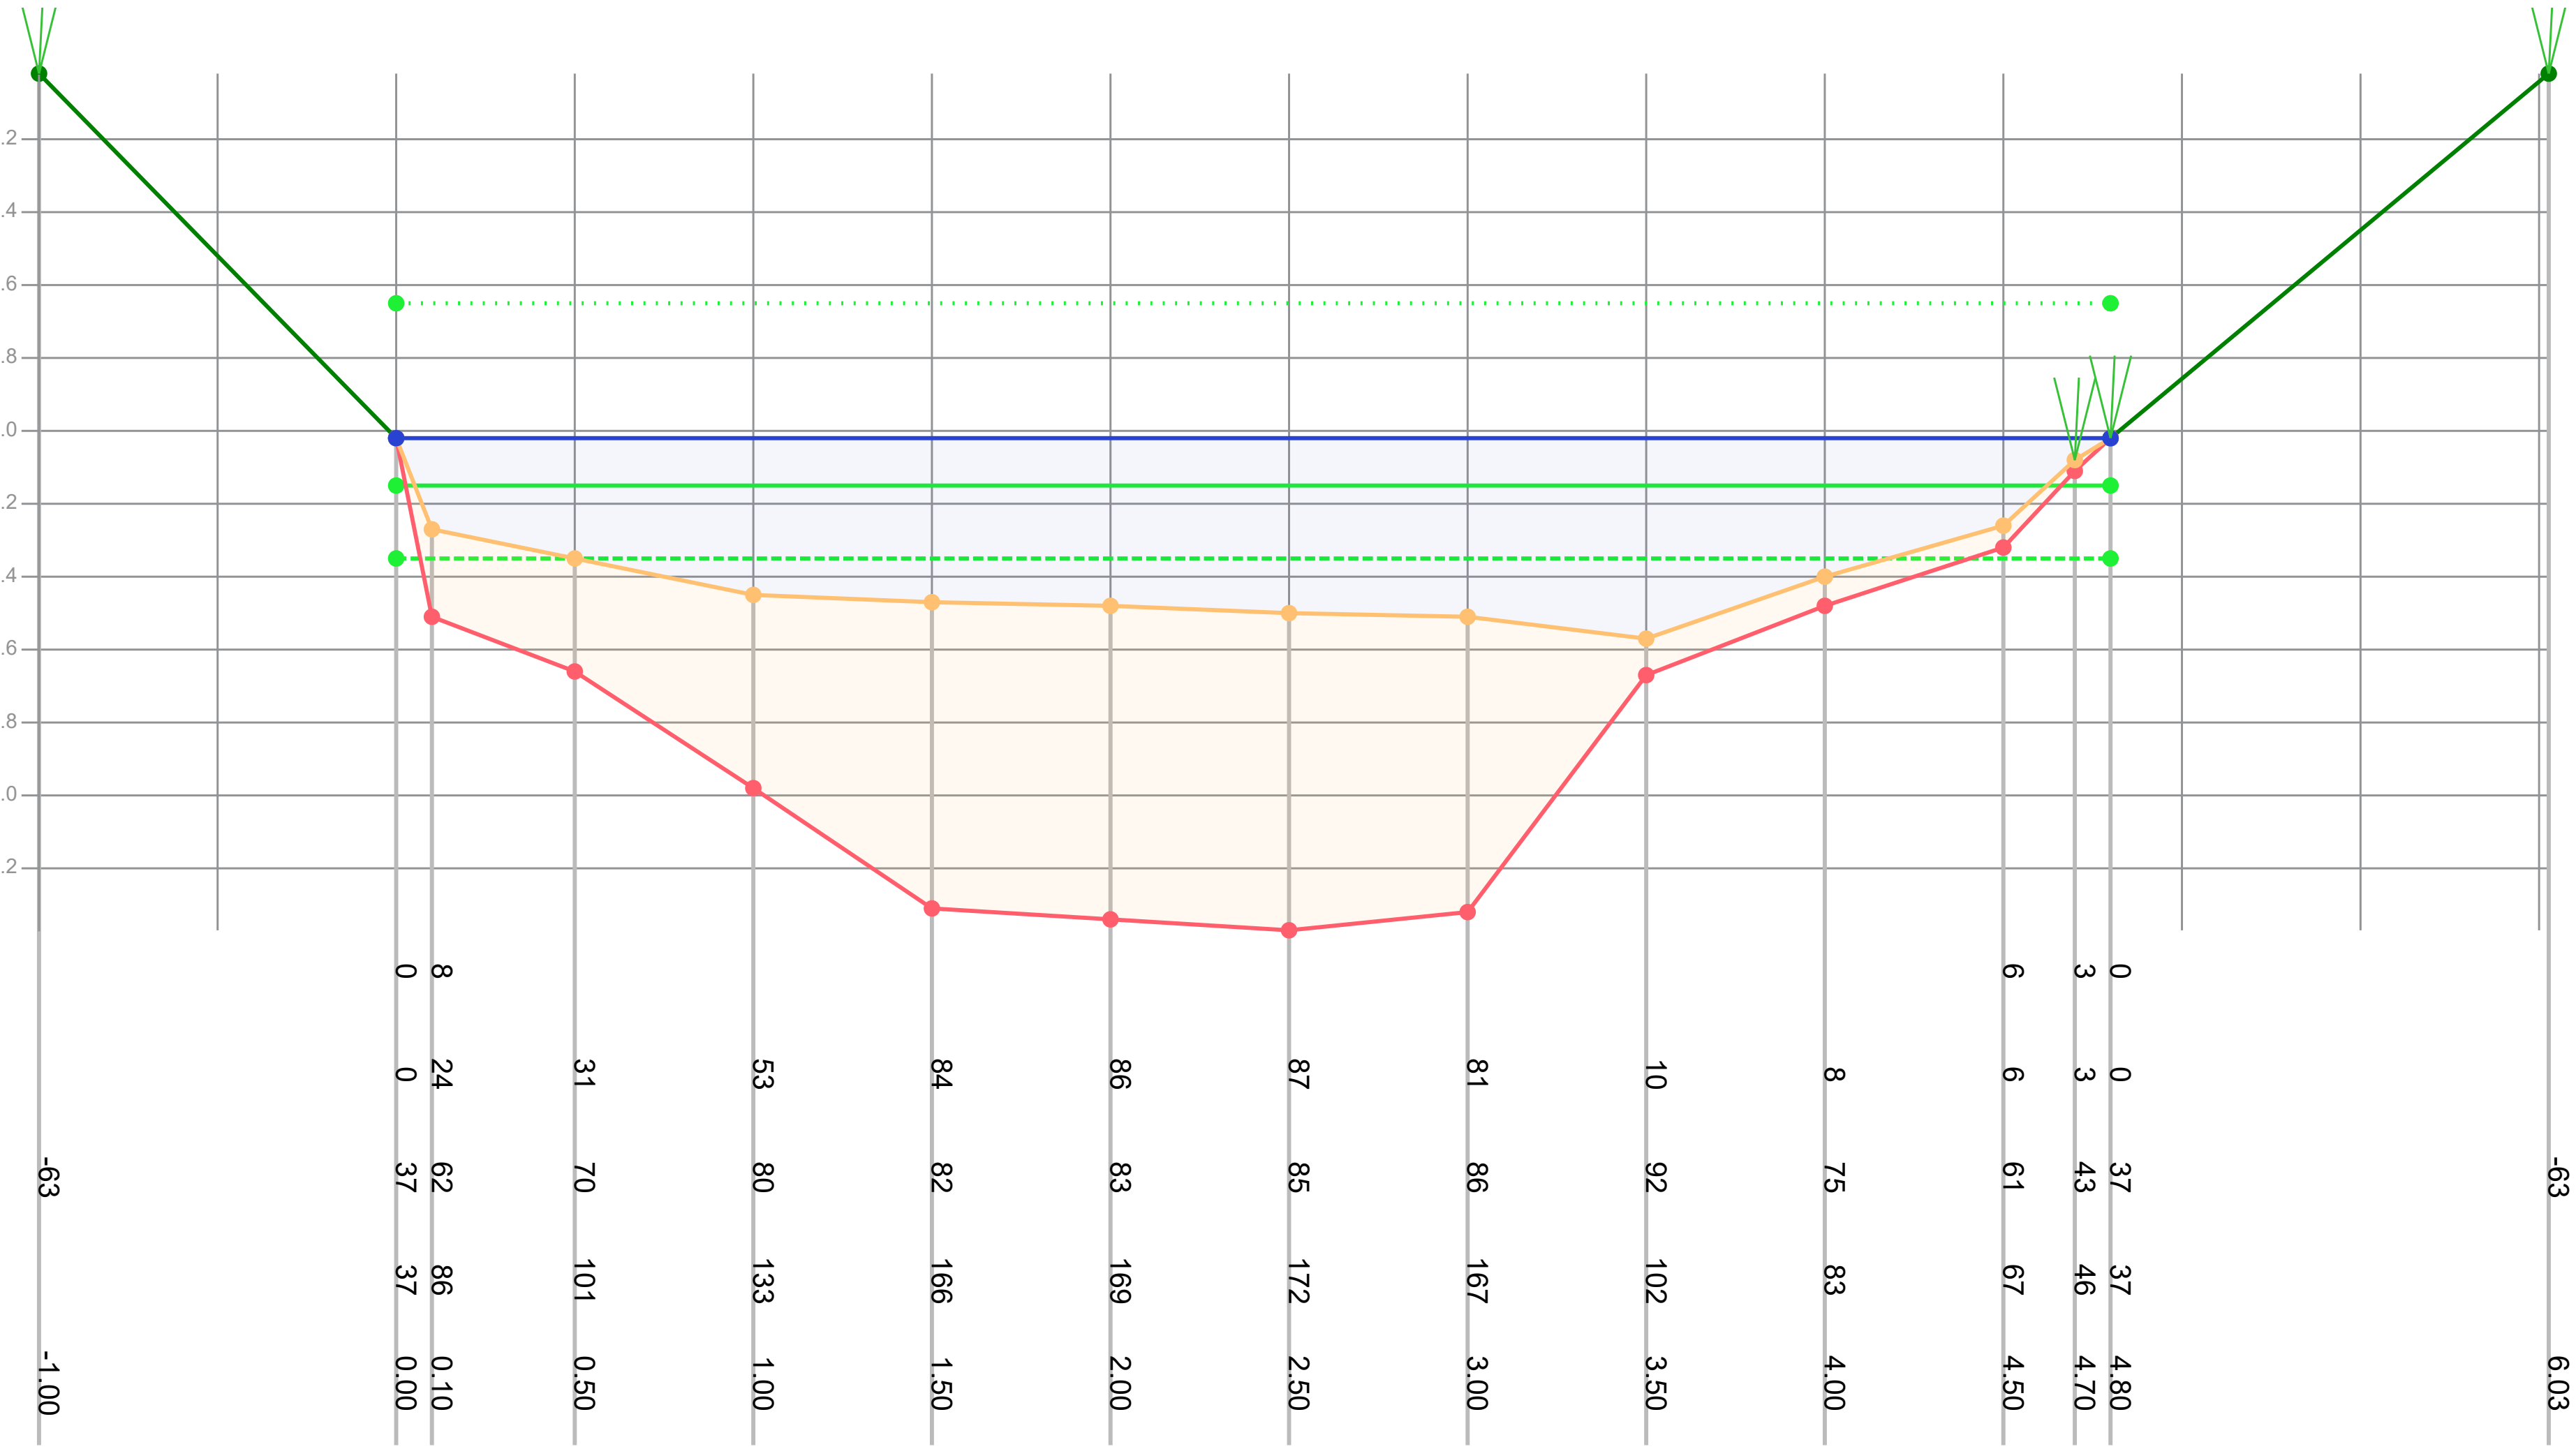

Legenda
- Gemeten waterniveau
- Bovenkant slib
- Vastebodem
- Oever
- TI18297_legger

Patronen:
- Inpeiling
- Uitpeiling
- Waterpeil legger
- Leggerprofiel
- Onderhoudsprofiel

Waterpeil legger / Schouwpeil	-0.65 mNAP	Opnamepeil inpeiling	-1.02 mNAP
Leggerdiepte	-1.15 mNAP	Max. diepte inp.	0.92 m tov waterpeil legger
Onderhoudsdiepte	-1.35 mNAP		
Representatieve lengte	76.00 m		


Opm. inpeiling

Opdrachtgever	Gemeente Waadhoeke
Projectcode	TI21109
Projectnaam	Baggerplan gemeente Waadhoeke
Profiel	377
Opname op	16-6-2021
Status	Definitief
Leggerwaarden	TI18297_legger

export vanuit WIT op 29-9-2021

Tijhuis Ingenieurs BV
tel. 0229 - 272 000
e-mail: info@tijhuisingenieurs.nl
www.tijhuisingenieurs.nl

Profiel: 378

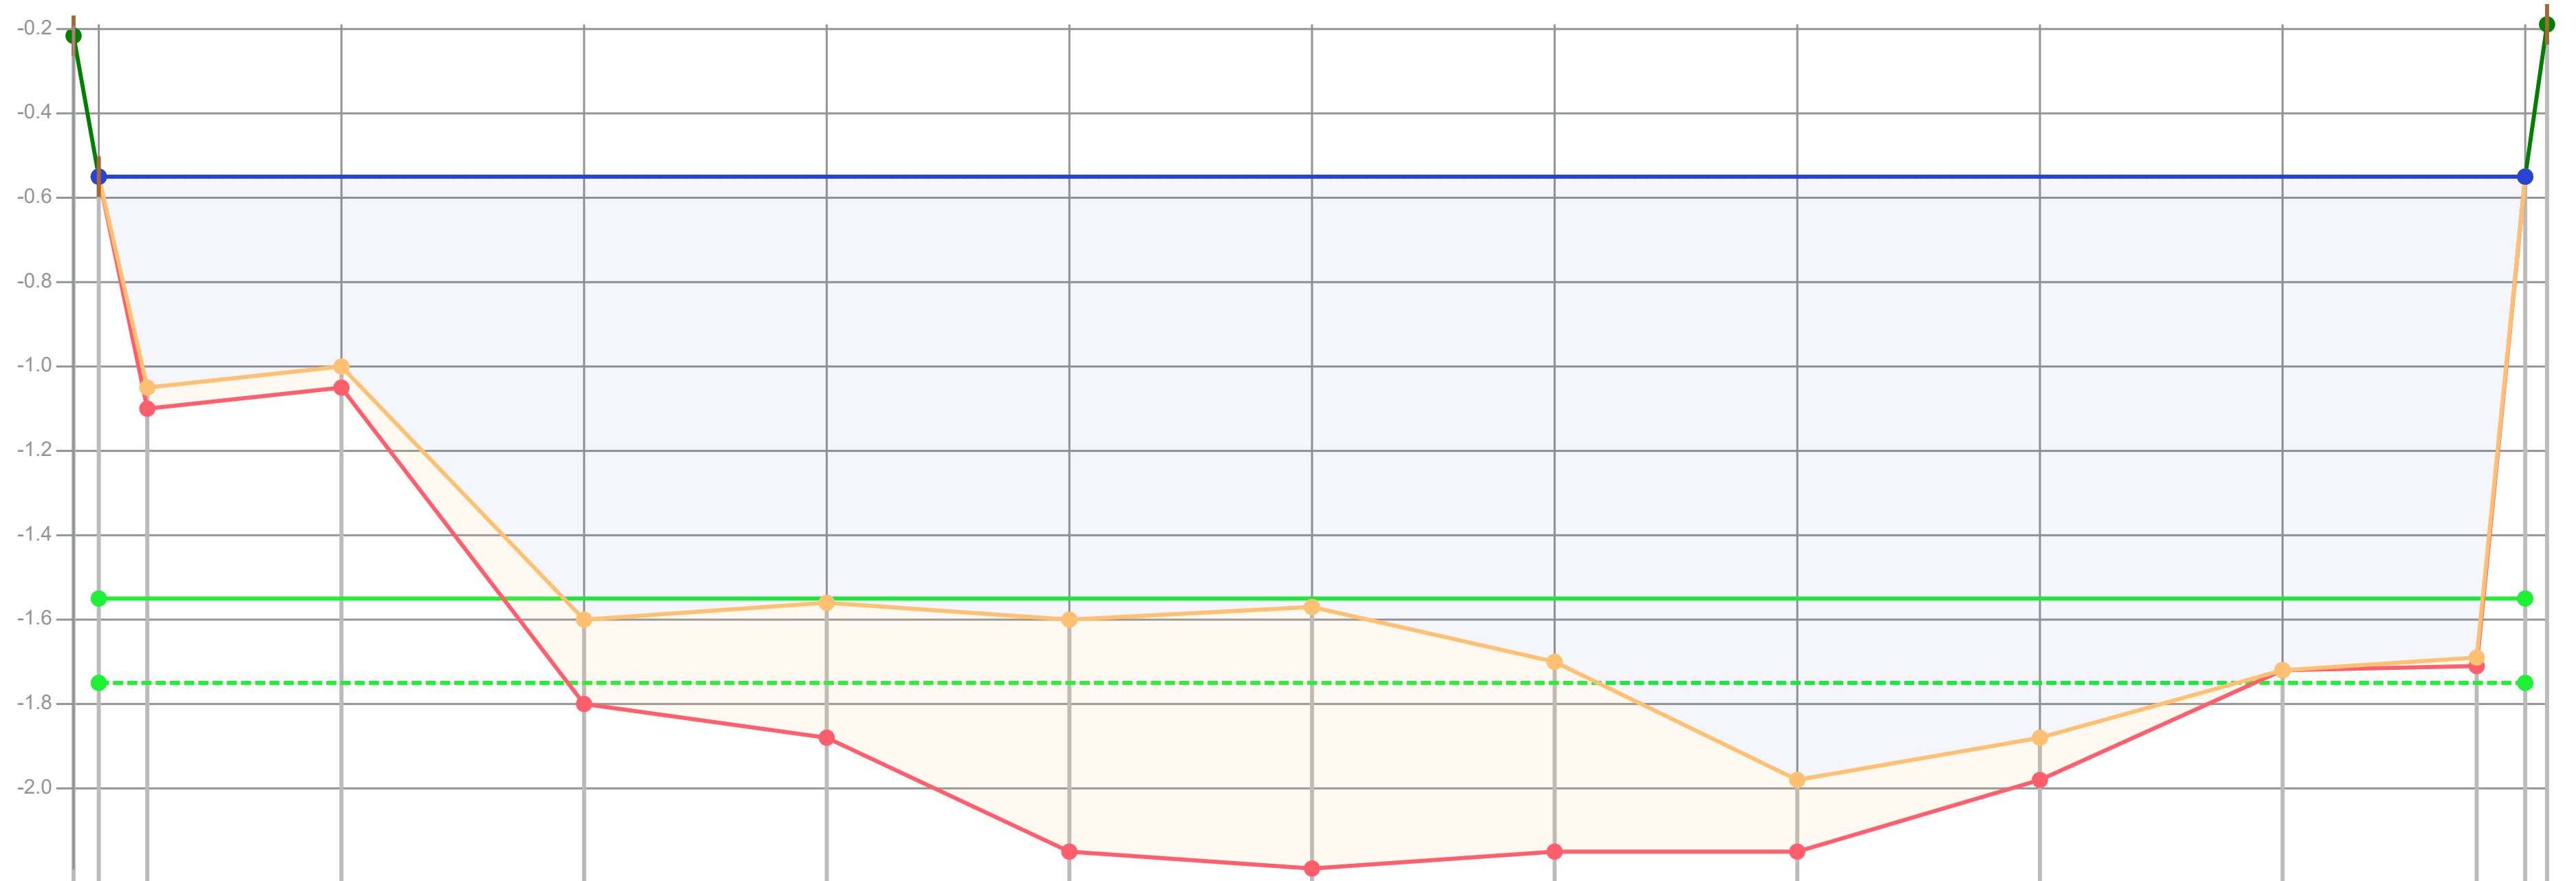

Dikte te verwijderen (cm)		0	5	5	15	19	15	18	5			0	2	0	
Dikte sliblaag (cm)		0	5	5	20	32	55	62	45	17	10	0	2	0	
Bovenkant slib (cm)	-33	0	50	45	105	101	105	102	115	143	133	117	114	0	-36
Bestaande hoogte (cm)		0	55	50	125	133	160	164	160	160	143	117	116	0	
Afstand (m tov nulpunt)	-0.05	0.00	0.10	0.50	1.00	1.50	2.00	2.50	3.00	3.50	4.00	4.50	4.90	5.00	5.04

Legenda
- Gemeten waterniveau
- Bovenkant slib
- Vastebodem
- Oever
- TI18297_legger

Patronen:
- Inpeiling
- Uitpeiling
- Waterpeil legger
- Leggerprofiel
- Onderhoudsprofiel

Waterpeil legger / Schouwpeil	-0.55 mNAP	Opnamepeil inpeiling	-0.55 mNAP
Leggerdiepte	-1.55 mNAP	Max. diepte inp.	1.43 m tov waterpeil legger
Onderhoudsdiepte	-1.75 mNAP		
Representatieve lengte	68.00 m		

Opm. inpeiling


Opdrachtgever	Gemeente Waadhoeke
Projectcode	TI21109
Projectnaam	Baggerplan gemeente Waadhoeke
Profiel	378
Opname op	28-6-2021
Status	Definitief
Leggerwaarden	TI18297_legger

export vanuit WIT op 29-9-2021

TIJHUIS INGENIEURS

Tijhuis Ingenieurs BV
tel. 0229 - 272 000
e-mail: info@tijhuisingenieurs.nl
www.tijhuisingenieurs.nl

Profiel: 379

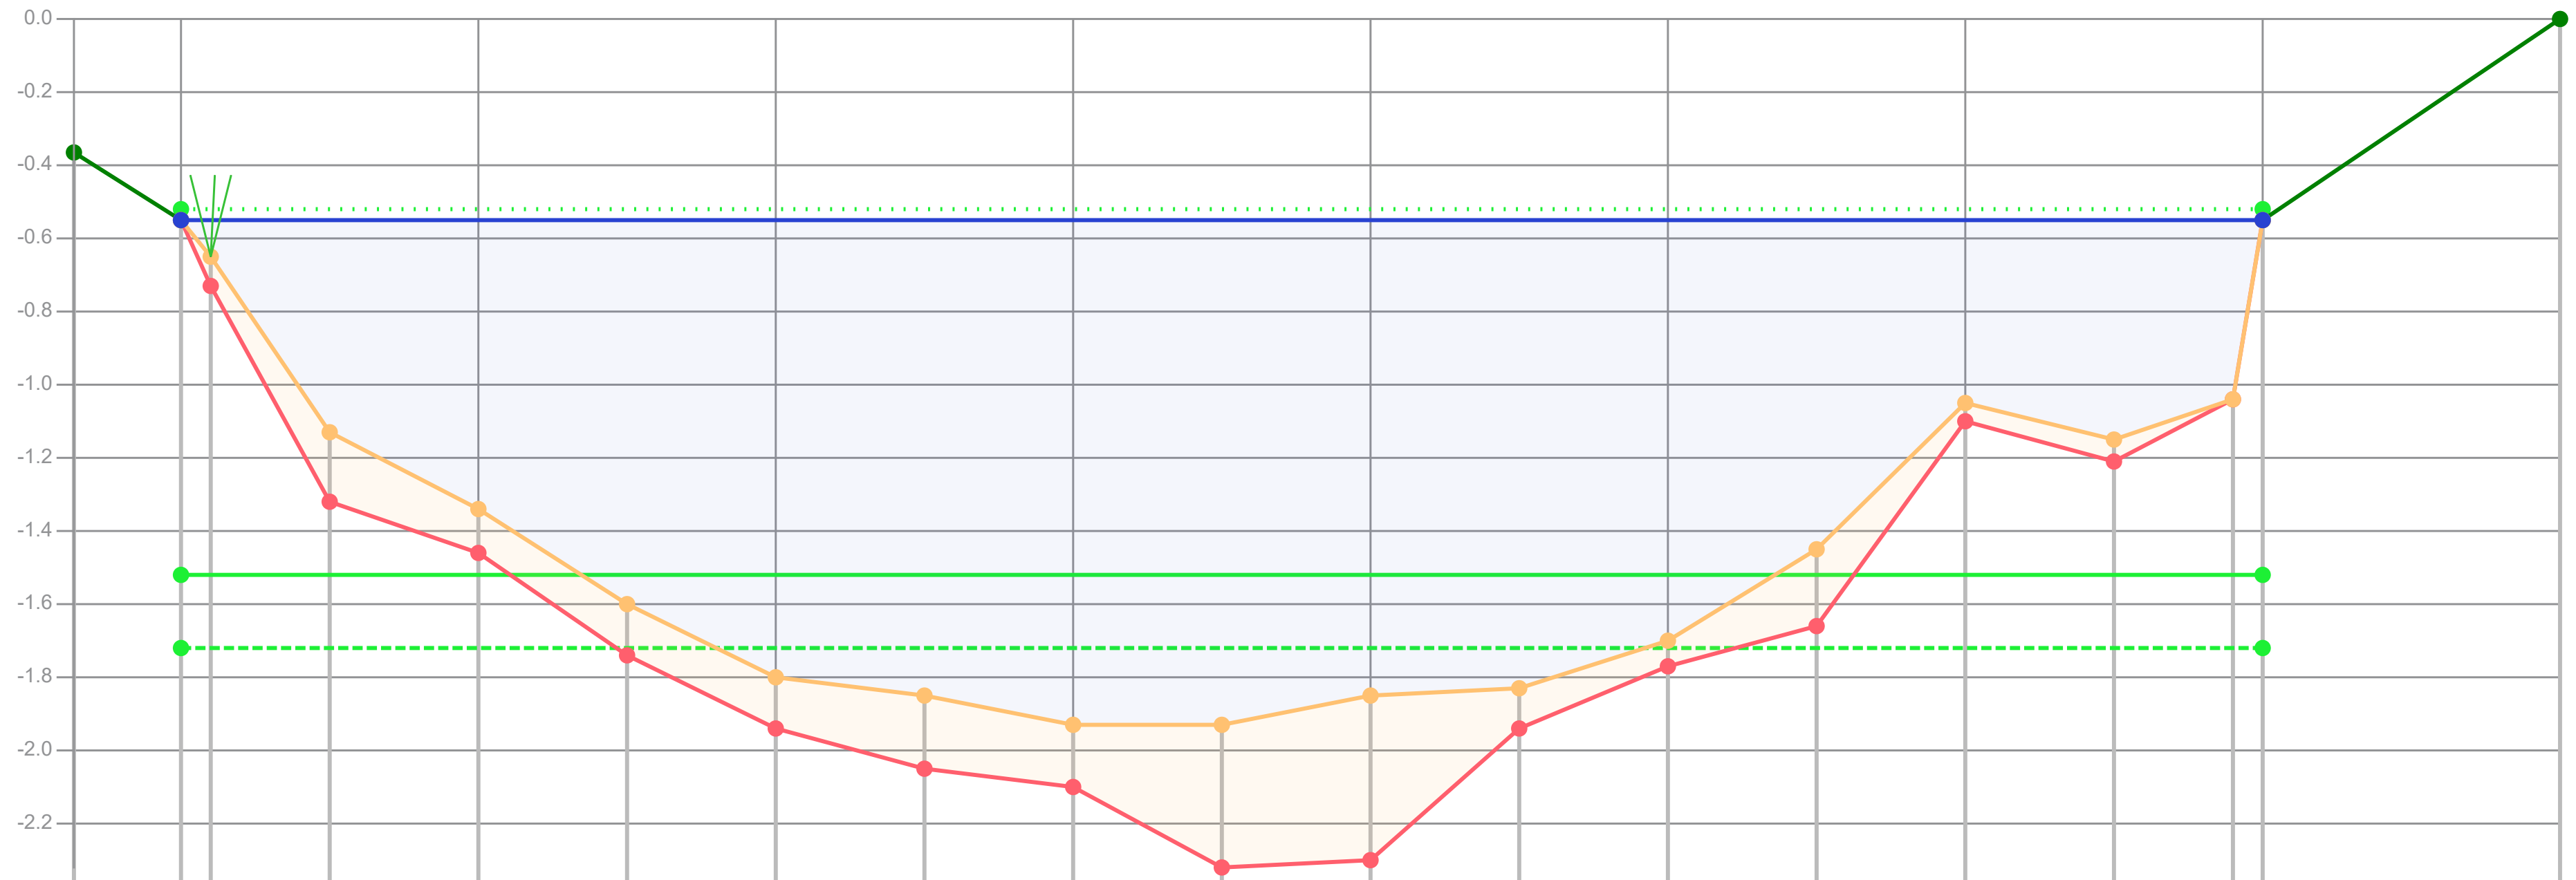

Afstand (m tov nulpunt)	Dikte te verwijderen (cm)	Dikte sliblaag (cm)	Bovenkant slib (cm)	Bestaande hoogte (cm)
-0.36			-16	
0.00	0	0	3	3
0.10	8	8	13	21
0.50	19	19	61	80
1.00	12	12	82	94
1.50	12	14	108	122
2.00		14	128	142
2.50		20	133	153
3.00		17	141	158
3.50		39	141	180
4.00		45	133	178
4.50		11	131	142
5.00	2	7	118	125
5.50	21	21	93	114
6.00	5	5	53	58
6.50	6	6	63	69
6.90	0	0	52	52
7.00	0	0	3	3
8.00			-52	

Legenda
- Gemeten waterniveau
- Bovenkant slib
- Vastebodem
- Oever
- TI18297_legger

Patronen:
- Inpeiling
- Uitpeiling
- Waterpeil legger
- Leggerprofiel
- Onderhoudsprofiel

Waterpeil legger / Schouwpeil	-0.52 mNAP	Opnamepeil inpeiling	-0.55 mNAP
Leggerdiepte	-1.52 mNAP	Max. diepte inp.	1.41 m tov waterpeil legger
Onderhoudsdiepte	-1.72 mNAP		
Representatieve lengte	86.00 m		


Opm. inpeiling

Opdrachtgever	Gemeente Waadhoeke
Projectcode	TI21109
Projectnaam	Baggerplan gemeente Waadhoeke
Profiel	379
Opname op	28-6-2021
Status	Definitief
Leggerwaarden	TI18297_legger

export vanuit WIT op 29-9-2021

Tijhuis Ingenieurs BV
tel. 0229 - 272 000
e-mail: info@tijhuisingenieurs.nl
www.tijhuisingenieurs.nl

Profiel: 380

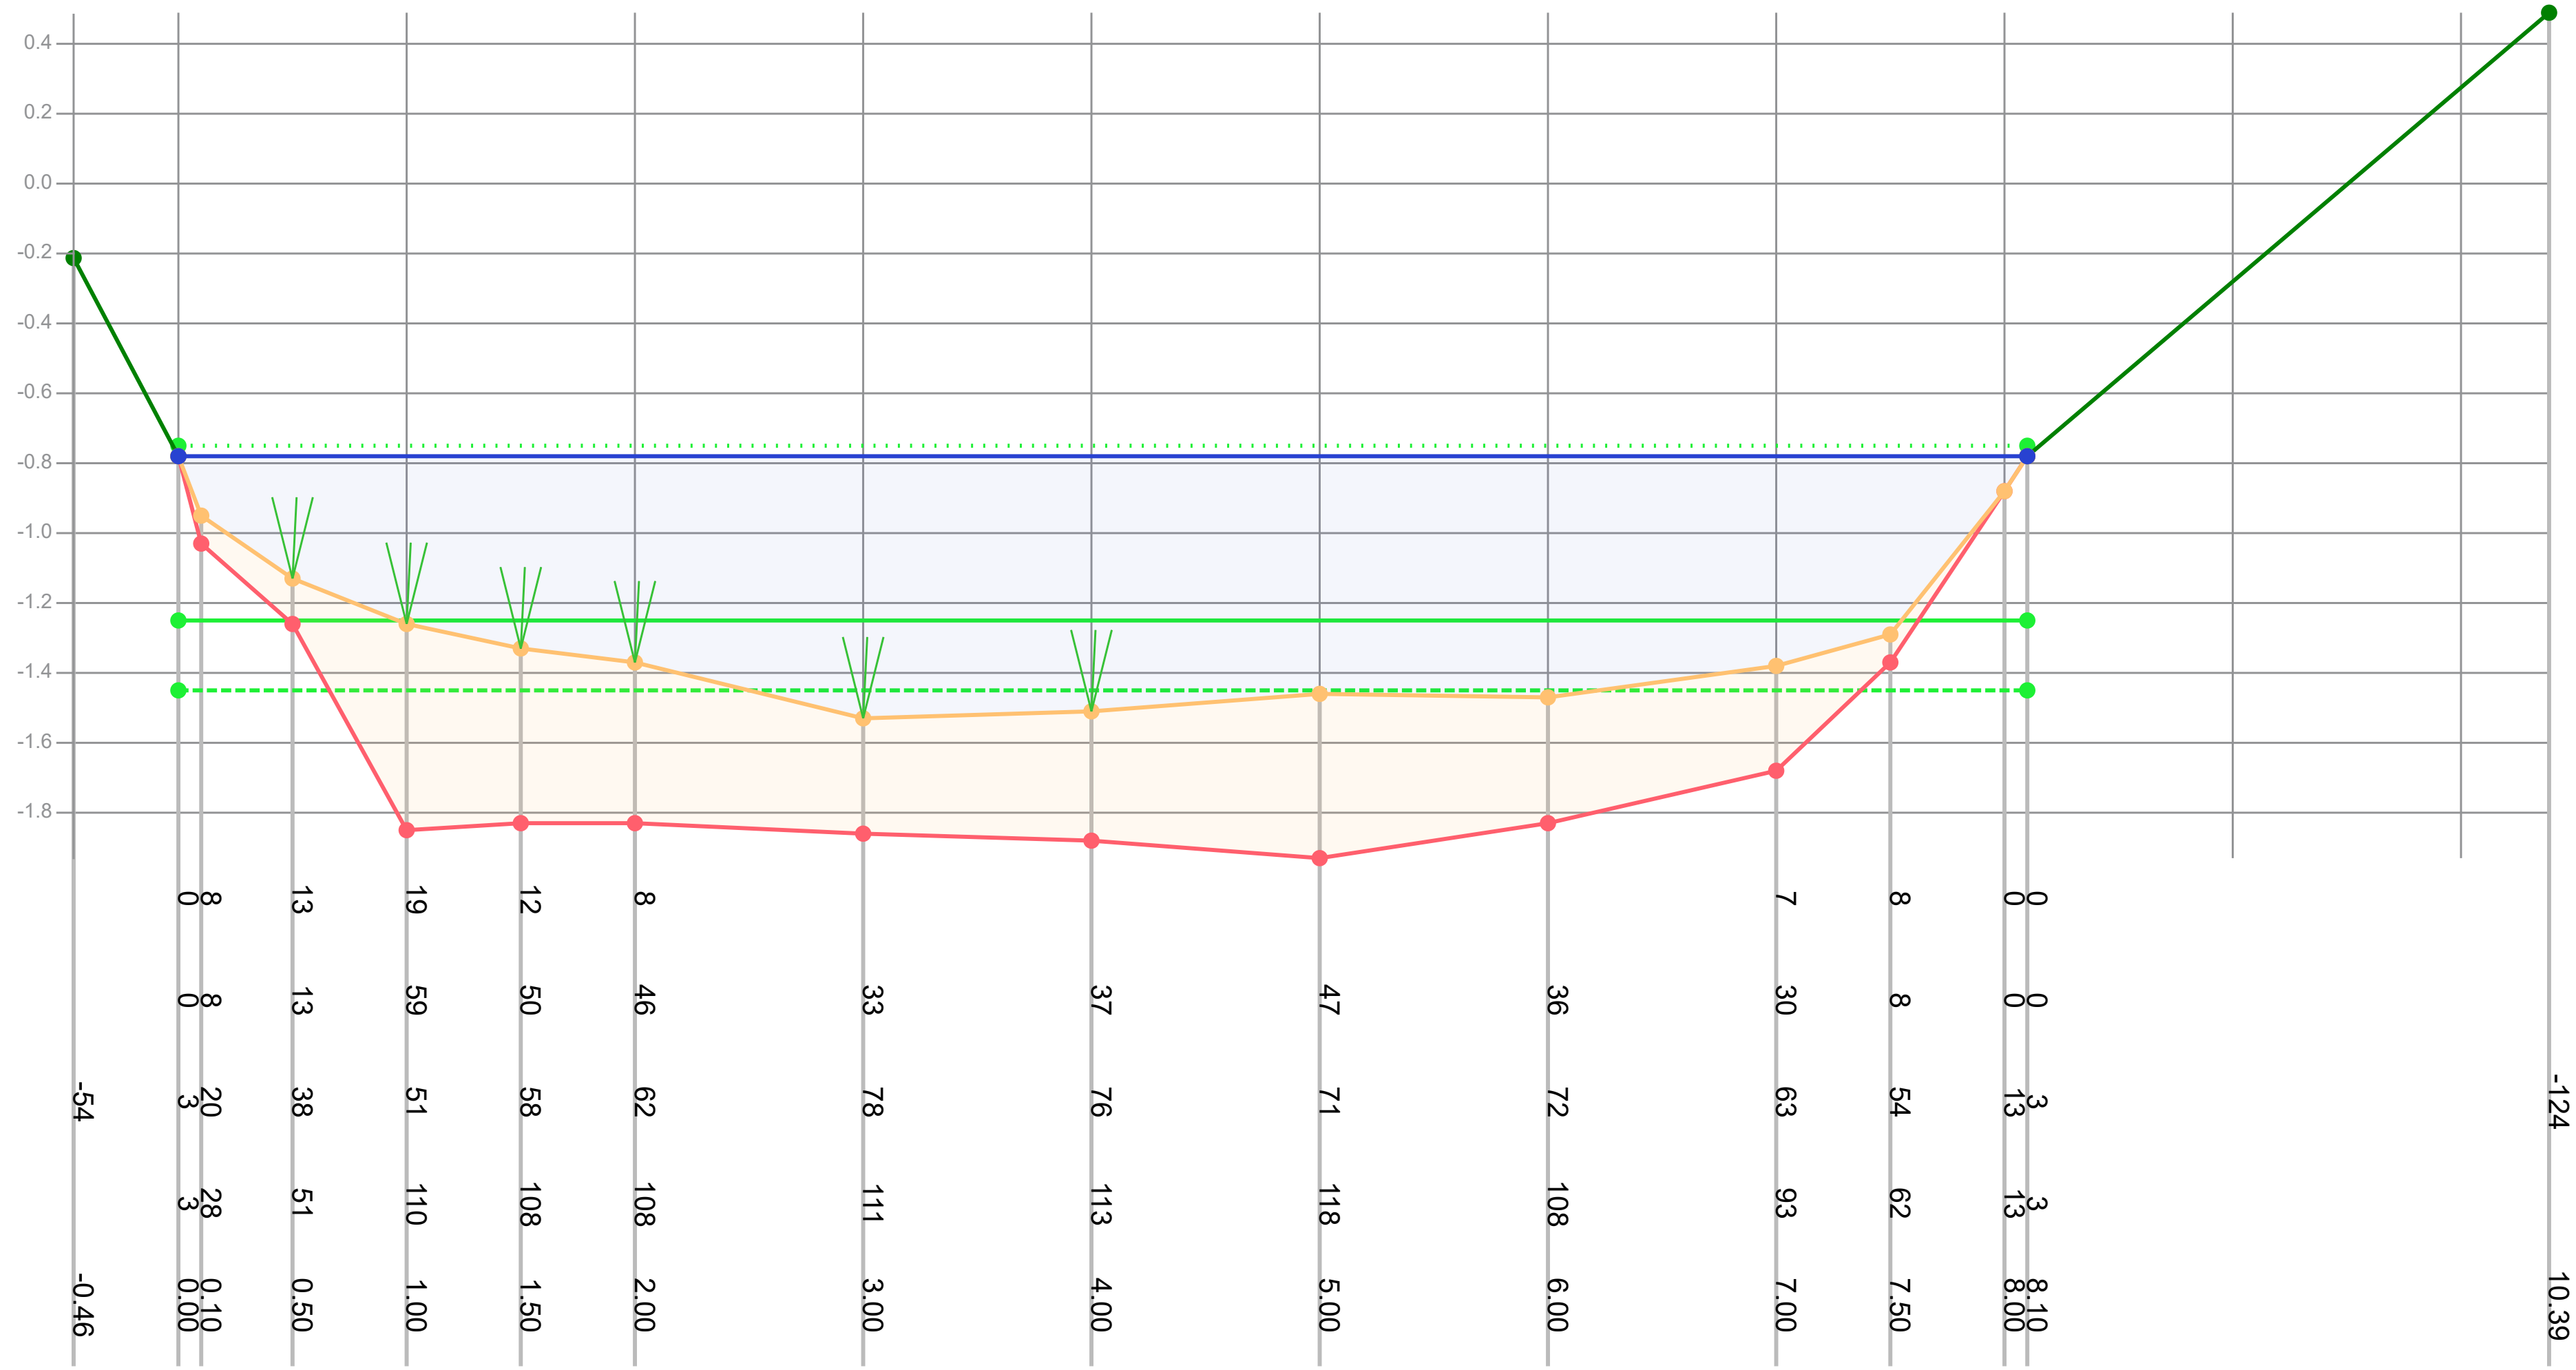

Legenda
- Gemeten waterniveau
- Bovenkant slib
- Vastebodem
- Oever
- TI18297_legger

Patronen:
- Inpeiling
- Uitpeiling
- Waterpeil legger
- Leggerprofiel
- Onderhoudsprofiel

Waterpeil legger / Schouwpeil	-0.75 mNAP	Opnamepeil inpeiling	-0.78 mNAP
Leggerdiepte	-1.25 mNAP	Max. diepte inp.	0.78 m tov waterpeil legger
Onderhoudsdiepte	-1.45 mNAP		
Representatieve lengte	90.00 m		


Opm. inpeiling

Opdrachtgever	Gemeente Waadhoeke
Projectcode	TI21109
Projectnaam	Baggerplan gemeente Waadhoeke
Profiel	380
Opname op	28-6-2021
Status	Definitief
Leggerwaarden	TI18297_legger

export vanuit WIT op 29-9-2021

Tijhuis Ingenieurs BV
tel. 0229 - 272 000
e-mail: info@tijhuisingenieurs.nl
www.tijhuisingenieurs.nl

Profiel: 381

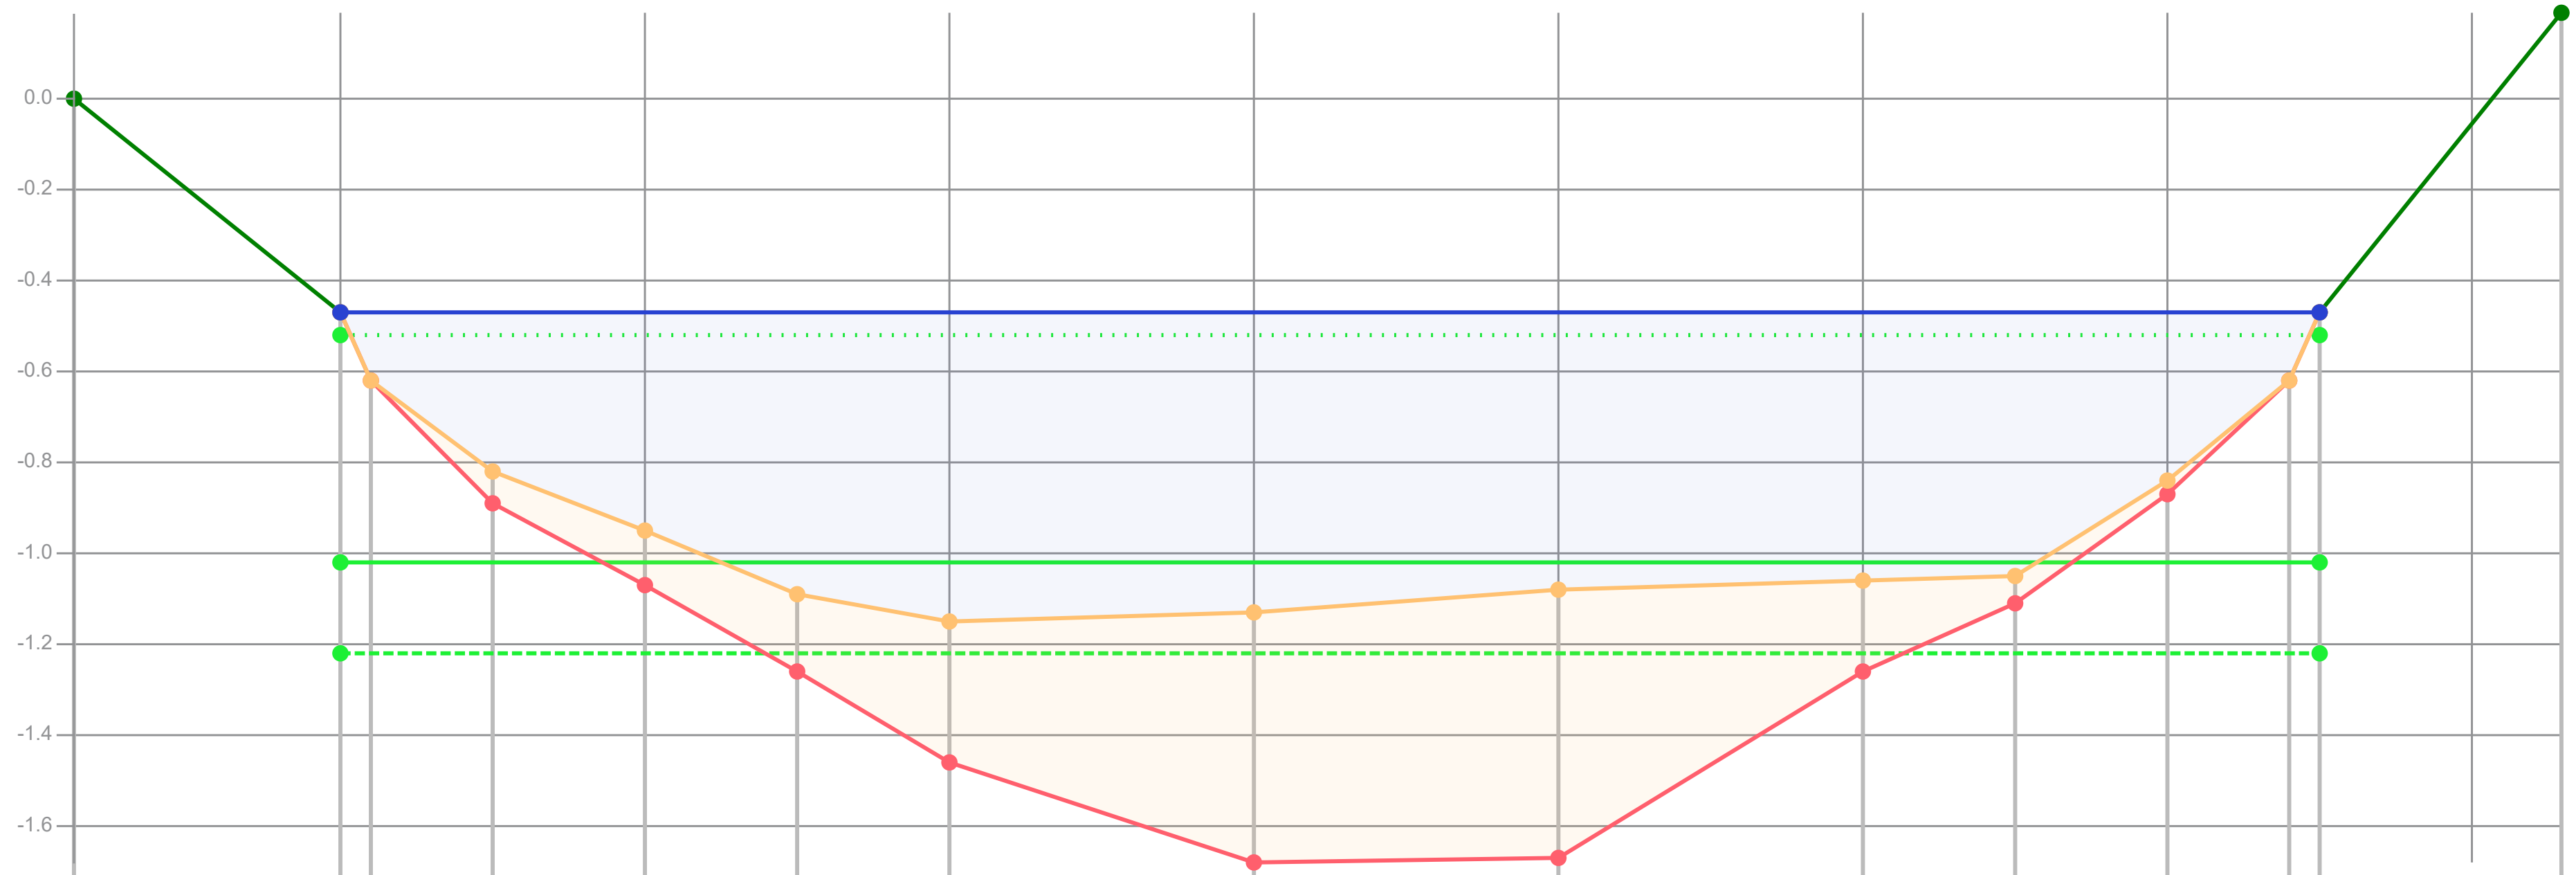

Dikte te verwijderen (cm)		0	0	7	12	13	7	9	14	16	6	3	0	0	
Dikte sliblaag (cm)		0	0	7	12	17	31	55	59	20	6	3	0	0	
Bovenkant slib (cm)	-52	-5	10	30	43	57	63	61	56	54	53	32	10	-5	-71
Bestaande hoogte (cm)		-5	10	37	55	74	94	116	115	74	59	35	10	-5	
Afstand (m tov nulpunt)	-0.88	0.00	0.10	0.50	1.00	1.50	2.00	3.00	4.00	5.00	5.50	6.00	6.40	6.50	7.29

Legenda
- Gemeten waterniveau
- Bovenkant slib
- Vastebodem
- Oever
- TI18297_legger

Patronen:
- Inpeiling
- Uitpeiling
- Waterpeil legger
- Leggerprofiel
- Onderhoudsprofiel

Waterpeil legger / Schouwpeil	-0.52 mNAP	Opnamepeil inpeiling	-0.47 mNAP
Leggerdiepte	-1.02 mNAP	Max. diepte inp.	0.63 m tov waterpeil legger
Onderhoudsdiepte	-1.22 mNAP		
Representatieve lengte	149.00 m		

Opm. inpeiling

Opdrachtgever	Gemeente Waadhoeke
Projectcode	TI21109
Projectnaam	Baggerplan gemeente Waadhoeke
Profiel	381
Opname op	8-7-2021
Status	Definitief
Leggerwaarden	TI18297_legger

export vanuit WIT op 29-9-2021

TIJHUIS INGENIEURS

Tijhuis Ingenieurs BV
tel. 0229 - 272 000
e-mail: info@tijhuisingenieurs.nl
www.tijhuisingenieurs.nl

Profiel: 382



Dikte te verwijderen (cm)		0	15	9	15	19	14	6	7	5	4	4	5	3	0	
Dikte sliblaag (cm)		0	15	9	15	19	23	52	36	5	4	4	5	3	0	
Bovenkant slib (cm)	-35	-6	4	24	29	45	56	64	63	54	49	39	24	18	-6	-39
Bestaande hoogte (cm)		-6	19	33	44	64	79	116	99	59	53	43	29	21	-6	
Afstand (m tov nulpunt)	-1.56	0.00	0.10	0.50	1.00	1.50	2.00	3.00	4.00	5.00	5.50	6.00	6.50	6.80	6.90	7.65

Legenda
- Gemeten waterniveau
- Bovenkant slib
- Vastebodem
- Oever
- TI18297_legger

Patronen:
- Inpeiling
- Uitpeiling
- Waterpeil legger
- Leggerprofiel
- Onderhoudsprofiel

Waterpeil legger / Schouwpeil	-0.52 mNAP	Opnamepeil inpeiling	-0.46 mNAP
Leggerdiepte	-1.02 mNAP	Max. diepte inp.	0.64 m tov waterpeil legger
Onderhoudsdiepte	-1.22 mNAP		
Representatieve lengte	215.00 m		

Opm. inpeiling


Opdrachtgever	Gemeente Waadhoeke
Projectcode	TI21109
Projectnaam	Baggerplan gemeente Waadhoeke
Profiel	382
Opname op	8-7-2021
Status	Definitief
Leggerwaarden	TI18297_legger

export vanuit WIT op 29-9-2021

TIJHUIS INGENIEURS

Tijhuis Ingenieurs BV
tel. 0229 - 272 000
e-mail: info@tijhuisingenieurs.nl
www.tijhuisingenieurs.nl

Profiel: 383

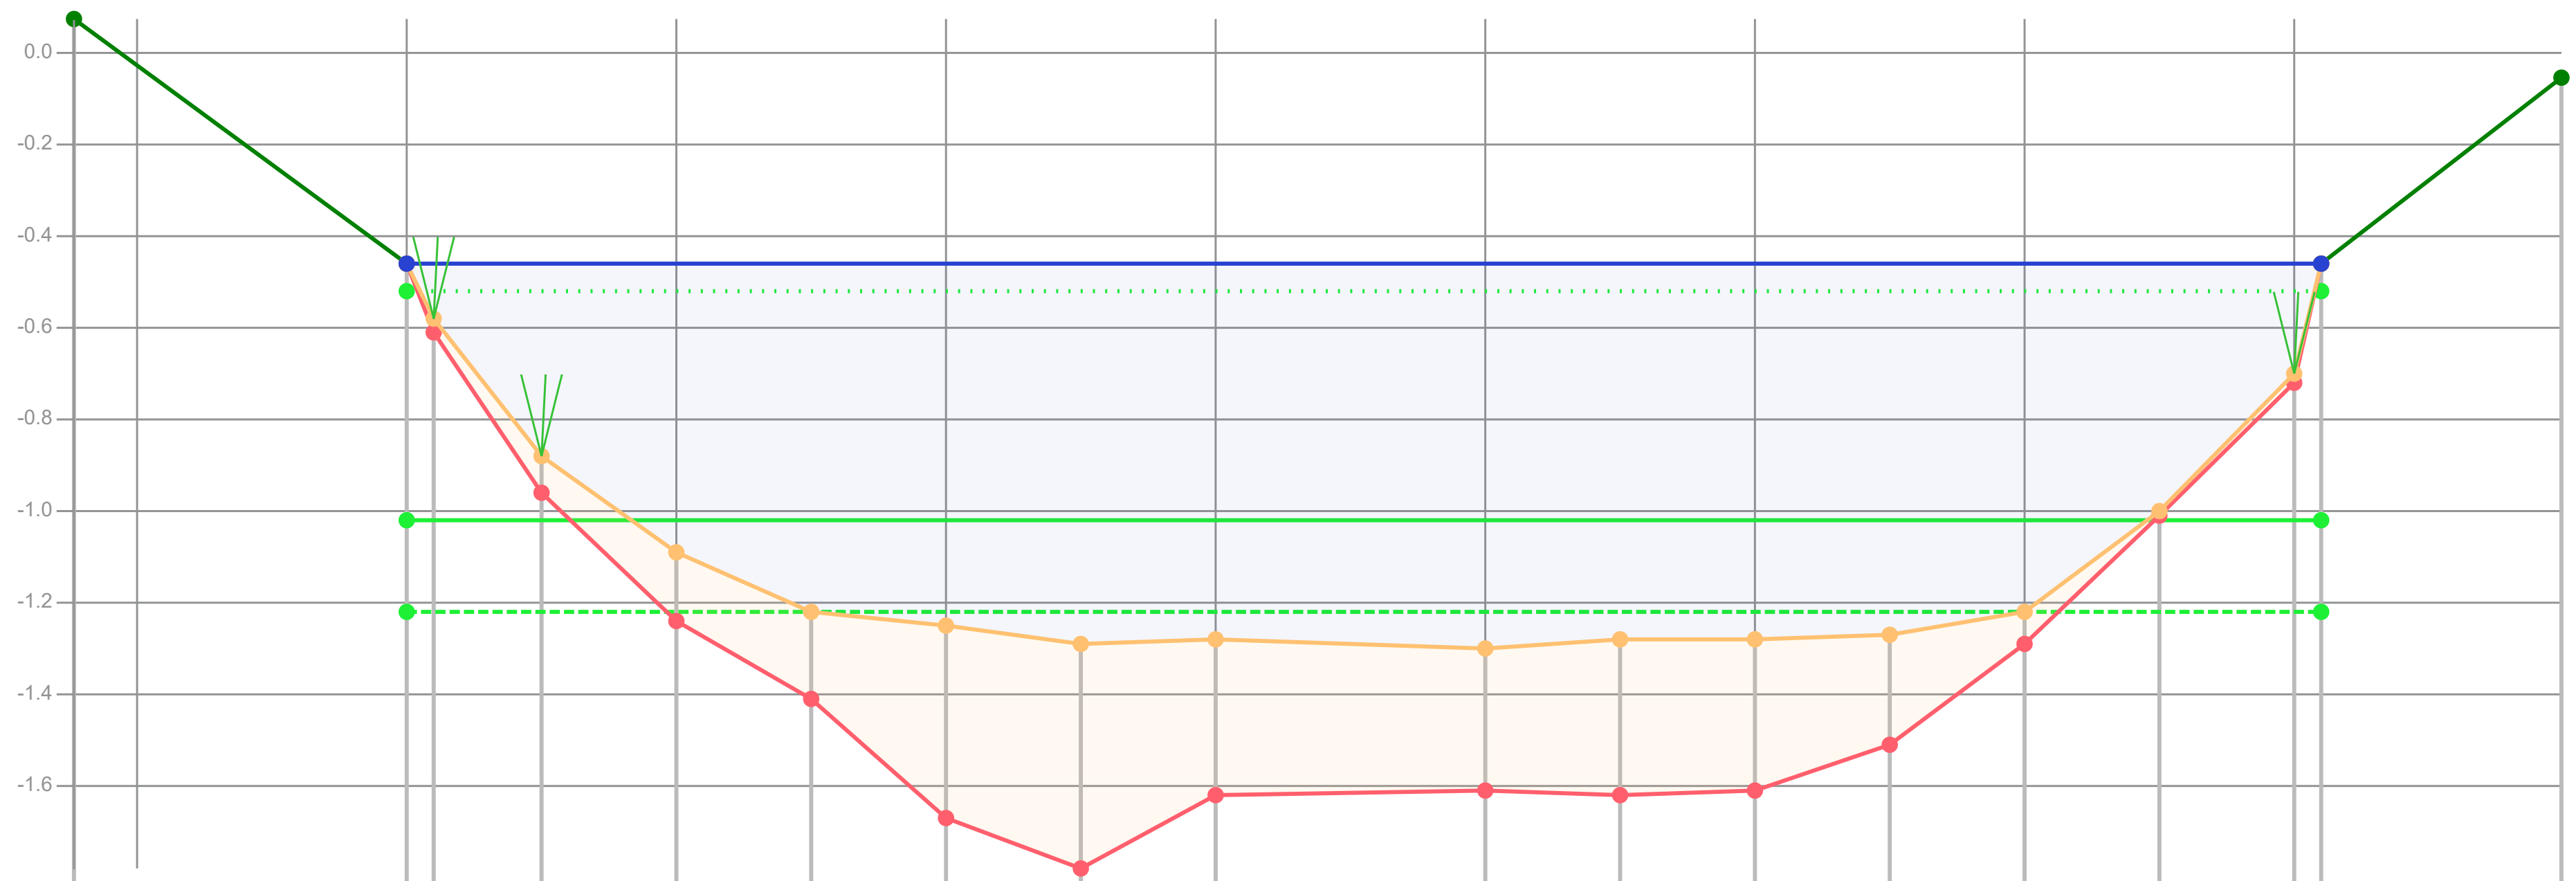

Dikte te verwijderen (cm)		0	3	8	13	0								0	1	2	0	
Dikte sliblaag (cm)		0	3	8	15	19	42	49	34	31	34	33	24	7	1	2	0	
Bovenkant slib (cm)	-59	-6	6	36	57	70	73	77	76	78	76	76	75	70	48	18	-6	-47
Bestaande hoogte (cm)		-6	9	44	72	89	115	126	110	109	110	109	99	77	49	20	-6	
Afstand (m tov nulpunt)	-1.23	0.00	0.10	0.50	1.00	1.50	2.00	2.50	3.00	4.00	4.50	5.00	5.50	6.00	6.50	7.00	7.10	7.99

Legenda
- Gemeten waterniveau
- Bovenkant slib
- Vastebodem
- Oever
- TI18297_legger

Patronen:
- Inpeiling
- Uitpeiling
- Waterpeil legger
- Leggerprofiel
- Onderhoudsprofiel

Waterpeil legger / Schouwpeil	-0.52 mNAP	Opnamepeil inpeiling	-0.46 mNAP
Leggerdiepte	-1.02 mNAP	Max. diepte inp.	0.78 m tov waterpeil legger
Onderhoudsdiepte	-1.22 mNAP		
Representatieve lengte	216.00 m		

Opm. inpeiling


Opdrachtgever	Gemeente Waadhoeke
Projectcode	TI21109
Projectnaam	Baggerplan gemeente Waadhoeke
Profiel	383
Opname op	8-7-2021
Status	Definitief
Leggerwaarden	TI18297_legger

export vanuit WIT op 29-9-2021

TIJHUIS INGENIEURS

Tijhuis Ingenieurs BV
tel. 0229 - 272 000
e-mail: info@tijhuisingenieurs.nl
www.tijhuisingenieurs.nl

Profiel: 384

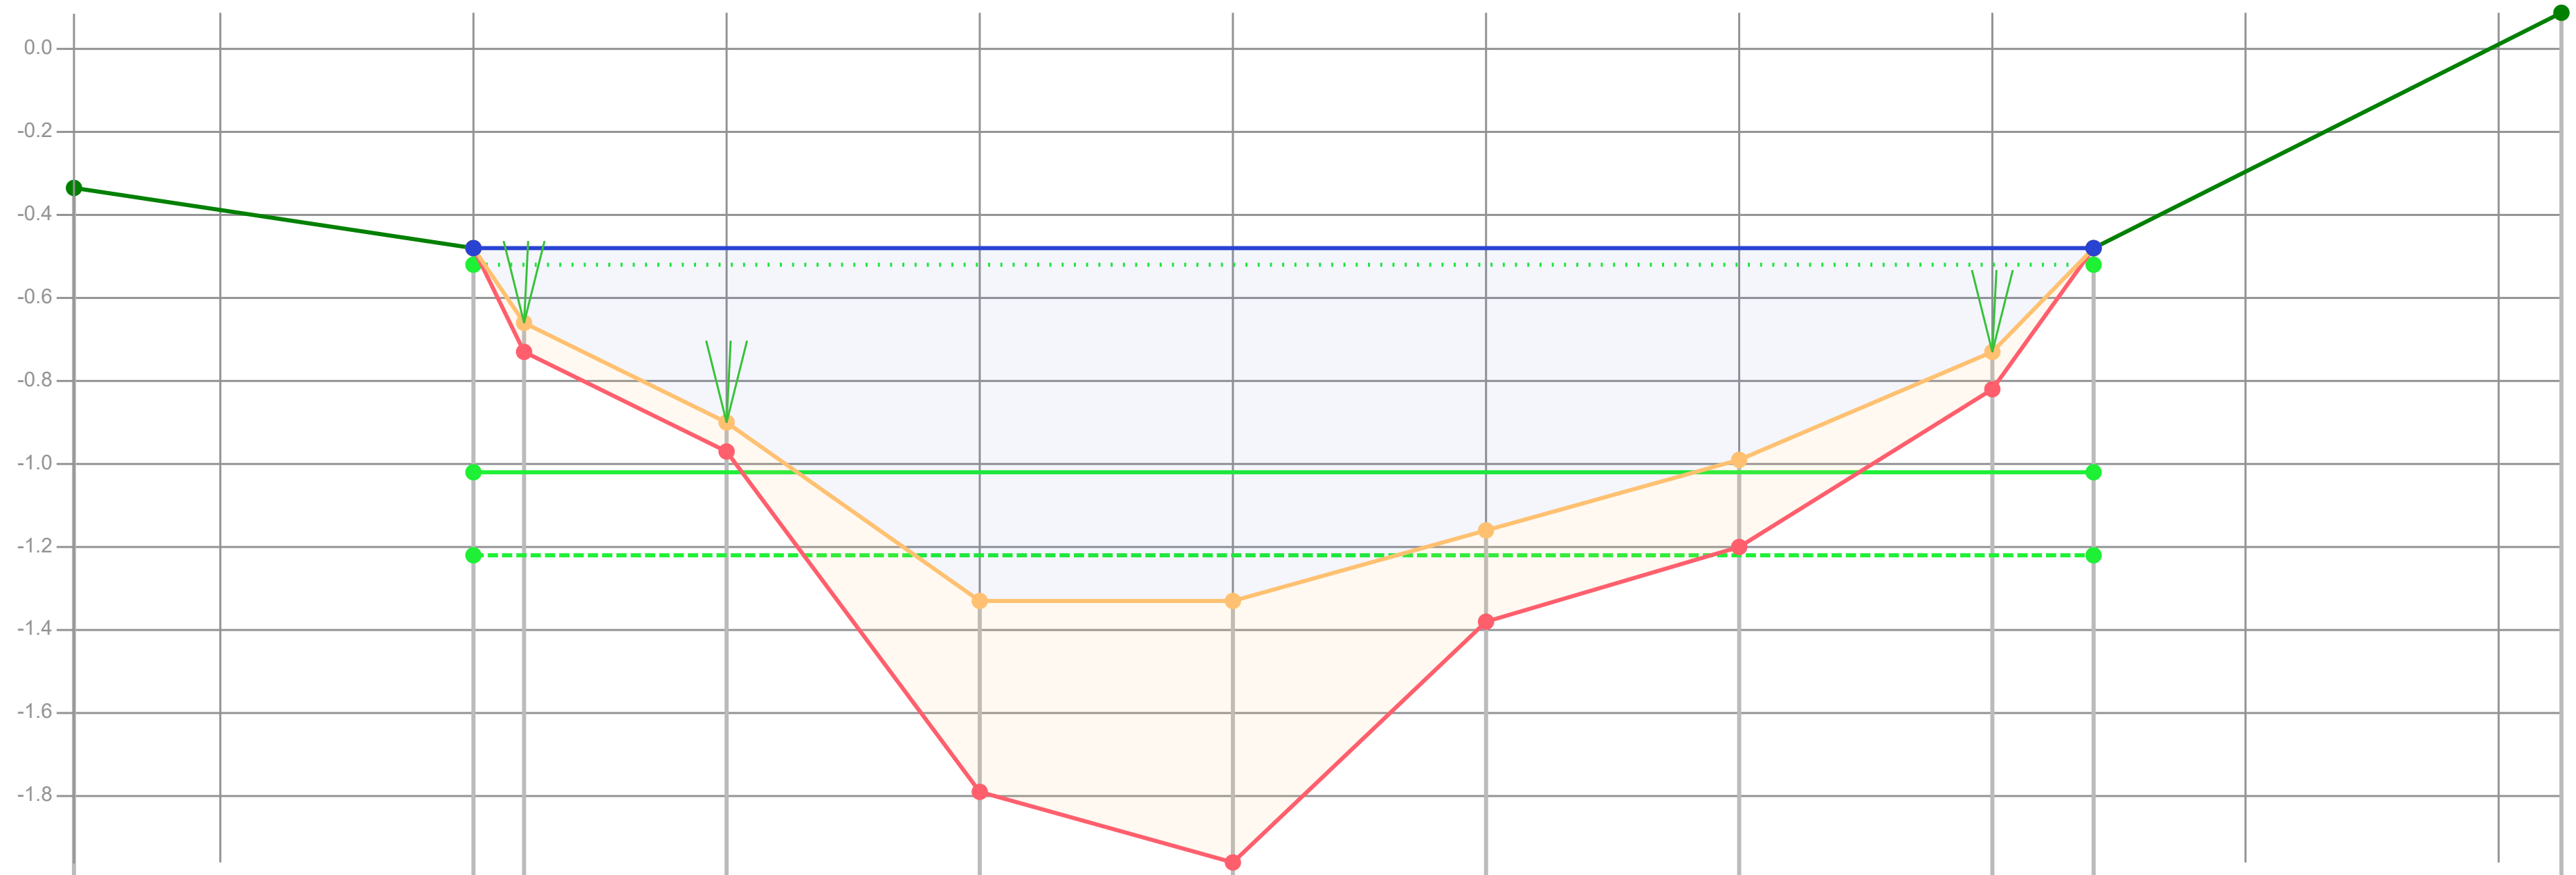

Dikte te verwijderen (cm)		0	7	7			6	21	9	0	
Dikte sliblaag (cm)		0	7	7	46	63	22	21	9	0	
Bovenkant slib (cm)	-19	-4	14	38	81	81	64	47	21	-4	-61
Bestaande hoogte (cm)		-4	21	45	127	144	86	68	30	-4	
Afstand (m tov nulpunt)	-0.79	0.00	0.10	0.50	1.00	1.50	2.00	2.50	3.00	3.20	4.12

Legenda
- Gemeten waterniveau
- Bovenkant slib
- Vastebodem
- Oever
- TI18297_legger

Patronen:
- Inpeiling
- Uitpeiling
- Waterpeil legger
- Leggerprofiel
- Onderhoudsprofiel

Waterpeil legger / Schouwpeil	-0.52 mNAP
Leggerdiepte	-1.02 mNAP
Onderhoudsdiepte	-1.22 mNAP
Representatieve lengte	245.00 m

Opnamepeil inpeiling	-0.48 mNAP
Max. diepte inp.	0.81 m tov waterpeil legger


Opm. inpeiling

Opdrachtgever	Gemeente Waadhoeke
Projectcode	TI21109
Projectnaam	Baggerplan gemeente Waadhoeke
Profiel	384
Opname op	6-7-2021
Status	Definitief
Leggerwaarden	TI18297_legger

export vanuit WIT op 29-9-2021

TIJHUIS INGENIEURS
Tijhuis Ingenieurs BV
tel. 0229 - 272 000
e-mail: info@tijhuisingenieurs.nl
www.tijhuisingenieurs.nl

Profiel: 385

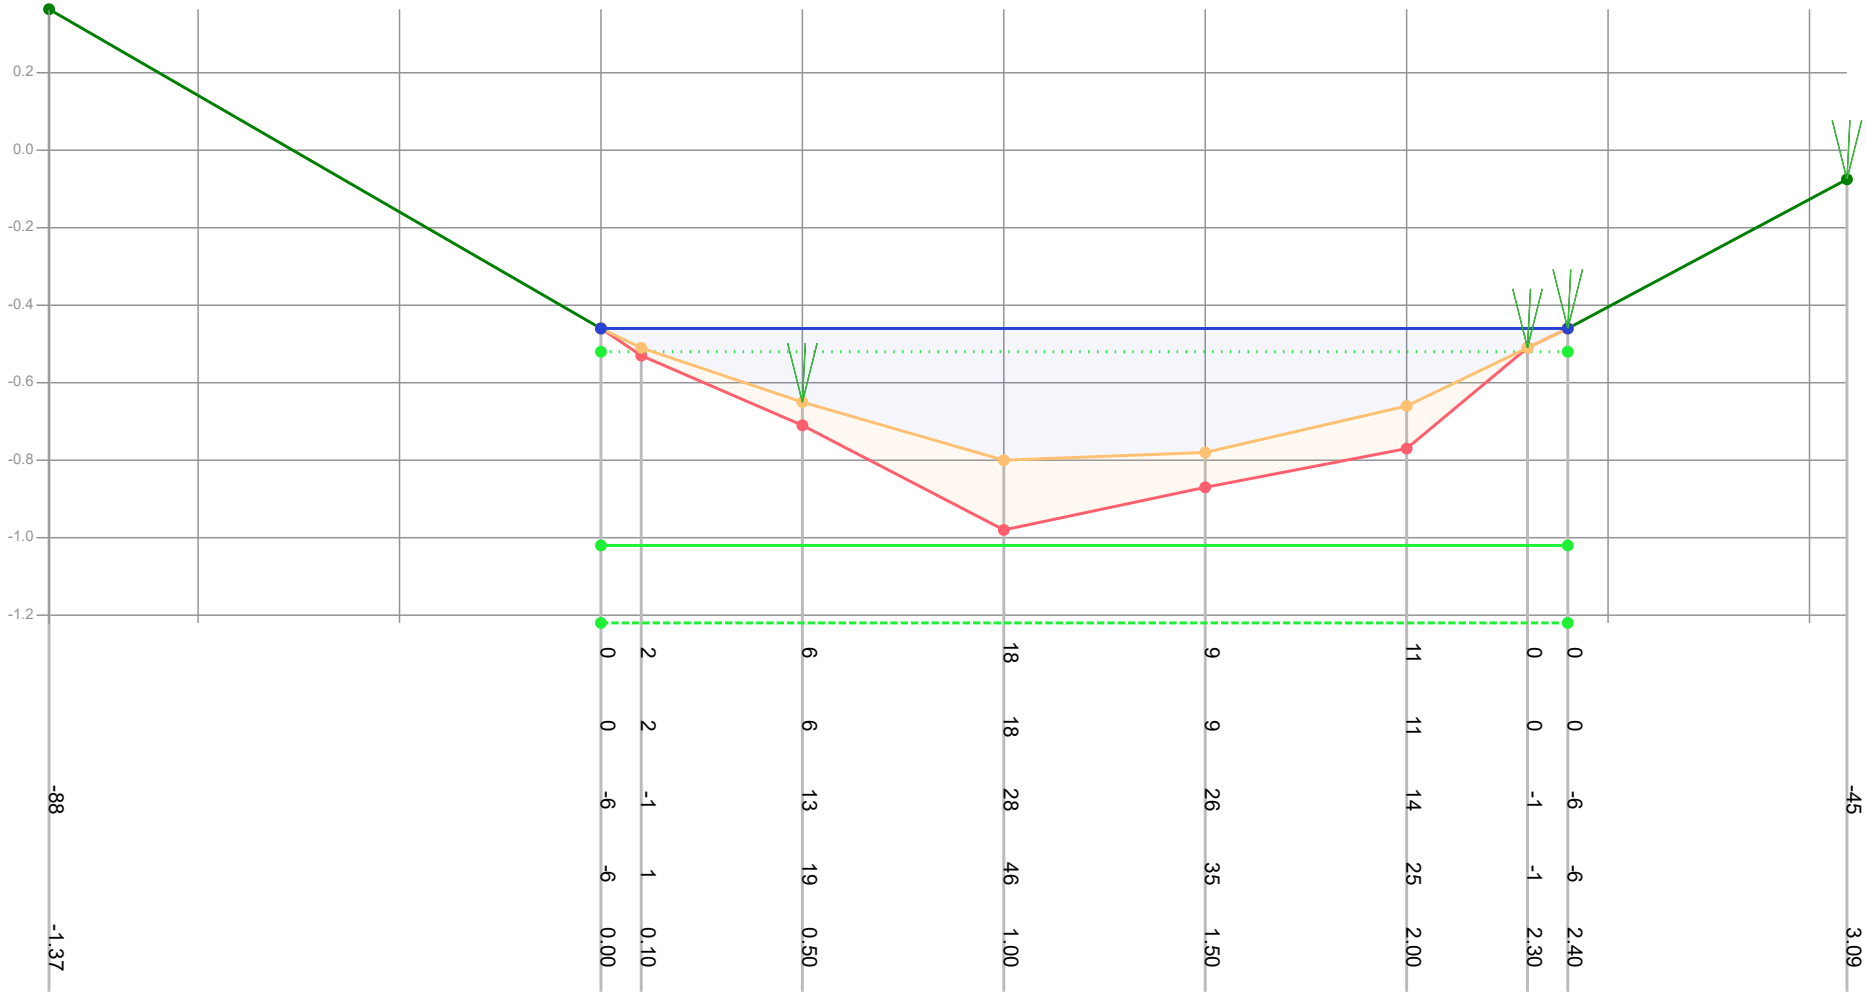

Legenda

- Gemeten waterniveau
- Bovenkant slib
- Vastebodem
- Oever
- TI18297_legger

Patronen:

- Inpeiling
- Uitpeiling
- Waterpeil legger
- Leggerprofiel
- Onderhoudsprofiel

Waterpeil legger / Schouwpeil	-0.52 mNAP	Opnamepeil inpeiling	-0.46 mNAP
Leggerdiepte	-1.02 mNAP	Max. diepte inp.	0.28 m tov waterpeil legger
Onderhoudsdiepte	-1.22 mNAP		
Representatieve lengte	46.00 m		

Opm. inpeiling


Opdrachtgever	Gemeente Waadhoeke
Projectcode	TI21109
Projectnaam	Baggerplan gemeente Waadhoeke
Profiel	385
Opname op	6-7-2021
Status	Definitief
Leggerwaarden	TI18297_legger

export vanuit WIT op 29-9-2021

TIJHUIS INGENIEURS

Tijhuis Ingenieurs BV
tel. 0229 - 272 000
e-mail: info@tijhuisingenieurs.nl
www.tijhuisingenieurs.nl

Profiel: 386

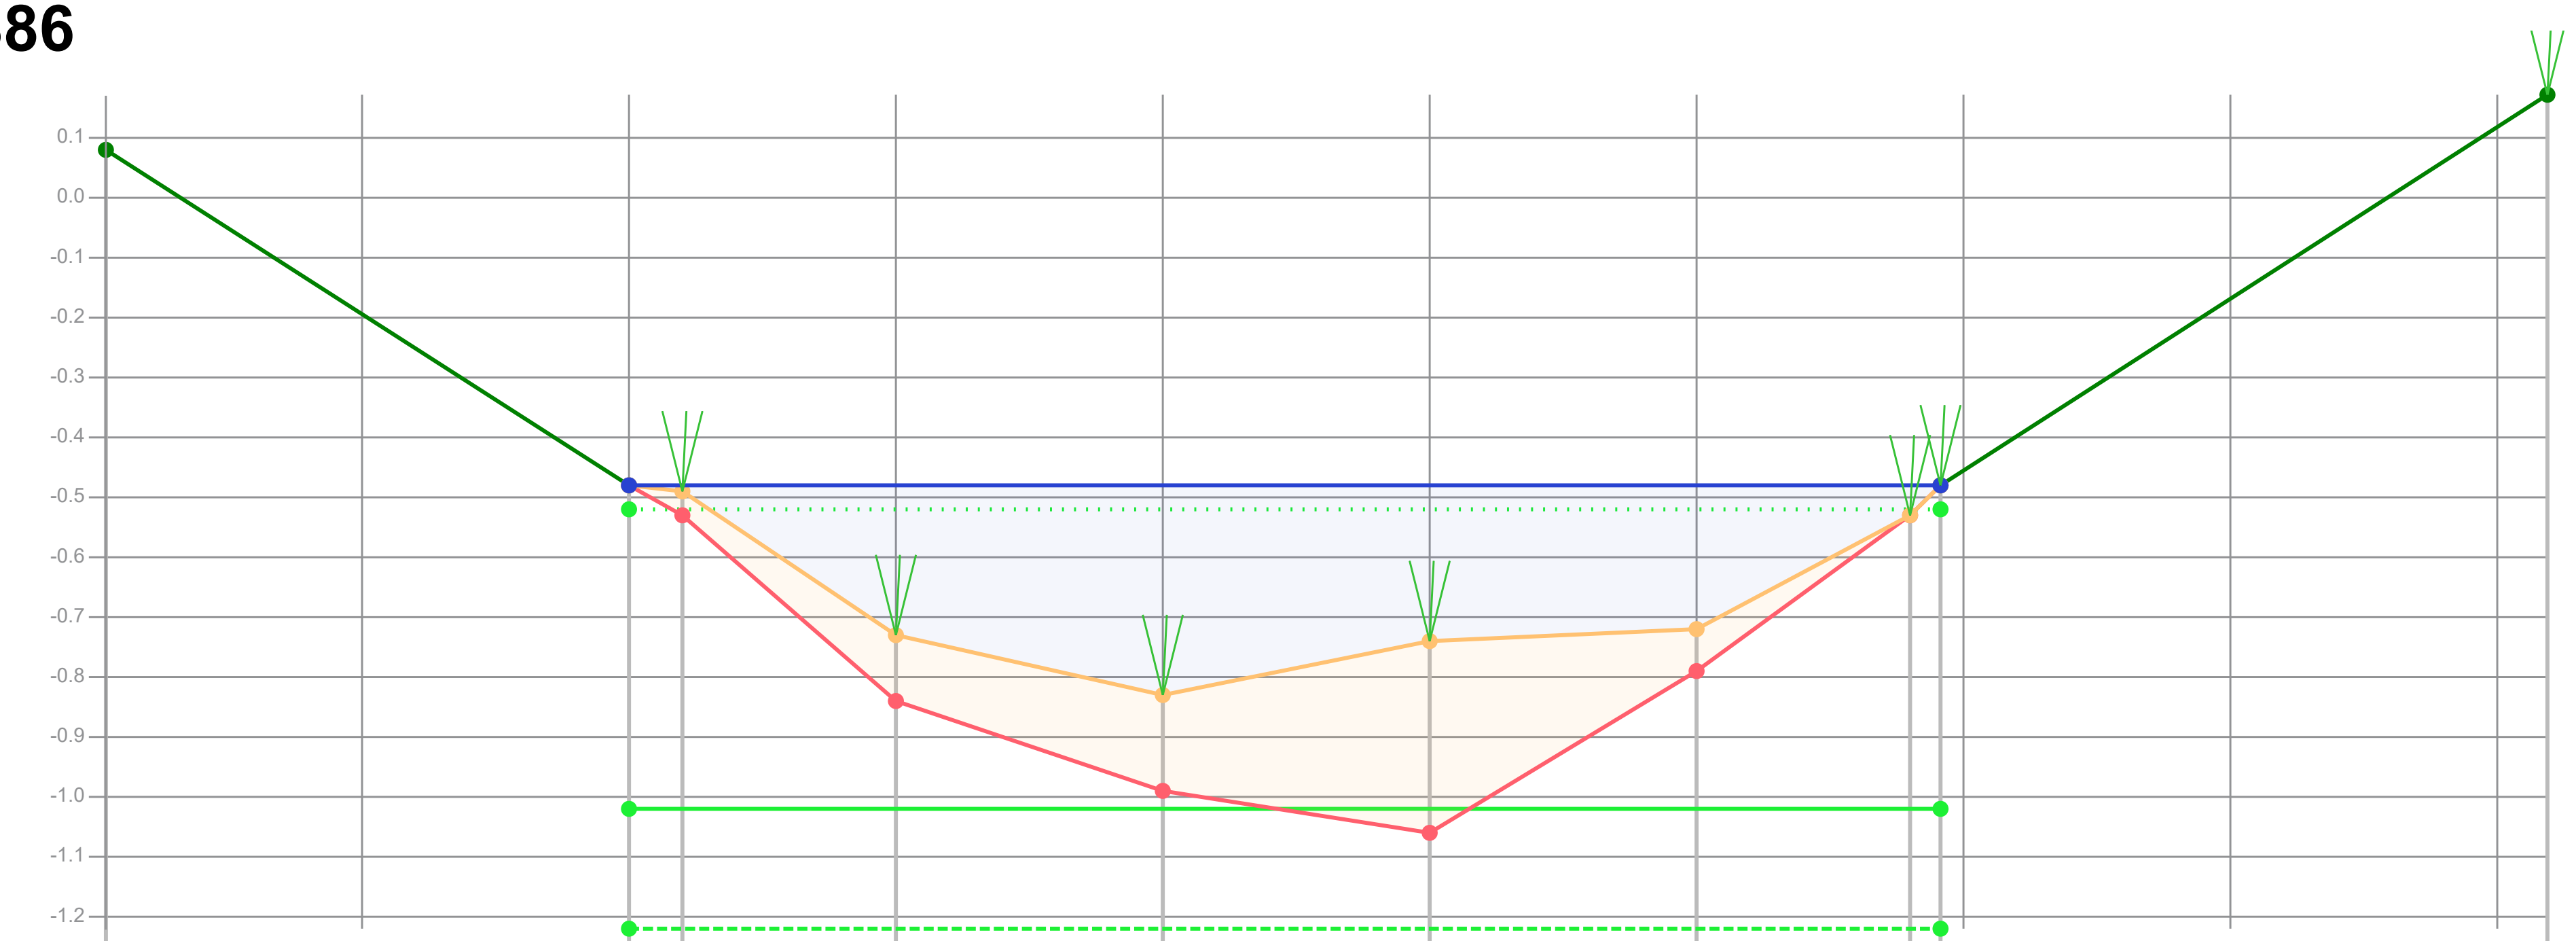

Dikte te verwijderen (cm)		0	4	11	16	32	7	0	0	
Dikte sliblaag (cm)		0	4	11	16	32	7	0	0	
Bovenkant slib (cm)	-60	-4	-3	21	31	22	20	1	-4	-69
Bestaande hoogte (cm)		-4	1	32	47	54	27	1	-4	
Afstand (m tov nulpunt)	-0.98	0.00	0.10	0.50	1.00	1.50	2.00	2.40	2.46	3.59

Legenda
- Gemeten waterniveau
- Bovenkant slib
- Vastebodem
- Oever
- TI18297_legger

Patronen:
- Inpeiling
- Uitpeiling
- Waterpeil legger
- Leggerprofiel
- Onderhoudsprofiel

Waterpeil legger / Schouwpeil	-0.52 mNAP	Opnamepeil inpeiling	-0.48 mNAP
Leggerdiepte	-1.02 mNAP	Max. diepte inp.	0.31 m tov waterpeil legger
Onderhoudsdiepte	-1.22 mNAP		
Representatieve lengte	16.00 m		


Opm. inpeiling

Opdrachtgever	Gemeente Waadhoeke
Projectcode	TI21109
Projectnaam	Baggerplan gemeente Waadhoeke
Profiel	386
Opname op	6-7-2021
Status	Definitief
Leggerwaarden	TI18297_legger

export vanuit WIT op 29-9-2021

Tijhuis Ingenieurs BV
tel. 0229 - 272 000
e-mail: info@tijhuisingenieurs.nl
www.tijhuisingenieurs.nl

Profiel: 387

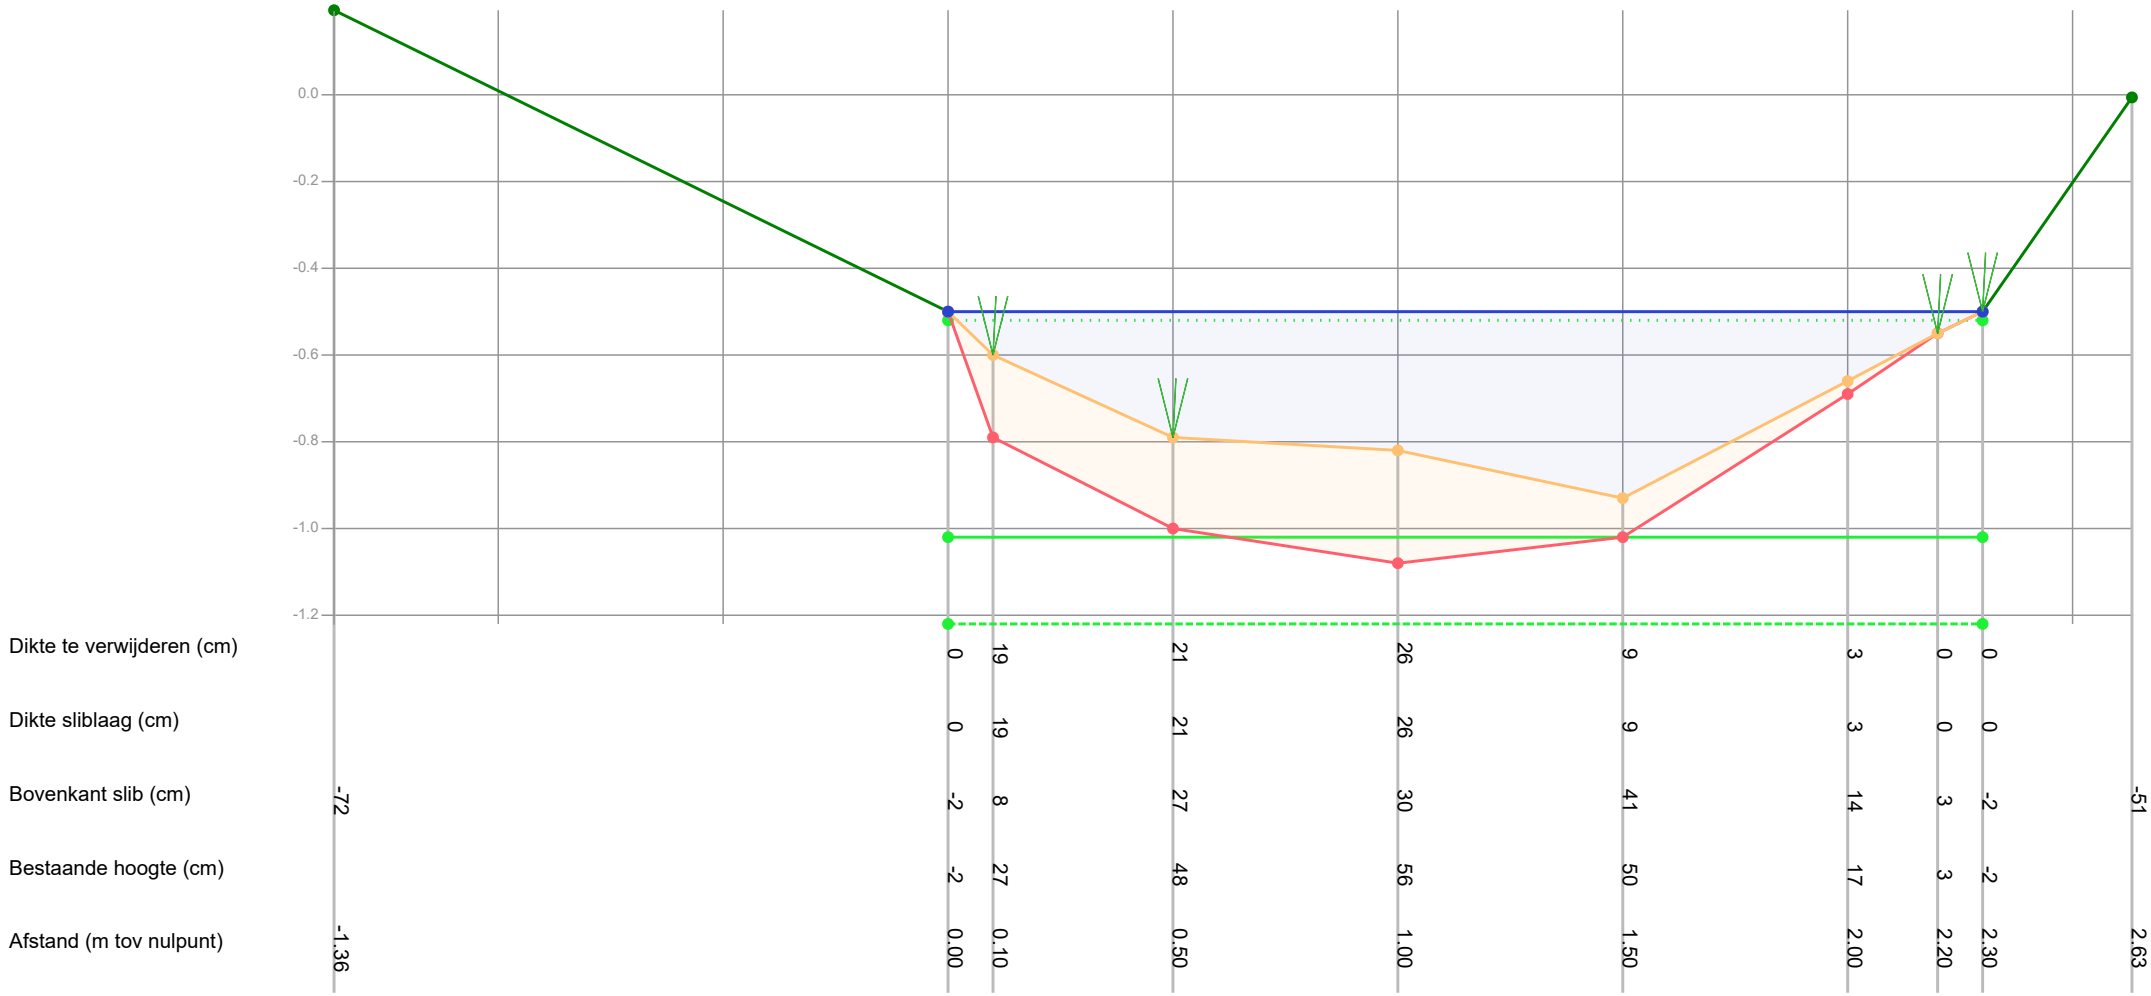

Legenda

- Gemeten waterniveau
- Bovenkant slib
- Vastebodem
- Oever
- TI18297_legger

Patronen:

- Inpeiling
- Uitpeiling
- Waterpeil legger
- Leggerprofiel
- Onderhoudsprofiel

Waterpeil legger / Schouwpeil	-0.52 mNAP	Opnamepeil inpeiling	-0.50 mNAP
Leggerdiepte	-1.02 mNAP	Max. diepte inp.	0.41 m tov waterpeil legger
Onderhoudsdiepte	-1.22 mNAP		
Representatieve lengte	102.00 m		

Opm. inpeiling


Opdrachtgever	Gemeente Waadhoeke
Projectcode	TI21109
Projectnaam	Baggerplan gemeente Waadhoeke
Profiel	387
Opname op	6-7-2021
Status	Definitief
Leggerwaarden	TI18297_legger

export vanuit WIT op 29-9-2021

TIJHUIS INGENIEURS

Tijhuis Ingenieurs BV
tel. 0229 - 272 000
e-mail: info@tijhuisingenieurs.nl
www.tijhuisingenieurs.nl

Profiel: 388

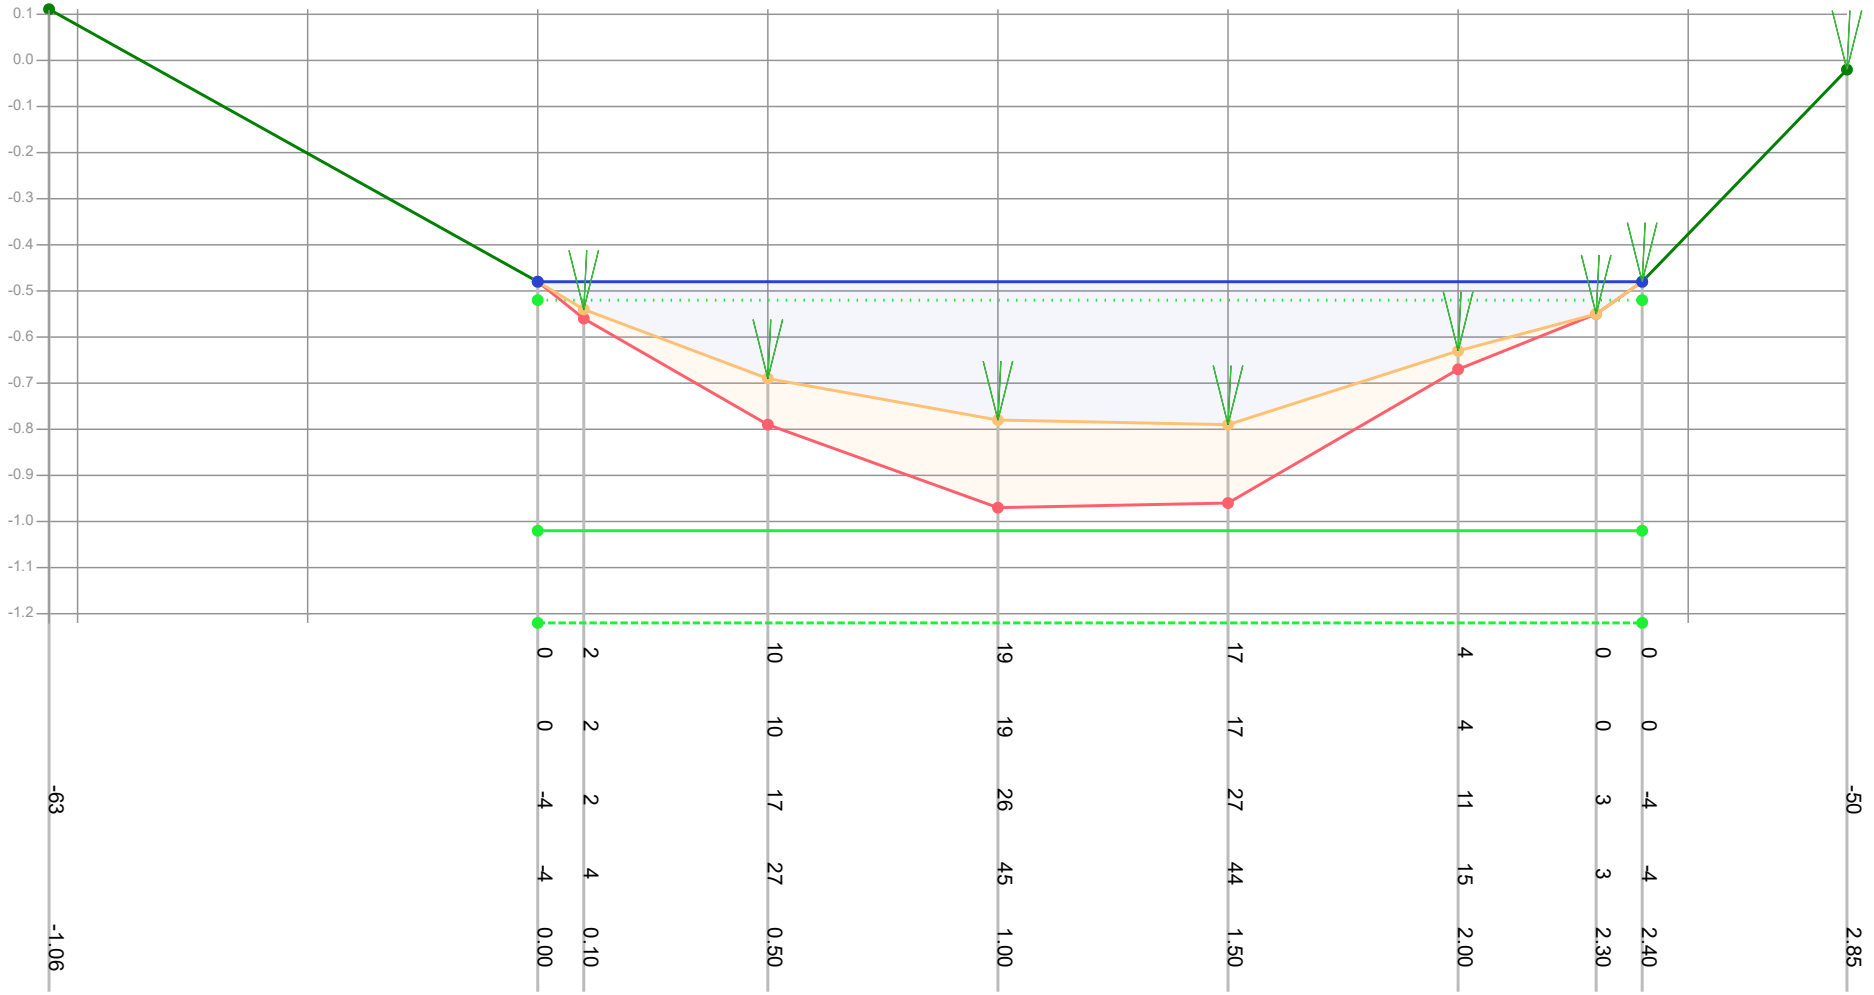

Dikte te verwijderen (cm)			0	2	10	19	17	4	0	0		
Dikte sliblaag (cm)			0	2	10	19	17	4	0	0		
Bovenkant slib (cm)	-63		-4	2	17	26	27	11	3	-4		-50
Bestaande hoogte (cm)			-4	4	27	45	44	15	3	-4		
Afstand (m tov nulpunt)	-1.06		0.00	0.10	0.50	1.00	1.50	2.00	2.30	2.40		2.85

Legenda
- Gemeten waterniveau
- Bovenkant slib
- Vastebodem
- Oever
- TI18297_legger

Patronen:
- Inpeiling
- Uitpeiling
- Waterpeil legger
- Leggerprofiel
- Onderhoudsprofiel

Waterpeil legger / Schouwpeil	-0.52 mNAP	Opnamepeil inpeiling	-0.48 mNAP
Leggerdiepte	-1.02 mNAP	Max. diepte inp.	0.27 m tov waterpeil legger
Onderhoudsdiepte	-1.22 mNAP		
Representatieve lengte	181.00 m		

Opm. inpeiling


Opdrachtgever	Gemeente Waadhoeke
Projectcode	TI21109
Projectnaam	Baggerplan gemeente Waadhoeke
Profiel	388
Opname op	6-7-2021
Status	Definitief
Leggerwaarden	TI18297_legger

export vanuit WIT op 29-9-2021

TIJHUIS INGENIEURS

Tijhuis Ingenieurs BV
tel. 0229 - 272 000
e-mail: info@tijhuisingenieurs.nl
www.tijhuisingenieurs.nl

Profiel: 389

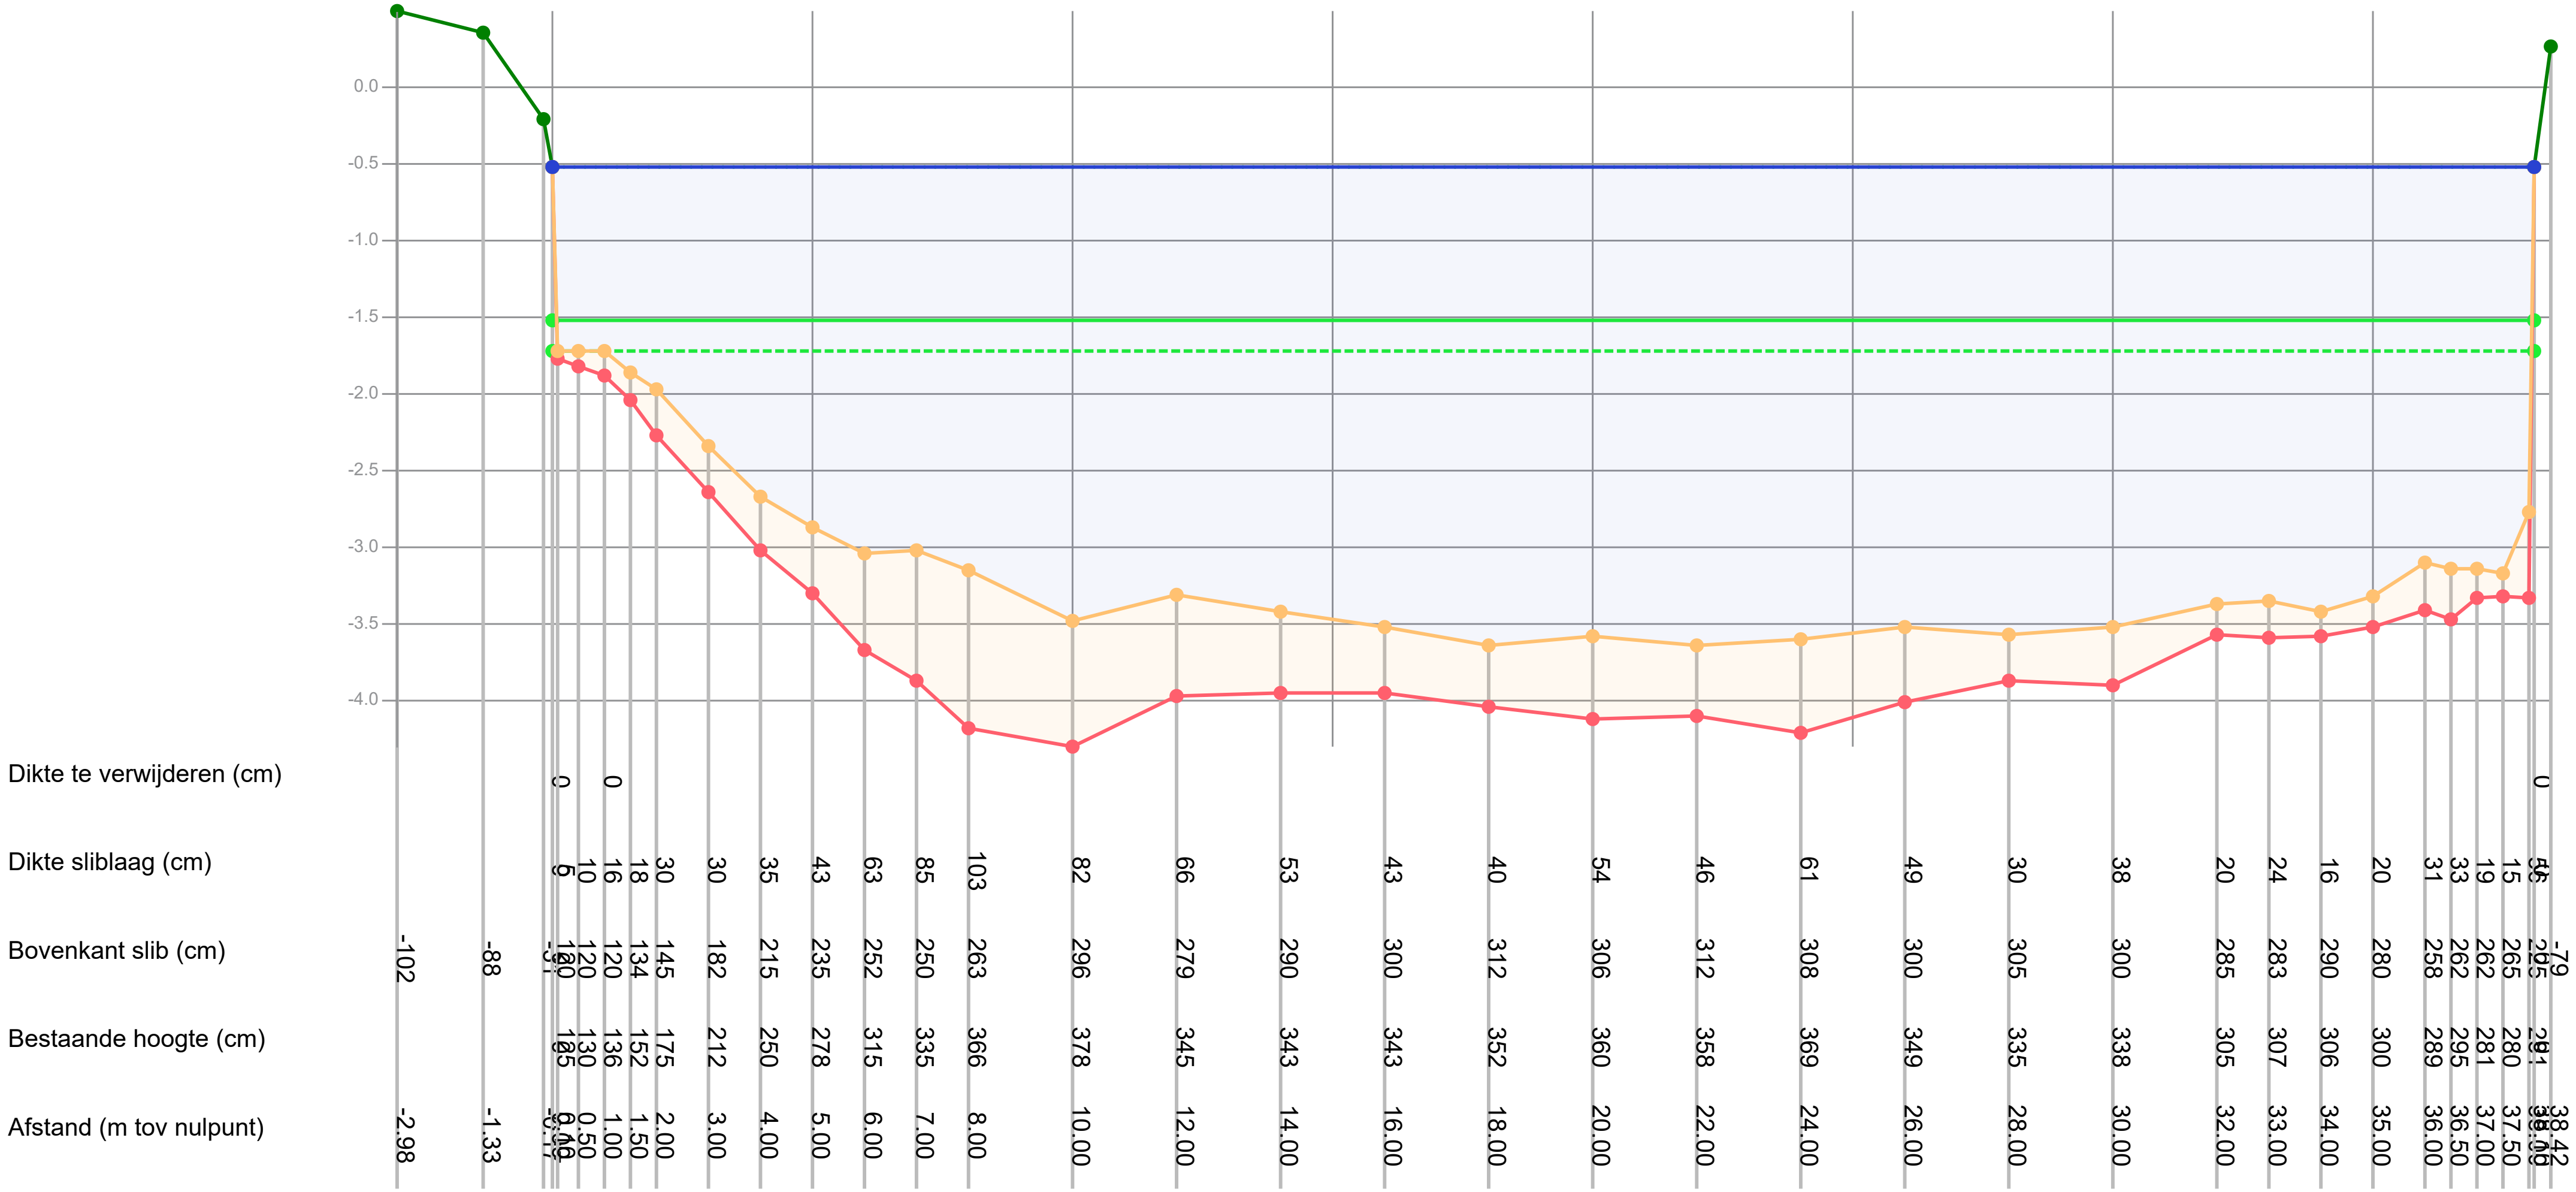

Legenda				
Gemeten waterniveau	Waterpeil legger / Schouwpeil	-0.52 mNAP	Opnamepeil inpeiling	-0.52 mNAP
Bovenkant slib	Leggerdiepte	-1.52 mNAP	Max. diepte inp.	3.12 m tov waterpeil legger
Vastebodem	Onderhoudsdiepte	-1.72 mNAP		
Oever	Representatieve lengte	90.00 m		
TI18297_legger				

Patronen:

- Inpeiling
- Uitpeiling
- Waterpeil legger
- Leggerprofiel
- Onderhoudsprofiel


Opm. inpeiling: Tijdens peilen kwamen oliesporen omhoog, verspreid over gehele profiel.

Opdrachtgever	Gemeente Waadhoeke
Projectcode	TI21109
Projectnaam	Baggerplan gemeente Waadhoeke
Profiel	389
Opname op	20-7-2021
Status	Definitief
Leggerwaarden	TI18297_legger

export vanuit WIT op 29-9-2021

Tijhuis Ingenieurs BV
tel. 0229 - 272 000
e-mail: info@tijhuisingenieurs.nl
www.tijhuisingenieurs.nl

Profiel: 390

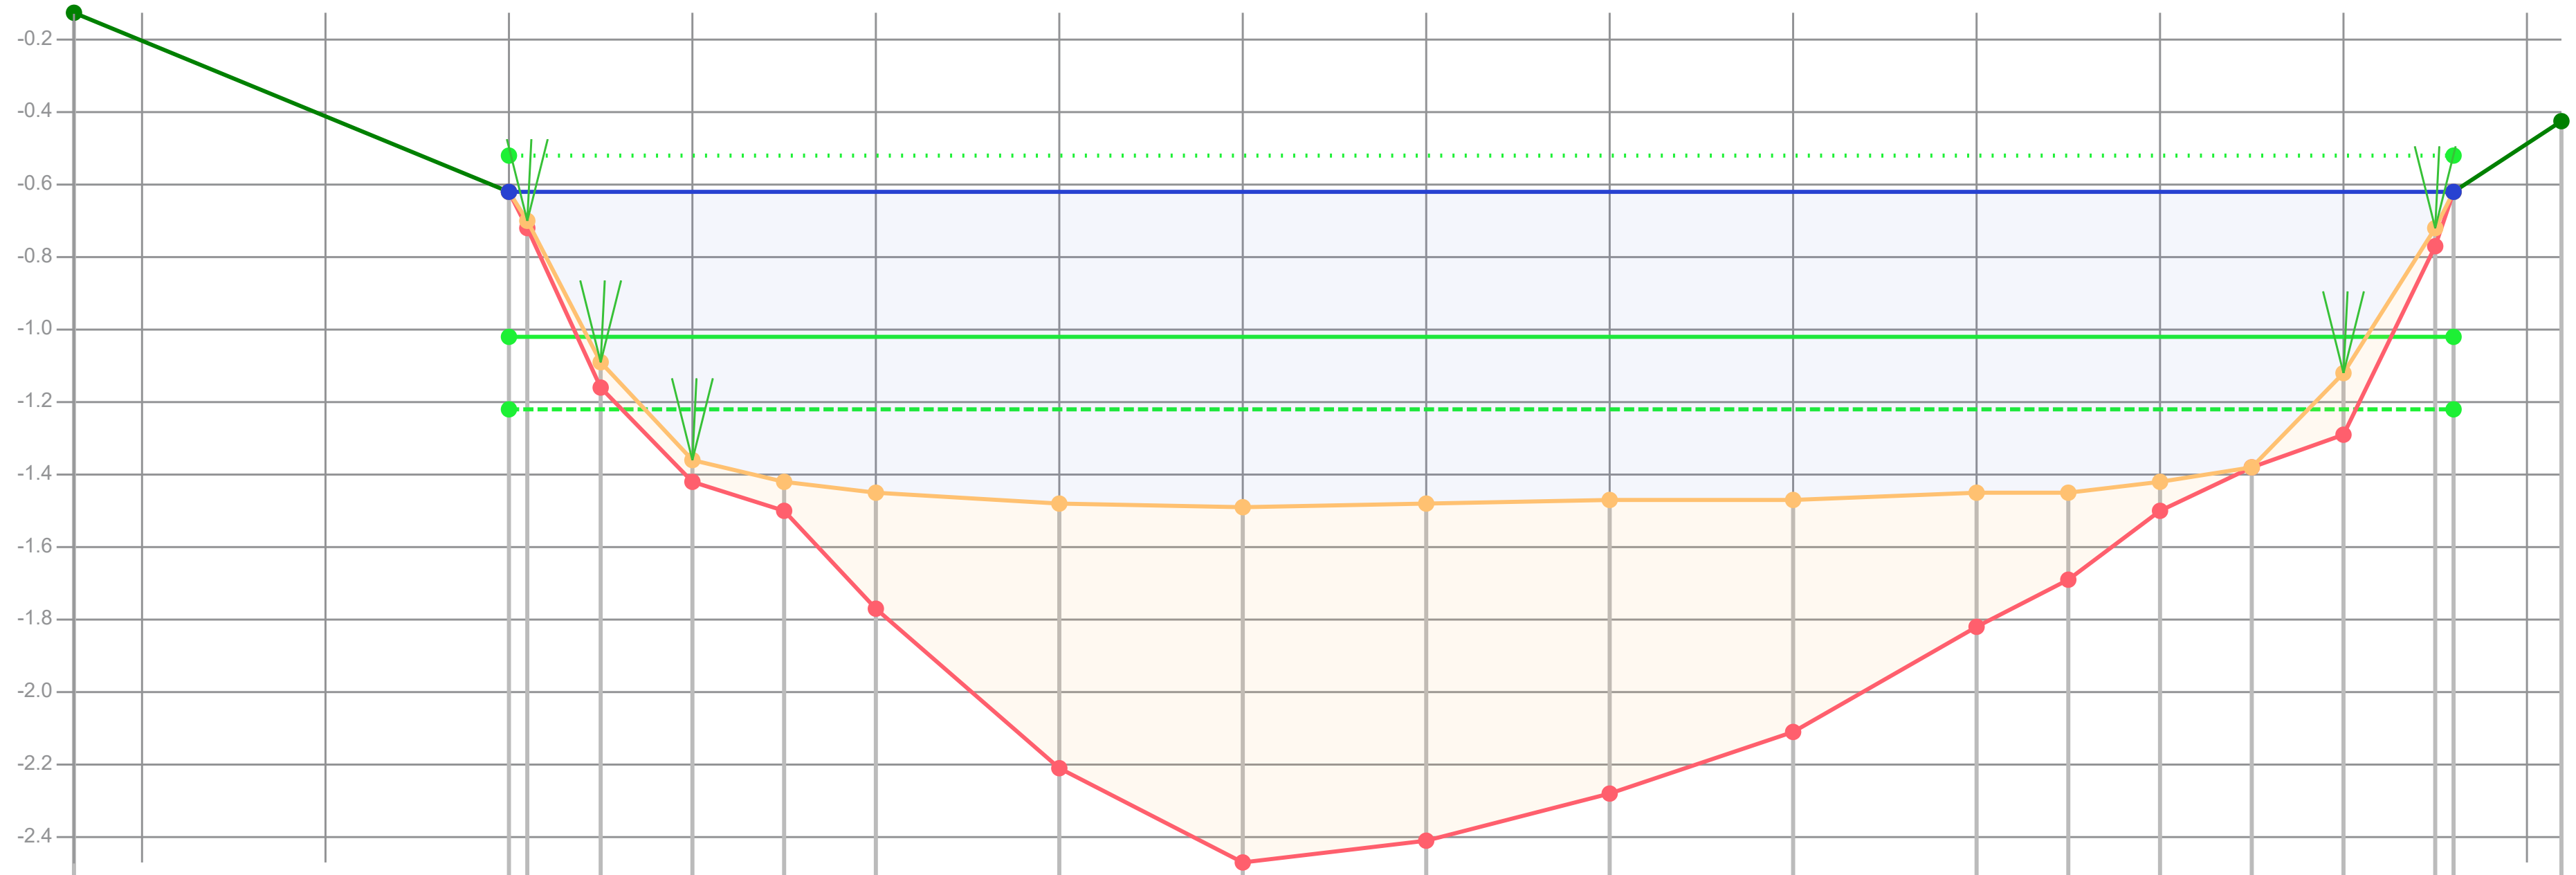

Dikte te verwijderen (cm)		0	2	7													10	5	0	
Dikte sliblaag (cm)		0	2	7	6	8	32	73	98	93	81	64	37	24	8	0	17	5	0	
Bovenkant slib (cm)	-39	10	18	57	84	90	93	96	97	96	95	95	93	93	90	86	60	20	10	-10
Bestaande hoogte (cm)		10	20	64	90	98	125	169	195	189	176	159	130	117	98	86	77	25	10	
Afstand (m tov nulpunt)	-2.37	0.00	0.10	0.50	1.00	1.50	2.00	3.00	4.00	5.00	6.00	7.00	8.00	8.50	9.00	9.50	10.00	10.50	10.60	11.19

Legenda

- Gemeten waterniveau
- Bovenkant slib
- Vastebodem
- Oever
- TI18297_legger

Patronen:

- Inpeiling
- Uitpeiling
- Waterpeil legger
- Leggerprofiel
- Onderhoudsprofiel

Waterpeil legger / Schouwpeil	-0.52 mNAP	Opnamepeil inpeiling	-0.62 mNAP
Leggerdiepte	-1.02 mNAP	Max. diepte inp.	0.97 m tov waterpeil legger
Onderhoudsdiepte	-1.22 mNAP		
Representatieve lengte	222.00 m		

Opm. inpeiling

Opdrachtgever	Gemeente Waadhoeke
Projectcode	TI21109
Projectnaam	Baggerplan gemeente Waadhoeke
Profiel	390
Opname op	14-7-2021
Status	Definitief
Leggerwaarden	TI18297_legger

export vanuit WIT op 29-9-2021

TIJHUIS INGENIEURS
Tijhuis Ingenieurs BV
tel. 0229 - 272 000
e-mail: info@tijhuisingenieurs.nl
www.tijhuisingenieurs.nl

Profiel: 391



Legenda

- Gemeten waterniveau
- Bovenkant slib
- Vastebodem
- Oever
- TI18297_legger

Patronen:

- Inpeiling
- Uitpeiling
- Waterpeil legger
- Leggerprofiel
- Onderhoudsprofiel

Waterpeil legger / Schouwpeil	-0.62 mNAP	Opnamepeil inpeiling	-0.62 mNAP
Leggerdiepte	-1.62 mNAP	Max. diepte inp.	1.66 m tov waterpeil legger
Onderhoudsdiepte	-1.82 mNAP		
Representatieve lengte	180.00 m		

Opm. inpeiling


Opdrachtgever	Gemeente Waadhoeke
Projectcode	TI21109
Projectnaam	Baggerplan gemeente Waadhoeke
Profiel	391
Opname op	14-7-2021
Status	Definitief
Leggerwaarden	TI18297_legger

export vanuit WIT op 29-9-2021

TIJHUIS INGENIEURS

Tijhuis Ingenieurs BV
tel. 0229 - 272 000
e-mail: info@tijhuisingenieurs.nl
www.tijhuisingenieurs.nl

Profiel: 392

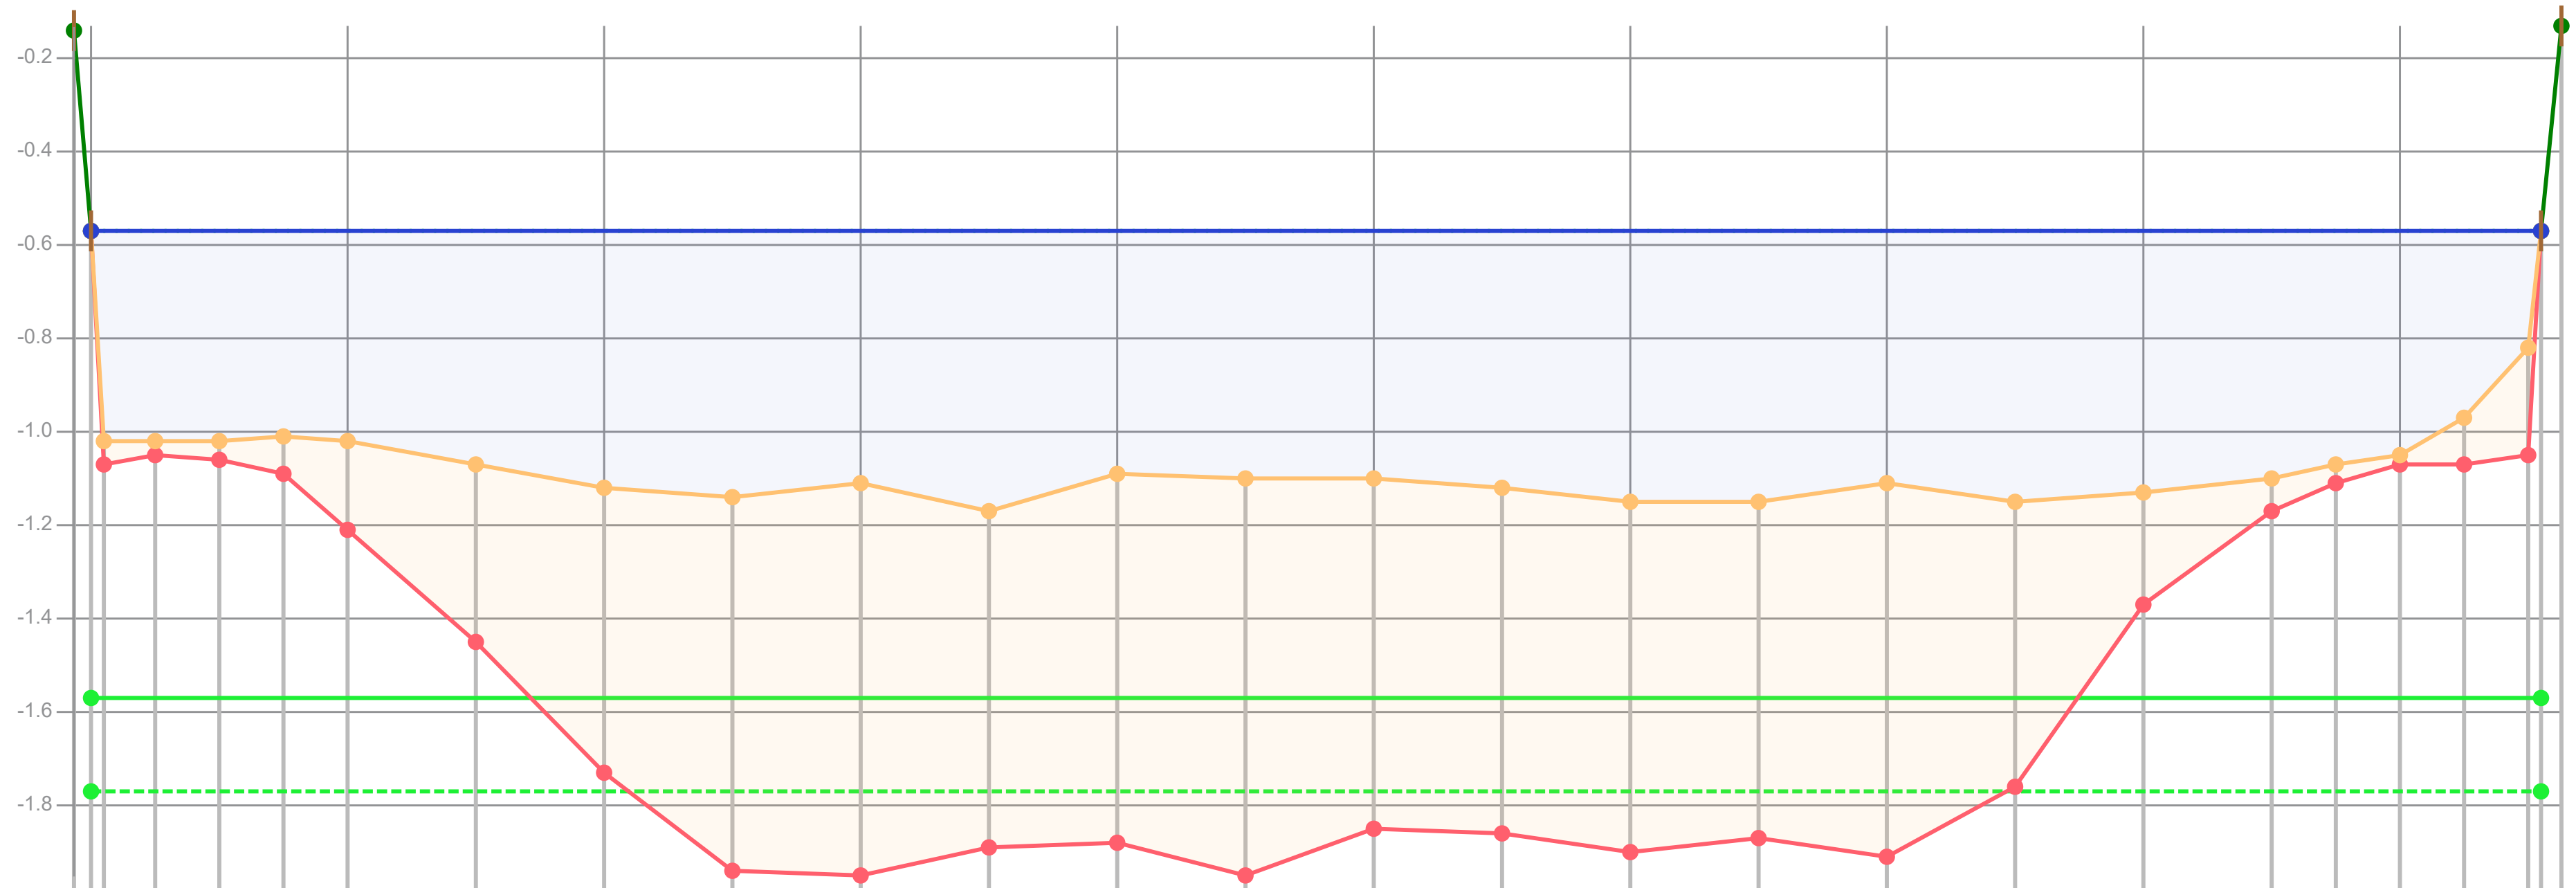

Afstand (m tov nulpunt)	Dikte te verwijderen (cm)	Dikte sliblaag (cm)	Bovenkant slib (cm)	Bestaande hoogte (cm)
-0.13			-43	
0.00	0	0	0	0
0.10	5	5	45	50
0.50	3	3	45	48
1.00	4	4	45	49
1.50	8	8	44	52
2.00	19	19	45	64
3.00	38	38	50	88
4.00	61	61	55	116
5.00	63	80	57	137
6.00	66	84	54	138
7.00	60	72	60	132
8.00	68	79	52	131
9.00	67	85	53	138
10.00	67	75	53	128
11.00	65	74	55	129
12.00	62	75	58	133
13.00	62	72	58	130
14.00	66	80	54	134
15.00	61	61	58	119
16.00	24	24	56	80
17.00	7	7	53	60
17.50	4	4	50	54
18.00	2	2	48	50
18.50	10	10	40	50
19.00	23	23	23	46
19.10	0	0	0	0
19.26			-44	

Legenda
- Gemeten waterniveau
- Bovenkant slib
- Vastebodem
- Oever
- TI18297_legger

Patronen:
- Inpeiling
- Uitpeiling
- Waterpeil legger
- Leggerprofiel
- Onderhoudsprofiel

Waterpeil legger / Schouwpeil	-0.57 mNAP	Opnamepeil inpeiling	-0.57 mNAP
Leggerdiepte	-1.57 mNAP	Max. diepte inp.	0.6 m tov waterpeil legger
Onderhoudsdiepte	-1.77 mNAP		
Representatieve lengte	36.00 m		


Opm. inpeiling

Opdrachtgever	Gemeente Waadhoeke
Projectcode	TI21109
Projectnaam	Baggerplan gemeente Waadhoeke
Profiel	392
Opname op	16-7-2021
Status	Definitief
Leggerwaarden	TI18297_legger

export vanuit WIT op 29-9-2021

Tijhuis Ingenieurs BV
tel. 0229 - 272 000
e-mail: info@tijhuisingenieurs.nl
www.tijhuisingenieurs.nl

Profiel: 393

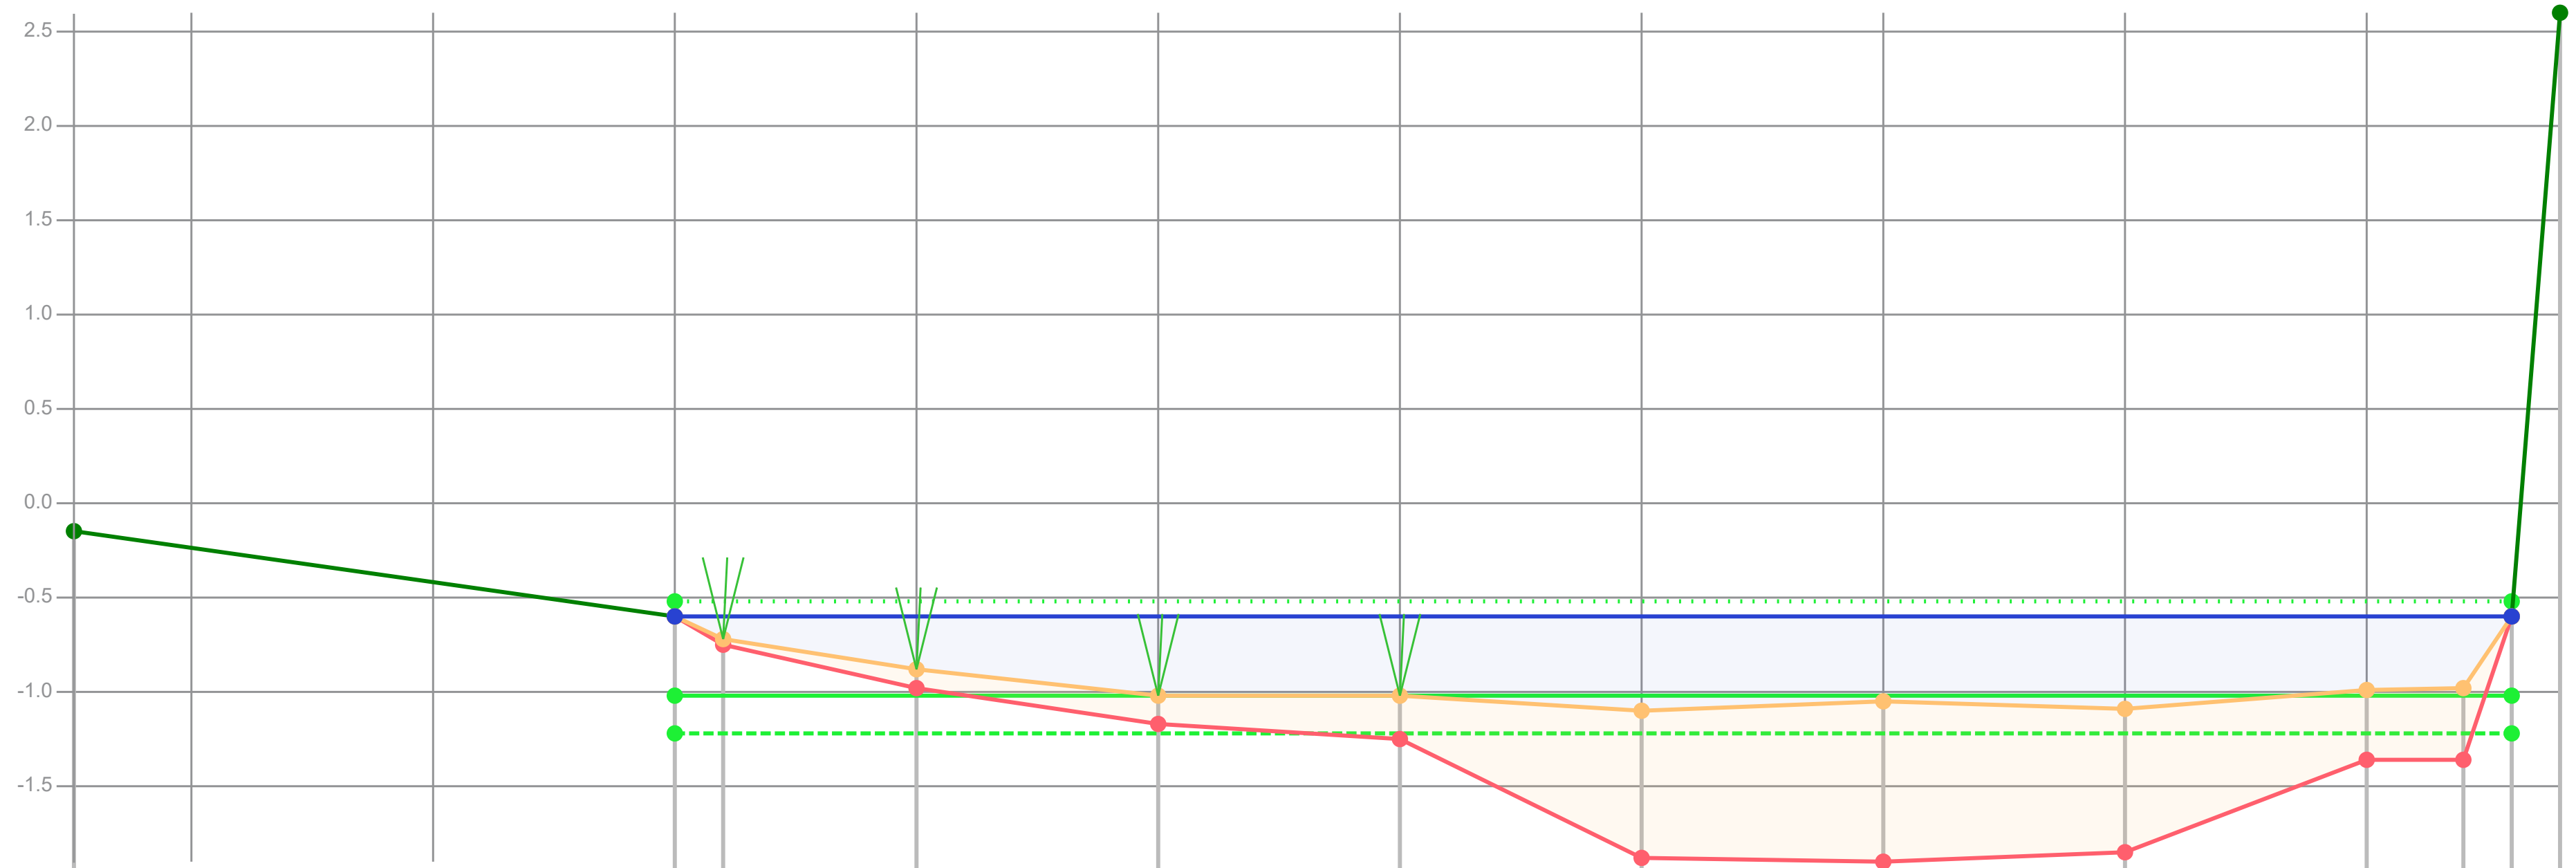

Dikte te verwijderen (cm)		0	3	10	15	20	12	17	13	23	24	0	
Dikte sliblaag (cm)		0	3	10	15	23	78	85	76	37	38	0	
Bovenkant slib (cm)	-37	8	20	36	50	50	58	53	57	47	46	8	-312
Bestaande hoogte (cm)		8	23	46	65	73	136	138	133	84	84	8	
Afstand (m tov nulpunt)	-1.24	0.00	0.10	0.50	1.00	1.50	2.00	2.50	3.00	3.50	3.70	3.80	3.90

Legenda

- Gemeten waterniveau
- Bovenkant slib
- Vastebodem
- Oever
- TI18297_legger

Patronen:

- Inpeiling
- Uitpeiling
- Waterpeil legger
- Leggerprofiel
- Onderhoudsprofiel

Waterpeil legger / Schouwpeil	-0.52 mNAP	Opnamepeil inpeiling	-0.60 mNAP
Leggerdiepte	-1.02 mNAP	Max. diepte inp.	0.58 m tov waterpeil legger
Onderhoudsdiepte	-1.22 mNAP		
Representatieve lengte	178.00 m		


Opm. inpeiling

Opdrachtgever	Gemeente Waadhoeke
Projectcode	TI21109
Projectnaam	Baggerplan gemeente Waadhoeke
Profiel	393
Opname op	16-7-2021
Status	Definitief
Leggerwaarden	TI18297_legger

export vanuit WIT op 29-9-2021

Tijhuis Ingenieurs BV
tel. 0229 - 272 000
e-mail: info@tijhuisingenieurs.nl
www.tijhuisingenieurs.nl

Profiel: 394

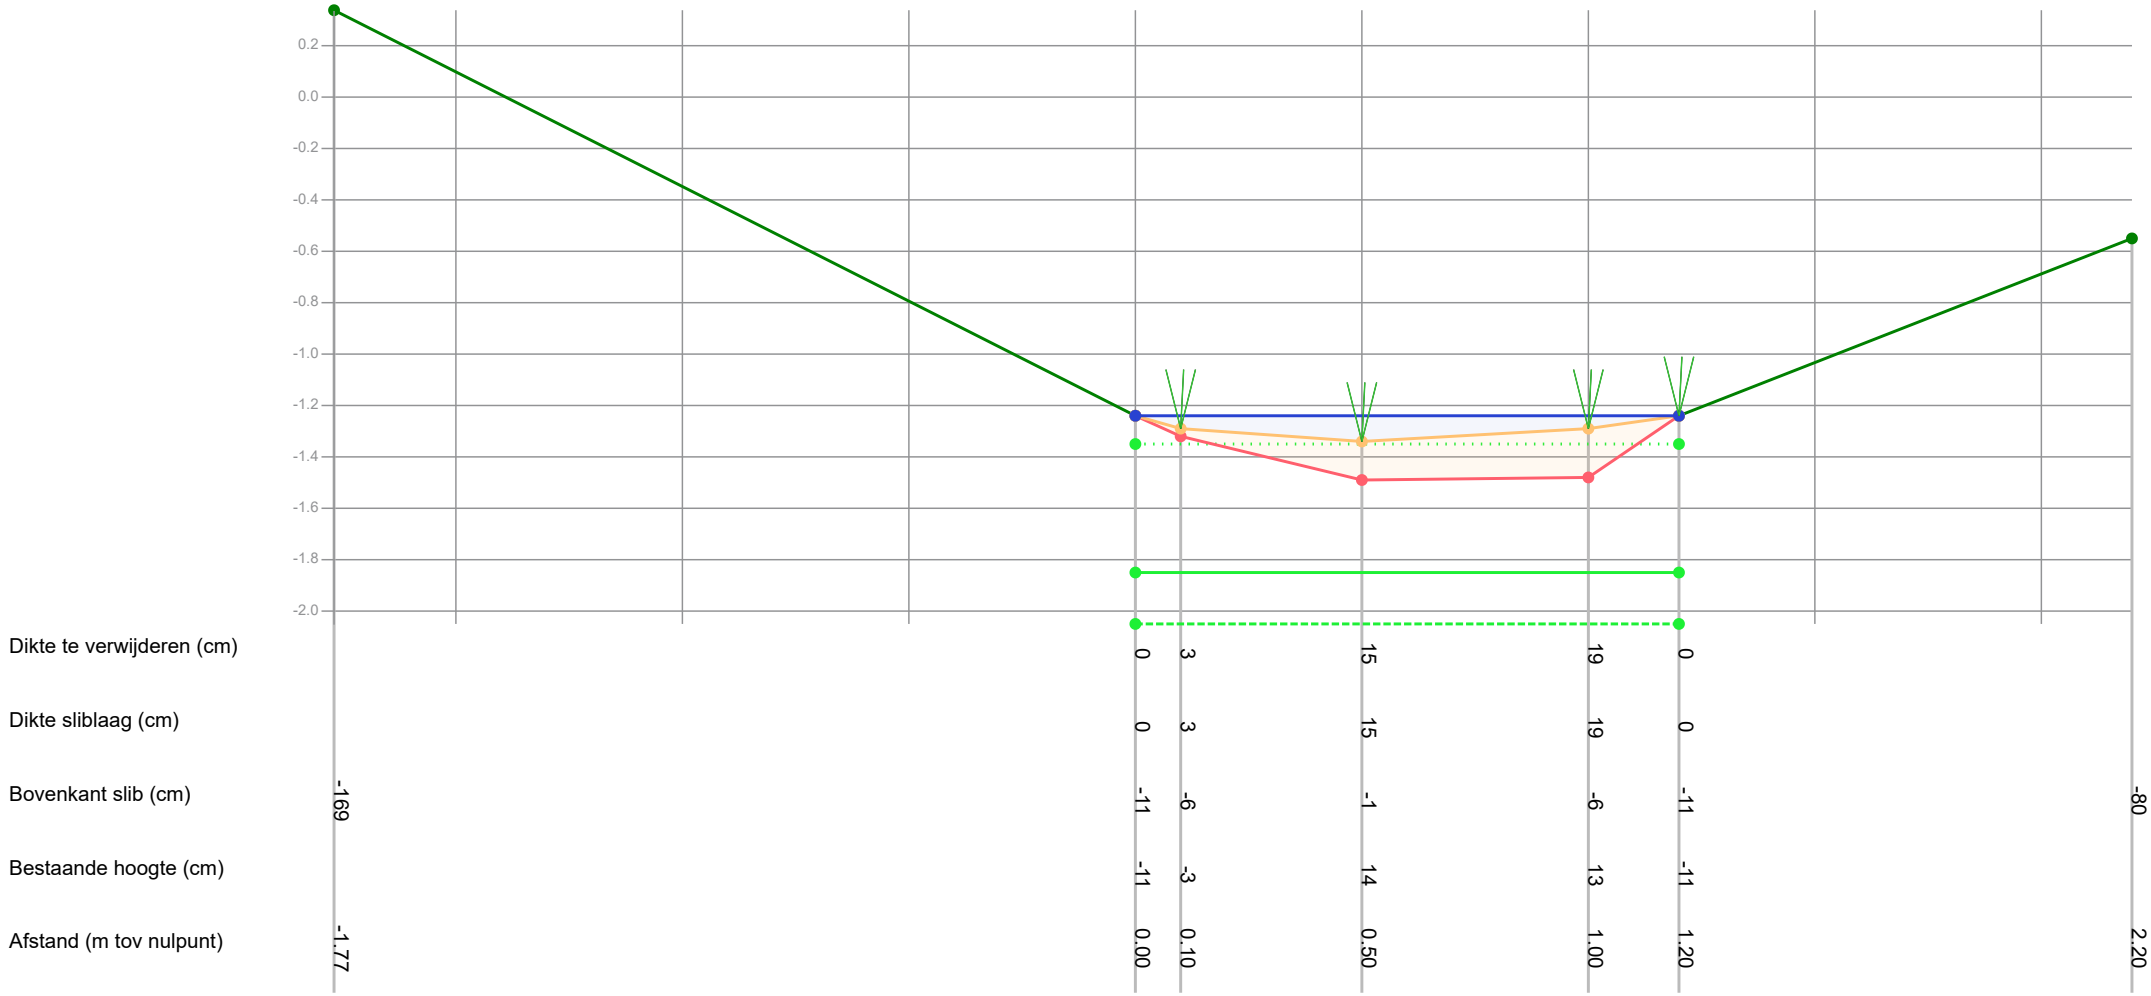

Legenda

- Gemeten waterniveau
- Bovenkant slib
- Vastebodem
- Oever
- TI18297_legger

Patronen:

- Inpeiling
- Uitpeiling
- Waterpeil legger
- Leggerprofiel
- Onderhoudsprofiel

Waterpeil legger / Schouwpeil	-1.35 mNAP	Opnamepeil inpeiling	-1.24 mNAP
Leggerdiepte	-1.85 mNAP	Max. diepte inp.	-0.01 m tov waterpeil legger
Onderhoudsdiepte	-2.05 mNAP		
Representatieve lengte	30.00 m		

Opm. inpeiling


Opdrachtgever	Gemeente Waadhoeke
Projectcode	TI21109
Projectnaam	Baggerplan gemeente Waadhoeke
Profiel	394
Opname op	14-7-2021
Status	Definitief
Leggerwaarden	TI18297_legger

export vanuit WIT op 29-9-2021

TIJHUIS INGENIEURS

Tijhuis Ingenieurs BV
tel. 0229 - 272 000
e-mail: info@tijhuisingenieurs.nl
www.tijhuisingenieurs.nl

Profiel: 395

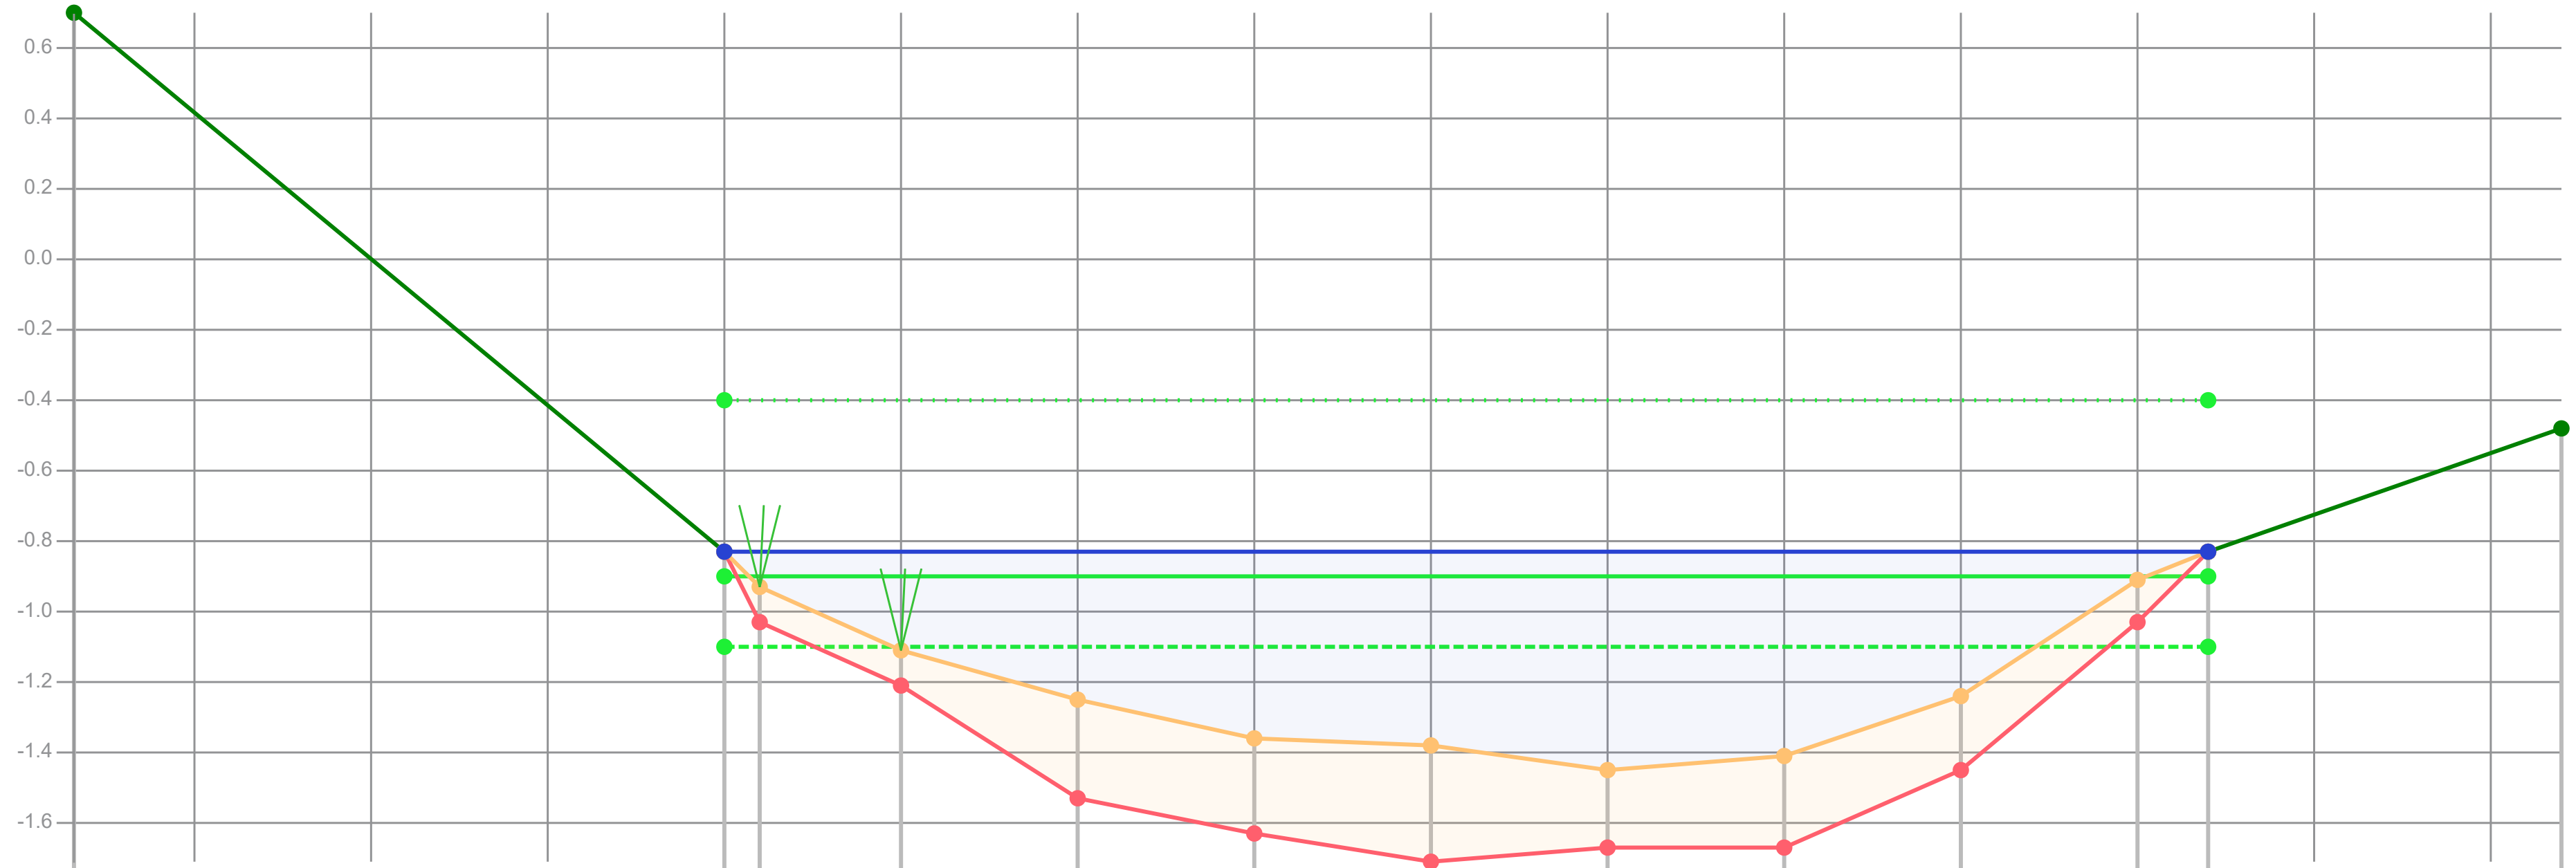

Dikte te verwijderen (cm)		0	10								12	0	
Dikte sliblaag (cm)		0	10	10	28	27	33	22	26	21	12	0	
Bovenkant slib (cm)	-110	43	53	71	85	96	98	105	101	84	51	43	8
Bestaande hoogte (cm)		43	63	81	113	123	131	127	127	105	63	43	
Afstand (m tov nulpunt)	-1.84	0.00	0.10	0.50	1.00	1.50	2.00	2.50	3.00	3.50	4.00	4.20	5.20

Legenda
- Gemeten waterniveau
- Bovenkant slib
- Vastebodem
- Oever
- TI18297_legger

Patronen:
- Inpeiling
- Uitpeiling
- Waterpeil legger
- Leggerprofiel
- Onderhoudsprofiel

Waterpeil legger / Schouwpeil	-0.40 mNAP	Opnamepeil inpeiling	-0.83 mNAP
Leggerdiepte	-0.90 mNAP	Max. diepte inp.	1.05 m tov waterpeil legger
Onderhoudsdiepte	-1.10 mNAP		
Representatieve lengte	94.00 m		


Opm. inpeiling

Opdrachtgever	Gemeente Waadhoeke
Projectcode	TI21109
Projectnaam	Baggerplan gemeente Waadhoeke
Profiel	395
Opname op	14-7-2021
Status	Definitief
Leggerwaarden	TI18297_legger

export vanuit WIT op 29-9-2021

TIJHUIS INGENIEURS
Tijhuis Ingenieurs BV
tel. 0229 - 272 000
e-mail: info@tijhuisingenieurs.nl
www.tijhuisingenieurs.nl

Profiel: 396

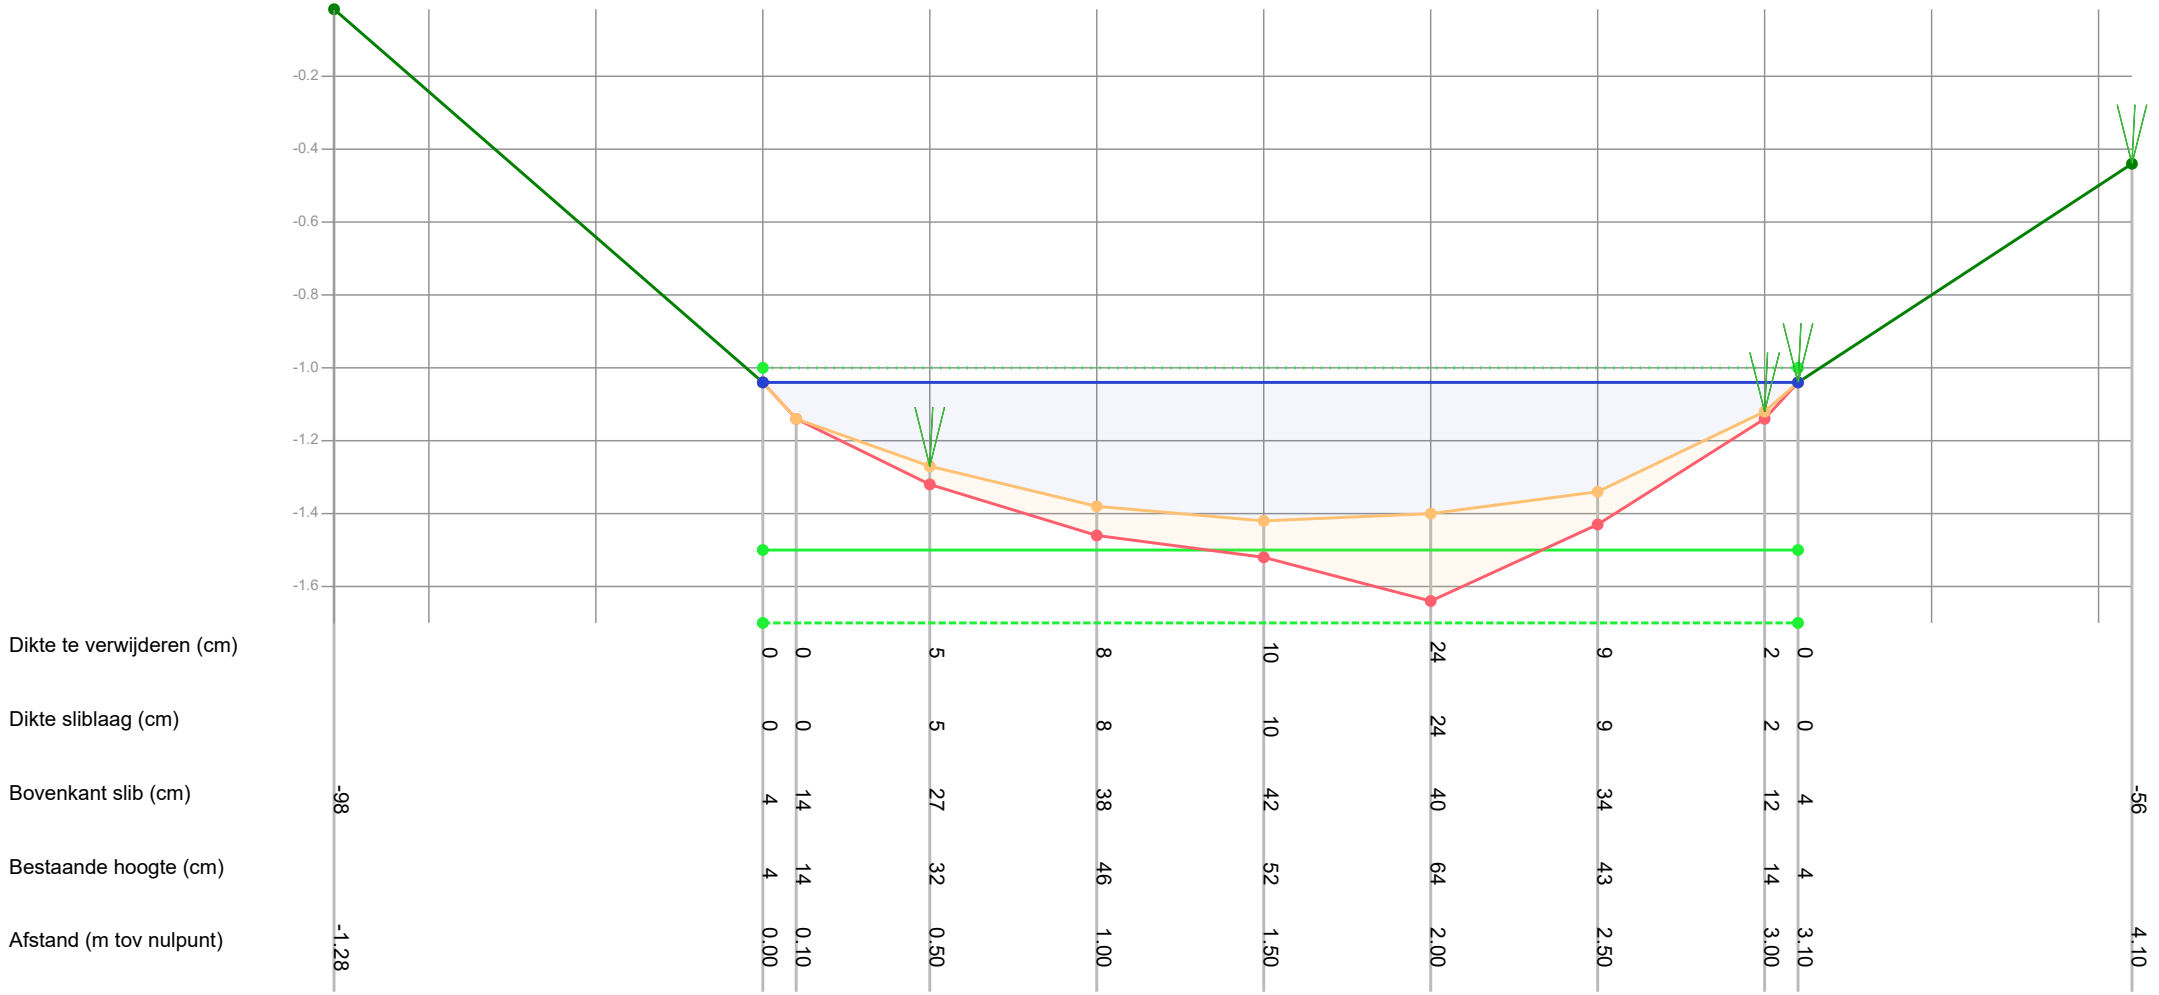

Legenda

- Gemeten waterniveau
- Bovenkant slib
- Vastebodem
- Oever
- TI18297_legger

Patronen:

- Inpeiling
- Uitpeiling
- Waterpeil legger
- Leggerprofiel
- Onderhoudsprofiel

Waterpeil legger / Schouwpeil	-1.00 mNAP	Opnamepeil inpeiling	-1.04 mNAP
Leggerdiepte	-1.50 mNAP	Max. diepte inp.	0.42 m tov waterpeil legger
Onderhoudsdiepte	-1.70 mNAP		
Representatieve lengte	194.00 m		

Opm. inpeiling


Opdrachtgever	Gemeente Waadhoeke
Projectcode	TI21109
Projectnaam	Baggerplan gemeente Waadhoeke
Profiel	396
Opname op	13-7-2021
Status	Definitief
Leggerwaarden	TI18297_legger

export vanuit WIT op 29-9-2021

TIJHUIS INGENIEURS

Tijhuis Ingenieurs BV
tel. 0229 - 272 000
e-mail: info@tijhuisingenieurs.nl
www.tijhuisingenieurs.nl

Profiel: 397

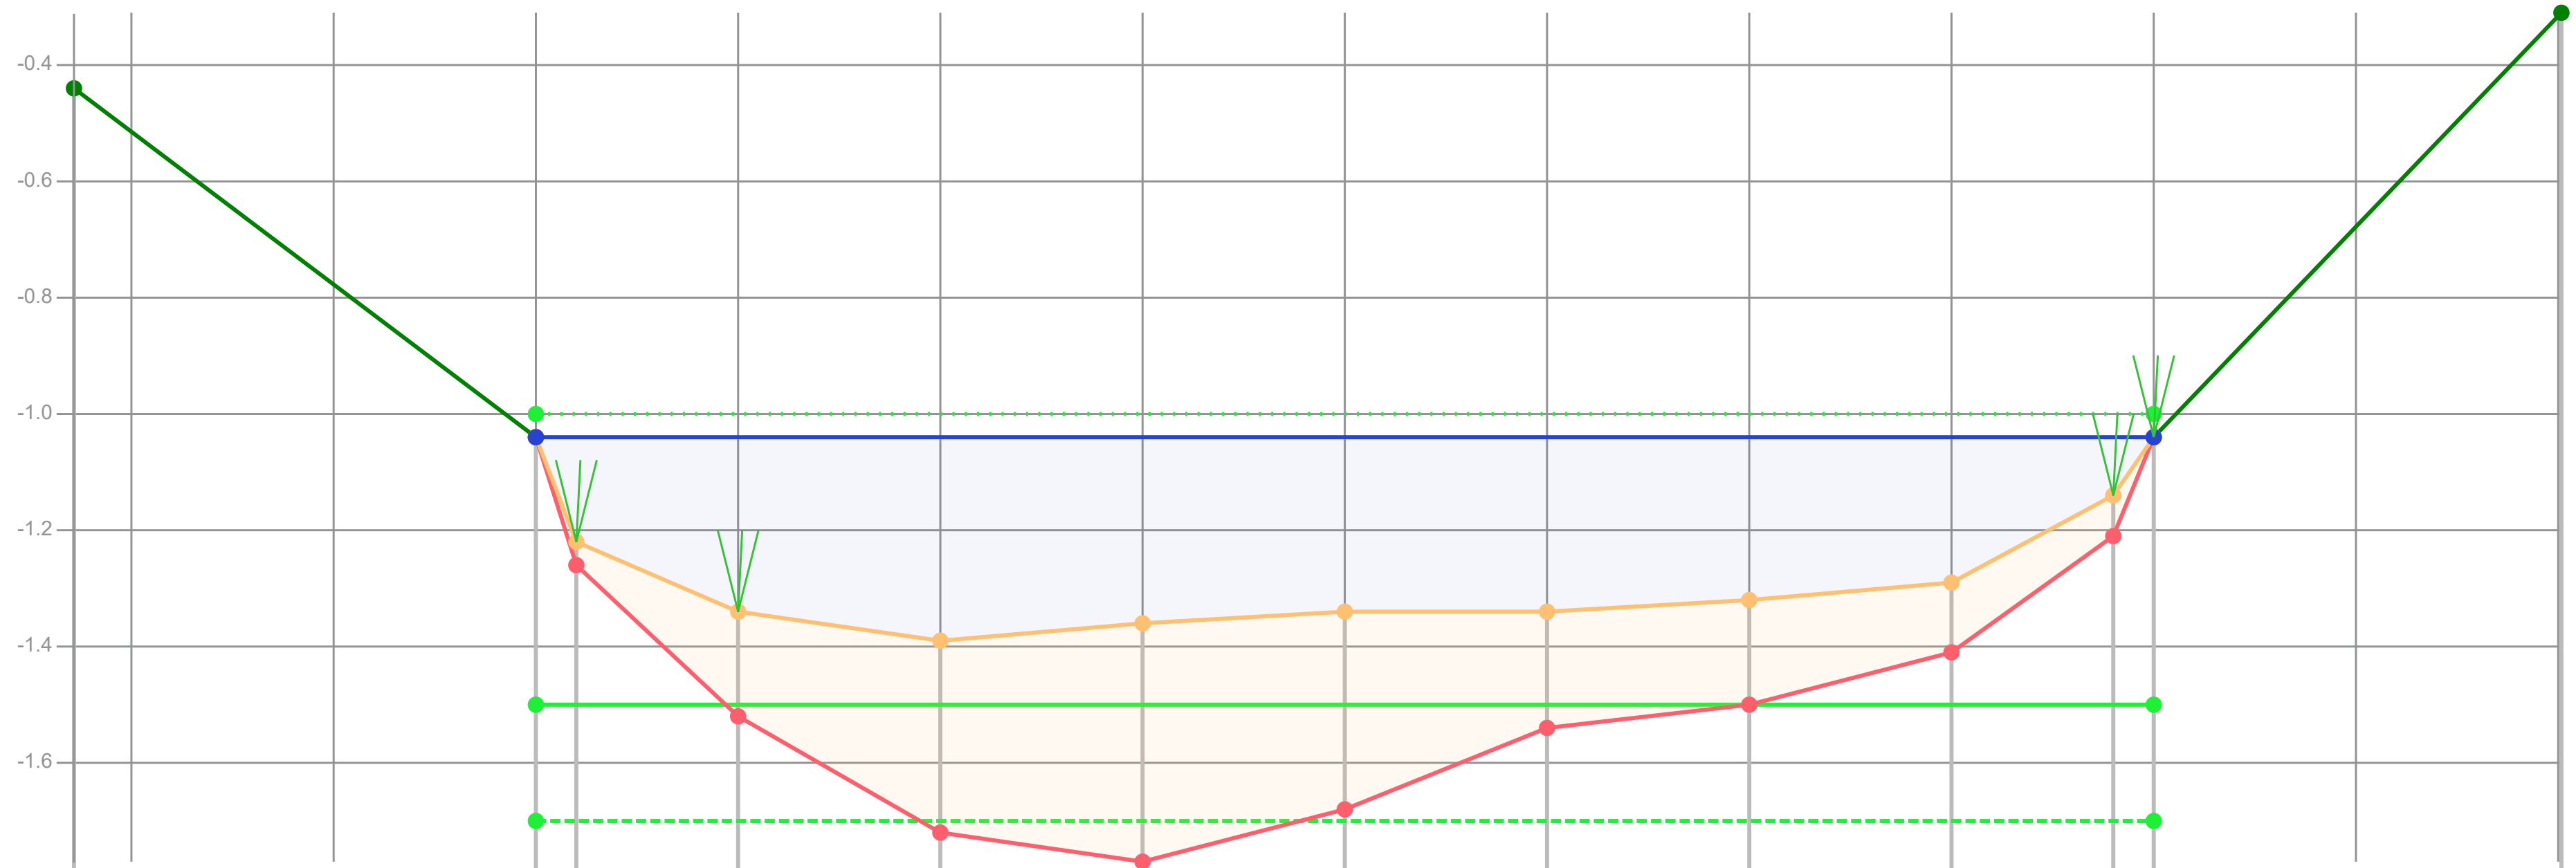

Dikte te verwijderen (cm)		0	4	18	31	34	34	20	18	12	7	0	
Dikte sliblaag (cm)		0	4	18	33	41	34	20	18	12	7	0	
Bovenkant slib (cm)	-56	4	22	34	39	36	34	34	32	29	14	4	-69
Bestaande hoogte (cm)		4	26	52	72	77	68	54	50	41	21	4	
Afstand (m tov nulpunt)	-1.14	0.00	0.10	0.50	1.00	1.50	2.00	2.50	3.00	3.50	3.90	4.00	5.01

Legenda

- Gemeten waterniveau
- Bovenkant slib
- Vastebodem
- Oever
- TI18297_legger

Patronen:

- Inpeiling
- Uitpeiling
- Waterpeil legger
- Leggerprofiel
- Onderhoudsprofiel

Waterpeil legger / Schouwpeil	-1.00 mNAP	Opnamepeil inpeiling	-1.04 mNAP
Leggerdiepte	-1.50 mNAP	Max. diepte inp.	0.39 m tov waterpeil legger
Onderhoudsdiepte	-1.70 mNAP		
Representatieve lengte	94.00 m		

Opm. inpeiling


Opdrachtgever	Gemeente Waadhoeke
Projectcode	TI21109
Projectnaam	Baggerplan gemeente Waadhoeke
Profiel	397
Opname op	13-7-2021
Status	Definitief
Leggerwaarden	TI18297_legger

export vanuit WIT op 29-9-2021

TIJHUIS INGENIEURS

Tijhuis Ingenieurs BV
tel. 0229 - 272 000
e-mail: info@tijhuisingenieurs.nl
www.tijhuisingenieurs.nl

Profiel: 398

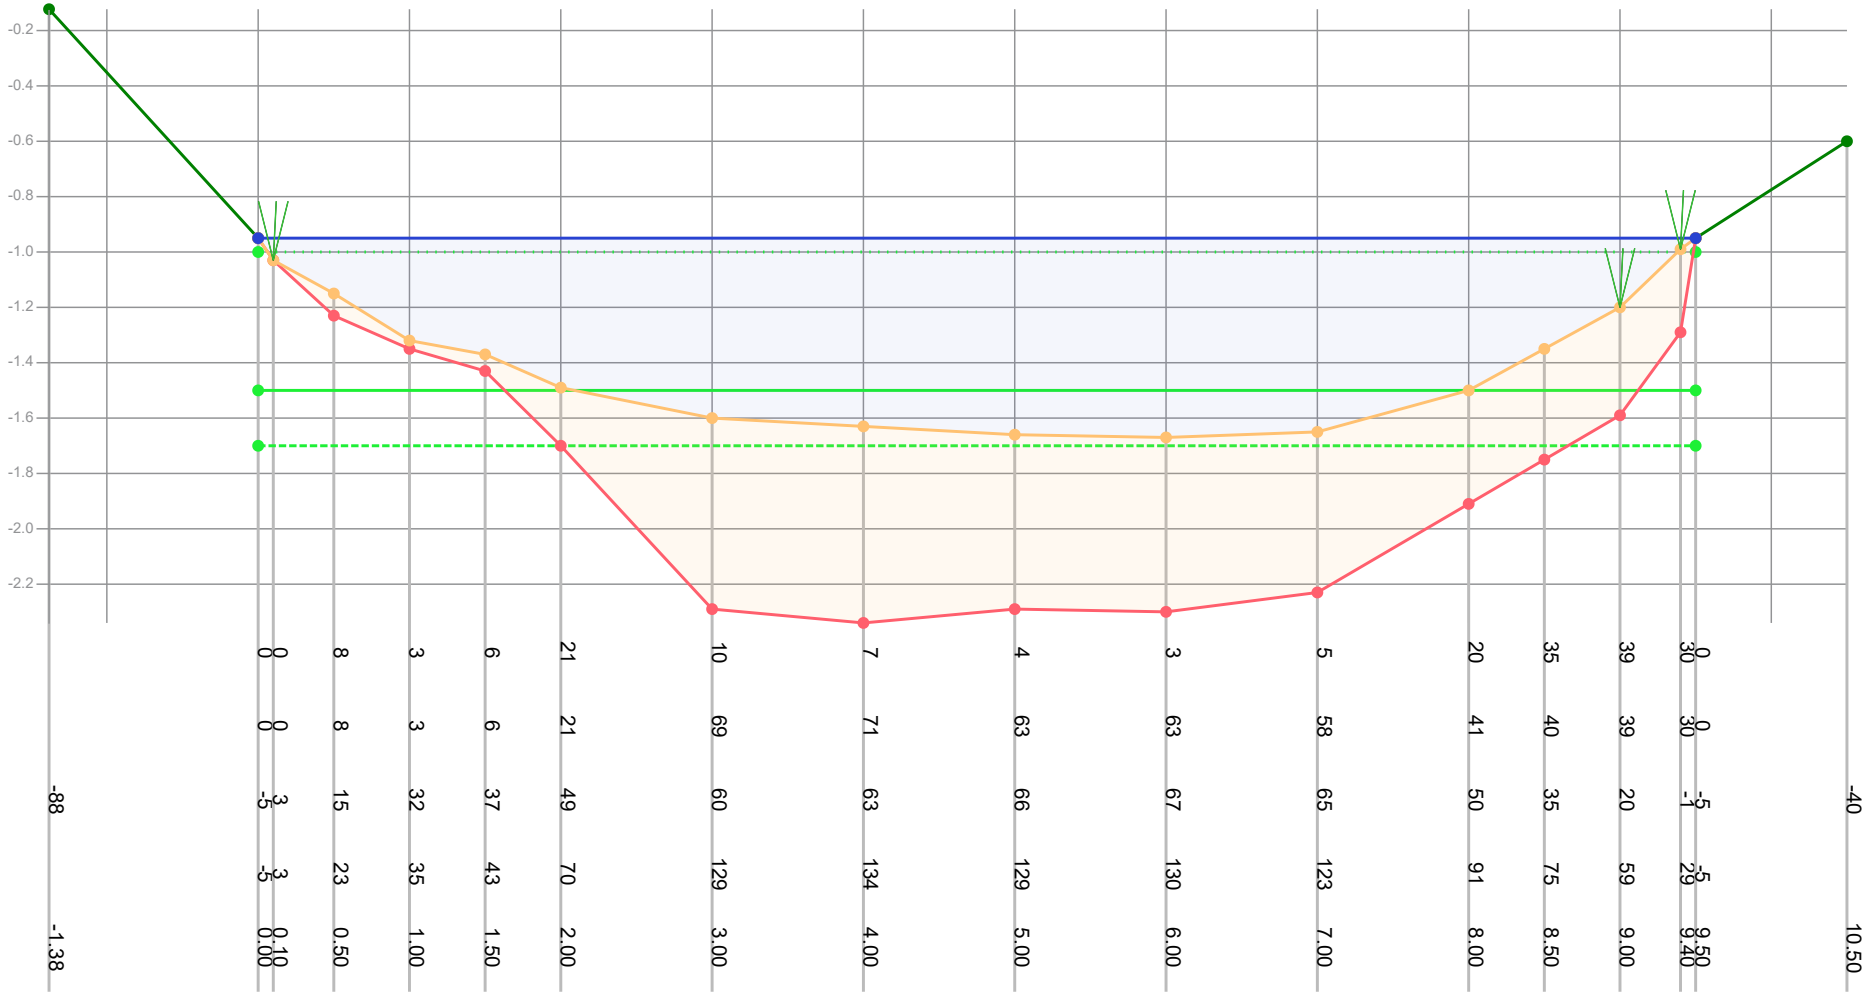

Dikte te verwijderen (cm)		0	8	3	6	21	10	7	4	3	5	20	35	39	30									
Dikte sliblaag (cm)		0	8	3	6	21	69	71	63	63	58	41	40	39	30	0								
Bovenkant slib (cm)	-88	-3	15	32	37	49	60	63	66	67	65	50	35	20	-1	-5	-40							
Bestaande hoogte (cm)		-3	23	35	43	70	129	134	129	130	123	91	75	59	29	-5								
Afstand (m tov nulpunt)	-1.38	0.00	0.50	1.00	1.50	2.00	3.00	4.00	5.00	6.00	7.00	8.00	8.50	9.00	9.40	9.50	10.50							

Legenda
- Gemeten waterniveau
- Bovenkant slib
- Vastebodem
- Oever
- TI18297_legger

Patronen:
- Inpeiling
- Uitpeiling
- Waterpeil legger
- Leggerprofiel
- Onderhoudsprofiel

Waterpeil legger / Schouwpeil	-1.00 mNAP	Opnamepeil inpeiling	-0.95 mNAP
Leggerdiepte	-1.50 mNAP	Max. diepte inp.	0.67 m tov waterpeil legger
Onderhoudsdiepte	-1.70 mNAP		
Representatieve lengte	68.00 m		

Opm. inpeiling

Opdrachtgever	Gemeente Waadhoeke
Projectcode	TI21109
Projectnaam	Baggerplan gemeente Waadhoeke
Profiel	398
Opname op	16-7-2021
Status	Definitief
Leggerwaarden	TI18297_legger

export vanuit WIT op 29-9-2021

TIJHUIS INGENIEURS
Tijhuis Ingenieurs BV
tel. 0229 - 272 000
e-mail: info@tijhuisingenieurs.nl
www.tijhuisingenieurs.nl

Profiel: 399



Dikte te verwijderen (cm)		0	0	2	34	29	30	35	22	2	0	
Dikte sliblaag (cm)		0	0	2	53	52	57	52	22	2	0	
Bovenkant slib (cm)	-100	-1	9	25	36	41	40	35	29	9	-1	-127
Bestaande hoogte (cm)		-1	9	27	89	93	97	87	51	11	-1	
Afstand (m tov nulpunt)	-1.00	0.00	0.10	0.50	1.00	1.50	2.00	2.50	3.00	3.40	3.50	7.18

Legenda
- Gemeten waterniveau
- Bovenkant slib
- Vastebodem
- Oever
- TI18297_legger

Patronen:
- Inpeiling
- Uitpeiling
- Waterpeil legger
- Leggerprofiel
- Onderhoudsprofiel

Waterpeil legger / Schouwpeil	-0.60 mNAP	Opnamepeil inpeiling	-0.59 mNAP
Leggerdiepte	-1.10 mNAP	Max. diepte inp.	0.41 m tov waterpeil legger
Onderhoudsdiepte	-1.30 mNAP		
Representatieve lengte	72.00 m		


Opm. inpeiling Overhangende struiken

Opdrachtgever	Gemeente Waadhoeke
Projectcode	TI21109
Projectnaam	Baggerplan gemeente Waadhoeke
Profiel	399
Opname op	13-7-2021
Status	Definitief
Leggerwaarden	TI18297_legger

export vanuit WIT op 29-9-2021

Tijhuis Ingenieurs BV
tel. 0229 - 272 000
e-mail: info@tijhuisingenieurs.nl
www.tijhuisingenieurs.nl

Profiel: 400

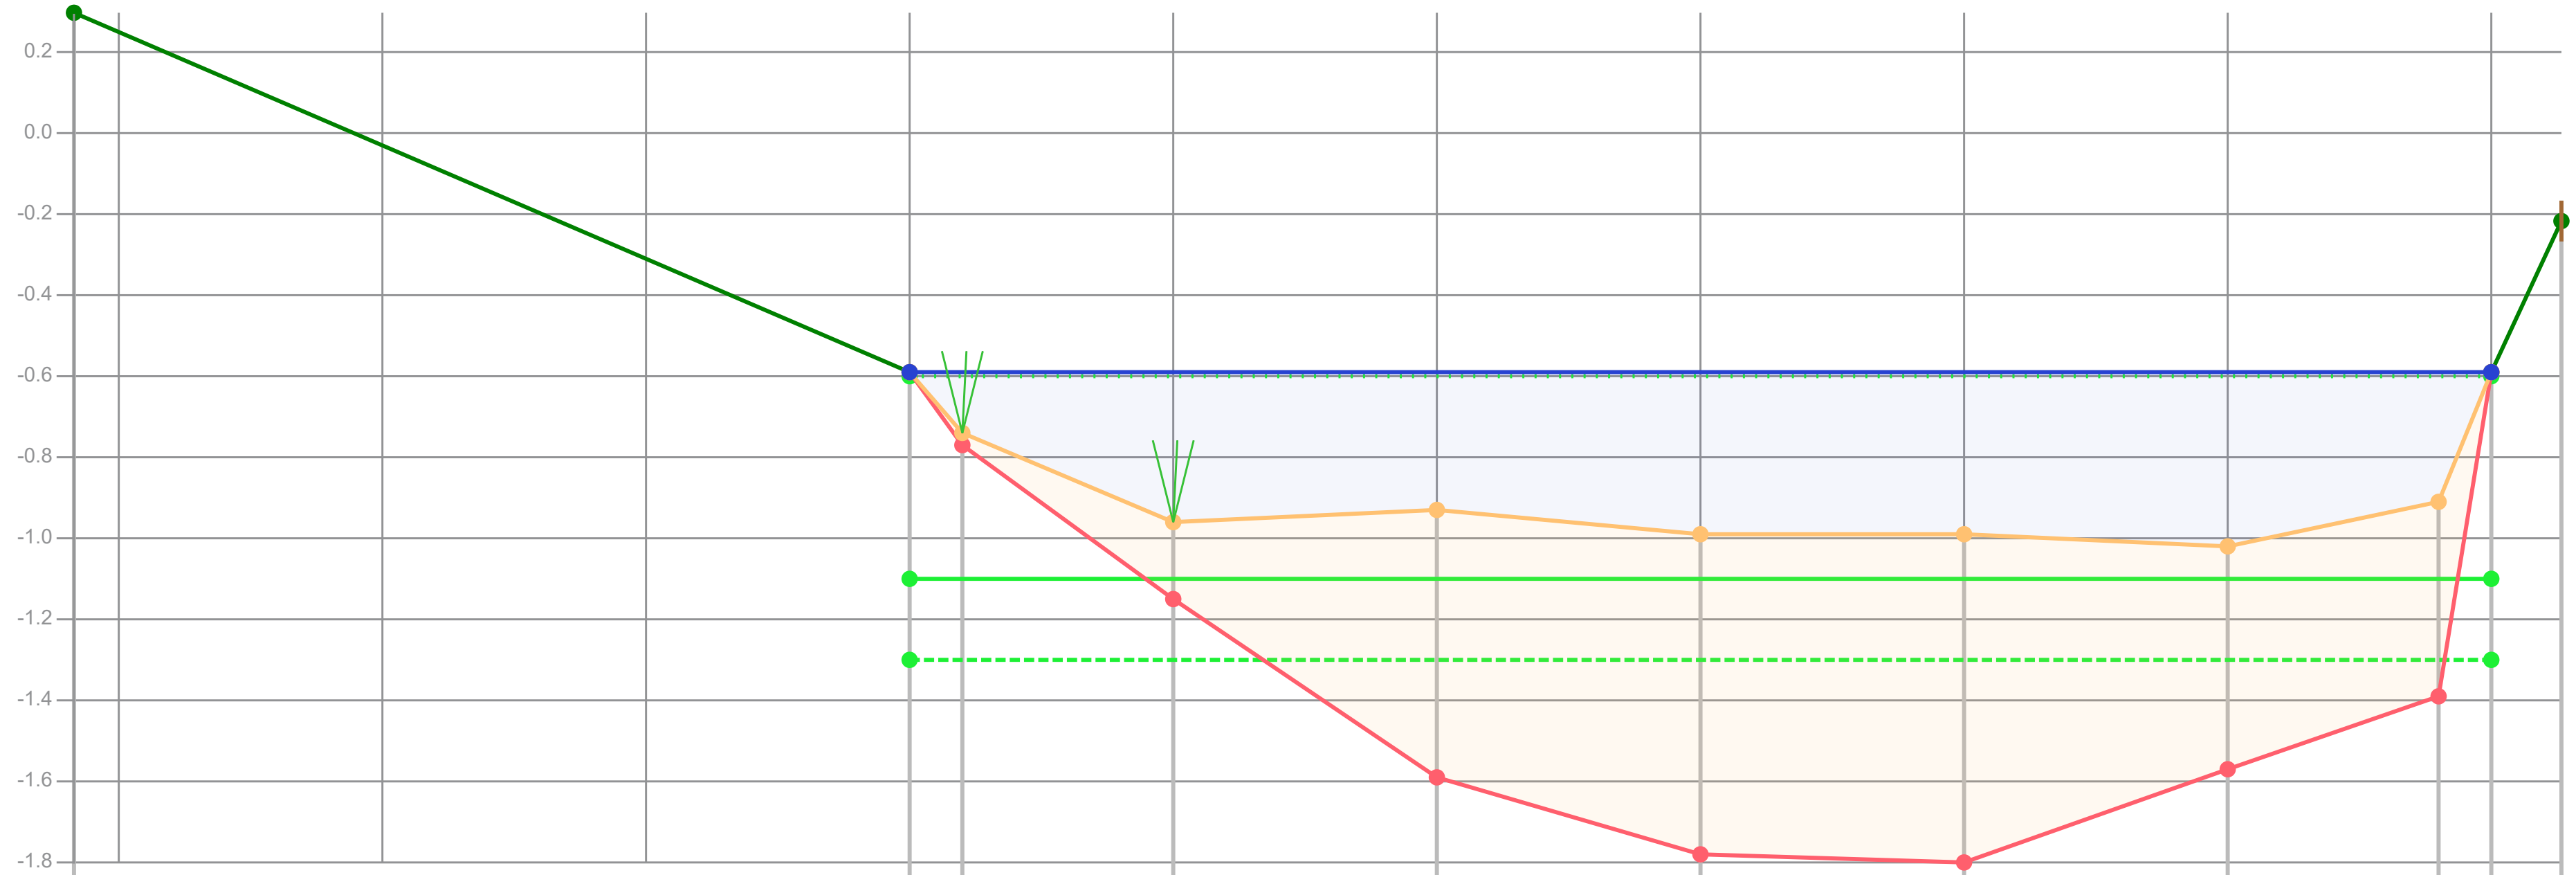

Dikte te verwijderen (cm)		0	3	19	37	31	31	28	39	0	
Dikte sliblaag (cm)		0	3	19	66	79	81	55	48	0	
Bovenkant slib (cm)	-90	-1	14	36	33	39	39	42	31	-1	-38
Bestaande hoogte (cm)		-1	17	55	99	118	120	97	79	-1	
Afstand (m tov nulpunt)	-1.58	0.00	0.10	0.50	1.00	1.50	2.00	2.50	2.90	3.00	3.13

Legenda
- Gemeten waterniveau
- Bovenkant slib
- Vastebodem
- Oever
- TI18297_legger

Patronen:
- Inpeiling
- Uitpeiling
- Waterpeil legger
- Leggerprofiel
- Onderhoudsprofiel

Waterpeil legger / Schouwpeil	-0.60 mNAP	Opnamepeil inpeiling	-0.59 mNAP
Leggerdiepte	-1.10 mNAP	Max. diepte inp.	0.42 m tov waterpeil legger
Onderhoudsdiepte	-1.30 mNAP		
Representatieve lengte	126.00 m		

Opm. inpeiling


Opdrachtgever	Gemeente Waadhoeke
Projectcode	TI21109
Projectnaam	Baggerplan gemeente Waadhoeke
Profiel	400
Opname op	13-7-2021
Status	Definitief
Leggerwaarden	TI18297_legger

export vanuit WIT op 29-9-2021

TIJHUIS INGENIEURS

Tijhuis Ingenieurs BV
tel. 0229 - 272 000
e-mail: info@tijhuisingenieurs.nl
www.tijhuisingenieurs.nl

Profiel: 401

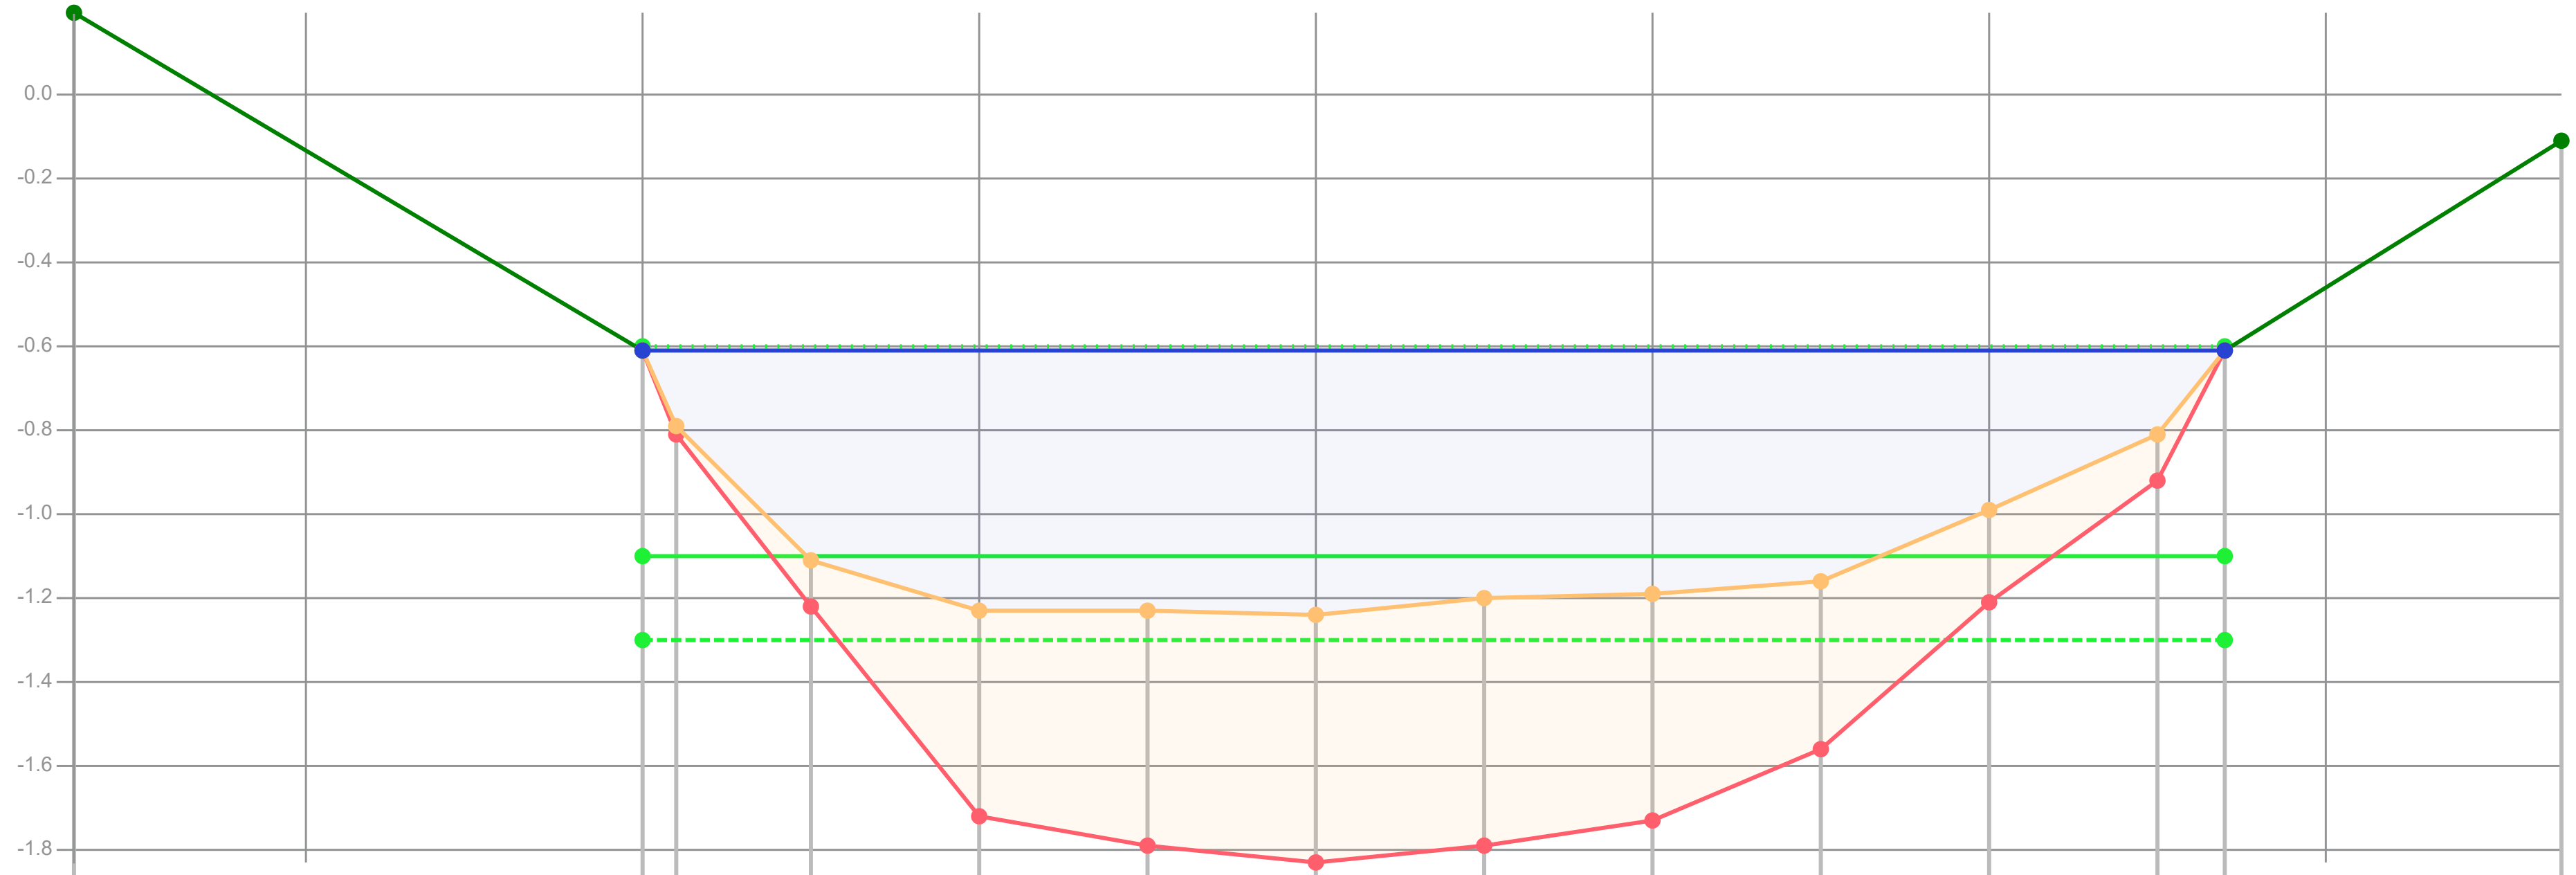

Afstand (m tov nulpunt)	-1.69	0.00	0.10	0.50	1.00	1.50	2.00	2.50	3.00	3.50	4.00	4.50	4.70	5.70
Dikte te verwijderen (cm)		0	2	11	7	7	6	10	11	14	22	11	0	
Dikte sliblaag (cm)		0	2	11	49	56	59	59	54	40	22	11	0	
Bovenkant slib (cm)	-80	1	19	51	63	63	64	60	59	56	39	21	1	-49
Bestaande hoogte (cm)		1	21	62	112	119	123	119	113	96	61	32	1	

Legenda
- Gemeten waterniveau
- Bovenkant slib
- Vastebodem
- Oever
- TI18297_legger

Patronen:
- Inpeiling
- Uitpeiling
- Waterpeil legger
- Leggerprofiel
- Onderhoudsprofiel

Waterpeil legger / Schouwpeil	-0.60 mNAP
Leggerdiepte	-1.10 mNAP
Onderhoudsdiepte	-1.30 mNAP
Representatieve lengte	144.00 m
Opnamepeil inpeiling	-0.61 mNAP
Max. diepte inp.	0.64 m tov waterpeil legger


Opm. inpeiling

Opdrachtgever	Gemeente Waadhoeke
Projectcode	TI21109
Projectnaam	Baggerplan gemeente Waadhoeke
Profiel	401
Opname op	13-7-2021
Status	Definitief
Leggerwaarden	TI18297_legger

export vanuit WIT op 29-9-2021

Tijhuis Ingenieurs BV
tel. 0229 - 272 000
e-mail: info@tijhuisingenieurs.nl
www.tijhuisingenieurs.nl

Profiel: 402

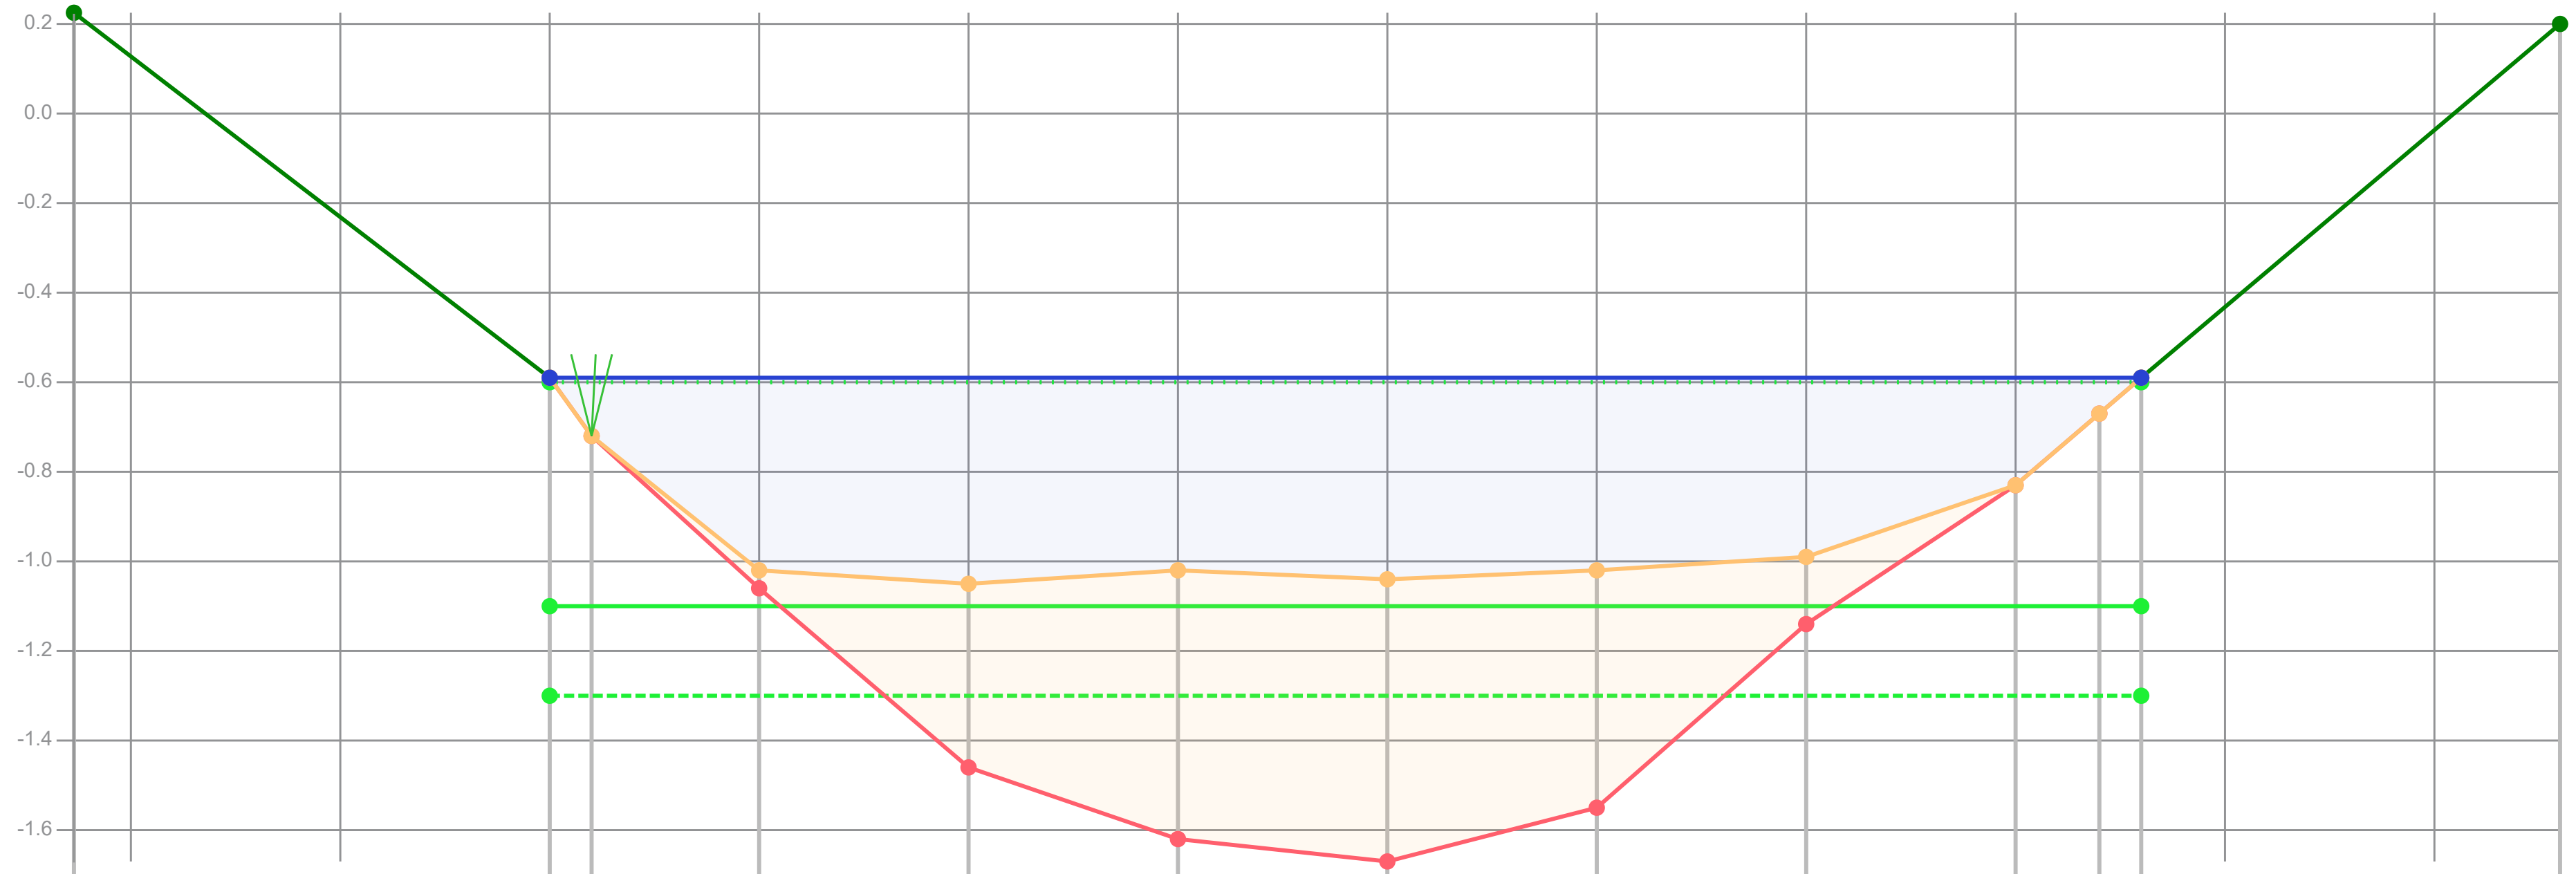

Dikte te verwijderen (cm)		0	0	4	25	28	26	28	15	0	0	0	
Dikte sliblaag (cm)		0	0	4	41	60	63	53	15	0	0	0	
Bovenkant slib (cm)	-83	-1	12	42	45	42	44	42	39	23	7	-1	-80
Bestaande hoogte (cm)		-1	12	46	86	102	107	95	54	23	7	-1	
Afstand (m tov nulpunt)	-1.14	0.00	0.10	0.50	1.00	1.50	2.00	2.50	3.00	3.50	3.70	3.80	4.80

Legenda
- Gemeten waterniveau
- Bovenkant slib
- Vastebodem
- Oever
- TI18297_legger

Patronen:
- Inpeiling
- Uitpeiling
- Waterpeil legger
- Leggerprofiel
- Onderhoudsprofiel

Waterpeil legger / Schouwpeil	-0.60 mNAP	Opnamepeil inpeiling	-0.59 mNAP
Leggerdiepte	-1.10 mNAP	Max. diepte inp.	0.45 m tov waterpeil legger
Onderhoudsdiepte	-1.30 mNAP		
Representatieve lengte	12.00 m		


Opm. inpeiling

Opdrachtgever	Gemeente Waadhoeke
Projectcode	TI21109
Projectnaam	Baggerplan gemeente Waadhoeke
Profiel	402
Opname op	13-7-2021
Status	Definitief
Leggerwaarden	TI18297_legger

export vanuit WIT op 29-9-2021

Tijhuis Ingenieurs BV
tel. 0229 - 272 000
e-mail: info@tijhuisingenieurs.nl
www.tijhuisingenieurs.nl

Profiel: 403

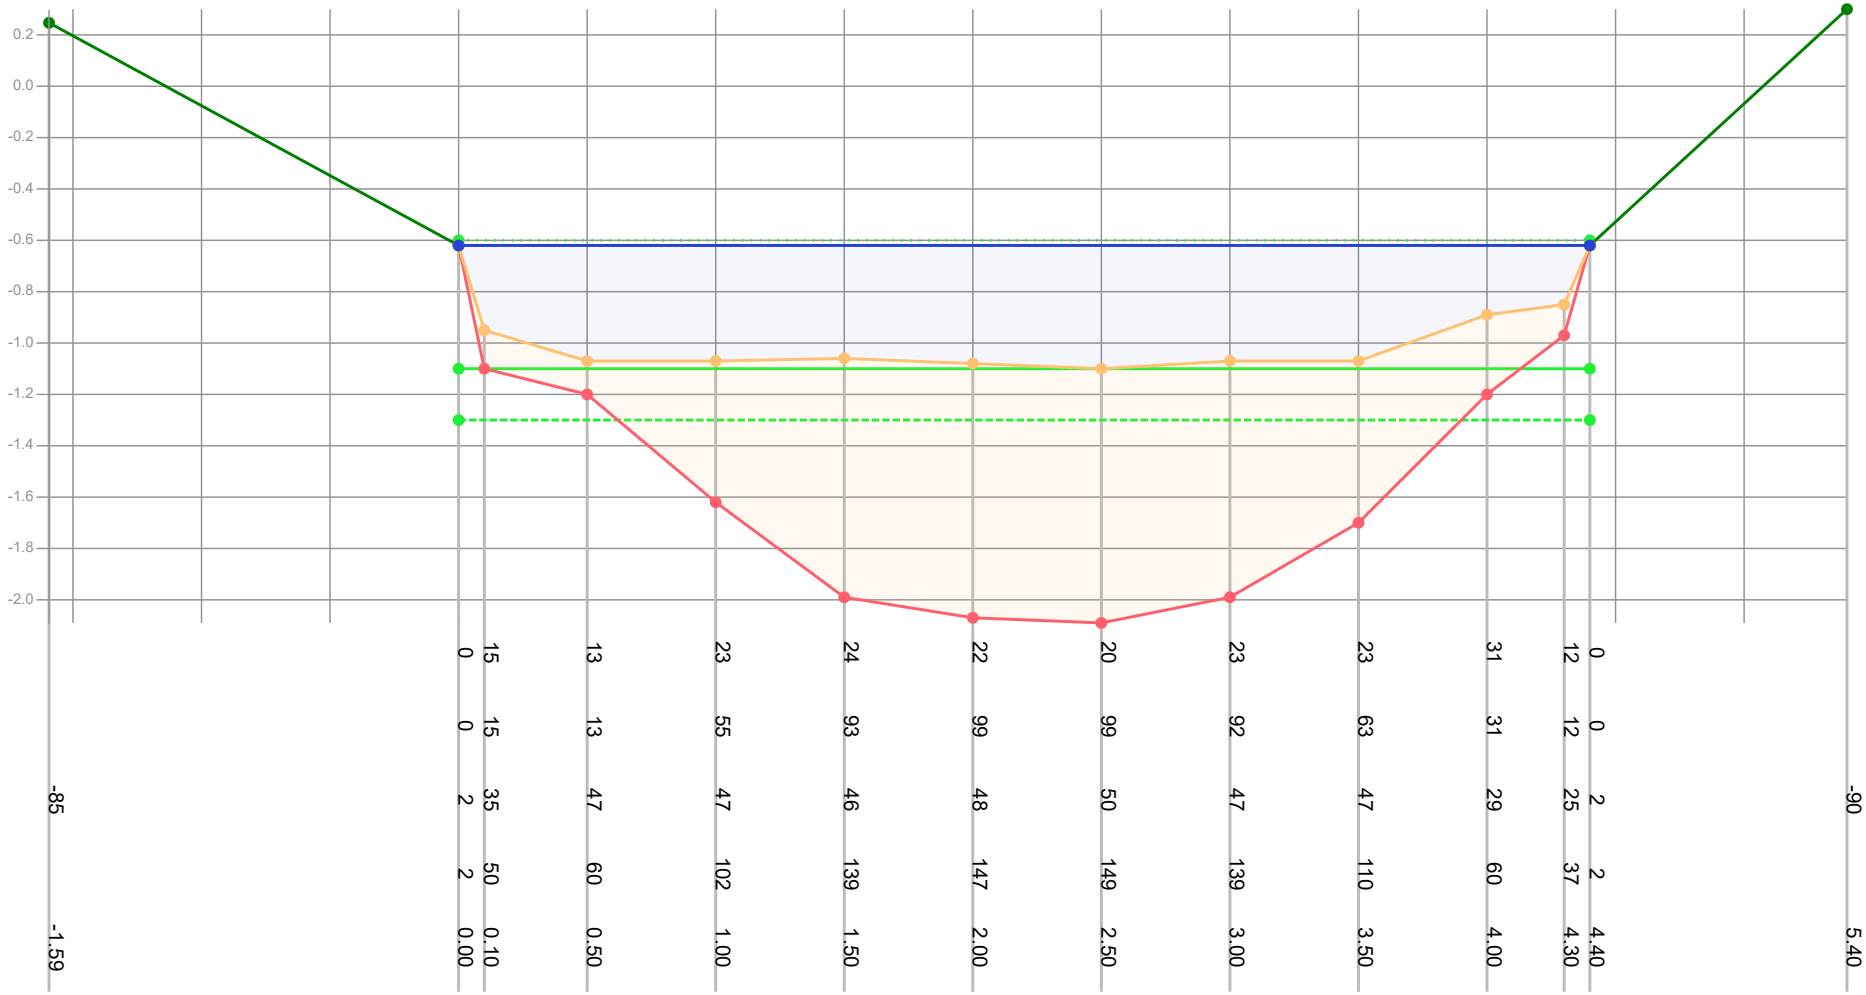

Dikte te verwijderen (cm)			0	15	13	23	24	22	20	23	23	31	12	0	
Dikte sliblaag (cm)			0	15	13	55	93	99	99	92	63	31	12	0	
Bovenkant slib (cm)	-85		2	35	47	47	46	48	50	47	47	29	25	2	-90
Bestaande hoogte (cm)			2	50	60	102	139	147	149	139	110	60	37	2	
Afstand (m tov nulpunt)	-1.59		0.00	0.10	0.50	1.00	1.50	2.00	2.50	3.00	3.50	4.00	4.30	4.40	5.40

Legenda
- Gemeten waterniveau
- Bovenkant slib
- Vastebodem
- Oever
- TI18297_legger

Patronen:
- Inpeiling
- Uitpeiling
- Waterpeil legger
- Leggerprofiel
- Onderhoudsprofiel

Waterpeil legger / Schouwpeil	-0.60 mNAP	Opnamepeil inpeiling	-0.62 mNAP
Leggerdiepte	-1.10 mNAP	Max. diepte inp.	0.5 m tov waterpeil legger
Onderhoudsdiepte	-1.30 mNAP		
Representatieve lengte	156.00 m		


Opm. inpeiling

Opdrachtgever	Gemeente Waadhoeke
Projectcode	TI21109
Projectnaam	Baggerplan gemeente Waadhoeke
Profiel	403
Opname op	16-7-2021
Status	Definitief
Leggerwaarden	TI18297_legger

export vanuit WIT op 29-9-2021

TIJHUIS INGENIEURS
Tijhuis Ingenieurs BV
tel. 0229 - 272 000
e-mail: info@tijhuisingenieurs.nl
www.tijhuisingenieurs.nl

Profiel: 404

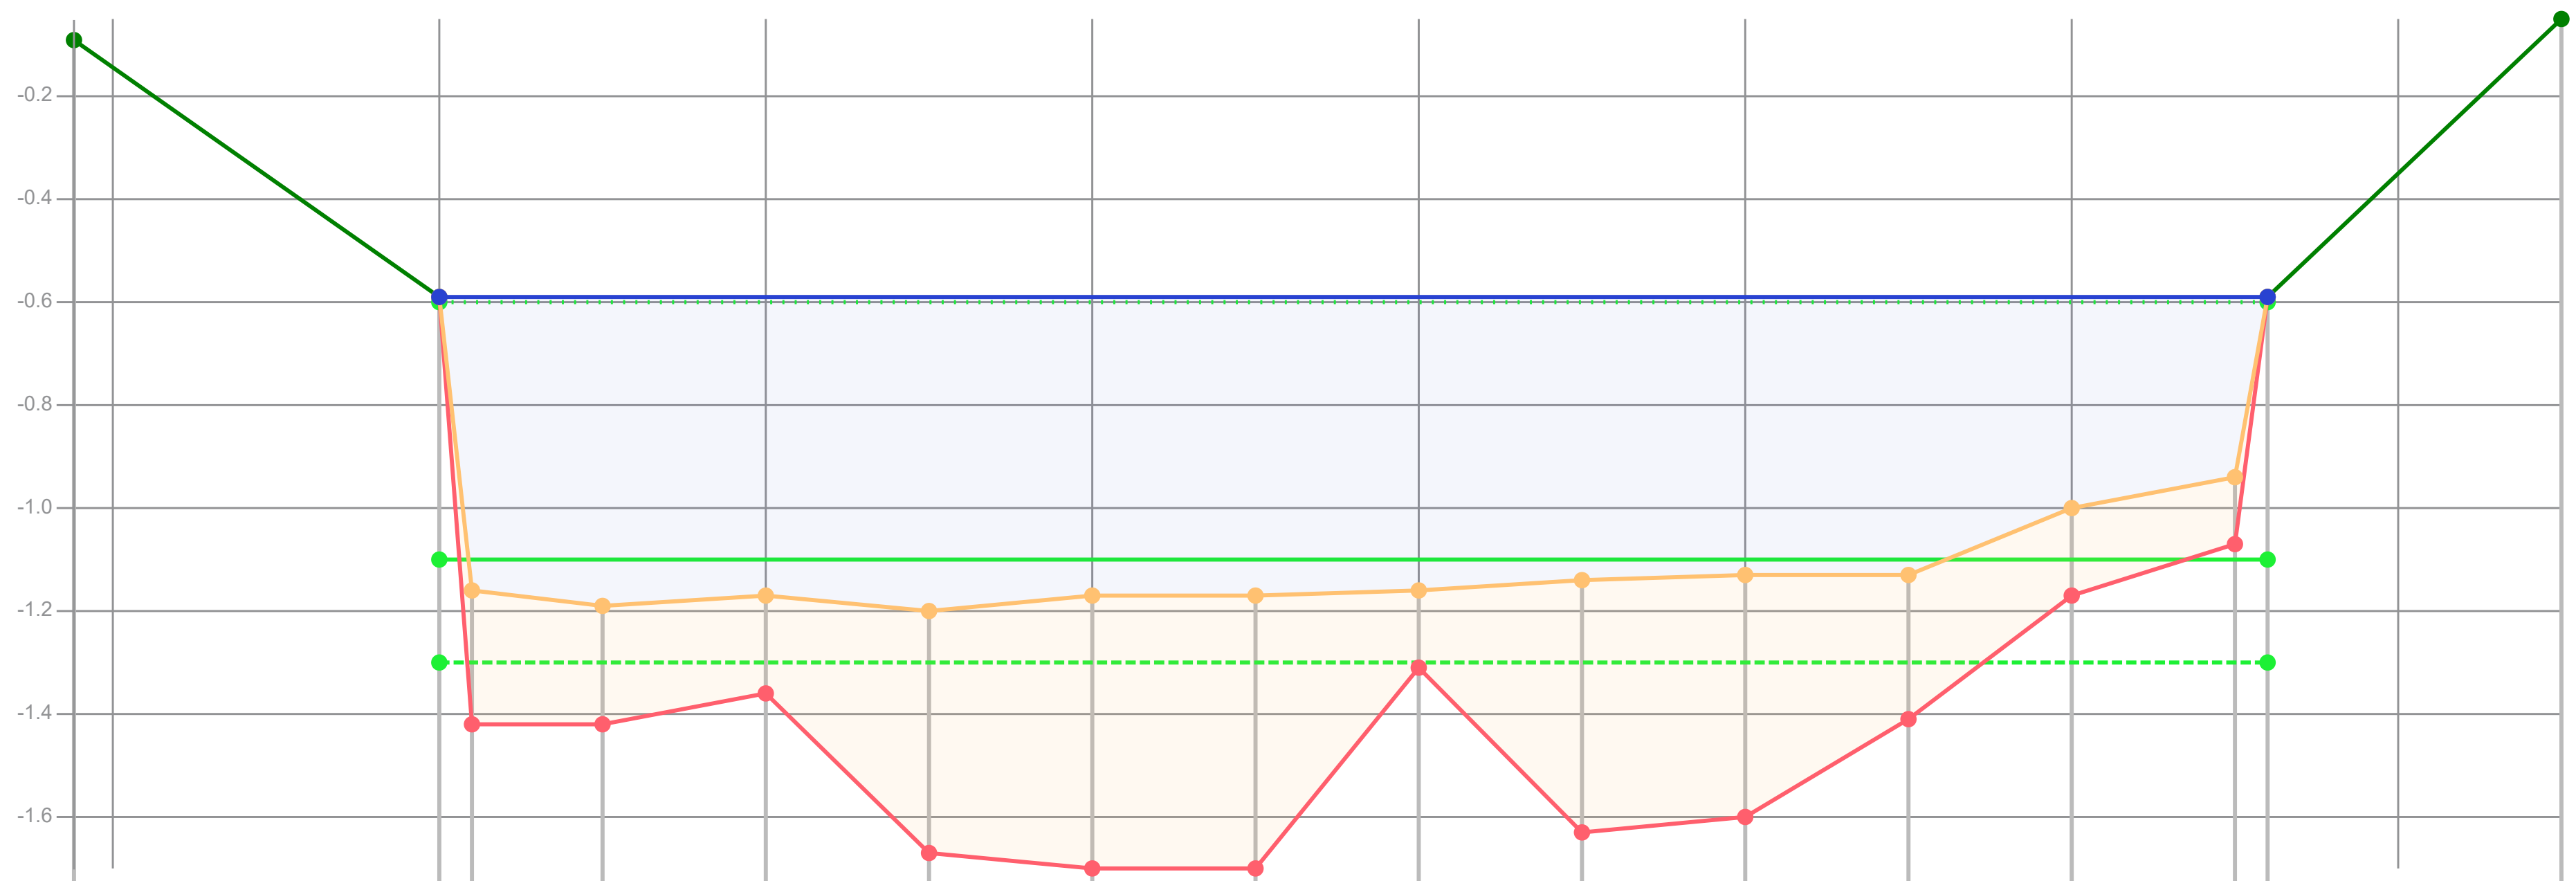

Afstand (m tov nulpunt)	-1.12	0.00	0.10	0.50	1.00	1.50	2.00	2.50	3.00	3.50	4.00	4.50	5.00	5.50	5.60	6.50
Dikte te verwijderen (cm)		0	14	11	13	10	13	13	14	16	17	17	17	13	0	
Dikte sliblaag (cm)		0	26	23	19	47	53	53	15	49	47	28	17	13	0	
Bovenkant slib (cm)	-51	-1	56	59	57	60	57	57	56	54	53	53	40	34	-1	-55
Bestaande hoogte (cm)		-1	82	82	76	107	110	110	71	103	100	81	57	47	-1	

Legenda
- Gemeten waterniveau
- Bovenkant slib
- Vastebodem
- Oever
- TI18297_legger

Patronen:
- Inpeiling
- Uitpeiling
- Waterpeil legger
- Leggerprofiel
- Onderhoudsprofiel

Waterpeil legger / Schouwpeil	-0.60 mNAP	Opnamepeil inpeiling	-0.59 mNAP
Leggerdiepte	-1.10 mNAP	Max. diepte inp.	0.6 m tov waterpeil legger
Onderhoudsdiepte	-1.30 mNAP		
Representatieve lengte	110.00 m		

Opm. inpeiling


Opdrachtgever	Gemeente Waadhoeke
Projectcode	TI21109
Projectnaam	Baggerplan gemeente Waadhoeke
Profiel	404
Opname op	13-7-2021
Status	Definitief
Leggerwaarden	TI18297_legger

export vanuit WIT op 29-9-2021

TIJHUIS INGENIEURS

Tijhuis Ingenieurs BV
tel. 0229 - 272 000
e-mail: info@tijhuisingenieurs.nl
www.tijhuisingenieurs.nl

Profiel: 405

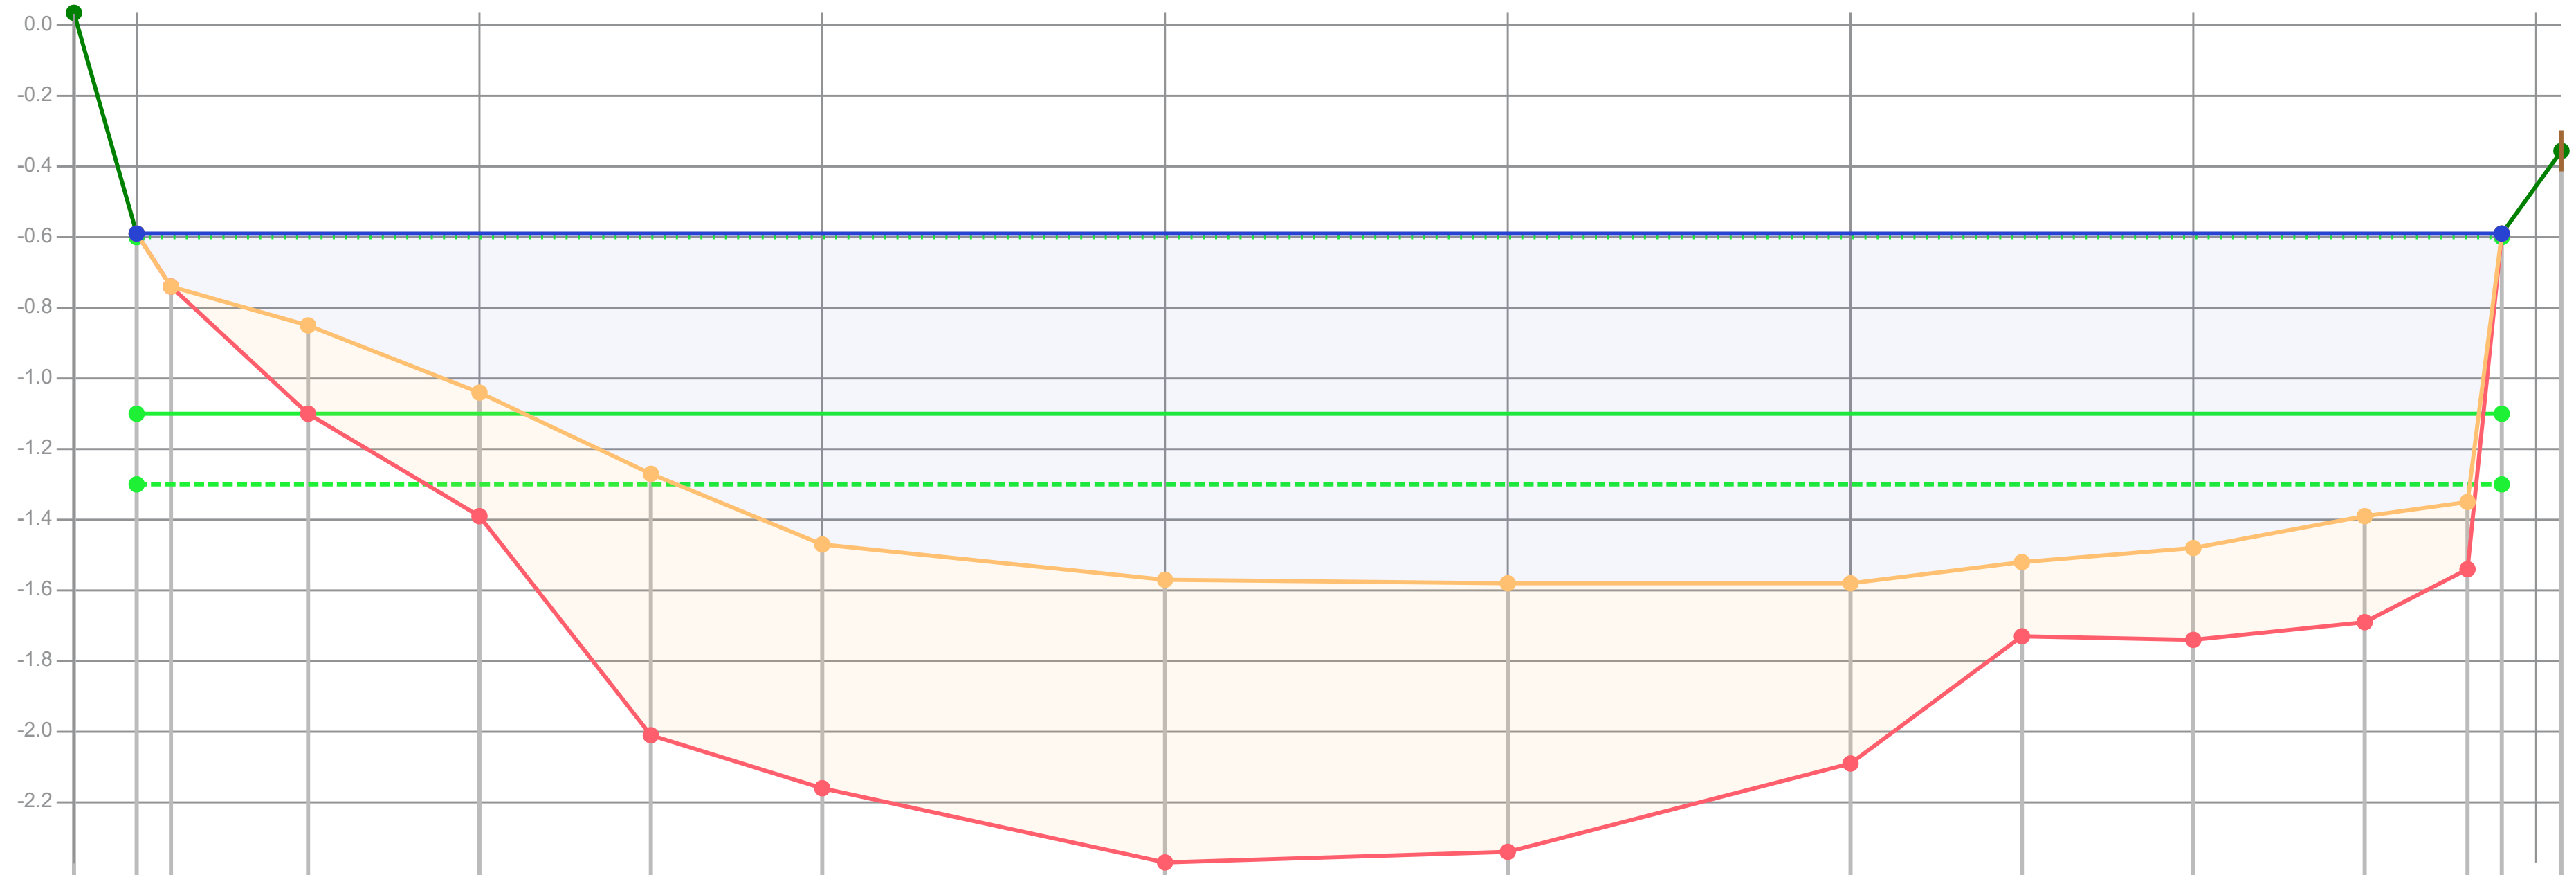

Afstand (m tov nulpunt)	-0.18	0.00	0.10	0.50	1.00	1.50	2.00	3.00	4.00	5.00	5.50	6.00	6.50	6.80	6.90	7.07
Dikte te verwijderen (cm)		0	0	25	26	3									0	
Dikte sliblaag (cm)		0	0	25	35	74	69	80	76	51	21	26	30	19	0	
Bovenkant slib (cm)	-64	-1	14	25	44	67	87	97	98	98	92	88	79	75	-1	-24
Bestaande hoogte (cm)		-1	14	50	79	141	156	177	174	149	113	114	109	94	-1	

Legenda
- Gemeten waterniveau
- Bovenkant slib
- Vastebodem
- Oever
- TI18297_legger

Patronen:
- Inpeiling
- Uitpeiling
- Waterpeil legger
- Leggerprofiel
- Onderhoudsprofiel

Waterpeil legger / Schouwpeil	-0.60 mNAP	Opnamepeil inpeiling	-0.59 mNAP
Leggerdiepte	-1.10 mNAP	Max. diepte inp.	0.98 m tov waterpeil legger
Onderhoudsdiepte	-1.30 mNAP		
Representatieve lengte	123.00 m		


Opm. inpeiling

Opdrachtgever	Gemeente Waadhoeke
Projectcode	TI21109
Projectnaam	Baggerplan gemeente Waadhoeke
Profiel	405
Opname op	13-7-2021
Status	Definitief
Leggerwaarden	TI18297_legger

export vanuit WIT op 29-9-2021

Tijhuis Ingenieurs BV
tel. 0229 - 272 000
e-mail: info@tijhuisingenieurs.nl
www.tijhuisingenieurs.nl

Profiel: 406

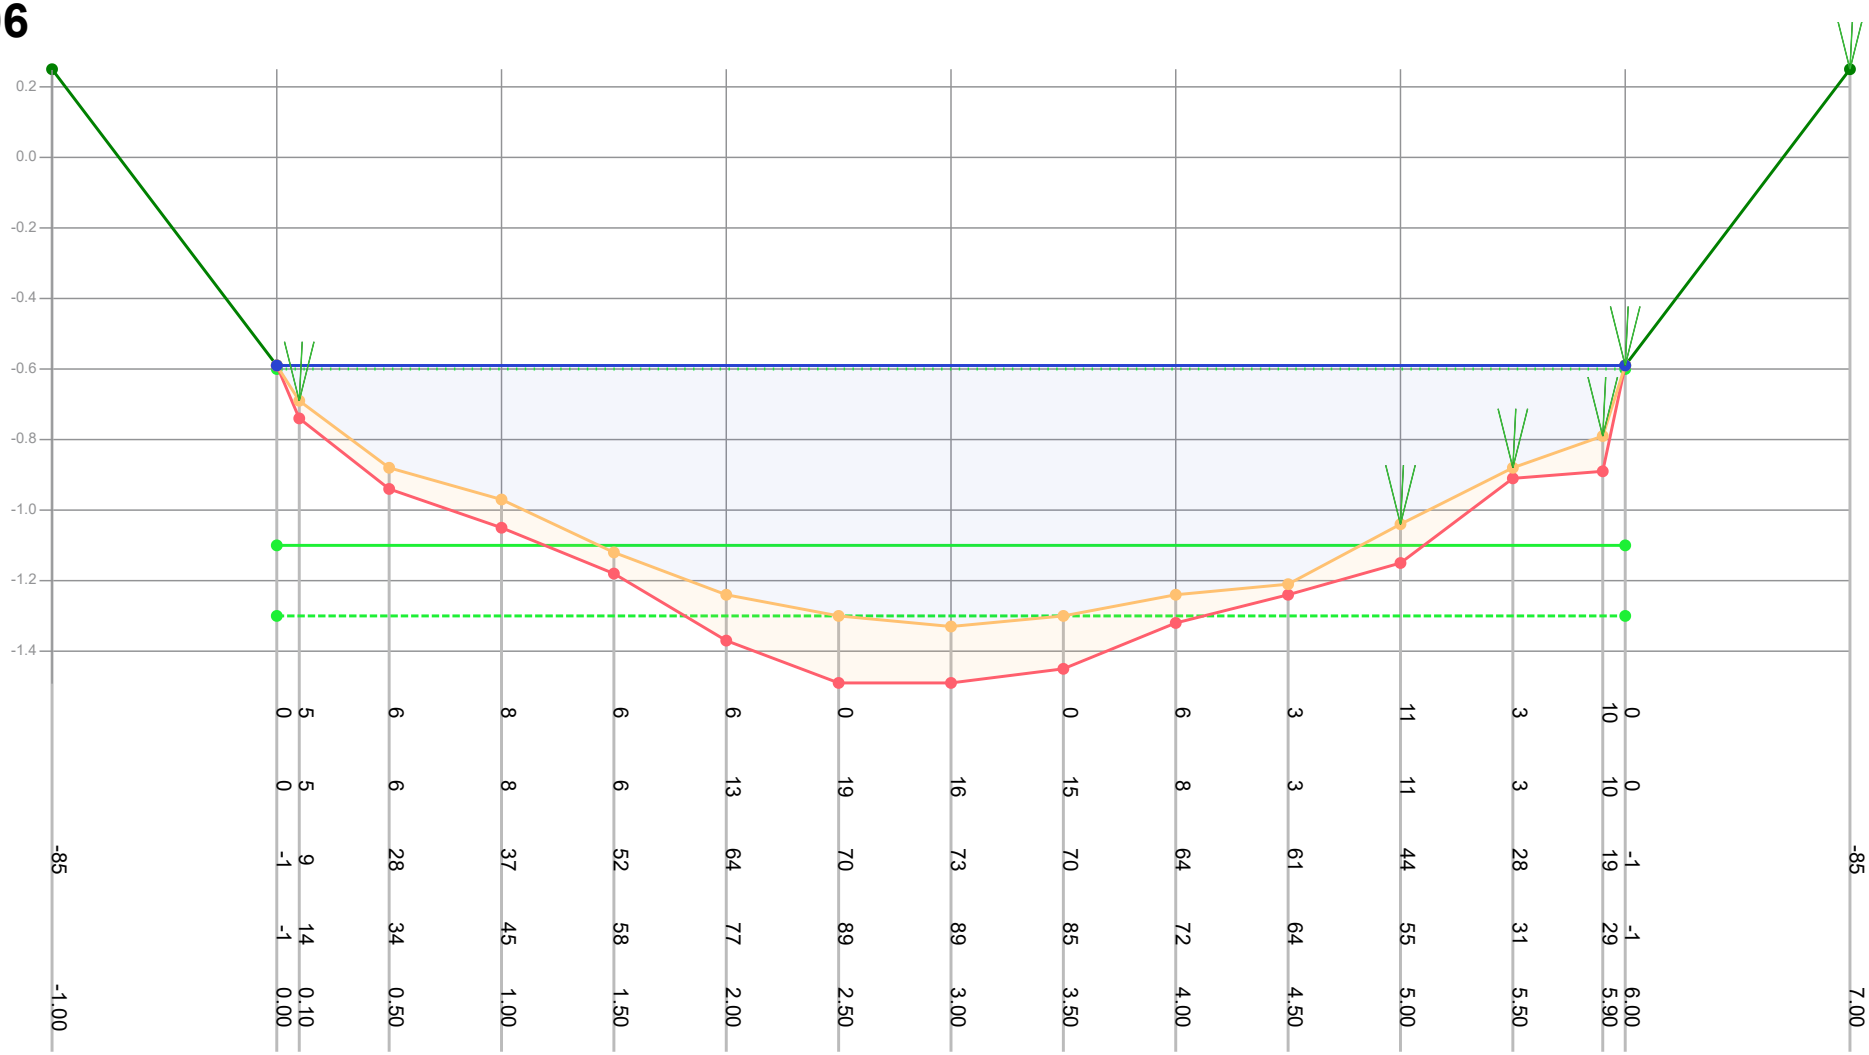

Dikte te verwijderen (cm)		0	5	6	8	6	6	0	0	6	3	11	3	10	0						
Dikte sliblaag (cm)		0	5	6	8	6	13	19	16	15	8	3	11	3	10	0					
Bovenkant slib (cm)	-85	-1	9	28	37	52	64	70	73	70	64	61	44	28	19	-1	-85				
Bestaande hoogte (cm)		-1	14	34	45	58	77	89	89	85	72	64	55	31	29	-1					
Afstand (m tov nulpunt)	-1.00	0.00	0.10	0.50	1.00	1.50	2.00	2.50	3.00	3.50	4.00	4.50	5.00	5.50	5.90	6.00	7.00				

Legenda
- Gemeten waterniveau
- Bovenkant slib
- Vastebodem
- Oever
- TI18297_legger

Patronen:
- Inpeiling
- Uitpeiling
- Waterpeil legger
- Leggerprofiel
- Onderhoudsprofiel

Waterpeil legger / Schouwpeil	-0.60 mNAP	Opnamepeil inpeiling	-0.59 mNAP
Leggerdiepte	-1.10 mNAP	Max. diepte inp.	0.73 m tov waterpeil legger
Onderhoudsdiepte	-1.30 mNAP		
Representatieve lengte	30.00 m		


Opm. inpeiling

Opdrachtgever	Gemeente Waadhoeke
Projectcode	TI21109
Projectnaam	Baggerplan gemeente Waadhoeke
Profiel	406
Opname op	13-7-2021
Status	Definitief
Leggerwaarden	TI18297_legger

export vanuit WIT op 29-9-2021

TIJHUIS INGENIEURS
Tijhuis Ingenieurs BV
tel. 0229 - 272 000
e-mail: info@tijhuisingenieurs.nl
www.tijhuisingenieurs.nl

Profiel: 407

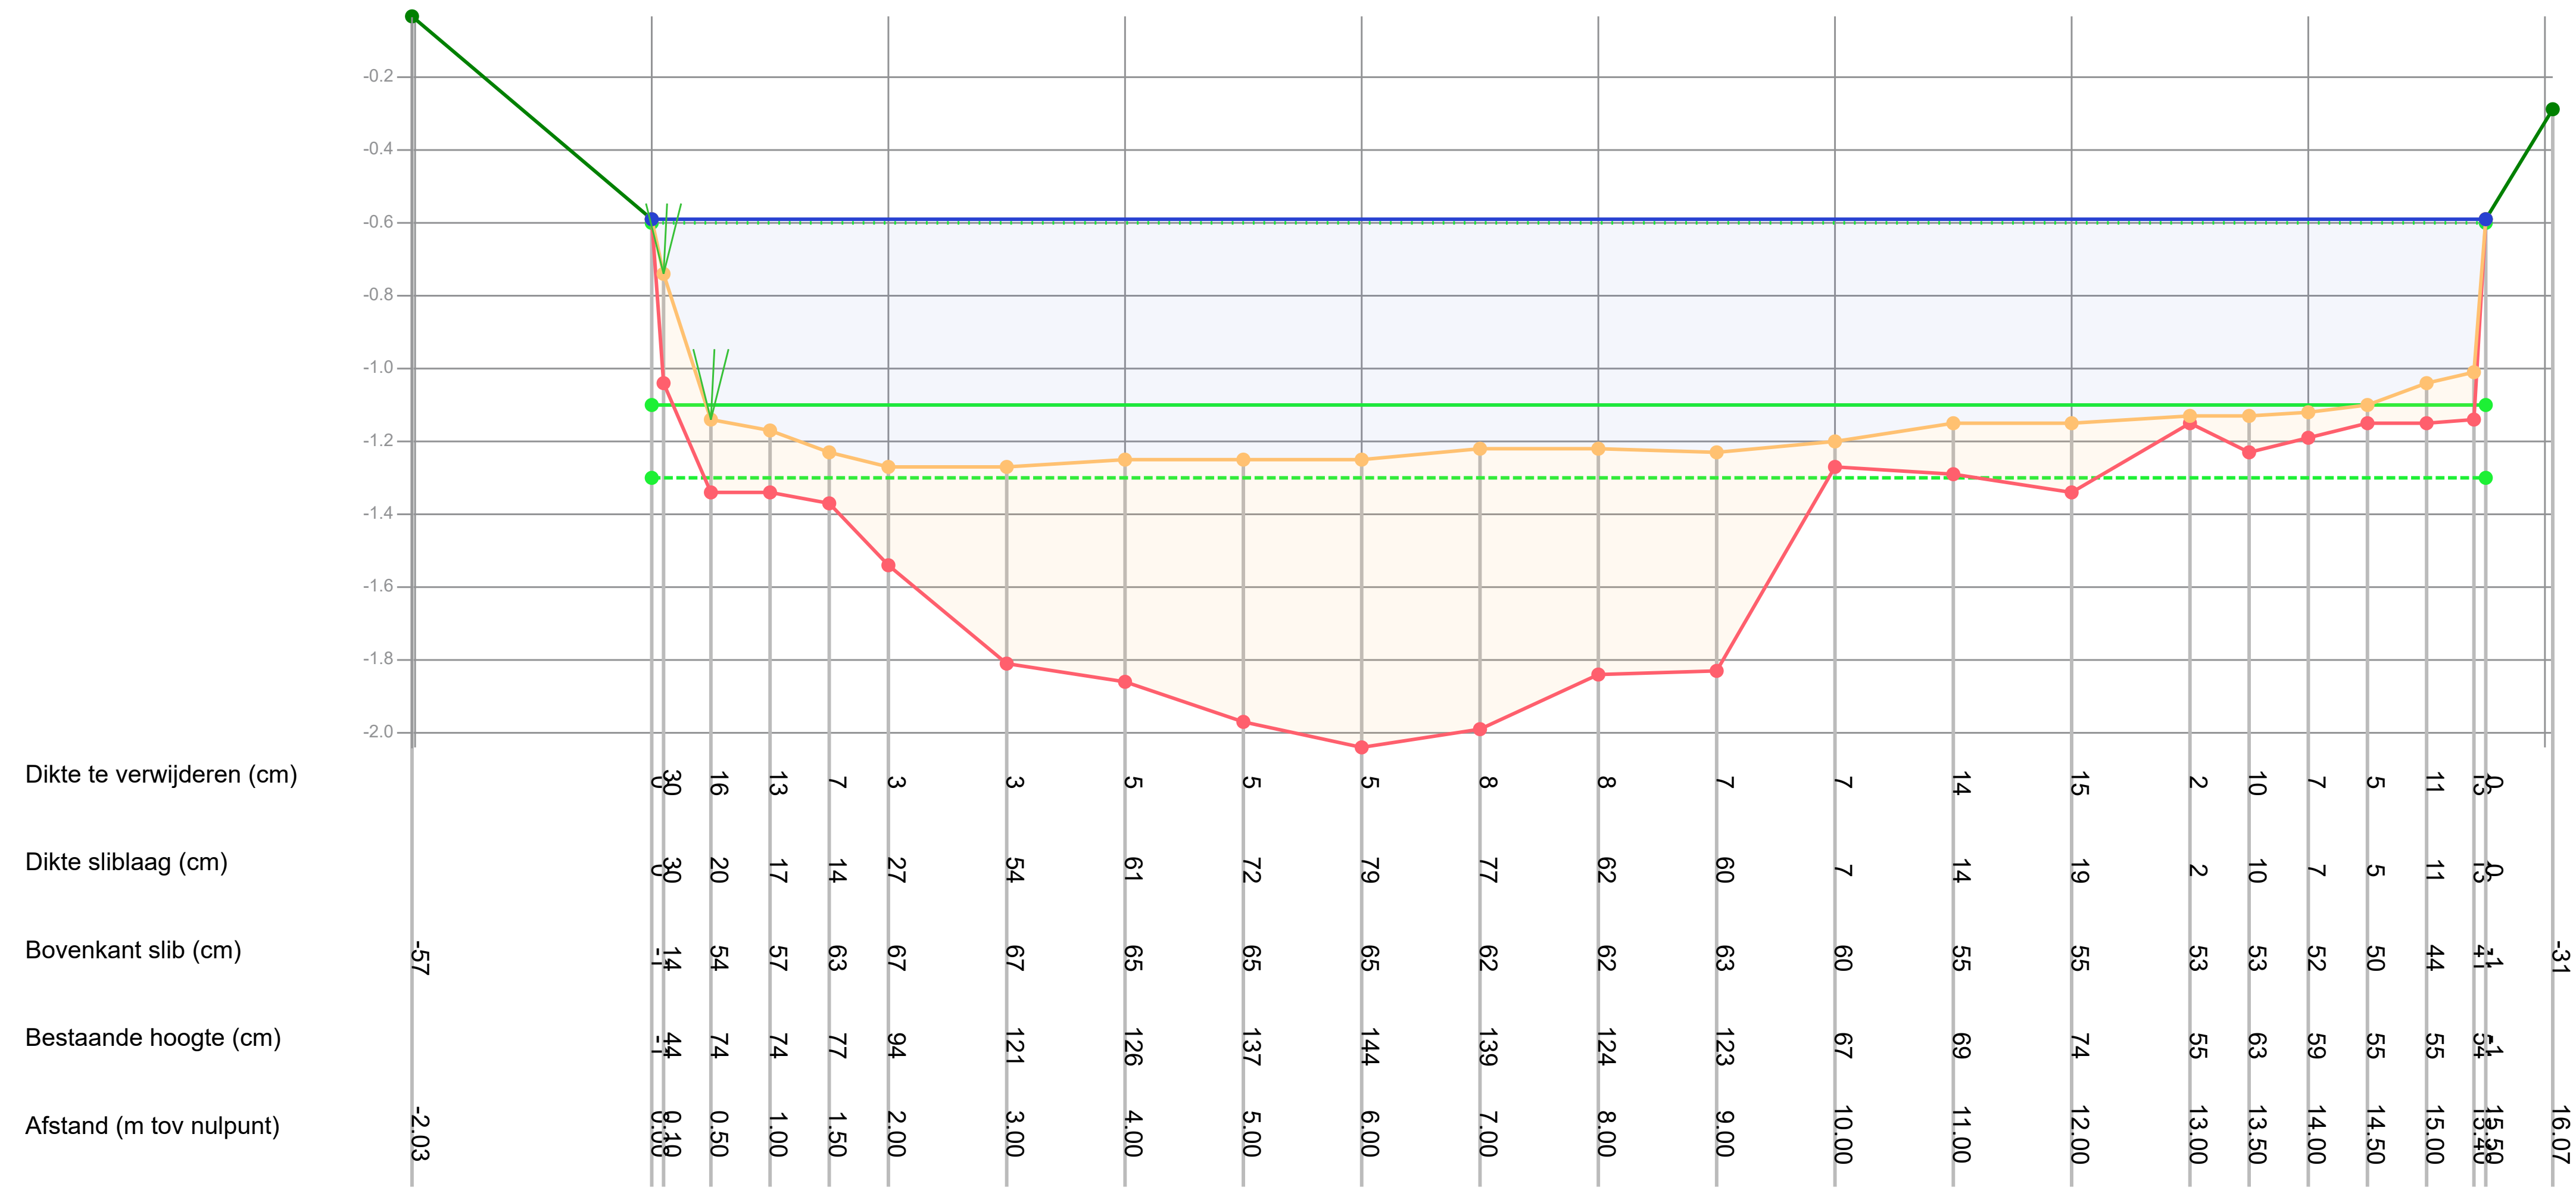

Legenda	
Gemeten waterniveau	
Bovenkant slib	
Vastebodem	
Oever	
TI18297_legger	
Patronen:	
Inpeiling	
Uitpeiling	
Waterpeil legger	
Leggerprofiel	
Onderhoudsprofiel	

Waterpeil legger / Schouwpeil	-0.60 mNAP
Leggerdiepte	-1.10 mNAP
Onderhoudsdiepte	-1.30 mNAP
Representatieve lengte	110.00 m
Opnamepeil inpeiling	-0.59 mNAP
Max. diepte inp.	0.67 m tov waterpeil legger


Opm. inpeiling

Opdrachtgever	Gemeente Waadhoeke
Projectcode	TI21109
Projectnaam	Baggerplan gemeente Waadhoeke
Profiel	407
Opname op	13-7-2021
Status	Definitief
Leggerwaarden	TI18297_legger

export vanuit WIT op 29-9-2021

Tijhuis Ingenieurs BV
tel. 0229 - 272 000
e-mail: info@tijhuisingenieurs.nl
www.tijhuisingenieurs.nl

Profiel: 408

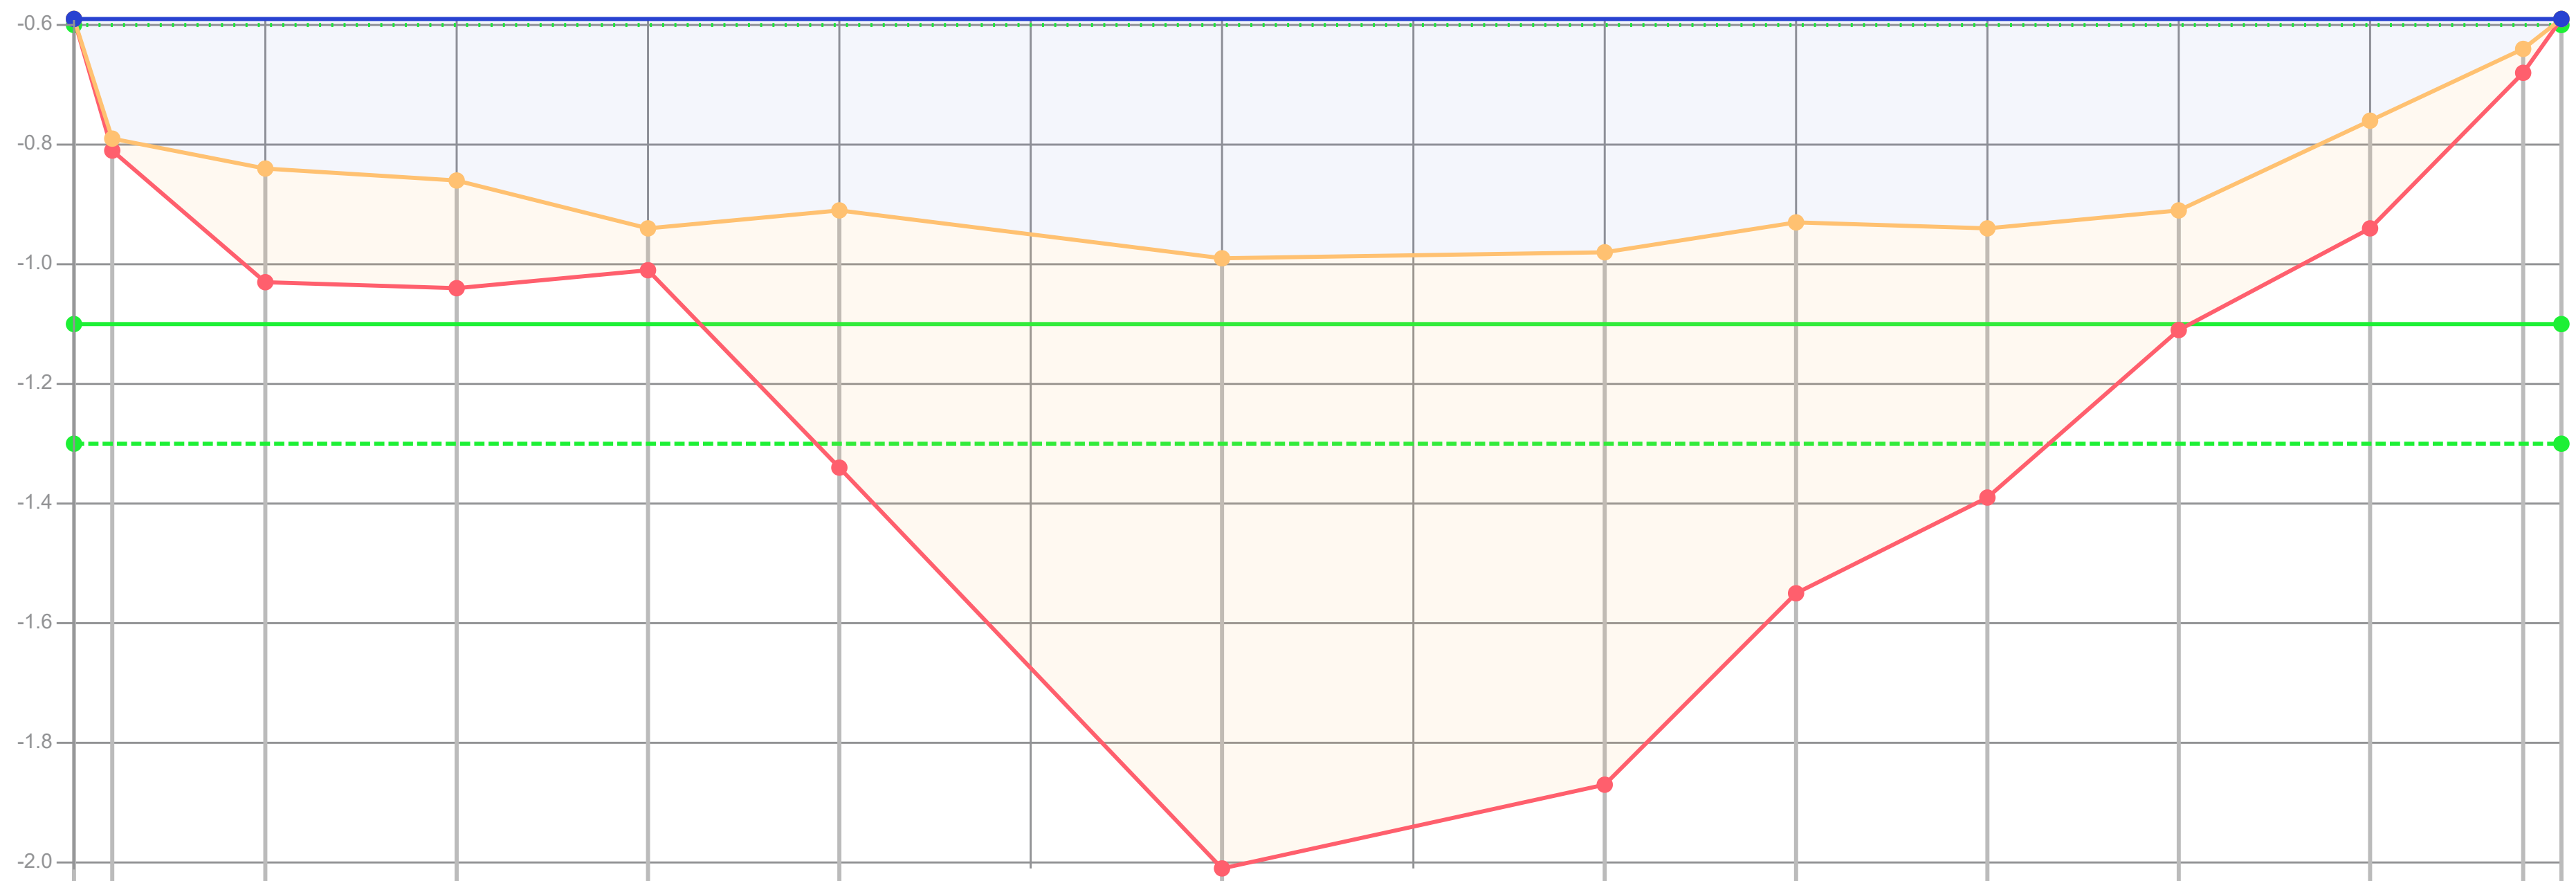

Dikte te verwijderen (cm)	0	2	19	18	7	39	31	32	37	36	20	18	4	0
Dikte sliblaag (cm)	0	2	19	18	7	43	102	89	62	45	20	18	4	0
Bovenkant slib (cm)	-1	19	24	26	34	31	39	38	33	34	31	16	4	-1
Bestaande hoogte (cm)	-1	21	43	44	41	74	141	127	95	79	51	34	8	-1
Afstand (m tov nulpunt)	0.00	0.10	0.50	1.00	1.50	2.00	3.00	4.00	4.50	5.00	5.50	6.00	6.40	6.50

Legenda
- Gemeten waterniveau
- Bovenkant slib
- Vastebodem
- Oever
- TI18297_legger

Patronen:
- Inpeiling
- Uitpeiling
- Waterpeil legger
- Leggerprofiel
- Onderhoudsprofiel

Waterpeil legger / Schouwpeil	-0.60 mNAP	Opnamepeil inpeiling	-0.59 mNAP
Leggerdiepte	-1.10 mNAP	Max. diepte inp.	0.39 m tov waterpeil legger
Onderhoudsdiepte	-1.30 mNAP		
Representatieve lengte	159.00 m		


Opm. inpeiling: Overhangende struiken beide zijden

Opdrachtgever	Gemeente Waadhoeke
Projectcode	TI21109
Projectnaam	Baggerplan gemeente Waadhoeke
Profiel	408
Opname op	13-7-2021
Status	Definitief
Leggerwaarden	TI18297_legger

export vanuit WIT op 29-9-2021

Tijhuis Ingenieurs BV
tel. 0229 - 272 000
e-mail: info@tijhuisingenieurs.nl
www.tijhuisingenieurs.nl

Profiel: 409

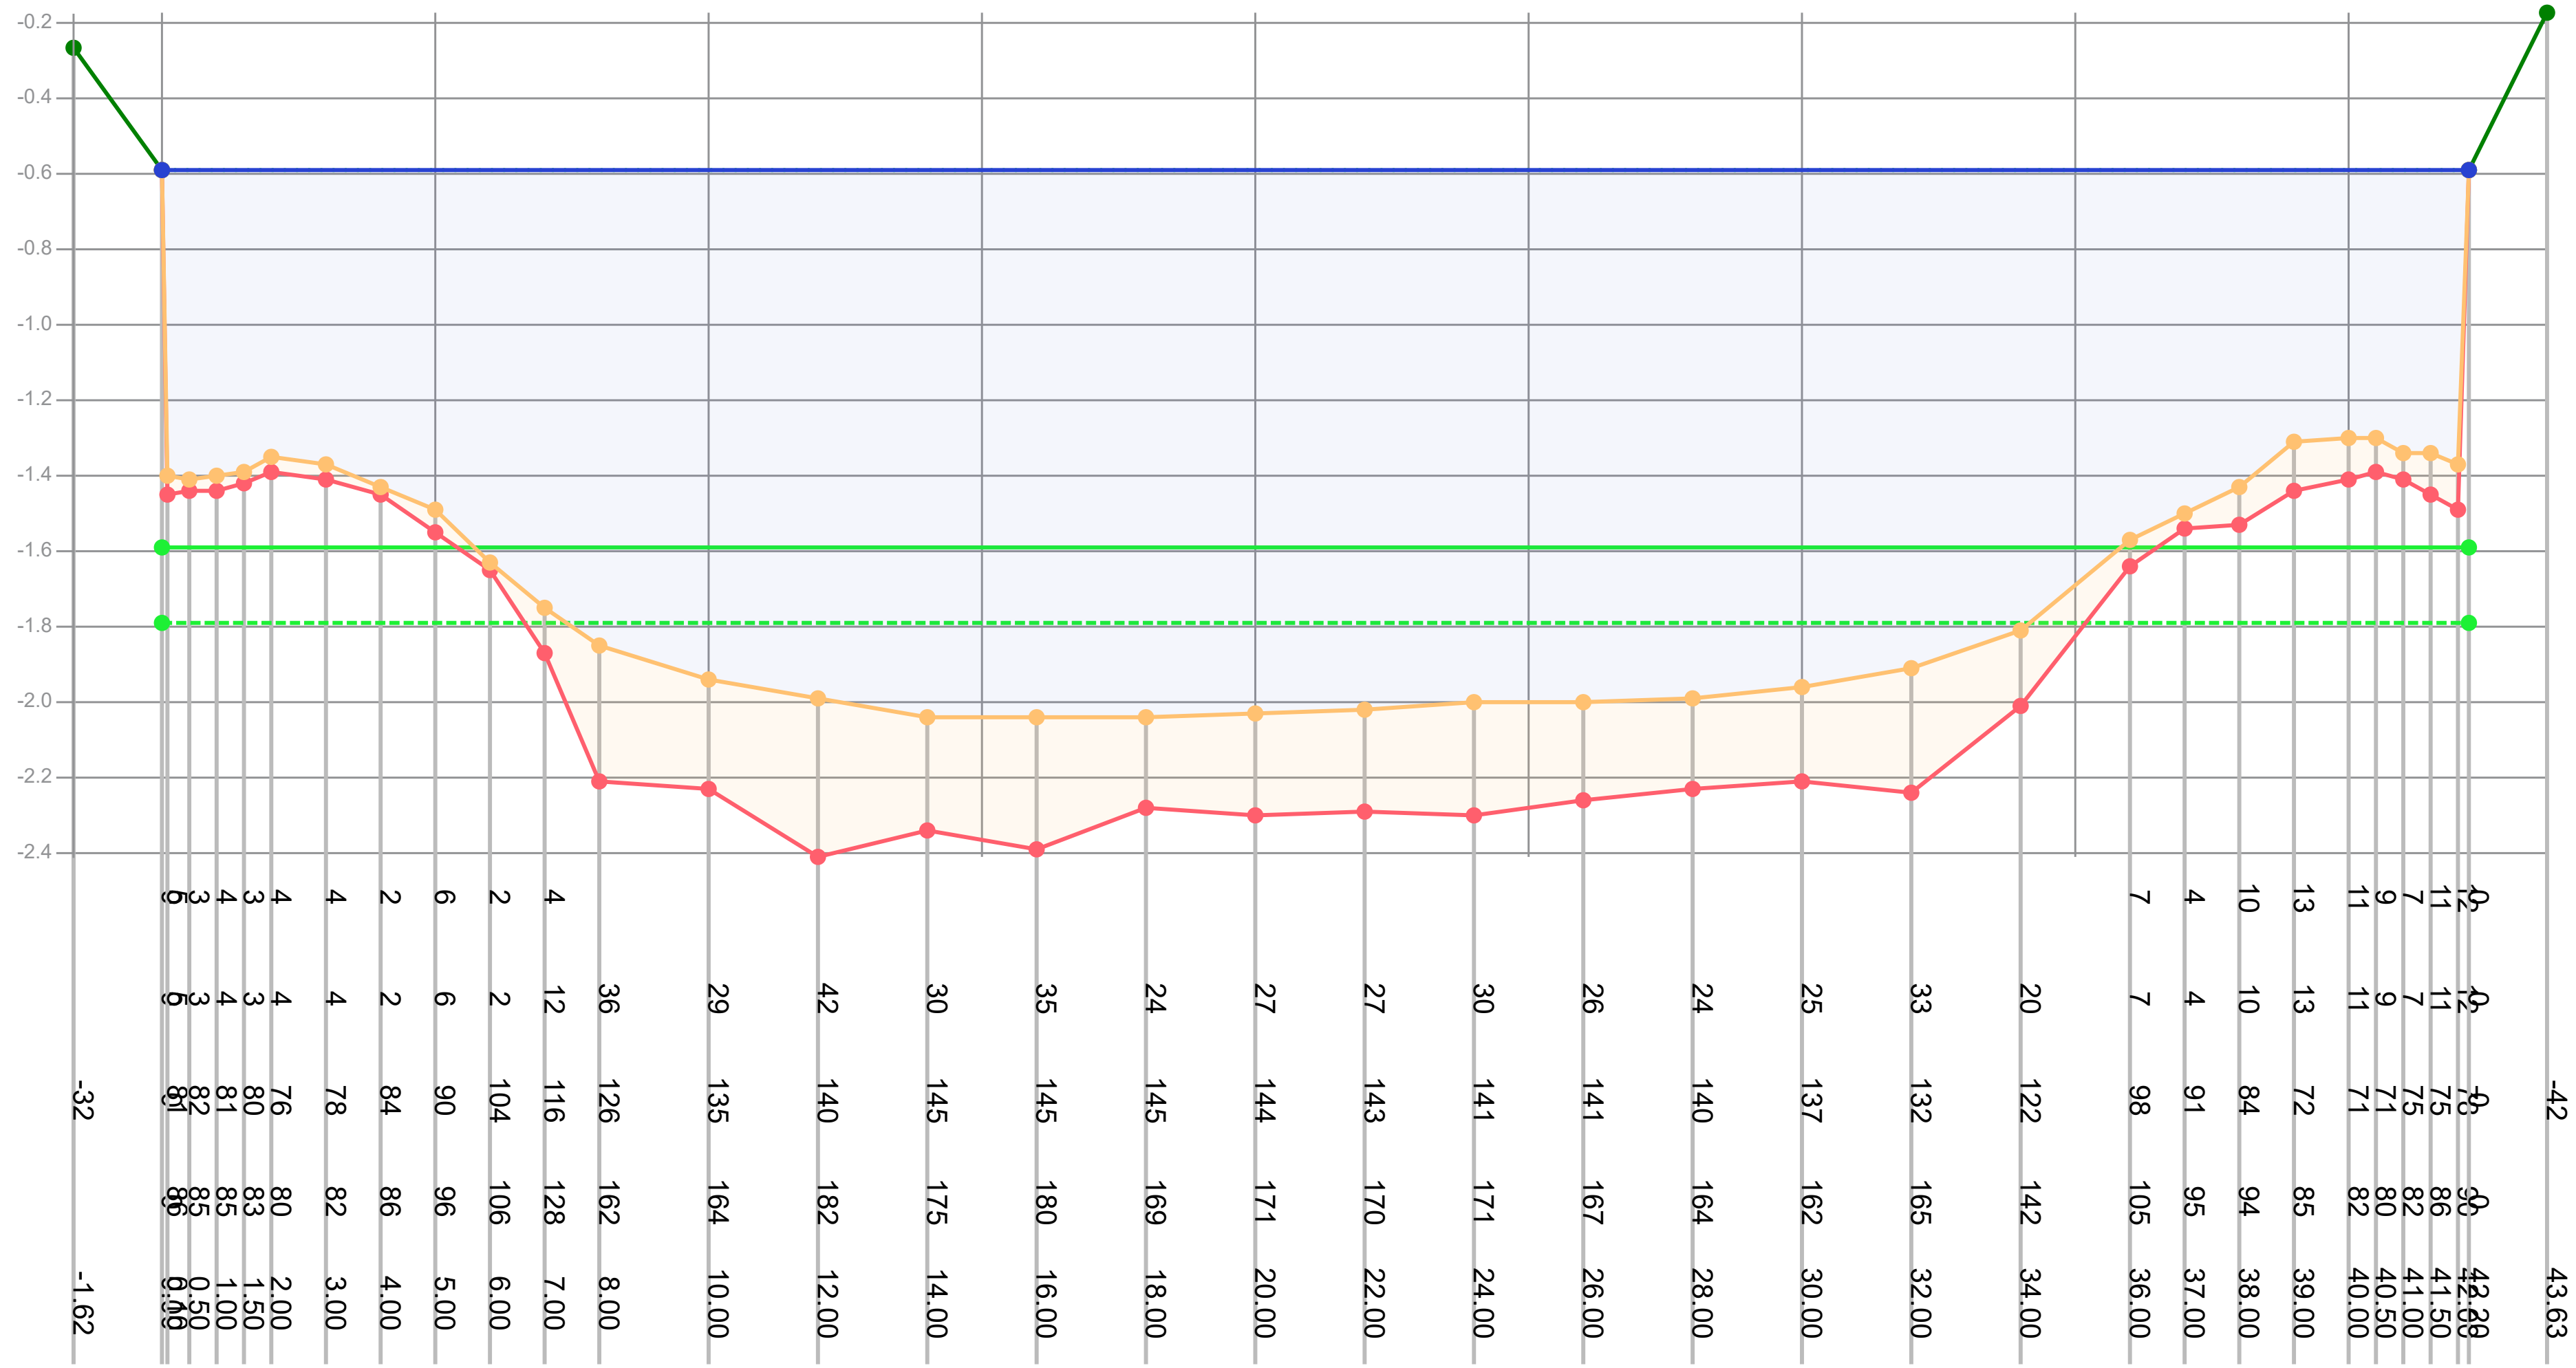

Legenda

- Gemeten waterniveau
- Bovenkant slib
- Vastebodem
- Oever
- TI18297_legger

Patronen:

- Inpeiling
- Uitpeiling
- Waterpeil legger
- Leggerprofiel
- Onderhoudsprofiel

Waterpeil legger / Schouwpeil	-0.59 mNAP	Opnamepeil inpeiling	-0.59 mNAP
Leggerdiepte	-1.59 mNAP	Max. diepte inp.	1.45 m tov waterpeil legger
Onderhoudsdiepte	-1.79 mNAP		
Representatieve lengte	134.00 m		


Opm. inpeiling

Opdrachtgever	Gemeente Waadhoeke
Projectcode	TI21109
Projectnaam	Baggerplan gemeente Waadhoeke
Profiel	409
Opname op	13-7-2021
Status	Definitief
Leggerwaarden	TI18297_legger

export vanuit WIT op 29-9-2021

Tijhuis Ingenieurs BV
tel. 0229 - 272 000
e-mail: info@tijhuisingenieurs.nl
www.tijhuisingenieurs.nl

Profiel: 410

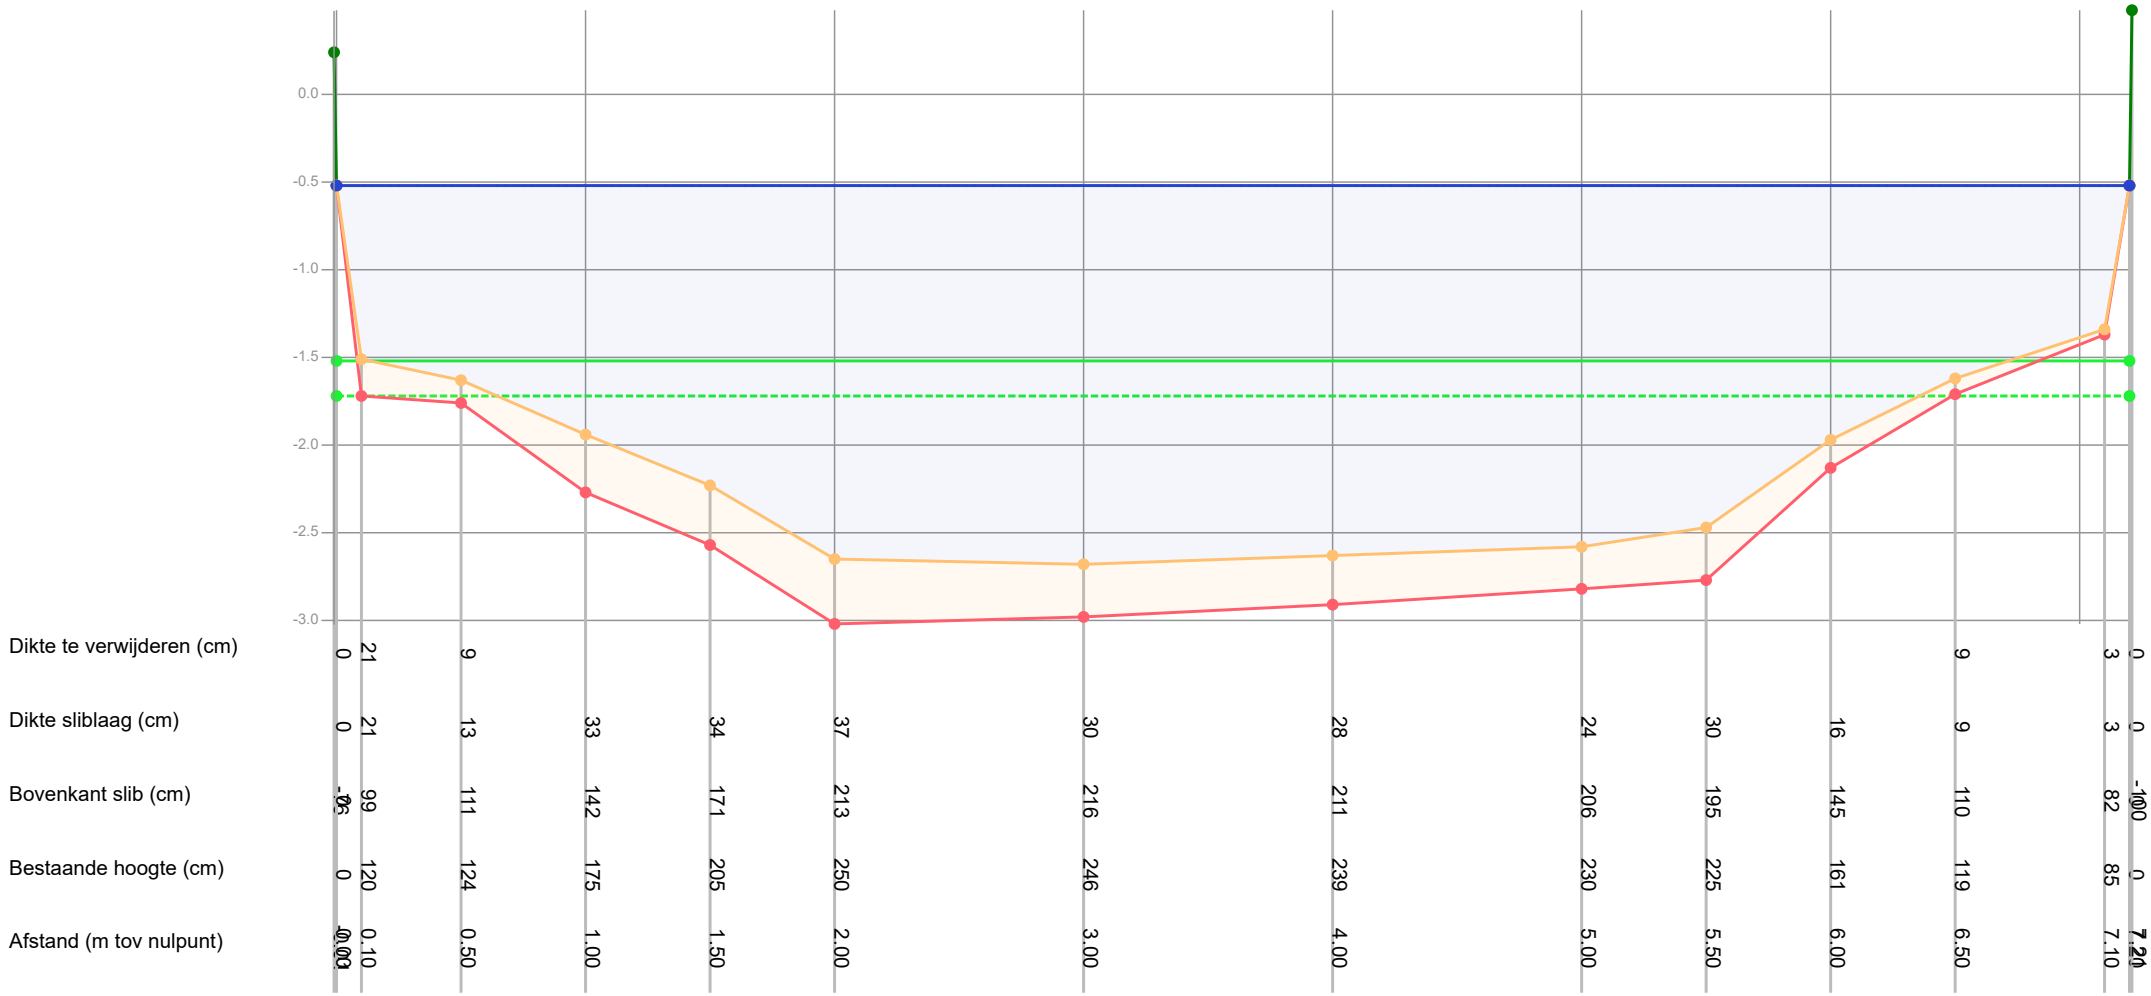

Legenda

- Gemeten waterniveau
- Bovenkant slib
- Vastebodem
- Oever
- TI18297_legger

Patronen:

- Inpeiling
- Uitpeiling
- Waterpeil legger
- Leggerprofiel
- Onderhoudsprofiel

Waterpeil legger / Schouwpeil	-0.52 mNAP	Opnamepeil inpeiling	-0.52 mNAP
Leggerdiepte	-1.52 mNAP	Max. diepte inp.	2.16 m tov waterpeil legger
Onderhoudsdiepte	-1.72 mNAP		
Representatieve lengte	34.00 m		

Opm. inpeiling


Opdrachtgever	Gemeente Waadhoeke
Projectcode	TI21109
Projectnaam	Baggerplan gemeente Waadhoeke
Profiel	410
Opname op	12-7-2021
Status	Definitief
Leggerwaarden	TI18297_legger

export vanuit WIT op 29-9-2021

TIJHUIS INGENIEURS

Tijhuis Ingenieurs BV
tel. 0229 - 272 000
e-mail: info@tijhuisingenieurs.nl
www.tijhuisingenieurs.nl

Profiel: 411

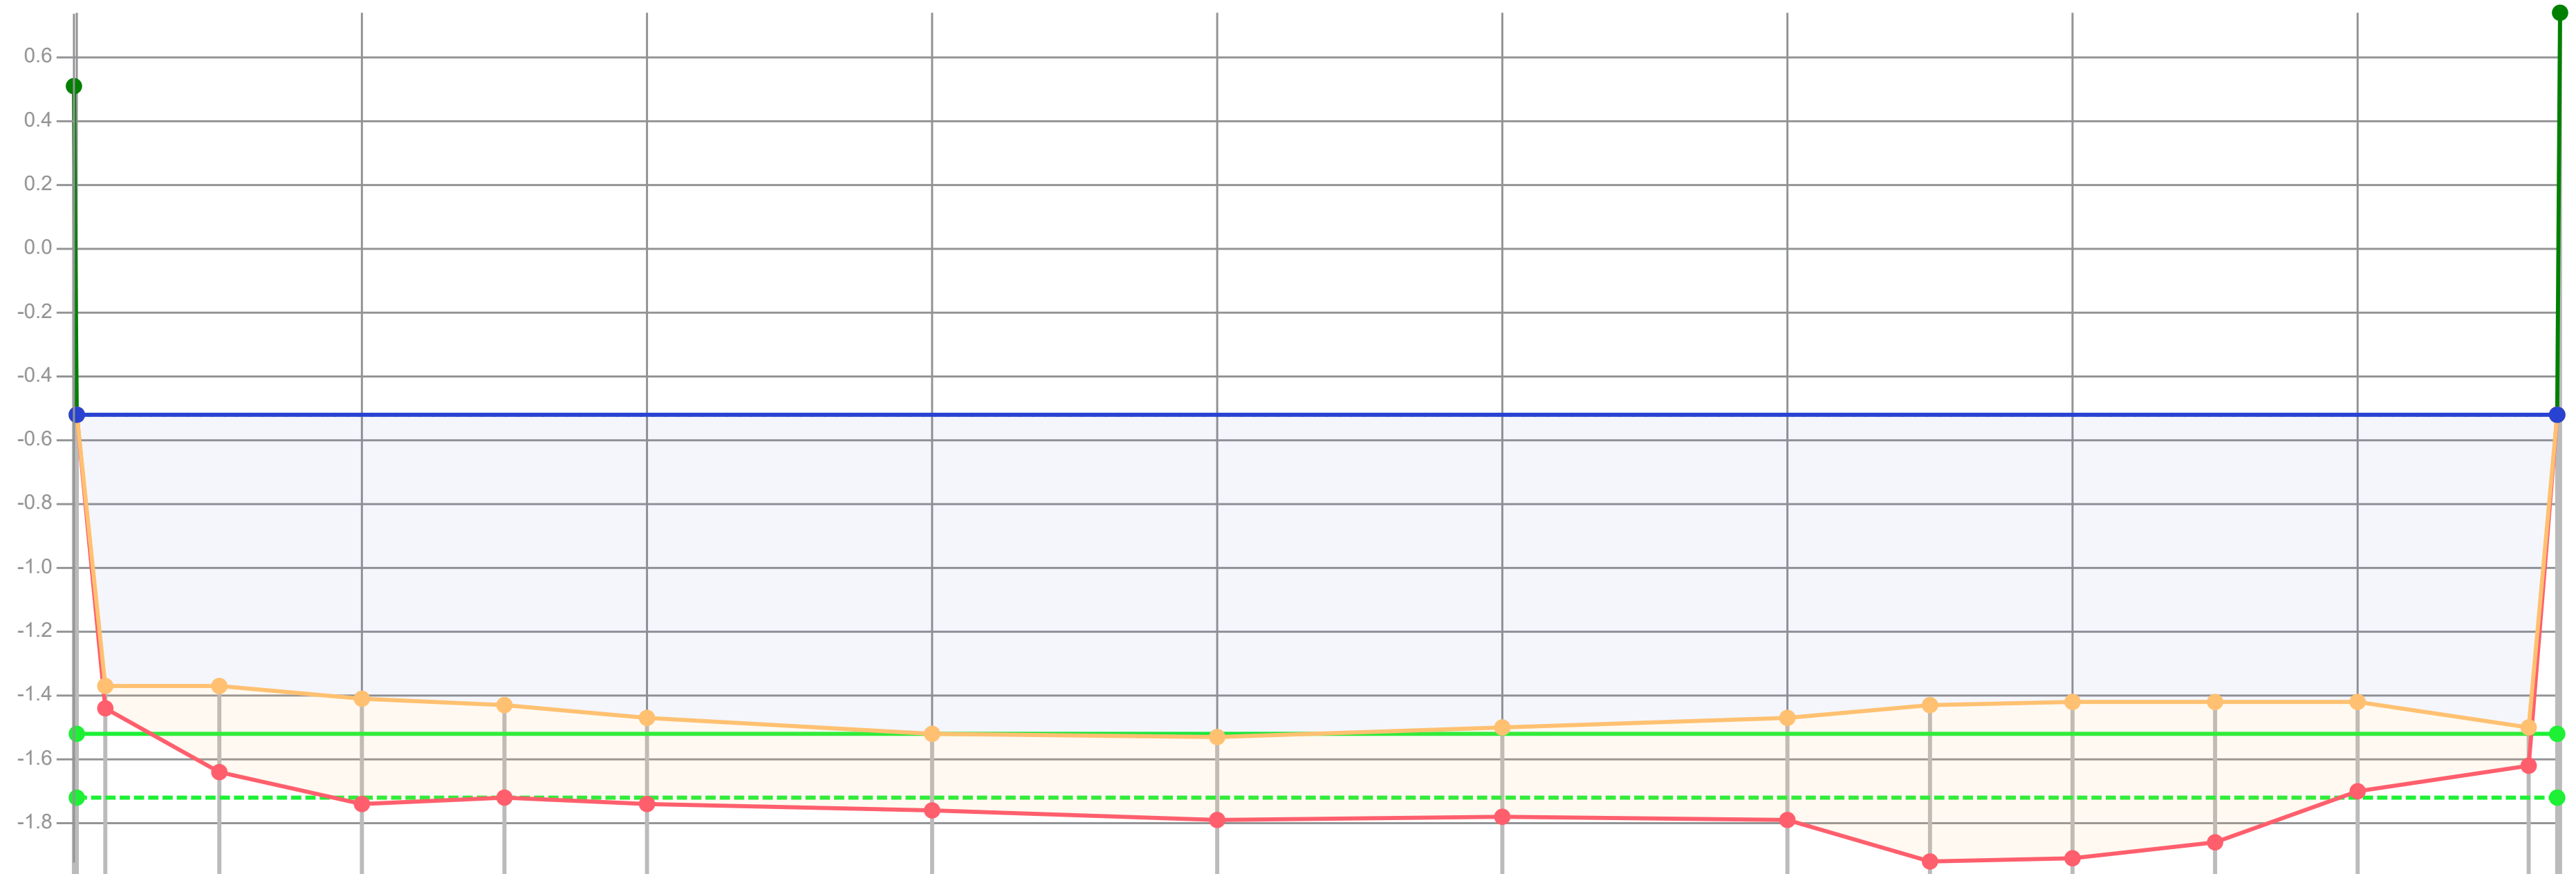

Dikte te verwijderen (cm)	0	7	27	31	29	25	20	19	22	25	29	30	30	28	12	0
Dikte sliblaag (cm)	0	7	27	33	29	27	24	26	28	32	49	49	44	28	12	0
Bovenkant slib (cm)	-103	85	85	89	91	95	100	101	98	95	91	90	90	90	98	-126
Bestaande hoogte (cm)	0	92	112	122	120	122	124	127	126	127	140	139	134	118	110	0
Afstand (m tov nulpunt)	0.00	0.10	0.50	1.00	1.50	2.00	3.00	4.00	5.00	6.00	6.50	7.00	7.50	8.00	8.60	8.71

Legenda
- Gemeten waterniveau
- Bovenkant slib
- Vastebodem
- Oever
- TI18297_legger

Patronen:
- Inpeiling
- Uitpeiling
- Waterpeil legger
- Leggerprofiel
- Onderhoudsprofiel

Waterpeil legger / Schouwpeil	-0.52 mNAP	Opnamepeil inpeiling	-0.52 mNAP
Leggerdiepte	-1.52 mNAP	Max. diepte inp.	1.01 m tov waterpeil legger
Onderhoudsdiepte	-1.72 mNAP		
Representatieve lengte	172.00 m		

Opm. inpeiling

Opdrachtgever	Gemeente Waadhoeke
Projectcode	TI21109
Projectnaam	Baggerplan gemeente Waadhoeke
Profiel	411
Opname op	12-7-2021
Status	Definitief
Leggerwaarden	TI18297_legger

export vanuit WIT op 29-9-2021

Tijhuis Ingenieurs BV
tel. 0229 - 272 000
e-mail: info@tijhuisingenieurs.nl
www.tijhuisingenieurs.nl