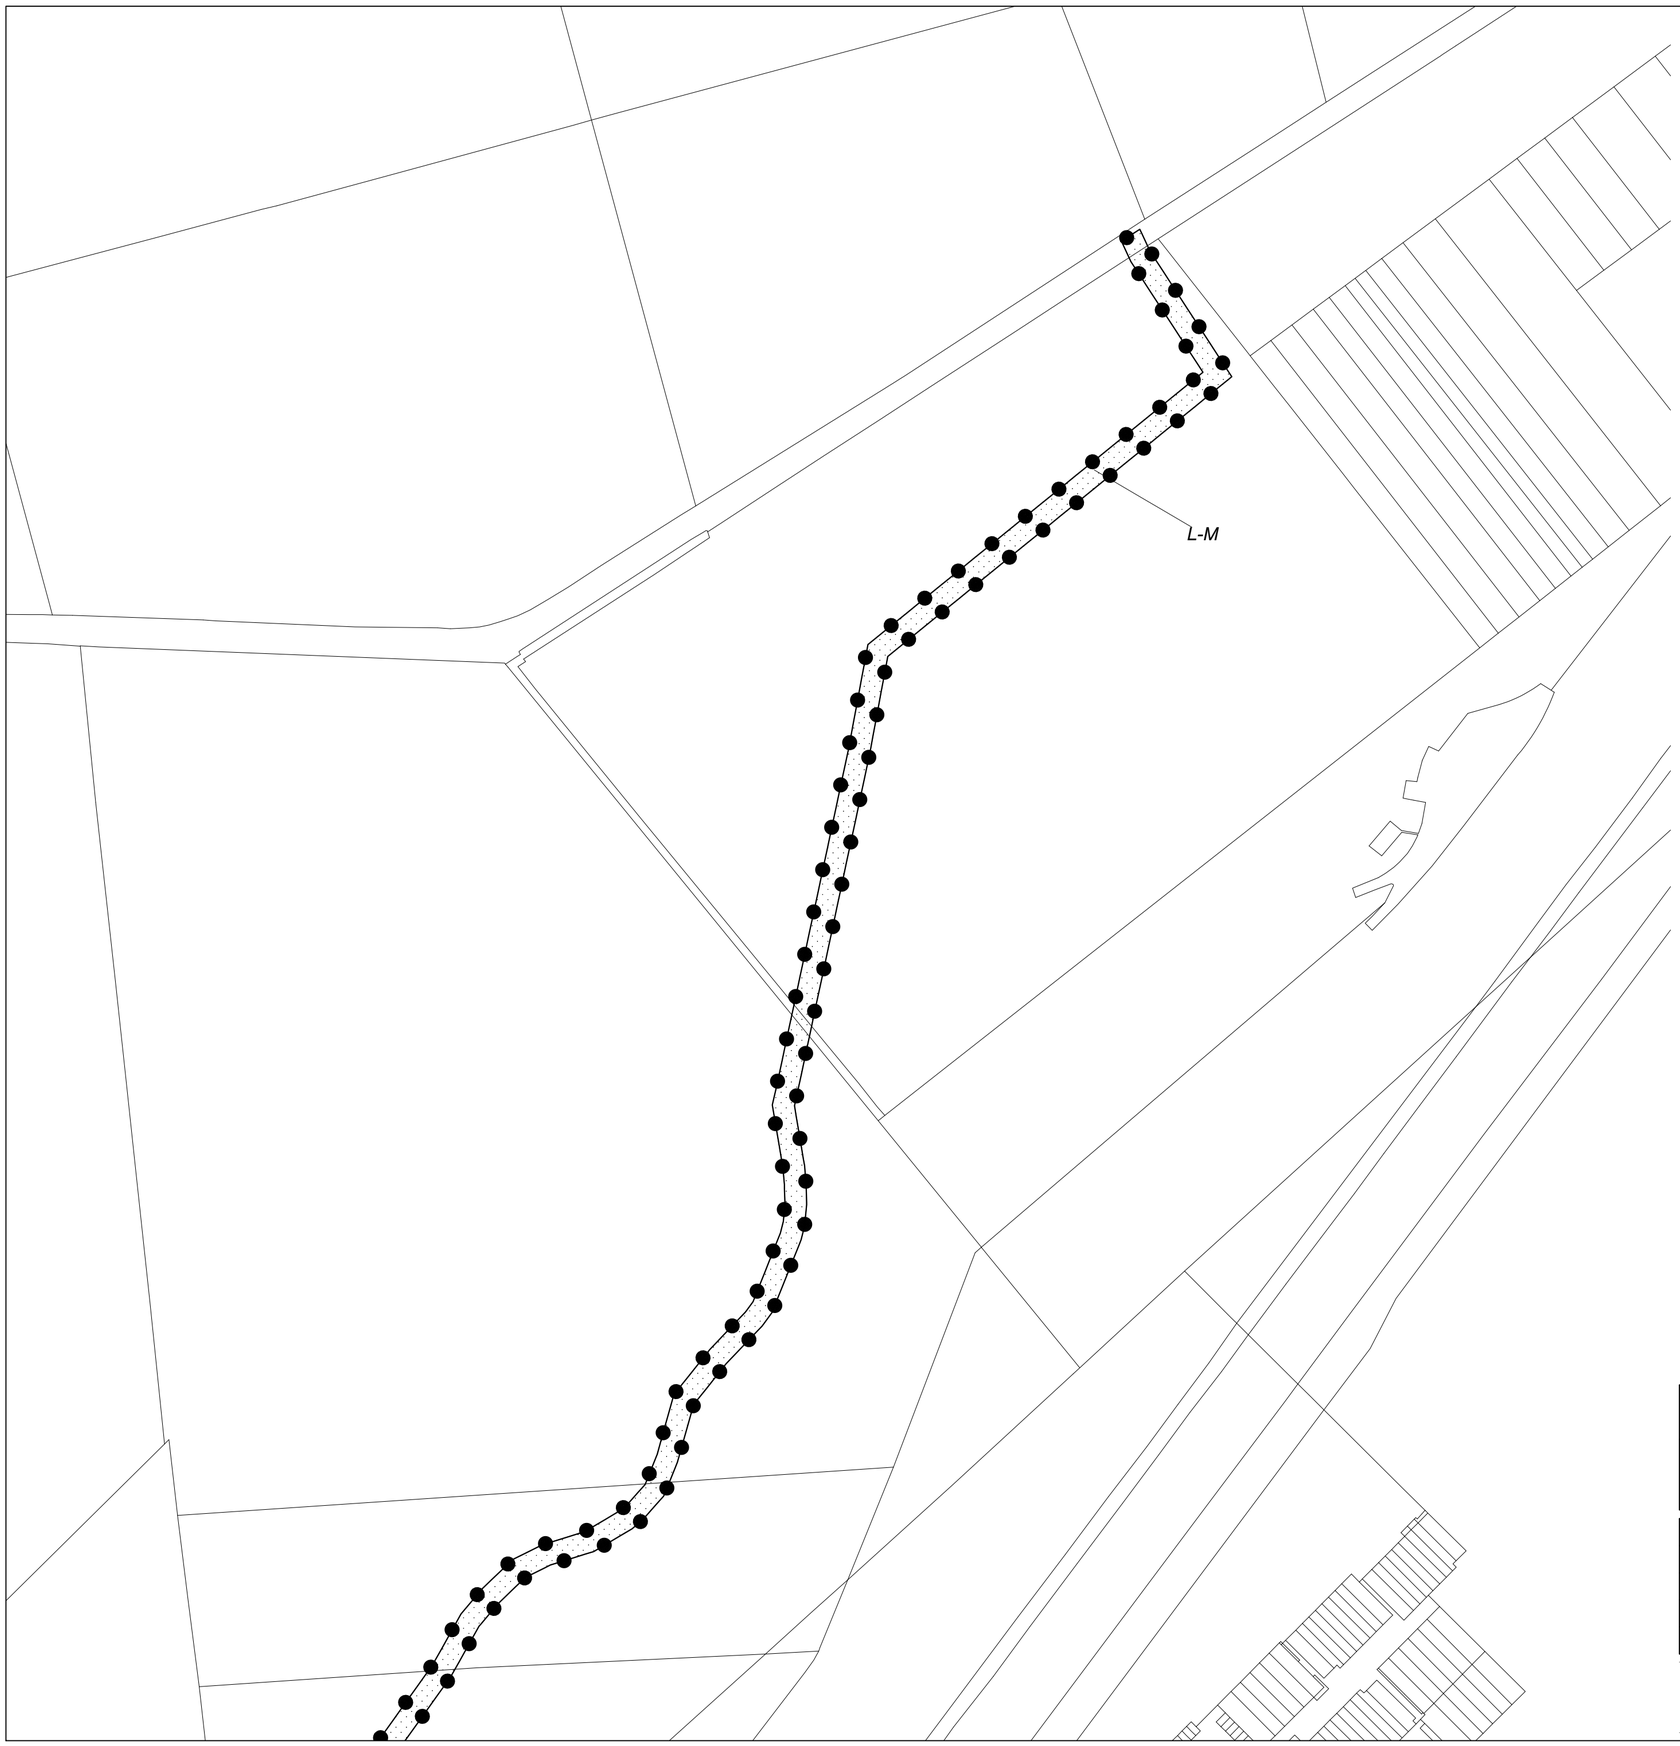


LEGENDA

Plangebied

Plangebied

Dubbelbestemmingen

L-M Leiding - Middenspanning

Verklaringen

ondergrond

WIJZIGINGSPLAN KABELTRACÉ ONTSLUITING TRANSFORMATORSTATION ZEIJERVEEN

Gemeente Assen

NL.IMRO.0106.99BP20221600A-C001

projectnr. OPDR:	.	status:	definitief	wijziging:	..-..-.... / tekenaar	Witteveen + Bos	
projectnr. VWP:	22WITTB001	concept:	28-04-2022 / FvK	wijziging:	..-..-.... / tekenaar		
schaal:	1:2000	voorontwerp:	..-..-.... / tekenaar	wijziging:	..-..-.... / tekenaar		
formaat:	A2	ontwerp:	26-10-2022 / RM	wijziging:	..-..-.... / tekenaar		
deelplan:	1 van 1	vastgesteld:	..-..-.... / tekenaar	bestandsnaam:	22WITTB001-005.dwg		

RUIMTE LOKET NL
Torenallee 45
5617 BA Eindhoven
www.ruimteloket.nl info@ruimteloket.nl 040 304 10 85