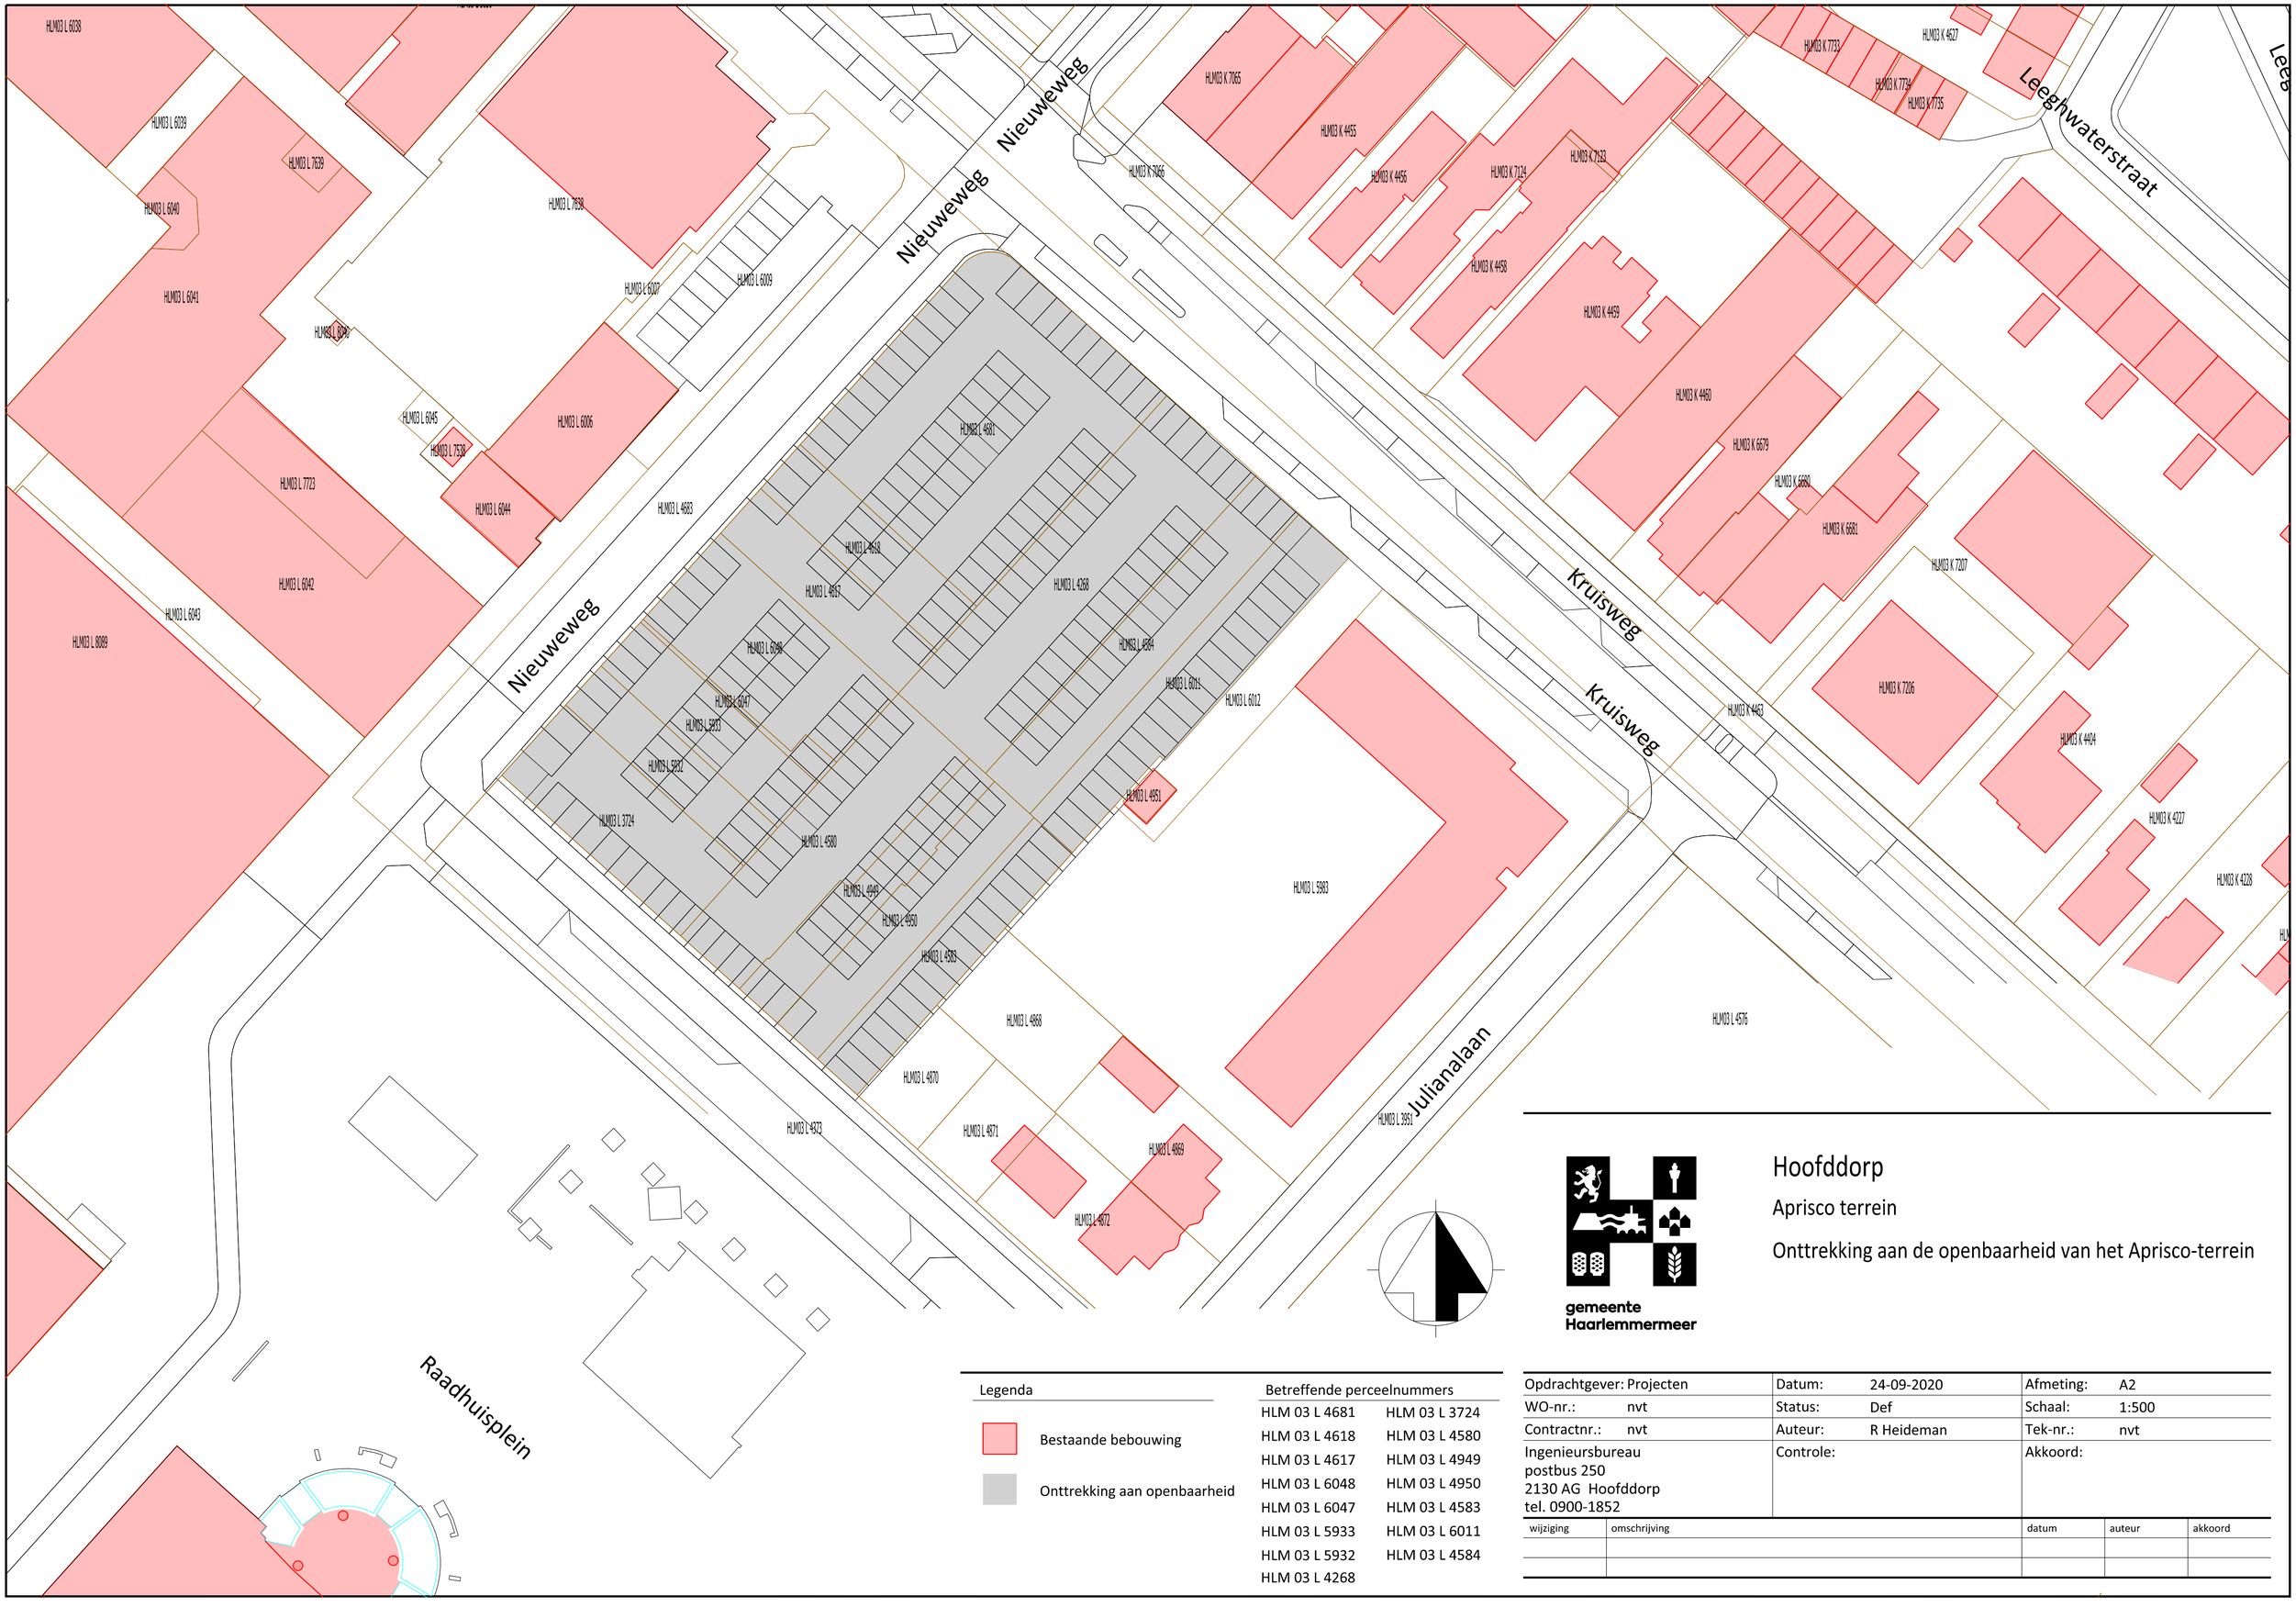

Legenda

- Bestaande bebouwing
- Onttrekking aan openbaarheid

Betreffende perceelnummers

HLM 03 L 4681	HLM 03 L 3724
HLM 03 L 4618	HLM 03 L 4580
HLM 03 L 4617	HLM 03 L 4949
HLM 03 L 6048	HLM 03 L 4950
HLM 03 L 6047	HLM 03 L 4583
HLM 03 L 5933	HLM 03 L 6011
HLM 03 L 5932	HLM 03 L 4584
HLM 03 L 4268	

gemeente Haarlemmermeer

Hoofddorp

Aprisco terrein

Onttrekking aan de openbaarheid van het Aprisco-terrein

Opdrachtgever:	Projecten	Datum:	24-09-2020	Afmeting:	A2
WO-nr.:	nvt	Status:	Def	Schaal:	1:500
Contractnr.:	nvt	Auteur:	R Heideman	Tek-nr.:	nvt
Ingenieursbureau postbus 250 2130 AG Hoofddorp tel. 0900-1852		Controle:		Akkoord:	

wijziging	omschrijving	datum	auteur	akkoord