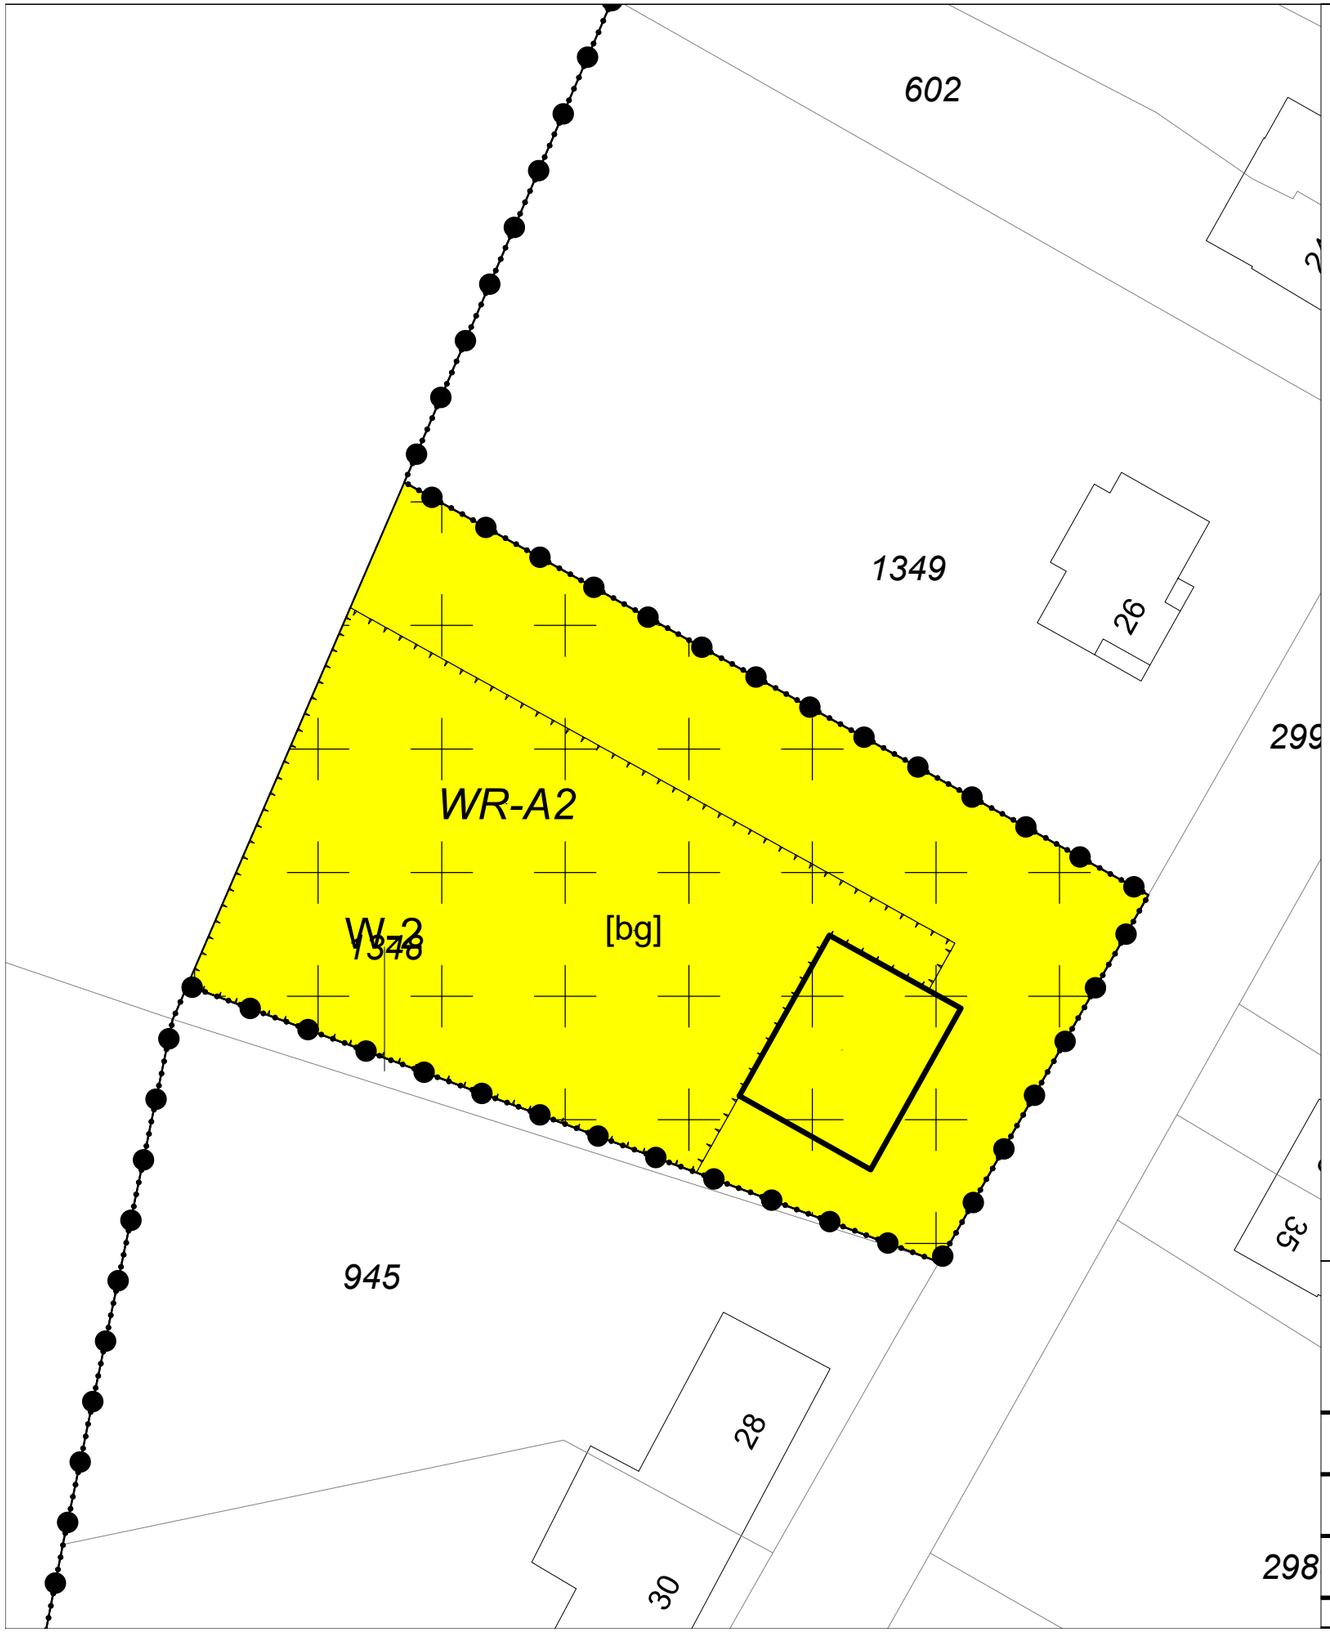


Legenda

Plangebied

Enkelbestemmingen

W-2 Wonen - 2

Dubbelbestemmingen

WR-A2 Waarde - Archeologie 2

Bouwvlakken

bouwvlak

Bouwaanduidingen

[bg] bijgebouwen


Gemeente Asten

Bezoekadres:
Koningsplein 3
5712 GJ Asten

Postadres:
Postbus 290
5720 AG Asten

Telefoon: 0493 - 67 12 12
Fax: 0493 - 67 12 13
E-mail: gemeente@asten.nl
Website: www.asten.nl

Bestemmingsplan: Asten Verzamelplan 2023-1	Identificatienr. : NL.IMRO.0743.BP02023001-OW01
Status: ontwerp	Tekeningnummer : Locatie: Antoniusstraat ong. naast 26
Stedenbouwkundig bureau: BraGIS BV	Projectleider : Kevin van Dooren
Bestandsnaam: AstenVerzamelplan2023_1_vs5.dwg	Tekenaar : MGS
	Datum : 09-12-2023
	Schaal : 1:500
	Formaat : A3

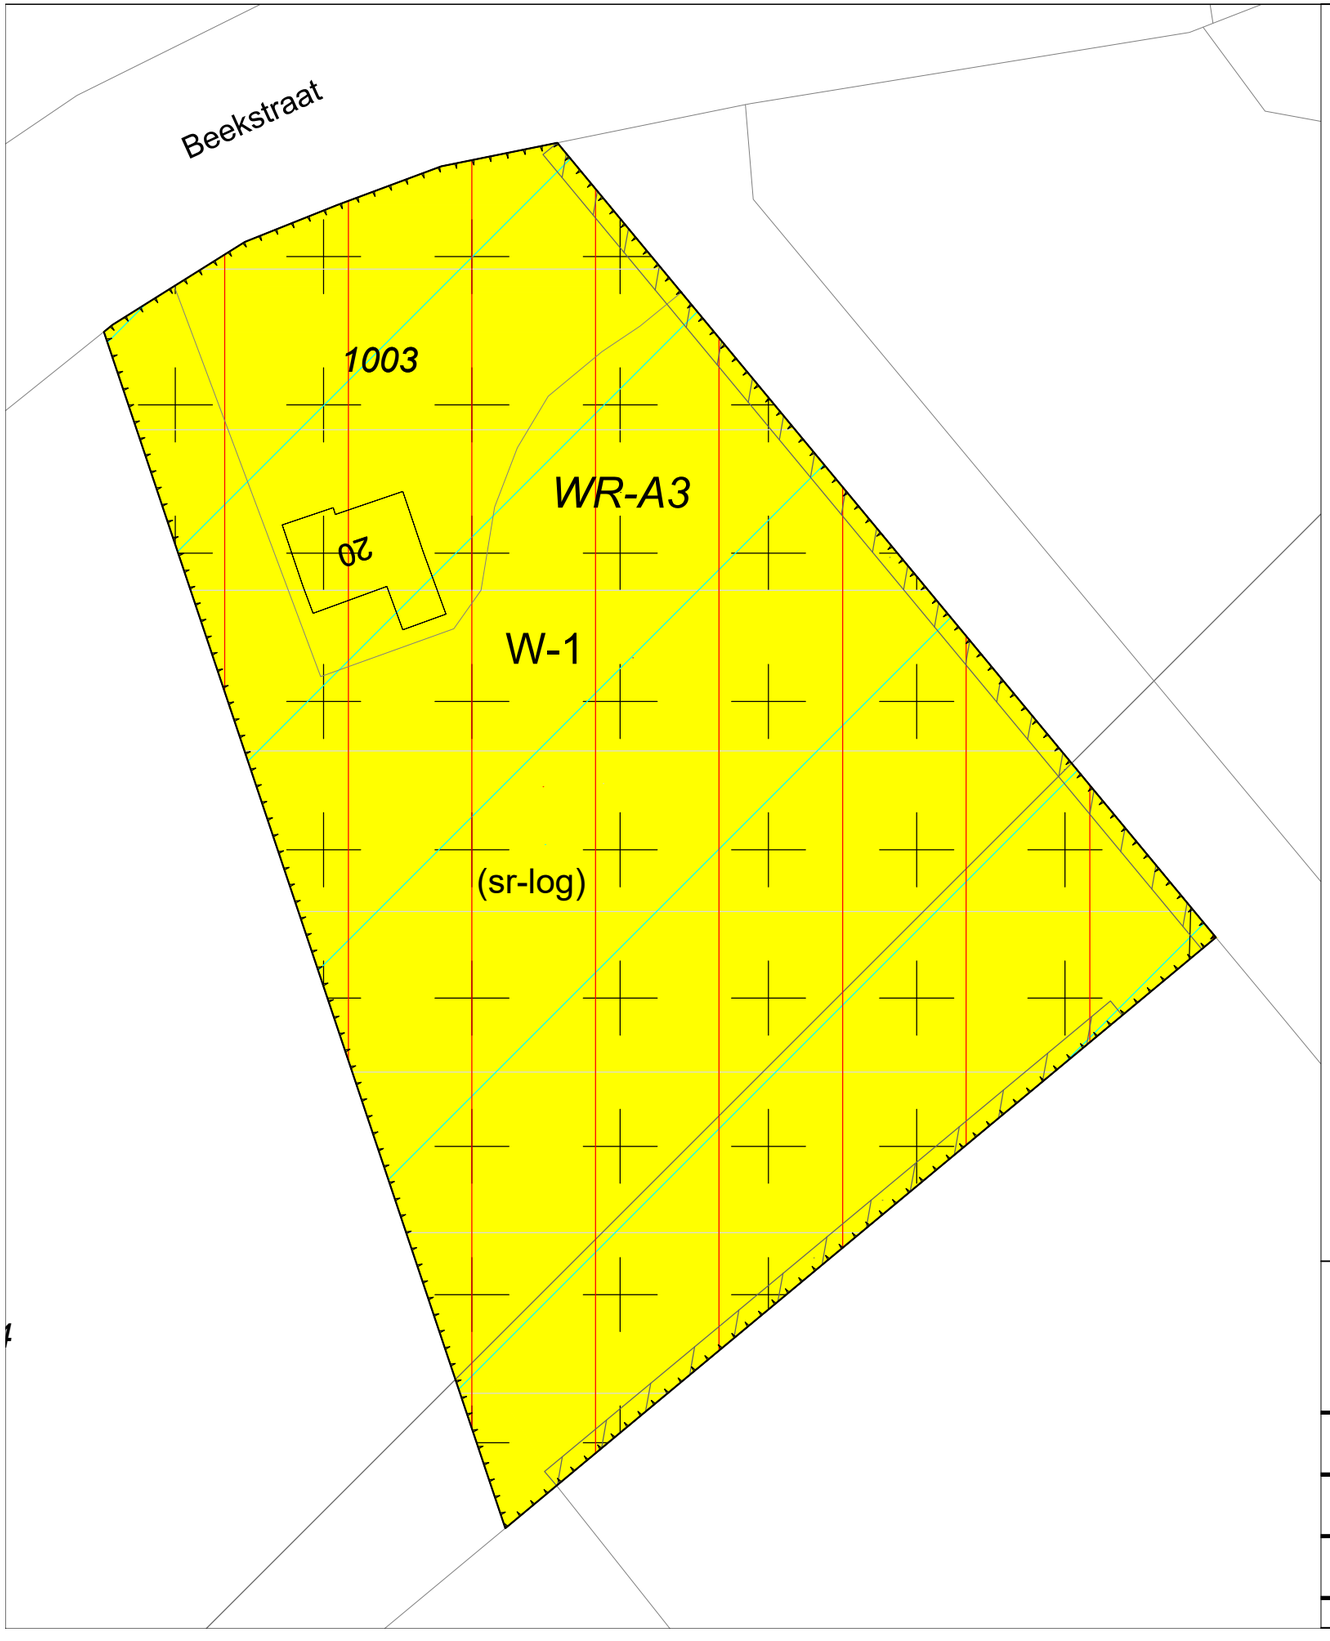

Legenda

Plangebied

Enkelbestemmingen

W-1 Wonen - 1

Dubbelbestemmingen

WR-A3 Waarde - Archeologie 3

Gebiedsaanduidingen

overige zone - landschapselement

overige zone - recreatief ontwikkelingsgebied

vrijwaringszone - radar

wetgevingzone - beperkingen veehouderij

Functieaanduidingen

(sr-log) specifieke vorm van recreatie - logies

Gemeente Asten


Gemeente Asten

Bezoekadres:
Koningsplein 3
5712 GJ Asten

Postadres:
Postbus 290
5720 AG Asten

Telefoon: 0493 - 67 12 12
Fax: 0493 - 67 12 13
E-mail: gemeente@asten.nl
Website: www.asten.nl

Bestemmingsplan: Asten Verzamelplan 2023-1	Identificatienr. : NL.IMRO.0743.BP02023001-OW01
Status: ontwerp	Tekeningnummer : Locatie: Beekstraat 20
Stedenbouwkundig bureau: BraGIS BV	Projectleider : Kevin van Dooren
Bestandsnaam: AstenVerzamelplan2023_1_vs5.dwg	Tekenaar : MGS
	Datum : 09-12-2023
	Schaal : 1:500
	Formaat : A3

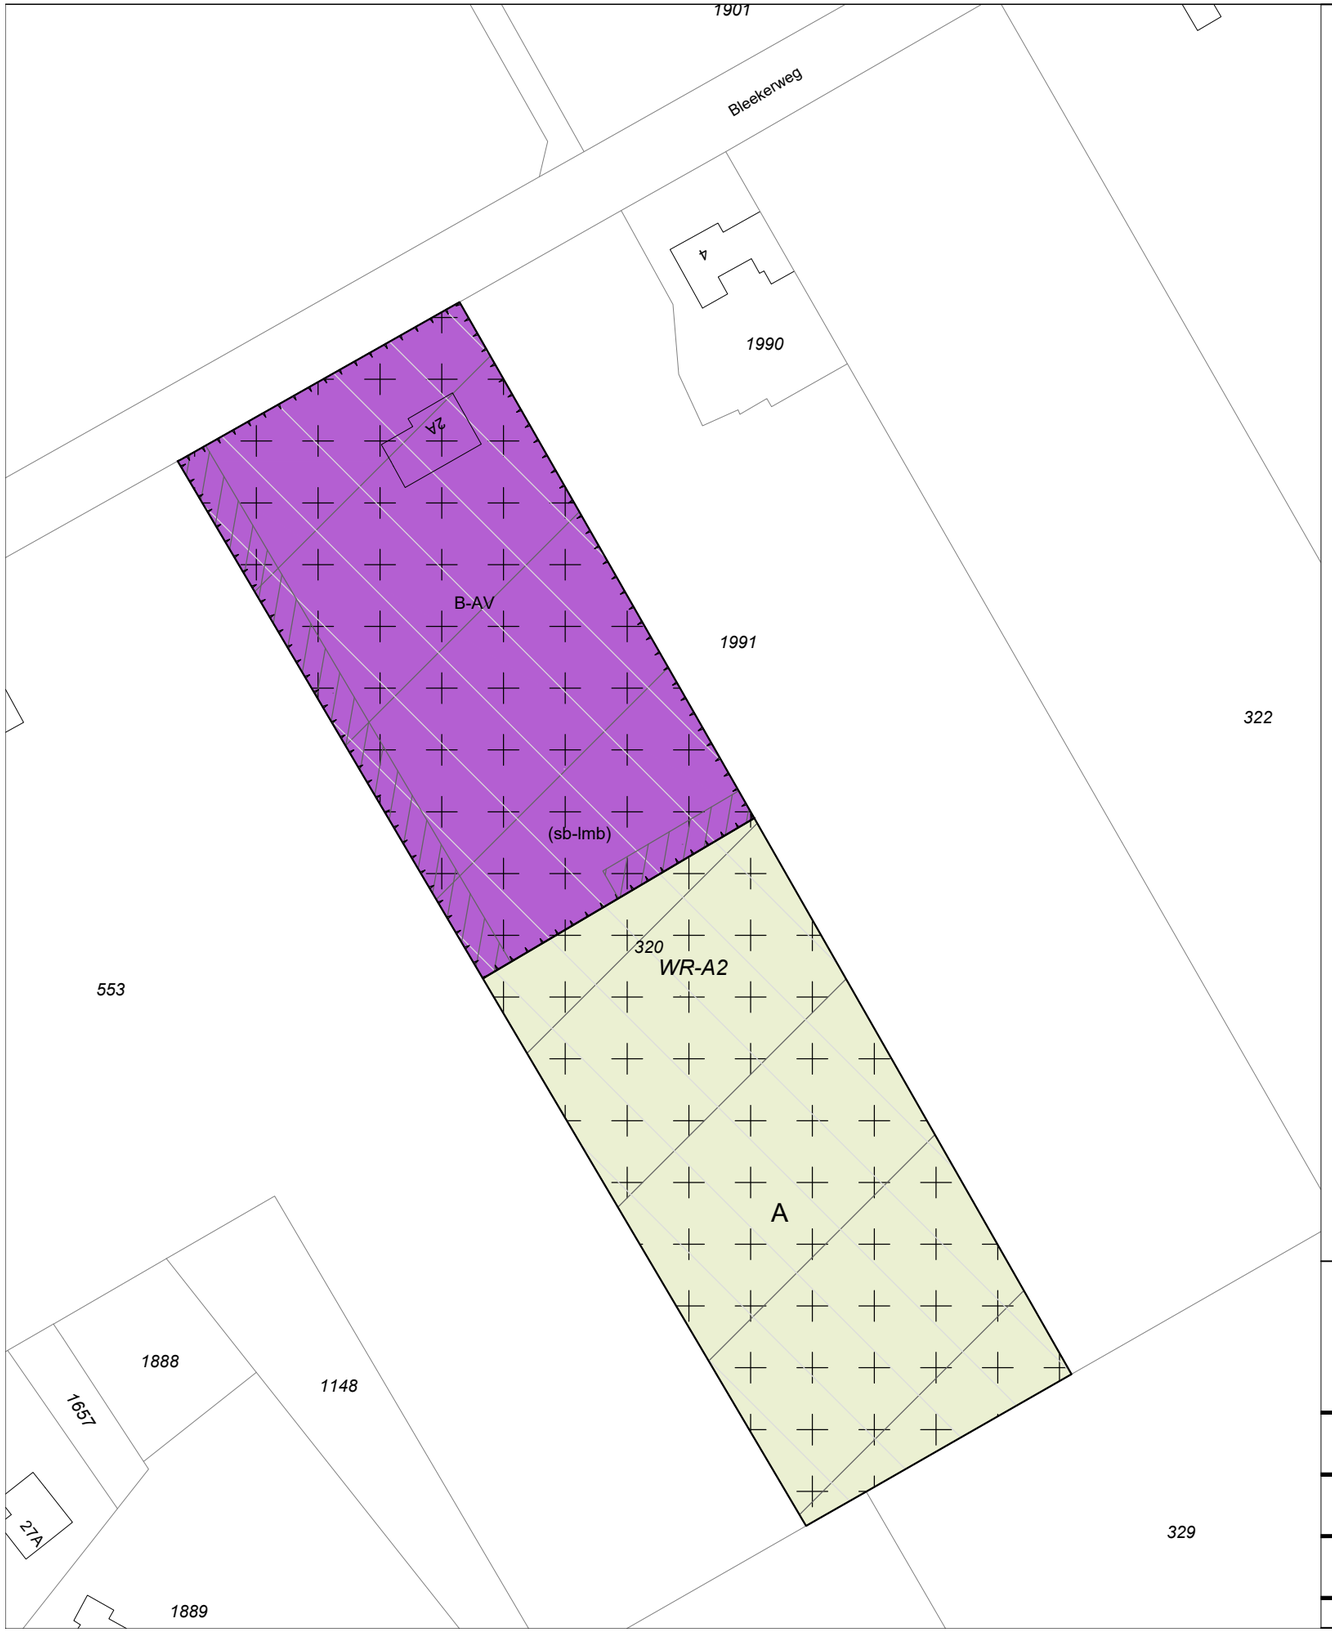

Legenda

Plangebied

Enkelbestemmingen

A — Agrarisch

B-AV — Bedrijf - Agrarisch Verwant

Dubbelbestemmingen

WR-A2 — Waarde - Archeologie 2

Gebiedsaanduidingen

overige zone - concentratiegebied glastuinbouw

overige zone - landschapselement

overige zone - urgentiegebied


Functieaanduidingen

(sb-lmb) — specifieke vorm van bedrijf - landbouwmechanisatiebedrijf

Gemeente Asten

Bezoekadres: Koningsplein 3, 5712 GJ Asten
Postadres: Postbus 290, 5720 AG Asten
Telefoon: 0493 - 67 12 12
Fax: 0493 - 67 12 13
E-mail: gemeente@asten.nl
Website: www.asten.nl

Bestemmingsplan: Asten Verzamelplan 2023-1	Identificatienr. : NL.IMRO.0743.BP02023001-OW01
Status: ontwerp	Tekeningnummer : Locatie: Bleekerweg 2a
Stedenbouwkundig bureau: BraGIS BV	Projectleider : Kevin van Dooren
Bestandsnaam: AstenVerzamelplan2023_1_vs5.dwg	Tekenaar : MGS
	Datum : 09-12-2023
	Schaal : 1:1000
	Formaat : A3

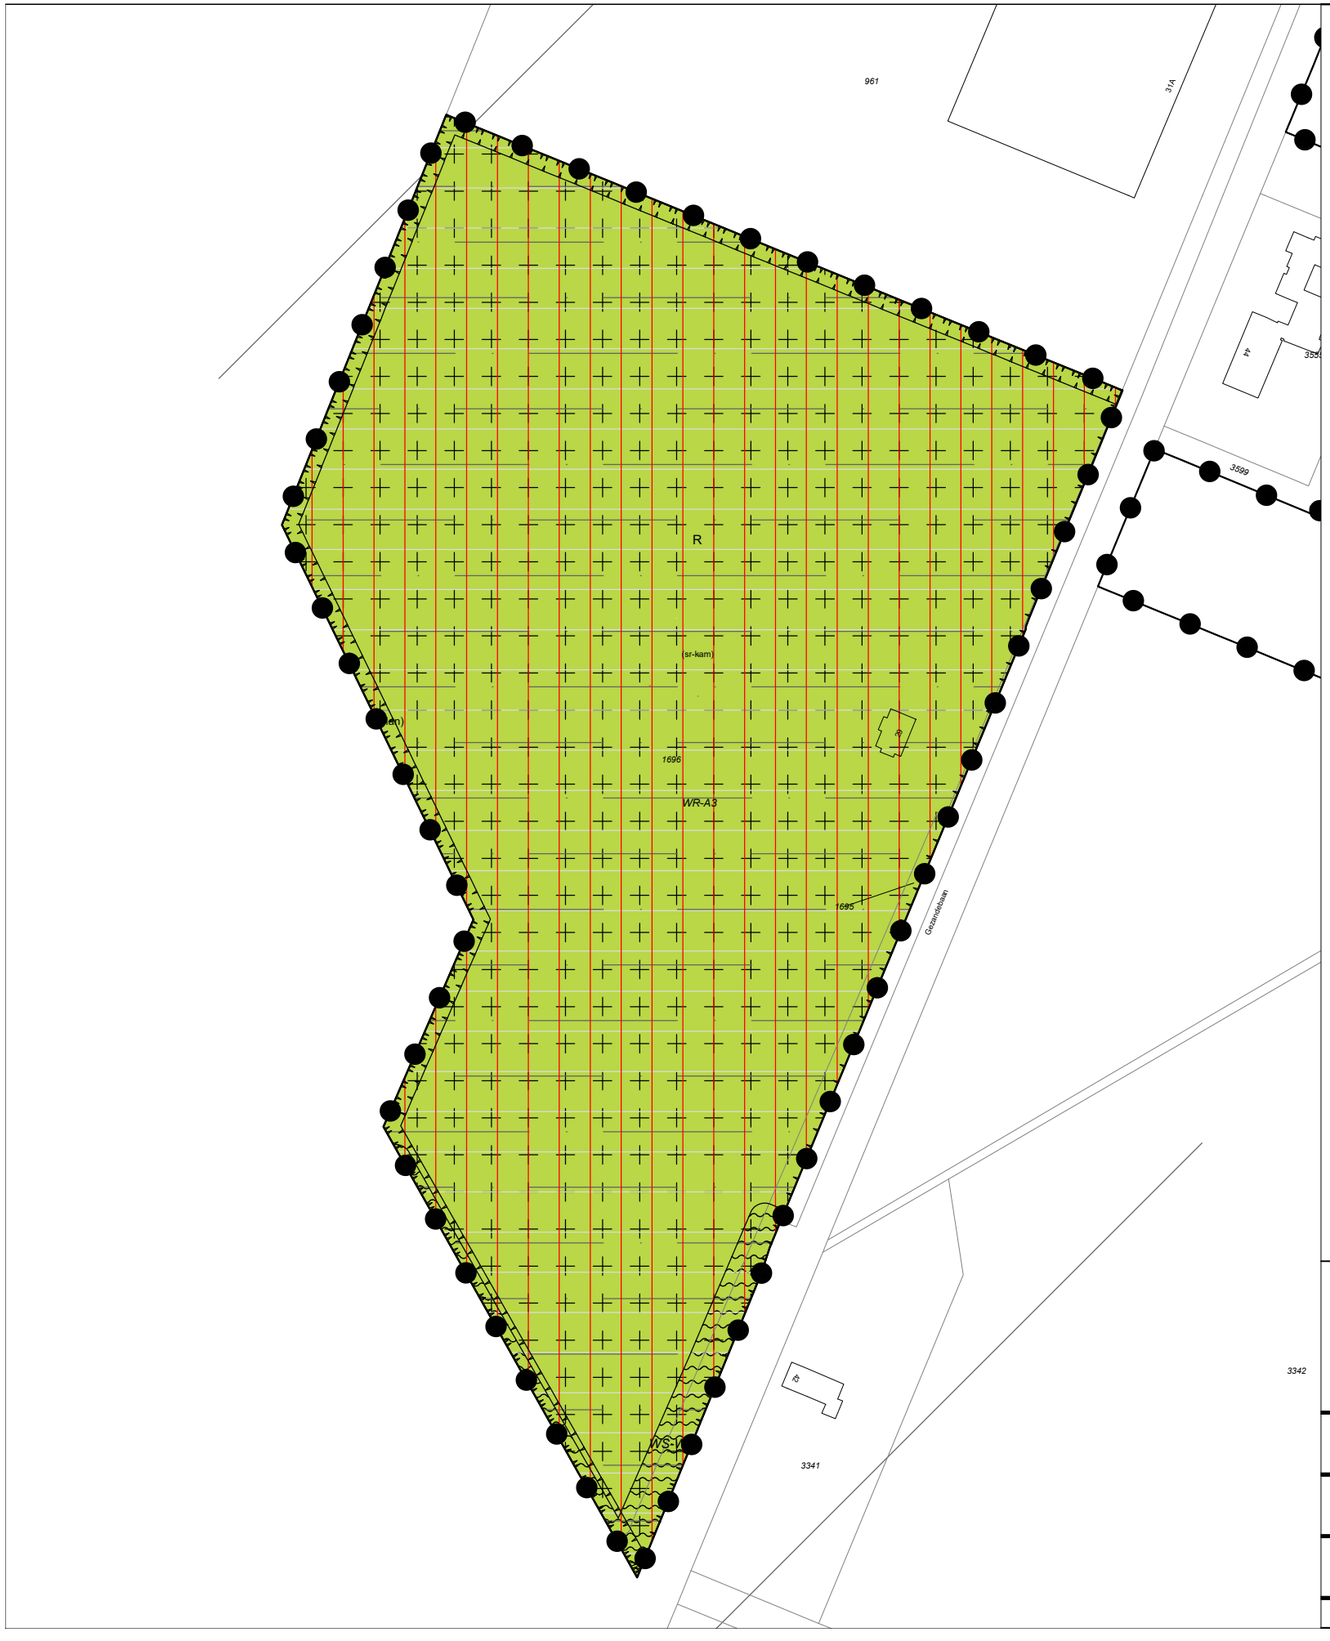

Legenda

Plangebied

Enkelbestemmingen

R — Recreatie

Dubbelbestemmingen

WR-A3 — Waarde - Archeologie 3

WS-WL — Waterstaat - Waterlopen

Gebiedsaanduidingen

overige zone - attentiegebied NNB

overige zone - recreatief ontwikkelingsgebied

wetgevingzone - beperkingen veehouderij

Functieaanduidingen

(sg-lan) — specifieke vorm van groen - landschapselement


(sr-kam) — specifieke vorm van recreatie - kampeerterrein

Gemeente Asten

Gemeente Asten

Bezoekadres: Koningsplein 3, 5712 GJ Asten
Postadres: Postbus 290, 5720 AG Asten
Telefoon: 0493 - 67 12 12
Fax: 0493 - 67 12 13
E-mail: gemeente@asten.nl
Website: www.asten.nl

Bestemmingsplan: Asten Verzamelplan 2023-1	Identificatienr. : NL.IMRO.0743.BP02023001-OW01
Status: ontwerp	Tekeningnummer : Locatie: Gezandebaan 29a
Stedenbouwkundig bureau: BraGIS BV	Projectleider : Kevin van Dooren
Bestandsnaam: AstenVerzamelplan2023_1_vs5.dwg	Tekenaar : MGS
	Datum : 09-12-2023
	Schaal : 1:2000
	Formaat : A3

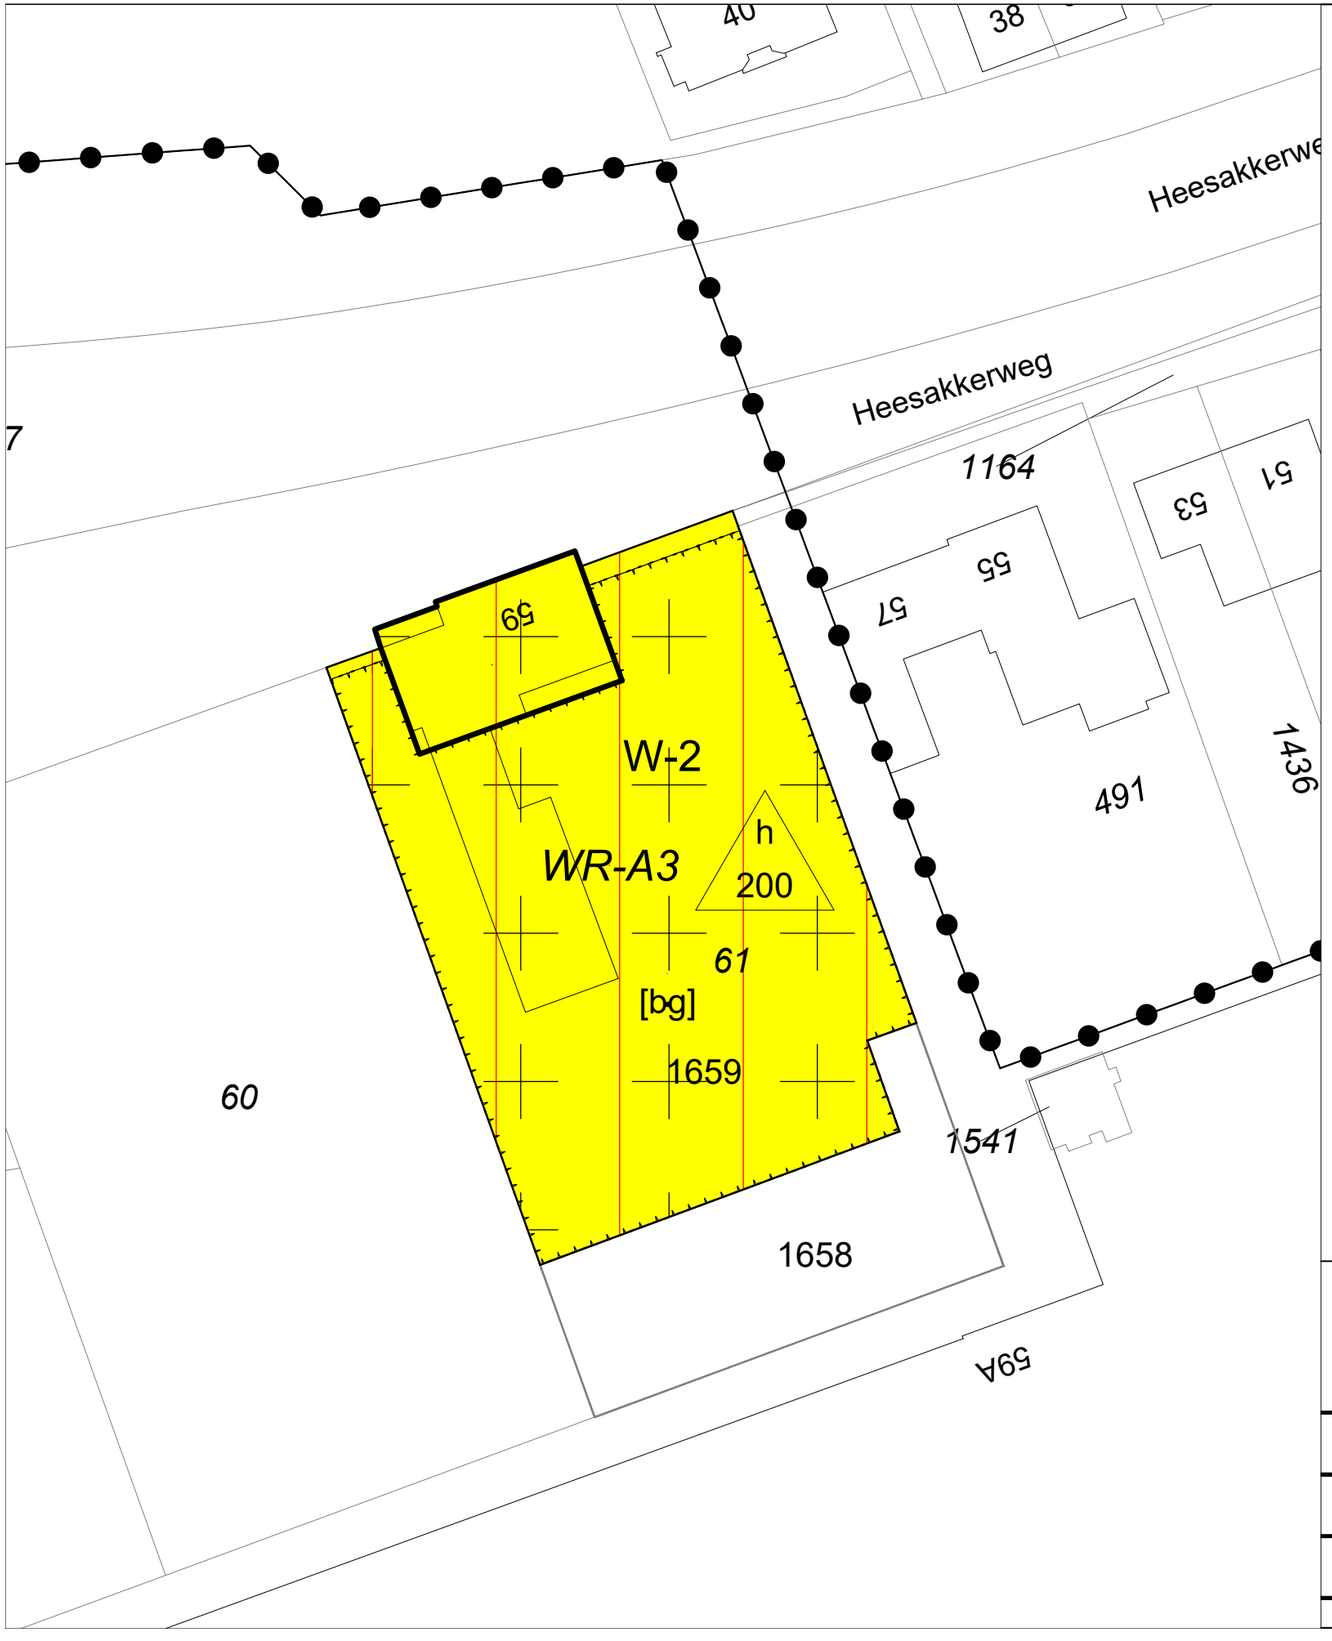

Legenda

Plangebied

Enkelbestemmingen

W-1 Wonen - 1

Dubbelbestemmingen

WR-A3 Waarde - Archeologie 3

Gebiedsaanduidingen

wetgevingzone - beperkingen veehouderij

Bouwvlak

bouwvlak

Bouwaanduidingen

[bg] bijgebouwen

Maatvoeringen

h
200
maximum bebouwd oppervlak (m2)

Gemeente Asten

Bezoekadres:
Koningsplein 3
5712 GJ Asten

Postadres:
Postbus 290
5720 AG Asten

Telefoon: 0493 - 67 12 12
Fax: 0493 - 67 12 13
E-mail: gemeente@asten.nl
Website: www.asten.nl

Bestemmingsplan: Asten Verzamelplan 2023-1	Identificatienr. : NL.IMRO.0743.BP02023001-OW01
Status: ontwerp	Tekeningnummer : Locatie: Heesakkerweg 59
Stedenbouwkundig bureau: BraGIS BV	Projectleider : Kevin van Dooren
Bestandsnaam: AstenVerzamelplan2023_1_vs5.dwg	Tekenaar : MGS
	Datum : 09-12-2023
	Schaal : 1:500
	Formaat : A3



Legenda

Plangebied

Enkelbestemmingen

B — Bedrijf

Dubbelbestemmingen

WR-A2 — Waarde - Archeologie 2

WS-WL — Waterstaat - Waterlopen

Gebiedsaanduidingen

overige zone - bebouwingsconcentratie

overige zone - recreatief ontwikkelingsgebied

vrijwaringszone - radar

vrijwaringszone - weg 50-100m

wetgevingzone - beperkingen veehouderij

Functieaanduidingen

(sb-mec) — specifieke vorm van bedrijf - mechanisatiebedrijf


Gemeente Asten

Bezoekadres:
Koningsplein 3
5712 GJ Asten

Postadres:
Postbus 290
5720 AG Asten

Telefoon: 0493 - 67 12 12
Fax: 0493 - 67 12 13
E-mail: gemeente@asten.nl
Website: www.asten.nl

Bestemmingsplan: Asten Verzamelplan 2023-1	Identificatienr. : NL.IMRO.0743.BP02023001-OW01
Status: ontwerp	Tekeningnummer : Locatie: Jan van Havenstraat 42
Stedenbouwkundig bureau: BraGIS BV	Projectleider : Kevin van Dooren
Bestandsnaam: AstenVerzamelplan2023_1_vs5.dwg	Tekenaar : MGS
	Datum : 09-12-2023
	Schaal : 1:1000
	Formaat : A3

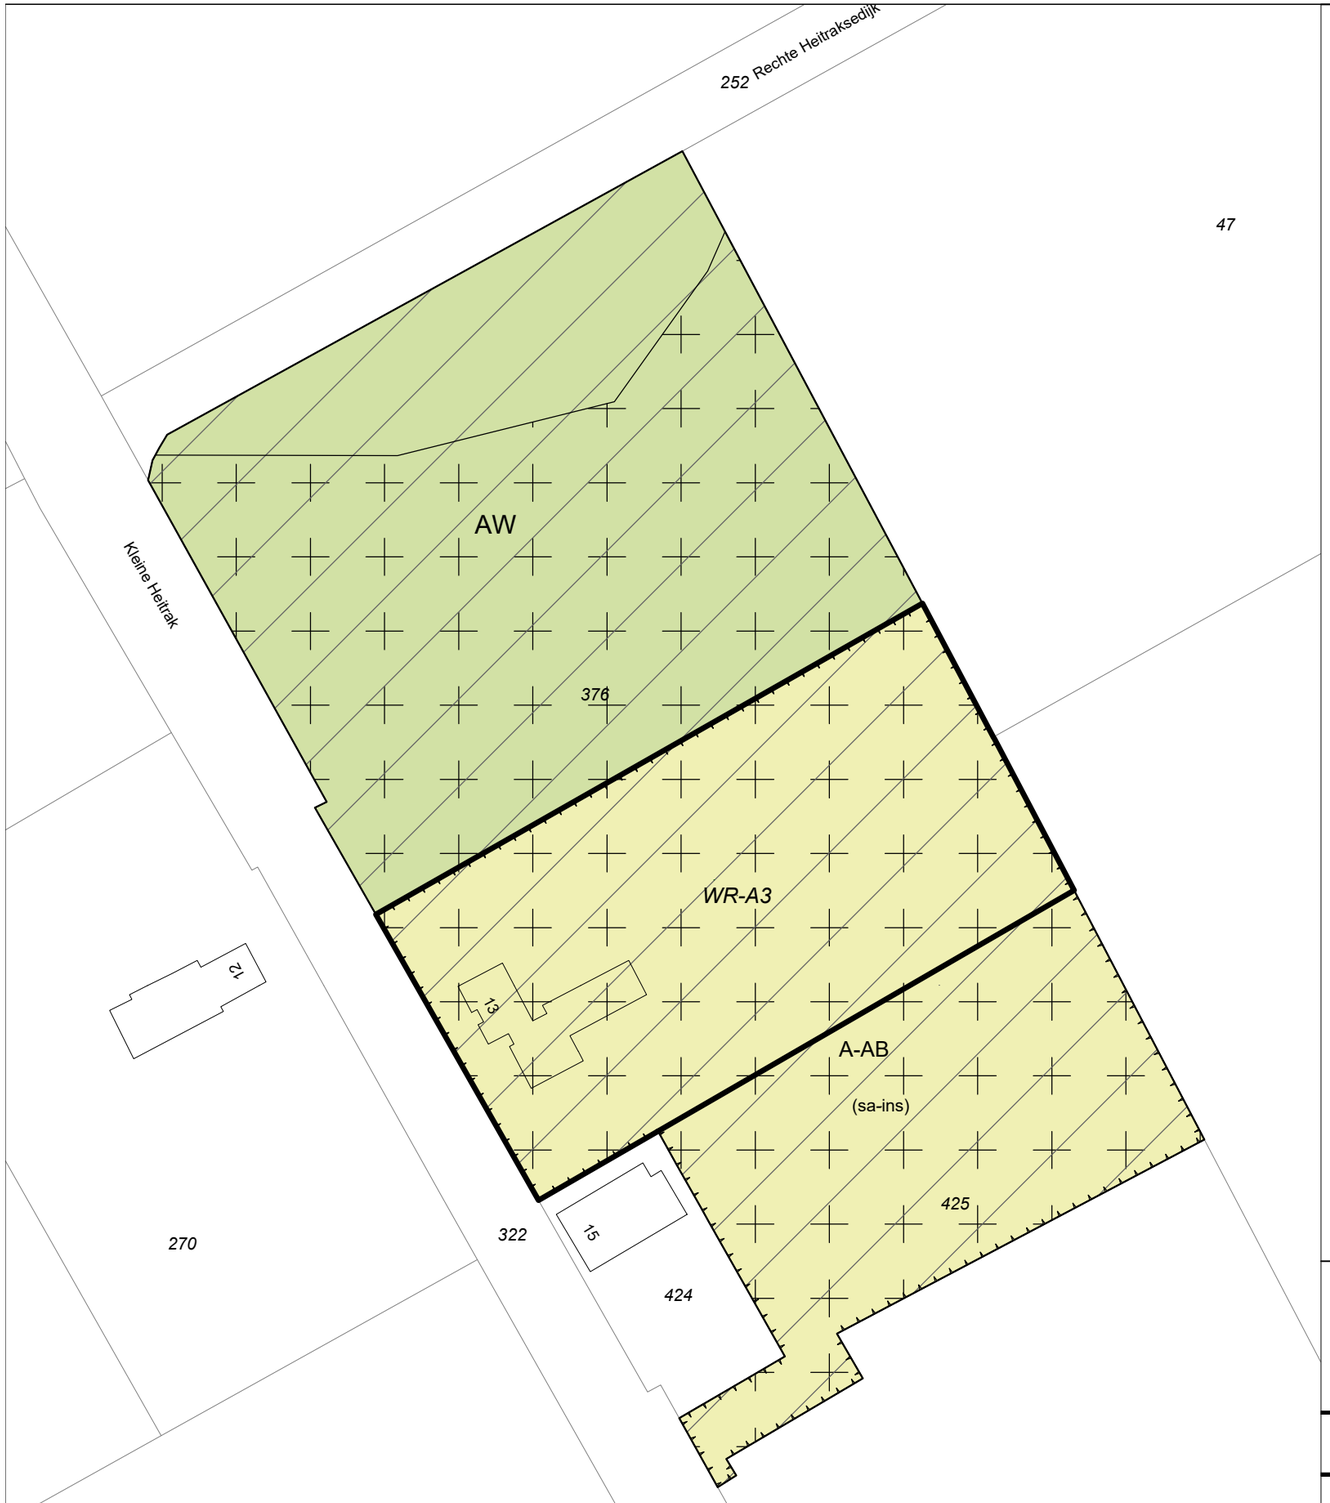

Legenda

Plangebied

Enkelbestemmingen

A-AB — Agrarisch - Agrarisch bedrijf

AW — Agrarisch met waarden

Dubbelbestemmingen

WR-A3 — Waarde - Archeologie 3

Gebiedsaanduidingen

overige zone - cultuurhistorisch waardevolle akkers en kampontginningen

Functieaanduidingen

(sa-ins) — specifieke vorm van agrarisch - insectenkwekerij

Bouwvlakken

bouwvlak

Gemeente Asten

Bezoekadres: Koningsplein 3, 5712 GJ Asten
Postadres: Postbus 290, 5720 AG Asten
Telefoon: 0493 - 67 12 12
Fax: 0493 - 67 12 13
E-mail: gemeente@asten.nl
Website: www.asten.nl

Bestemmingsplan: Asten Verzamelplan 2023-1	Identificatienr. : NL.IMRO.0743.BP02023001-OW01
Status: ontwerp	Tekeningnummer : Locatie: Kleine Heitrak 13
Stedenbouwkundig bureau: BraGIS BV	Projectleider : Kevin van Dooren
Bestandsnaam: AstenVerzamelplan2023_1_vs5.dwg	Tekenaar : WDK
	Datum : 09-12-2023
	Schaal : 1:1000
	Formaat : A3



Legenda

Plangebied

Enkelbestemmingen

A-AB — Agrarisch - Agrarisch bedrijf

AW — Agrarisch met waarden

Dubbelbestemmingen

WS-WL — Waterstaat - Waterlopen

Gebiedsaanduidingen

overige zone - attentiegebied EHS

overige zone - attentiegebied EHS

overige zone - ecologische hoofdstructuur

overige zone - groenblauwe mantel

overige zone - landschapselement

wetgevingzone - beperkingen veehouderij

Functieaanduidingen

(sa-vle) — specifieke vorm van agrarisch - vleeskuikenhouderij

Bouwvlakken

bouwvlak

Maatvoeringen

0 — maximum aantal wooneenheden

Figuren

relatie

Gemeente Asten

Bezoekadres:
Koningsplein 3
5712 GJ Asten

Postadres:
Postbus 290
5720 AG Asten

Telefoon: 0493 - 67 12 12
Fax: 0493 - 67 12 13
E-mail: gemeente@asten.nl
Website: www.asten.nl

Bestemmingsplan: Asten Verzamelplan 2023-1	Identificatienr. : NL.IMRO.0743.BP02023001-OW01
Status: ontwerp	Tekeningnummer : Locatie: Kokmeeuwenweg 15
Stedenbouwkundig bureau: BraGIS BV	Projectleider : Kevin van Dooren
Bestandsnaam: AstenVerzamelplan2023_1_vs5.dwg	Tekenaar : WDK
	Datum : 09-12-2023
	Schaal : 1:1500
	Formaat : A3



Legenda

Plangebied

Enkelbestemmingen

AW — Agrarisch met waarden

W-1 — Wonen - 1

Dubbelbestemmingen

WS-WL — Waterstaat - Waterlopen

Gebiedsaanduidingen

overige zone - attentiegebied EHS

overige zone - groenblauwe mantel

overige zone - landschapselement

Functieaanduidingen

(sw-ops) — specifieke vorm van wonen - opslag

Gemeente Asten

Gemeente Asten

Bezoekadres: Koningsplein 3, 5712 GJ Asten
Postadres: Postbus 290, 5720 AG Asten
Telefoon: 0493 - 67 12 12
Fax: 0493 - 67 12 13
E-mail: gemeente@asten.nl
Website: www.asten.nl

Bestemmingsplan: Asten Verzamelplan 2023-1	Identificatienr. : NL.IMRO.0743.BP02023001-OW01
Status: ontwerp	Tekeningnummer : Locatie: Ospelerweg 4
Stedenbouwkundig bureau: BraGIS BV	Projectleider : Kevin van Dooren
Bestandsnaam: AstenVerzamelplan2023_1_vs5.dwg	Tekenaar : MGS
	Datum : 09-12-2023
	Schaal : 1:500
	Formaat : A3



Legenda

Plangebied

Enkelbestemmingen

W-1 — Wonen - 1

Dubbelbestemmingen

L-W — Leiding - Water

WR-A3 — Waarde - Archeologie 3

Gebiedsaanduidingen

overige zone - bebouwingsconcentratie

overige zone - urgentiegebied

wetgevingzone - beperkingen veehouderij

Functieaanduidingen

(sw-rvr) — specifieke vorm van wonen - ruimte voor ruimte


Figuren

hartlijn leiding - water

Gemeente Asten

Bezoekadres: Koningsplein 3, 5712 GJ Asten
Postadres: Postbus 290, 5720 AG Asten
Telefoon: 0493 - 67 12 12
Fax: 0493 - 67 12 13
E-mail: gemeente@asten.nl
Website: www.asten.nl

Bestemmingsplan: Asten Verzamelplan 2023-1	Identificatienr. : NL.IMRO.0743.BP02023001-OW01
Status: ontwerp	Tekeningnummer : Locatie: Slobeedweg ong.
Stedenbouwkundig bureau: BraGIS BV	Projectleider : Kevin van Dooren
Bestandsnaam: AstenVerzamelplan2023_1_vs5.dwg	Tekenaar : MGS
	Datum : 09-12-2023
	Schaal : 1:1000
	Formaat : A3

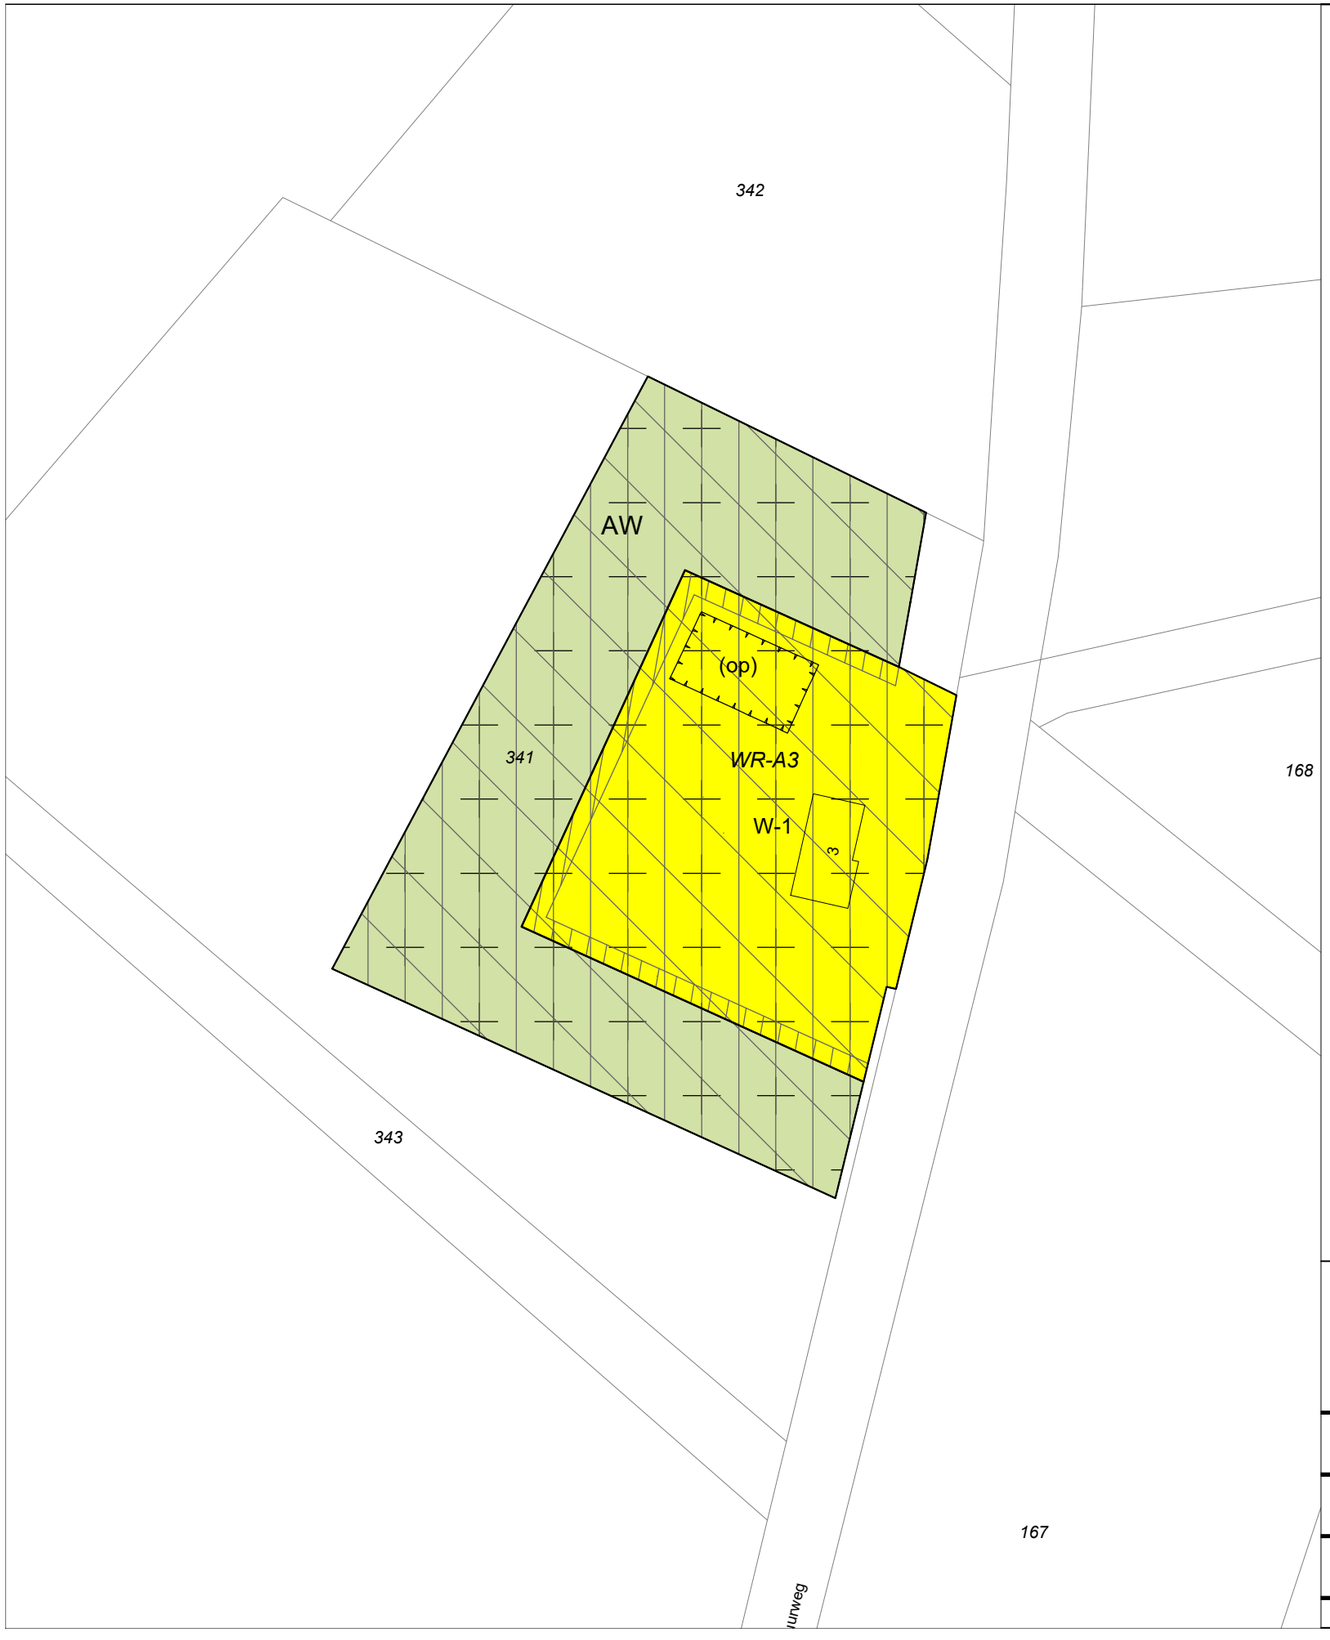

Legenda

Plangebied

Enkelbestemmingen

AW — Agrarisch met waarden

W-1 — Wonen - 1

Dubbelbestemmingen

WR-A3 — Waarde - Archeologie 3

Gebiedsaanduidingen

overige zone - attentiegebied EHS

overige zone - groenblauwe mantel

overige zone - landschapselement

Functieaanduidingen

(op) — opslag

Gemeente Asten

Gemeente Asten

Bezoekadres:
Koningsplein 3
5712 GJ Asten

Postadres:
Postbus 290
5720 AG Asten

Telefoon: 0493 - 67 12 12
Fax: 0493 - 67 12 13
E-mail: gemeente@asten.nl
Website: www.asten.nl

Bestemmingsplan: Asten Verzamelplan 2023-1	Identificatienr. : NL.IMRO.0743.BP02023001-OW01
Status: ontwerp	Tekeningnummer : Locatie: Tureluurweg 3
Stedenbouwkundig bureau: BraGIS BV	Projectleider : Kevin van Dooren
Bestandsnaam: AstenVerzamelplan2023_1_vs5.dwg	Tekenaar : MGS
	Datum : 09-12-2023
	Schaal : 1:1000
	Formaat : A3



Legenda

Plangebied

Enkelbestemmingen

W-1 — Wonen - 1

Dubbelbestemmingen

WR-A2 — Waarde - Archeologie 2

Gebiedsaanduidingen

- overige zone - bebouwingsconcentratie
- overige zone - landschapselement
- overige zone - urgentiegebied
- wetgevingzone - beperkingen veehouderij

Functieaanduidingen

(sw-rvr) — specifieke vorm van wonen - ruimte voor ruimte

Bouwvlak

bouwvlak

Maatvoeringen


h 200 — maximum bebouwd oppervlak (m2)
3,5 — maximum goothoogte (m)
9 — maximum bouwhoogte (m)

Gemeente Asten

Gemeente Asten

Bezoekadres: Koningsplein 3, 5712 GJ Asten
Postadres: Postbus 290, 5720 AG Asten
Telefoon: 0493 - 67 12 12
Fax: 0493 - 67 12 13
E-mail: gemeente@asten.nl
Website: www.asten.nl

Bestemmingsplan: Asten Verzamelplan 2023-1	Identificatienr. : NL.IMRO.0743.BP02023001-OW01
Status: ontwerp	Tekeningnummer : Locatie: Voorste Heusden 21, 23 en ong.
Stedenbouwkundig bureau: BraGIS BV	Projectleider : Kevin van Dooren
Bestandsnaam: AstenVerzamelplan2023_1_vs5.dwg	Tekenaar : MGS
	Datum : 09-12-2023
	Schaal : 1:1000
	Formaat : A3

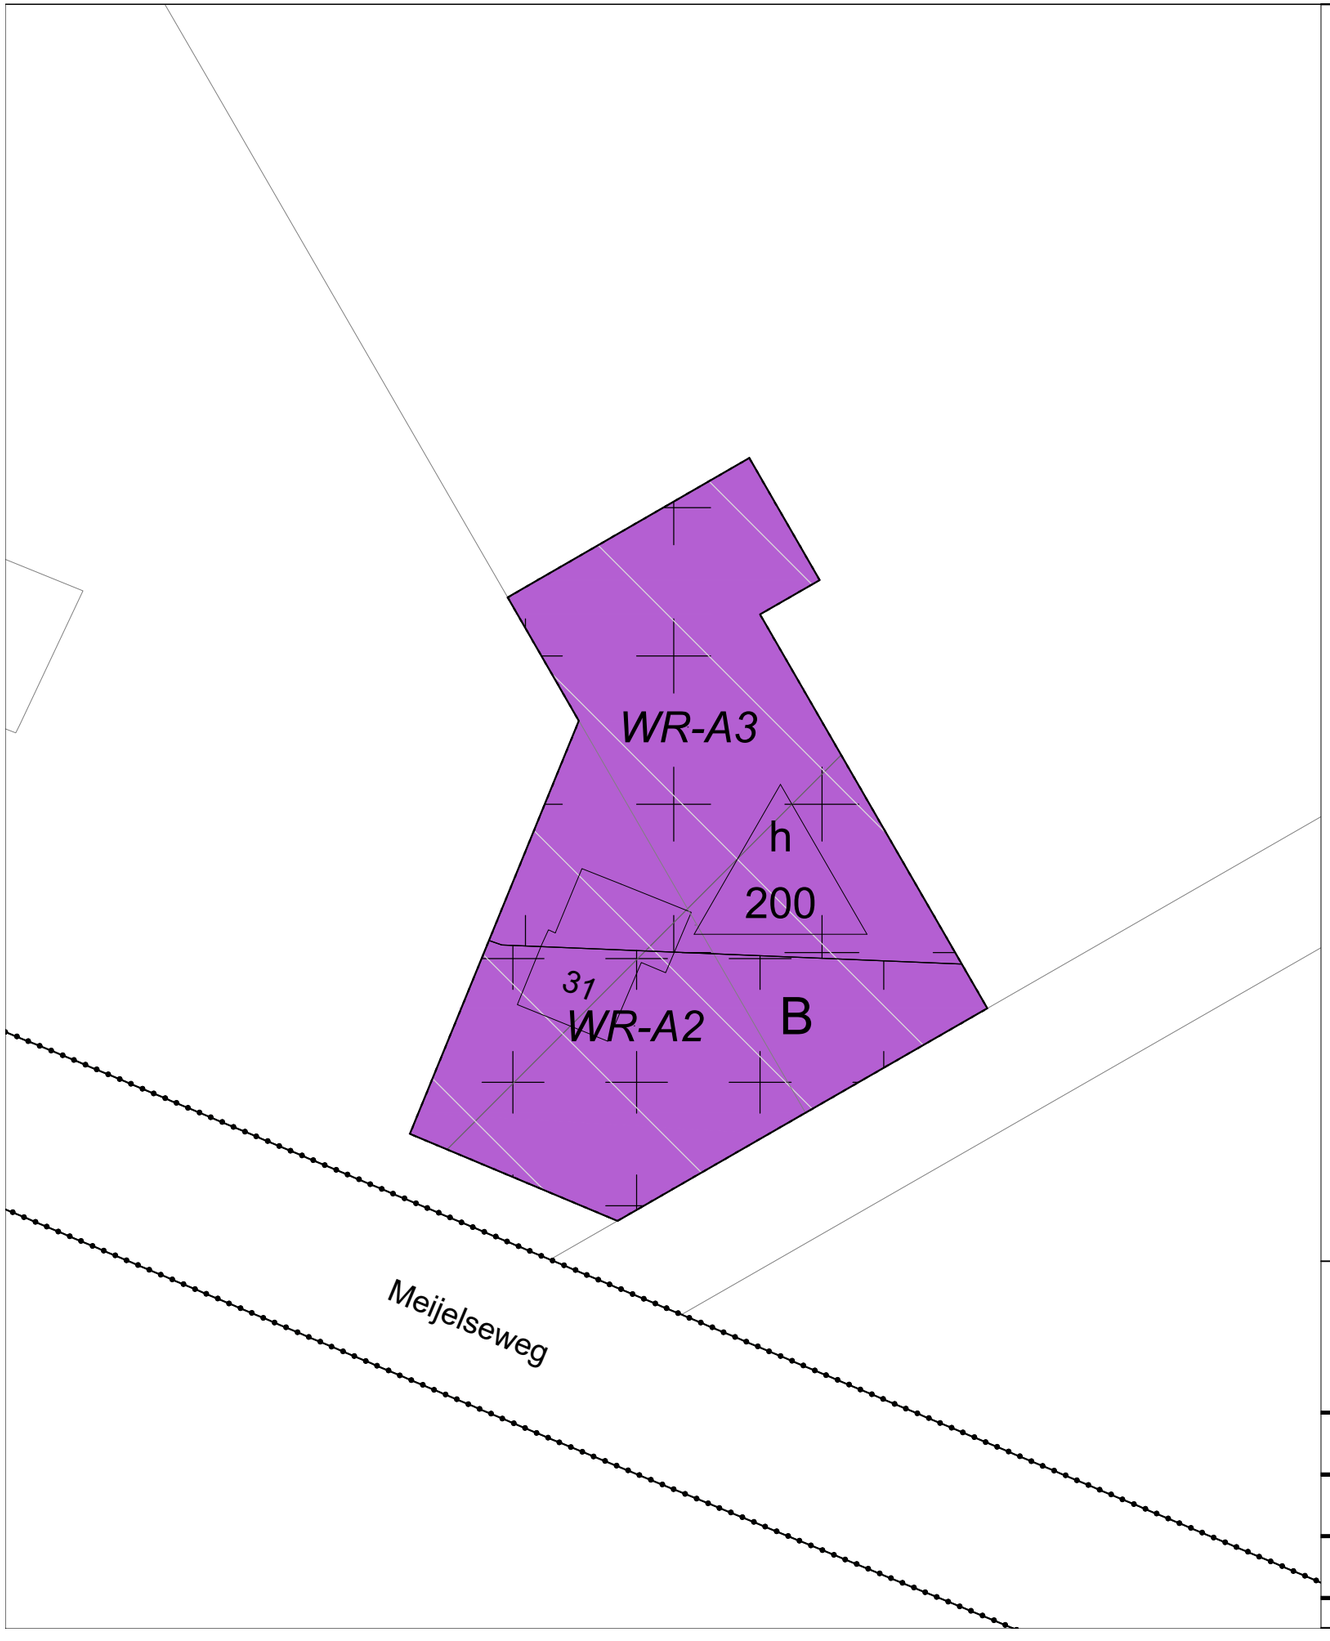

Legenda

Plangebied

Enkelbestemmingen

B — Bedrijf

Dubbelbestemmingen

WR-A2 — Waarde - Archeologie 2

WR-A3 — Waarde - Archeologie 3

Gebiedsaanduidingen

overige zone - concentratiegebied glastuinbouw

overige zone - urgentiegebied

Maatvoeringen

h 200 — maximum oppervlakte bijgebouwen (m2)

Gemeente Asten

Bezoekadres: Koningsplein 3, 5712 GJ Asten
Postadres: Postbus 290, 5720 AG Asten
Telefoon: 0493 - 67 12 12
Fax: 0493 - 67 12 13
E-mail: gemeente@asten.nl
Website: www.asten.nl

Bestemmingsplan: Asten Verzamelplan 2023-1	Identificatienr. : NL.IMRO.0743.BP02023001-OW01
Status: ontwerp	Tekeningnummer : Locatie: Meijelseweg 31
Stedenbouwkundig bureau: BraGIS BV	Projectleider : Kevin van Dooren
Bestandsnaam: AstenVerzamelplan2023_1_vs5.dwg	Tekenaar : MGS
	Datum : 09-12-2023
	Schaal : 1:500
	Formaat : A3



Legenda

Plangebied

Enkelbestemmingen

A-AB — Agrarisch - Agrarisch bedrijf

Gebiedsaanduidingen

overige zone - groenblauwe mantel

overige zone - recreatief ontwikkelingsgebied

vrijwaringszone - radar

Maatvoeringen

0 — maximum aantal wooneenheden

Gemeente Asten

Gemeente Asten

Bezoekadres:
Koningsplein 3
5712 GJ Asten

Postadres:
Postbus 290
5720 AG Asten

Telefoon: 0493 - 67 12 12
Fax: 0493 - 67 12 13
E-mail: gemeente@asten.nl
Website: www.asten.nl

Bestemmingsplan:
Asten Verzamelplan 2023-1

Status:
ontwerp

Stedenbouwkundig bureau:
BraGIS BV

Bestandsnaam: AstenVerzamelplan2023_1_vs5.dwg

Identificatienr.	: NL.IMRO.0743.BP02023001-OW01
Tekeningnummer	: Locatie: Oostappensedijk 65
Projectleider	: Kevin van Dooren
Tekenaar	: MGS
Datum	: 09-12-2023
Schaal	: 1:1000
Formaat	: A3



Legenda

Plangebied

Gebiedsaanduidingen

overige zone - reparatie geluidsregels


Gemeente Asten

Bezoekadres:
Koningsplein 3
5712 GJ Asten

Postadres:
Postbus 290
5720 AG Asten

Telefoon: 0493 - 67 12 12
Fax: 0493 - 67 12 13
E-mail: gemeente@asten.nl
Website: www.asten.nl

Bestemmingsplan: Asten Verzamelplan 2023-1	Identificatienr. : NL.IMRO.0743.BP02023001-OW01
Status: ontwerp	Tekeningnummer : Locatie: reparatie Loverbosch fase 3
Stedenbouwkundig bureau: BraGIS BV	Projectleider : Kevin van Dooren
Bestandsnaam: AstenVerzamelplan2023_1_vs5.dwg	Tekenaar : WDK
	Datum : 09-12-2023
	Schaal : 1:2000
	Formaat : A3

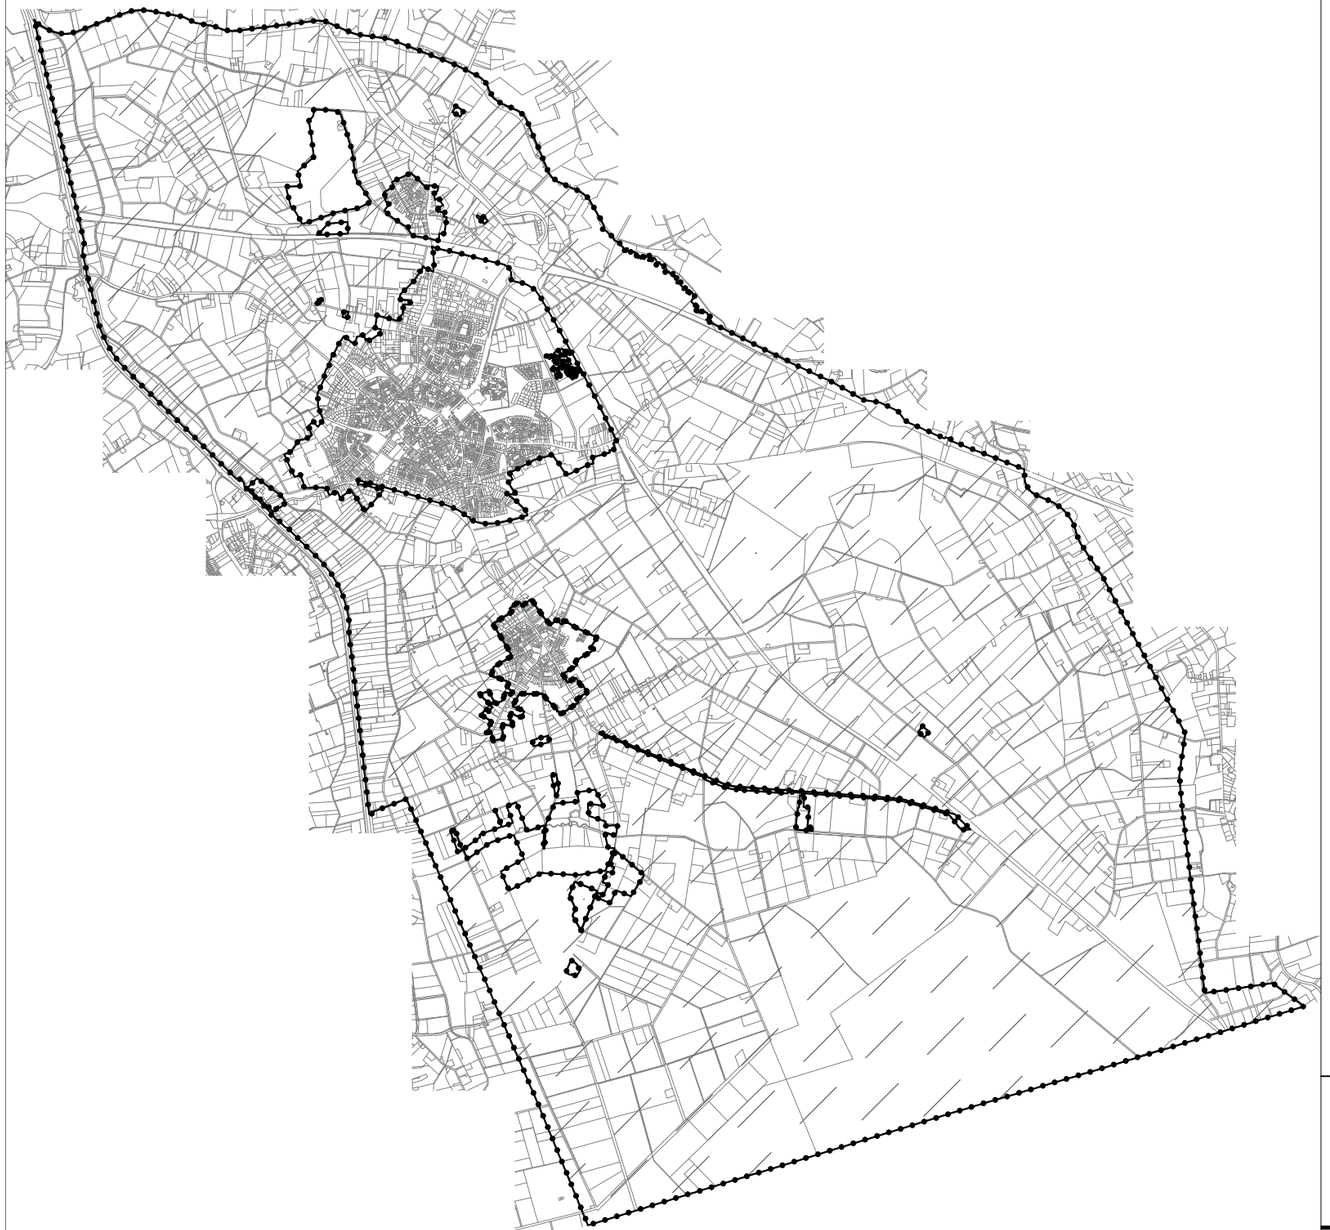

Legenda

Plangebied

Gebiedsaanduidingen

overige zone - verplichte dakhelling/kap

Gemeente Asten


Gemeente Asten

Bezoekadres:
Koningsplein 3
5712 GJ Asten

Postadres:
Postbus 290
5720 AG Asten

Telefoon: 0493 - 67 12 12
Fax: 0493 - 67 12 13
E-mail: gemeente@asten.nl
Website: www.asten.nl

Bestemmingsplan: Asten Verzamelplan 2023-1	Identificatienr. : NL.IMRO.0743.BP02023001-OW01
Status: ontwerp	Tekeningnummer : Locatie: reparatie Buitengebied
Stedenbouwkundig bureau: BraGIS BV	Projectleider : Kevin van Dooren
Bestandsnaam: AstenVerzamelplan2023_1_vs3.dwg	Tekenaar : WDK
	Datum : 09-12-2023
	Schaal : 1:60000
	Formaat : A3

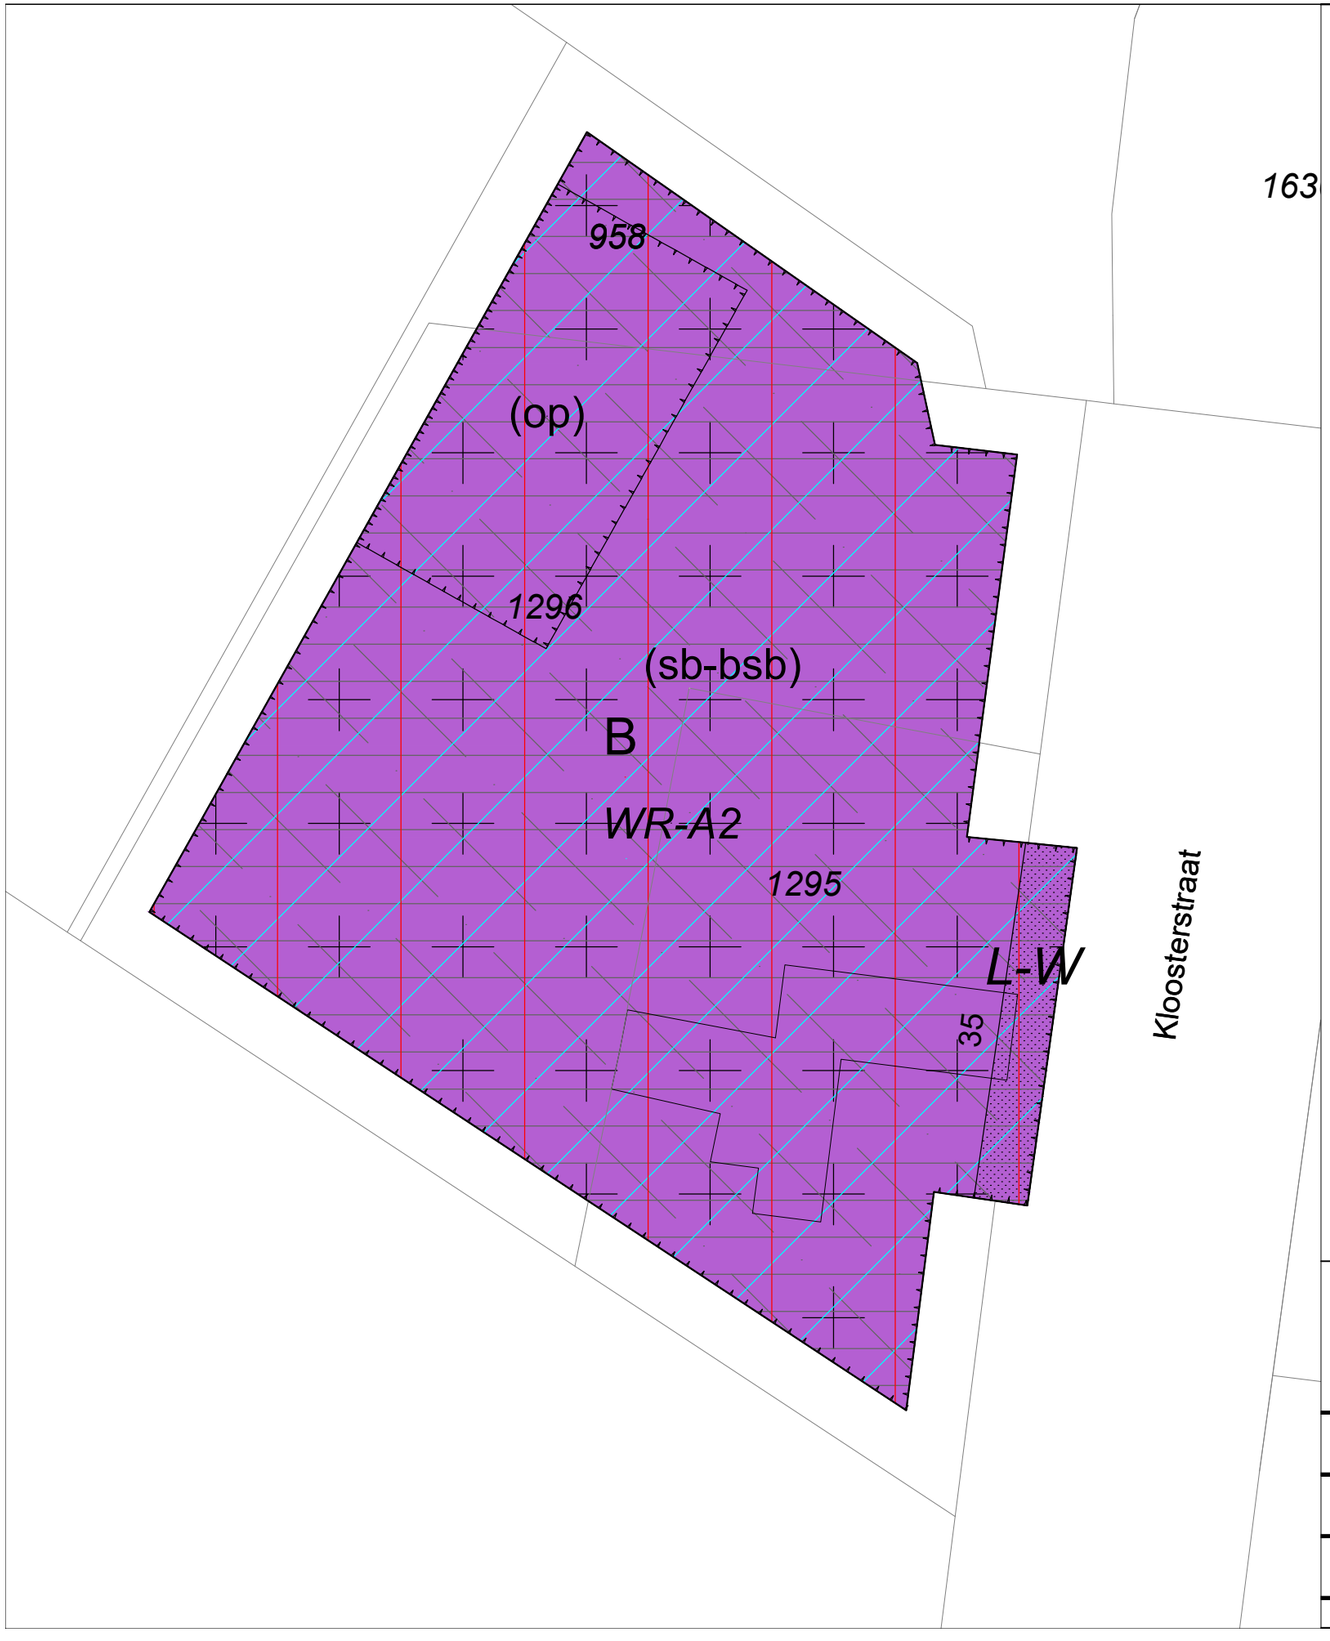

Legenda

Plangebied

Enkelbestemmingen

B — Bedrijf

Dubbelbestemmingen

L-W — Leiding - Water

WR-A2 — Waarde - Archeologie 2

Gebiedsaanduidingen

overige zone - bebouwingsconcentratie

overige zone - recreatief ontwikkelingsgebied

vrijwaringszone - radar

wetgevingzone - beperkingen veehouderij

Functieaanduidingen

(sb-bsb) — specifieke vorm van bedrijf - bestratingsbedrijf

(op) — opslag

Gemeente Asten

Bezoekadres:
Koningsplein 3
5712 GJ Asten

Postadres:
Postbus 290
5720 AG Asten

Telefoon: 0493 - 67 12 12
Fax: 0493 - 67 12 13
E-mail: gemeente@asten.nl
Website: www.asten.nl

Bestemmingsplan: Asten Verzamelplan 2023-1	Identificatienr. : NL.IMRO.0743.BP02023001-OW01
Status: ontwerp	Tekeningnummer : Locatie: Kloosterstraat 35
Stedenbouwkundig bureau: BraGIS BV	Projectleider : Kevin van Dooren
Bestandsnaam: AstenVerzamelplan2023_1_vs5.dwg	Tekenaar : WDK
	Datum : 09-12-2023
	Schaal : 1:500
	Formaat : A3