
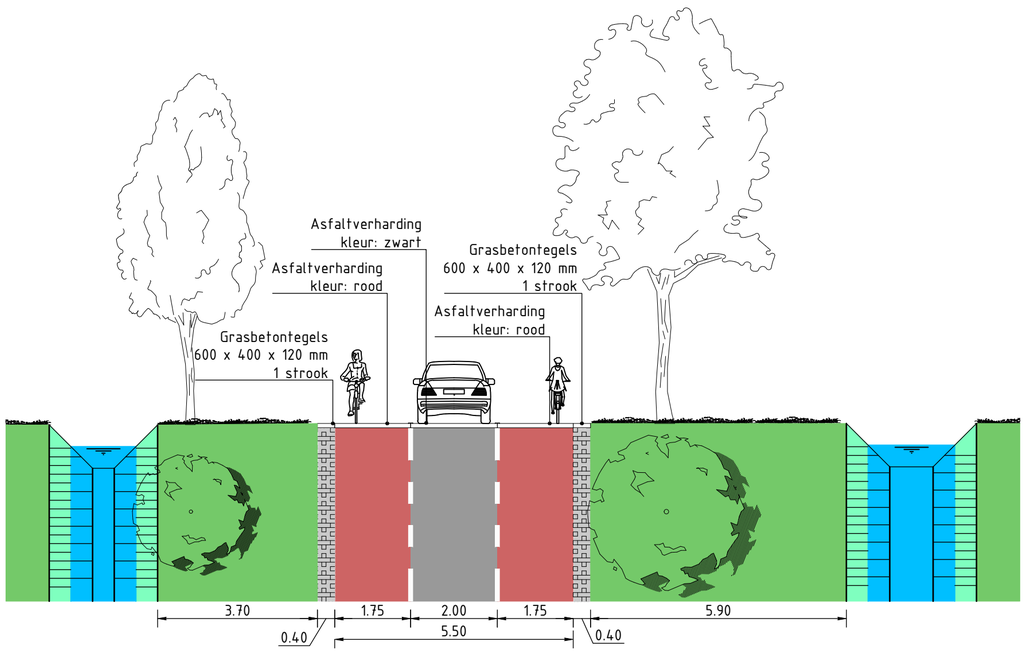



Dwarsprofiel A - A'

SCHAAL 1 : 100

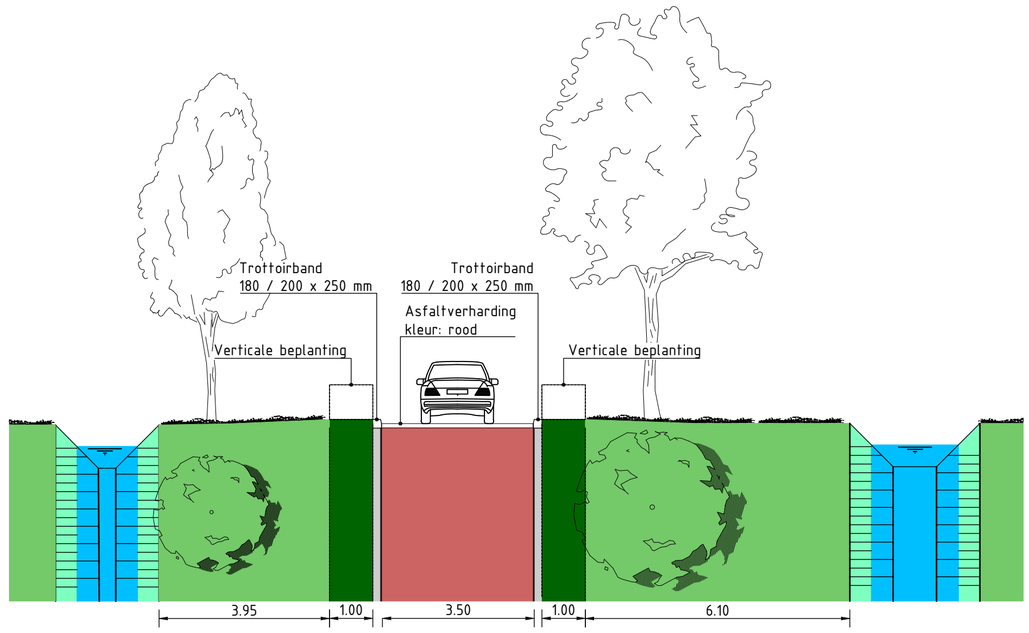


Dwarsprofiel B - B'

SCHAAL 1 : 100

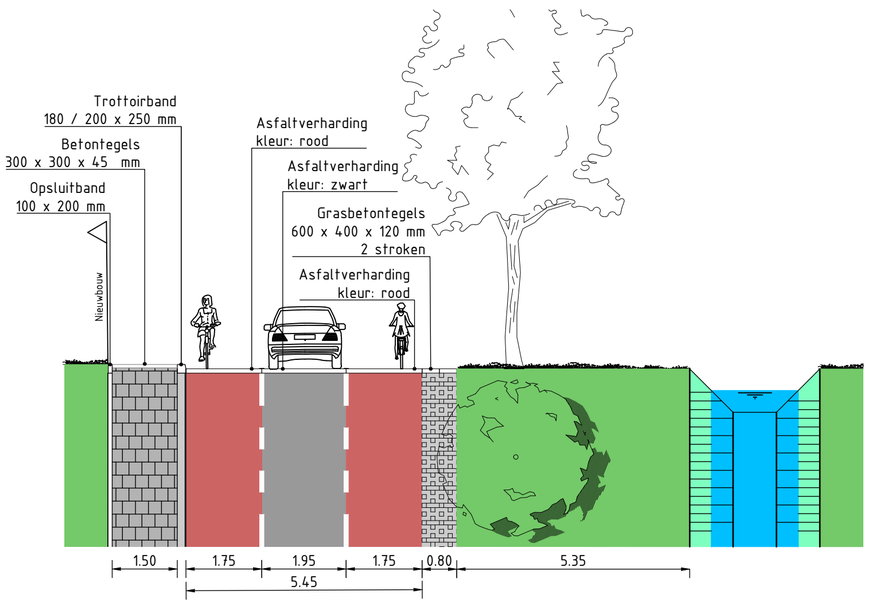

Dwarsprofiel C - C'

SCHAAL 1 : 100

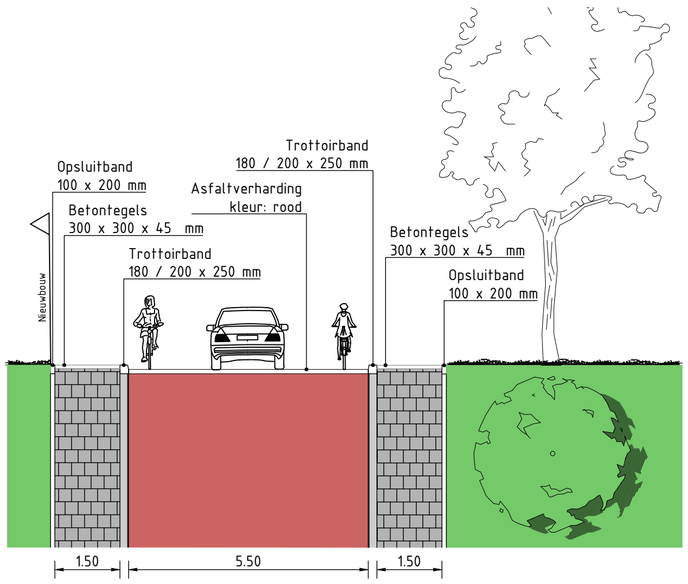

Dwarsprofiel D - D'

SCHAAL 1 : 100

opmerkingen :

- Maten in meters tenzij anders aangegeven
- Materialen in millimeters tenzij anders aangegeven
- Alle maten dienen in het werk door de aannemer te worden gecontroleerd

uitgave	wijzigingen	datum	getekend	gecontrol.
A	Diverse wijzigingen n.a.v. controle opdrachtgever	30-03-2022	DWI	BHU

Opdrachtgever: Gemeente Raalte	Schaal: 1:100	Projectnr.: 22-023
Project: Molenweg Heino	Formaat: A2	Teknr.: 102
Onderwerp: Dwarsprofielen	Getekend: MBR	Fase: VO
	Datum: 23-03-2022	Status: Concept

Verhoeve & Faber
ENGINEERS & ADVISORS
Postbus 50
7000 AB Doetinchem
The Netherlands
T: +31 315 84 36 50
www.venf.com