



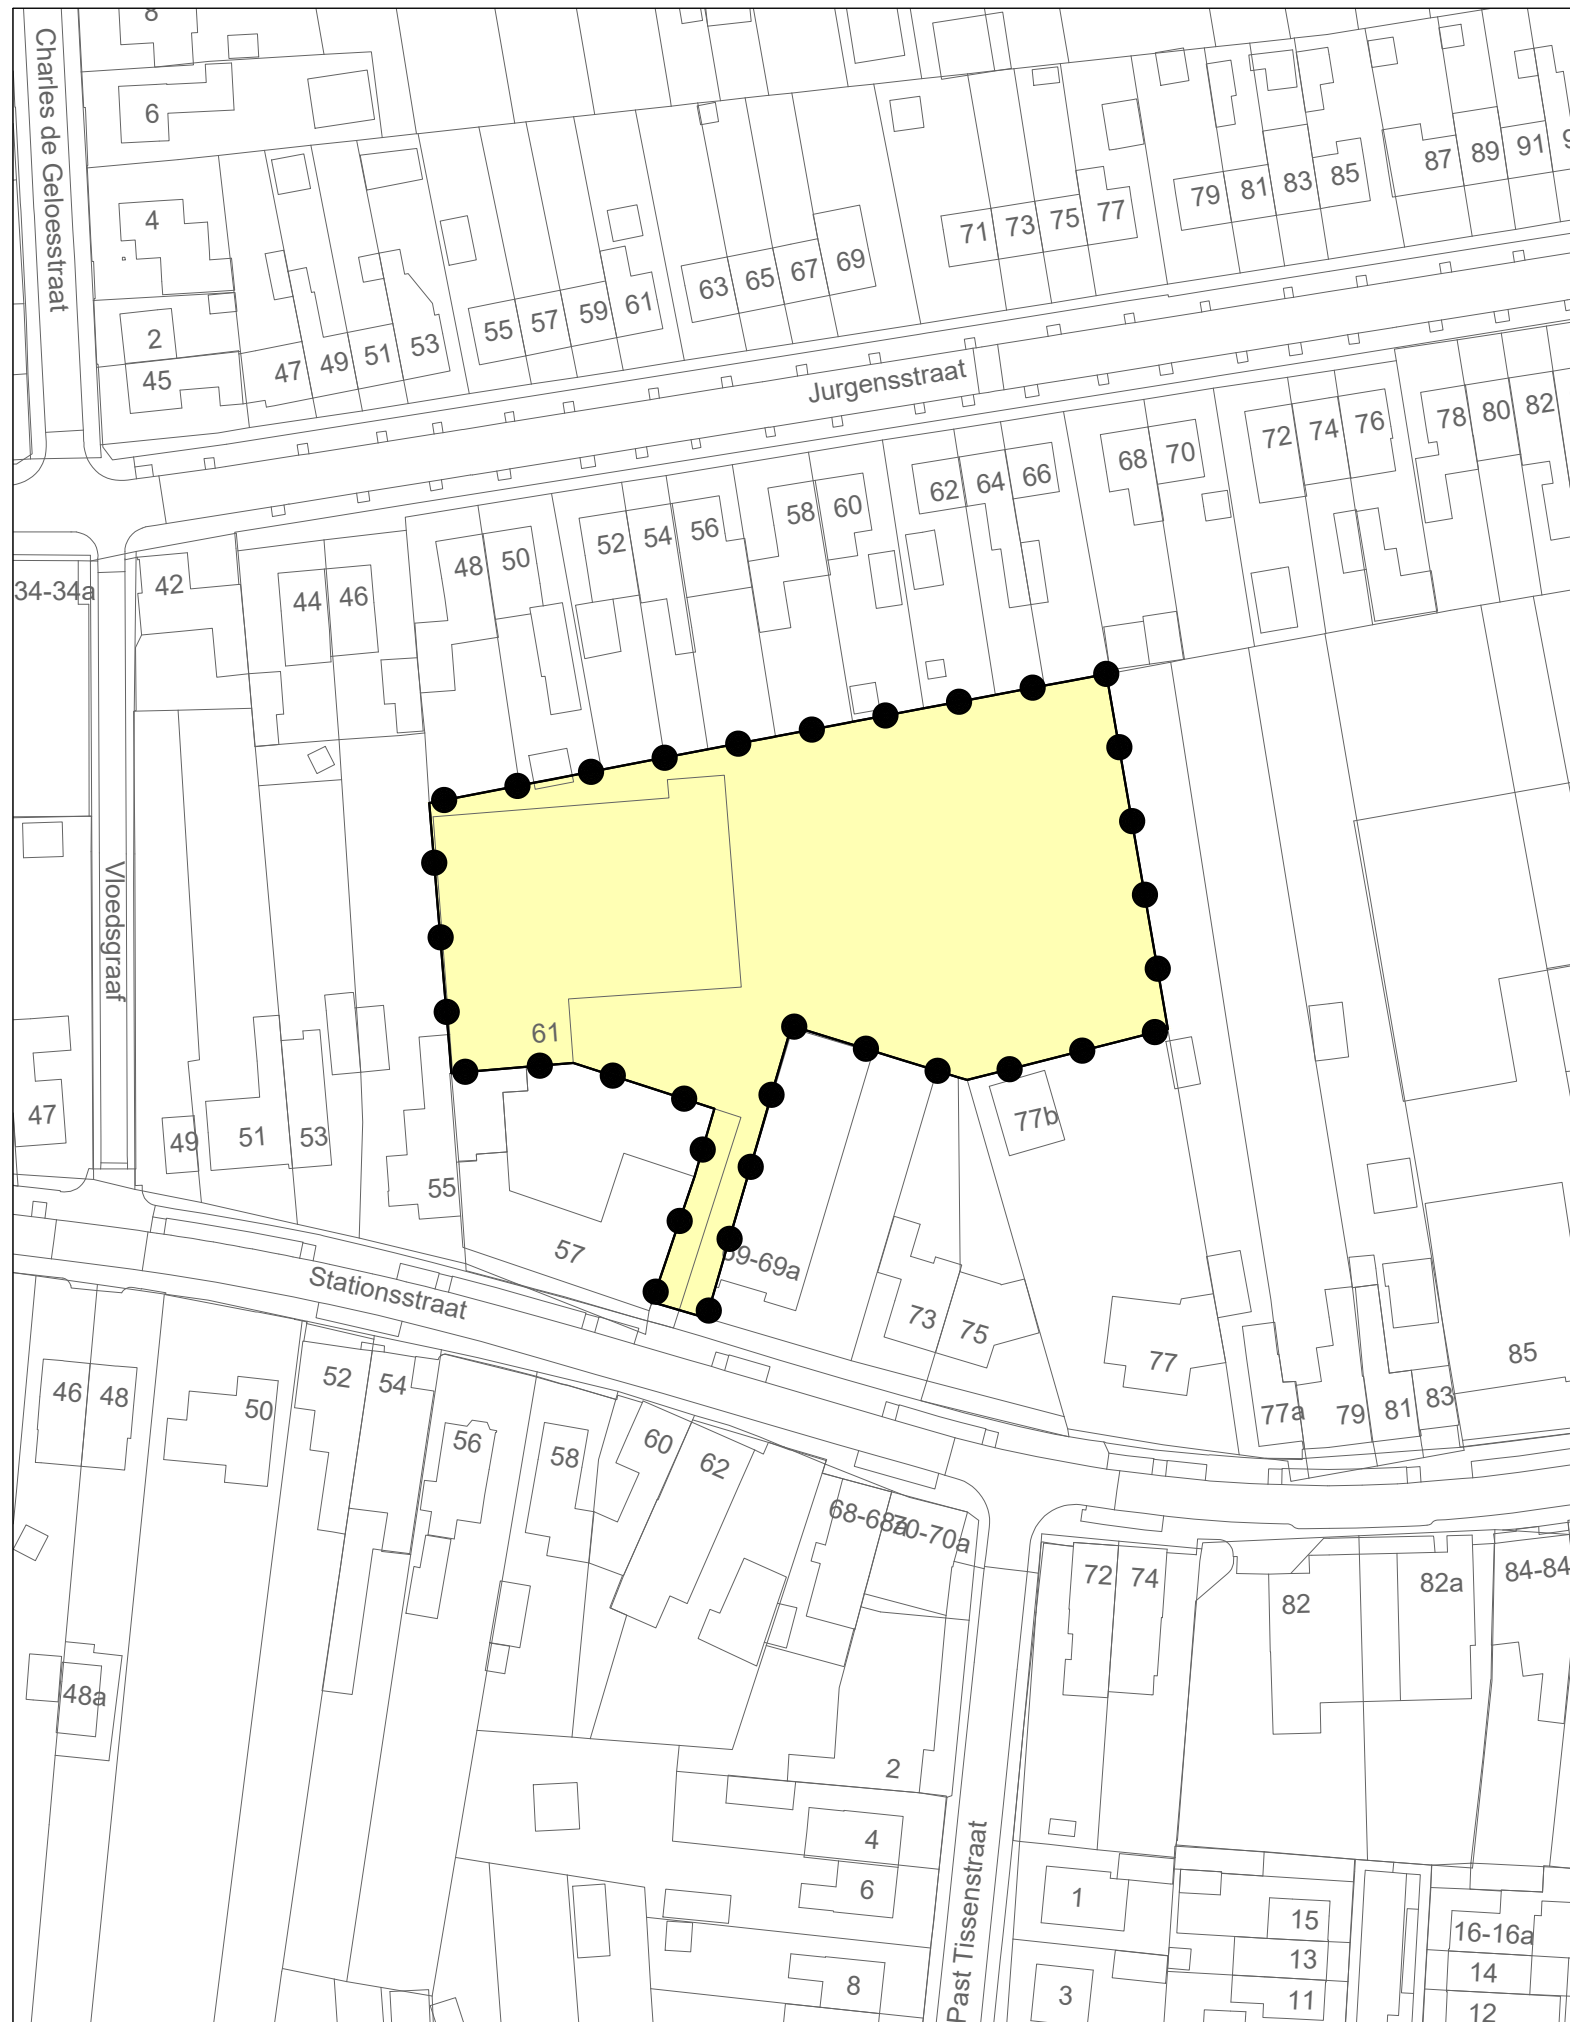

## LEGENDA

### Besluitgebied

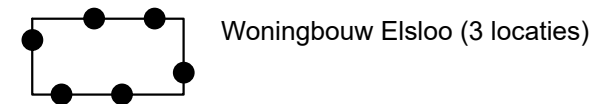

Woningbouw Elsloo (3 locaties)

### Besluitvlak



Besluitvlak

### Verklaring



ondergrond: BGT en DKK  
(datum: 17 februari 2021)

## Gemeente Stein

### Vorbereidingsbesluit

### Woningbouw Elsloo (3 locaties)

### Besluitvlak


(Blad 1: Stationsstraat, BTL-terrein)

|                        |                                      |
|------------------------|--------------------------------------|
| status:                | Concept                              |
| datum:                 | 18 maart 2021                        |
| voorontwerp: facultief | ontwerp: facultief                   |
| schaal:                | 1:1000                               |
| getekend:              | J-H                                  |
| nummer:                | J215750                              |
| bladformaat:           | A3                                   |
| idn-nummer:            | NL.IMRO.0971.VBWoningbouwElsloo-0001 |

bezoekadressen en contactgegevens:


|                          |                                          |
|--------------------------|------------------------------------------|
| <b>Locatie Nijmegen:</b> | St. Stevenskerkhof 2<br>6511 VZ Nijmegen |
| <b>Locatie Vught:</b>    | Parklaan 21<br>5261 LR Vught             |

Telefoon: +31 (0)24 - 322 45 79  
E-mail: [info@pouderoyentonnaer.nl](mailto:info@pouderoyentonnaer.nl)  
Website: [www.pouderoyentonnaer.nl](http://www.pouderoyentonnaer.nl)

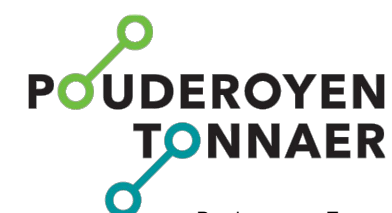


Pouderoyen en Tonnaer zijn zelfstandige onderdelen van de Aelmans Adviesgroep



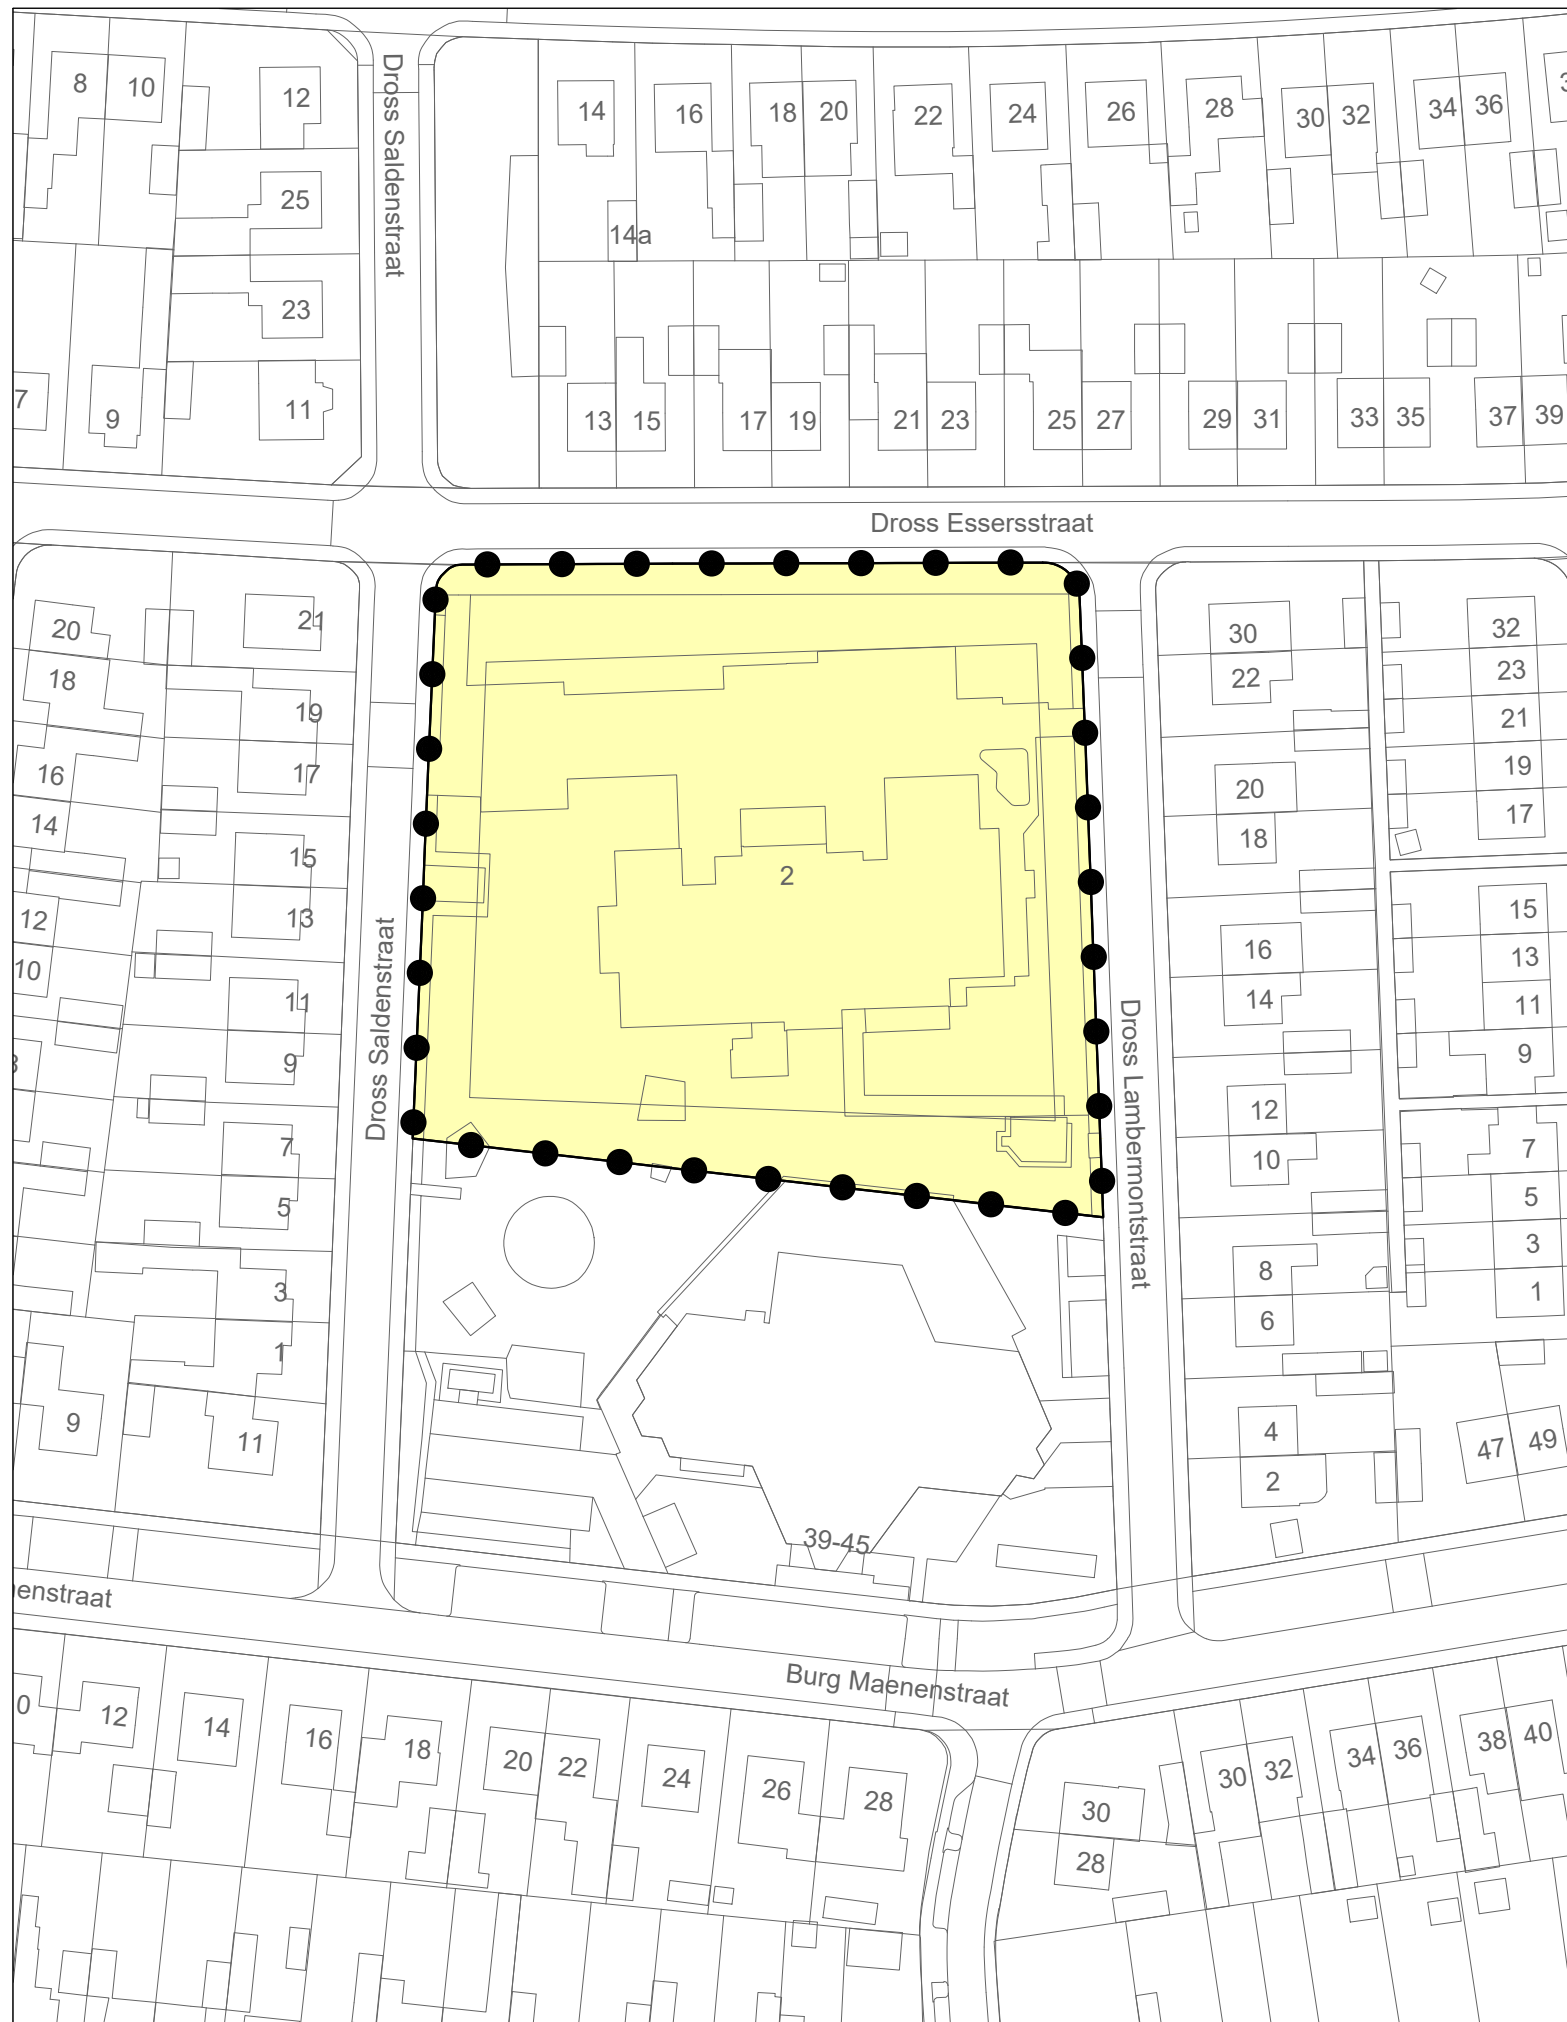

## LEGENDA

### Besluitgebied

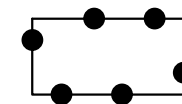

Woningbouw Elsloo (3 locaties)

### Besluitvlak



Besluitvlak

### Verklaring



ondergrond: BGT en DKK  
(datum: 17 februari 2021)

## Gemeente Stein

### Vorbereidingsbesluit

### Woningbouw Elsloo (3 locaties)

### Besluitvlak

(Blad 2: Locatie Poolster)


|                         |                                      |
|-------------------------|--------------------------------------|
| status:                 | Concept                              |
| datum:                  | 18 maart 2021                        |
| voortontwerp: facultief | ontwerp: facultief                   |
| schaal:                 | 1:1000                               |
| getekend:               | J-H                                  |
| nummer:                 | J215750                              |
| bladformaat:            | A3                                   |
| idn-nummer:             | NL.IMRO.0971.VBWoningbouwElsloo-0001 |

bezoekadressen en contactgegevens:

|                          |                                          |
|--------------------------|------------------------------------------|
| <b>Locatie Nijmegen:</b> | St. Stevenskerkhof 2<br>6511 VZ Nijmegen |
| <b>Locatie Vught:</b>    | Parklaan 21<br>5261 LR Vught             |


Telefoon: +31 (0)24 - 322 45 79  
E-mail: [info@pouderoyentonnaer.nl](mailto:info@pouderoyentonnaer.nl)  
Website: [www.pouderoyentonnaer.nl](http://www.pouderoyentonnaer.nl)



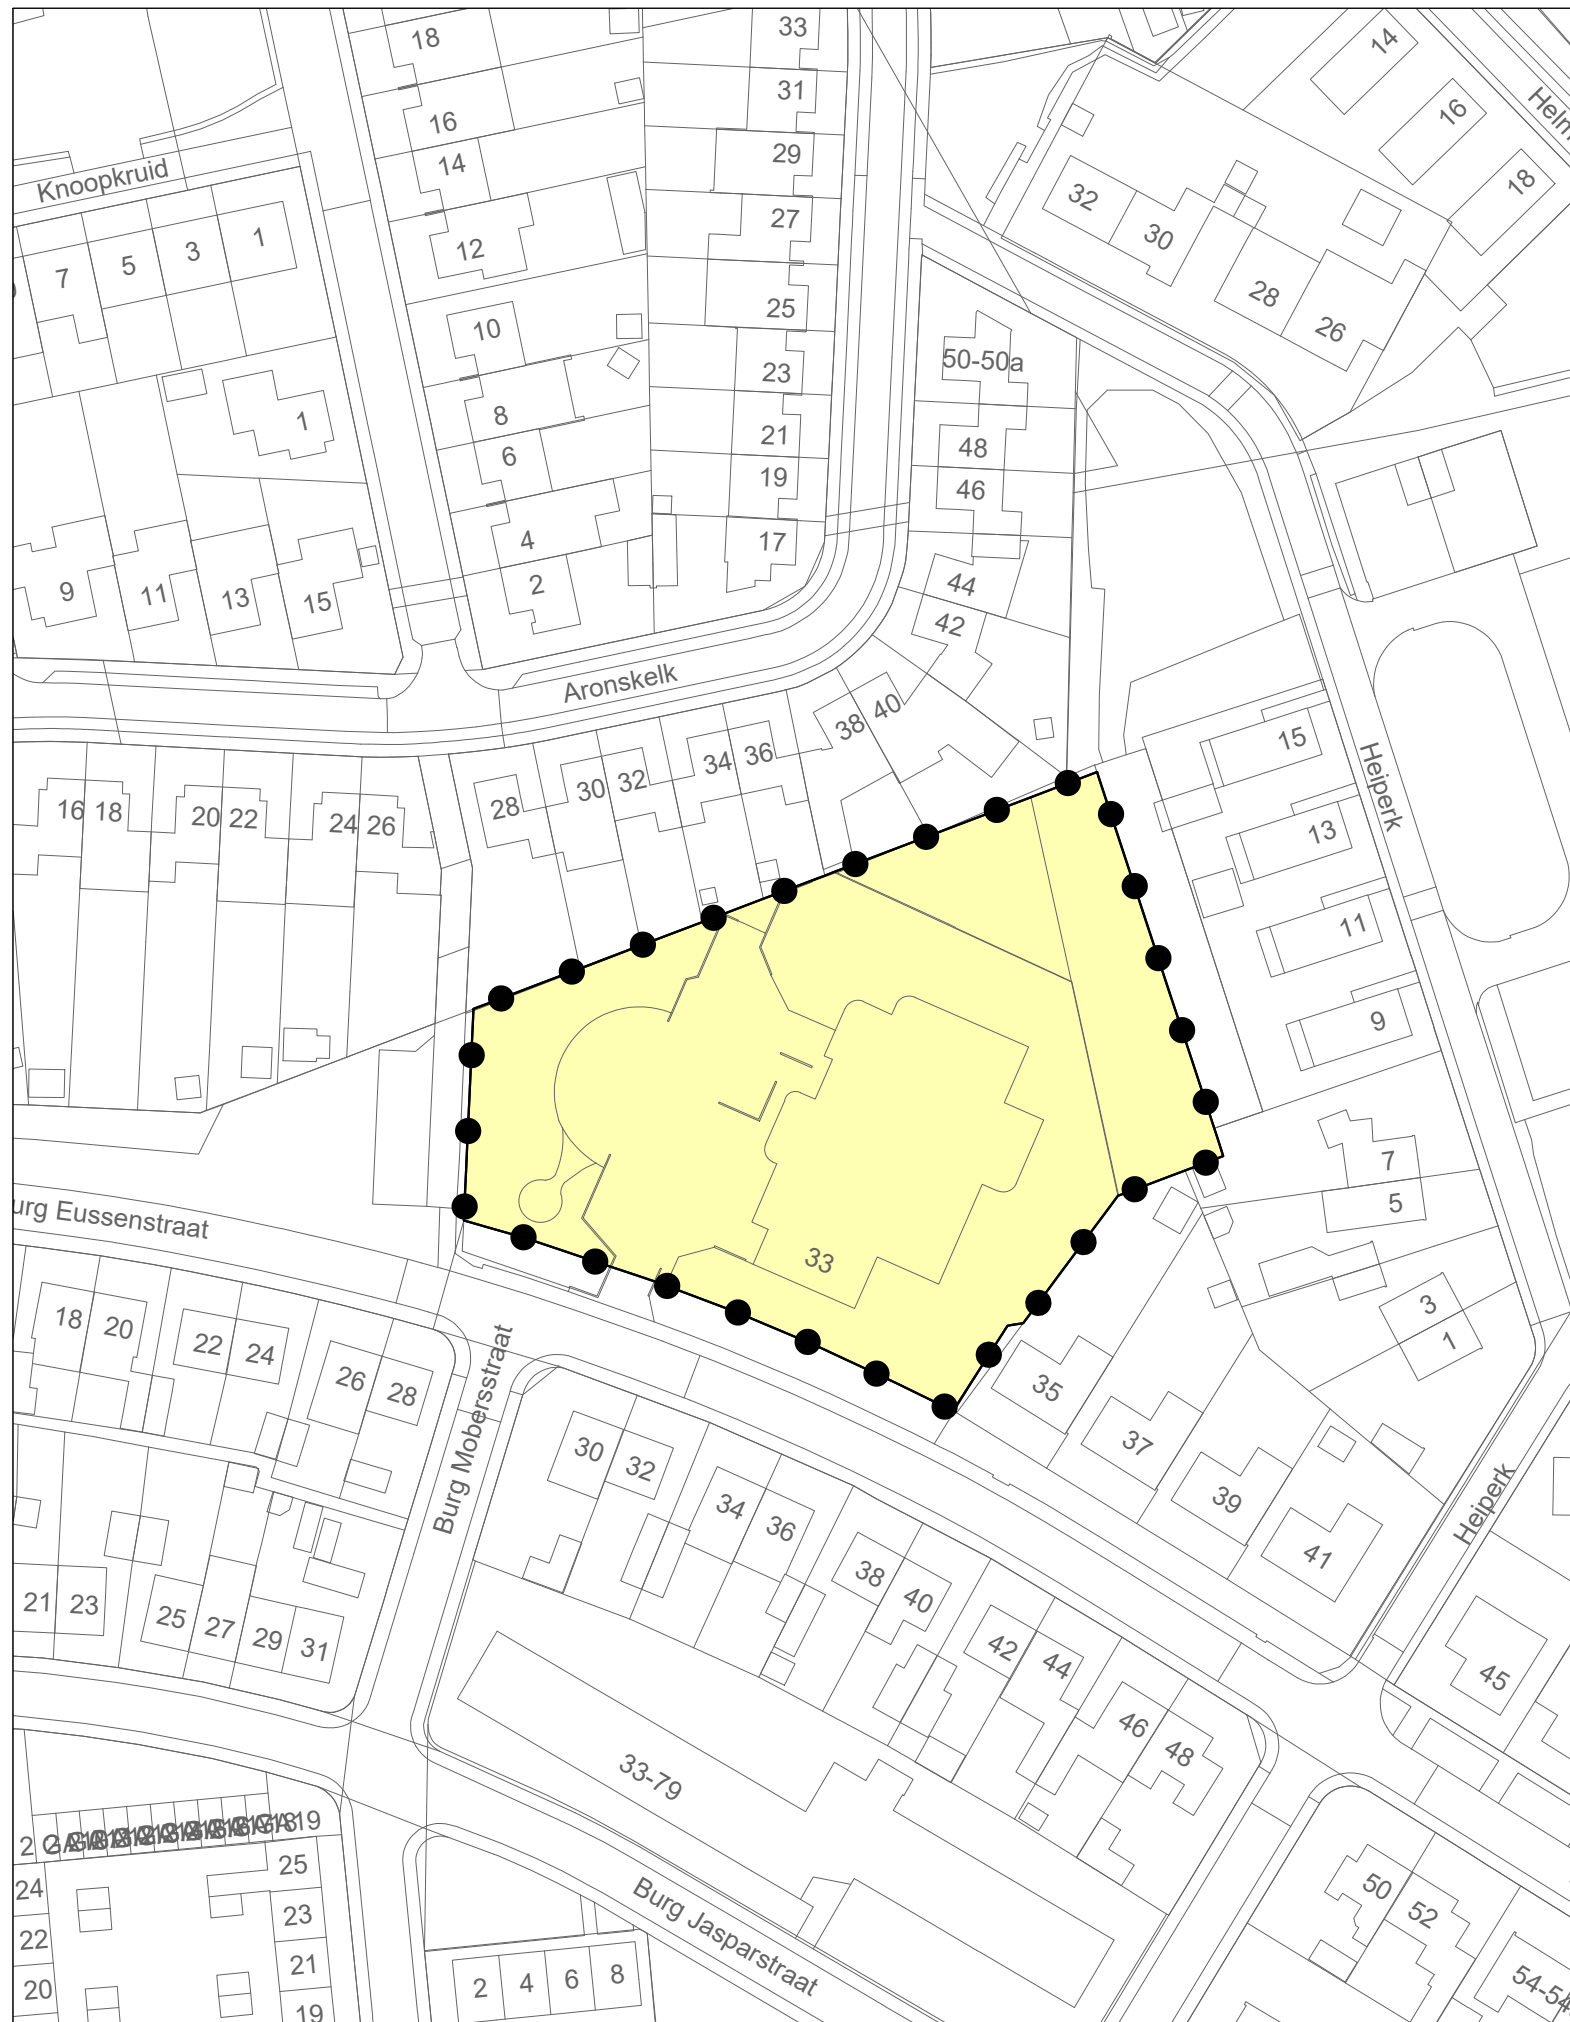


## LEGENDA

### Besluitgebied

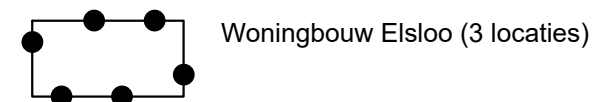

Woningbouw Elsloo (3 locaties)

### Besluitvlak

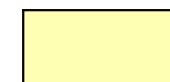

Besluitvlak

### Verklaring



ondergrond: BGT en DKK  
(datum: 17 februari 2021)

## Gemeente Stein

### Vorbereidingsbesluit

### Woningbouw Elsloo (3 locaties)

### Besluitvlak

(Blad 3: Locatie Elckerlyc)

|                         |                                      |
|-------------------------|--------------------------------------|
| status:                 | Concept                              |
| datum:                  | 18 maart 2021                        |
| voortontwerp: facultief | ontwerp: facultief                   |
| schaal:                 | 1:1000                               |
| getekend:               | J-H                                  |
| nummer:                 | J215750                              |
| bladformaat:            | A3                                   |
| idn-nummer:             | NL.IMRO.0971.VBWoningbouwElsloo-0001 |

bezoekadressen en contactgegevens:

|                          |                                          |
|--------------------------|------------------------------------------|
| <b>Locatie Nijmegen:</b> | St. Stevenskerkhof 2<br>6511 VZ Nijmegen |
| <b>Locatie Vught:</b>    | Parklaan 21<br>5261 LR Vught             |

Telefoon: +31 (0)24 - 322 45 79  
E-mail: [info@pouderoyentonnaer.nl](mailto:info@pouderoyentonnaer.nl)  
Website: [www.pouderoyentonnaer.nl](http://www.pouderoyentonnaer.nl)



Pouderoyen en Tonnaer zijn zelfstandige onderdelen van de Aelmans Adviesgroep

