


VERBEELDING WILLIBRORDUSHOF WAALRE

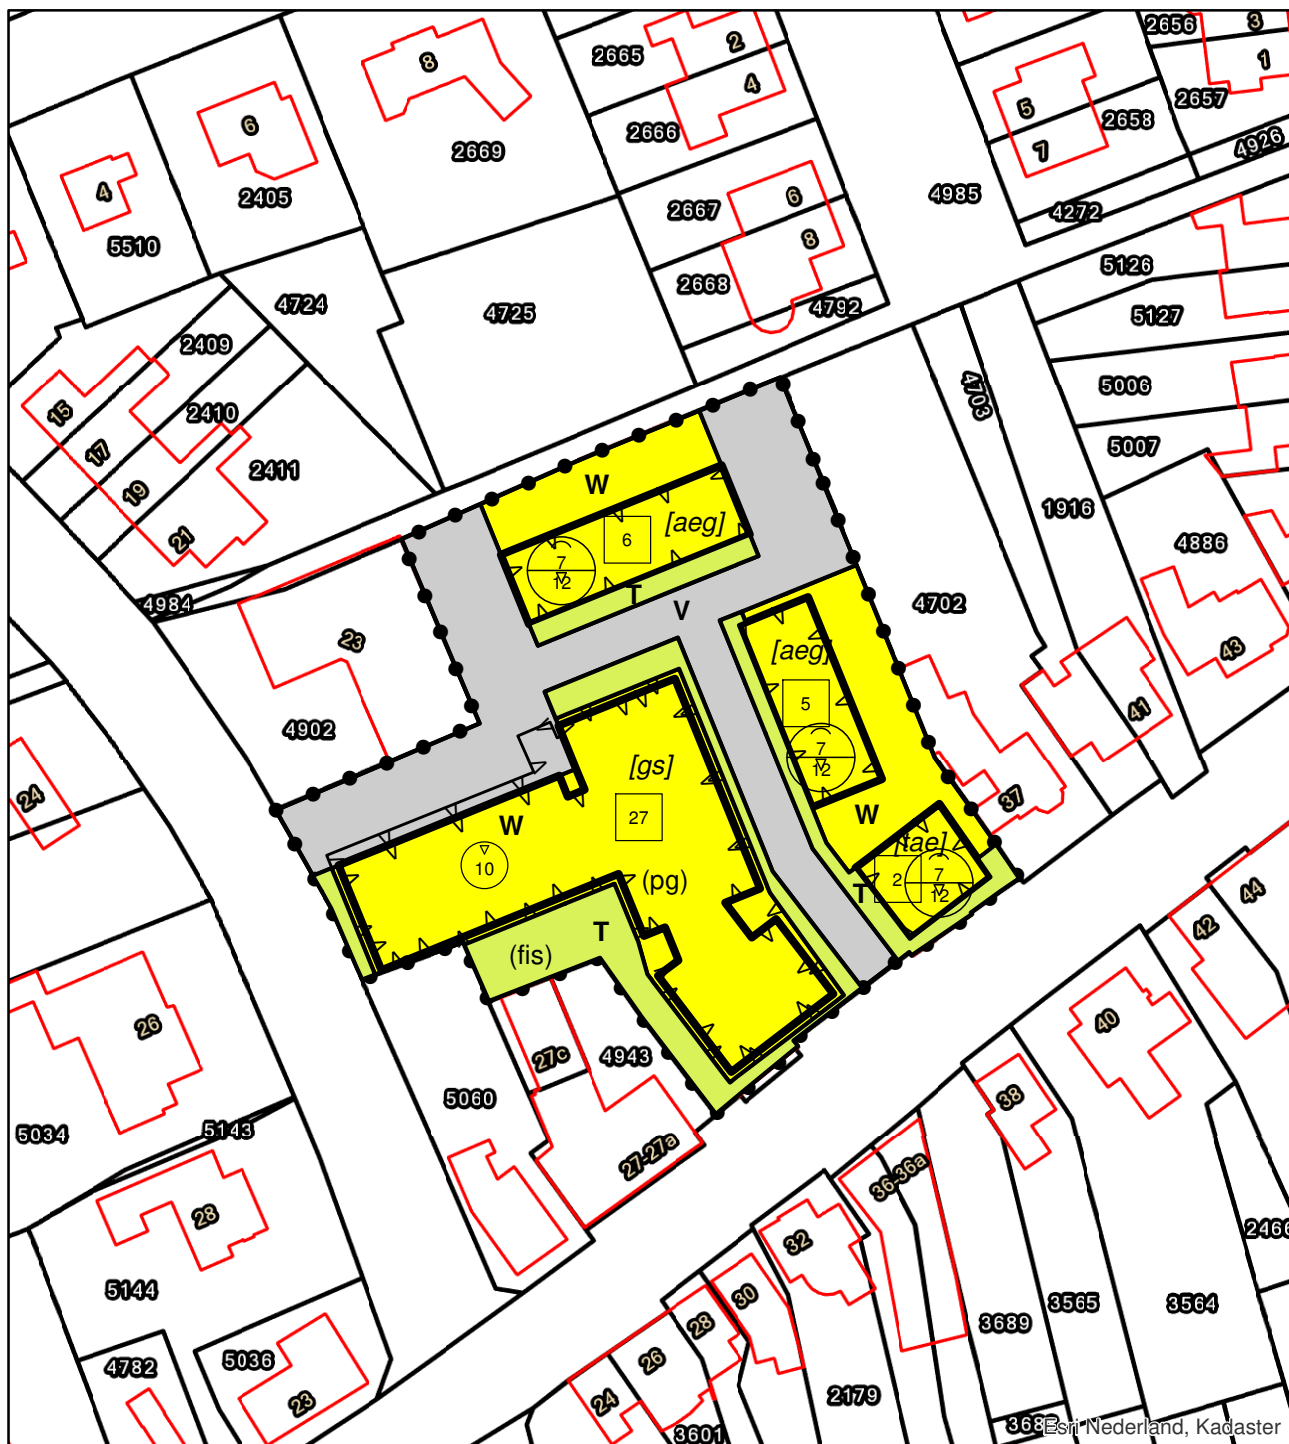

Legenda

Plangebied

Bestemmingen

T Tuin

v Verkeer

w Wonen

Aanduidingen

bouwvlak

fietsstalling

parkeergarage

aaneengebouwd

gestapeld

twee-aaneen

maximum aantal wooneenheden

maximum bouwhoogte (m)

maximum goothoogte (m), maximum bouwhoogte (m)



Bestemmingsplan : Willibrordushof Waalre

IMRO-idn : NL.IMRO.0866.00183-0301

Gemeente : Waalre

Status : vastgesteld

Datum : 19 juni 2018

Schaal : 1:1.000

Formaat : A4



Witvrouwenbergweg 12
5711 CN Someren
T: 0493 - 471 777
I: www.crijns-rentmeesters.nl