
TDESIGN

gemeente Houten

a.s.r. real estate

HOUTEN CASTELLUM

HOUTEN

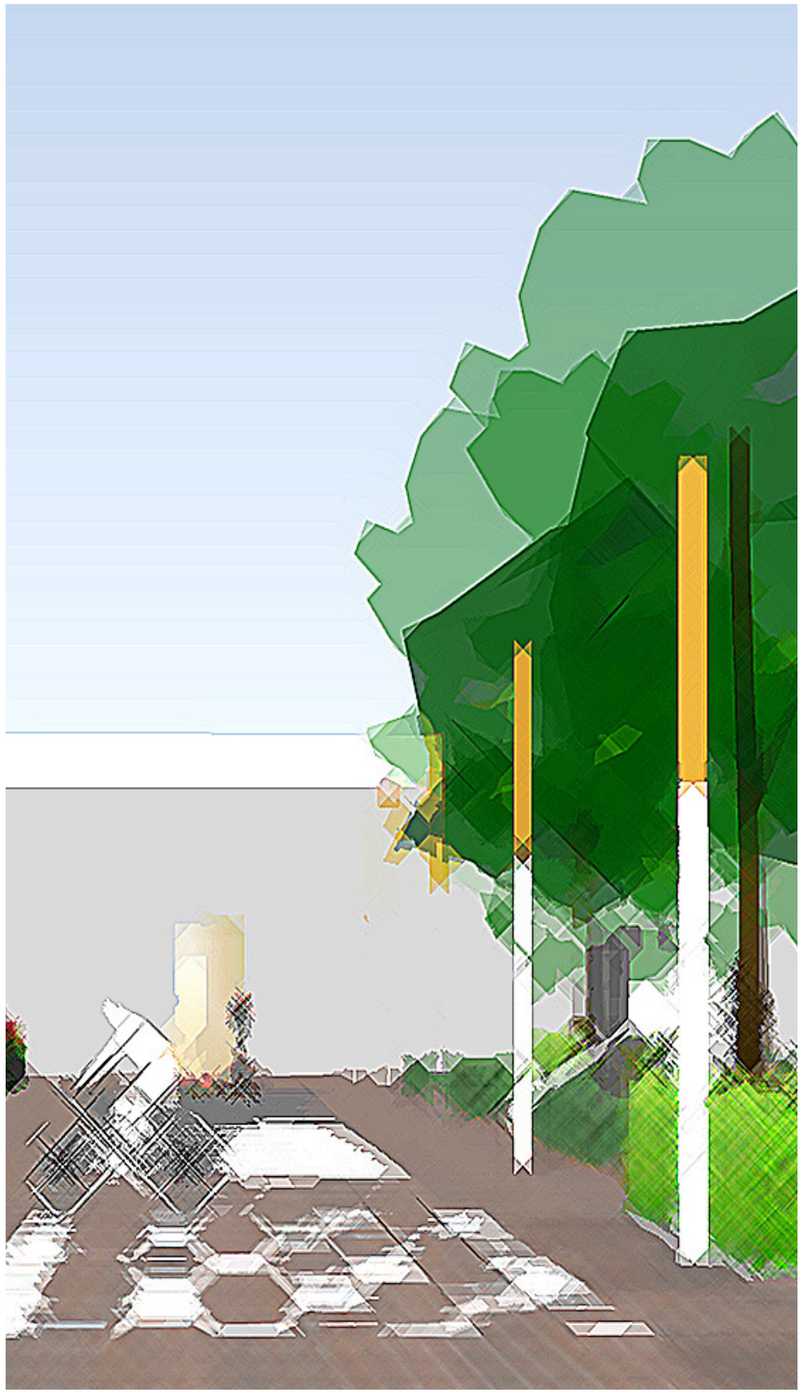

DEFINITIEF ONTWERP PIAZZA

08 DECEMBER 2023

GEPERFOREERDE METALEN SCHERMEN

LOPER: NIEUWE BESTRATING

LIJN PARKEERGARAGE

KLIC

Piazza

SPEELVOORZIENING

VERPLAATSTE BOOM

FIETS PARKEREN

NIEUWE BOOM

BESTAANDE BETON ELEMENT

Castellumpad

AMBULANTE HANDEL

STRAATMEUBILAIR -OPTIONEEL-

NIEUWE BOOM

NIEUWE BOOM

PLANTSOEN 50% BEPLANTING + 50% GRAS

NIEUWE BOOM

FIETS PARKEREN

BELIJNING

GROENE HAGEN

GROENE HAGEN

LIJN PARKEERGARAGE

0 2 4 6 8 10

© TTDesign | 08 December 2023

TTDESIGN

HOUTEN CASTELLUM - HOUTEN

PLATTEGROND

DEFINITIEFONTWERP HOUTEN PIAZZA




A: 634 m²

PLANTSOEN: 50% DIVERSE BEPLANTING + 50% GRAS




B: 398 m¹

OPSLUITBANDEN

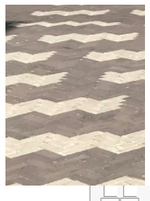


C: 72 m²

BESTRATING:
PATROON
FOSSA ITALICA
IPV STELCON

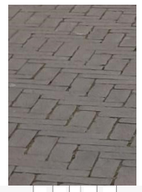

D: 16 m²

BESTRATING:
BESTAANDE
KLINKERS
IPV STELCONPLAAT

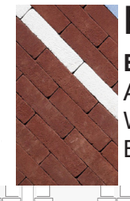

E: 154 m¹

BELIJNING:
AANBRENGEN
WITTE
BELIJNING



F: 16 m²

BOOMSPIEGEL
4x Groen
200x200cm

A: 19 m² - 40 m¹

A: 5 m² - 14 m¹

D: 8 m²

C: 72 m²

D: 8 m²

A: 25 m²
B: 29 m¹

F:

A: 15 m²
B: 19m¹

F:

F:

F:

BELIJNING

E: 38 m¹

E: 78 m¹

Castellumpad

LIJN PARKEERGARAGE

B: 43 m¹

SPEELVOORZIENING

A: 80 m²

A: 32 m²

B: 22 m¹

A: 23m² B: 27 m¹

Piazza

AMBULANTE HANDEL

TOTAL PLANTSOEN 634m²
TOTAL OPSLUITBAND 398m¹

A: 100 m²

B: 42 m¹

A: 154 m²

B: 51 m¹

A: 128 m²

B: 50 m¹

A: 36 m²

B: 30 m¹

A: 17 m²

B: 31 m¹

E: 38 m¹

Piazza

0 2 4 6 8 10


© TTDesign I 08 December 2023

TTDESIGN

HOUTEN CASTELLUM - HOUTEN

OVERZICHT BESTRATING + GROENVOORZIENINGEN

DEFINITIEFONTWERP HOUTEN PIAZZA

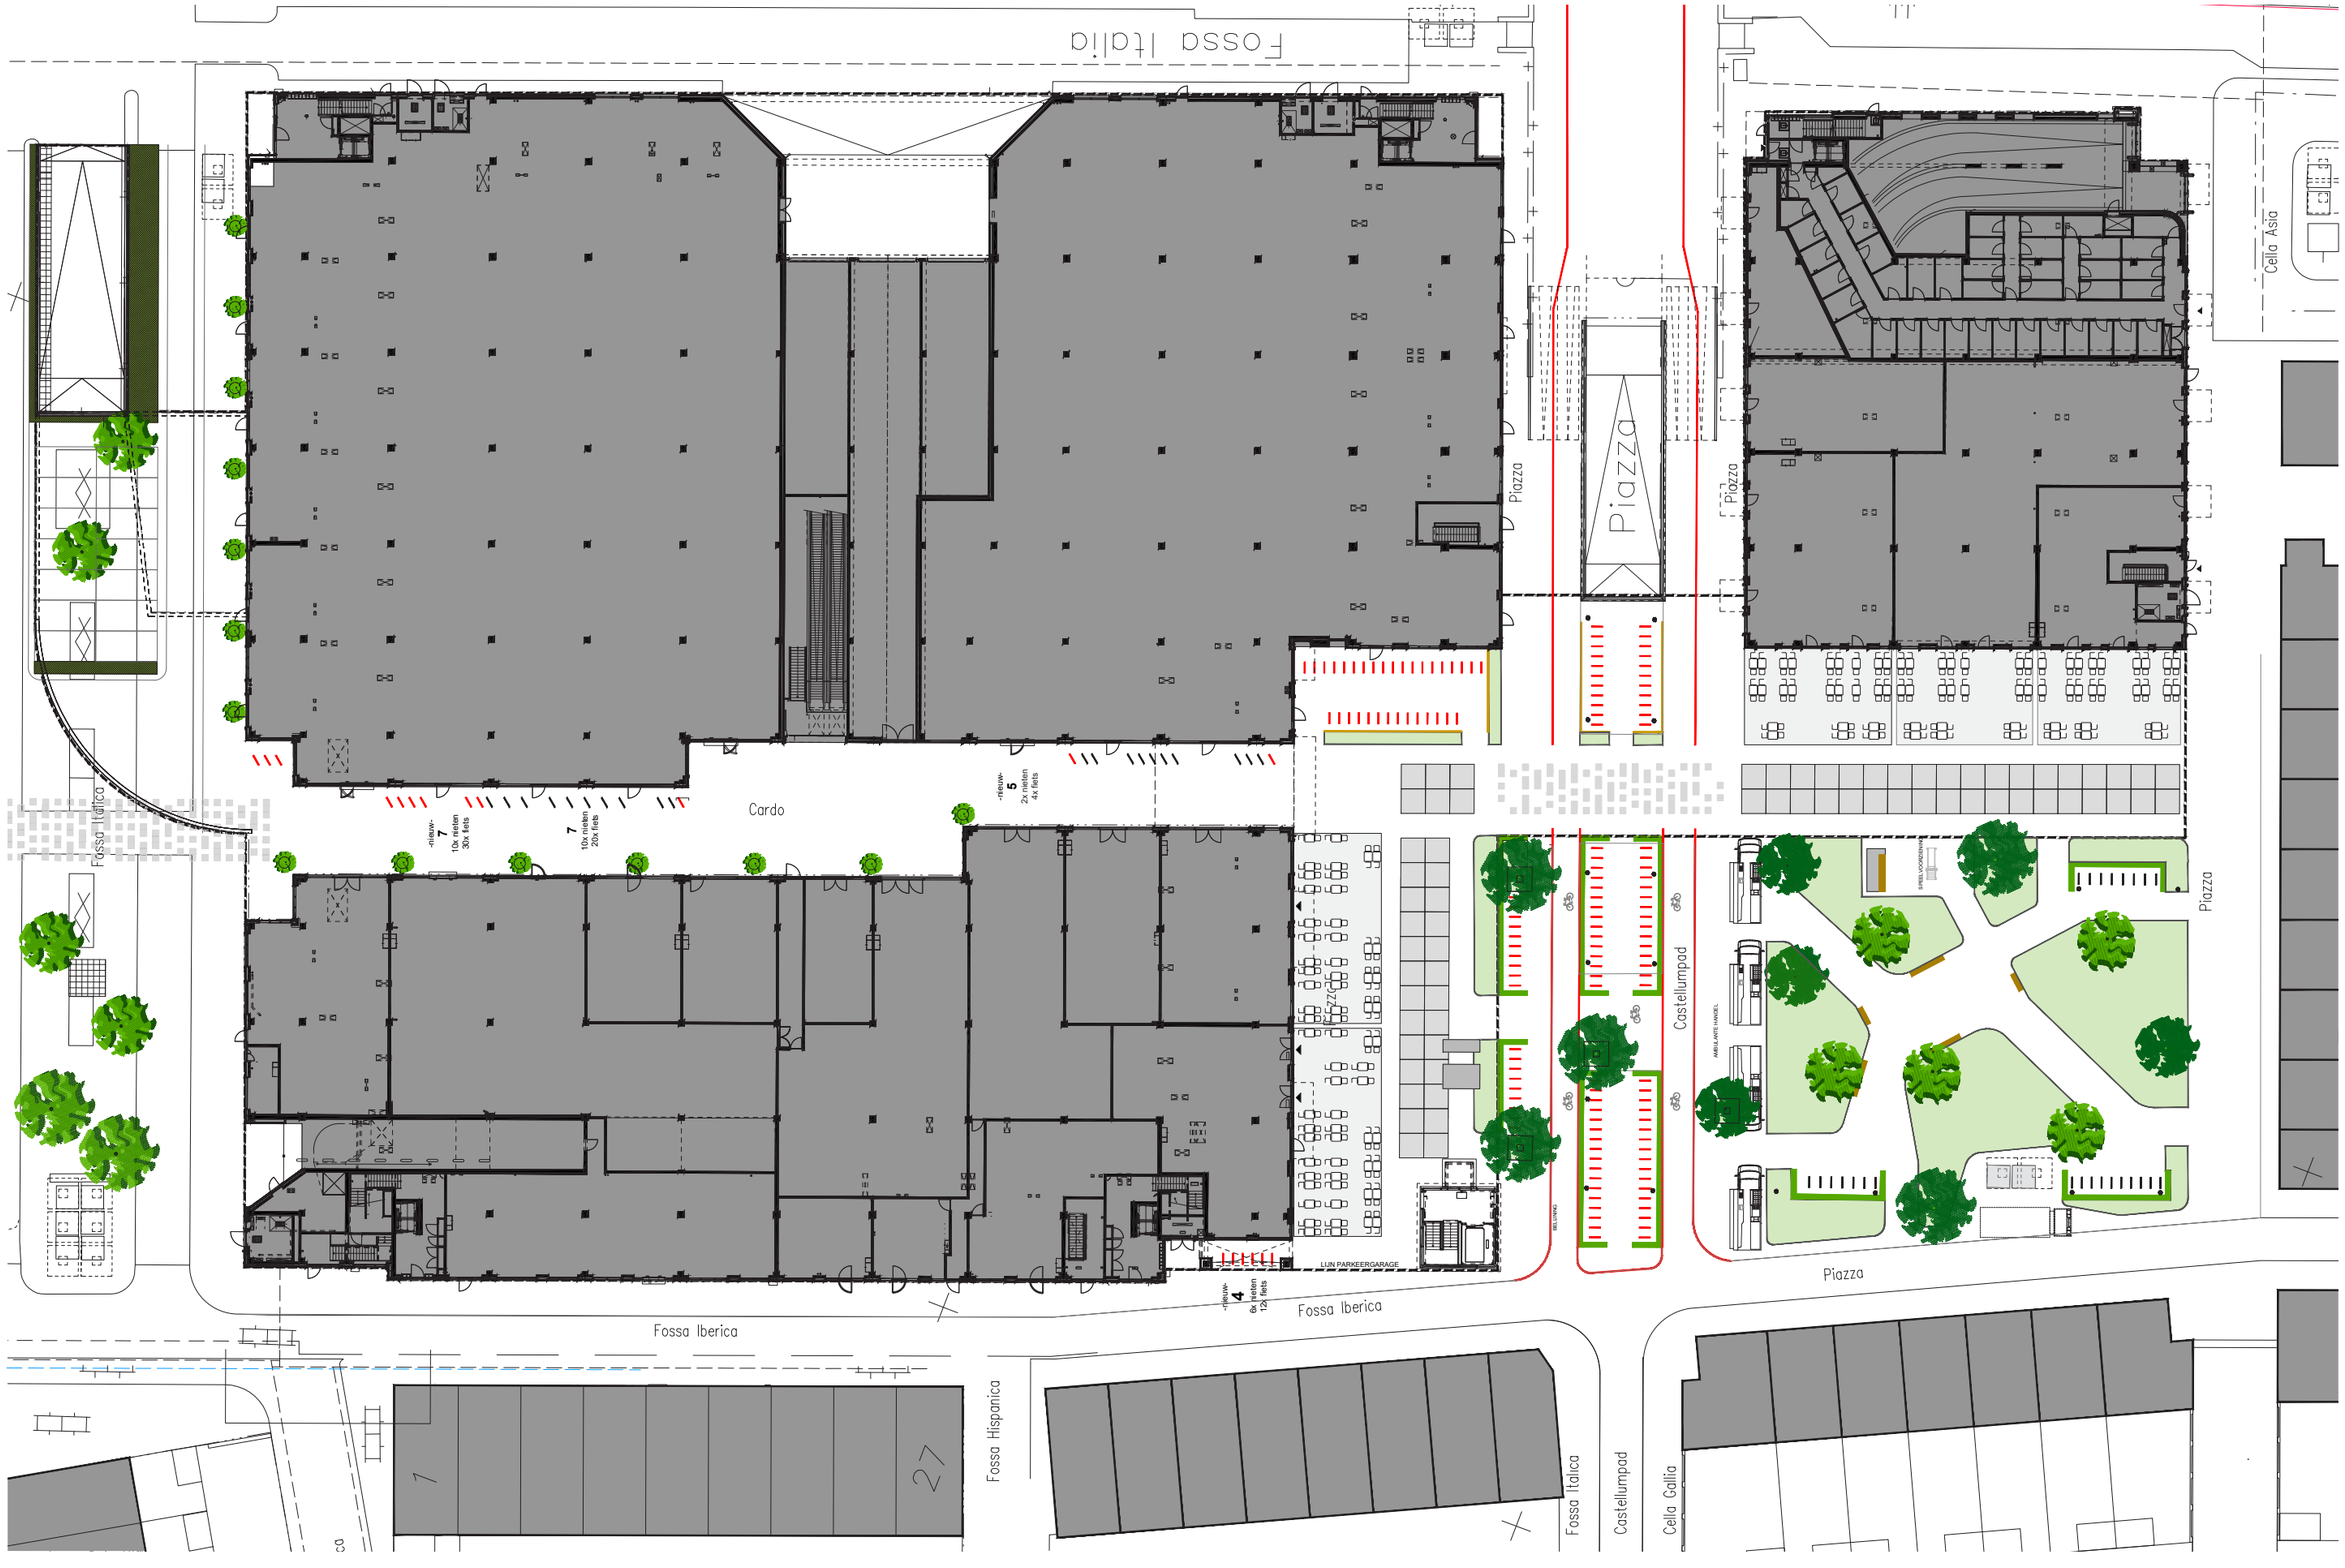


© TTDesign | 08 December 2023

TTDESIGN

HOUTEN CASTELLUM - HOUTEN

CAPACITEIT FIETSPARKEREN

DEFINITIEFONTWERP HOUTEN PIAZZA

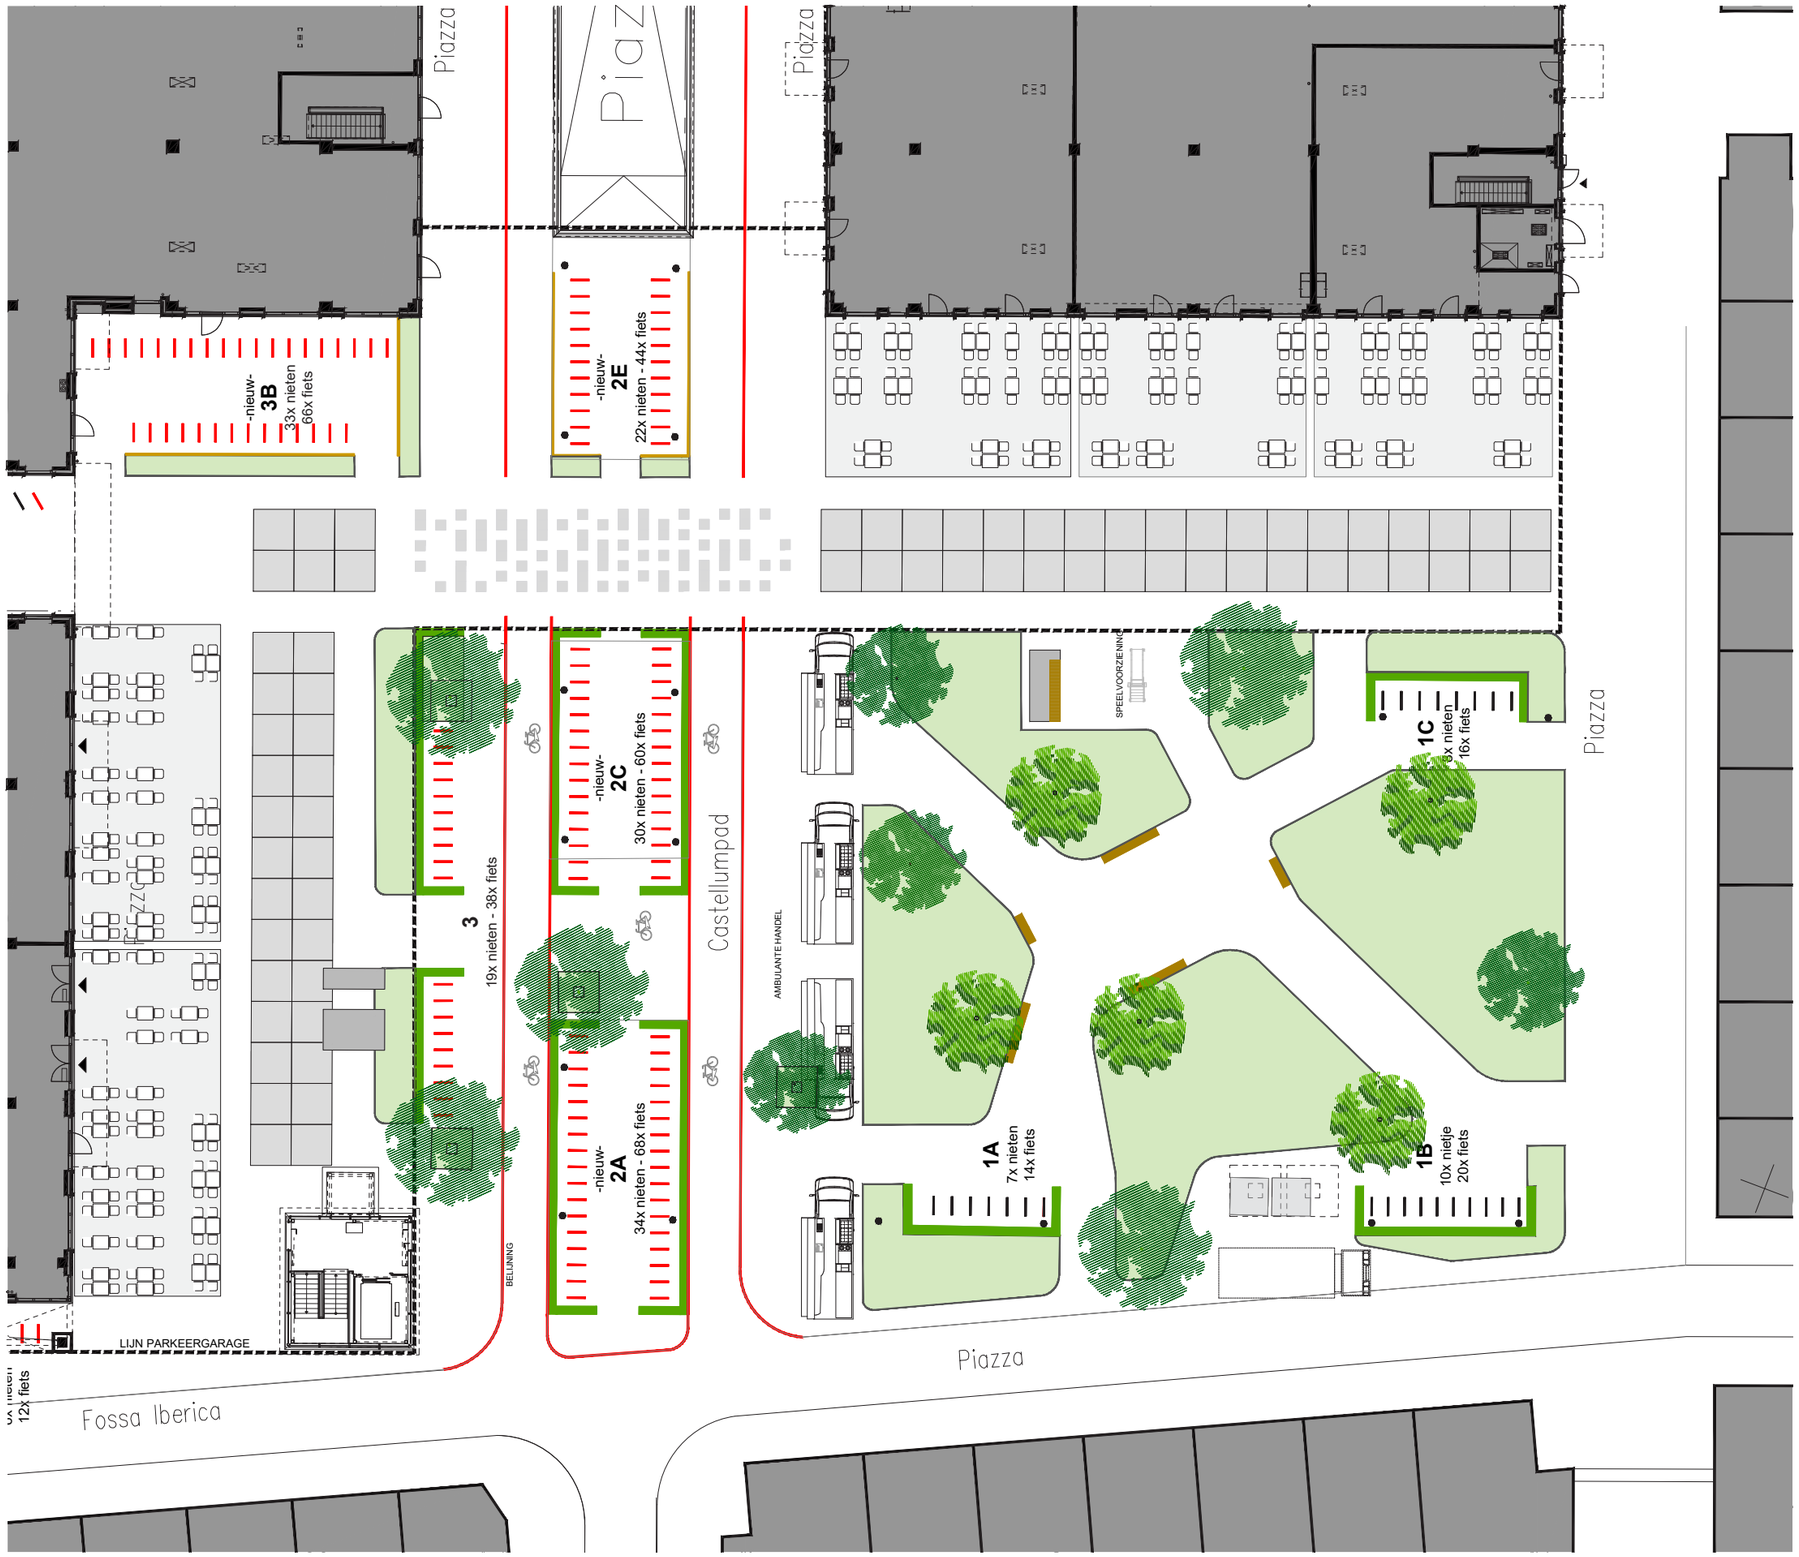


telsector	bestaande aantal nieten	bestaande fiets capaciteit	minimaal gewenste aantal nieten	TTD aantal nieten	
1	0	0	1	0	
1A	10	20	10	7	
1B	10	20	8	10	
1C	10	20	8	8	
2A	28	56	28	34	
2B	0	0	0	0	
2C	18	36	18	30	-2
2D	0	0	0	0	
2E	21	42	21	22	-2
3	0	0	7	19	-3
3A	0	0	18	0	
3B	0	0	36	33	-2
4	0	0	5	6	
5	10	20	21	12	-10
6	0	0	7	0	-3
7	9	18	16	20	-5
8	0	0	4	0	
9	0	0	24	0	-24
10	0	0	0	0	
11	0	0	0	0	
totaal	116	232	232	201	-51

© TTDesign | 08 December 2023

TTDESIGN HOUTEN CASTELLUM - HOUTEN

CAPACITEIT FIETSPARKEREN PIAZZA

DEFINITIEFONTWERP HOUTEN PIAZZA

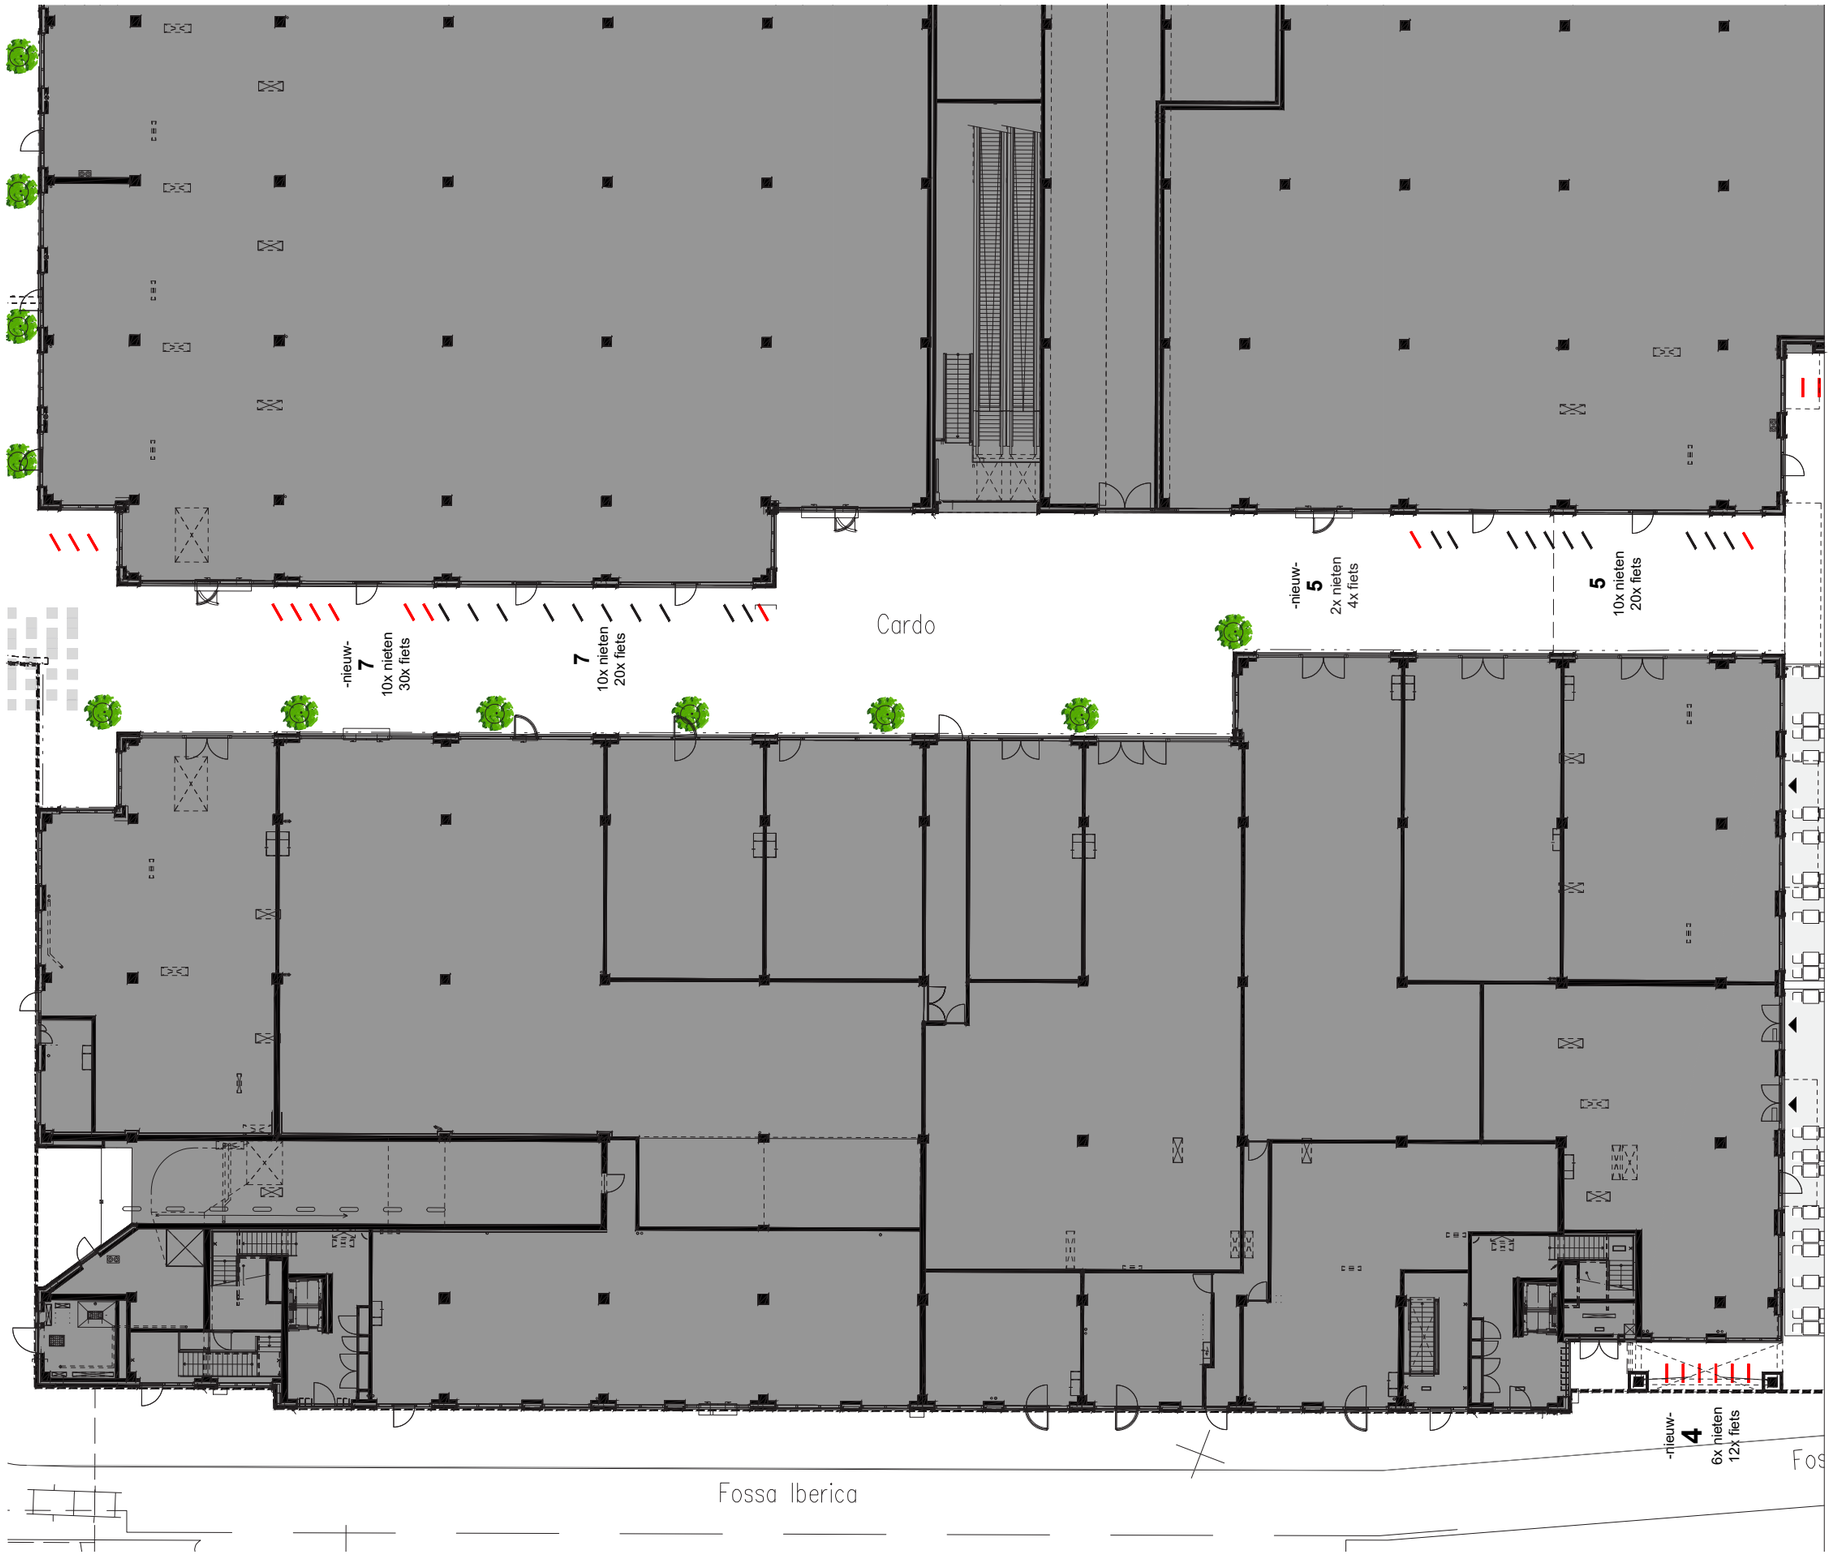


telsector	bestaande aantal nieten	bestaande fiets capaciteit	minimaal gewenste aantal nieten	TTD aantal nieten	
1	0	0	1	0	
1A	10	20	10	7	
1B	10	20	8	10	
1C	10	20	8	8	
2A	28	56	28	34	
2B	0	0	0	0	
2C	18	36	18	30	-2
2D	0	0	0	0	
2E	21	42	21	22	-2
3	0	0	7	19	-3
3A	0	0	18	0	
3B	0	0	36	33	-2
4	0	0	5	6	
5	10	20	21	12	-10
6	0	0	7	0	-3
7	9	18	16	20	-5
8	0	0	4	0	
9	0	0	24	0	-24
10	0	0	0	0	
11	0	0	0	0	
totaal	**116**	**232**	**232**	**201**	**-51**

© TTDesign | 08 December 2023

TTDESIGN HOUTEN CASTELLUM - HOUTEN

CAPACITEIT FIETSPARKEREN CARDO

DEFINITIEFONTWERP HOUTEN PIAZZA

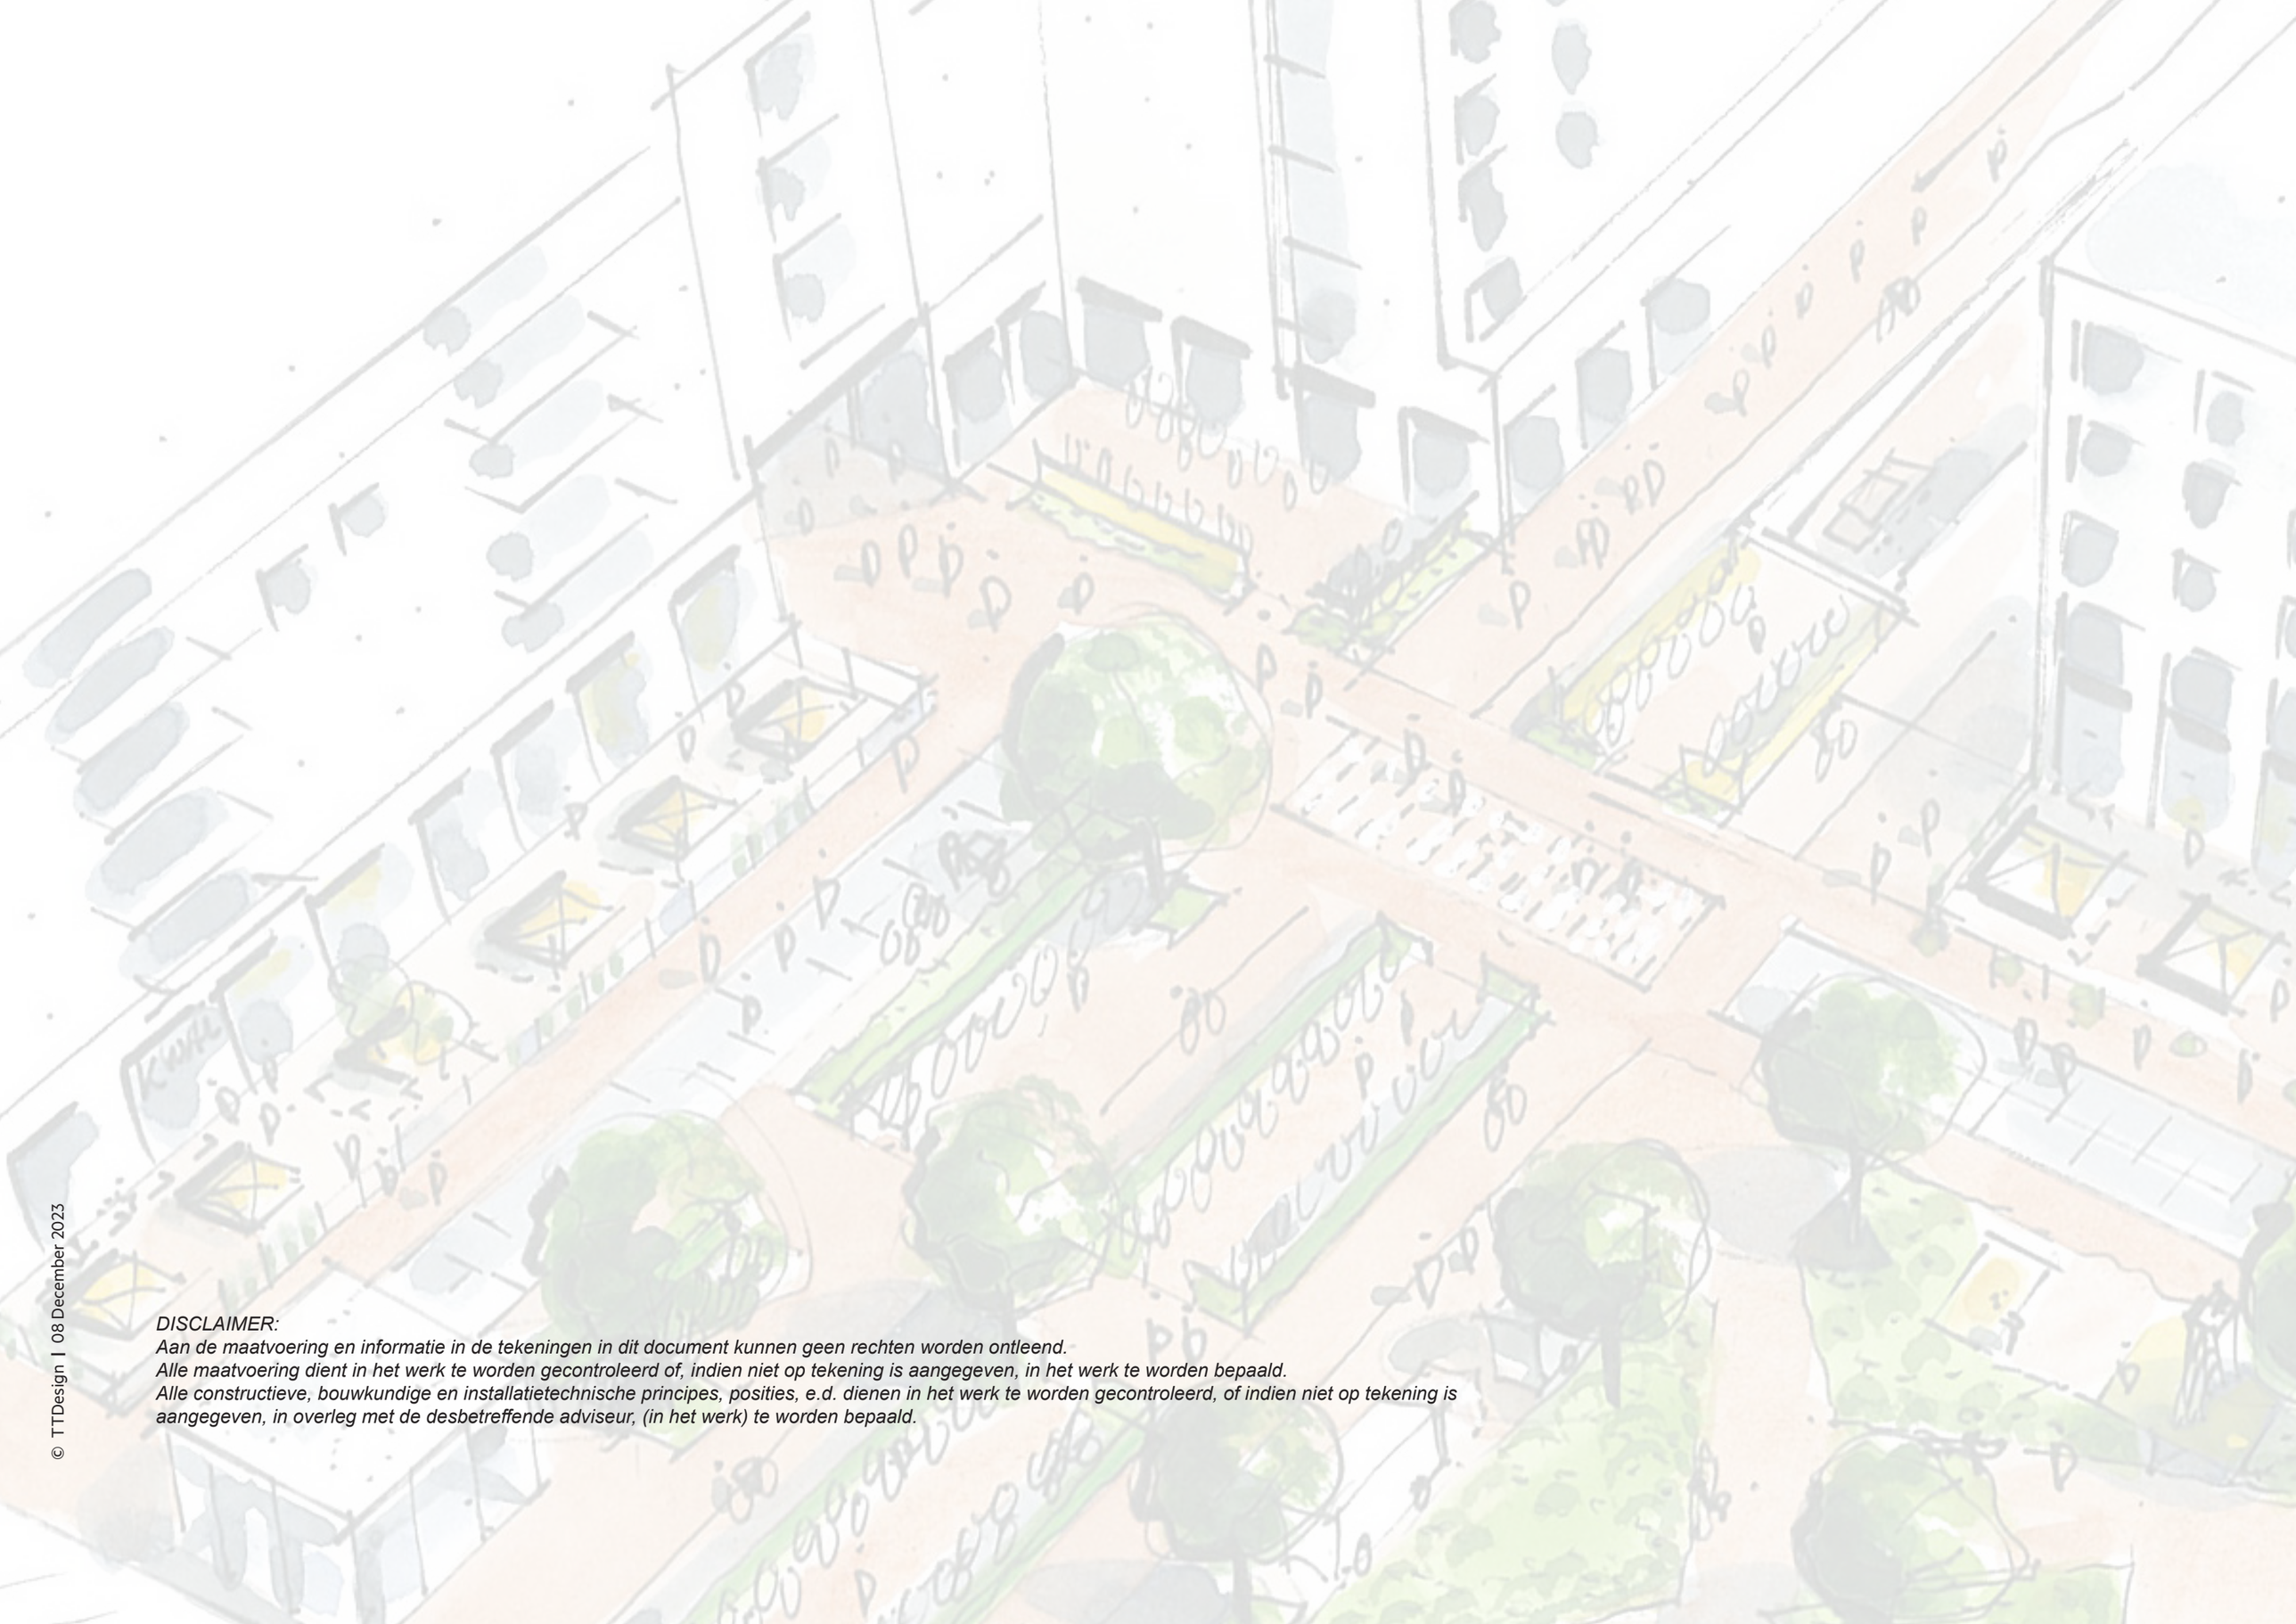

DISCLAIMER:
Aan de maatvoering en informatie in de tekeningen in dit document kunnen geen rechten worden ontleend.
Alle maatvoering dient in het werk te worden gecontroleerd of, indien niet op tekening is aangegeven, in het werk te worden bepaald.
Alle constructieve, bouwkundige en installatietechnische principes, posities, e.d. dienen in het werk te worden gecontroleerd, of indien niet op tekening is aangegeven, in overleg met de desbetreffende adviseur, (in het werk) te worden bepaald.

© TTDesign | 08 December 2023