project

**Tijdelijke huisvesting internationale medewerkers**

opdrachtgever

**MH Elst BV**

omschrijving

**Tekeningenset**

VERGUNNING
















opmaakdatum

**18-12-2023**

wijziging

a

b

c

d

tekening nummer

**2322PCV000**

# 00_SW_Tekeningen en documenten lijst

| Nummer | Naam | Formaat | Schaal | Datum | Status | wijz - A | wijz - B | wijz - C | wijz - D |
|---|---|---|---|---|---|---|---|---|---|
| 2322PCV000 | Tekeningenset | A3 | | 18-12-2023 | VERGUNNING | | | | |
| 2322PCV001 | Documentenlijst | A3 | | 18-12-2023 | VERGUNNING | | | | |
| 2322PCV100 | Begane grond woonunits | A1 | 1 : 100 | 18-12-2023 | VERGUNNING | 09-07-2024 | | | |
| 2322PCV100-1 | Fundering woonunits | A1 | 1 : 100 | 18-12-2023 | VERGUNNING | 09-07-2024 | | | |
| 2322PCV101 | Unit A | A3 | 1 : 20 | 18-12-2023 | VERGUNNING | 09-07-2024 | | | |
| 2322PCV110 | 1e verdieping woonunits | A1 | 1 : 100 | 18-12-2023 | VERGUNNING | 09-07-2024 | | | |
| 2322PCV111 | Unit B | A3 | | 18-12-2023 | VERGUNNING | 09-07-2024 | | | |
| 2322PCV120 | 2e verdiepings woonunits | A1 | 1 : 100 | 18-12-2023 | VERGUNNING | | | | |
| 2322PCV121 | Unit C | A3 | | 18-12-2023 | VERGUNNING | 09-07-2024 | | | |
| 2322PCV130 | Dak woonunits | A1 | 1 : 100 | 18-12-2023 | VERGUNNING | 09-07-2024 | | | |
| 2322PCV140 | Begane grond beheerder | A3 | 1 : 100 | 18-12-2023 | VERGUNNING | | | | |
| 2322PCV140-1 | Fundering beheerder | A3 | 1 : 100 | 18-12-2023 | VERGUNNING | | | | |
| 2322PCV141 | Dak beheerder | A3 | 1 : 100 | 18-12-2023 | VERGUNNING | | | | |
| 2322PCV200 | Gevels | A1 | 1 : 100 | 18-12-2023 | VERGUNNING | 09-07-2024 | | | |
| 2322PCV201 | Tussengevels | A2 | 1 : 100 | 18-12-2023 | VERGUNNING | 09-07-2024 | | | |
| 2322PCV210 | Gevels beheerder | A3 | 1 : 100 | 18-12-2023 | VERGUNNING | | | | |
| 2322PCV220 | Gevels kleur- materialen | A1 | 1 : 100 | 18-12-2023 | VERGUNNING | | | | |
| 2322PCV300 | Doorsneden | A1 | 1 : 100 | 18-12-2023 | VERGUNNING | | | | |
| 2322PCV310 | Doorsneden beheerder | A3 | 1 : 100 | 18-12-2023 | VERGUNNING | | | | |
| 2322PCV400 | Principedetails | A3 | 1 : 10 | 18-12-2023 | VERGUNNING | | | | |
| 2322PCV500 | 3D situatie | A3 | | 18-12-2023 | VERGUNNING | 09-07-2024 | | | |
| 2322PCV510 | 3D impressies | A1 | | 18-12-2023 | VERGUNNING | | | | |
| 2322PCV511 | 3D impressies | A1 | | 18-12-2023 | VERGUNNING | 09-07-2024 | | | |
| 2322PCV520 | BVO oppervlaktes | A2 | 1 : 200 | 18-12-2023 | VERGUNNING | | | | |
| 2322PCV521 | GO oppervlaktes gebruiksfunctie | A2 | 1 : 200 | 18-12-2023 | VERGUNNING | 09-07-2024 | | | |
| 2322PCV522 | Verblijfsruimte oppervlaktes | A2 | 1 : 200 | 18-12-2023 | VERGUNNING | 09-07-2024 | | | |
| 2322PCV530 | Brandcompartimenten | A2 | 1 : 200 | 18-12-2023 | VERGUNNING | 09-07-2024 | | | |
| 2322PCV800 | Situatie groot | A1 | 1 : 500 | 18-12-2023 | VERGUNNING | | | | |
| 2322PCV801 | Situatie nieuw | A1 | 1 : 200 | 18-12-2023 | VERGUNNING | | | | |
| 2322PCV802 | Terrein inrichting | A3 | 1 : 200 | 18-12-2023 | VERGUNNING | | | | |
| 2322PCV803 | Terrein inrichting render | A3 | 1 : 200 | 18-12-2023 | VERGUNNING | | | | |
| 2322PCV900 | Foto bestaande locatie | A3 | | 18-12-2023 | VERGUNNING | | | | |
| 2322PCV901 | Render nieuwe locatie | A3 | | 18-12-2023 | VERGUNNING | 09-07-2024 | | | |
| 2322PCV980 | Situatie bestaand luchtfoto | A1 | 1 : 500 | 18-12-2023 | VERGUNNING | | | | |
| 2322PCV981 | Situatie bestaand bestemming | A1 | 1 : 500 | 18-12-2023 | VERGUNNING | | | | |
| 2322PCV982 | Situatie bestaand groot | A1 | 1 : 500 | 18-12-2023 | VERGUNNING | | | | |
| 2322PCV983 | Situatie bestaand | A1 | 1 : 200 | 18-12-2023 | VERGUNNING | | | | |

Grand total: 37

Maatvoering in het werk controleren.

Mensen zijn belangrijker dan gebouwen.


SW Architecten

Dreijenlaan 2

6703 HA Wageningen

Lingestraat 5

6662 NN Elst

Postbus 26

6700 AA Wageningen

T 0317-410012

I www.swaa.nl

E architecten@swaa.nl


project

**Tijdelijke huisvesting internationale medewerkers**

opdrachtgever

**MH Elst BV**

omschrijving

**Documentenlijst**

VERGUNNING

opmaakdatum

**18-12-2023**

wijziging

a

b

c

d

schaal

formaat

**A3**

tekening nummer


**2322PCV001**

| 00_SW_Ruimte overzicht begane grond | | | | |
|---|---|---|---|---|
| Nmmer | Naam | Oppervlakte | Omtrek | Bouwlaag |
| A01.1 | woonkeuken | 21 m² | 20 m | Begane grond |
| A01.2 | hal | 3 m² | 8 m | Begane grond |
| A01.3 | slaapkamer | 7 m² | 11 m | Begane grond |
| A01.4 | slaapkamer | 7 m² | 11 m | Begane grond |
| A01.5 | slaapkamer | 7 m² | 11 m | Begane grond |
| A01.6 | slaapkamer | 7 m² | 11 m | Begane grond |
| A01.7 | wc | 1 m² | 5 m | Begane grond |
| A01.8 | badkamer | 4 m² | 9 m | Begane grond |
| A01.9 | mk | 0 m² | 2 m | Begane grond |
| A01: 9 | | 58 m² | | |
| A02.1 | woonkeuken | 21 m² | 20 m | Begane grond |
| A02.2 | hal | 3 m² | 8 m | Begane grond |
| A02.3 | slaapkamer | 7 m² | 11 m | Begane grond |
| A02.4 | slaapkamer | 7 m² | 11 m | Begane grond |
| A02.5 | slaapkamer | 7 m² | 11 m | Begane grond |
| A02.6 | slaapkamer | 7 m² | 11 m | Begane grond |
| A02.7 | wc | 1 m² | 5 m | Begane grond |
| A02.8 | badkamer | 4 m² | 9 m | Begane grond |
| A02.9 | mk | 0 m² | 2 m | Begane grond |
| A02: 9 | | 58 m² | | |
| A03.1 | woonkeuken | 21 m² | 20 m | Begane grond |
| A03.2 | hal | 3 m² | 8 m | Begane grond |
| A03.3 | slaapkamer | 7 m² | 11 m | Begane grond |
| A03.4 | slaapkamer | 7 m² | 11 m | Begane grond |
| A03.5 | slaapkamer | 7 m² | 11 m | Begane grond |
| A03.6 | slaapkamer | 7 m² | 11 m | Begane grond |
| A03.7 | wc | 1 m² | 5 m | Begane grond |
| A03.8 | badkamer | 4 m² | 9 m | Begane grond |
| A03.9 | mk | 0 m² | 2 m | Begane grond |
| A03: 9 | | 58 m² | | |

| 00_SW_Ruimte overzicht begane grond | | | | |
|---|---|---|---|---|
| Nmmer | Naam | Oppervlakte | Omtrek | Bouwlaag |
| A04.1 | woonkeuken | 21 m² | 20 m | Begane grond |
| A04.2 | hal | 3 m² | 8 m | Begane grond |
| A04.3 | slaapkamer | 7 m² | 11 m | Begane grond |
| A04.4 | slaapkamer | 7 m² | 11 m | Begane grond |
| A04.5 | slaapkamer | 7 m² | 11 m | Begane grond |
| A04.6 | slaapkamer | 7 m² | 11 m | Begane grond |
| A04.7 | wc | 1 m² | 5 m | Begane grond |
| A04.8 | badkamer | 4 m² | 9 m | Begane grond |
| A04.9 | mk | 0 m² | 2 m | Begane grond |
| A04: 9 | | 58 m² | | |
| A05.1 | woonkeuken | 21 m² | 20 m | Begane grond |
| A05.2 | hal | 3 m² | 8 m | Begane grond |
| A05.3 | slaapkamer | 7 m² | 11 m | Begane grond |
| A05.4 | slaapkamer | 7 m² | 11 m | Begane grond |
| A05.5 | slaapkamer | 7 m² | 11 m | Begane grond |
| A05.6 | slaapkamer | 7 m² | 11 m | Begane grond |
| A05.7 | wc | 1 m² | 5 m | Begane grond |
| A05.8 | badkamer | 4 m² | 9 m | Begane grond |
| A05.9 | mk | 0 m² | 2 m | Begane grond |
| A05: 9 | | 58 m² | | |
| A06.1 | woonkeuken | 21 m² | 20 m | Begane grond |
| A06.2 | hal | 3 m² | 8 m | Begane grond |
| A06.3 | slaapkamer | 7 m² | 11 m | Begane grond |
| A06.4 | slaapkamer | 7 m² | 11 m | Begane grond |
| A06.5 | slaapkamer | 7 m² | 11 m | Begane grond |
| A06.6 | slaapkamer | 7 m² | 11 m | Begane grond |
| A06.7 | wc | 1 m² | 5 m | Begane grond |
| A06.8 | badkamer | 4 m² | 9 m | Begane grond |
| A06.9 | mk | 0 m² | 2 m | Begane grond |
| A06: 9 | | 58 m² | | |
| A07.1 | woonkeuken | 21 m² | 20 m | Begane grond |
| A07.2 | hal | 3 m² | 8 m | Begane grond |
| A07.3 | slaapkamer | 7 m² | 11 m | Begane grond |
| A07.4 | slaapkamer | 7 m² | 11 m | Begane grond |
| A07.5 | slaapkamer | 7 m² | 11 m | Begane grond |
| A07.6 | slaapkamer | 7 m² | 11 m | Begane grond |
| A07.7 | wc | 1 m² | 5 m | Begane grond |
| A07.8 | badkamer | 4 m² | 9 m | Begane grond |
| A07.9 | mk | 0 m² | 2 m | Begane grond |
| A07: 9 | | 58 m² | | |

| 00_SW_Ruimte overzicht begane grond | | | | |
|---|---|---|---|---|
| Nmmer | Naam | Oppervlakte | Omtrek | Bouwlaag |
| A08.1 | woonkeuken | 21 m² | 20 m | Begane grond |
| A08.2 | hal | 3 m² | 8 m | Begane grond |
| A08.3 | slaapkamer | 7 m² | 11 m | Begane grond |
| A08.4 | slaapkamer | 7 m² | 11 m | Begane grond |
| A08.5 | slaapkamer | 7 m² | 11 m | Begane grond |
| A08.6 | slaapkamer | 7 m² | 11 m | Begane grond |
| A08.7 | wc | 1 m² | 5 m | Begane grond |
| A08.8 | badkamer | 4 m² | 9 m | Begane grond |
| A08.9 | mk | 0 m² | 2 m | Begane grond |
| A08: 9 | | 58 m² | | |
| A09.1 | woonkeuken | 21 m² | 20 m | Begane grond |
| A09.2 | hal | 3 m² | 8 m | Begane grond |
| A09.3 | slaapkamer | 7 m² | 11 m | Begane grond |
| A09.4 | slaapkamer | 7 m² | 11 m | Begane grond |
| A09.5 | slaapkamer | 7 m² | 11 m | Begane grond |
| A09.6 | slaapkamer | 7 m² | 11 m | Begane grond |
| A09.7 | wc | 1 m² | 5 m | Begane grond |
| A09.8 | badkamer | 4 m² | 9 m | Begane grond |
| A09.9 | mk | 0 m² | 2 m | Begane grond |
| A09: 9 | | 58 m² | | |
| C10.10 | woonkeuken | 21 m² | 20 m | Begane grond |
| C10.11 | slaapkamer | 7 m² | 11 m | Begane grond |
| C10.12 | slaapkamer | 7 m² | 11 m | Begane grond |
| C10.13 | slaapkamer | 7 m² | 11 m | Begane grond |
| C10.14 | wc | 1 m² | 5 m | Begane grond |
| C10.15 | mk | 0 m² | 2 m | Begane grond |
| C10.34 | slaapkamer | 7 m² | 11 m | Begane grond |
| C10.35 | badkamer | 4 m² | 9 m | Begane grond |
| C10.36 | hal | 3 m² | 8 m | Begane grond |
| A10: 9 | | 58 m² | | |

| | | | | |
|---|---|---|---|---|
| alg.1 | berging / installaties | 21 m² | 21 m | Begane grond |
| alg.2 | berging / installaties | 42 m² | 37 m | Begane grond |
| alg.3 | berging / installaties | 21 m² | 21 m | Begane grond |
| algemeen: 3 | | 85 m² | | |
| Totaal | | 669 m² | | |

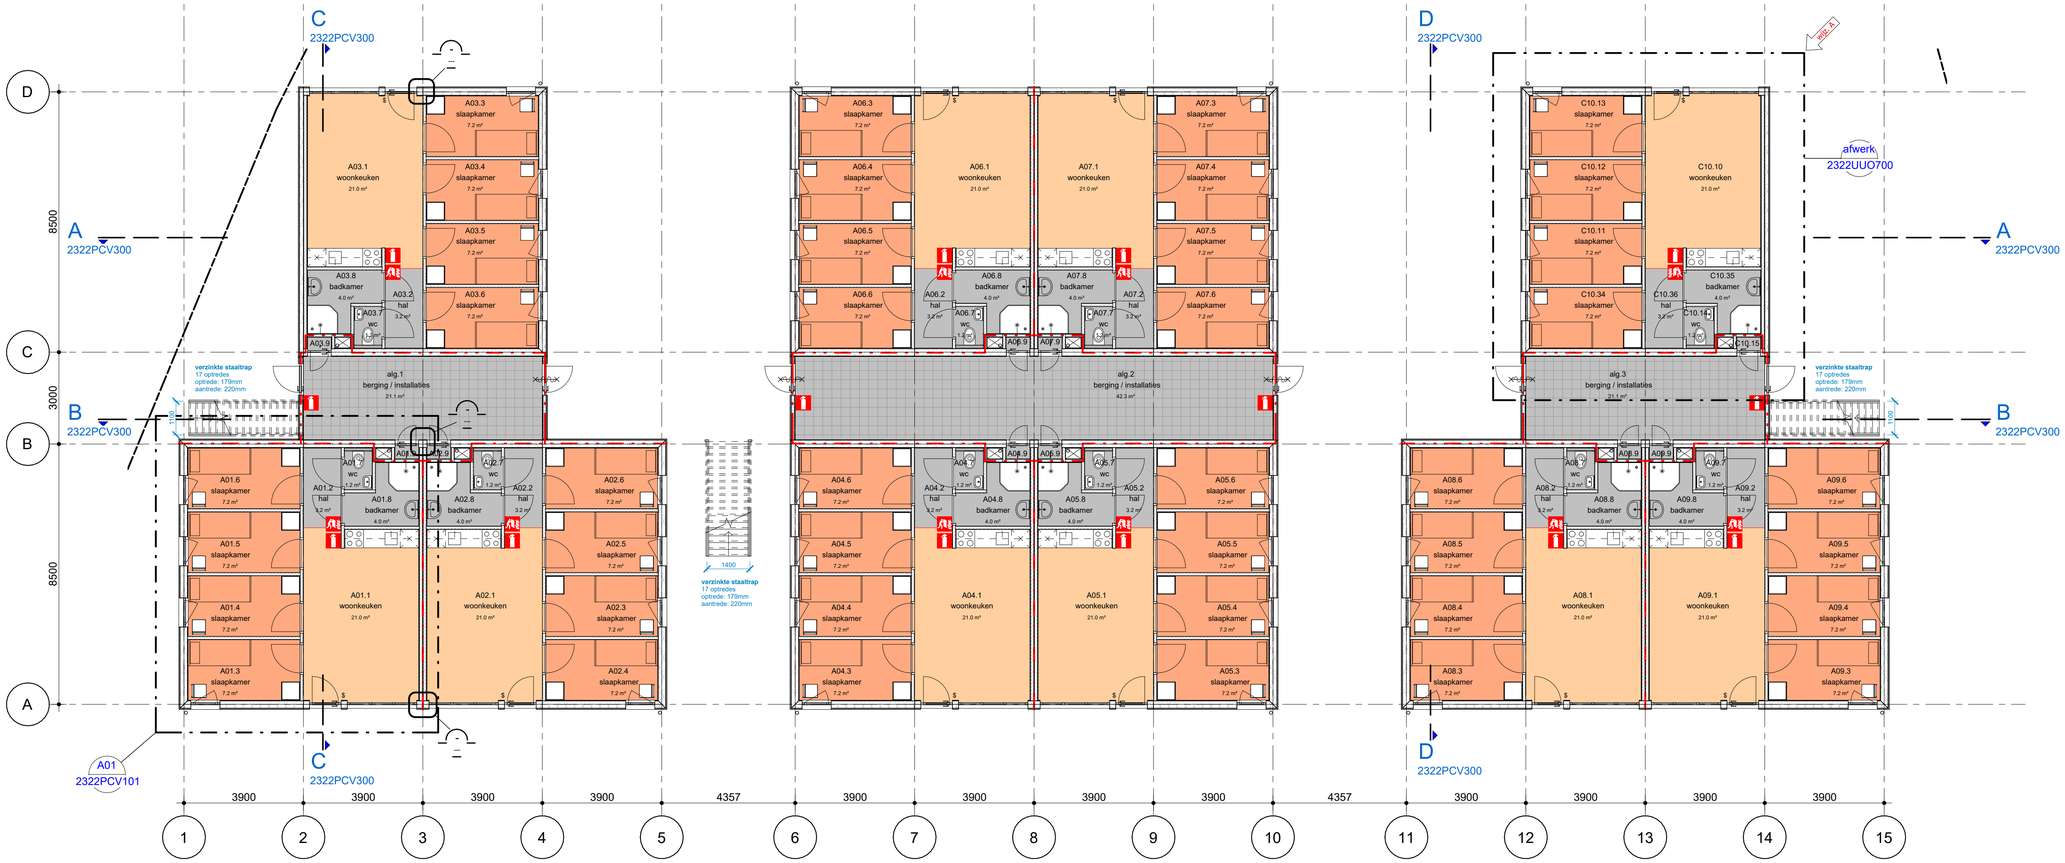


Maatvoering in het werk controleren.

Mensen zijn belangrijker dan gebouwen.


SW architecten

SW Architecten
Dreijenlaan 2
6703 HA Wageningen

Lingestraat 5
6662 NN Elst

Postbus 26
6700 AA Wageningen

T 0317-410012
I www.swaa.nl
E architecten@swaa.nl


project
**Tijdelijke huisvesting internationale medewerkers**

opdrachtgever
**MH Elst BV**

omschrijving
**Begane grond woonunits**


VERGUNNING

opmaakdatum
**18-12-2023**

wijziging
a **09-07-2024**
b
c
d

schaal
**1 : 100**
formaat
**A1**

tekening nummer
**2322PCV100**

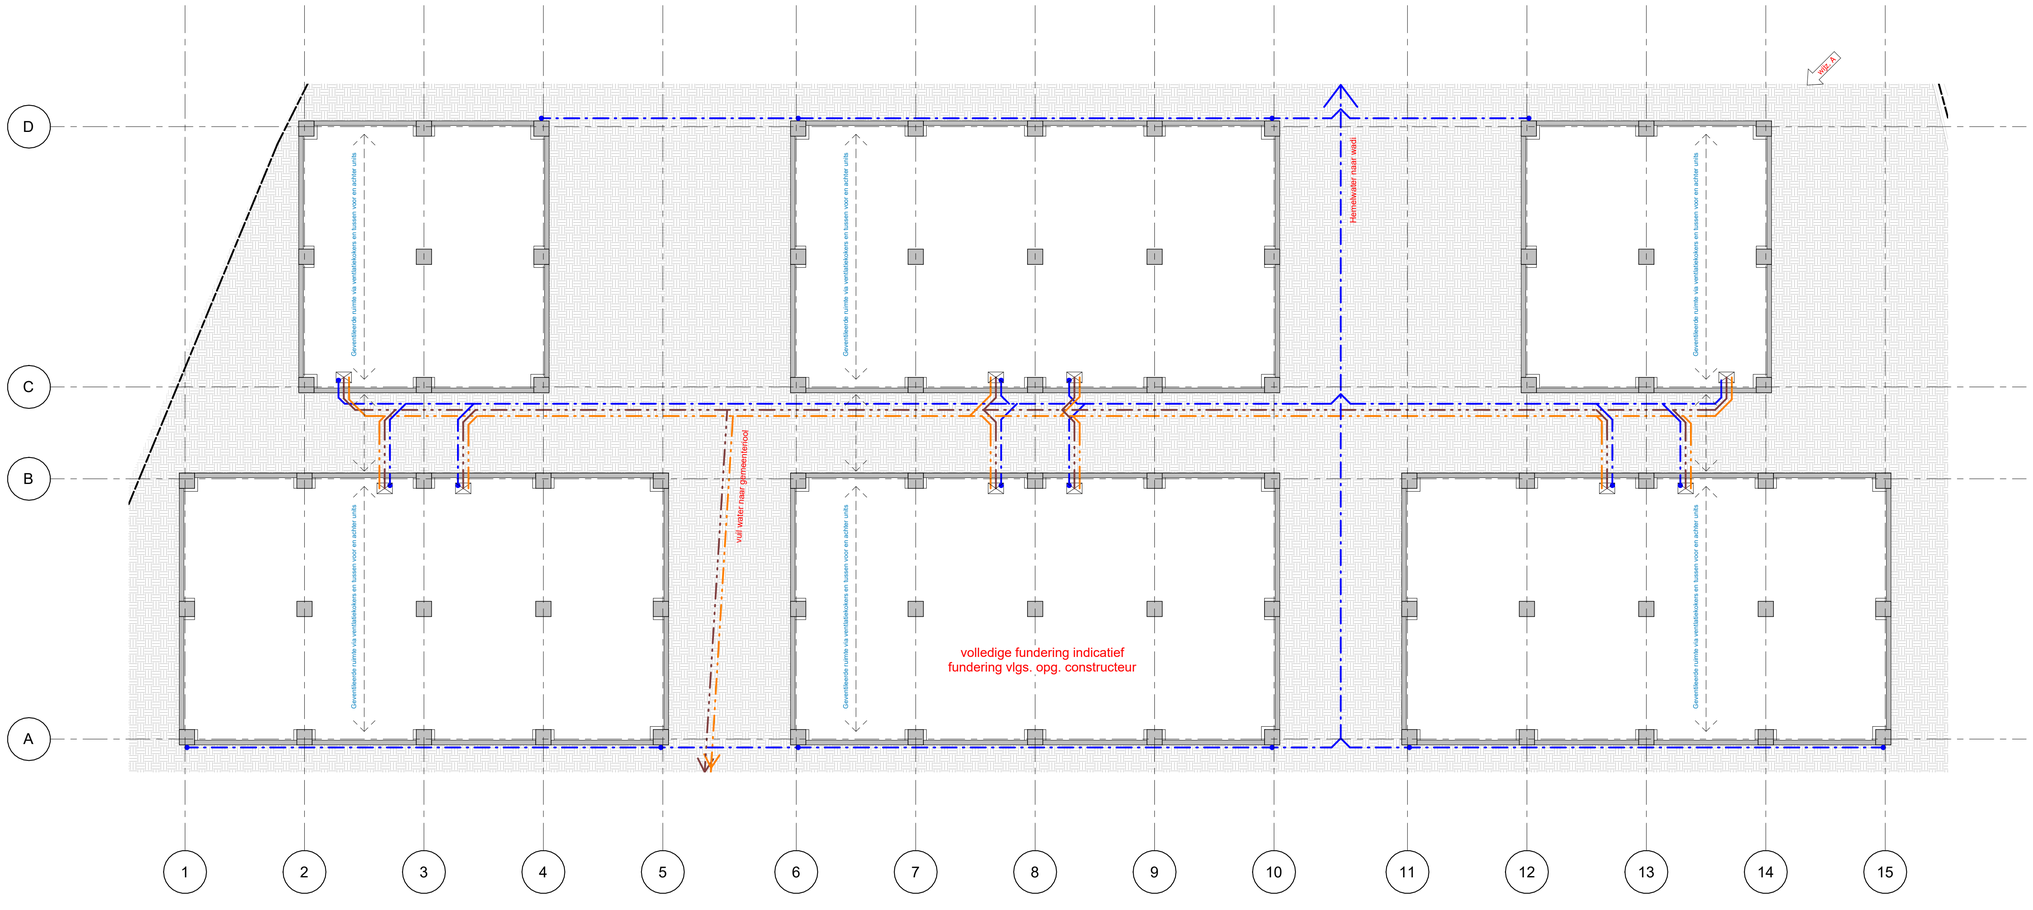


Maatvoering in het werk controleren.

Mensen zijn belangrijker dan gebouwen.

SW architecten

SW Architecten
Dreijenlaan 2
6703 HA Wageningen
Lingestraat 5
6662 NN Elst
Postbus 26
6700 AA Wageningen
T 0317-410012
I www.swaa.nl
E architecten@swaa.nl

project
**Tijdelijke huisvesting internationale medewerkers**

opdrachtgever
**MH Elst BV**

omschrijving
**Fundering woonunits**


VERGUNNING

opmaakdatum
**18-12-2023**


wijziging
a **09-07-2024**
b
c
d

schaal
**1 : 100**
formaat
**A1**


tekening nummer
**2322PCV100-1**

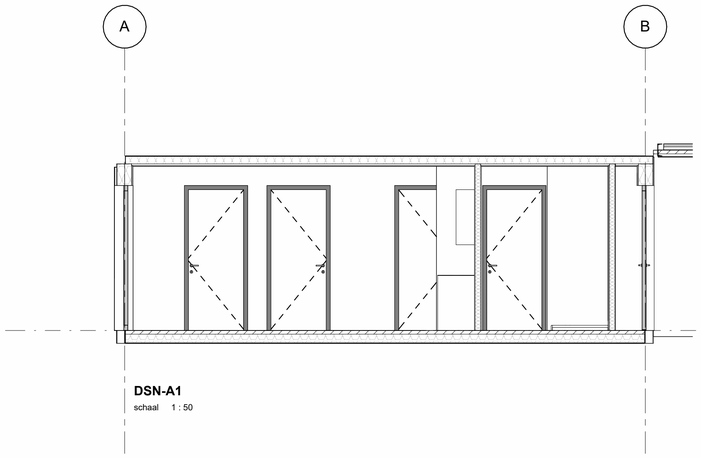



**DSN-A1**
schaal 1 : 50

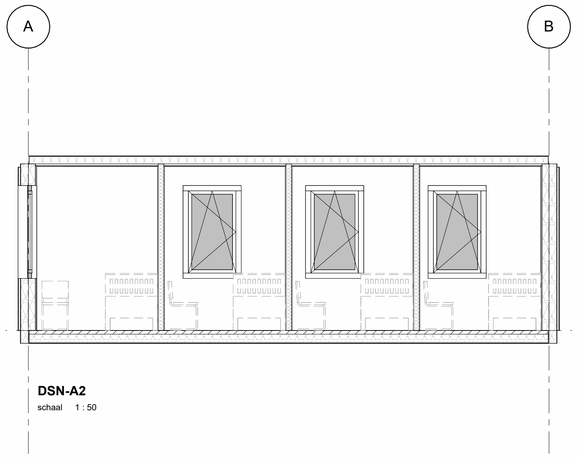



**DSN-A2**
schaal 1 : 50

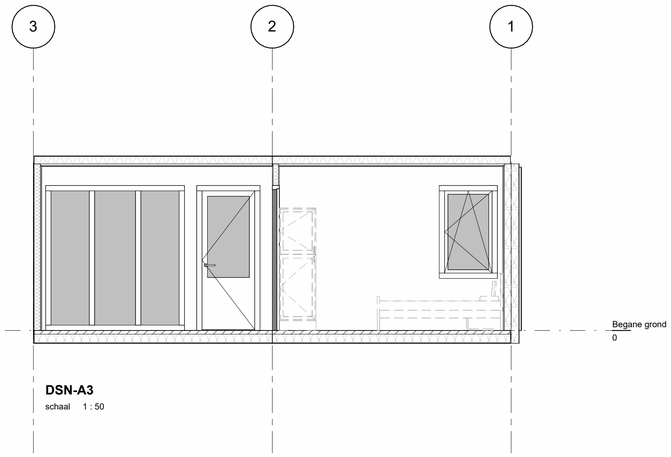


**DSN-A3**
schaal 1 : 50

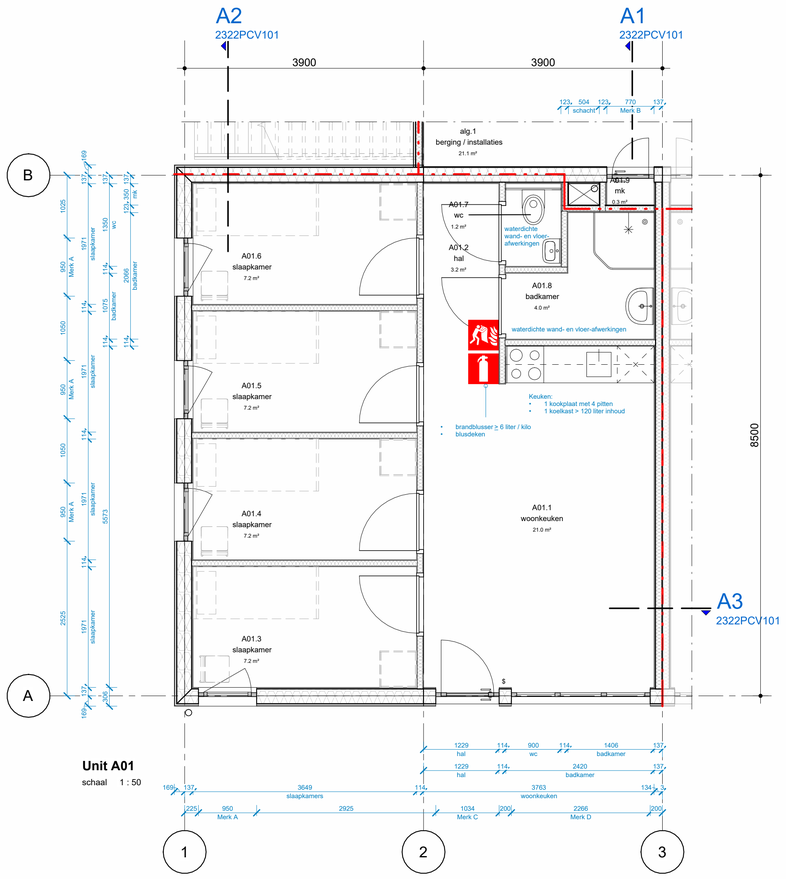

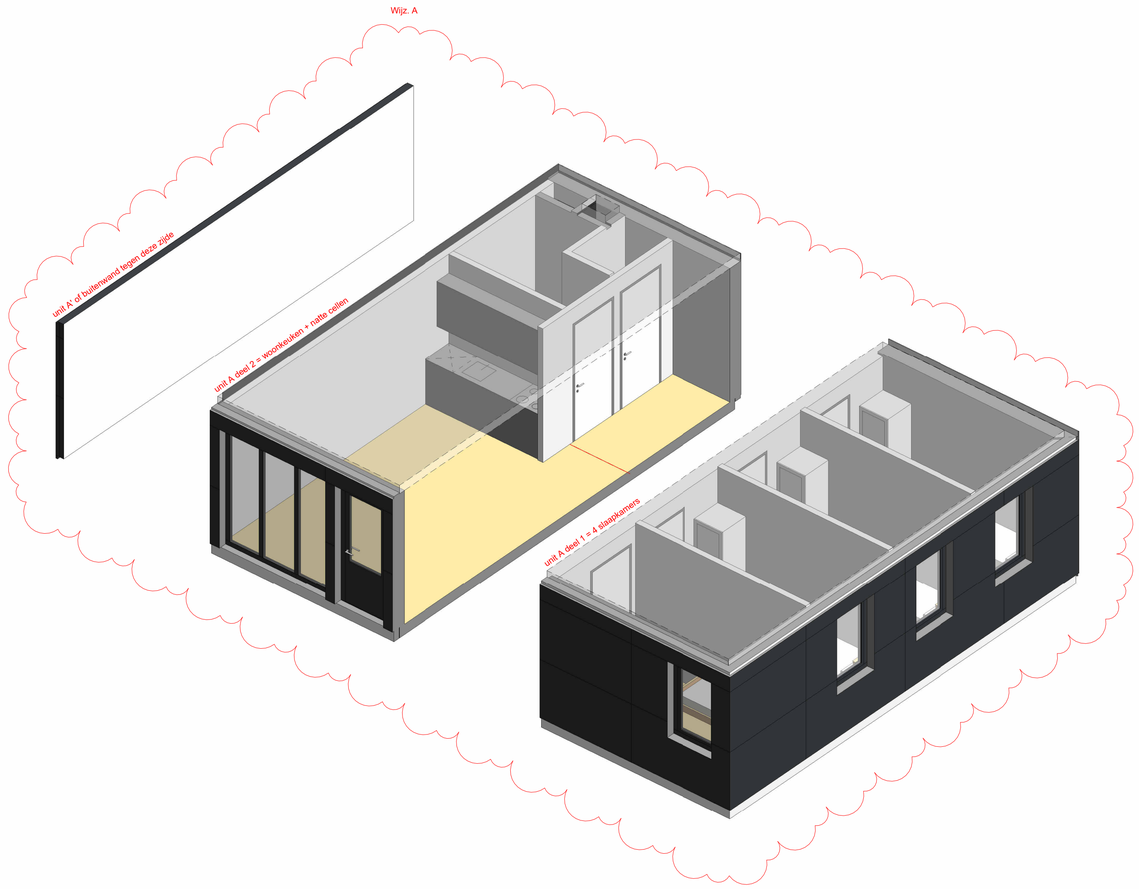
Maatvoering in het werk controleren.
Mensen zijn belangrijker dan gebouwen.

SW architecten

SW Architecten
Dreijenlaan 2
6703 HA Wageningen
Lingestraat 5
6662 NN Elst
Postbus 26
6700 AA Wageningen
T 0317-410012
I www.swaa.nl
E architecten@swaa.nl

project
**Tijdelijke huisvesting internationale medewerkers**

opdrachtgever
**MH Elst BV**

omschrijving
**Unit A**

VERSLUMMING

opmaakdatum
**18-12-2023**

wijziging
a **09-07-2024**
b
c
d


schaal
**1 : 50**
formaat
**A3**

tekening nummer
**2322PCV101**

| 00_SW_Ruimte overzicht 1e verdieping | | | | |
|---|---|---|---|---|
| Nmmer | Naam | Oppervlakte | Omtrek | Bouwlaag |
| B01.1 | woonkeuken | 21 m² | 20 m | Verdieping 1 |
| B01.2 | hal | 3 m² | 8 m | Verdieping 1 |
| B01.3 | slaapkamer | 7 m² | 11 m | Verdieping 1 |
| B01.4 | slaapkamer | 7 m² | 11 m | Verdieping 1 |
| B01.5 | slaapkamer | 7 m² | 11 m | Verdieping 1 |
| B01.6 | slaapkamer | 7 m² | 11 m | Verdieping 1 |
| B01.7 | wc | 1 m² | 5 m | Verdieping 1 |
| B01.8 | badkamer | 4 m² | 9 m | Verdieping 1 |
| B01.9 | mk | 0 m² | 2 m | Verdieping 1 |
| B01: 9 | | 58 m² | | |
| B02.1 | woonkeuken | 21 m² | 20 m | Verdieping 1 |
| B02.2 | hal | 3 m² | 8 m | Verdieping 1 |
| B02.3 | slaapkamer | 7 m² | 11 m | Verdieping 1 |
| B02.4 | slaapkamer | 7 m² | 11 m | Verdieping 1 |
| B02.5 | slaapkamer | 7 m² | 11 m | Verdieping 1 |
| B02.6 | slaapkamer | 7 m² | 11 m | Verdieping 1 |
| B02.7 | wc | 1 m² | 5 m | Verdieping 1 |
| B02.8 | badkamer | 4 m² | 9 m | Verdieping 1 |
| B02.9 | mk | 0 m² | 2 m | Verdieping 1 |
| B02: 9 | | 58 m² | | |
| B03.1 | woonkeuken | 21 m² | 20 m | Verdieping 1 |
| B03.2 | hal | 3 m² | 8 m | Verdieping 1 |
| B03.3 | slaapkamer | 7 m² | 11 m | Verdieping 1 |
| B03.4 | slaapkamer | 7 m² | 11 m | Verdieping 1 |
| B03.5 | slaapkamer | 7 m² | 11 m | Verdieping 1 |
| B03.6 | slaapkamer | 7 m² | 11 m | Verdieping 1 |
| B03.7 | wc | 1 m² | 5 m | Verdieping 1 |
| B03.8 | badkamer | 4 m² | 9 m | Verdieping 1 |
| B03.9 | mk | 0 m² | 2 m | Verdieping 1 |
| B03: 9 | | 58 m² | | |

| 00_SW_Ruimte overzicht 1e verdieping | | | | |
|---|---|---|---|---|
| Nmmer | Naam | Oppervlakte | Omtrek | Bouwlaag |
| B04.1 | woonkeuken | 21 m² | 20 m | Verdieping 1 |
| B04.2 | hal | 3 m² | 8 m | Verdieping 1 |
| B04.3 | slaapkamer | 7 m² | 11 m | Verdieping 1 |
| B04.4 | slaapkamer | 7 m² | 11 m | Verdieping 1 |
| B04.5 | slaapkamer | 7 m² | 11 m | Verdieping 1 |
| B04.6 | slaapkamer | 7 m² | 11 m | Verdieping 1 |
| B04.7 | wc | 1 m² | 5 m | Verdieping 1 |
| B04.8 | badkamer | 4 m² | 9 m | Verdieping 1 |
| B04.9 | mk | 0 m² | 2 m | Verdieping 1 |
| B04: 9 | | 58 m² | | |
| B05.1 | woonkeuken | 21 m² | 20 m | Verdieping 1 |
| B05.2 | hal | 3 m² | 8 m | Verdieping 1 |
| B05.3 | slaapkamer | 7 m² | 11 m | Verdieping 1 |
| B05.4 | slaapkamer | 7 m² | 11 m | Verdieping 1 |
| B05.5 | slaapkamer | 7 m² | 11 m | Verdieping 1 |
| B05.6 | slaapkamer | 7 m² | 11 m | Verdieping 1 |
| B05.7 | wc | 1 m² | 5 m | Verdieping 1 |
| B05.8 | badkamer | 4 m² | 9 m | Verdieping 1 |
| B05.9 | mk | 0 m² | 2 m | Verdieping 1 |
| B05: 9 | | 58 m² | | |
| B06.1 | woonkeuken | 21 m² | 20 m | Verdieping 1 |
| B06.2 | hal | 3 m² | 8 m | Verdieping 1 |
| B06.3 | slaapkamer | 7 m² | 11 m | Verdieping 1 |
| B06.4 | slaapkamer | 7 m² | 11 m | Verdieping 1 |
| B06.5 | slaapkamer | 7 m² | 11 m | Verdieping 1 |
| B06.6 | slaapkamer | 7 m² | 11 m | Verdieping 1 |
| B06.7 | wc | 1 m² | 5 m | Verdieping 1 |
| B06.8 | badkamer | 4 m² | 9 m | Verdieping 1 |
| B06.9 | mk | 0 m² | 2 m | Verdieping 1 |
| B06: 9 | | 58 m² | | |
| B07.1 | woonkeuken | 21 m² | 20 m | Verdieping 1 |
| B07.2 | hal | 3 m² | 8 m | Verdieping 1 |
| B07.3 | slaapkamer | 7 m² | 11 m | Verdieping 1 |
| B07.4 | slaapkamer | 7 m² | 11 m | Verdieping 1 |
| B07.5 | slaapkamer | 7 m² | 11 m | Verdieping 1 |
| B07.6 | slaapkamer | 7 m² | 11 m | Verdieping 1 |
| B07.7 | wc | 1 m² | 5 m | Verdieping 1 |
| B07.8 | badkamer | 4 m² | 9 m | Verdieping 1 |
| B07.9 | mk | 0 m² | 2 m | Verdieping 1 |
| B07: 9 | | 58 m² | | |

| 00_SW_Ruimte overzicht 1e verdieping | | | | |
|---|---|---|---|---|
| Nmmer | Naam | Oppervlakte | Omtrek | Bouwlaag |
| B08.1 | woonkeuken | 21 m² | 20 m | Verdieping 1 |
| B08.2 | hal | 3 m² | 8 m | Verdieping 1 |
| B08.3 | slaapkamer | 7 m² | 11 m | Verdieping 1 |
| B08.4 | slaapkamer | 7 m² | 11 m | Verdieping 1 |
| B08.5 | slaapkamer | 7 m² | 11 m | Verdieping 1 |
| B08.6 | slaapkamer | 7 m² | 11 m | Verdieping 1 |
| B08.7 | wc | 1 m² | 5 m | Verdieping 1 |
| B08.8 | badkamer | 4 m² | 9 m | Verdieping 1 |
| B08.9 | mk | 0 m² | 2 m | Verdieping 1 |
| B08: 9 | | 58 m² | | |
| B09.1 | woonkeuken | 21 m² | 20 m | Verdieping 1 |
| B09.2 | hal | 3 m² | 8 m | Verdieping 1 |
| B09.3 | slaapkamer | 7 m² | 11 m | Verdieping 1 |
| B09.4 | slaapkamer | 7 m² | 11 m | Verdieping 1 |
| B09.5 | slaapkamer | 7 m² | 11 m | Verdieping 1 |
| B09.6 | slaapkamer | 7 m² | 11 m | Verdieping 1 |
| B09.7 | wc | 1 m² | 5 m | Verdieping 1 |
| B09.8 | badkamer | 4 m² | 9 m | Verdieping 1 |
| B09.9 | mk | 0 m² | 2 m | Verdieping 1 |
| B09: 9 | | 58 m² | | |
| C10.16 | woonkeuken | 21 m² | 20 m | Verdieping 1 |
| C10.17 | slaapkamer | 7 m² | 11 m | Verdieping 1 |
| C10.18 | slaapkamer | 7 m² | 11 m | Verdieping 1 |
| C10.19 | slaapkamer | 7 m² | 11 m | Verdieping 1 |
| C10.20 | slaapkamer | 7 m² | 11 m | Verdieping 1 |
| C10.21 | badkamer | 4 m² | 9 m | Verdieping 1 |
| C10.22 | wc | 1 m² | 5 m | Verdieping 1 |
| C10.23 | hal | 3 m² | 8 m | Verdieping 1 |
| C10.24 | mk | 0 m² | 2 m | Verdieping 1 |
| B10: 9 | | 58 m² | | |
| Totaal | | 584 m² | | |

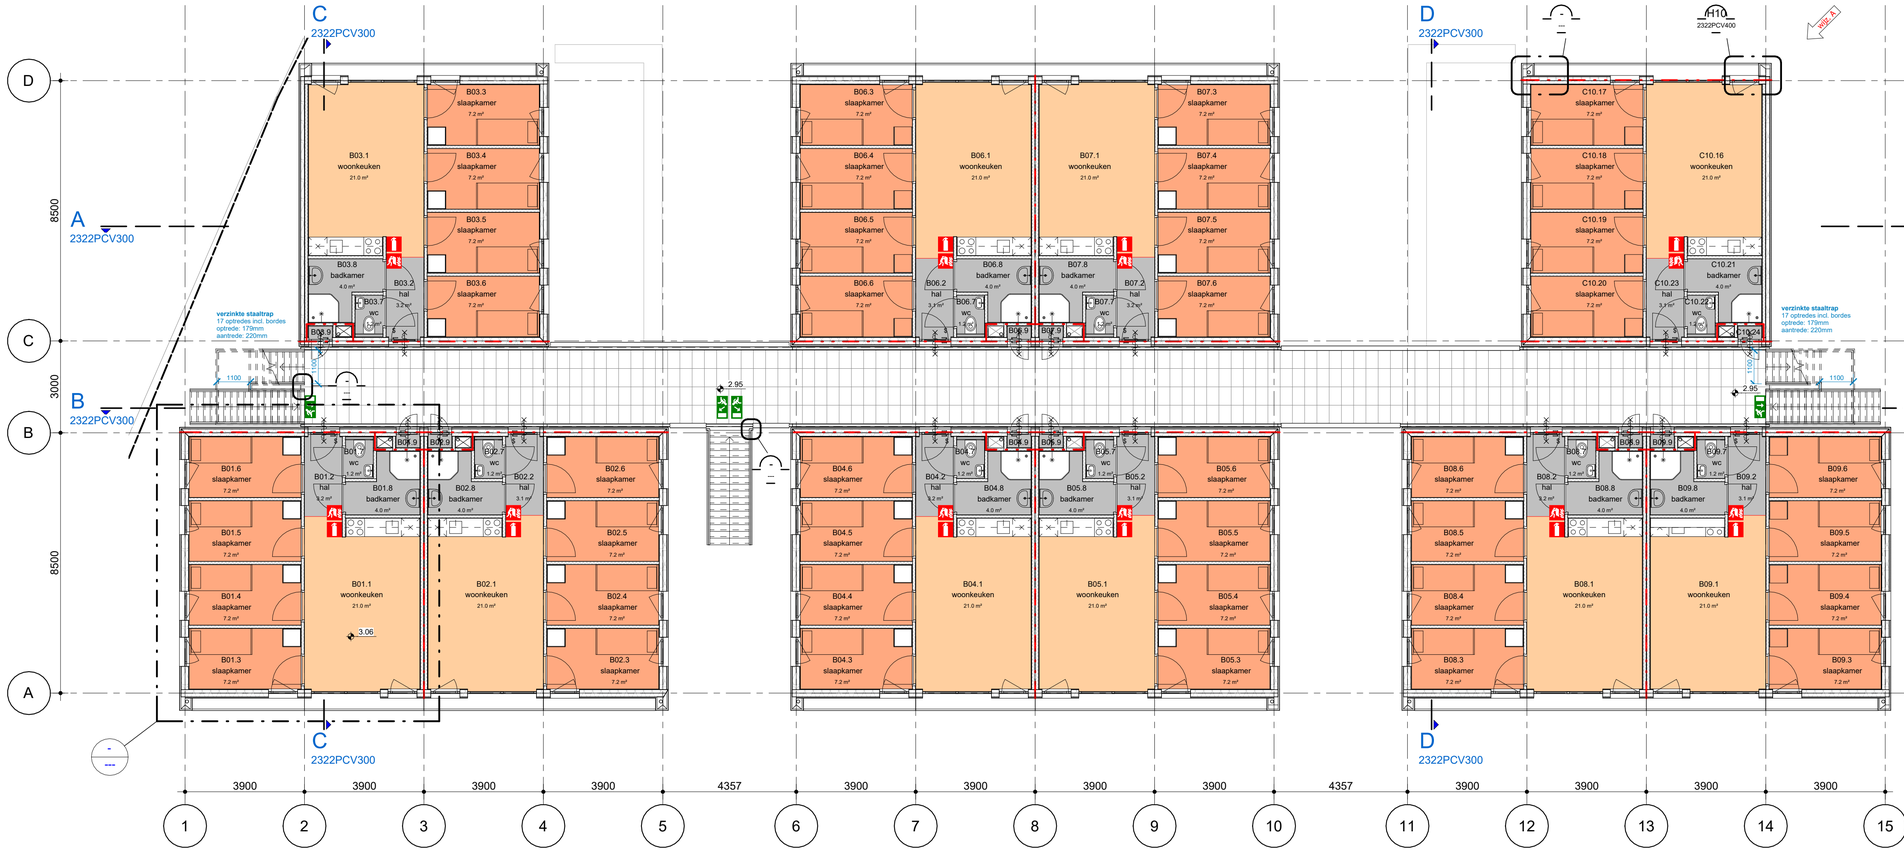


Maatvoering in het werk controleren.

Mensen zijn belangrijker dan gebouwen.


SW architecten

SW Architecten
Dreijenlaan 2
6703 HA Wageningen

Lingestraat 5
6662 NN Elst

Postbus 26
6700 AA Wageningen

T 0317-410012
I www.swaa.nl
E architecten@swaa.nl


project
**Tijdelijke huisvesting internationale medewerkers**

opdrachtgever
**MH Elst BV**

omschrijving
**1e verdieping woonunits**


VERGUNNING

opmaakdatum
**18-12-2023**

wijziging
a **09-07-2024**
b
c
d

schaal
**1 : 100**
formaat
**A1**

tekening nummer
**2322PCV110**

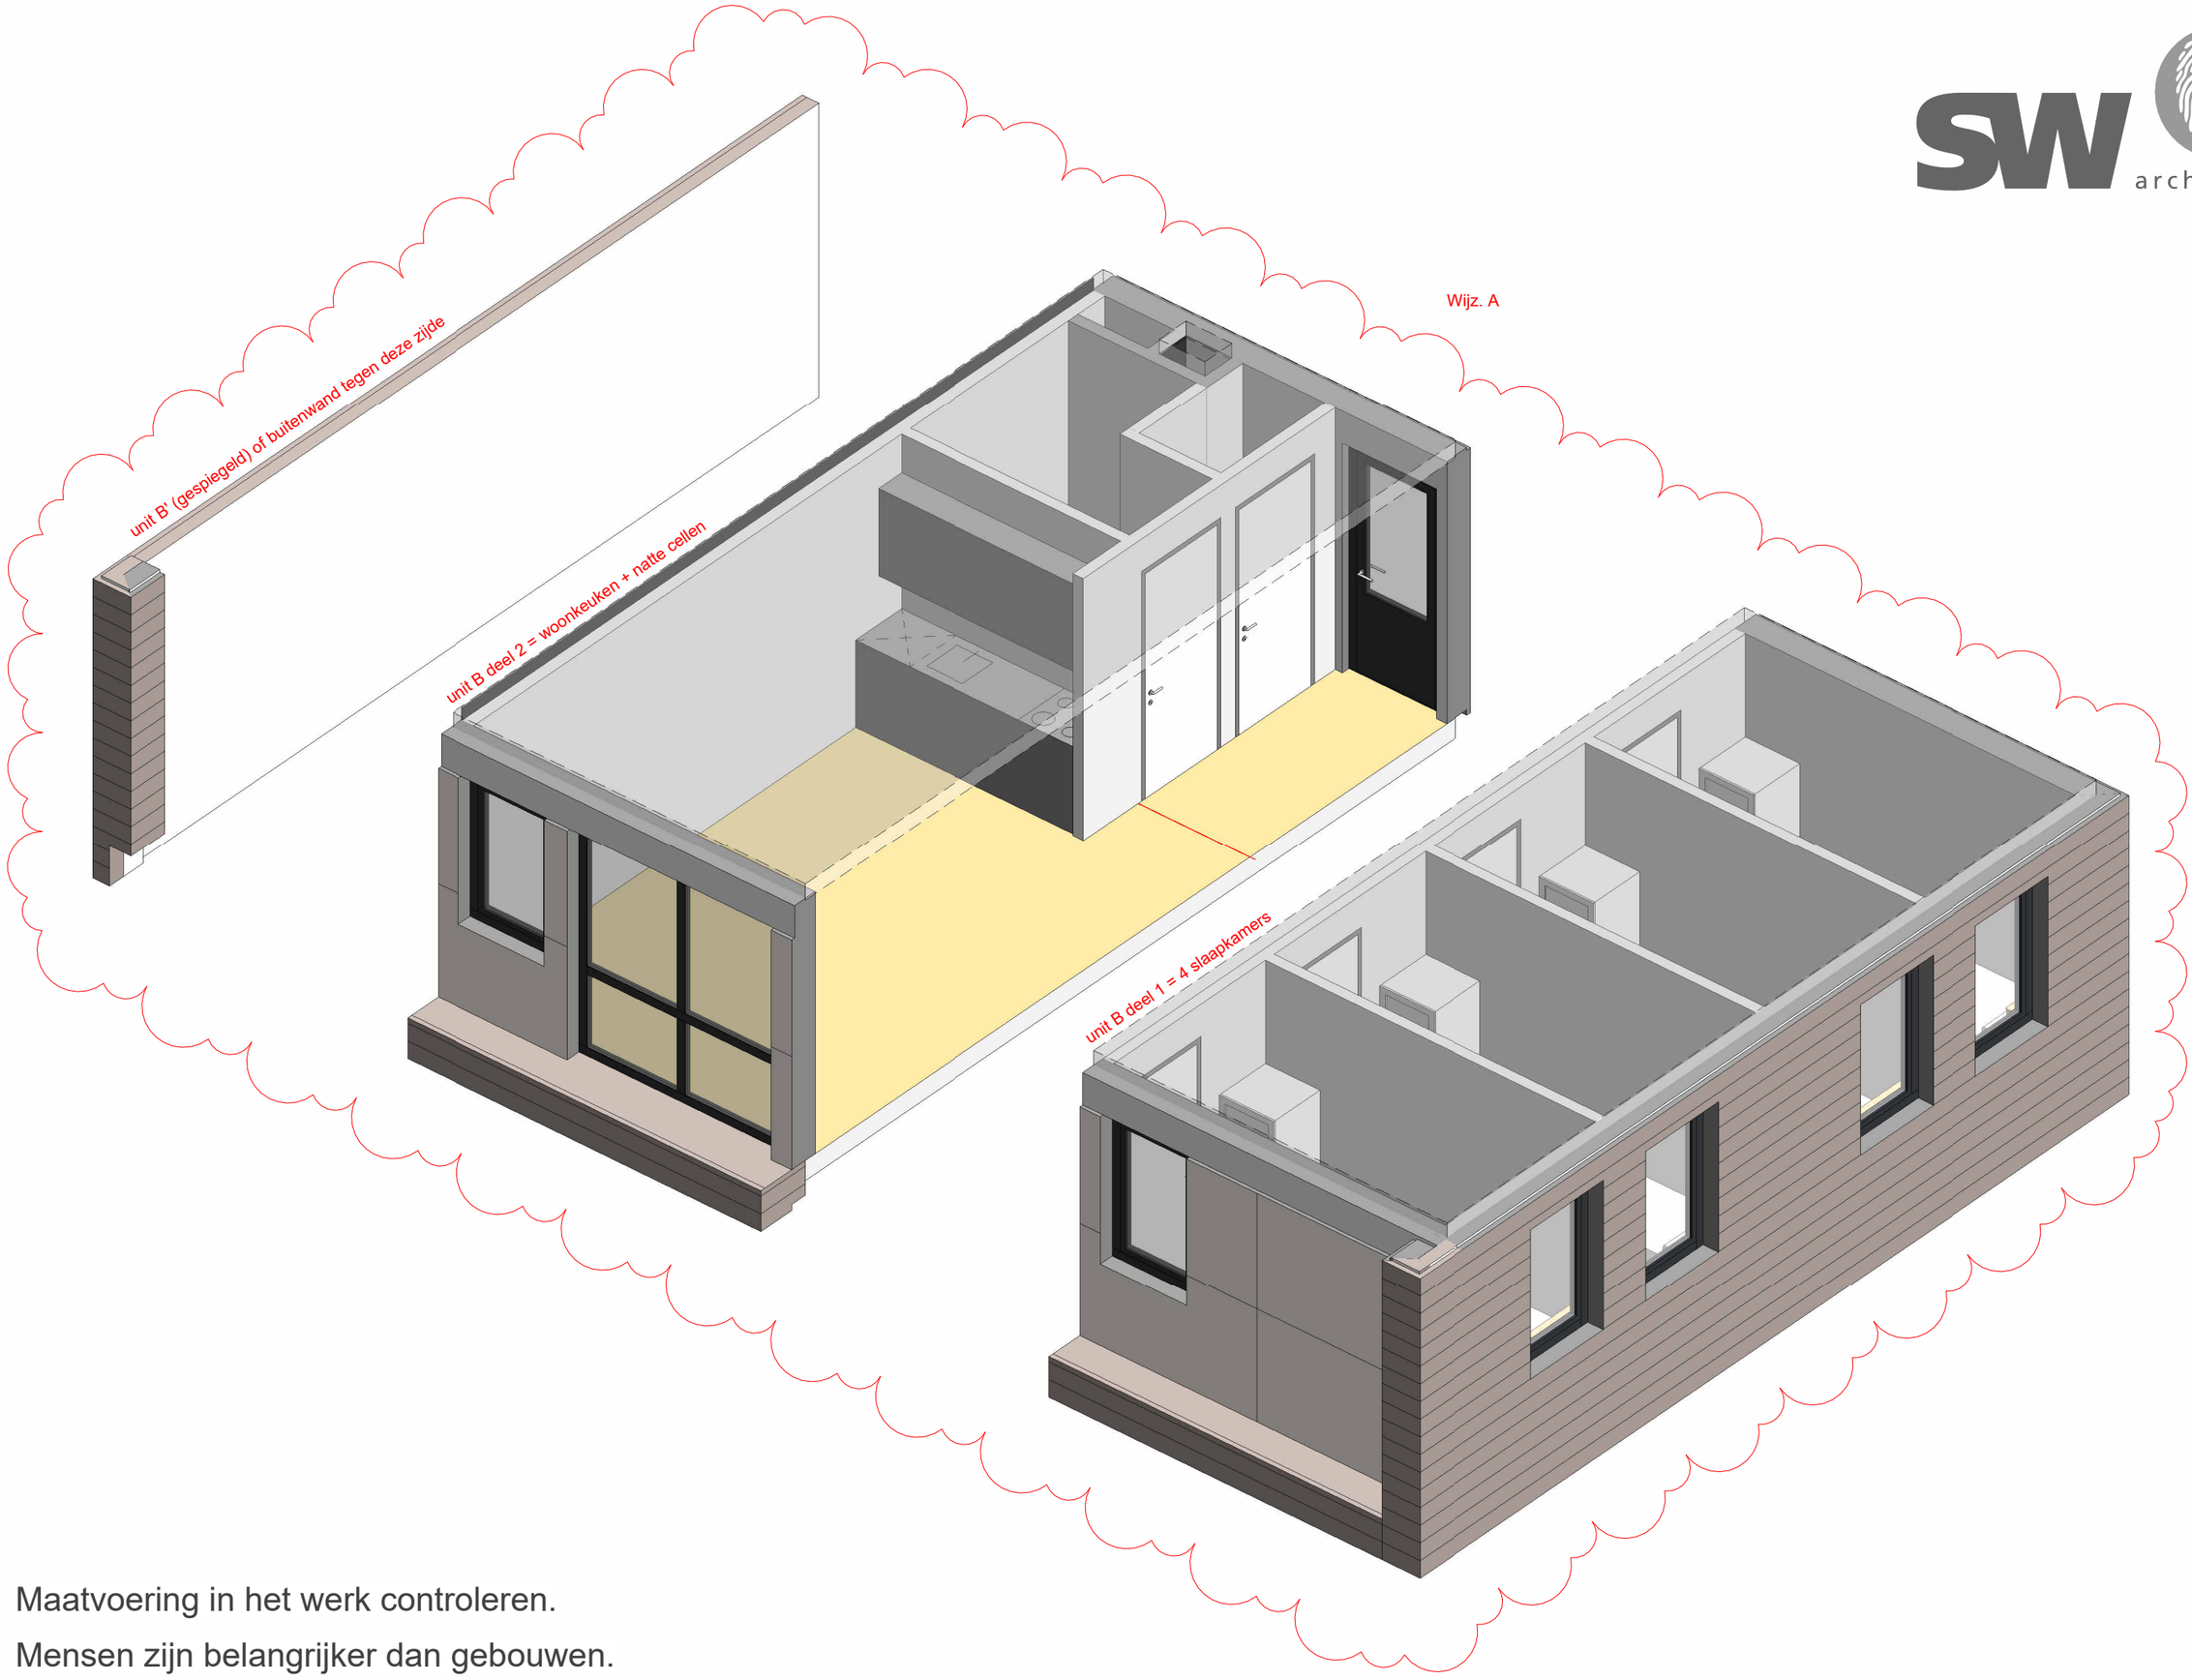


Maatvoering in het werk controleren.

Mensen zijn belangrijker dan gebouwen.

SW architecten

SW Architecten

Dreijenlaan 2

6703 HA Wageningen

Lingestraat 5

6662 NN Elst

Postbus 26

6700 AA Wageningen

T 0317-410012

I www.swaa.nl

E architecten@swaa.nl

project

**Tijdelijke huisvesting internationale medewerkers**

opdrachtgever

**MH Elst BV**

omschrijving

**Unit B**

VERGUNNING

opmaakdatum

**18-12-2023**

wijziging

a **09-07-2024**

b

c

d

schaal

formaat

**A3**


tekening nummer

**2322PCV111**

| 00_SW_Ruimte overzicht 2e verdieping | | | | |
|---|---|---|---|---|
| Nmmer | Naam | Oppervlakte | Omtrek | Bouwlaag |
| C01.1 | woonkeuken | 21 m² | 20 m | Verdieping 2 |
| C01.2 | hal | 3 m² | 8 m | Verdieping 2 |
| C01.3 | slaapkamer | 7 m² | 11 m | Verdieping 2 |
| C01.4 | slaapkamer | 7 m² | 11 m | Verdieping 2 |
| C01.5 | slaapkamer | 7 m² | 11 m | Verdieping 2 |
| C01.6 | slaapkamer | 7 m² | 11 m | Verdieping 2 |
| C01.7 | wc | 1 m² | 5 m | Verdieping 2 |
| C01.8 | badkamer | 4 m² | 9 m | Verdieping 2 |
| C01.9 | mk | 0 m² | 2 m | Verdieping 2 |
| C01: 9 | | 58 m² | | |
| C02.1 | woonkeuken | 21 m² | 20 m | Verdieping 2 |
| C02.2 | hal | 3 m² | 8 m | Verdieping 2 |
| C02.3 | slaapkamer | 7 m² | 11 m | Verdieping 2 |
| C02.4 | slaapkamer | 7 m² | 11 m | Verdieping 2 |
| C02.5 | slaapkamer | 7 m² | 11 m | Verdieping 2 |
| C02.6 | slaapkamer | 7 m² | 11 m | Verdieping 2 |
| C02.7 | wc | 1 m² | 5 m | Verdieping 2 |
| C02.8 | badkamer | 4 m² | 9 m | Verdieping 2 |
| C02.9 | mk | 0 m² | 2 m | Verdieping 2 |
| C02: 9 | | 58 m² | | |
| C03.1 | woonkeuken | 21 m² | 20 m | Verdieping 2 |
| C03.2 | hal | 3 m² | 8 m | Verdieping 2 |
| C03.3 | slaapkamer | 7 m² | 11 m | Verdieping 2 |
| C03.4 | slaapkamer | 7 m² | 11 m | Verdieping 2 |
| C03.5 | slaapkamer | 7 m² | 11 m | Verdieping 2 |
| C03.6 | slaapkamer | 7 m² | 11 m | Verdieping 2 |
| C03.7 | wc | 1 m² | 5 m | Verdieping 2 |
| C03.8 | badkamer | 4 m² | 9 m | Verdieping 2 |
| C03.9 | mk | 0 m² | 2 m | Verdieping 2 |
| C03: 9 | | 58 m² | | |

| 00_SW_Ruimte overzicht 2e verdieping | | | | |
|---|---|---|---|---|
| Nmmer | Naam | Oppervlakte | Omtrek | Bouwlaag |
| C04.1 | woonkeuken | 21 m² | 20 m | Verdieping 2 |
| C04.2 | hal | 3 m² | 8 m | Verdieping 2 |
| C04.3 | slaapkamer | 7 m² | 11 m | Verdieping 2 |
| C04.4 | slaapkamer | 7 m² | 11 m | Verdieping 2 |
| C04.5 | slaapkamer | 7 m² | 11 m | Verdieping 2 |
| C04.6 | slaapkamer | 7 m² | 11 m | Verdieping 2 |
| C04.7 | wc | 1 m² | 5 m | Verdieping 2 |
| C04.8 | badkamer | 4 m² | 9 m | Verdieping 2 |
| C04.9 | mk | 0 m² | 2 m | Verdieping 2 |
| C04: 9 | | 58 m² | | |
| C05.1 | woonkeuken | 21 m² | 20 m | Verdieping 2 |
| C05.2 | hal | 3 m² | 8 m | Verdieping 2 |
| C05.3 | slaapkamer | 7 m² | 11 m | Verdieping 2 |
| C05.4 | slaapkamer | 7 m² | 11 m | Verdieping 2 |
| C05.5 | slaapkamer | 7 m² | 11 m | Verdieping 2 |
| C05.6 | slaapkamer | 7 m² | 11 m | Verdieping 2 |
| C05.7 | wc | 1 m² | 5 m | Verdieping 2 |
| C05.8 | badkamer | 4 m² | 9 m | Verdieping 2 |
| C05.9 | mk | 0 m² | 2 m | Verdieping 2 |
| C05: 9 | | 58 m² | | |
| C06.1 | woonkeuken | 21 m² | 20 m | Verdieping 2 |
| C06.2 | hal | 3 m² | 8 m | Verdieping 2 |
| C06.3 | slaapkamer | 7 m² | 11 m | Verdieping 2 |
| C06.4 | slaapkamer | 7 m² | 11 m | Verdieping 2 |
| C06.5 | slaapkamer | 7 m² | 11 m | Verdieping 2 |
| C06.6 | slaapkamer | 7 m² | 11 m | Verdieping 2 |
| C06.7 | wc | 1 m² | 5 m | Verdieping 2 |
| C06.8 | badkamer | 4 m² | 9 m | Verdieping 2 |
| C06.9 | mk | 0 m² | 2 m | Verdieping 2 |
| C06: 9 | | 58 m² | | |
| C07.1 | woonkeuken | 21 m² | 20 m | Verdieping 2 |
| C07.2 | hal | 3 m² | 8 m | Verdieping 2 |
| C07.3 | slaapkamer | 7 m² | 11 m | Verdieping 2 |
| C07.4 | slaapkamer | 7 m² | 11 m | Verdieping 2 |
| C07.5 | slaapkamer | 7 m² | 11 m | Verdieping 2 |
| C07.6 | slaapkamer | 7 m² | 11 m | Verdieping 2 |
| C07.7 | wc | 1 m² | 5 m | Verdieping 2 |
| C07.8 | badkamer | 4 m² | 9 m | Verdieping 2 |
| C07.9 | mk | 0 m² | 2 m | Verdieping 2 |
| C07: 9 | | 58 m² | | |

| 00_SW_Ruimte overzicht 2e verdieping | | | | |
|---|---|---|---|---|
| Nmmer | Naam | Oppervlakte | Omtrek | Bouwlaag |
| C08.1 | woonkeuken | 21 m² | 20 m | Verdieping 2 |
| C08.2 | hal | 3 m² | 8 m | Verdieping 2 |
| C08.3 | slaapkamer | 7 m² | 11 m | Verdieping 2 |
| C08.4 | slaapkamer | 7 m² | 11 m | Verdieping 2 |
| C08.5 | slaapkamer | 7 m² | 11 m | Verdieping 2 |
| C08.6 | slaapkamer | 7 m² | 11 m | Verdieping 2 |
| C08.7 | wc | 1 m² | 5 m | Verdieping 2 |
| C08.8 | badkamer | 4 m² | 9 m | Verdieping 2 |
| C08.9 | mk | 0 m² | 2 m | Verdieping 2 |
| C08: 9 | | 58 m² | | |
| C09.1 | woonkeuken | 21 m² | 20 m | Verdieping 2 |
| C09.2 | hal | 3 m² | 8 m | Verdieping 2 |
| C09.3 | slaapkamer | 7 m² | 11 m | Verdieping 2 |
| C09.4 | slaapkamer | 7 m² | 11 m | Verdieping 2 |
| C09.5 | slaapkamer | 7 m² | 11 m | Verdieping 2 |
| C09.6 | slaapkamer | 7 m² | 11 m | Verdieping 2 |
| C09.7 | wc | 1 m² | 5 m | Verdieping 2 |
| C09.8 | badkamer | 4 m² | 9 m | Verdieping 2 |
| C09.9 | mk | 0 m² | 2 m | Verdieping 2 |
| C09: 9 | | 58 m² | | |
| C10.25 | woonkeuken | 21 m² | 20 m | Verdieping 2 |
| C10.26 | slaapkamer | 7 m² | 11 m | Verdieping 2 |
| C10.27 | slaapkamer | 7 m² | 11 m | Verdieping 2 |
| C10.28 | slaapkamer | 7 m² | 11 m | Verdieping 2 |
| C10.29 | slaapkamer | 7 m² | 11 m | Verdieping 2 |
| C10.30 | badkamer | 4 m² | 9 m | Verdieping 2 |
| C10.31 | wc | 1 m² | 5 m | Verdieping 2 |
| C10.32 | hal | 3 m² | 8 m | Verdieping 2 |
| C10.33 | mk | 0 m² | 2 m | Verdieping 2 |
| C10: 9 | | 58 m² | | |
| Totaal | | 584 m² | | |

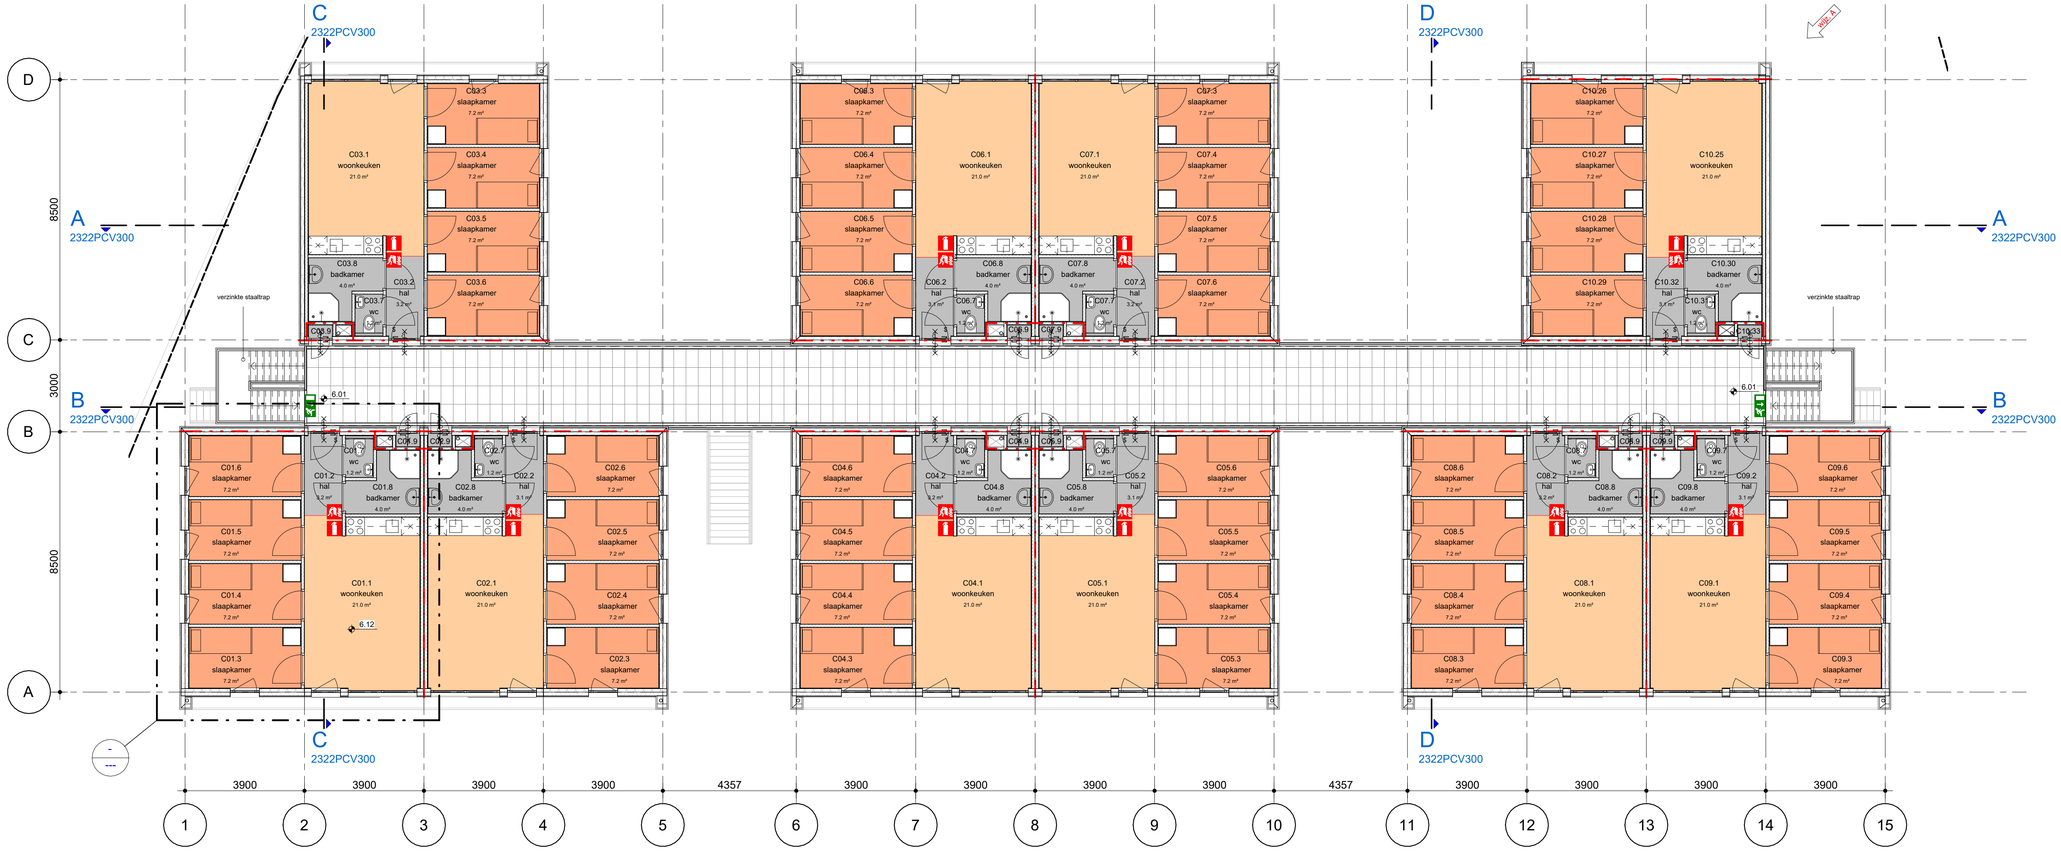


Maatvoering in het werk controleren.

Mensen zijn belangrijker dan gebouwen.


SW architecten

SW Architecten
Dreijenlaan 2
6703 HA Wageningen

Lingestraat 5
6662 NN Elst

Postbus 26
6700 AA Wageningen

T 0317-410012
I www.swaa.nl
E architecten@swaa.nl


project
**Tijdelijke huisvesting internationale medewerkers**

opdrachtgever
**MH Elst BV**

omschrijving
**2e verdiepings woonunits**


VERGUNNING

opmaakdatum
**18-12-2023**

wijziging
a
b
c
d

schaal
**1 : 100**
formaat
**A1**

tekening nummer
**2322PCV120**

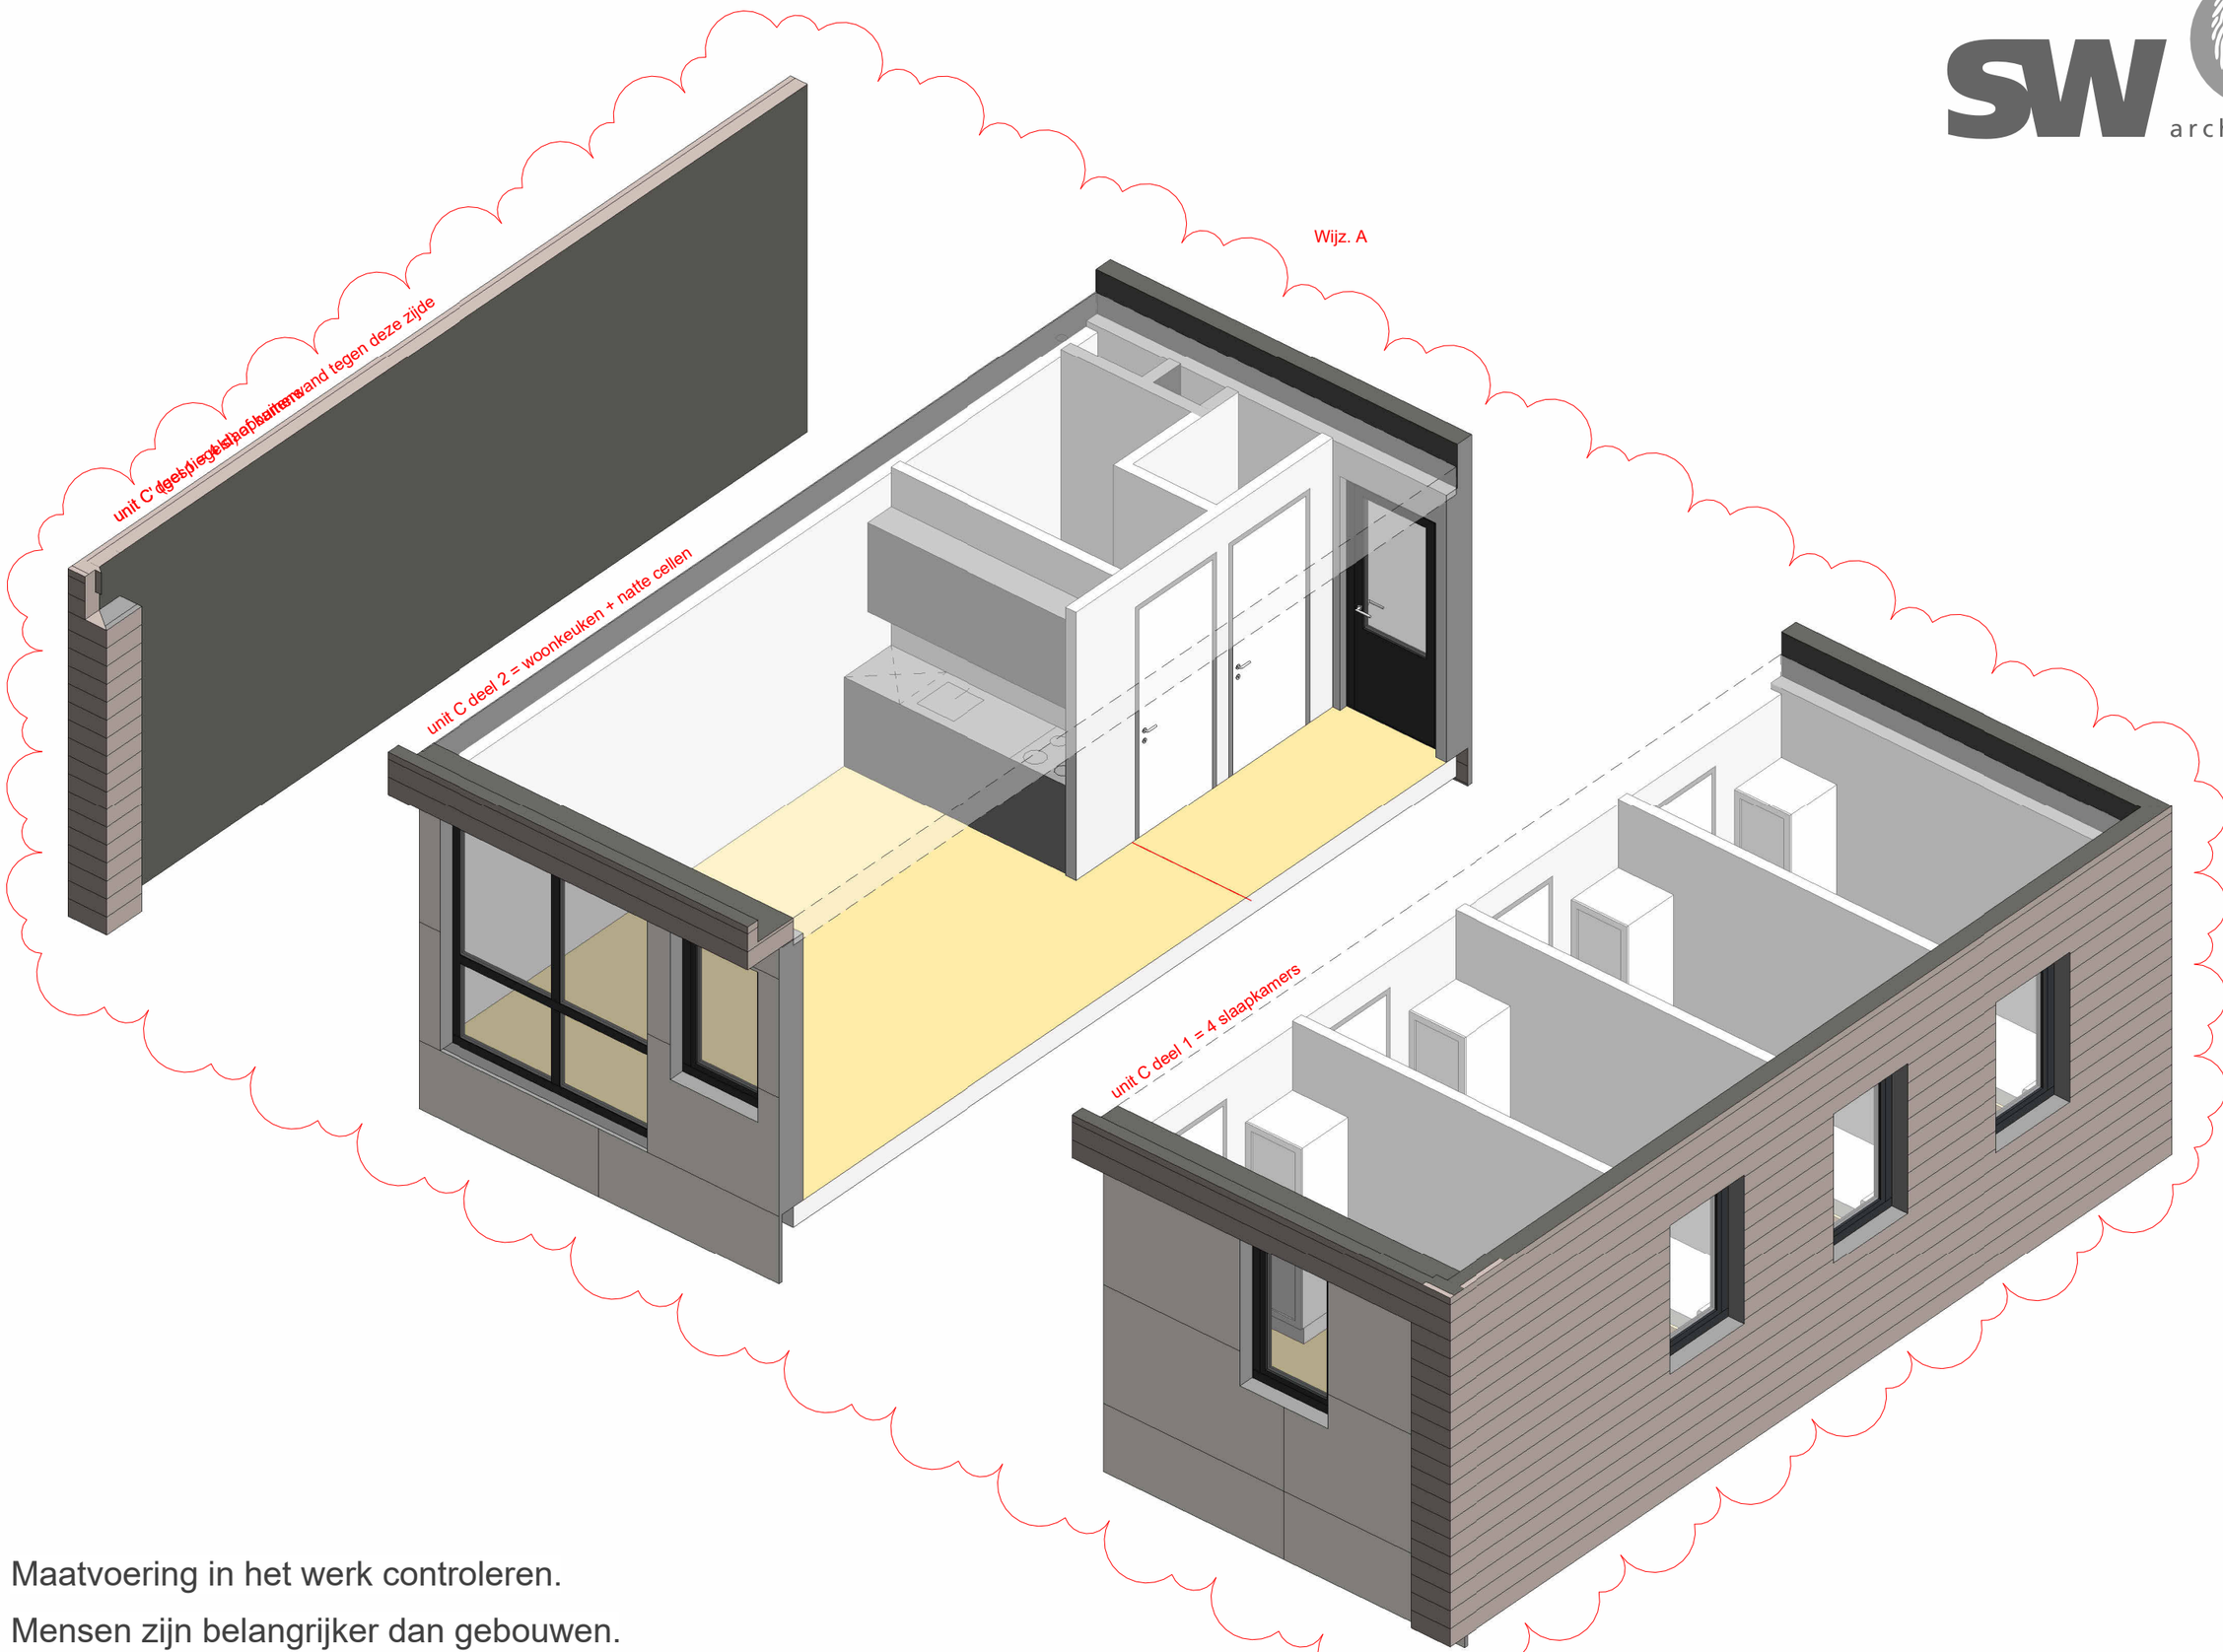


Maatvoering in het werk controleren.

Mensen zijn belangrijker dan gebouwen.

SW Architecten

Dreijenlaan 2

6703 HA Wageningen

Lingestraat 5

6662 NN Elst

Postbus 26

6700 AA Wageningen

T 0317-410012

I www.swaa.nl

E architecten@swaa.nl

project

**Tijdelijke huisvesting internationale medewerkers**

opdrachtgever

**MH Elst BV**

omschrijving

**Unit C**

VERGUNNING

opmaakdatum

**18-12-2023**

wijziging

a **09-07-2024**

b

c

d


schaal

formaat

**A3**

tekening nummer

**2322PCV121**

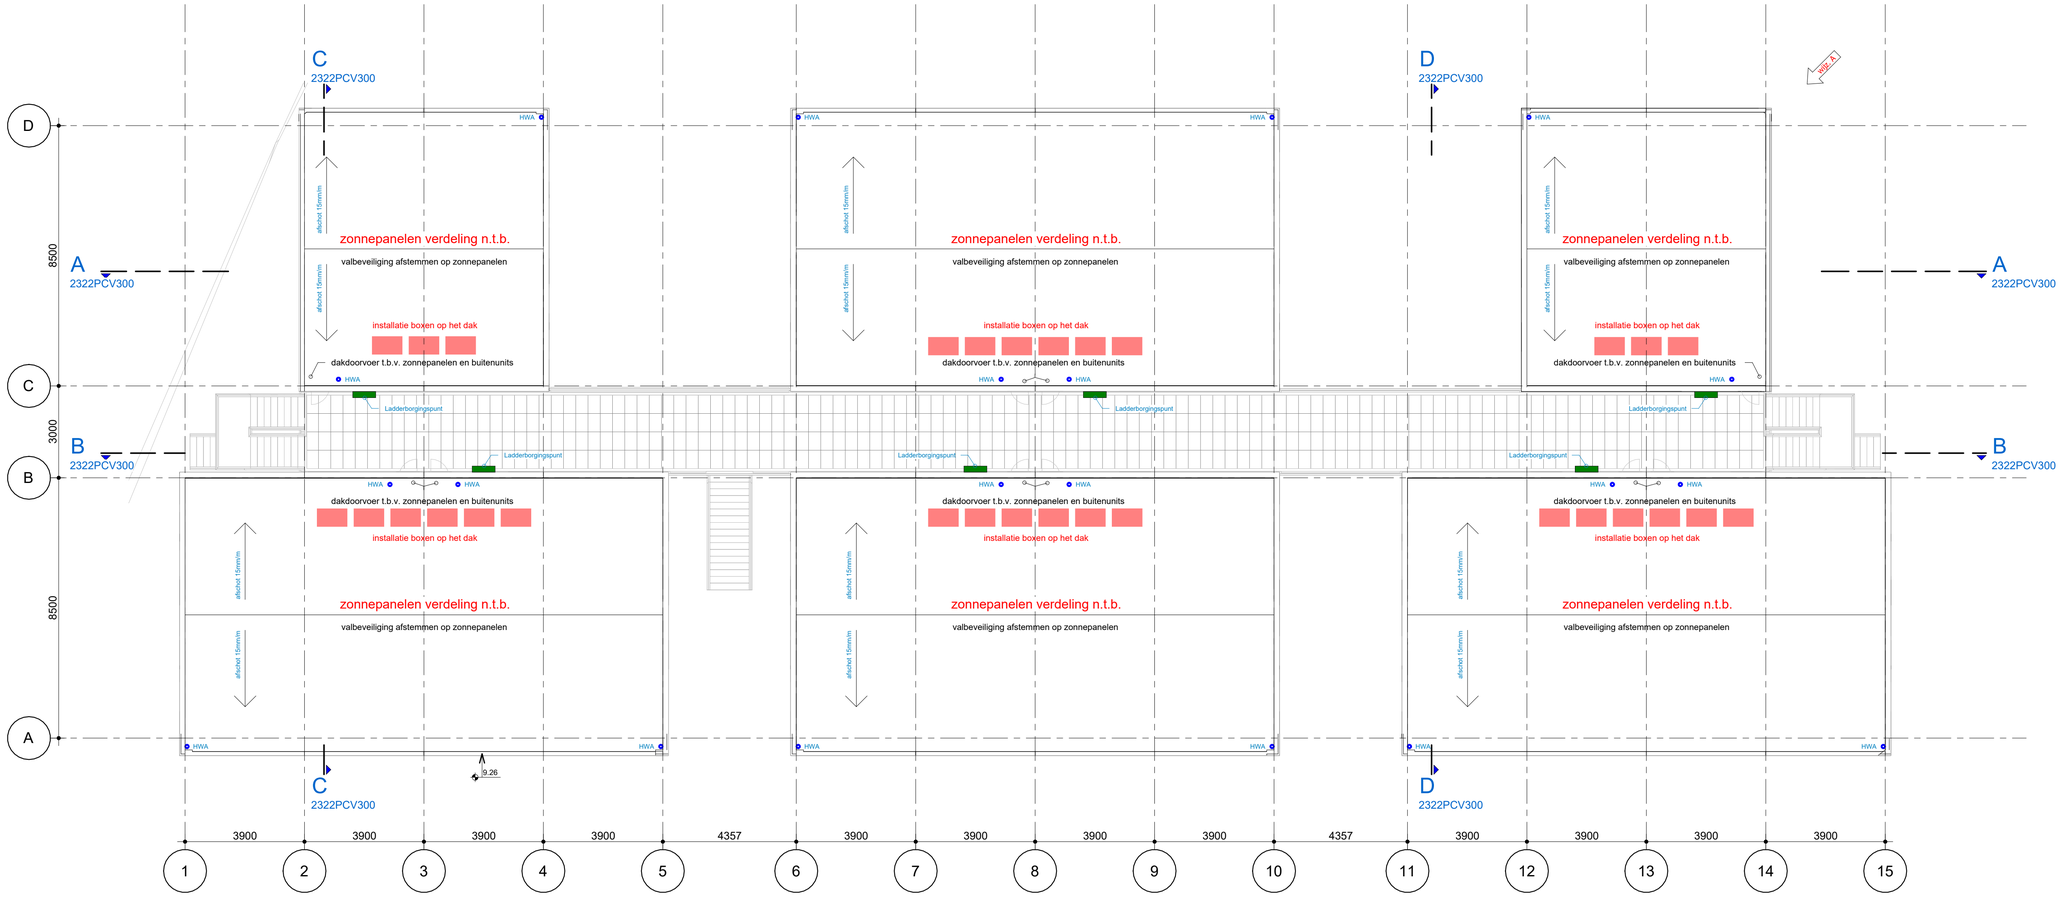


Maatvoering in het werk controleren.

Mensen zijn belangrijker dan gebouwen.


SW architecten

SW Architecten
Dreijenlaan 2
6703 HA Wageningen

Lingestraat 5
6662 NN Elst

Postbus 26
6700 AA Wageningen

T 0317-410012
I www.swaa.nl
E architecten@swaa.nl


project
**Tijdelijke huisvesting internationale medewerkers**

opdrachtgever
**MH Elst BV**

omschrijving
**Dak woonunits**

VERSCHUIND

opmaakdatum
**18-12-2023**

wijziging
a **09-07-2024**
b
c
d

schaal
**1 : 100**
formaat
**A1**

tekening nummer
**2322PCV130**

# 00_SW_Ruimte overzicht begane grond beheerder

| Nmmer | Naam | Oppervlakte | Omtrek | Bouwlaag |
|---|---|---|---|---|
| D01.01 | beheerder | 20 m² | 23 m | Begane grond beheerder |
| D01.02 | meterkast | 0 m² | 2 m | Begane grond beheerder |
| D01.03 | slaapkamer | 6 m² | 11 m | Begane grond beheerder |
| D01.04 | wc | 2 m² | 6 m | Begane grond beheerder |
| D01.05 | wasruimte | 15 m² | 15 m | Begane grond beheerder |
| D01.06 | berging | 7 m² | 12 m | Begane grond beheerder |
| D01.07 | berging | 7 m² | 12 m | Begane grond beheerder |
| D01.08 | pc-ruimte | 17 m² | 16 m | Begane grond beheerder |
| D01.09 | activiteiten | 42 m² | 32 m | Begane grond beheerder |
| D01.10 | wc | 2 m² | 6 m | Begane grond beheerder |

Begane grond beheerder: 10 118 m²




Maatvoering in het werk controleren.

Mensen zijn belangrijker dan gebouwen.


SW Architecten

Dreijenlaan 2

6703 HA Wageningen

Lingestraat 5

6662 NN Elst

Postbus 26

6700 AA Wageningen

T 0317-410012

I www.swaa.nl

E architecten@swaa.nl


project

**Tijdelijke huisvesting internationale medewerkers**

opdrachtgever

**MH Elst BV**

omschrijving

**Begane grond beheerder**

VERGUNNING

opmaakdatum

**18-12-2023**

wijziging

a

b

c

d

schaal


**1 : 100**

formaat

**A3**

tekening nummer

**2322PCV140**

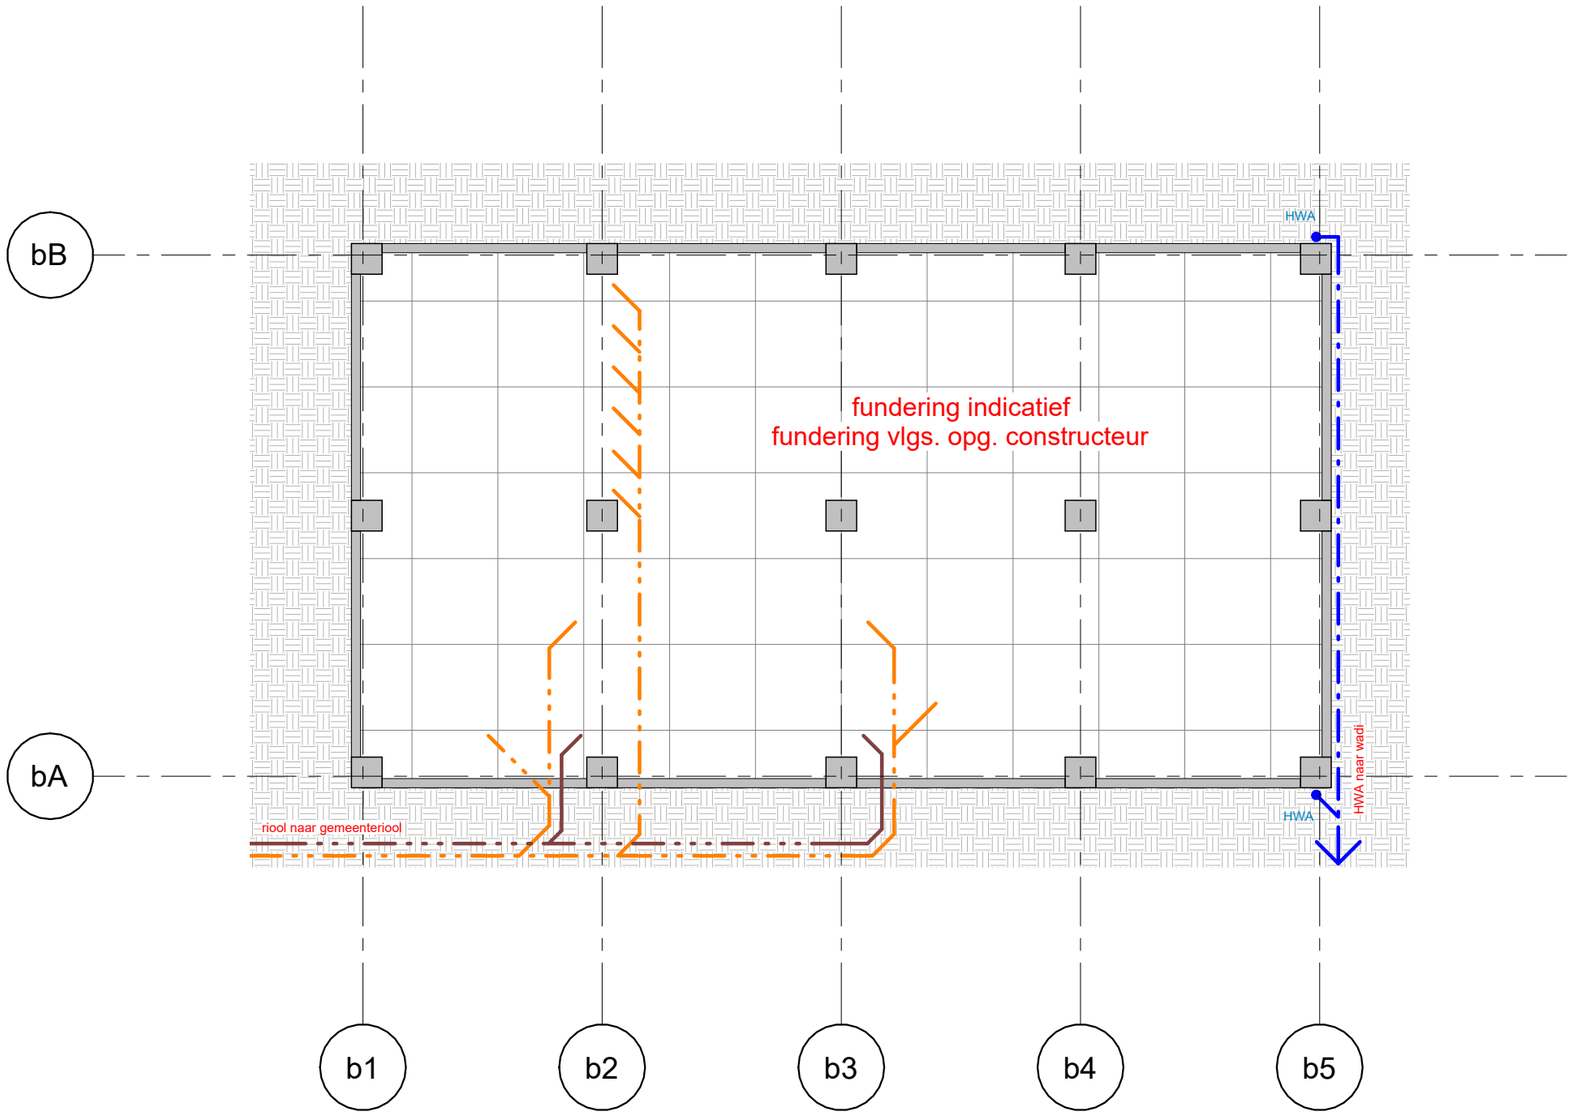


Maatvoering in het werk controleren.

Mensen zijn belangrijker dan gebouwen.

SW Architecten

Dreijenlaan 2

6703 HA Wageningen

Lingestraat 5

6662 NN Elst

Postbus 26

6700 AA Wageningen

T 0317-410012

I www.swaa.nl

E architecten@swaa.nl

project

**Tijdelijke huisvesting internationale medewerkers**

opdrachtgever

**MH Elst BV**

omschrijving

**Fundering beheerder**

VERGUNNING

opmaakdatum

**18-12-2023**

wijziging

a

b

c

d

schaal


**1 : 100**

formaat

**A3**

tekening nummer

**2322PCV140-1**

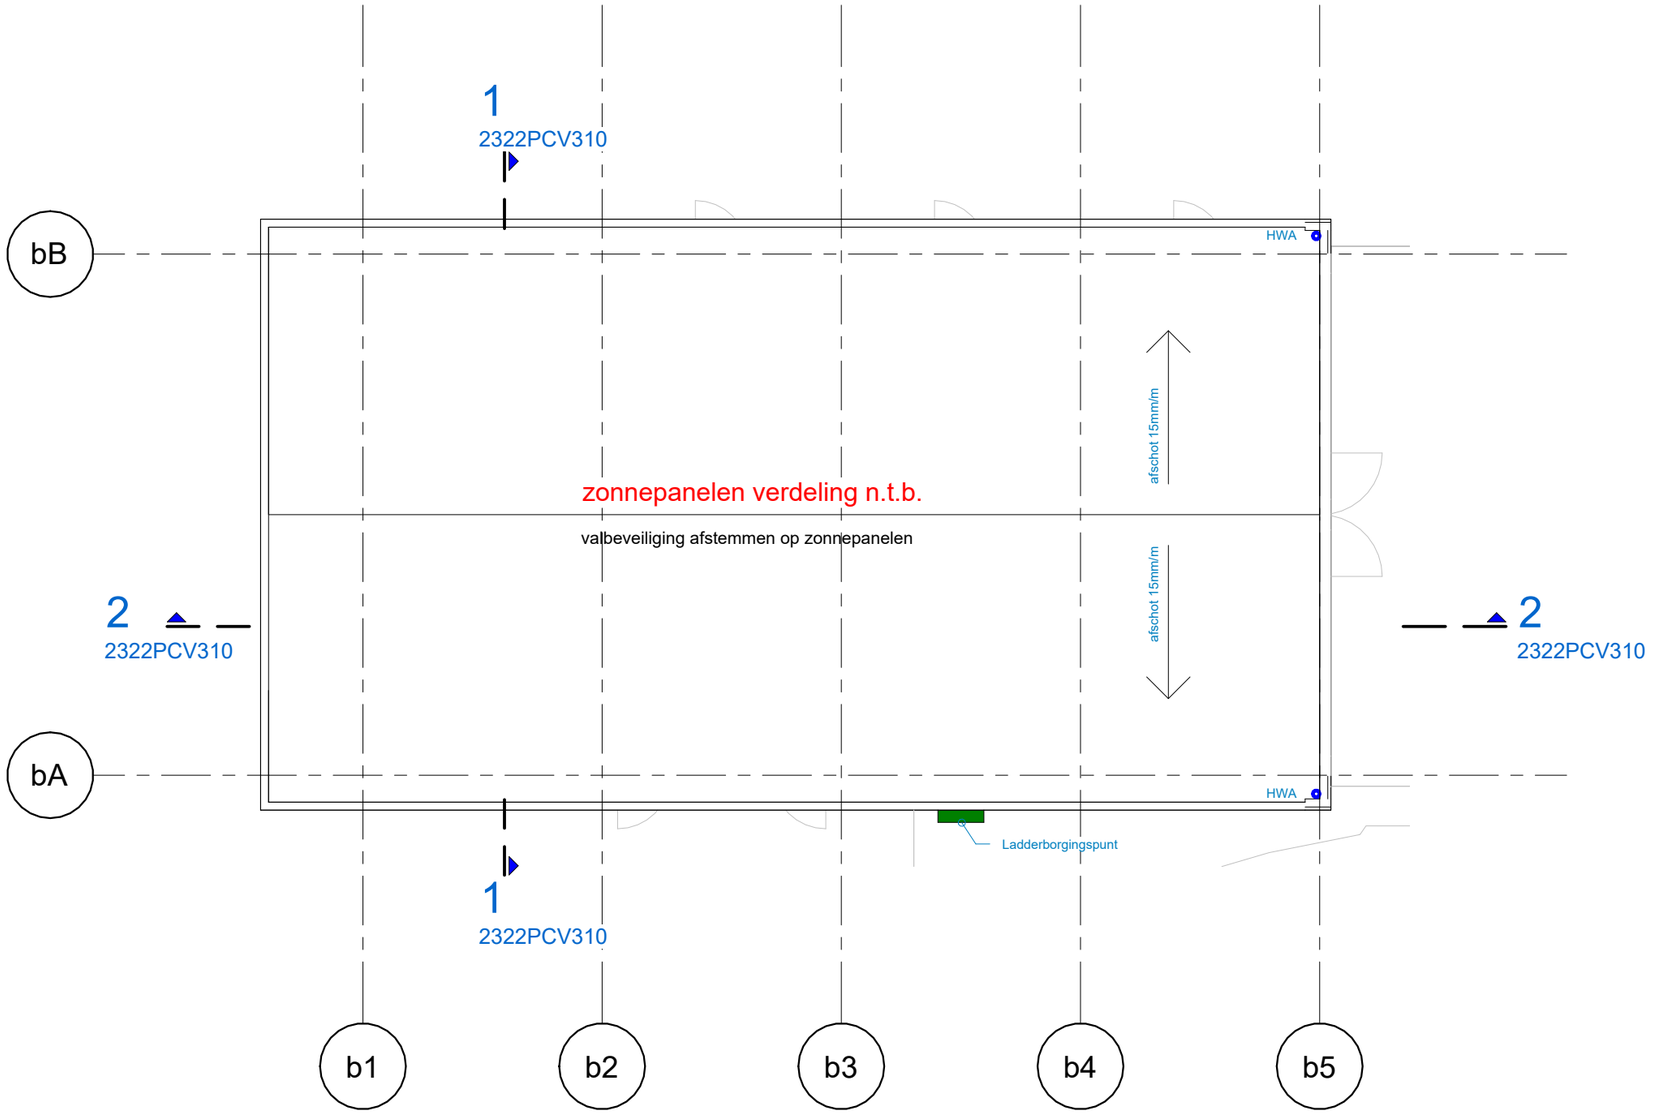


Maatvoering in het werk controleren.

Mensen zijn belangrijker dan gebouwen.

SW Architecten

Dreijenlaan 2

6703 HA Wageningen

Lingestraat 5

6662 NN Elst

Postbus 26

6700 AA Wageningen

T 0317-410012

I www.swaa.nl

E architecten@swaa.nl

project

**Tijdelijke huisvesting internationale medewerkers**

opdrachtgever

**MH Elst BV**

omschrijving

**Dak beheerder**

VERGUNNING

opmaakdatum

**18-12-2023**

wijziging

a

b

c

d

schaal


**1 : 100**

formaat

**A3**

tekening nummer

**2322PCV141**

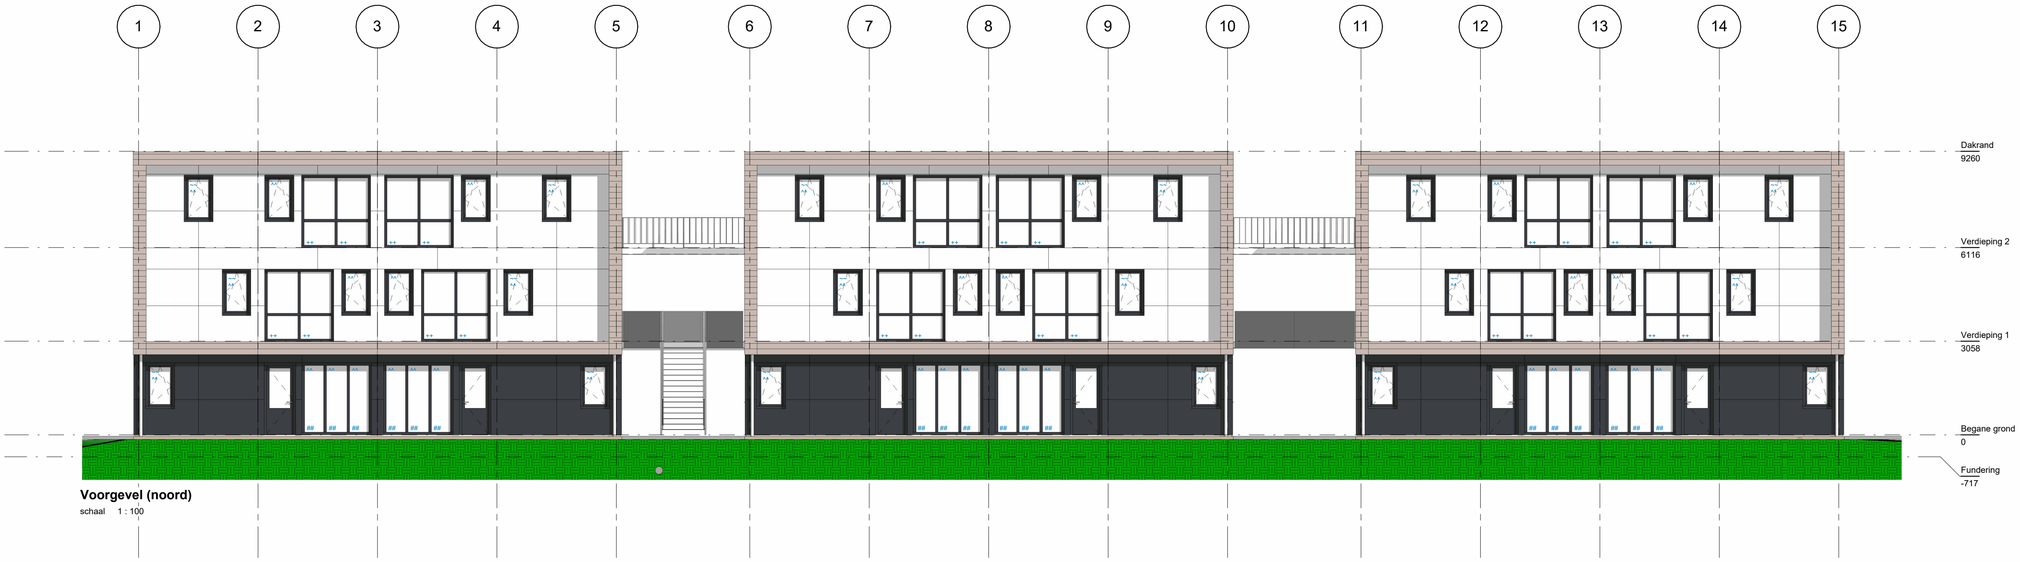


**Voorgevel (noord)**

schaal 1 : 100





**Linkergevel (oost)**

schaal 1 : 100




**Rechtergevel (west)**

schaal 1 : 100

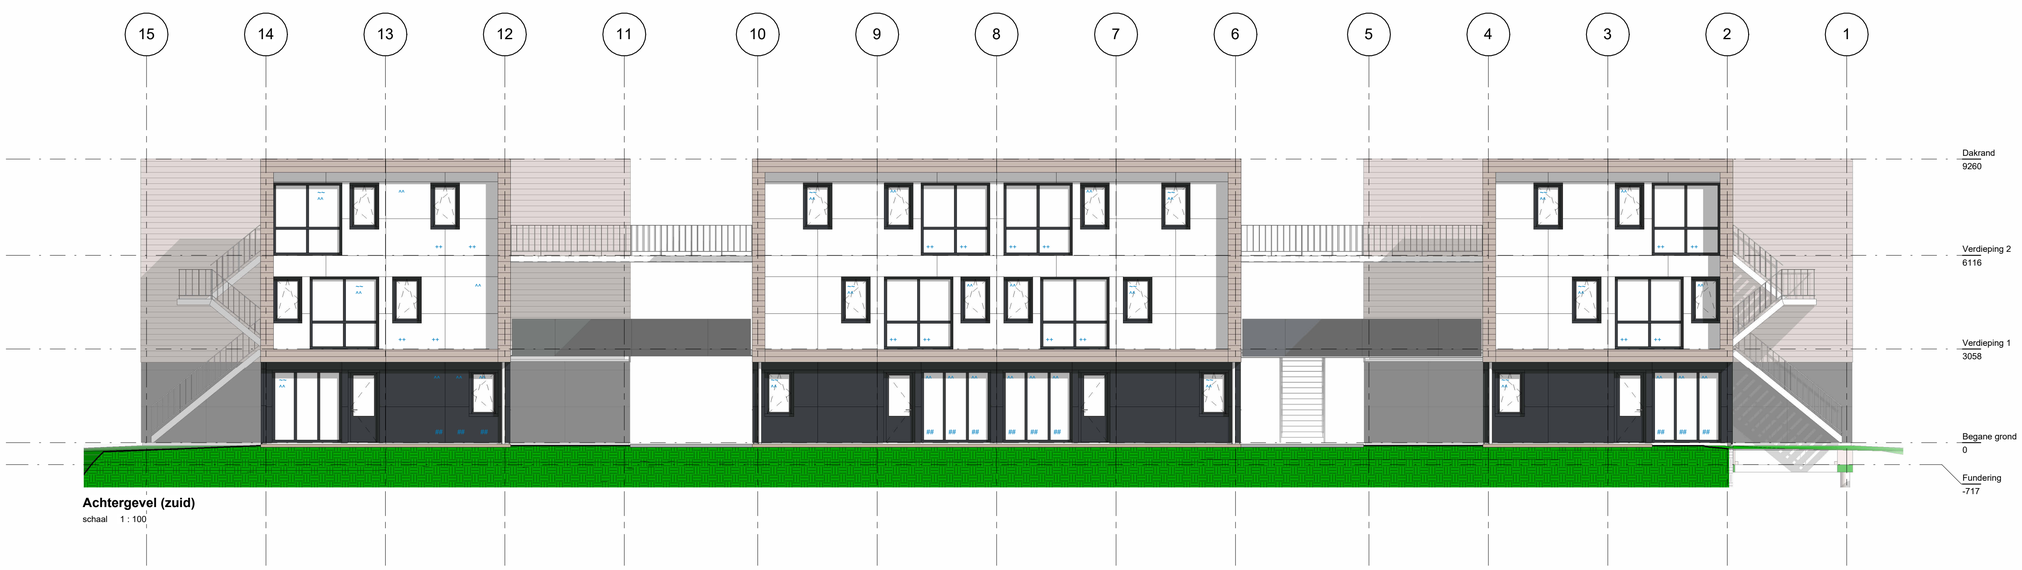


**Achtergevel (zuid)**

schaal 1 : 100

## Renvooi gevels

| **Materiaal en kleurgebruik exterieur :** | | **Kleur:** |
|---|---|---|
| **Gevels;** $R_c \geq 4{,}7$ m²K/W | R'w ≥ 21 dB | |
| Plint rockpanel antraciet | | RAL7021 |
| Kopse gevels rockpanel wit | | RAL9010 |
| Vezelcement rabatdelen | | houtlook |
| Zetwerk staal bij gevelopeningen / divers | | RAL7021 |
| HWA binnendoor + zink | | - |
| Trappen met balustrade verzinkt staal | | - |
| **Kozijnen;** | R'w ≥ 21 dB | |
| Kozijnen inclusief draaiende delen aluminium | | RAL7021 |

Al het glas HR++ beglazing, U ≤1,65 W/m²K

| | | |
|---|---|---|
| ## | = | letselveilig glas volgens NEN 3569 |
| ++ | = | doorvalveilig glas volgens NEN 6702 |
| ~~ | = | verduisterende zonwerigsscreen |
| ^^ | = | vetilatieroooster op het glas |

Alle kozijnen uitgevoerd met weerstandsklasse 2

| | | |
|---|---|---|
| **Dak;** $R_c \geq 6{,}3$ m²K/W | R'w ≥ 21 dB | |
| Bitumineuze dakbedekking | | zwart |
| Daktrim aluminium gemoffeld | | RAL... n.t.b. |
| Zonnepanelen op alle platte daken | | Full-black |

**Bordes en brug;**

| | |
|---|---|
| 1e verdieping: | |
| Betontegels op tegeldragers | hout |
| Dichte railing dubbelzijdig rockpanel antraciet | RAL7021 |
| Thermisch verzinkte staalconstructie vlgs. opg. constructeur | |
| Plafond rockpanel | RAL7021 |
| 2e verdieping: | |
| Betontegels op tegeldragers | hout |
| Thermisch verzinkte railing | |
| Thermisch verzinkte staalconstructie vlgs. opg. constructeur | |
| Plafond rockpanel | RAL9010 |

Maatvoering in het werk controleren.

Mensen zijn belangrijker dan gebouwen.

SW architecten

SW Architecten
Dreijenlaan 2
6703 HA Wageningen
Lingestraat 5
6662 NN Elst
Postbus 26
6700 AA Wageningen
T 0317-410012
I www.swaa.nl
E architecten@swaa.nl

project
**Tijdelijke huisvesting internationale medewerkers**

opdrachtgever
**MH Elst BV**

omschrijving
**Gevels**

VERGUNNING

opmaakdatum
**18-12-2023**

wijziging
a **09-07-2024**
b
c
d

schaal
**1 : 100**
formaat
**A1**

tekening nummer
**2322PCV200**




**Tussengevel 1 (west)**

schaal 1 : 100




**Tussengevel 2 (oost)**

schaal 1 : 100




**Tussengevel 3 (west)**

schaal 1 : 100




**Tussengevel 4 (oost)**

schaal 1 : 100

SW architecten

SW Architecten
Dreijenlaan 2
6703 HA Wageningen
Lingestraat 5
6662 NN Elst
Postbus 26
6700 AA Wageningen
T 0317-410012
I www.swaa.nl
E architecten@swaa.nl

project
**Tijdelijke huisvesting internationale medewerkers**

opdrachtgever
**MH Elst BV**

omschrijving
**Tussengevels**

VERGUNNING

opmaakdatum
**18-12-2023**


wijziging
a **09-07-2024**
b
c
d

schaal
**1 : 100**
formaat
**A2**


tekening nummer
**2322PCV201**

Maatvoering in het werk controleren.
Mensen zijn belangrijker dan gebouwen.


renvooi gevels zie blad 2322PCV200

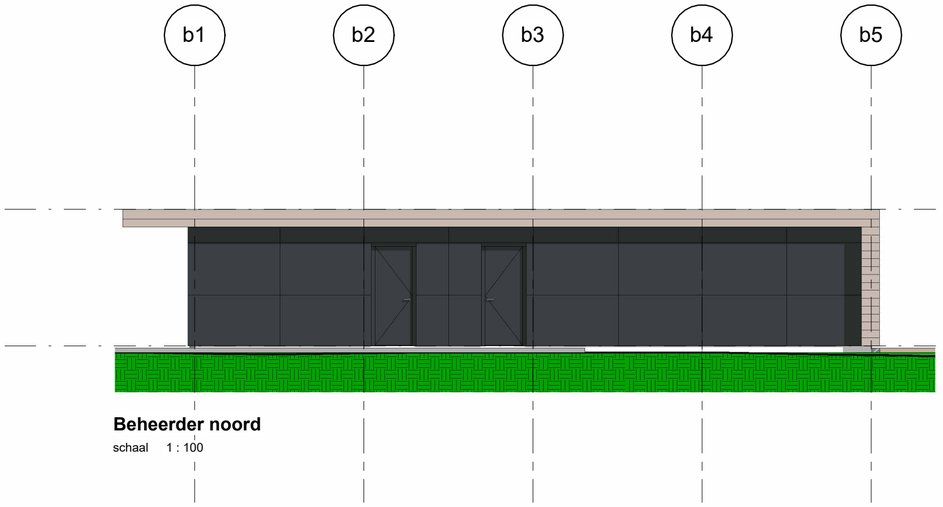



**Beheerder noord**
schaal 1 : 100

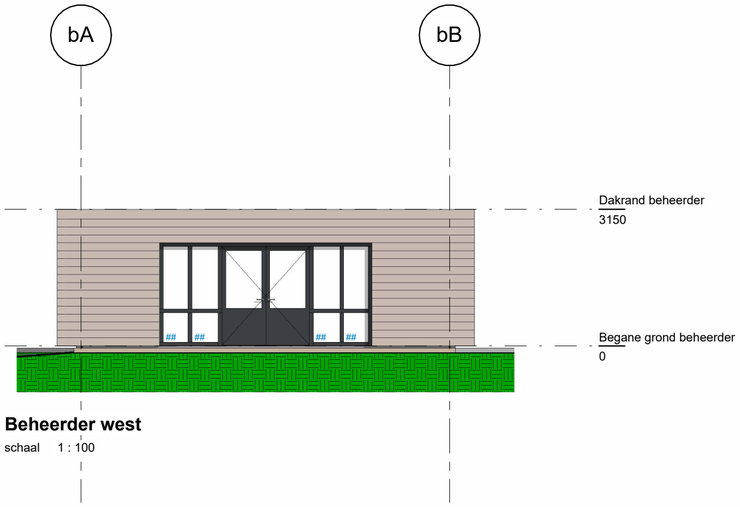


**Beheerder west**
schaal 1 : 100

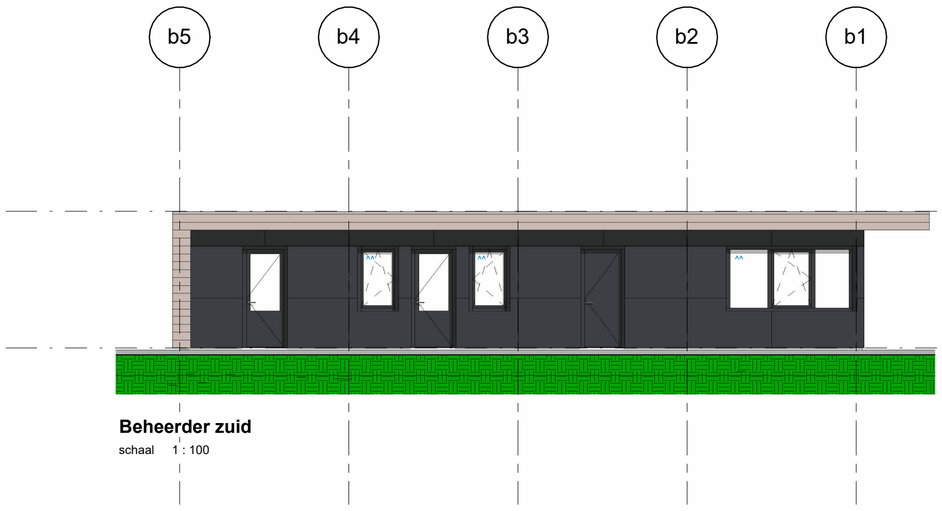


**Beheerder zuid**
schaal 1 : 100

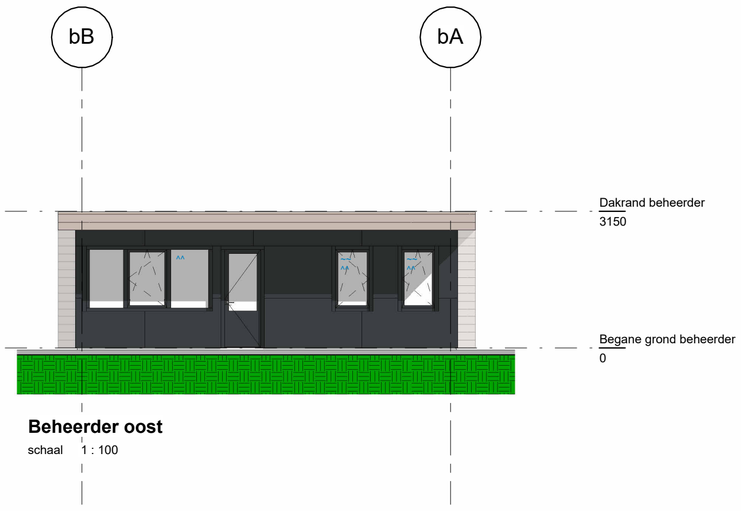


**Beheerder oost**
schaal 1 : 100

## Renvooi gevels

**Materiaal en kleurgebruik exterieur :**

**Gevels;** $R_c \geq 4{,}7$ m²K/W R'w ≥ 21 dB

| | |
|---|---|
| Plint rockpanel antraciet | RAL7021 |
| Kopse gevels rockpanel wit | RAL9010 |
| Vezelcement rabatdelen | houtlook |
| Zetwerk staal bij gevelopeningen / divers | RAL7021 |
| HWA binnendoor + zink | - |
| Trappen met balustrade verzinkt staal | - |

**Kozijnen;** R'w ≥ 21 dB

| | |
|---|---|
| Kozijnen inclusief draaiende delen aluminium | RAL7021 |

Al het glas HR++ beglazing, U ≤1,65 W/m²K

| | | |
|---|---|---|
| ## | = | letselveilig glas volgens NEN 3569 |
| ++ | = | doorvalveilig glas volgens NEN 6702 |
| ~~ | = | verduisterende zonwerigsscreen |
| ^^ | = | vetilatieroooster op het glas |

Alle kozijnen uitgevoerd met weerstandsklasse 2

**Dak;** $R_c \geq 6{,}3$ m²K/W R'w ≥ 21 dB

| | |
|---|---|
| Bitumineuze dakbedekking | zwart |
| Daktrim aluminium gemoffeld | RAL... n.t.b. |
| Zonnepanelen op alle platte daken | Full-black |

**Bordes en brug;**

| | |
|---|---|
| 1e verdieping: | |
| Betontegels op tegeldragers | hout |
| Dichte railing dubbelzijdig rockpanel antraciet | RAL7021 |
| Thermisch verzinkte staalconstructie vlgs. opg. constructeur | |
| Plafond rockpanel | RAL7021 |
| 2e verdieping: | |
| Betontegels op tegeldragers | hout |
| Thermisch verzinkte railing | |
| Thermisch verzinkte staalconstructie vlgs. opg. constructeur | |
| Plafond rockpanel | RAL9010 |

**Kleur:**


SW Architecten
Dreijenlaan 2
6703 HA Wageningen
Lingestraat 5
6662 NN Elst
Postbus 26
6700 AA Wageningen
T 0317-410012
I www.swaa.nl
E architecten@swaa.nl


project
**Tijdelijke huisvesting internationale medewerkers**

opdrachtgever
**MH Elst BV**

omschrijving
**Gevels beheerder**

VERGUNNING

opmaakdatum
**18-12-2023**

wijziging
a
b
c
d

schaal
**1 : 100**
formaat
**A3**

tekening nummer
**2322PCV210**


Maatvoering in het werk controleren.
Mensen zijn belangrijker dan gebouwen.





Houtlook rabat-delen  Hardie Plank vezelcement



Aluminium kozijnen  Aliplast Imperial I+

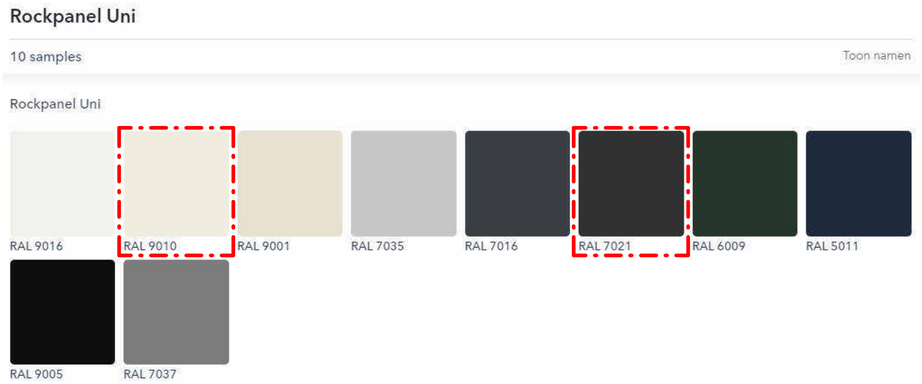


Gevelbeplating  Rockpanel Uni

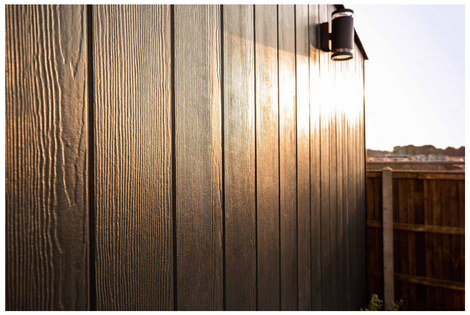














Maatvoering in het werk controleren.
Mensen zijn belangrijker dan gebouwen.

SW architecten

SW Architecten
Dreijenlaan 2
6703 HA Wageningen
Lingestraat 5
6662 NN Elst
Postbus 26
6700 AA Wageningen
T 0317-410012
I www.swaa.nl
E architecten@swaa.nl

project
**Tijdelijke huisvesting internationale medewerkers**

opdrachtgever
**MH Elst BV**

omschrijving
**Gevels kleur- materialen**

VERGUNNING


opmaakdatum
**18-12-2023**

wijziging
a
b
c
d

schaal


formaat
**A1**

tekening nummer
**2322PCV220**

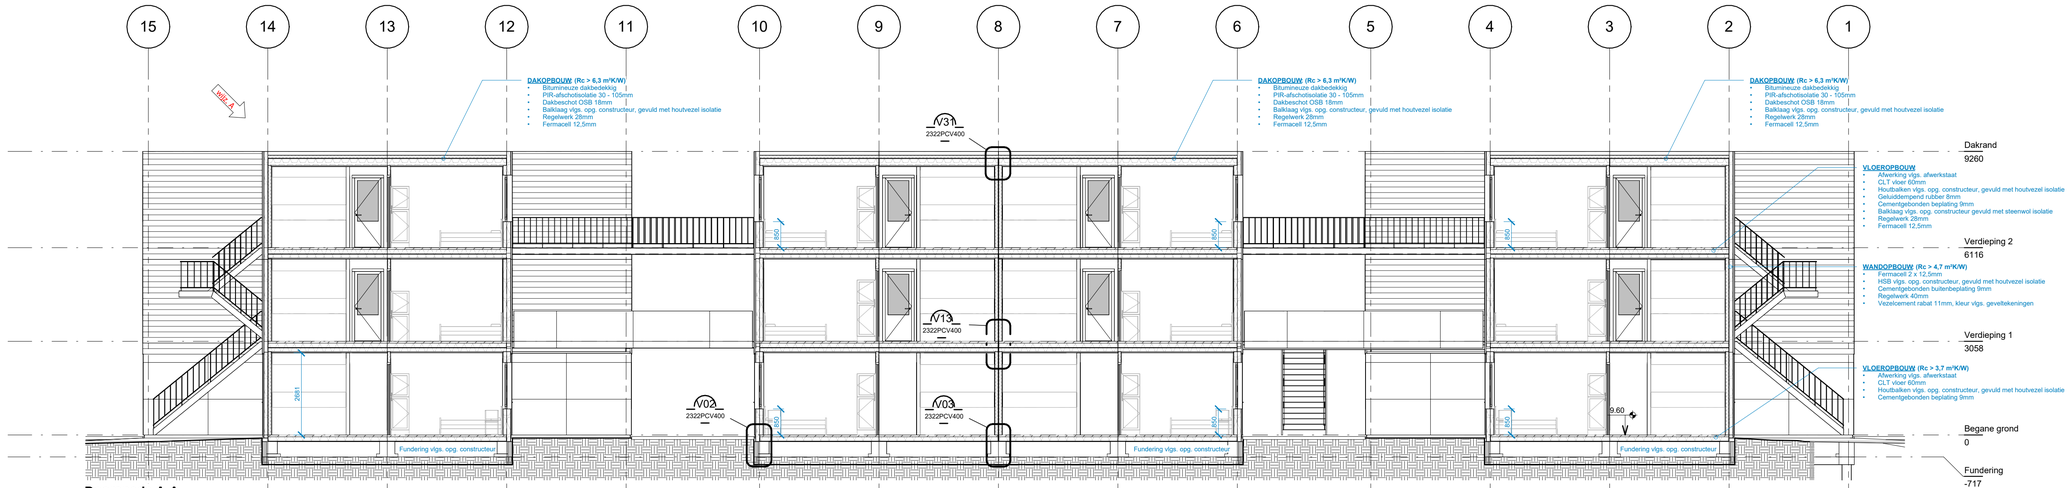



## Doorsnede A-A

schaal 1 : 100

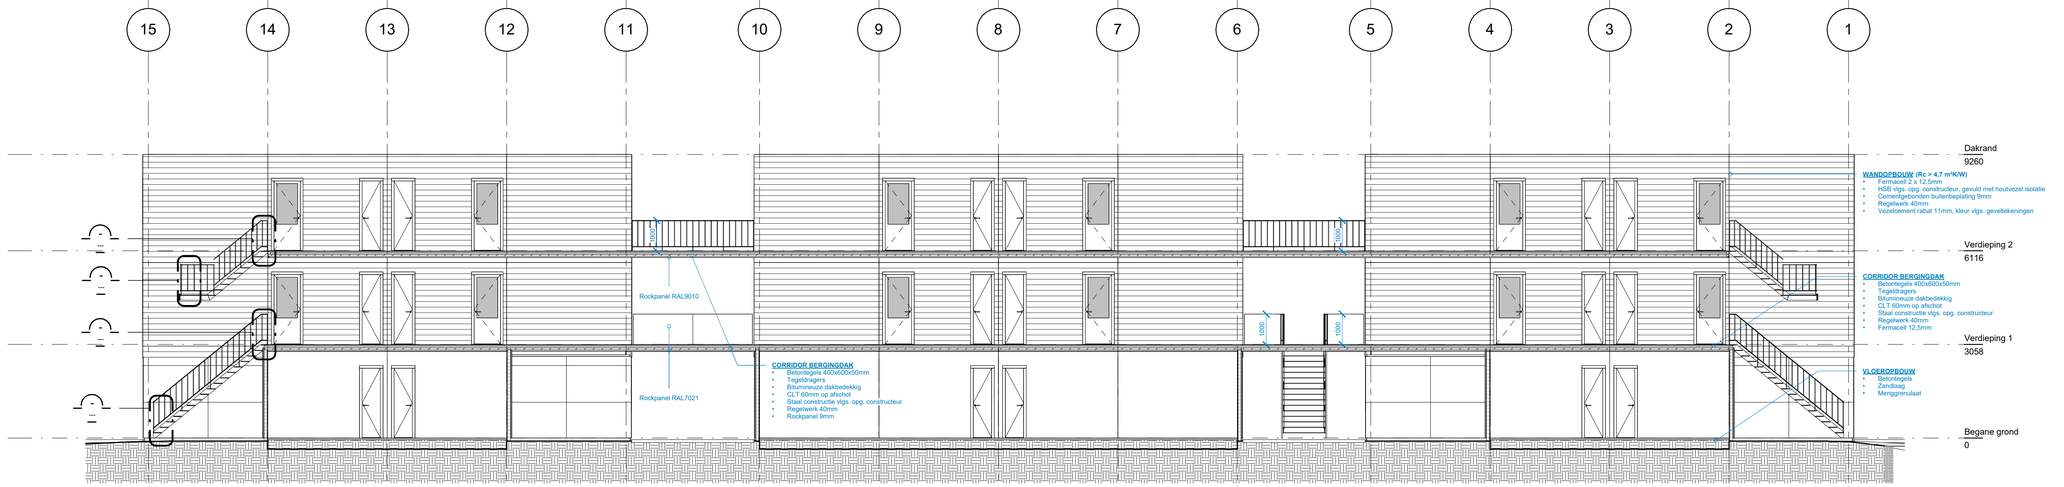


## Doorsnede B-B

schaal 1 : 100

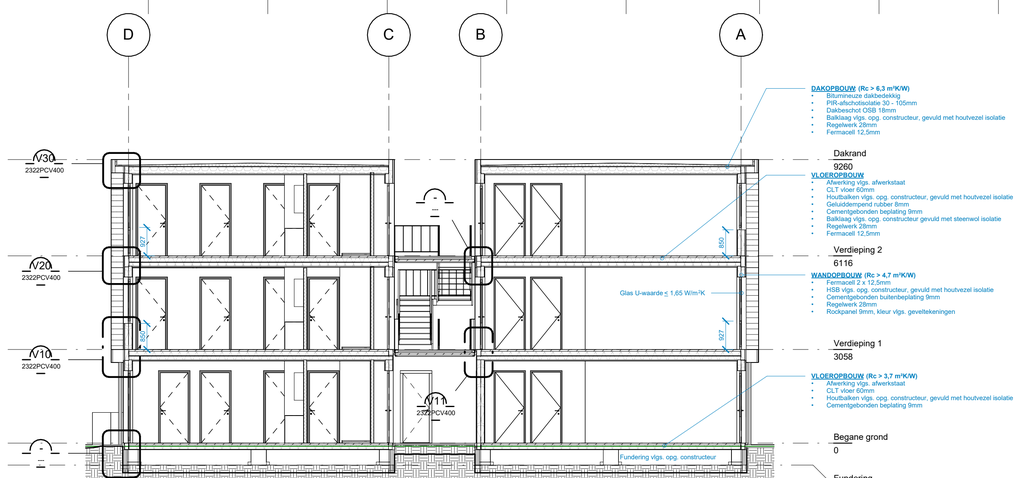


## Doorsnede C-C

schaal 1 : 100




## Doorsnede D-D

schaal 1 : 100

## Renvooi gevels

**Materiaal en kleurgebruik exterieur :** **Kleur:**

**Gevels;** $R_c \geq 4,7$ m²K/W R'w ≥ 21 dB

| | |
|---|---|
| Plint rockpanel antraciet | RAL7021 |
| Kopse gevels rockpanel wit | RAL9010 |
| Vezelcement rabatdelen | houtlook |
| Zetwerk staal bij gevelopeningen / divers | RAL7021 |
| HWA binnendoor + zink | - |
| Trappen met balustrade verzinkt staal | - |

**Kozijnen;** R'w ≥ 21 dB

| | |
|---|---|
| Kozijnen inclusief draaiende delen aluminium | RAL7021 |

Al het glas HR++ beglazing, U ≤1,65 W/m²K

| | | |
|---|---|---|
| ## | = | letselveilig glas volgens NEN 3569 |
| ++ | = | doorvalveilig glas volgens NEN 6702 |
| ~~ | = | verduisterende zonwerigsscreen |
| ^^ | = | vetlatieroooster op het glas |

Alle kozijnen uitgevoerd met weerstandsklasse 2

**Dak;** $R_c \geq 6,3$ m²K/W R'w ≥ 21 dB

| | |
|---|---|
| Bitumineuze dakbedekking | zwart |
| Daktrim aluminium gemoffeld | RAL... n.t.b. |
| Zonnepanelen op alle platte daken | Full-black |

**Bordes en brug;**

| | |
|---|---|
| 1e verdieping: | |
| Betontegels op tegeldragers | hout |
| Dichte railing dubbelzijdig rockpanel antraciet | RAL7021 |
| Thermisch verzinkte staalconstructie vlgs. opg. constructeur | |
| Plafond rockpanel | RAL7021 |
| 2e verdieping: | |
| Betontegels op tegeldragers | hout |
| Thermisch verzinkte railing | |
| Thermisch verzinkte staalconstructie vlgs. opg. constructeur | |
| Plafond rockpanel | RAL9010 |

Maatvoering in het werk controleren.

Mensen zijn belangrijker dan gebouwen.


SW architecten

SW Architecten
Dreijenlaan 2
6703 HA Wageningen
Lingestraat 5
6662 NN Elst
Postbus 26
6700 AA Wageningen
T 0317-410012
I www.swaa.nl
E architecten@swaa.nl


project
**Tijdelijke huisvesting internationale medewerkers**

opdrachtgever
**MH Elst BV**

omschrijving
**Doorsneden**


VERGUNNING

opmaakdatum
**18-12-2023**

wijziging
a
b
c
d


schaal
**1 : 100**
formaat
**A1**

tekening nummer
**2322PCV300**

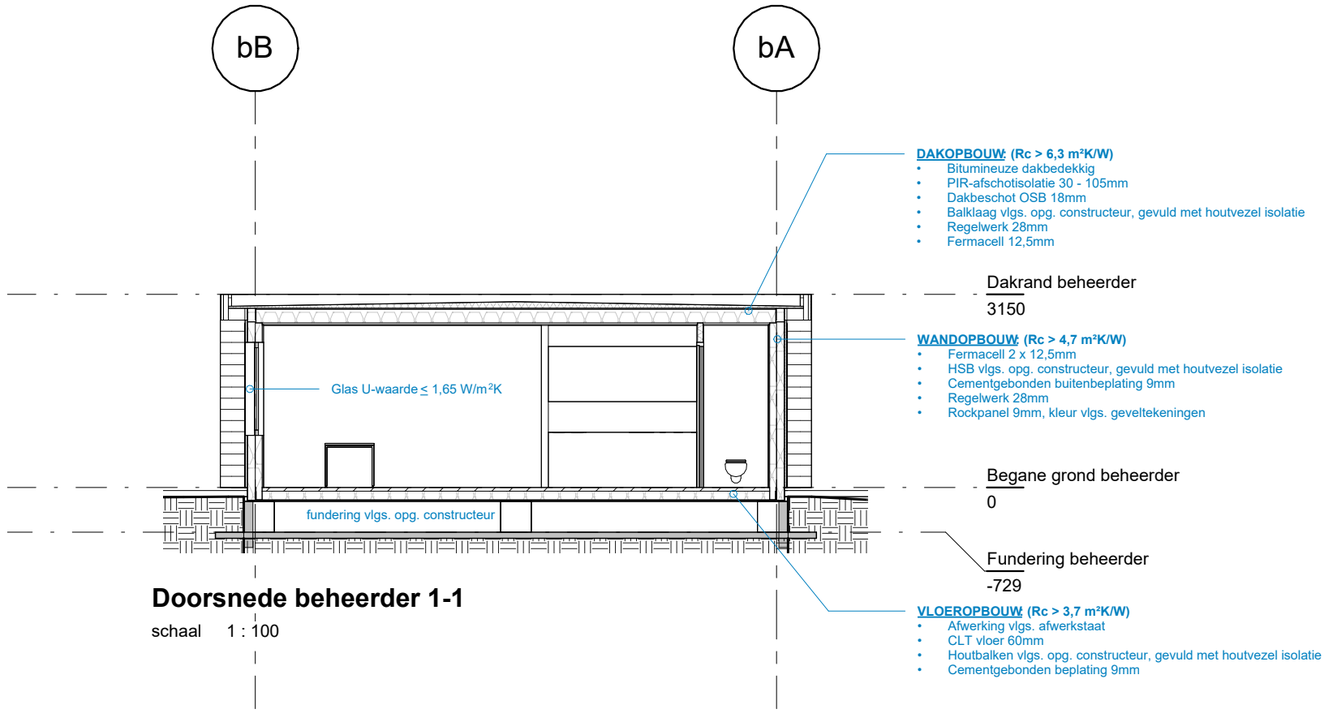


**Doorsnede beheerder 1-1**

schaal 1 : 100

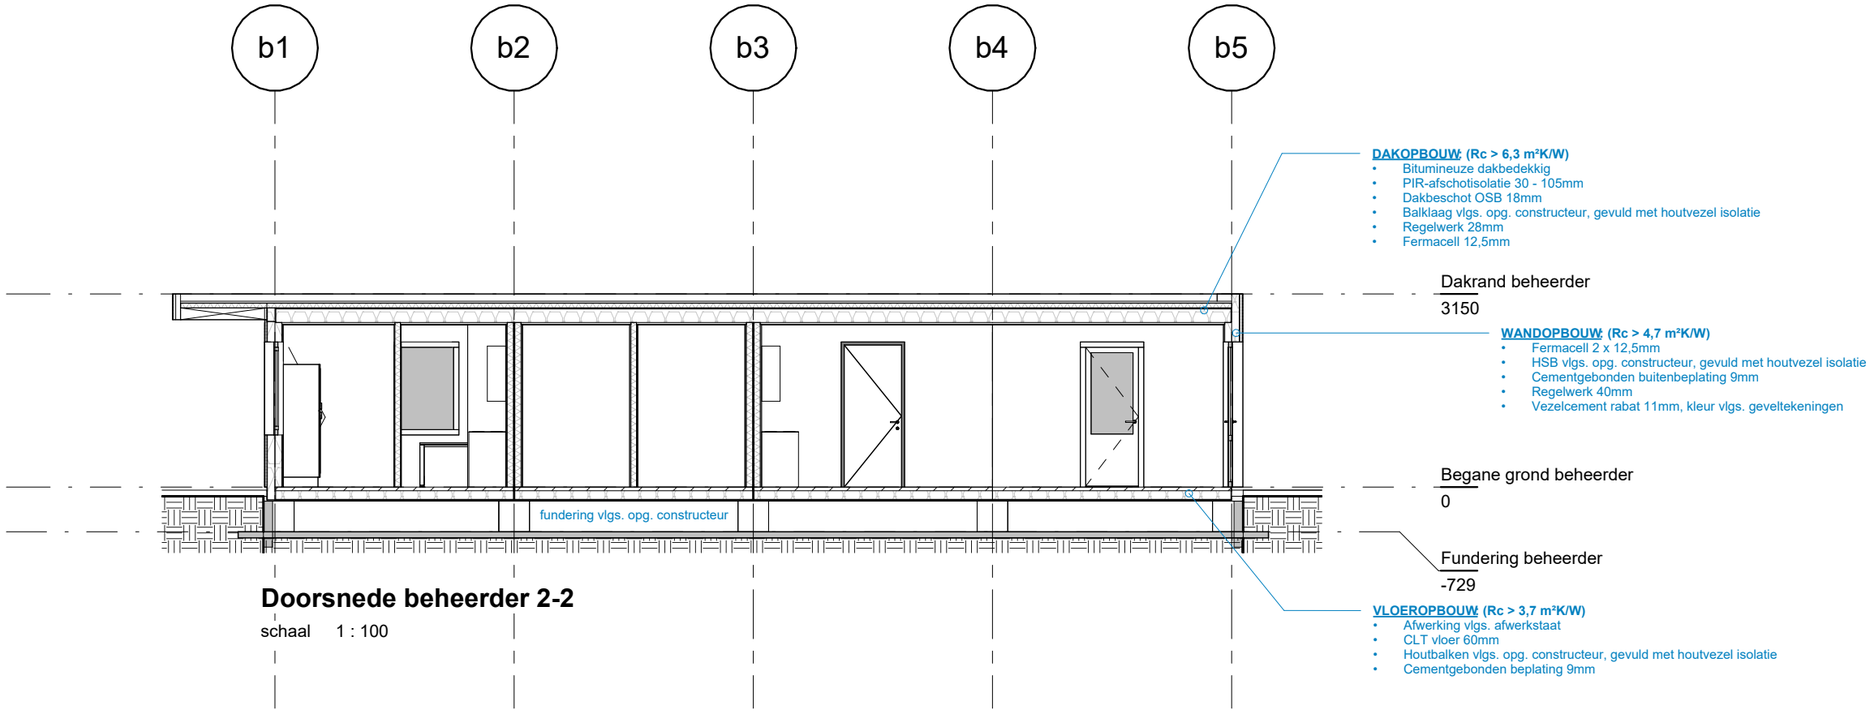


**Doorsnede beheerder 2-2**

schaal 1 : 100

Maatvoering in het werk controleren.

Mensen zijn belangrijker dan gebouwen.

SW architecten

SW Architecten
Dreijenlaan 2
6703 HA Wageningen
Lingestraat 5
6662 NN Elst
Postbus 26
6700 AA Wageningen
T 0317-410012
I www.swaa.nl
E architecten@swaa.nl

project
**Tijdelijke huisvesting internationale medewerkers**

opdrachtgever
**MH Elst BV**

omschrijving
**Doorsneden beheerder**


VERGUNNING

opmaakdatum
**18-12-2023**

wijziging
a
b
c
d


schaal
**1 : 100**
formaat
**A3**

tekening nummer
**2322PCV310**

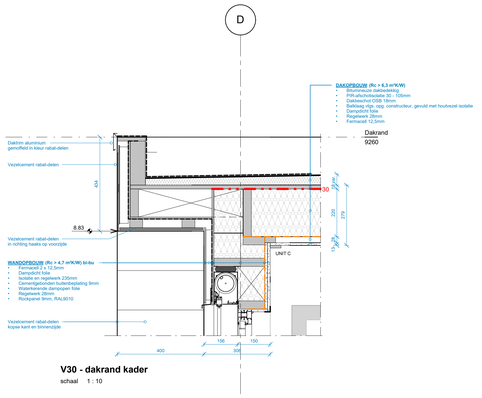



## V30 - dakrand kader

schaal 1 : 10

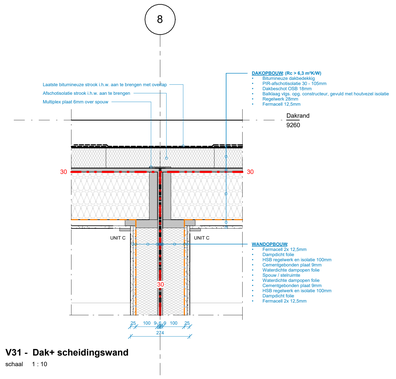



## V31 - Dak+ scheidingswand

schaal 1 : 10

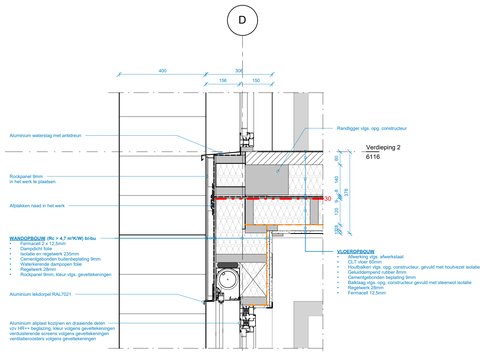



## V20 - 2e verdiepingsvloer

schaal 1 : 10

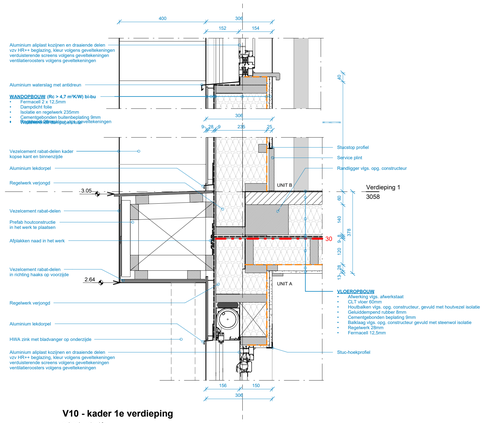



## V10 - kader 1e verdieping

schaal 1 : 10

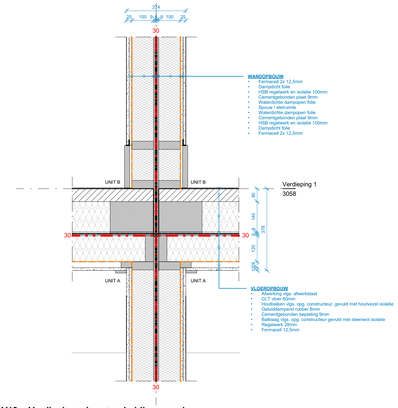



## V13 - Verdiepingsvloer + scheidingswand

schaal 1 : 10

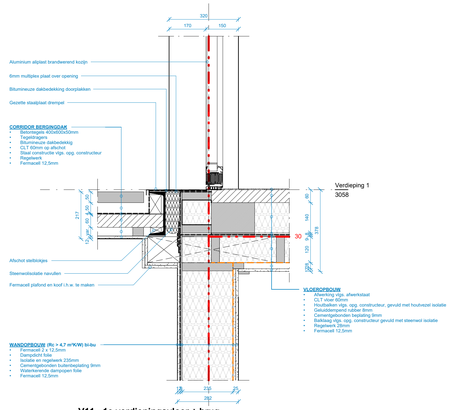



## V11 - 1e verdiepingsvloer + brug

schaal 1 : 10

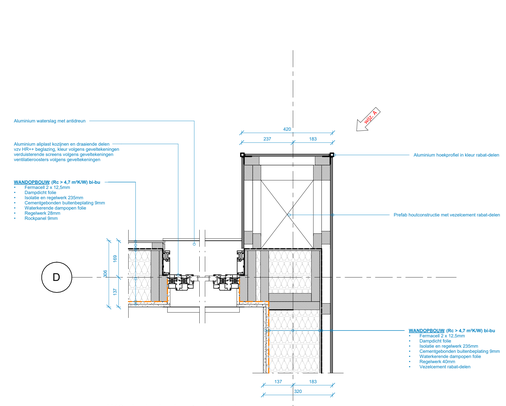



## H10 - kader horizontaal wijz. A

schaal 1 : 10

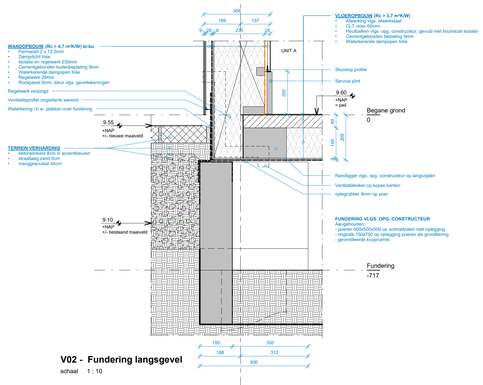


## V02 - Fundering langsgevel

schaal 1 : 10

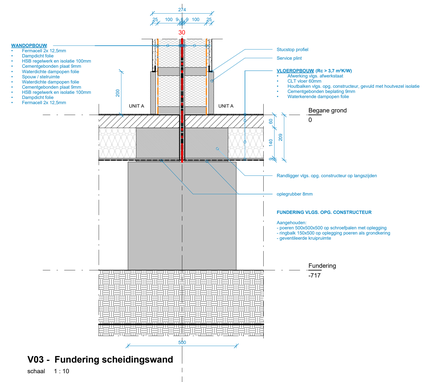


## V03 - Fundering scheidingswand

schaal 1 : 10

Maatvoering in het werk controleren.

Mensen zijn belangrijker dan gebouwen.


SW architecten

SW Architecten
Dreijerlaan 2
6703 HA Wageningen
Lingewaal 5
6662 NN Elst
Postbus 26
6700 AA Wageningen
T 0317-410012
I www.swaa.nl
E architecten@swaa.nl


project
**Tijdelijke huisvesting internationals medewerkers**
opdrachtgever
**MH Elst BV**

omschrijving
**Principedetails**


VERSCHUNNING

opmaakdatum
**18-12-2023**

wijziging
a
b
c
d

schaal
**1 : 10**
formaat
**A3**

tekening nummer
**2322PCV400**

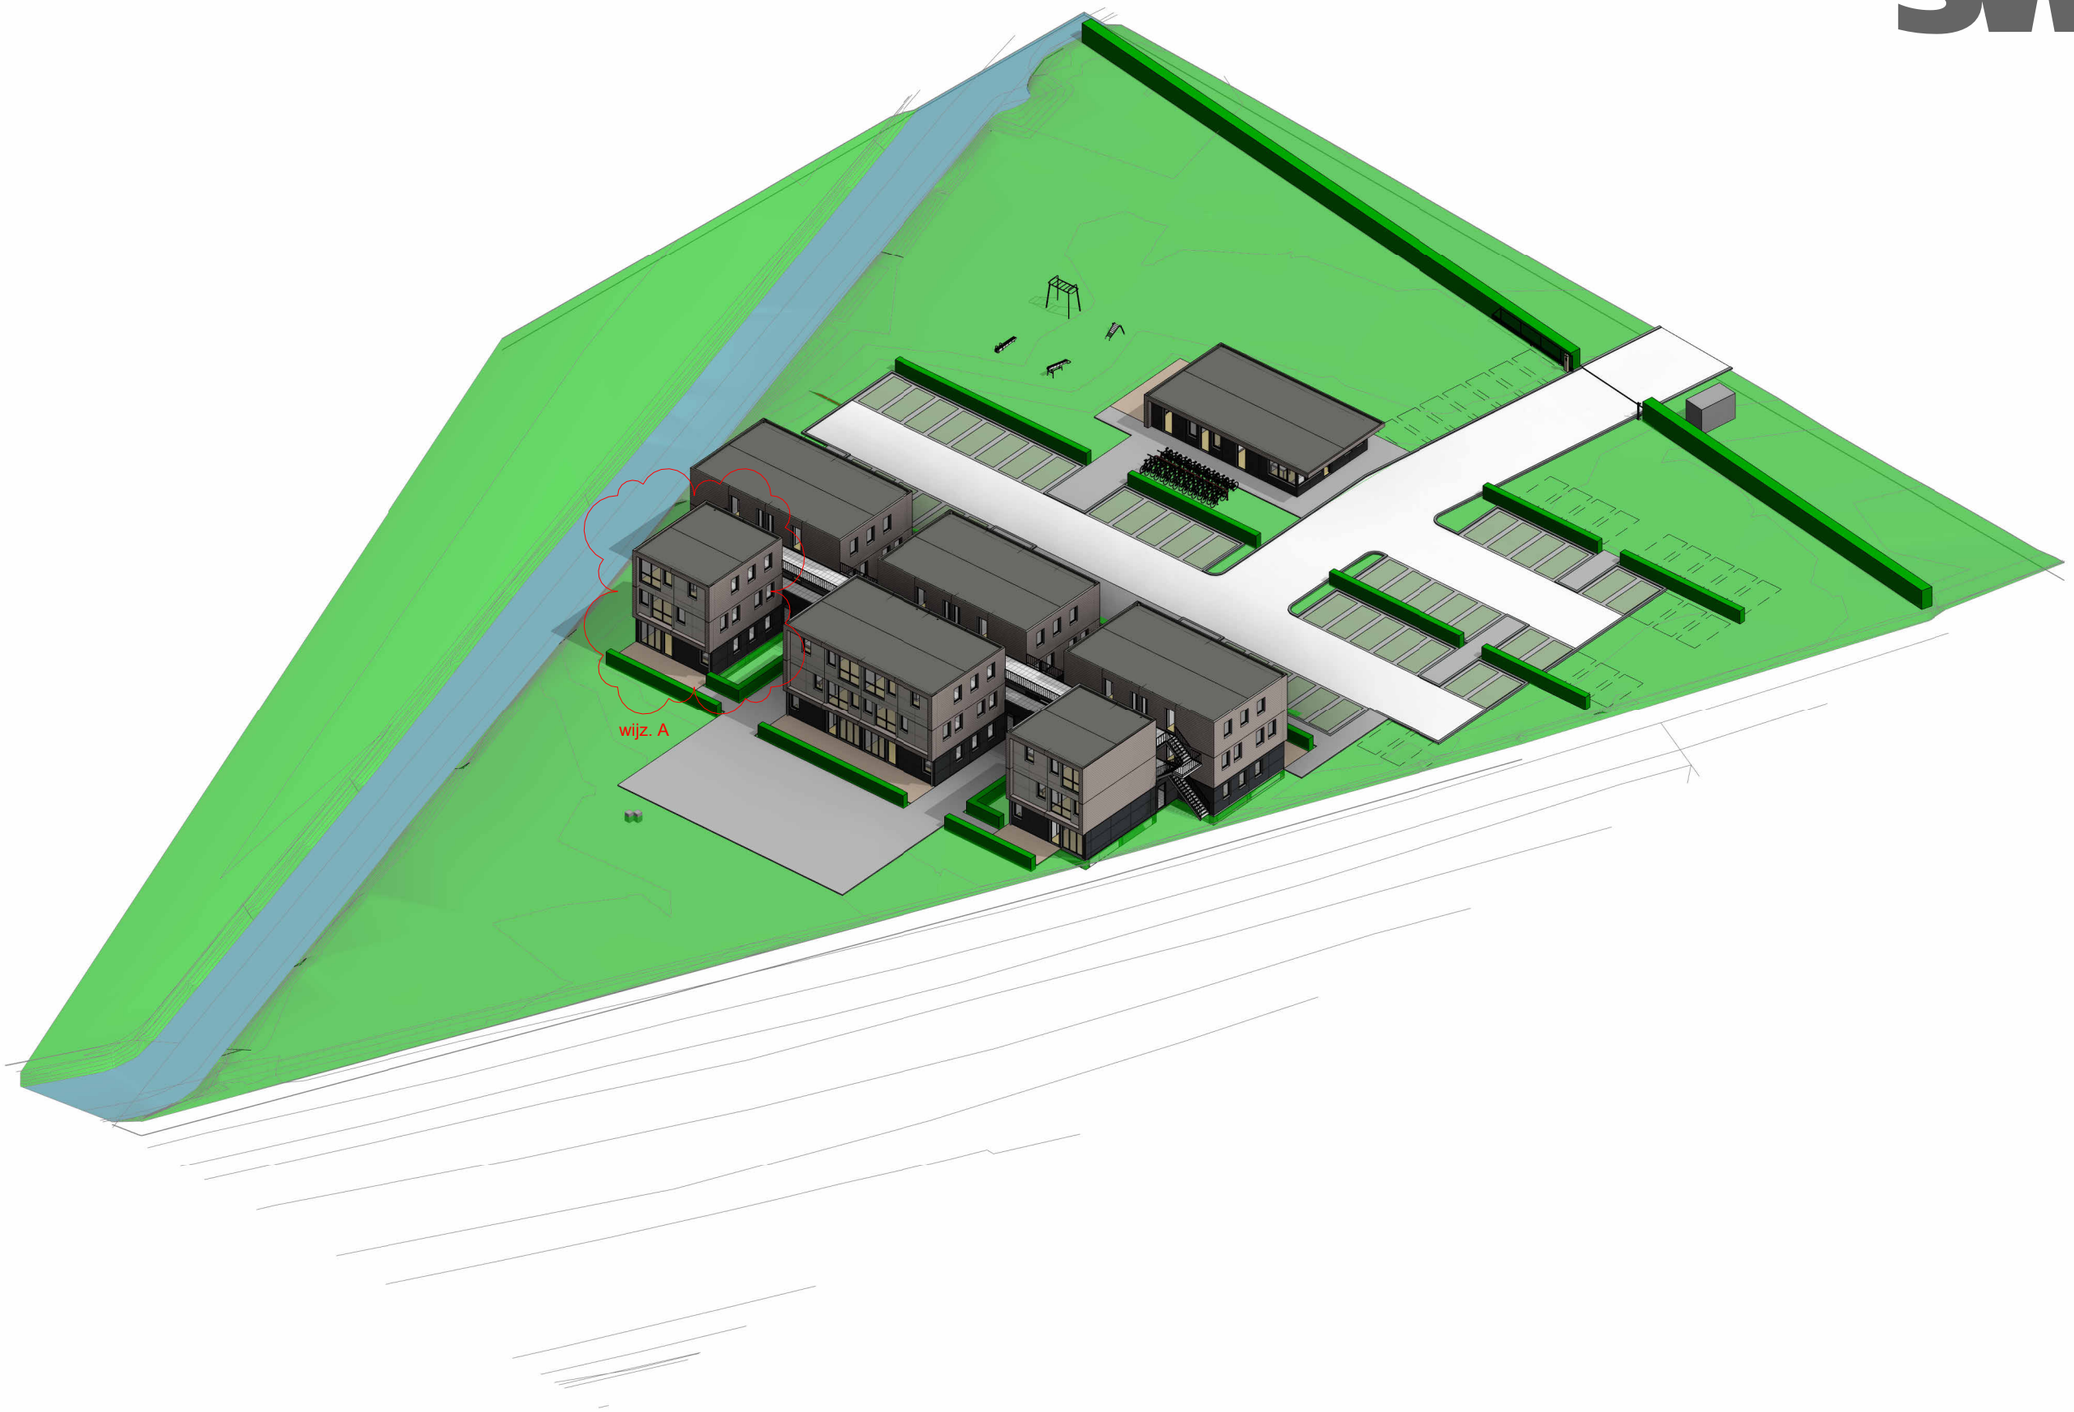


Maatvoering in het werk controleren.

Mensen zijn belangrijker dan gebouwen.

SW Architecten

Dreijenlaan 2

6703 HA Wageningen

Lingestraat 5

6662 NN Elst

Postbus 26

6700 AA Wageningen

T 0317-410012

I www.swaa.nl

E architecten@swaa.nl

project

**Tijdelijke huisvesting internationale medewerkers**

opdrachtgever

**MH Elst BV**

omschrijving

**3D situatie**

VERGUNNING

opmaakdatum

**18-12-2023**

wijziging

a **09-07-2024**

b

c

d

schaal

formaat

**A3**

tekening nummer

**2322PCV500**



Vogelvlucht voorzijde



Ingang terrein



Beheerder



Parkeerterrein

Maatvoering in het werk controleren.
Mensen zijn belangrijker dan gebouwen.

SW architecten

SW Architecten
Dreijenlaan 2
6703 HA Wageningen

Lingestraat 5
6662 NN Elst

Postbus 26
6700 AA Wageningen

T 0317-410012
I www.swaa.nl
E architecten@swaa.nl

project
**Tijdelijke huisvesting internationale medewerkers**

opdrachtgever
**MH Elst BV**

omschrijving
**3D impressies**

VERGUNNING

opmaakdatum
**18-12-2023**

wijziging
a
b
c
d

schaal

formaat
**A1**

tekening nummer
**2322PCV510**



Vogelvlucht achterterrein

Wijziging A



Parkeerterrein



Tussendeel 1

Wijziging A



Tussendeel 2

Maatvoering in het werk controleren.

Mensen zijn belangrijker dan gebouwen.

SW Architecten
Dreijenlaan 2
6703 HA Wageningen
Lingestraat 5
6662 NN Elst
Postbus 26
6700 AA Wageningen
T 0317-410012
I www.swaa.nl
E architecten@swaa.nl

project
**Tijdelijke huisvesting internationale medewerkers**

opdrachtgever
**MH Elst BV**

omschrijving
**3D impressies**

VERGUNNING


opmaakdatum
**18-12-2023**

wijziging
a **09-07-2024**
b
c
d

schaal


formaat
**A1**

tekening nummer
**2322PCV511**

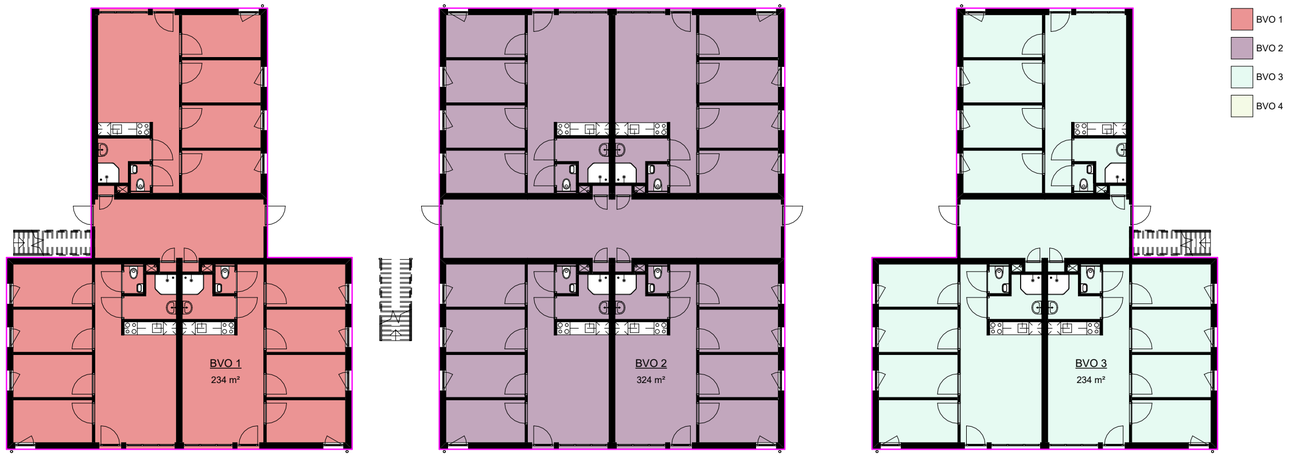



## Begane grond

schaal 1 : 200

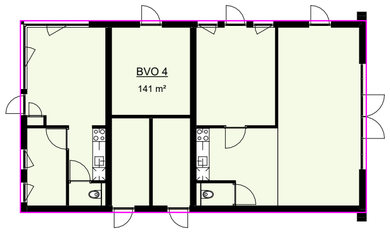



## Begane grond beheerder

schaal 1 : 200

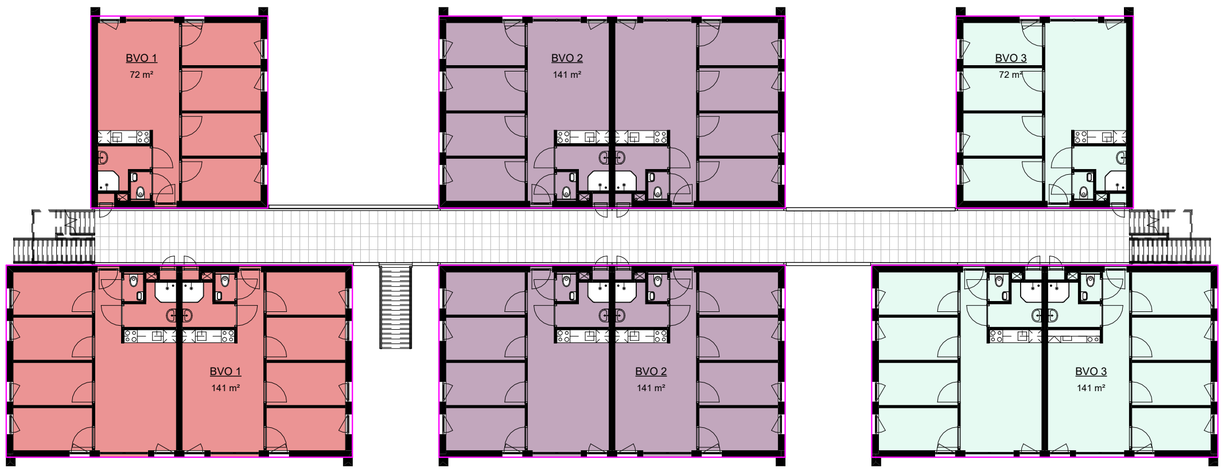


## Verdieping 1

schaal 1 : 200

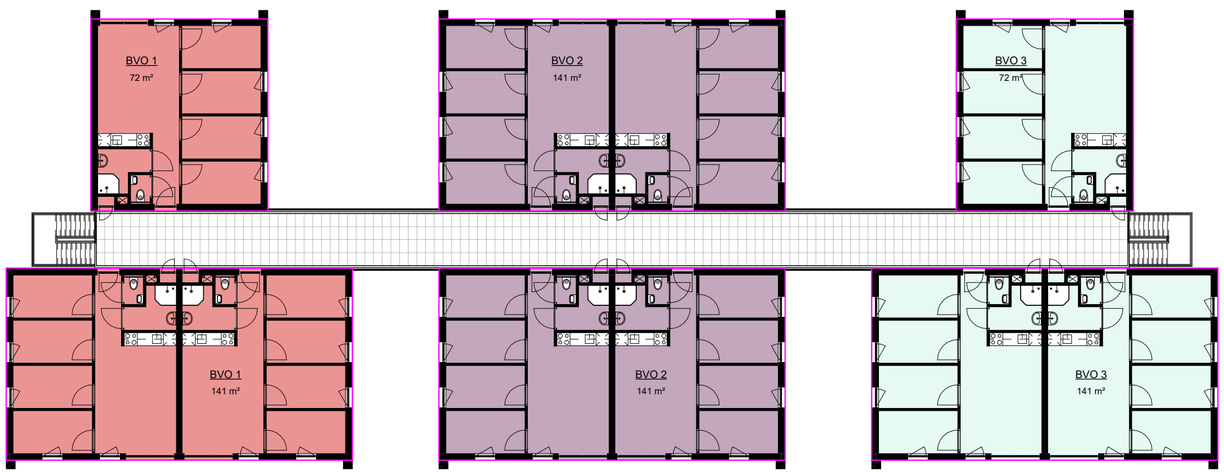


## Verdieping 2

schaal 1 : 200

Maatvoering in het werk controleren.

Mensen zijn belangrijker dan gebouwen.

| 2322_BVO | | |
|---|---|---|
| Naam | Level | Oppervlakte |
| BVO 1 | Begane grond | 234 m² |
| BVO 1 | Verdieping 1 | 141 m² |
| BVO 1 | Verdieping 1 | 72 m² |
| BVO 1 | Verdieping 2 | 141 m² |
| BVO 1 | Verdieping 2 | 72 m² |
| | | 662 m² |
| BVO 2 | Begane grond | 324 m² |
| BVO 2 | Verdieping 1 | 141 m² |
| BVO 2 | Verdieping 1 | 141 m² |
| BVO 2 | Verdieping 2 | 141 m² |
| BVO 2 | Verdieping 2 | 141 m² |
| | | 889 m² |
| BVO 3 | Begane grond | 234 m² |
| BVO 3 | Verdieping 1 | 141 m² |
| BVO 3 | Verdieping 1 | 72 m² |
| BVO 3 | Verdieping 2 | 141 m² |
| BVO 3 | Verdieping 2 | 72 m² |
| | | 662 m² |
| BVO 4 | Begane grond beheerder | 141 m² |
| | | 141 m² |
| Totaal BVO: 16 | | 2354 m² |

## BRUTO INHOUD:

**Begane grond:**
792 m² x 3,06 = 2423,52 m³

**1e verdieping:**
708 m² x 3,06 = 2166,48 m³

**2e verdieping:**
708 m² x 3,12 = 2208,96 m³

**Beheerder:**
141 m² x 3,15 = 444,15 m³

**TOTAAL: 7243 M³**

SW architecten

SW Architecten
Dreijenlaan 2
6703 HA Wageningen
Lingestraat 5
6662 NN Elst
Postbus 26
6700 AA Wageningen
T 0317-410012
I www.swaa.nl
E architecten@swaa.nl

project
**Tijdelijke huisvesting internationale medewerkers**

opdrachtgever
**MH Elst BV**

omschrijving
**BVO oppervlaktes**

VERGUNNING

opmaakdatum
**18-12-2023**

wijziging
a
b
c
d


schaal
**1 : 200**
formaat
**A2**

tekening nummer
**2322PCV520**





## Begane grond

schaal 1 : 200

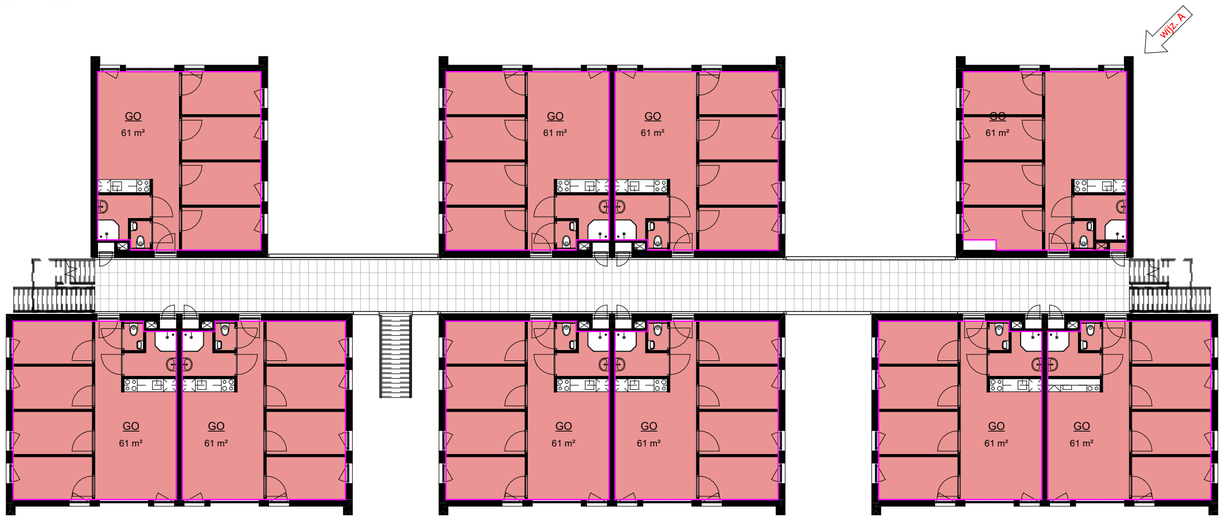



## Verdieping 1

schaal 1 : 200

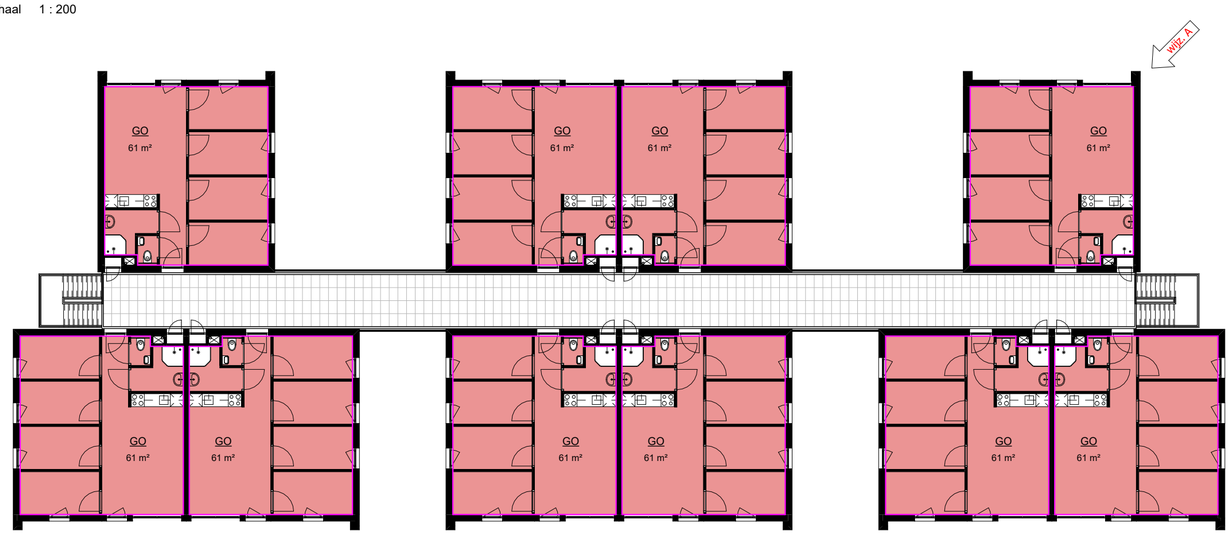


## Verdieping 2

schaal 1 : 200

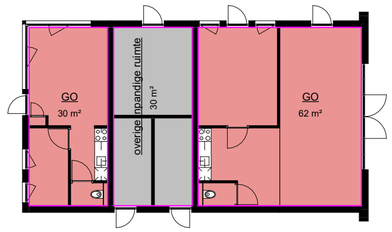


## Begane grond beheerder

schaal 1 : 200

| 2322_GO | | |
|---|---|---|
| Naam | Level | oppervlakte |
| GO | Begane grond beheerder | 30 m² |
| GO | Begane grond beheerder | 62 m² |
| GO | Begane grond | 61 m² |
| GO | Begane grond | 61 m² |
| GO | Begane grond | 61 m² |
| GO | Begane grond | 61 m² |
| GO | Begane grond | 61 m² |
| GO | Begane grond | 61 m² |
| GO | Begane grond | 61 m² |
| GO | Begane grond | 61 m² |
| GO | Begane grond | 61 m² |
| GO | Verdieping 1 | 61 m² |
| GO | Verdieping 1 | 61 m² |
| GO | Verdieping 1 | 61 m² |
| GO | Verdieping 1 | 61 m² |
| GO | Verdieping 1 | 61 m² |
| GO | Verdieping 1 | 61 m² |
| GO | Verdieping 1 | 61 m² |
| GO | Verdieping 1 | 61 m² |
| GO | Verdieping 1 | 61 m² |
| GO | Verdieping 1 | 61 m² |
| GO | Verdieping 2 | 61 m² |
| GO | Verdieping 2 | 61 m² |
| GO | Verdieping 2 | 61 m² |
| GO | Verdieping 2 | 61 m² |
| GO | Verdieping 2 | 61 m² |
| GO | Verdieping 2 | 61 m² |
| GO | Verdieping 2 | 61 m² |
| GO | Verdieping 2 | 61 m² |
| GO | Verdieping 2 | 61 m² |
| GO | Verdieping 2 | 61 m² |
| GO | | 1927 m² |
| overige inpandige ruimte | Begane grond beheerder | 30 m² |
| overige inpandige ruimte | Begane grond | 21 m² |
| overige inpandige ruimte | Begane grond | 42 m² |
| overige inpandige ruimte | Begane grond | 21 m² |
| overige inpandige ruimte | | 114 m² |
| Totaal GO van logiesfunctie | | 2042 m² ← oppervlakte gebruiksfunctie: logiefunctie |

Maatvoering in het werk controleren.

Mensen zijn belangrijker dan gebouwen.

SW architecten

SW Architecten
Dreijenlaan 2
6703 HA Wageningen

Lingestraat 5
6662 NN Elst

Postbus 26
6700 AA Wageningen

T 0317-410012
I www.swaa.nl
E architecten@swaa.nl

project
**Tijdelijke huisvesting internationale medewerkers**

opdrachtgever
**MH Elst BV**

omschrijving
**GO oppervlaktes gebruiksfunctie**

VERGUNNING

opmaakdatum
**18-12-2023**

wijziging
a **09-07-2024**
b
c
d


schaal
**1 : 200**
formaat
**A2**

tekening nummer
**2322PCV521**





## Begane grond

schaal 1 : 200

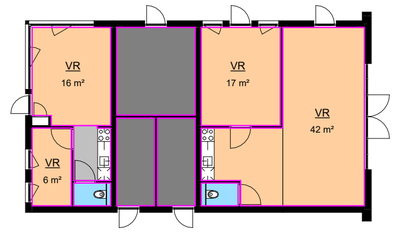



## Begane grond beheerder

schaal 1 : 200

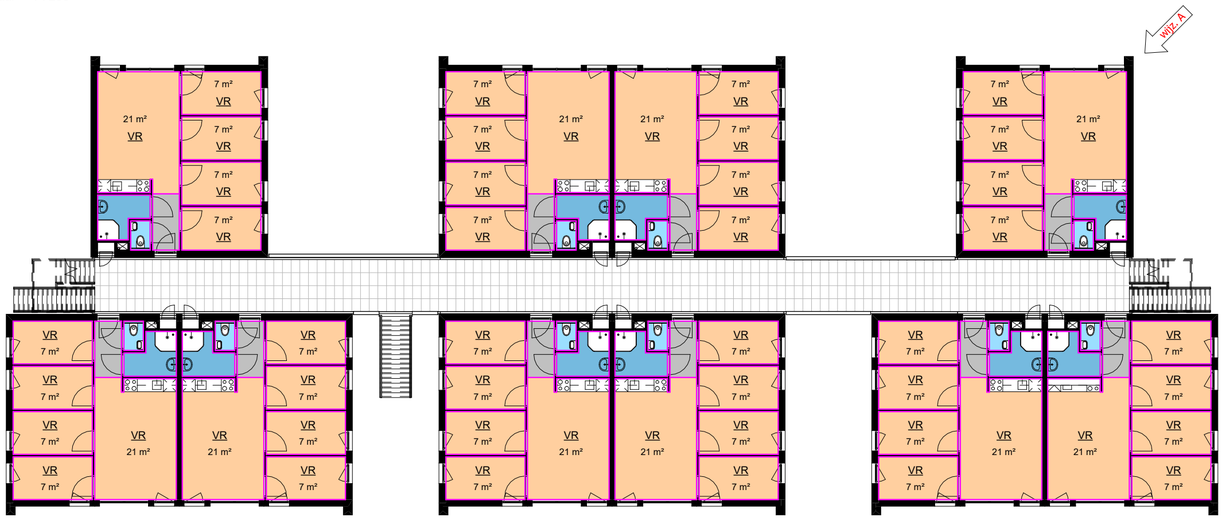


## Verdieping 1

schaal 1 : 200

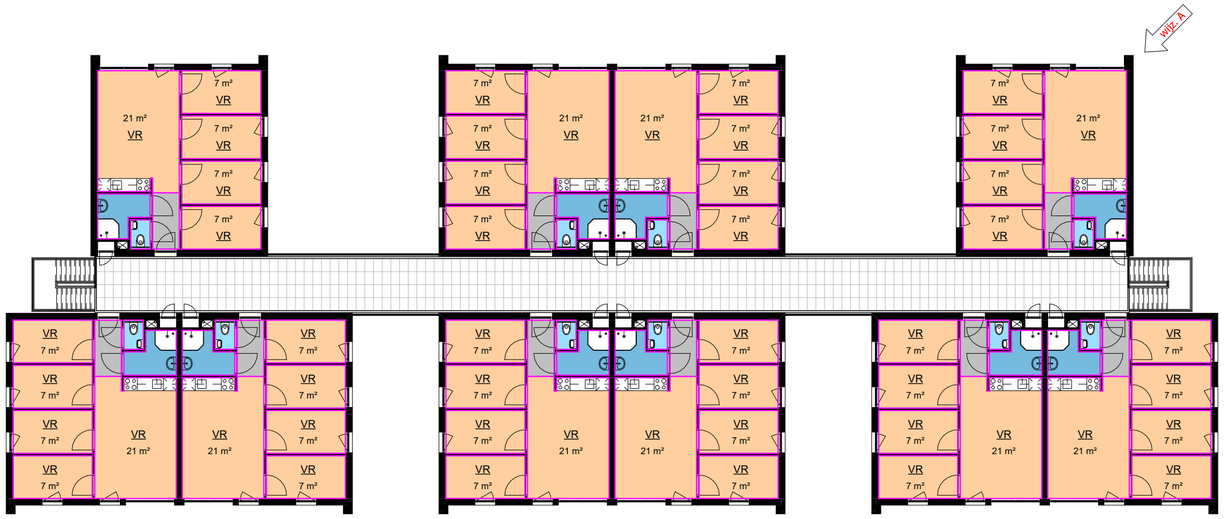


## Verdieping 2

schaal 1 : 200

| 2322_verbljfsruimte | | | |
|---|---|---|---|
| Naam | Aantal | Level | Oppervlakte |
| VR | 4 | Begane grond beheerder | 81 m² |
| VR | 50 | Begane grond | 497 m² |
| VR | 50 | Verdieping 1 | 497 m² |
| VR | 50 | Verdieping 2 | 497 m² |
| VR: 154 | | | 1574 m² |

totale gebruiksgebieden

| | | | |
|---|---|---|---|
| verkeersruimte | 1 | Begane grond beheerder | 4 m² |
| verkeersruimte | 10 | Begane grond | 32 m² |
| verkeersruimte | 10 | Verdieping 1 | 32 m² |
| verkeersruimte | 10 | Verdieping 2 | 32 m² |
| verkeersruimte: 31 | | | 100 m² |

| | | | |
|---|---|---|---|
| toilet | 2 | Begane grond beheerder | 4 m² |
| toilet | 10 | Begane grond | 12 m² |
| toilet | 10 | Verdieping 1 | 12 m² |
| toilet | 10 | Verdieping 2 | 12 m² |
| toilet: 32 | | | 40 m² |

| | | | |
|---|---|---|---|
| onbenoemde ruimte | 3 | Begane grond beheerder | 29 m² |
| onbenoemde ruimte | 3 | Begane grond | 85 m² |
| onbenoemde ruimte: 6 | | | 113 m² |

| | | | |
|---|---|---|---|
| badruimte | 10 | Begane grond | 40 m² |
| badruimte | 10 | Verdieping 1 | 40 m² |
| badruimte | 10 | Verdieping 2 | 40 m² |
| badruimte: 30 | | | 120 m² |

**55% eis verblijfsgebied / gebruiksoppervlakte**

Ten minste 55% van de gebruiksoppervlakte van een gebruiksfunctie is verblijfsgebied.

Gebruiksfunctie: Logiesfuncies

Gebruiksoppervlakte (logiesfunctie): 2034m² (55% = 1119 m²)
Verblijfsgebieden (logiesfunctie) : 1574 m² > 1119 m² **VOLDOET**

Maatvoering in het werk controleren.

Mensen zijn belangrijker dan gebouwen.

SW architecten

SW Architecten
Dreijenlaan 2
6703 HA Wageningen

Lingestraat 5
6662 NN Elst

Postbus 26
6700 AA Wageningen

T 0317-410012
I www.swaa.nl
E architecten@swaa.nl

project
**Tijdelijke huisvesting internationale medewerkers**

opdrachtgever
**MH Elst BV**

omschrijving
**Verblijfsruimte oppervlaktes**


VERGUNNING

opmaakdatum
**18-12-2023**

wijziging
a **09-07-2024**
b
c
d


schaal
**1 : 200**
formaat
**A2**

tekening nummer
**2322PCV522**

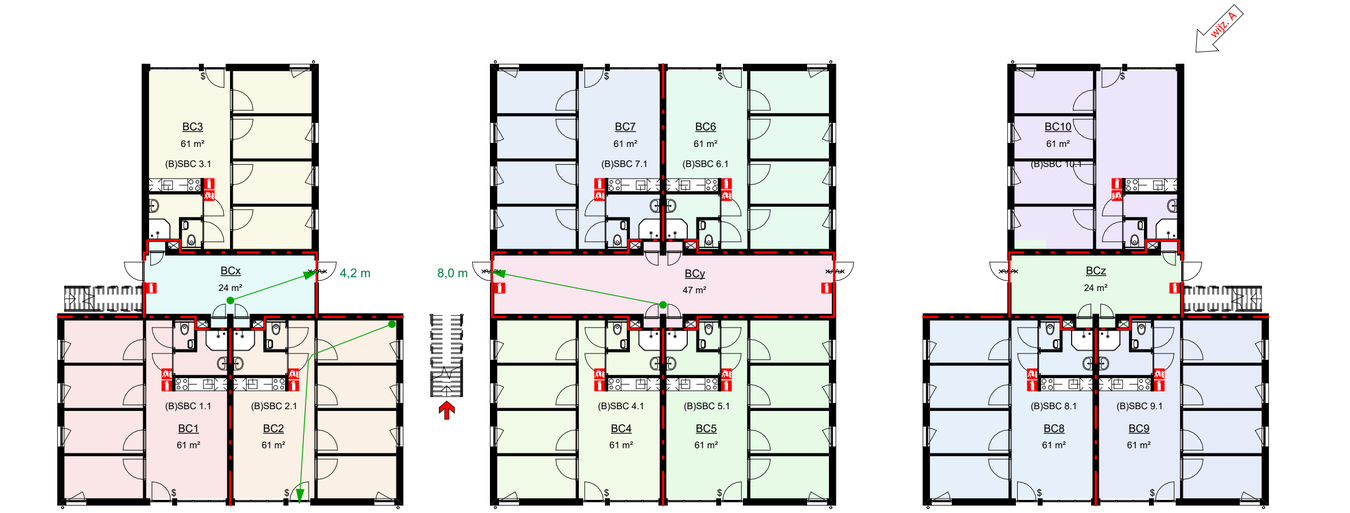



## Begane grond

schaal 1 : 200

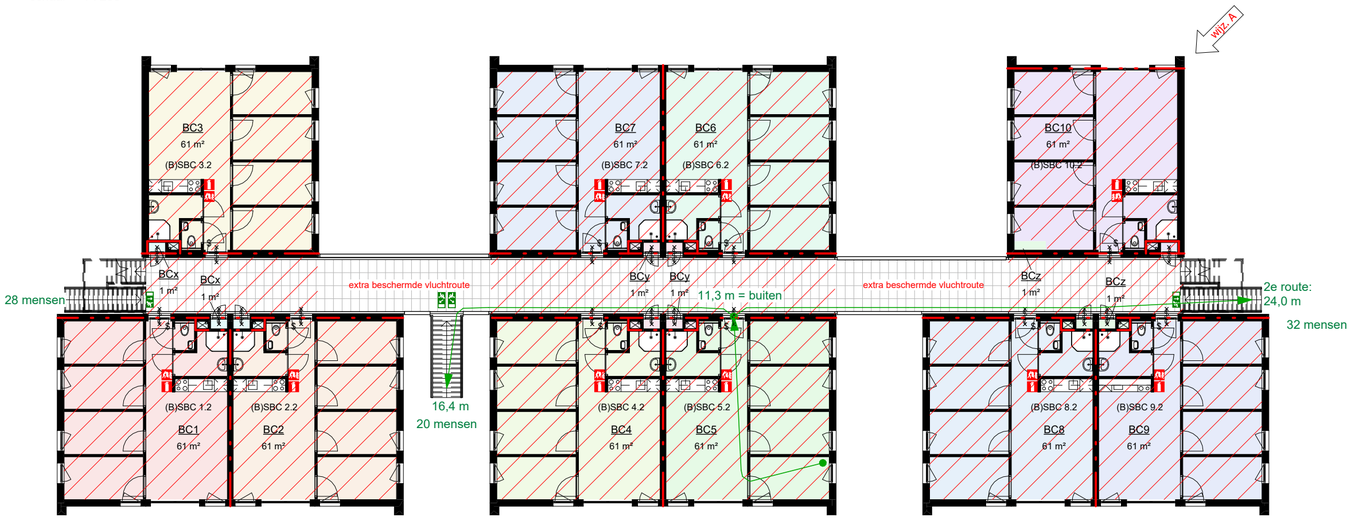


## Verdieping 1

schaal 1 : 200

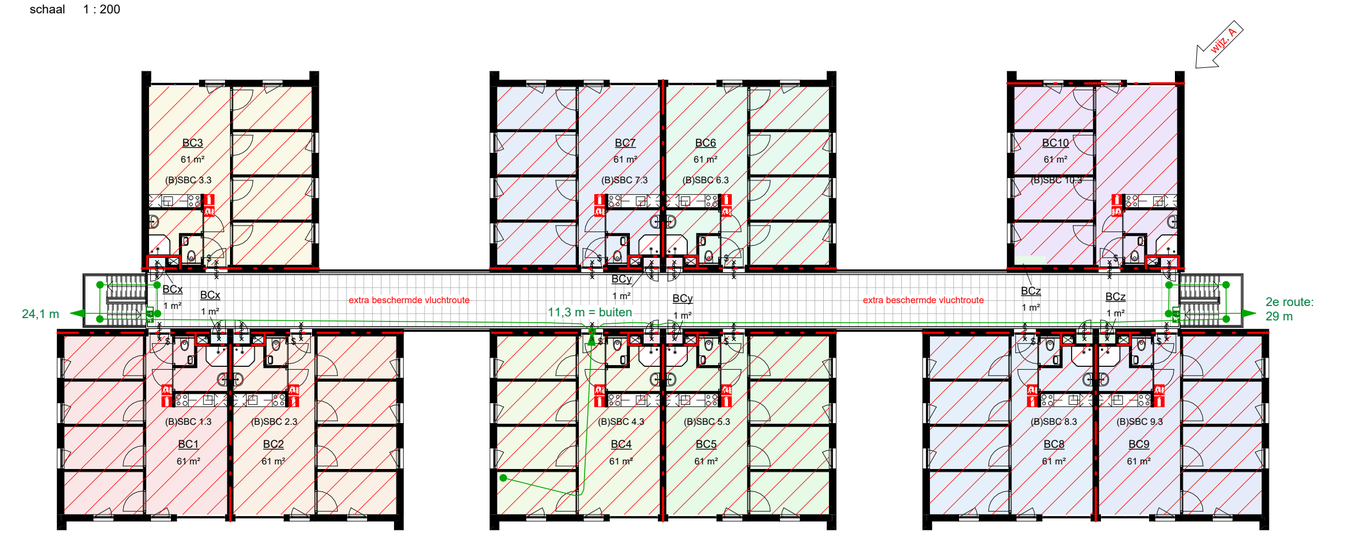



## Verdieping 2

schaal 1 : 200

Maatvoering in het werk controleren.

Mensen zijn belangrijker dan gebouwen.

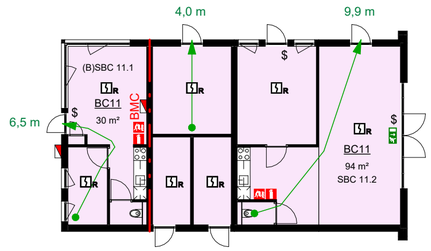


## Begane grond beheerder

schaal 1 : 200

## Renvooi brand

Zie de stukken van RBG adviesbureau voor brandveiligheid.
Die stukken zijn leidend en gaan boven deze tekening!

Alle dichte geveldelen zijn 30 minuten brandwerend, ook daar waar geen brandscheiding is aangegeven.

Het gehele dak van alle gebouwen is 30 minuten brandwerend.

Het logiesgebouw heeft en brandmeldinstallatie met het niveau "volledige bewaking". De posititie van de handmelders en rookmelders zijn nog nader te bepalen. Tevens heeft het logiesgebouw een ontruimingsinstallatie met type B "slow-whoop" signaal als bedoeld in de NEN 2575.

- looplijn vluchtroute/startpunt/vluchtrichting
- vluchtroute aanduiding conform NEN-EN-ISO 7010 en NEN 3011
- scheidingsconstructie met een brandwerendheid van 30 minuten conform NEN 6069
- vloerconstructie met een brandwerendheid van 30 minuten conform NEN 6069
- handblusmiddel
- handmelder
- blusdeken
- rookmelder
- brandmeldpaneel met toevoeging BMC is het brandmeldcentrale
- brandweertoegang
- overige toegang

## Renvooi Toegangelijkheid

- TCO — toegangscontrole
- zelfsluitend, 30 minuten brandwerend
- $ — deur zonder hulpmiddelen te openen

## 2322_Brandcompartimenten

| Naam | Level | Oppervlakte | Opmerking |
|---|---|---|---|
| BC1 | Begane grond | 61 m² | 4 personen |
| BC1 | Verdieping 1 | 61 m² | 4 personen |
| BC1 | Verdieping 2 | 61 m² | 4 personen |
| BC2 | Begane grond | 61 m² | 4 personen |
| BC2 | Verdieping 1 | 61 m² | 4 personen |
| BC2 | Verdieping 2 | 61 m² | 4 personen |
| BC3 | Begane grond | 61 m² | 4 personen |
| BC3 | Verdieping 1 | 61 m² | 4 personen |
| BC3 | Verdieping 2 | 61 m² | 4 personen |
| BC4 | Begane grond | 61 m² | 4 personen |
| BC4 | Verdieping 1 | 61 m² | 4 personen |
| BC4 | Verdieping 2 | 61 m² | 4 personen |
| BC5 | Begane grond | 61 m² | 4 personen |
| BC5 | Verdieping 1 | 61 m² | 4 personen |
| BC5 | Verdieping 2 | 61 m² | 4 personen |
| BC6 | Begane grond | 61 m² | 4 personen |
| BC6 | Verdieping 1 | 61 m² | 4 personen |
| BC6 | Verdieping 2 | 61 m² | 4 personen |
| BC7 | Begane grond | 61 m² | 4 personen |
| BC7 | Verdieping 1 | 61 m² | 4 personen |
| BC7 | Verdieping 2 | 61 m² | 4 personen |
| BC8 | Begane grond | 61 m² | 4 personen |
| BC8 | Verdieping 1 | 61 m² | 4 personen |
| BC8 | Verdieping 2 | 61 m² | 4 personen |
| BC9 | Begane grond | 61 m² | 4 personen |
| BC9 | Verdieping 1 | 61 m² | 4 personen |
| BC9 | Verdieping 2 | 61 m² | 4 personen |
| BC10 | Begane grond | 61 m² | 4 personen |
| BC10 | Verdieping 1 | 61 m² | 4 personen |
| BC10 | Verdieping 2 | 61 m² | 4 personen |
| BC11 | Begane grond beheerder | 30 m² | 1 persoon |
| BC11 | Begane grond beheerder | 94 m² | 10 personen |
| BCx | Begane grond | 24 m² | berging / techniek |
| BCx | Verdieping 1 | 1 m² | schacht |
| BCx | Verdieping 1 | 1 m² | schacht |
| BCx | Verdieping 2 | 1 m² | schacht |
| BCx | Verdieping 2 | 1 m² | schacht |
| BCy | Begane grond | 47 m² | berging / techniek |
| BCy | Verdieping 1 | 1 m² | schacht |
| BCy | Verdieping 1 | 1 m² | schacht |
| BCy | Verdieping 2 | 1 m² | schacht |
| BCy | Verdieping 2 | 1 m² | schacht |
| BCz | Begane grond | 24 m² | berging / techniek |
| BCz | Verdieping 1 | 1 m² | schacht |
| BCz | Verdieping 1 | 1 m² | schacht |
| BCz | Verdieping 2 | 1 m² | schacht |
| BCz | Verdieping 2 | 1 m² | schacht |
| Totaal | | 2073 m² | |

SW architecten

SW Architecten
Dreijenlaan 2
6703 HA Wageningen

Lingestraat 5
6662 NN Elst

Postbus 26
6700 AA Wageningen

T 0317-410012
I www.swaa.nl
E architecten@swaa.nl

project
**Tijdelijke huisvesting internationale medewerkers**

opdrachtgever
**MH Elst BV**

omschrijving
**Brandcompartimenten**

VERGUNNING

opmaakdatum
**18-12-2023**

wijziging
a **09-07-2024**
b
c
d

schaal
**1 : 200**
formaat
**A2**

tekening nummer
**2322PCV530**

Kadastrale gemeente: Elst
Sectie: N
Perceelnummer: 989

Bemmelseweg

aansluiten op bestaand stelsel

aanbrengen duiker, afmetingen nader te specificeren

riolering nader te ontwerpen i.v.m dekking t.p.v. de duikers
HWA middels uitstroomvoorziening in watergang laten uitstromen?

BOUWRIJP DOOR GEMEENTE
TEKENING INDICATIEF

Kolk

SW architecten

SW Architecten
Dreijenlaan 2
6703 HA Wageningen
Lingestraat 5
6662 NN Elst
Postbus 26
6700 AA Wageningen
T 0317-410012
I www.swaa.nl
E architecten@swaa.nl

project
**Tijdelijke huisvesting internationale medewerkers**
opdrachtgever
**MH Elst BV**

omschrijving
**Situatie groot**

VERGUNNING


opmaakdatum
**18-12-2023**

wijziging
a
b
c
d

schaal
**1 : 500**
formaat
**A1**

tekening nummer
**2322PCV800**

Maatvoering in het werk controleren.
Mensen zijn belangrijker dan gebouwen.

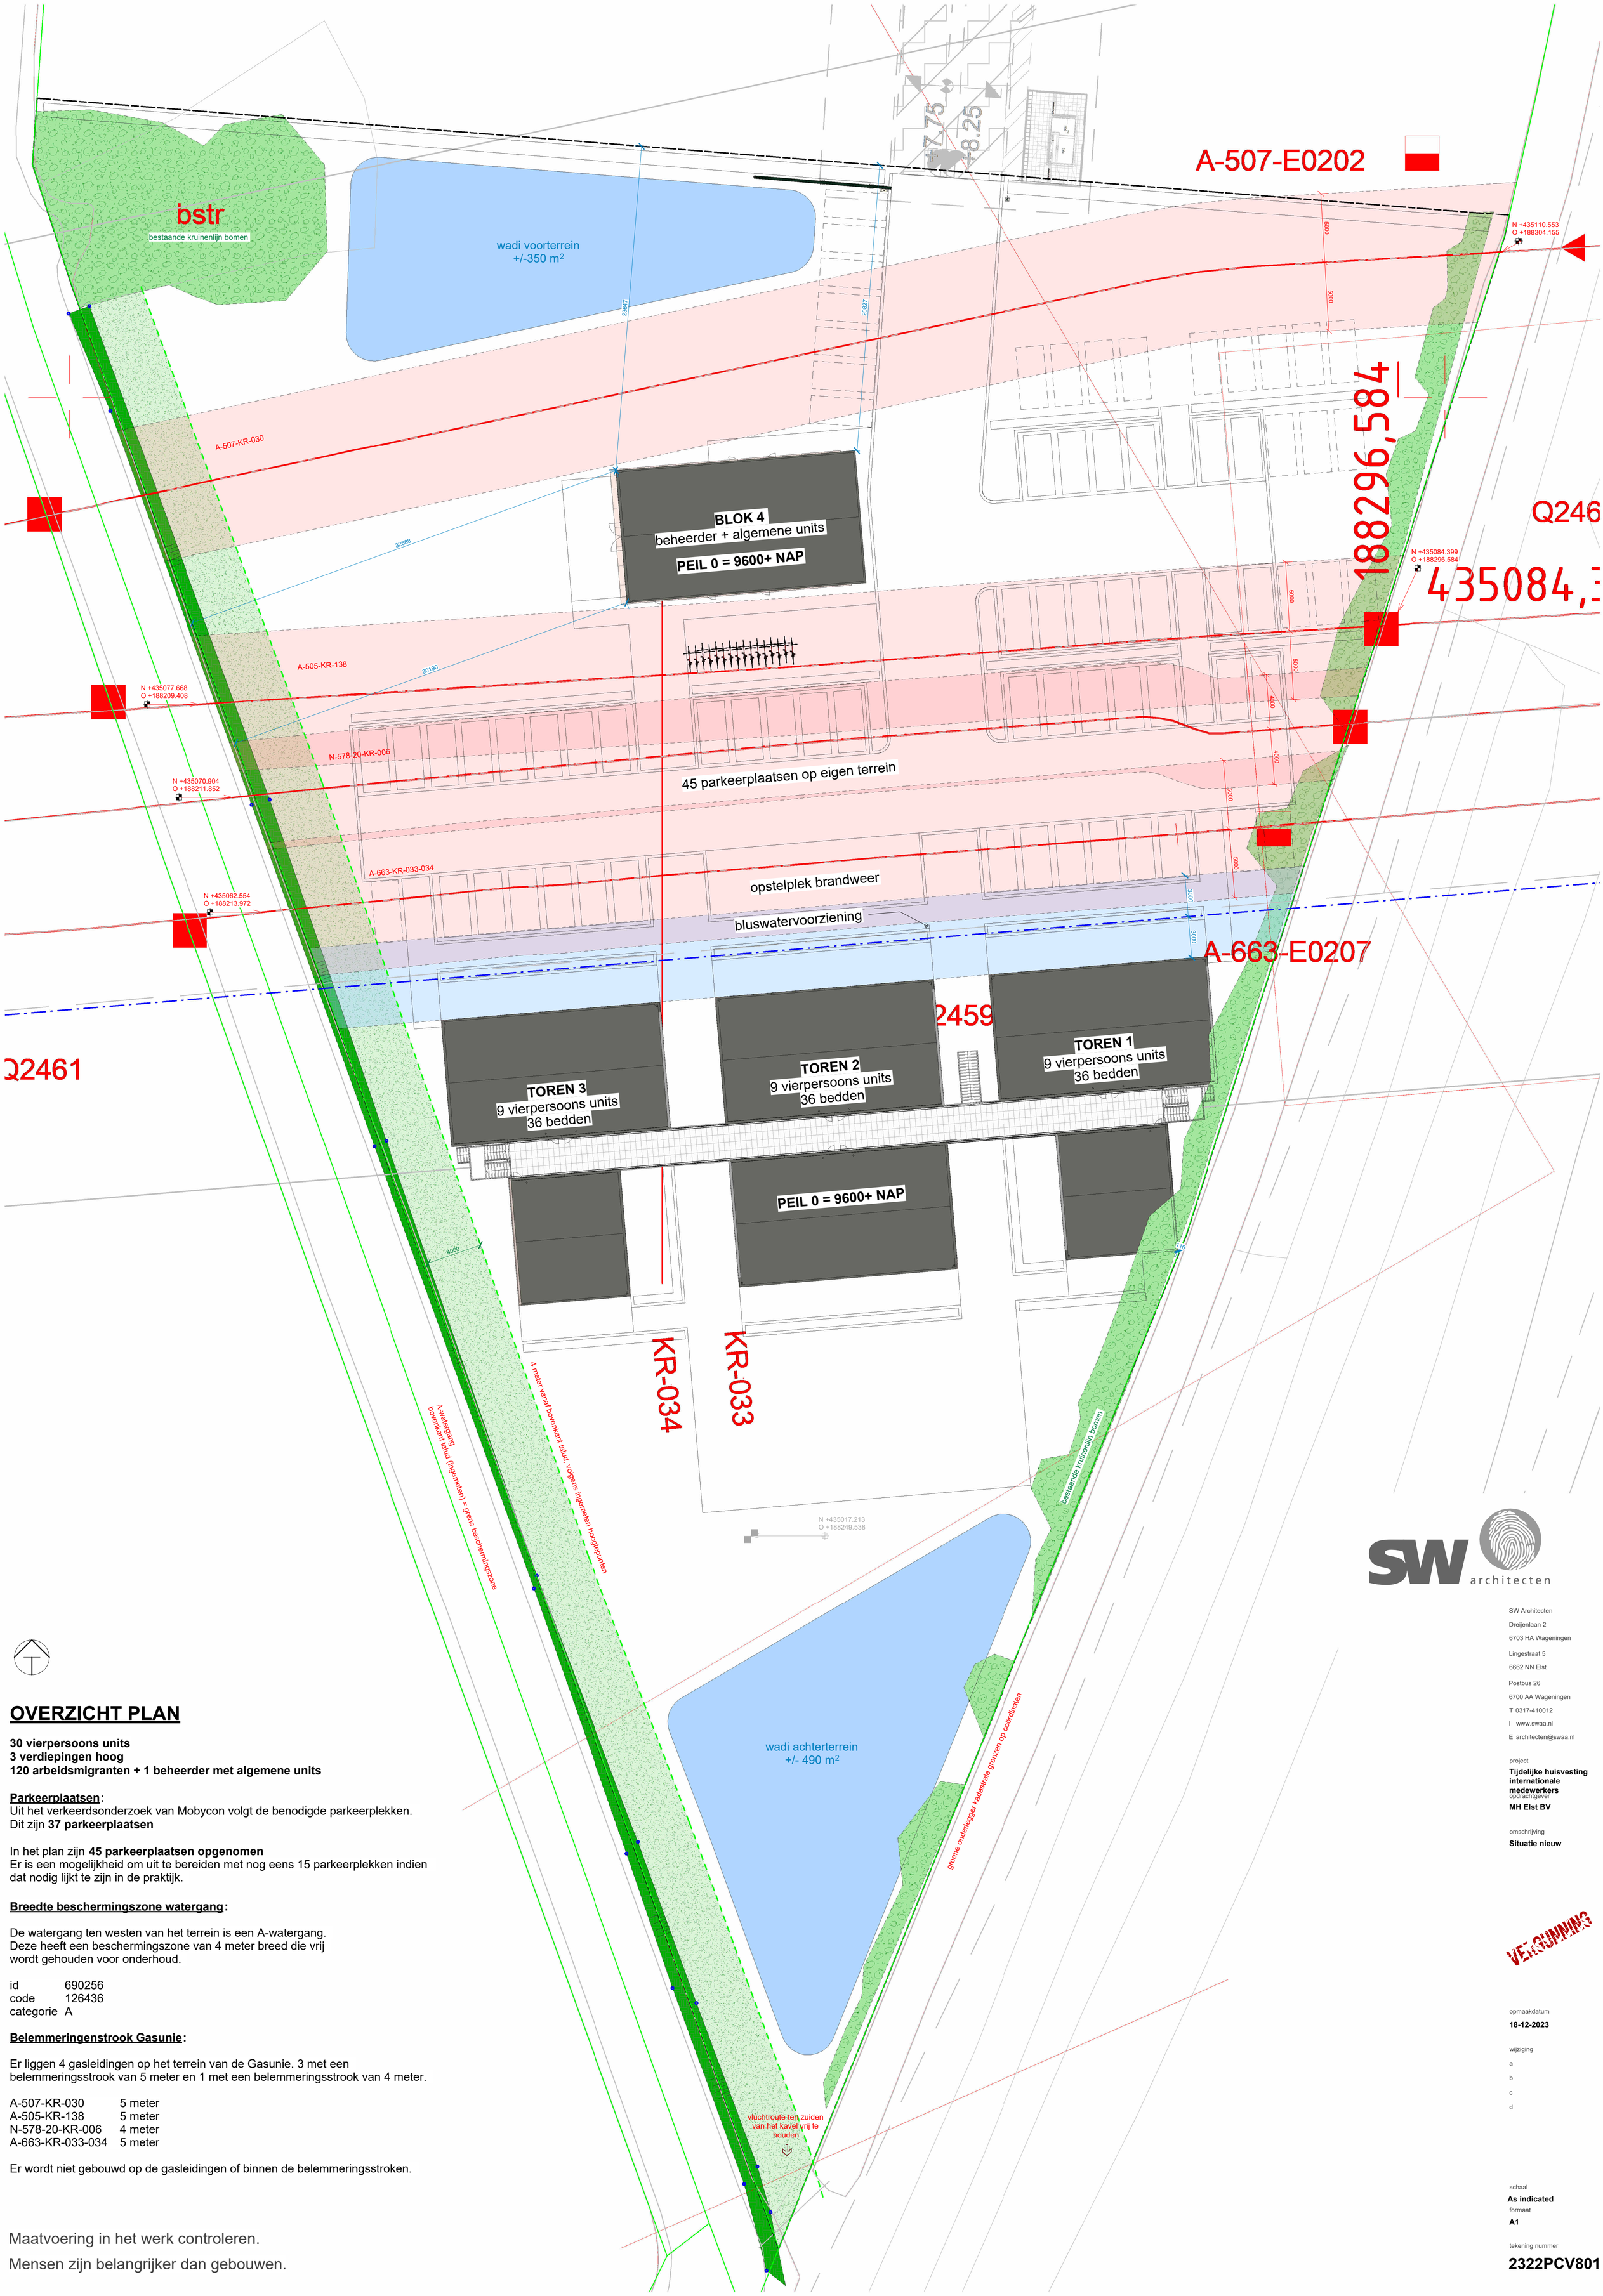


# OVERZICHT PLAN

**30 vierpersoons units**
**3 verdiepingen hoog**
**120 arbeidsmigranten + 1 beheerder met algemene units**

**Parkeerplaatsen:**
Uit het verkeerdsonderzoek van Mobycon volgt de benodigde parkeerplekken.
Dit zijn **37 parkeerplaatsen**

In het plan zijn **45 parkeerplaatsen opgenomen**
Er is een mogelijkheid om uit te bereiden met nog eens 15 parkeerplekken indien dat nodig lijkt te zijn in de praktijk.

**Breedte beschermingszone watergang:**

De watergang ten westen van het terrein is een A-watergang.
Deze heeft een beschermingszone van 4 meter breed die vrij wordt gehouden voor onderhoud.

id 690256
code 126436
categorie A

**Belemmeringenstrook Gasunie:**

Er liggen 4 gasleidingen op het terrein van de Gasunie. 3 met een belemmeringsstrook van 5 meter en 1 met een belemmeringsstrook van 4 meter.

| | |
|---|---|
| A-507-KR-030 | 5 meter |
| A-505-KR-138 | 5 meter |
| N-578-20-KR-006 | 4 meter |
| A-663-KR-033-034 | 5 meter |

Er wordt niet gebouwd op de gasleidingen of binnen de belemmeringsstroken.

Maatvoering in het werk controleren.

Mensen zijn belangrijker dan gebouwen.

SW architecten

SW Architecten
Dreijenlaan 2
6703 HA Wageningen
Lingestraat 5
6662 NN Elst
Postbus 26
6700 AA Wageningen
T 0317-410012
I www.swaa.nl
E architecten@swaa.nl

project
**Tijdelijke huisvesting internationale medewerkers**
opdrachtgever
**MH Elst BV**

omschrijving
**Situatie nieuw**

VERGUNNING

opmaakdatum
**18-12-2023**

wijziging
a
b
c
d

schaal
**As indicated**
formaat
**A1**

tekening nummer
**2322PCV801**

kavelgrens, tot hier gemeente weg + voorzieningen

wadi voorterrein
+/-350 m²

elektrische poort
1 meter hoog
+/- 7900
afmetingen gelijk aan gemeenteweg

hekwerk + gewone liguster
1 meter hoog

**STRAATOPBOUW:**
- betonklinkers 8cm gelijk aan gemeente
- straatlaag zand 5cm
- menggranulaat 44cm
- bestaand maaiveld

**OPSLUITBANDEN:**
- 12 x 25cm

**TERREIN VERHARDING OPBOUW:**
- betonklinkers 8cm in accentkleur B
- straatlaag zand 5cm
- menggranulaat 44cm
- bestaand maaiveld

sporttoestellen n.t.b.

45 parkeerplekken
uitbreiding mogelijk tot 60 plekken indien nodig

6000

31 fietsen

**PARKEERVAKKEN OPBOUW:**
- grasbetontegels 33% open 12cm
- straatlaag zand 5cm
- menggranulaat 40cm
- bestaand maaiveld

7000

**TERREINVERLICHTING:**
- uitwerking n.t.b.
- op de gebouwen + enkele masten

**BEPLANTING:**
- gewone ligusters

opstelplek brandweer

bluswatervoorziening

132 988

**TERREIN VERHARDING OPBOUW:**
- betonklinkers 8cm in accentkleur A
- straatlaag zand 5cm
- menggranulaat 44cm
- bestaand maaiveld

wadi achterterrein
+/- 490 m²

Waterberging volgens waterschap rivierenland:
https://www.waterschaprivierenland.nl/waterberging

**Toename verharding bij grootte plangebied tot 5 ha in landelijk gebied**

Vuistregel: 436 m3 waterberging per hectare verharding voor compensatie in open water of **664 m3 waterberging** per hectare verharding voor compensatie in een technische voorziening (bv. in **wadi's** of kratten).

**Berekening:**

| Omschrijving | Oppervlakte | Af te voeren % | Totaal af te voeren |
|---|---|---|---|
| Bebouwing | 890 m2 | 100% | 890 m2 |
| Klinkers | 2.490 m2 | 100% | 2.490 m2 |
| Grasbeton | 800 m2 | 50% | 400 m2 |
| Groenvoorziening | 4.145 m2 | 0% | 0 m2 |
| Perceel totaal | 8.325 m2 | | **3.780 m2** |

Dus 3.780*0,0664 $m^3$ = 251 $m^3$

251 $m^3$ / 0,3 m = 836,7$m^2$ van 0,3 m diepe wadi

Maatvoering in het werk controleren.

Mensen zijn belangrijker dan gebouwen.

SW architecten

SW Architecten
Dreijenlaan 2
6703 HA Wageningen
Lingestraat 5
6662 NN Elst
Postbus 26
6700 AA Wageningen
T 0317-410012
I www.swaa.nl
E architecten@swaa.nl

project
**Tijdelijke huisvesting internationale medewerkers**
opdrachtgever
**MH Elst BV**

omschrijving
**Terrein inrichting**

VERGUNNING

opmaakdatum
**18-12-2023**

wijziging
a
b
c
d

schaal
**1 : 200**
formaat
**A3**

tekening nummer
**2322PCV802**



Maatvoering in het werk controleren.

Mensen zijn belangrijker dan gebouwen.


SW architecten

SW Architecten

Dreijenlaan 2

6703 HA Wageningen

Lingestraat 5

6662 NN Elst

Postbus 26

6700 AA Wageningen

T 0317-410012

I www.swaa.nl

E architecten@swaa.nl


project

**Tijdelijke huisvesting internationale medewerkers**

opdrachtgever

**MH Elst BV**

omschrijving

**Terrein inrichting render**

VERGUNNING

opmaakdatum

**18-12-2023**

wijziging

a

b

c

d

schaal

formaat

**A3**

tekening nummer

**2322PCV803**



LUCHTFOTO AUGUSTUS 2023

Maatvoering in het werk controleren.

Mensen zijn belangrijker dan gebouwen.

SW architecten

SW Architecten

Dreijenlaan 2

6703 HA Wageningen

Lingestraat 5

6662 NN Elst

Postbus 26

6700 AA Wageningen

T 0317-410012

I www.swaa.nl

E architecten@swaa.nl

project

**Tijdelijke huisvesting internationale medewerkers**

opdrachtgever

**MH Elst BV**

omschrijving

**Foto bestaande locatie**

VERGUNNING

opmaakdatum

**18-12-2023**

wijziging

a

b

c

d

schaal

formaat

**A3**

tekening nummer

**2322PCV900**



LUCHTRENDER NIEUWE SITUATIE
Wijziging A

Maatvoering in het werk controleren.

Mensen zijn belangrijker dan gebouwen.

SW Architecten

Dreijenlaan 2

6703 HA Wageningen

Lingestraat 5

6662 NN Elst

Postbus 26

6700 AA Wageningen

T 0317-410012

I www.swaa.nl

E architecten@swaa.nl

project

**Tijdelijke huisvesting internationale medewerkers**

opdrachtgever

**MH Elst BV**

omschrijving

**Render nieuwe locatie**

VERGUNNING

opmaakdatum

**18-12-2023**

wijziging

a **09-07-2024**

b

c

d

schaal

formaat

**A3**

tekening nummer

**2322PCV901**

Kadastrale gemeente: Elst
Sectie: N
Perceelnummer: 989

8484 m² kavel
deel van het totale perceel

N +435017.213
O +188249.538

Maatvoering in het werk controleren.
Mensen zijn belangrijker dan gebouwen.

SW architecten

SW Architecten
Dreijenlaan 2
6703 HA Wageningen

Lingestraat 5
6662 NN Elst

Postbus 26
6700 AA Wageningen

T 0317-410012
I www.swaa.nl
E architecten@swaa.nl

project
**Tijdelijke huisvesting internationale medewerkers**
opdrachtgever
**MH Elst BV**

omschrijving
**Situatie bestaand luchtfoto**

VERGUNNING

opmaakdatum
**18-12-2023**

wijziging
a
b
c
d

schaal
**1 : 500**
formaat
**A1**

tekening nummer
**2322PCV980**

Kadastrale gemeente: Elst
Sectie: N
Perceelnummer: 989

gasleidingen

A-507-KR-030

A-505-KR-135

N-878-20-KR-005

A-668-KR-033-034

waterleiding

N +435017.213
O +188249.538

Maatvoering in het werk controleren.

Mensen zijn belangrijker dan gebouwen.

SW architecten

SW Architecten
Dreijenlaan 2
6703 HA Wageningen

Lingestraat 5
6662 NN Elst

Postbus 26
6700 AA Wageningen

T 0317-410012
I www.swaa.nl
E architecten@swaa.nl

project
**Tijdelijke huisvesting internationale medewerkers**
opdrachtgever
**MH Elst BV**

omschrijving
**Situatie bestaand bestemming**

VERGUNNING

opmaakdatum
**18-12-2023**

wijziging
a
b
c
d

schaal
**1 : 500**
formaat
**A1**

tekening nummer
**2322PCV981**

437
66
B Bemmelseweg g
986
5086
4668
2946
2943
3641
3115
988
132
989
990
996
5194
405194

Kadastrale gemeente: Elst
Sectie: N
Perceelnummer: 989

A-507-KR-030
A-505-KR-138
N-578-20-KR-006
A-663-KR-033-034

N +435017.213
O +188249.538

Maatvoering in het werk controleren.
Mensen zijn belangrijker dan gebouwen.

SW architecten

SW Architecten
Dreijenlaan 2
6703 HA Wageningen
Lingestraat 5
6662 NN Elst
Postbus 26
6700 AA Wageningen
T 0317-410012
I www.swaa.nl
E architecten@swaa.nl

project
**Tijdelijke huisvesting internationale medewerkers**
opdrachtgever
**MH Elst BV**

omschrijving
**Situatie bestaand groot**

VERGUNNING

opmaakdatum
**18-12-2023**

wijziging
a
b
c
d

schaal
**1 : 500**
formaat
**A1**

tekening nummer
**2322PCV982**

bestaande kruinlijn bomen
bstr

blauwe onderlegger ingemeten kaart gemeente

zwarte onderlegger ingemeten kaart Kempkes

rode onderlegger gasleidingen GasUnie
lichtrood belemmeringsstrook gasleidingen

A-507-KR-030

A-507-E0202

N +435110.553
O +188304.155

N +435084.399
O +188296.584

188296.584

435084,3

Q246

N +435077.668
O +188209.408

A-505-KR-138

N-578-20-KR-006

N +435070.904
O +188211.852

A-663-KR-033-034

N +435062.554
O +188213.972

blauwe stippellijn waterleiding Vitens
lichtblauw belemmeringsstrook waterleiding

A-663-E0207

Q2459

Q2461

donkergroen bestaand talud naar watergang
lichtgroen beschermingszone watergang

groene onderlegger kadastrale grenzen

KR-034

KR-033

bestaande kruinlijn bomen

N +435017.213
O +188249.538

Kadastrale gemeente: Elst
Sectie: N
Perceelnummer: 989

8484 m² kavel
deel van het totale perceel

SW Architecten
Dreijenlaan 2
6703 HA Wageningen
Lingestraat 5
6662 NN Elst
Postbus 26
6700 AA Wageningen
T 0317-410012
I www.swaa.nl
E architecten@swaa.nl

project
**Tijdelijke huisvesting internationale medewerkers**
opdrachtgever
**MH Elst BV**

omschrijving
**Situatie bestaand**

VERGUNNING

opmaakdatum
**18-12-2023**

wijziging
a
b
c
d

schaal
**1 : 200**
formaat
**A1**

tekening nummer
**2322PCV983**

Maatvoering in het werk controleren.
Mensen zijn belangrijker dan gebouwen.