Inrichtingstekening landschappelijke inpassing zonneweide

Fort-Vlaas te Neer Gem. Leuldal

Vigerend bestemmingsplan
A landschappelijke elementen
B hoogspanningsleiding

Maatregelen landschap
1) opstelrichting cf. verkaveling;

2) water als ordenend principe;

3) brede sloot met rietkraag;

4) kruiden- en faunarijk grasland;

5) amfibieënpoel (stapsteen);

6) struweel(bosje) tot max. 1.7m hoog;

7) botanisch waardevol grasland;

8) bomenrij als onderdeel landschappelijk raamwerk

9) landelijk ogend faunavriendelijk hekwerk

10) halfstam fruitgaard


!) mogelijkheid tot het versterken van de natte dooradering in het gebied

Algemeen de voorgestelde bomenrij langs de Vlaas onder voorbehoud i.v.m. K&L dient de haalbaarheid nader onderzocht te worden.
* gedeelte bomenrij als optioneel i.v.m. te behouden uitzicht

Boxtel
Bosscheweg 107
5282 WV Boxtel
www.bro.nl

Datum:	Schaal:
aug 2021	1 : 2.500
Getekend:	Formaat:
BRO	A3 P
Tekeningnr.:	Projectnr.:
01	03377

natte dooradering
ketting van natte stapstenen
bestaande bomenrij
rationeel verkavelingspatroon is leidend
erf ensemble
a1.1
a1.2
a2.1
a2.2
a3.1
a3.2
a4.1
a4.2
ca. 250m

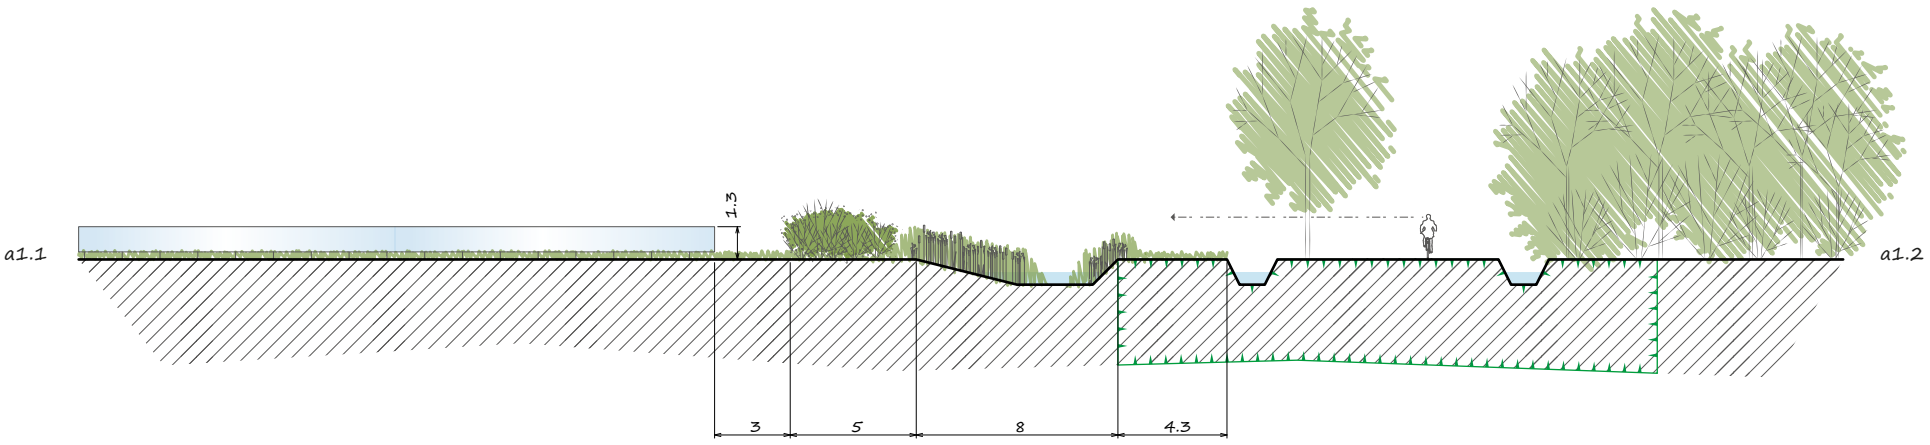


Zonnepark *

Onderhoudspad met gemengd struweel

Nieuwe watergang met natuurvriendelijke oever

Kruiden- en faunarijk grasland

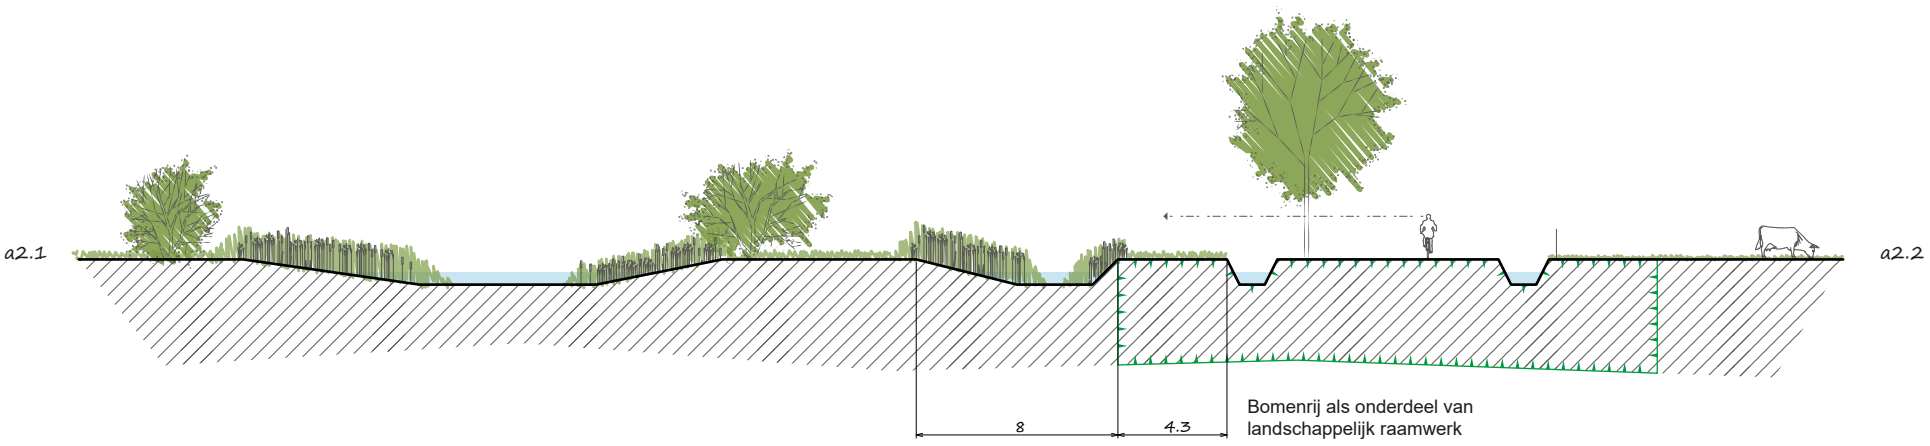


Natte stapsteen

Nieuwe watergang met natuurvriendelijke oever

Kruiden- en faunarijk grasland

Bomenrij als onderdeel van landschappelijk raamwerk

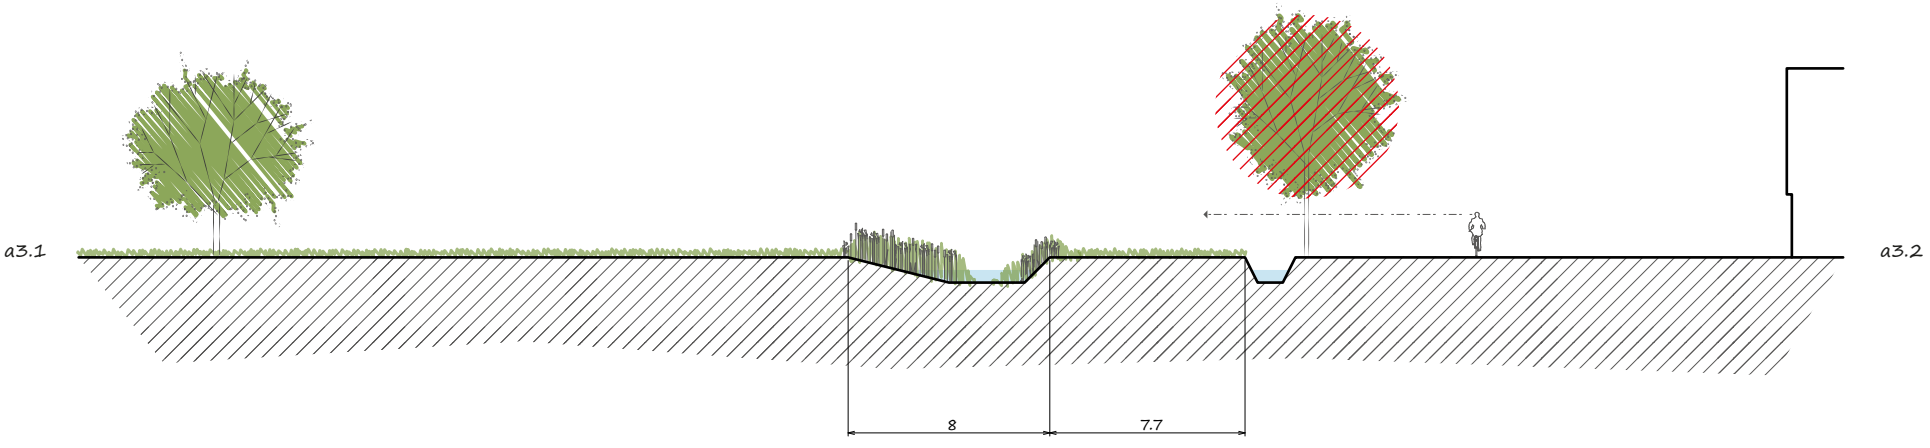


Boomgaard met bloem- en kruidenrijk grasland

Nieuwe watergang met natuurvriendelijke oever

Kruiden- en faunarijk grasland

Vlaas

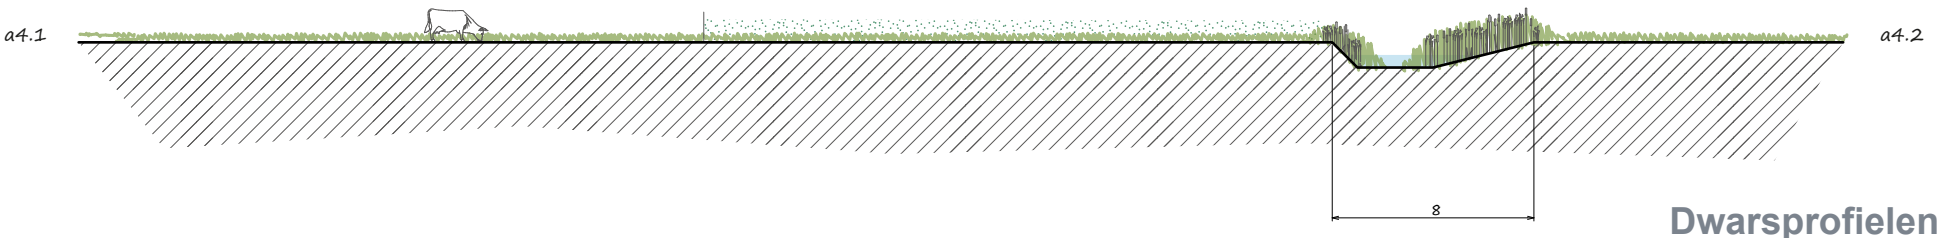

Botanisch waardevol grasland

Nieuwe watergang met natuurvriendelijke oever

Dwarsprofielen landschappelijke inpassing zonneweide

Fort-Vlaas te Neer Gem. Leuldal

Algemeen de voorgestelde bomenrij langs de Vlaas onder voorbehoud i.v.m. K&L dient de haalbaarheid nader onderzocht te worden.
* i.c.m. kruiden- en faunarijk grasland.
* gebiedsaanduiding landschapselement
* gedeelte bomenrij als optioneel i.v.m. te behouden uitzicht


Boxtel

Bosscheweg 107

5282 WV Boxtel

www.bro.nl

Datum: aug 2021	Schaal: 1 : 300
Getekend: BRO	Formaat: A3 P
Tekeningnr.: 01	Projectnr.: 03377

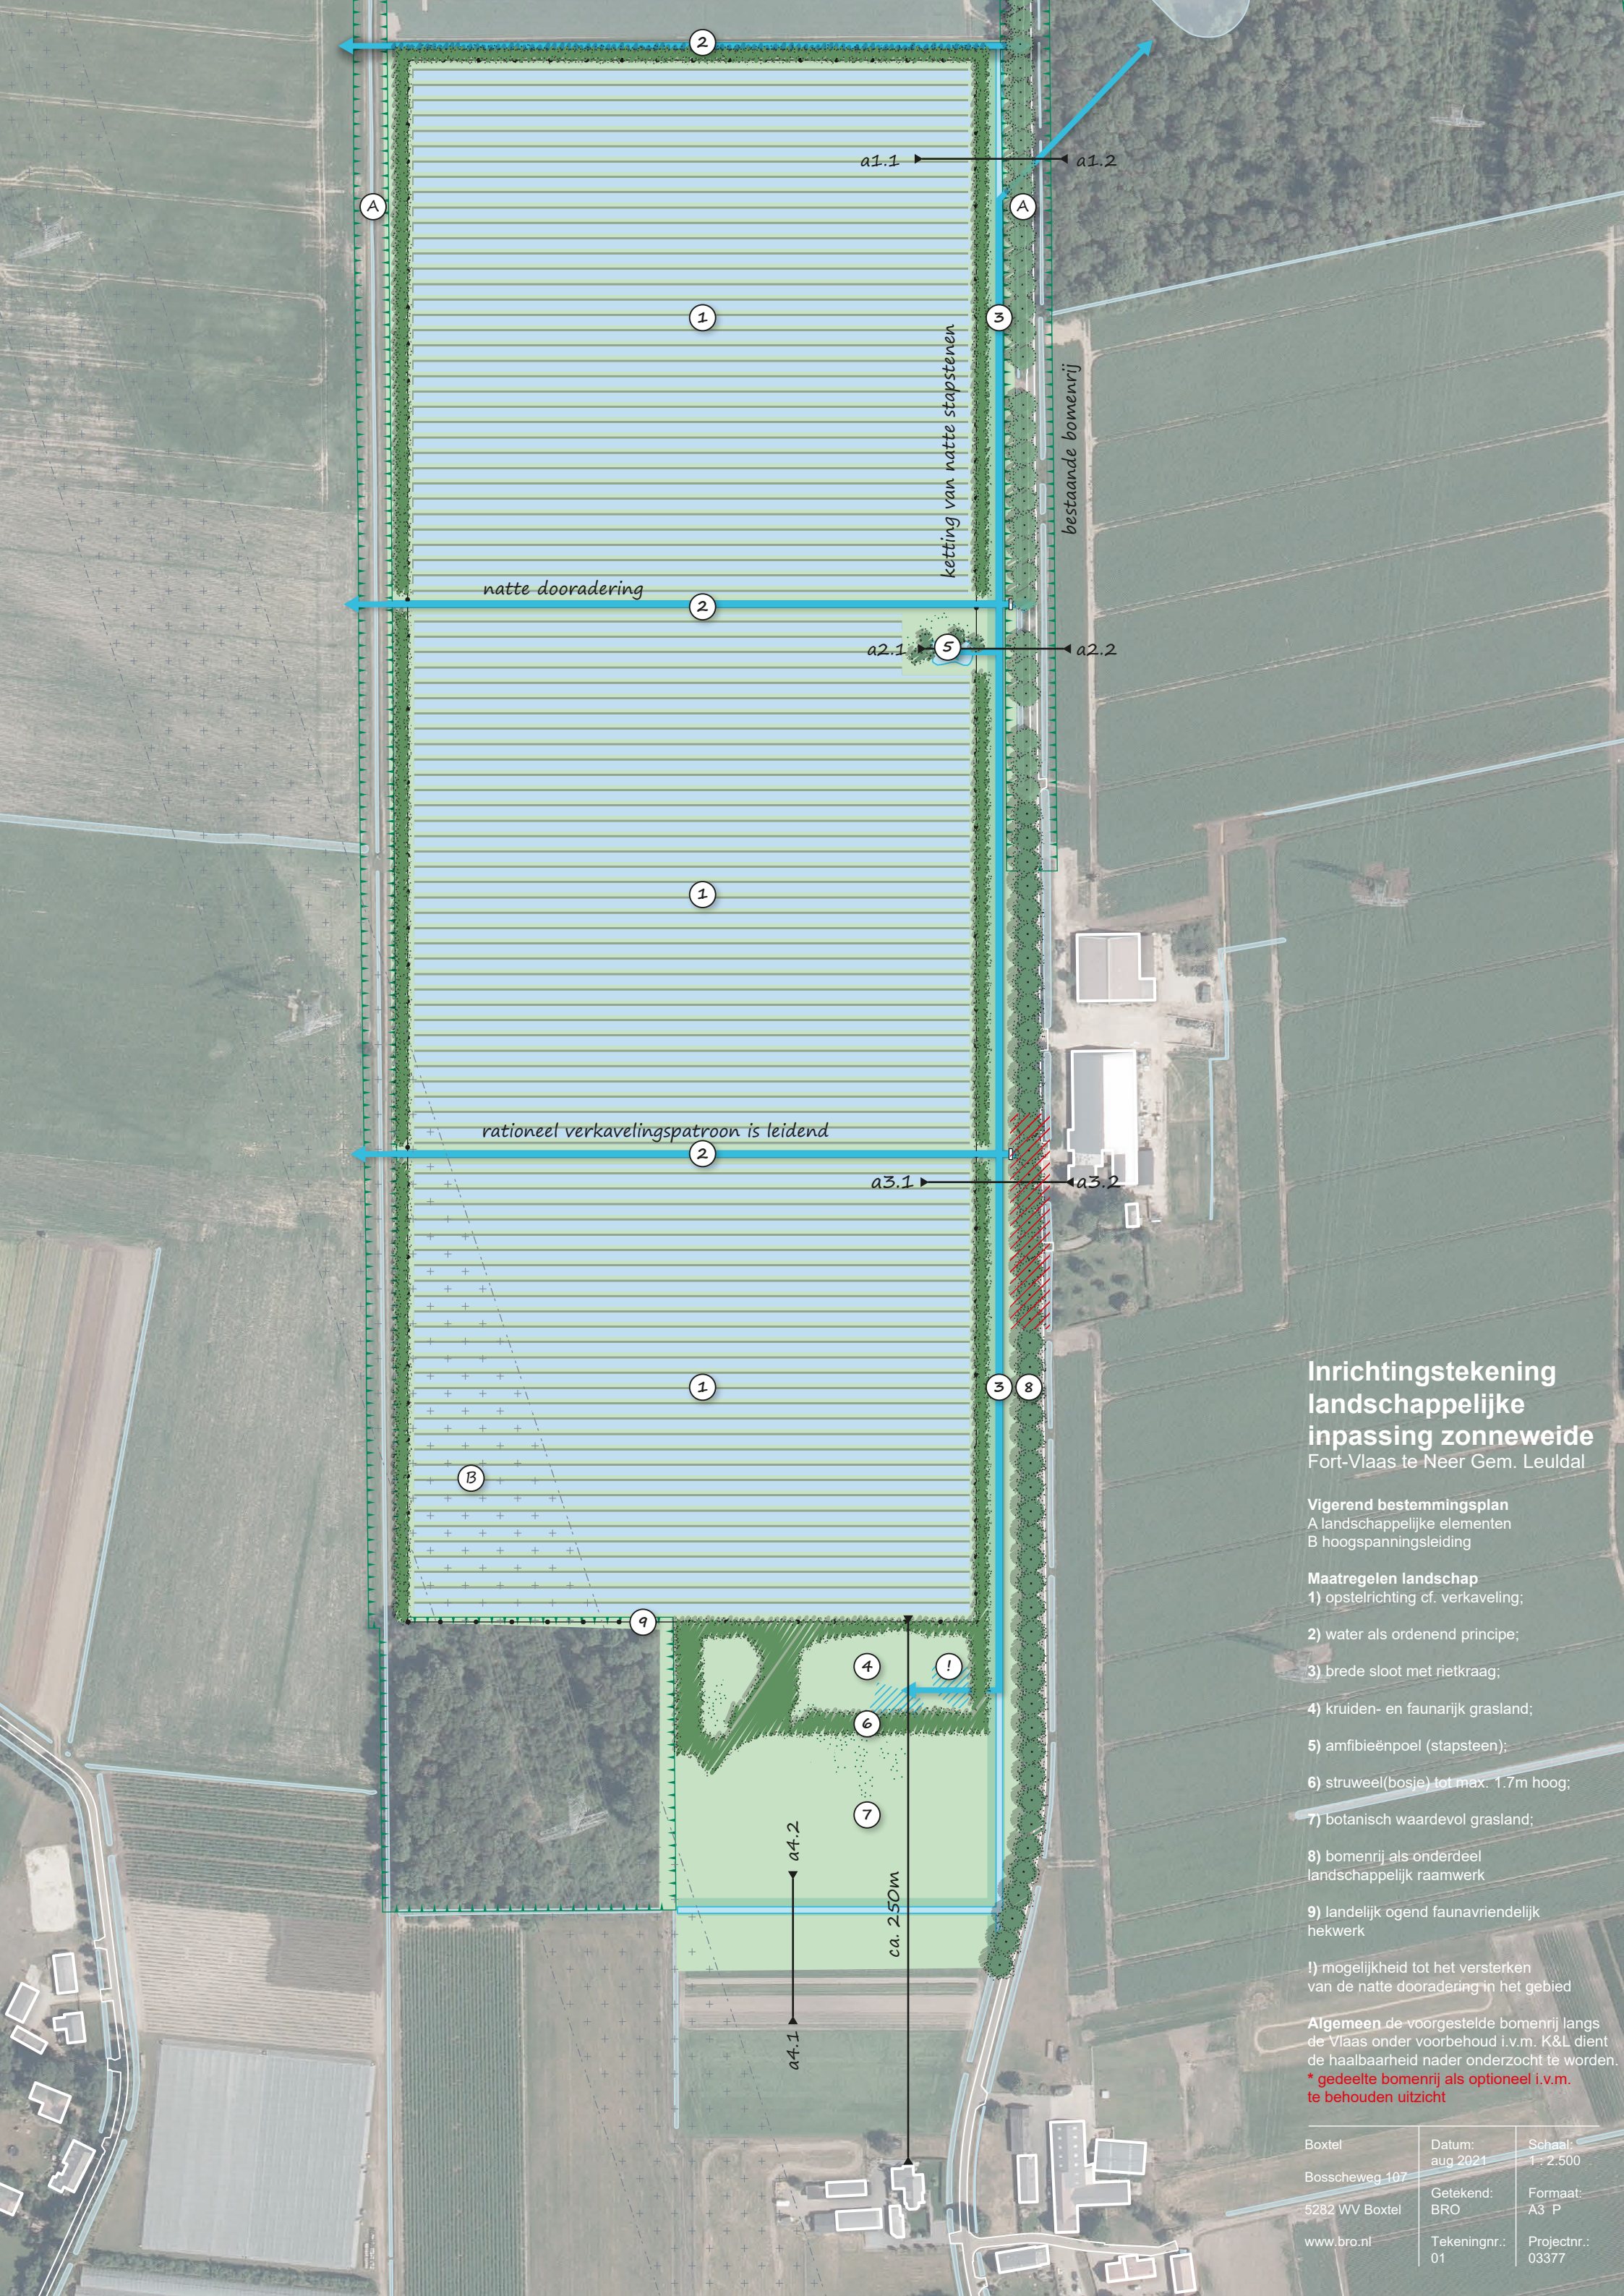

Inrichtingstekening landschappelijke inpassing zonneweide

Fort-Vlaas te Neer Gem. Leuldal

Vigerend bestemmingsplan
A landschappelijke elementen
B hoogspanningsleiding

Maatregelen landschap
1) opstelrichting cf. verkaveling;

2) water als ordenend principe;

3) brede sloot met rietkraag;

4) kruiden- en faunarijk grasland;

5) amfibieënpoel (stapsteen);

6) struweel(bosje) tot max. 1.7m hoog;

7) botanisch waardevol grasland;

8) bomenrij als onderdeel landschappelijk raamwerk


9) landelijk ogend faunavriendelijk hekwerk

!) mogelijkheid tot het versterken van de natte dooradering in het gebied

Algemeen de voorgestelde bomenrij langs de Vlaas onder voorbehoud i.v.m. K&L dient de haalbaarheid nader onderzocht te worden.
* gedeelte bomenrij als optioneel i.v.m. te behouden uitzicht

Boxtel
Bosscheweg 107
5282 WV Boxtel
www.bro.nl

Datum:	Schaal:
aug 2021	1 : 2.500
Getekend:	Formaat:
BRO	A3 P
Tekeningnr.:	Projectnr.:
01	03377

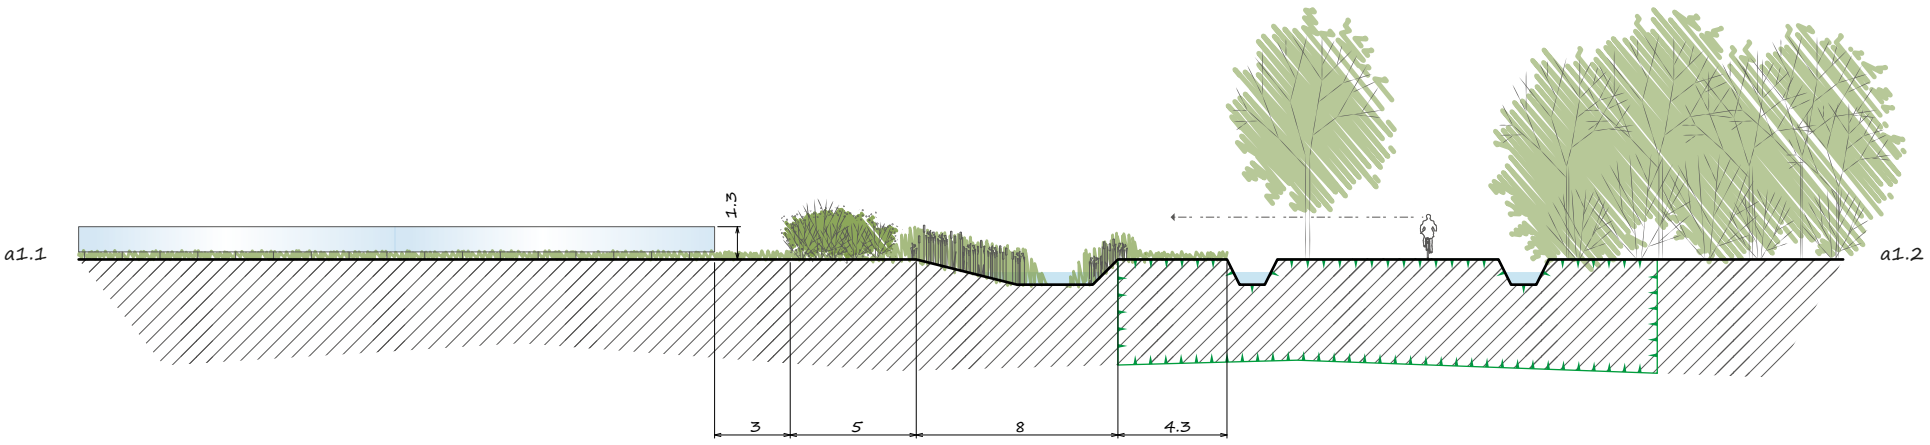


Zonnepark *

Onderhoudspad met gemengd struweel

Nieuwe watergang met natuurvriendelijke oever

Kruiden- en faunarijk grasland

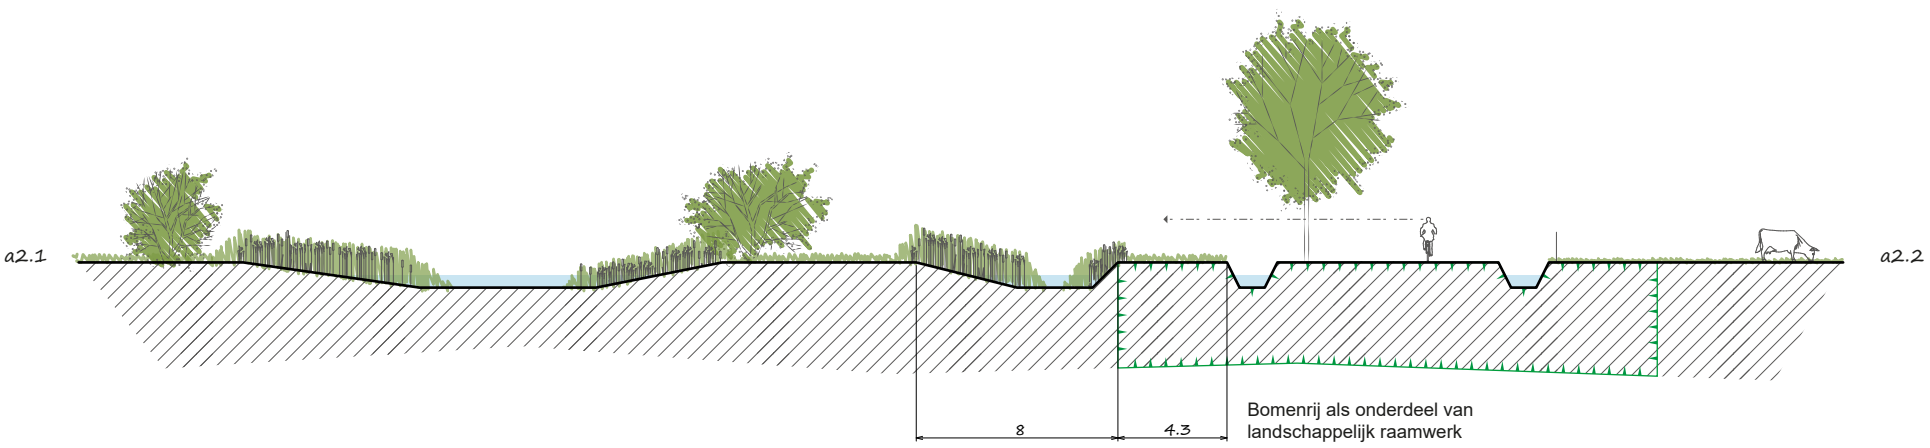


Natte stapsteen

Nieuwe watergang met natuurvriendelijke oever

Kruiden- en faunarijk grasland

Bomenrij als onderdeel van landschappelijk raamwerk

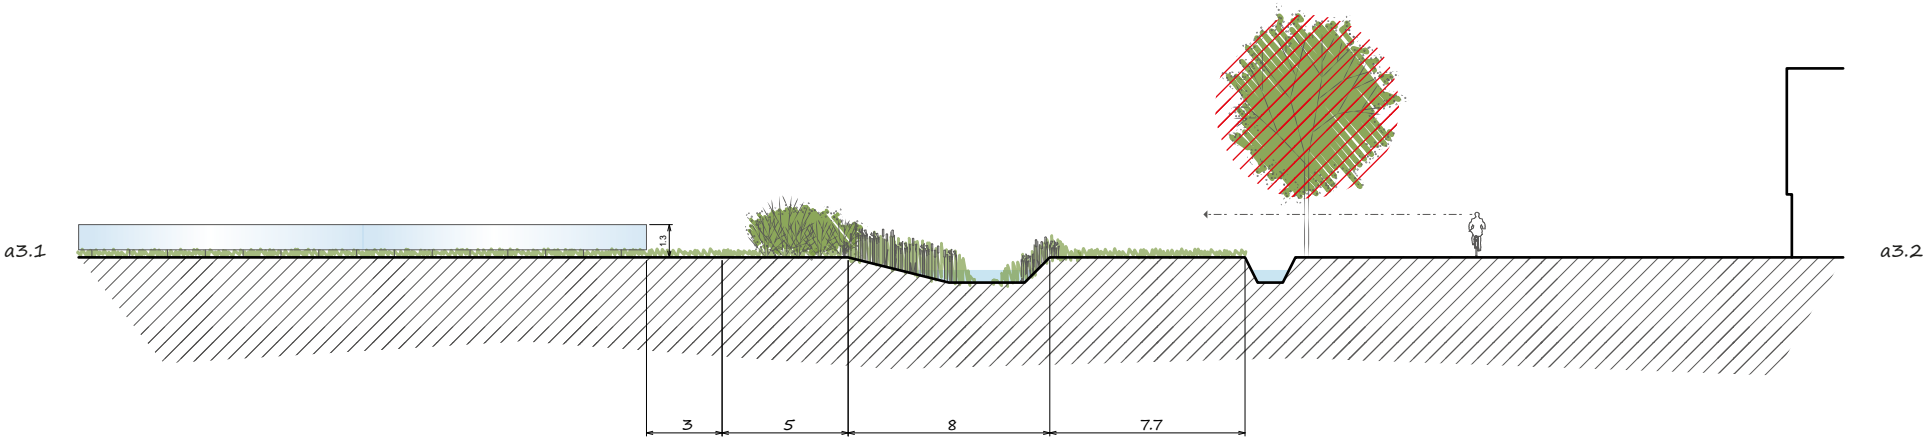


Zonnepark *

Nieuwe watergang met natuurvriendelijke oever

Kruiden- en faunarijk grasland

Vlaas

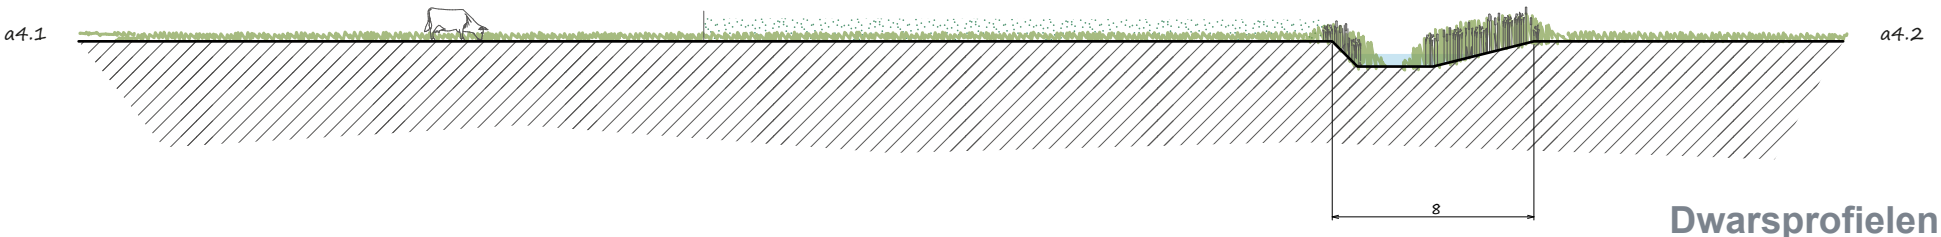

Botanisch waardevol grasland

Nieuwe watergang met natuurvriendelijke oever

Dwarsprofielen landschappelijke inpassing zonneweide

Fort-Vlaas te Neer Gem. Leuldal

Algemeen de voorgestelde bomenrij langs de Vlaas onder voorbehoud i.v.m. K&L dient de haalbaarheid nader onderzocht te worden.
* i.c.m. kruiden- en faunarijk grasland.
* gebiedsaanduiding landschapselement
* gedeelte bomenrij als optioneel i.v.m. te behouden uitzicht

Boxtel

Bosscheweg 107

5282 WV Boxtel

www.bro.nl

Datum: aug 2021	Schaal: 1 : 300
Getekend: BRO	Formaat: A3 P
Tekeningnr.: 01	Projectnr.: 03377