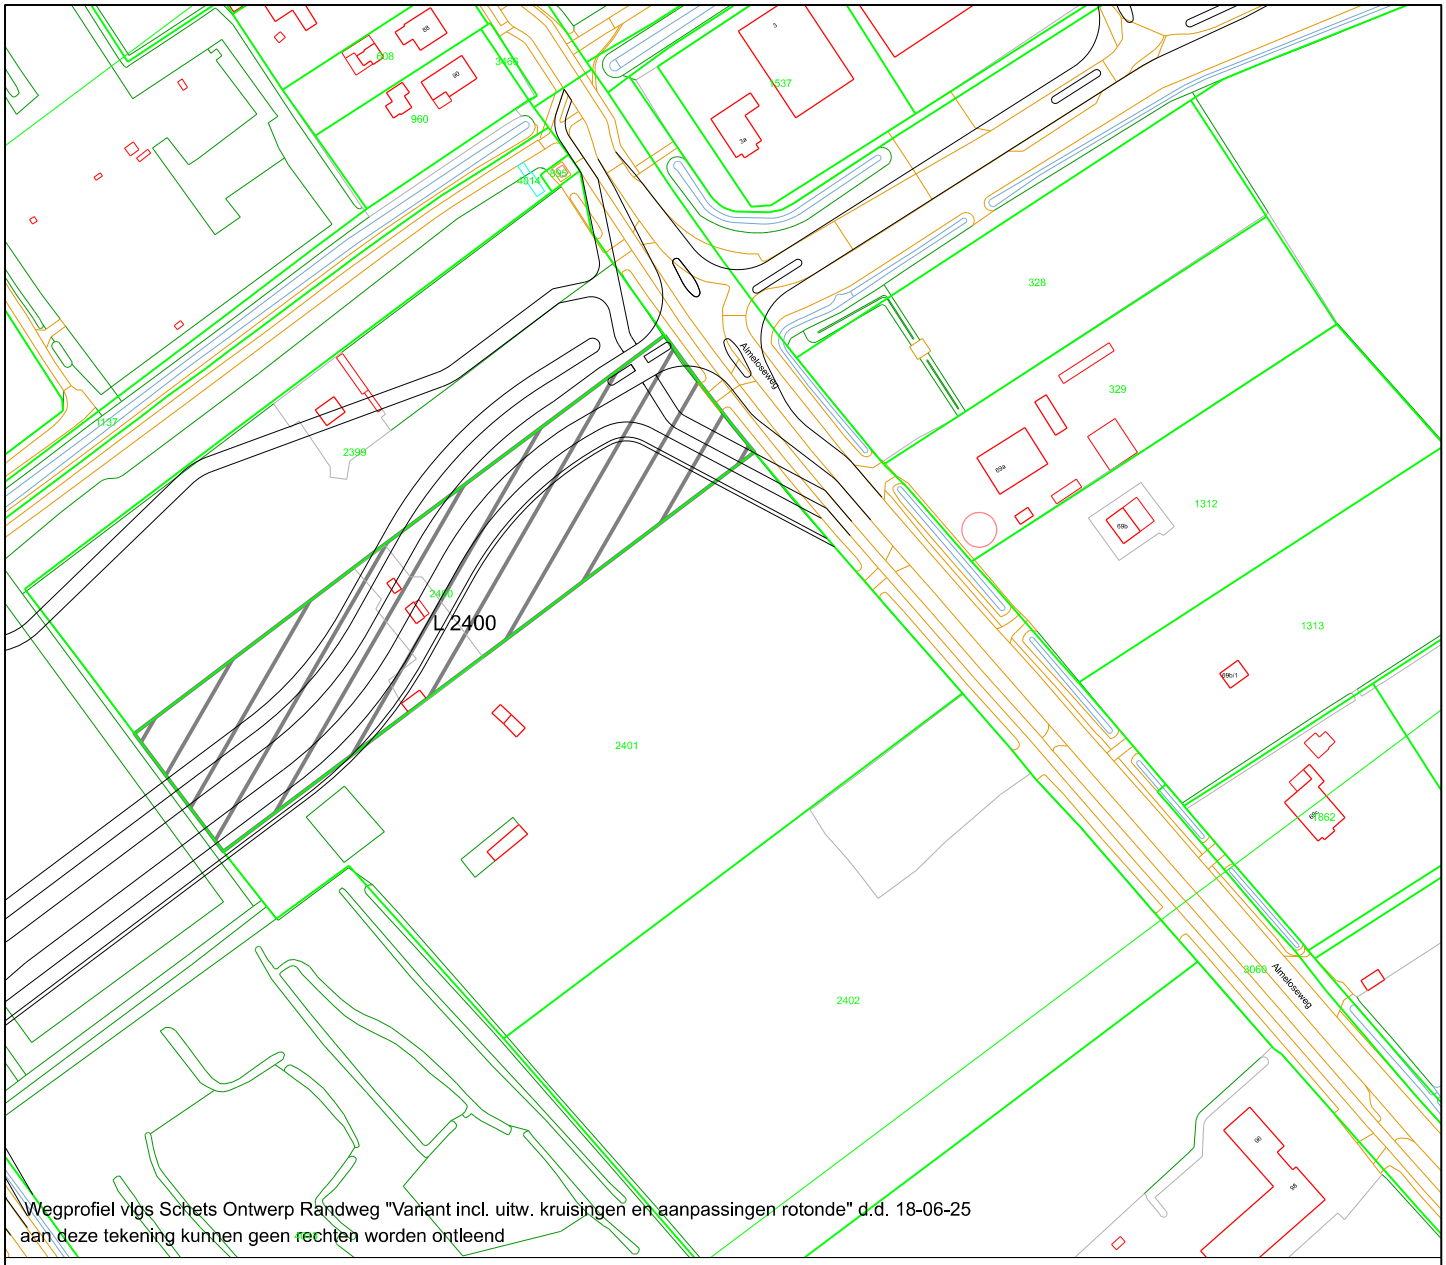

Wegprofiel vlgs Schets Ontwerp Randweg "Variant incl. uitw. kruisingen en aanpassingen rotonde" d.d. 18-06-25
aan deze tekening kunnen geen rechten worden ontleend

Perceel L 2400

Oppervlakte 6.856 m2

KADASTRALE SITUATIE GEMEENTE VRIEZENVEEN SECTIE L NO. 2400

GRONDAANKOOP 6.856 M2

DOOR : DE GEMEENTE TWENTERAND

Manitobaplein 1
7671 GS Vriezenveen

Postbus 67
7670 AB Vriezenveen

Tel. (0546) 840 840
Fax (0546) 840 841

gemeente Twenterand

schaal	formaat	besteknummer
1:2000	A4	-
getekend		datum
AH		08-01-26
gezien		datum
-		-
gewijzigd		datum
-		-
tekeningnummer	blad	modelnaam
-	-/-	-

ploldatum: $DATE$
pad: $FILE$