




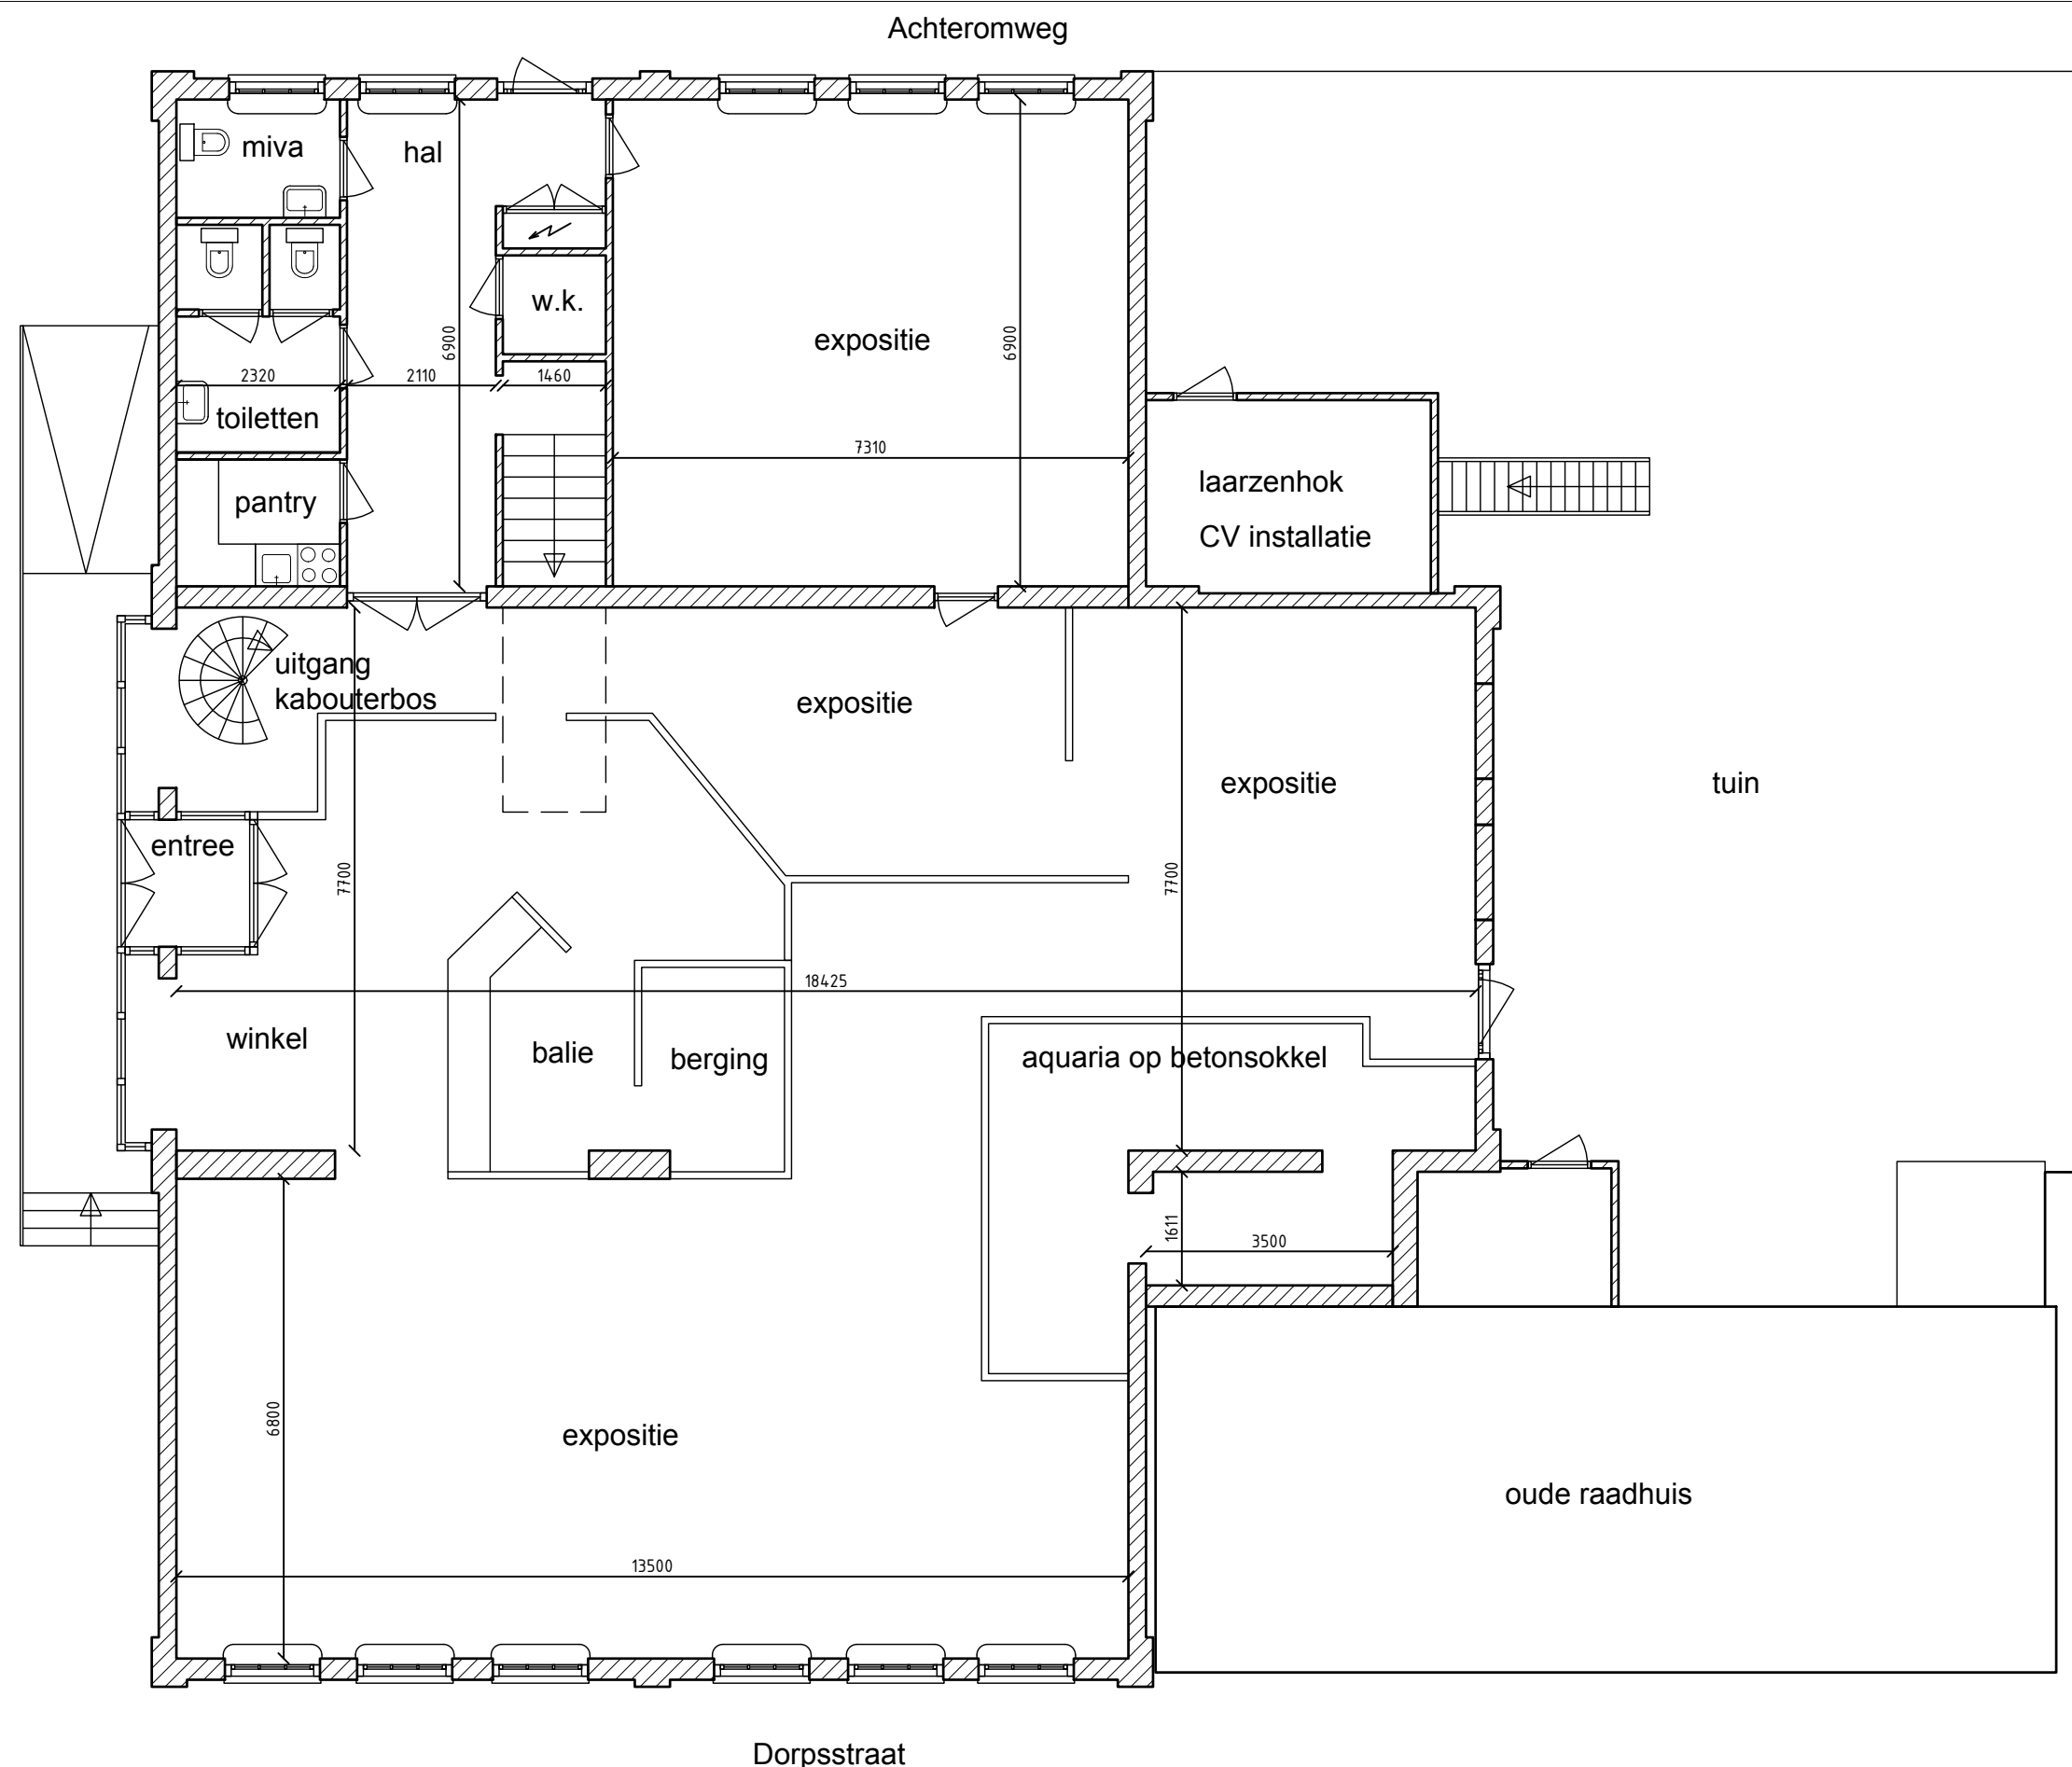


- De aangegeven maatvoering is ter indicatie, maatvoering moet in het werk nagemeten worden.
- De aangegeven indeling is ter indicatie en betreft lichte scheidingswanden e.d.

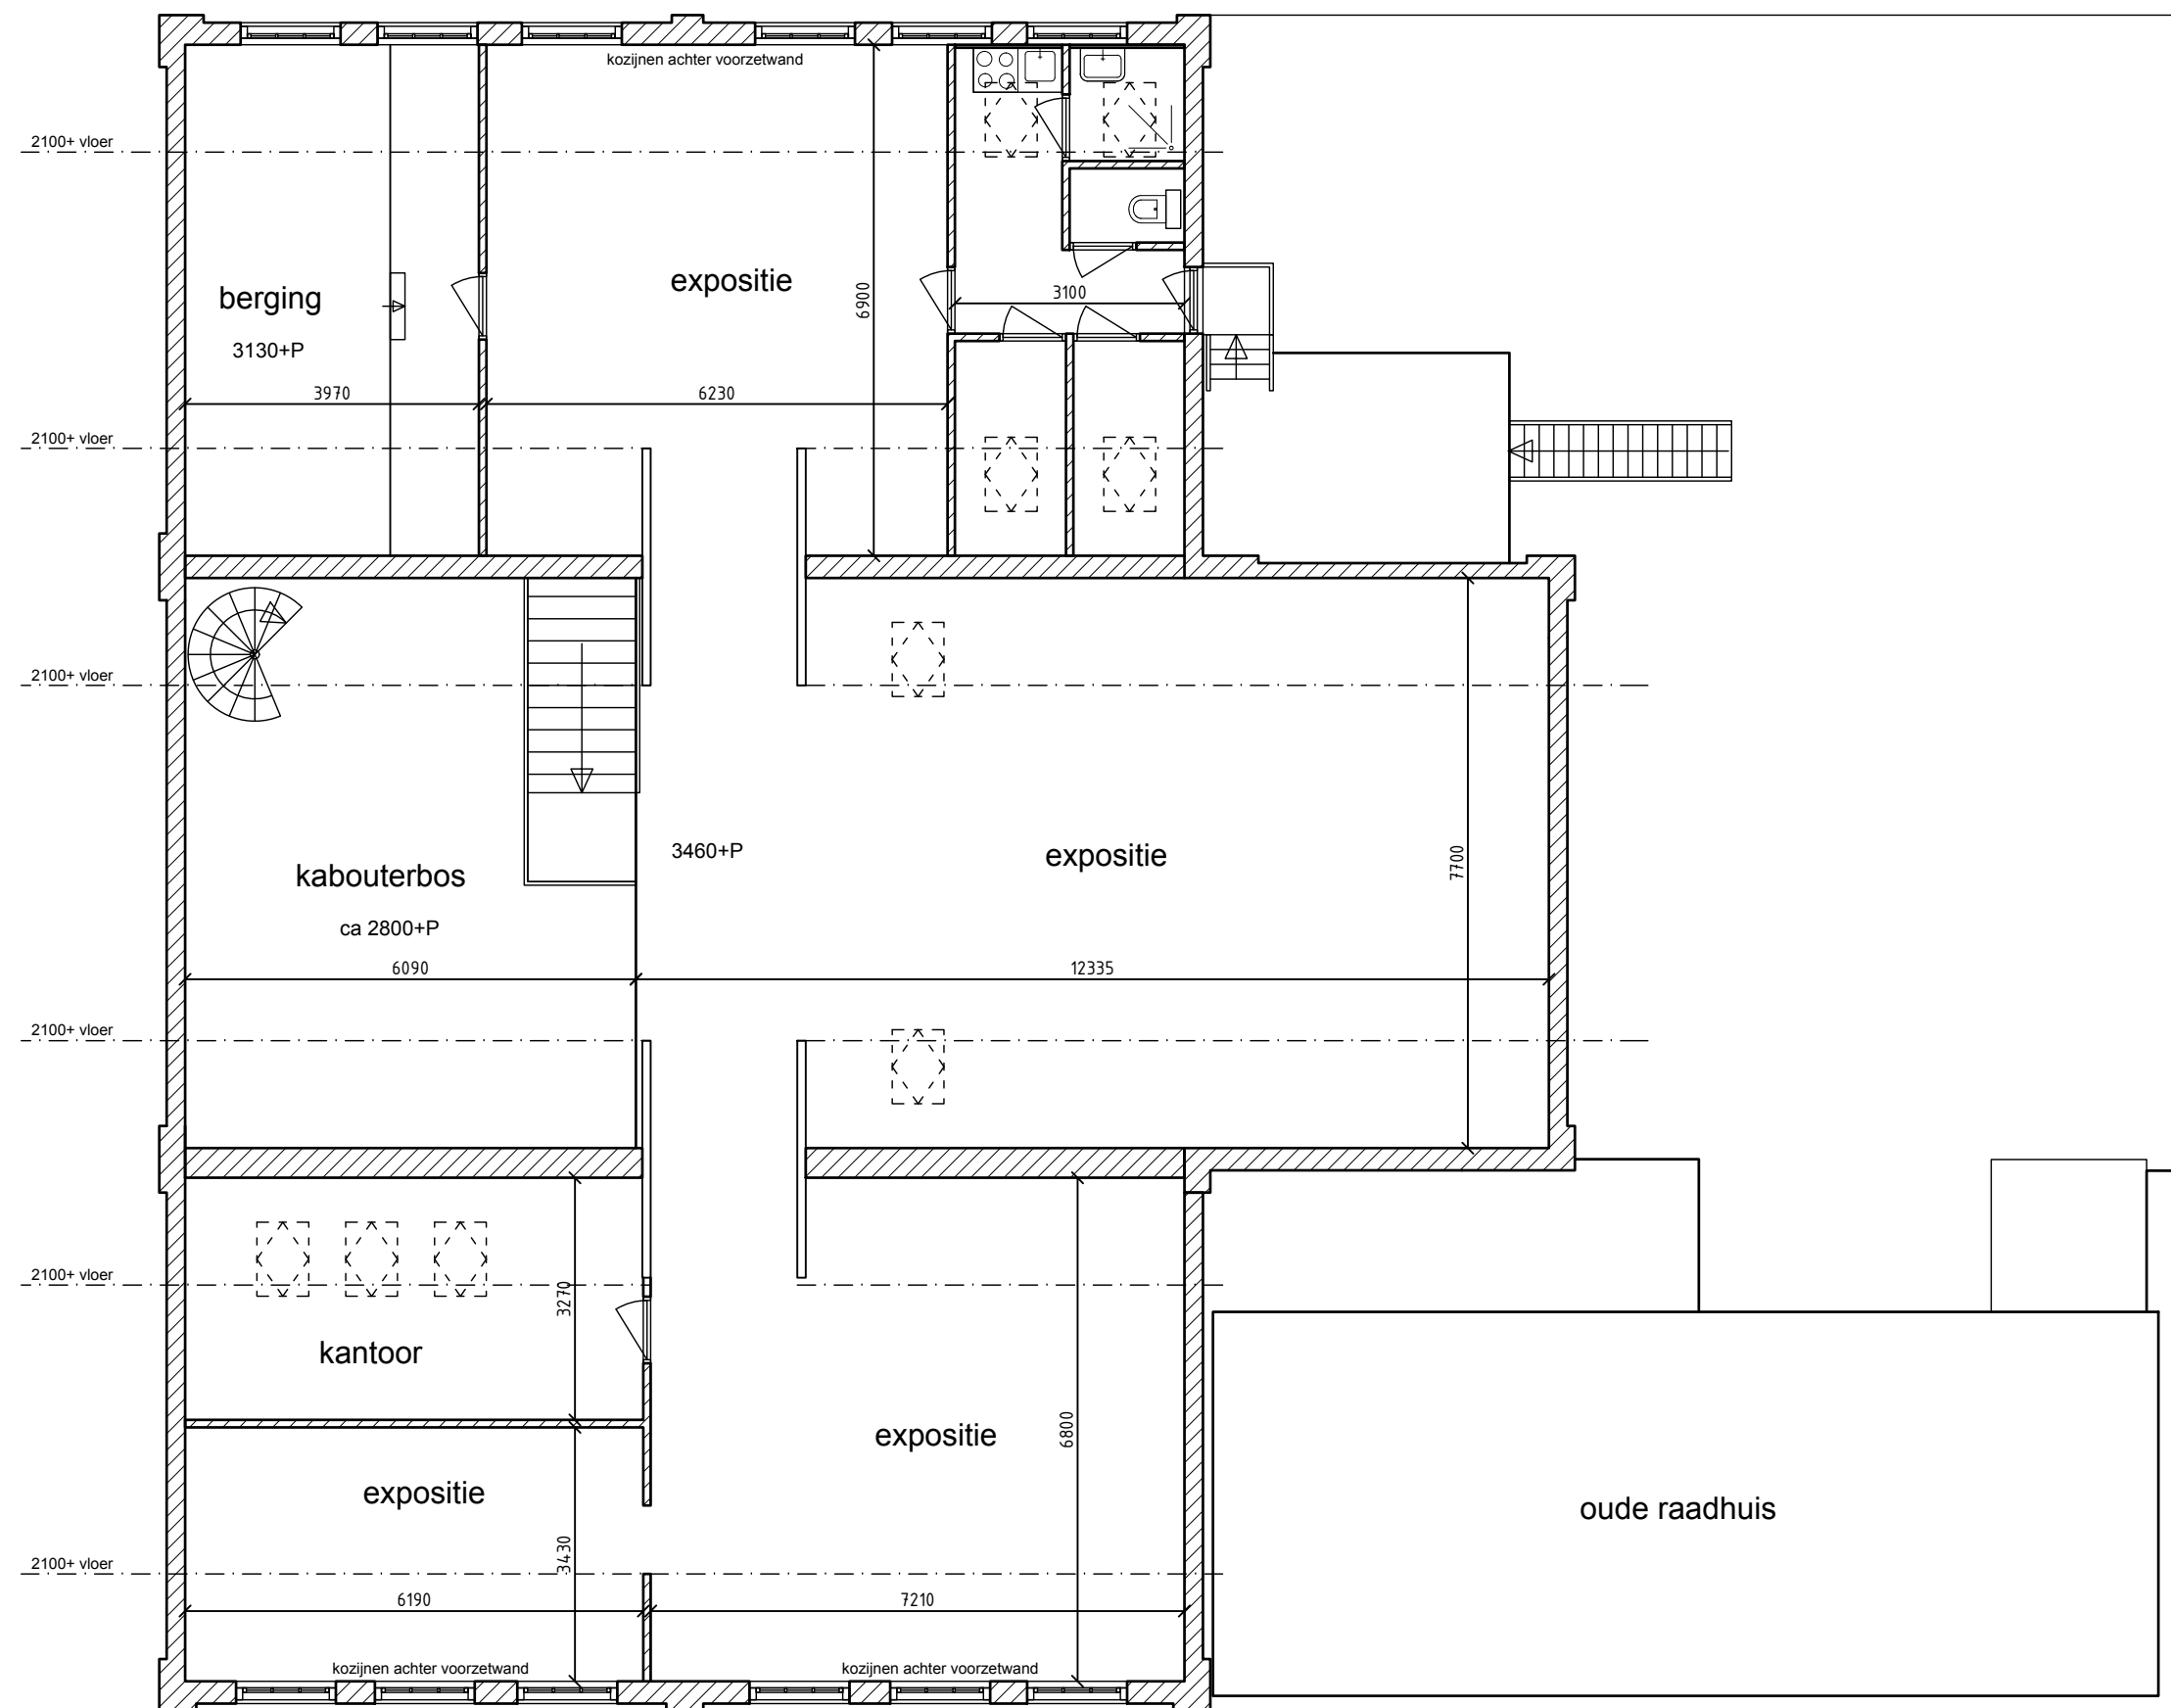

- De aangegeven maatvoering is ter indicatie, maatvoering moet in het werk nagemeten worden.
- De aangegeven indeling is ter indicatie en betreft lichte scheidingswanden e.d.

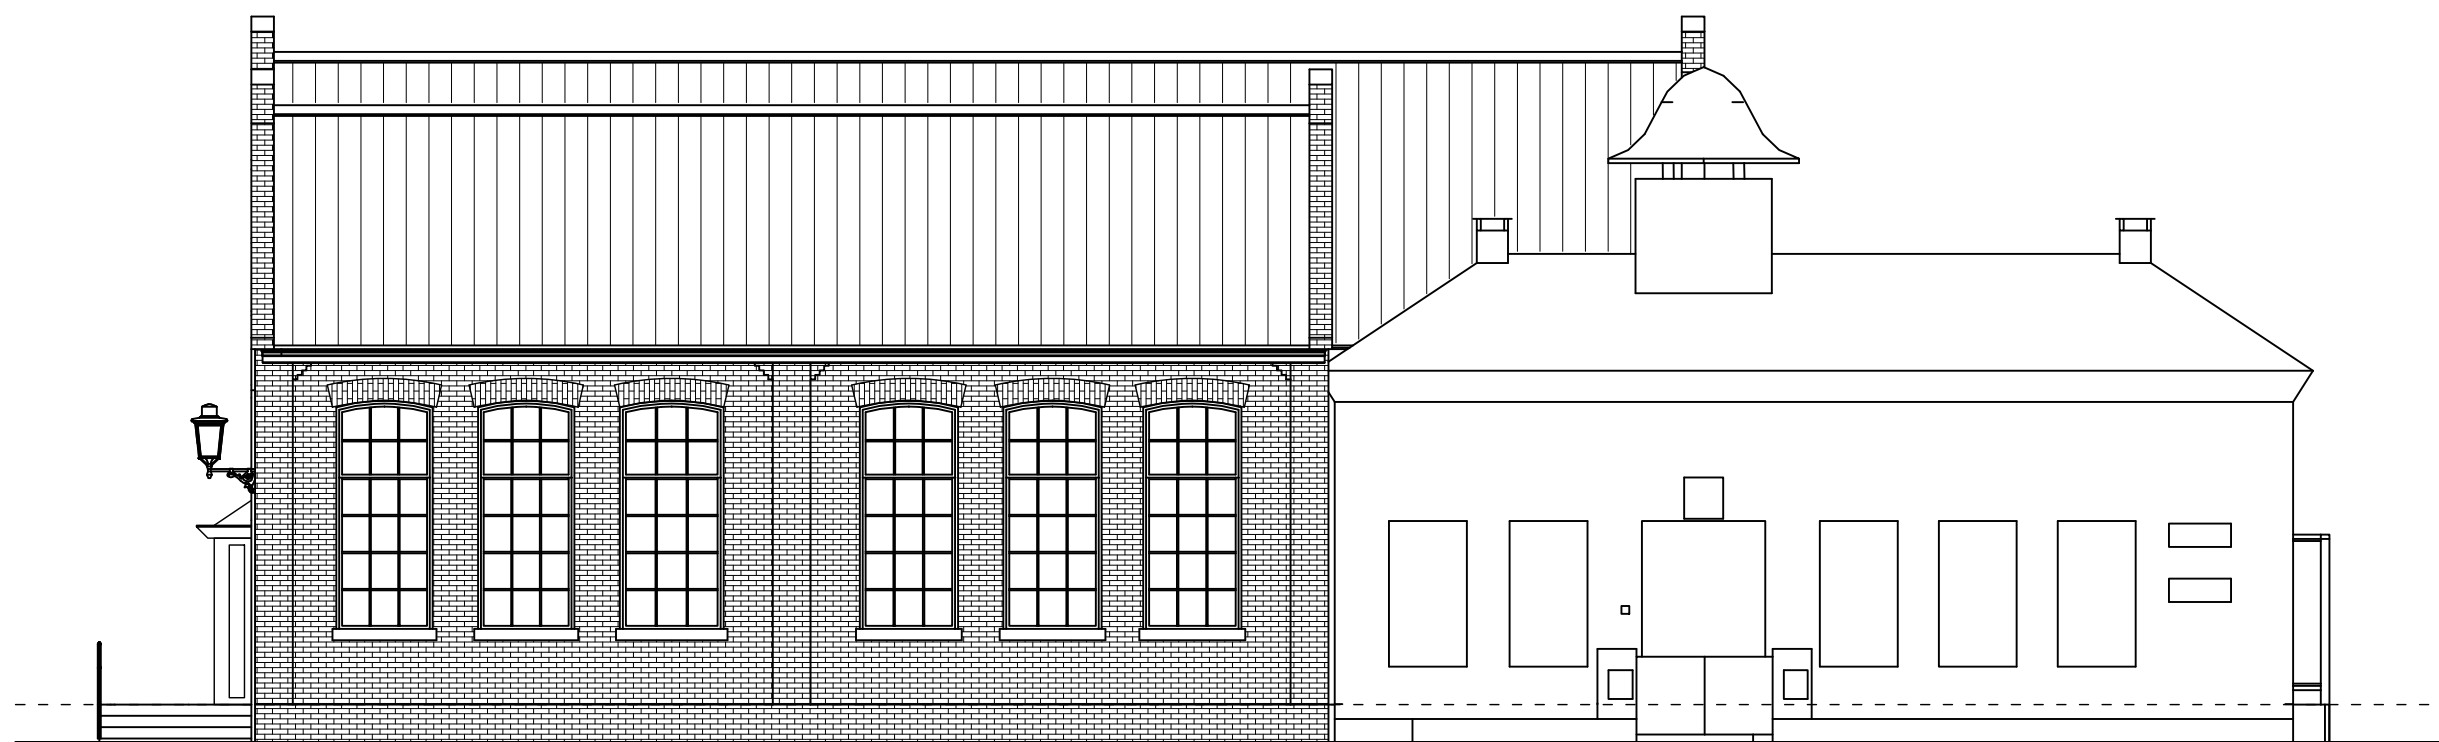


Gevel Dorpsstraat

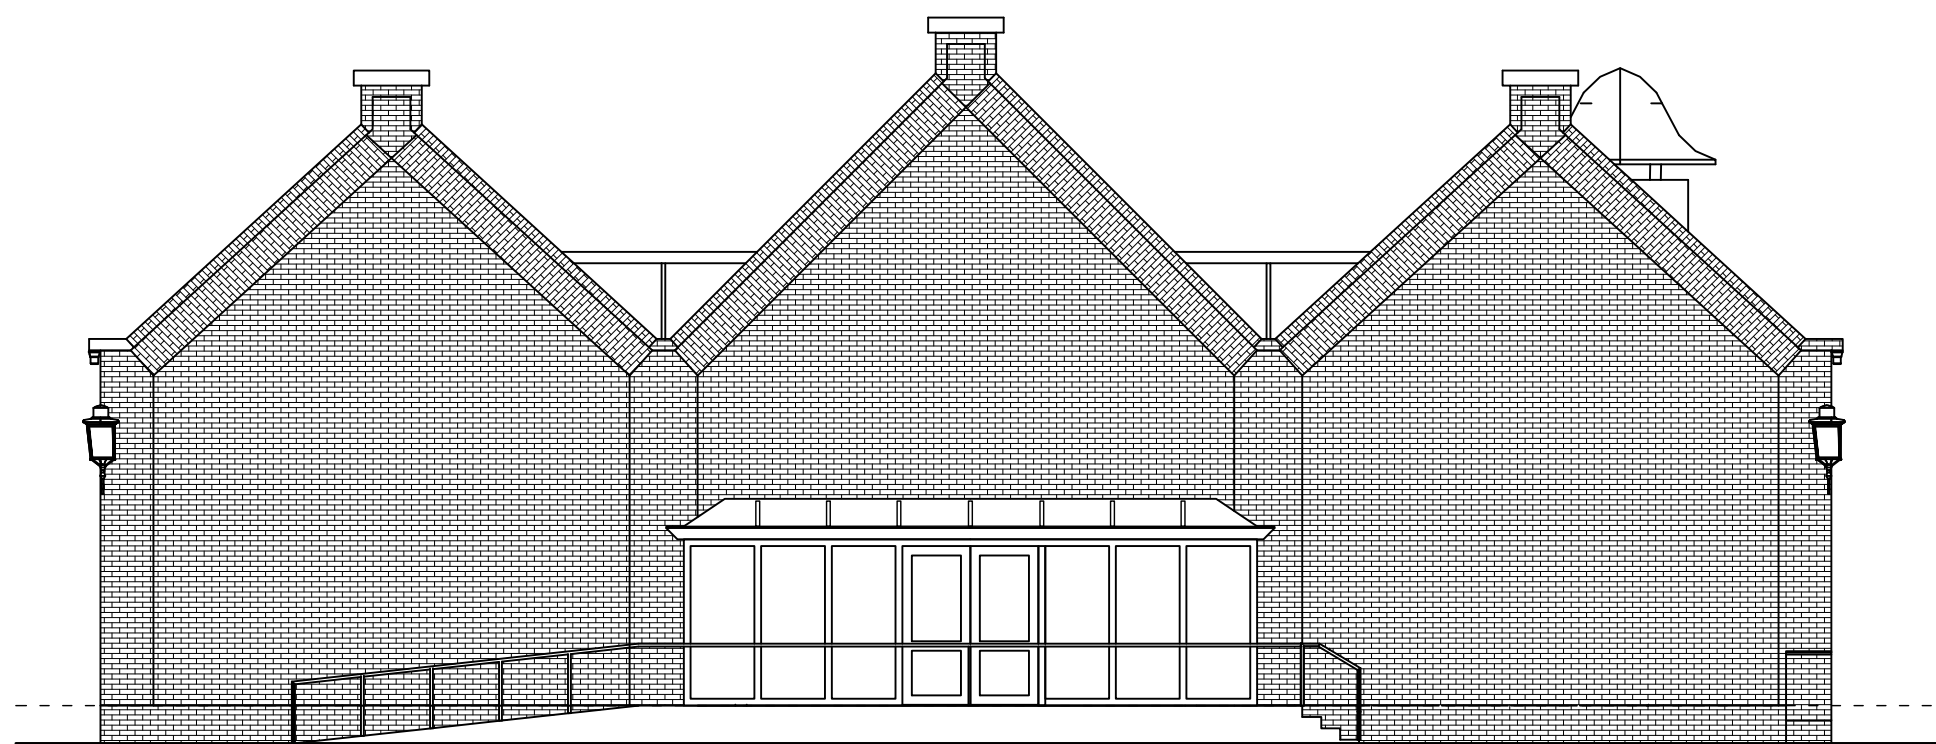


Gevel Kerkeglop




Gevel Achteromweg

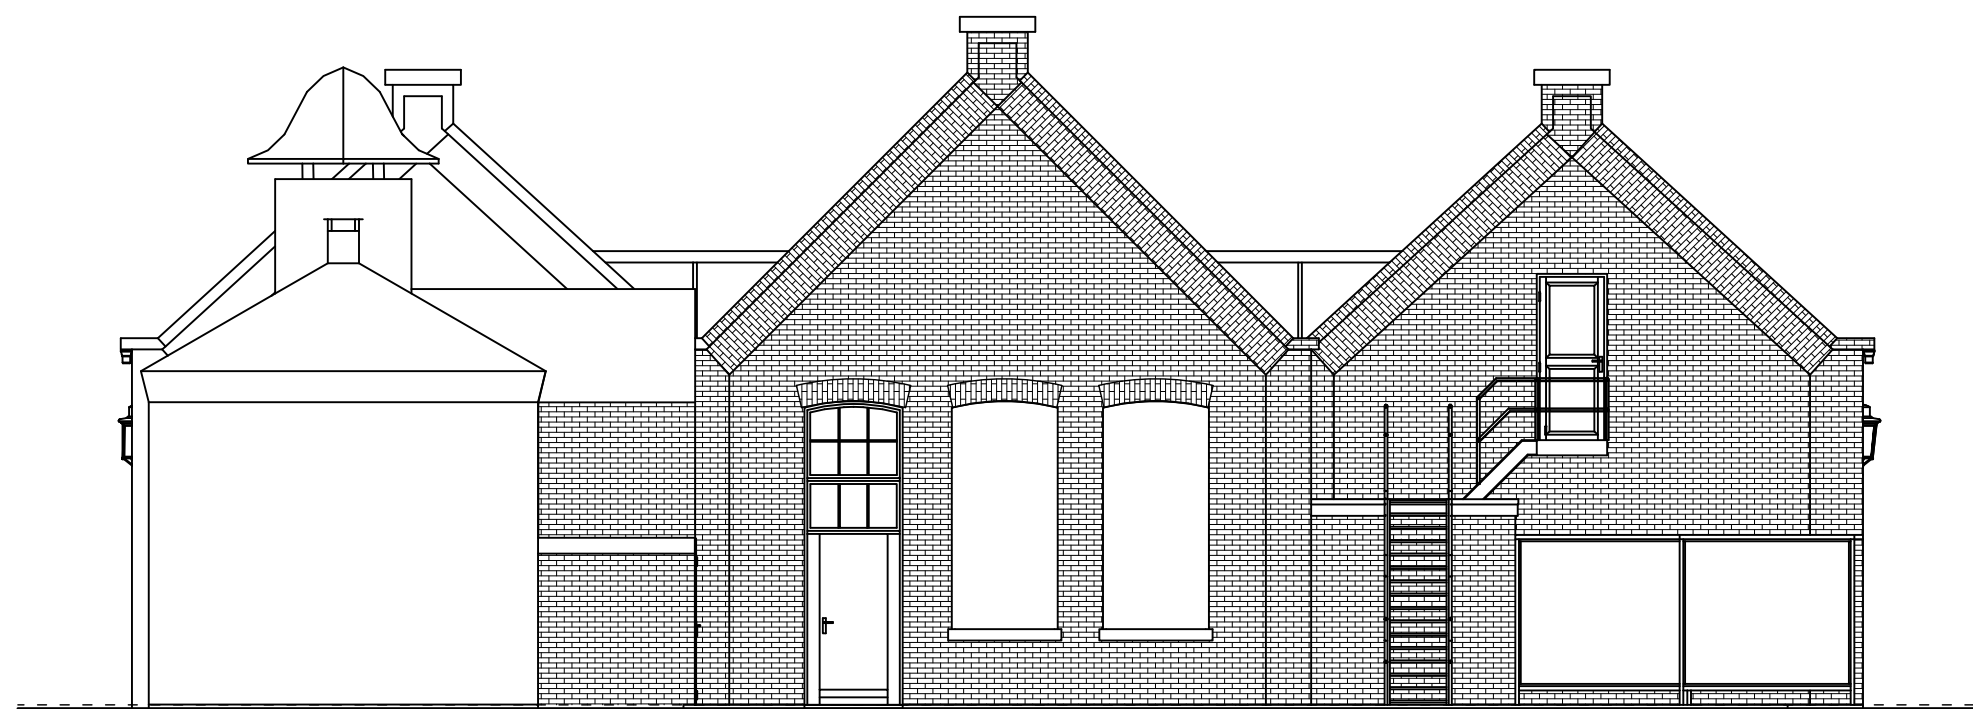


Gevel tuinzijde

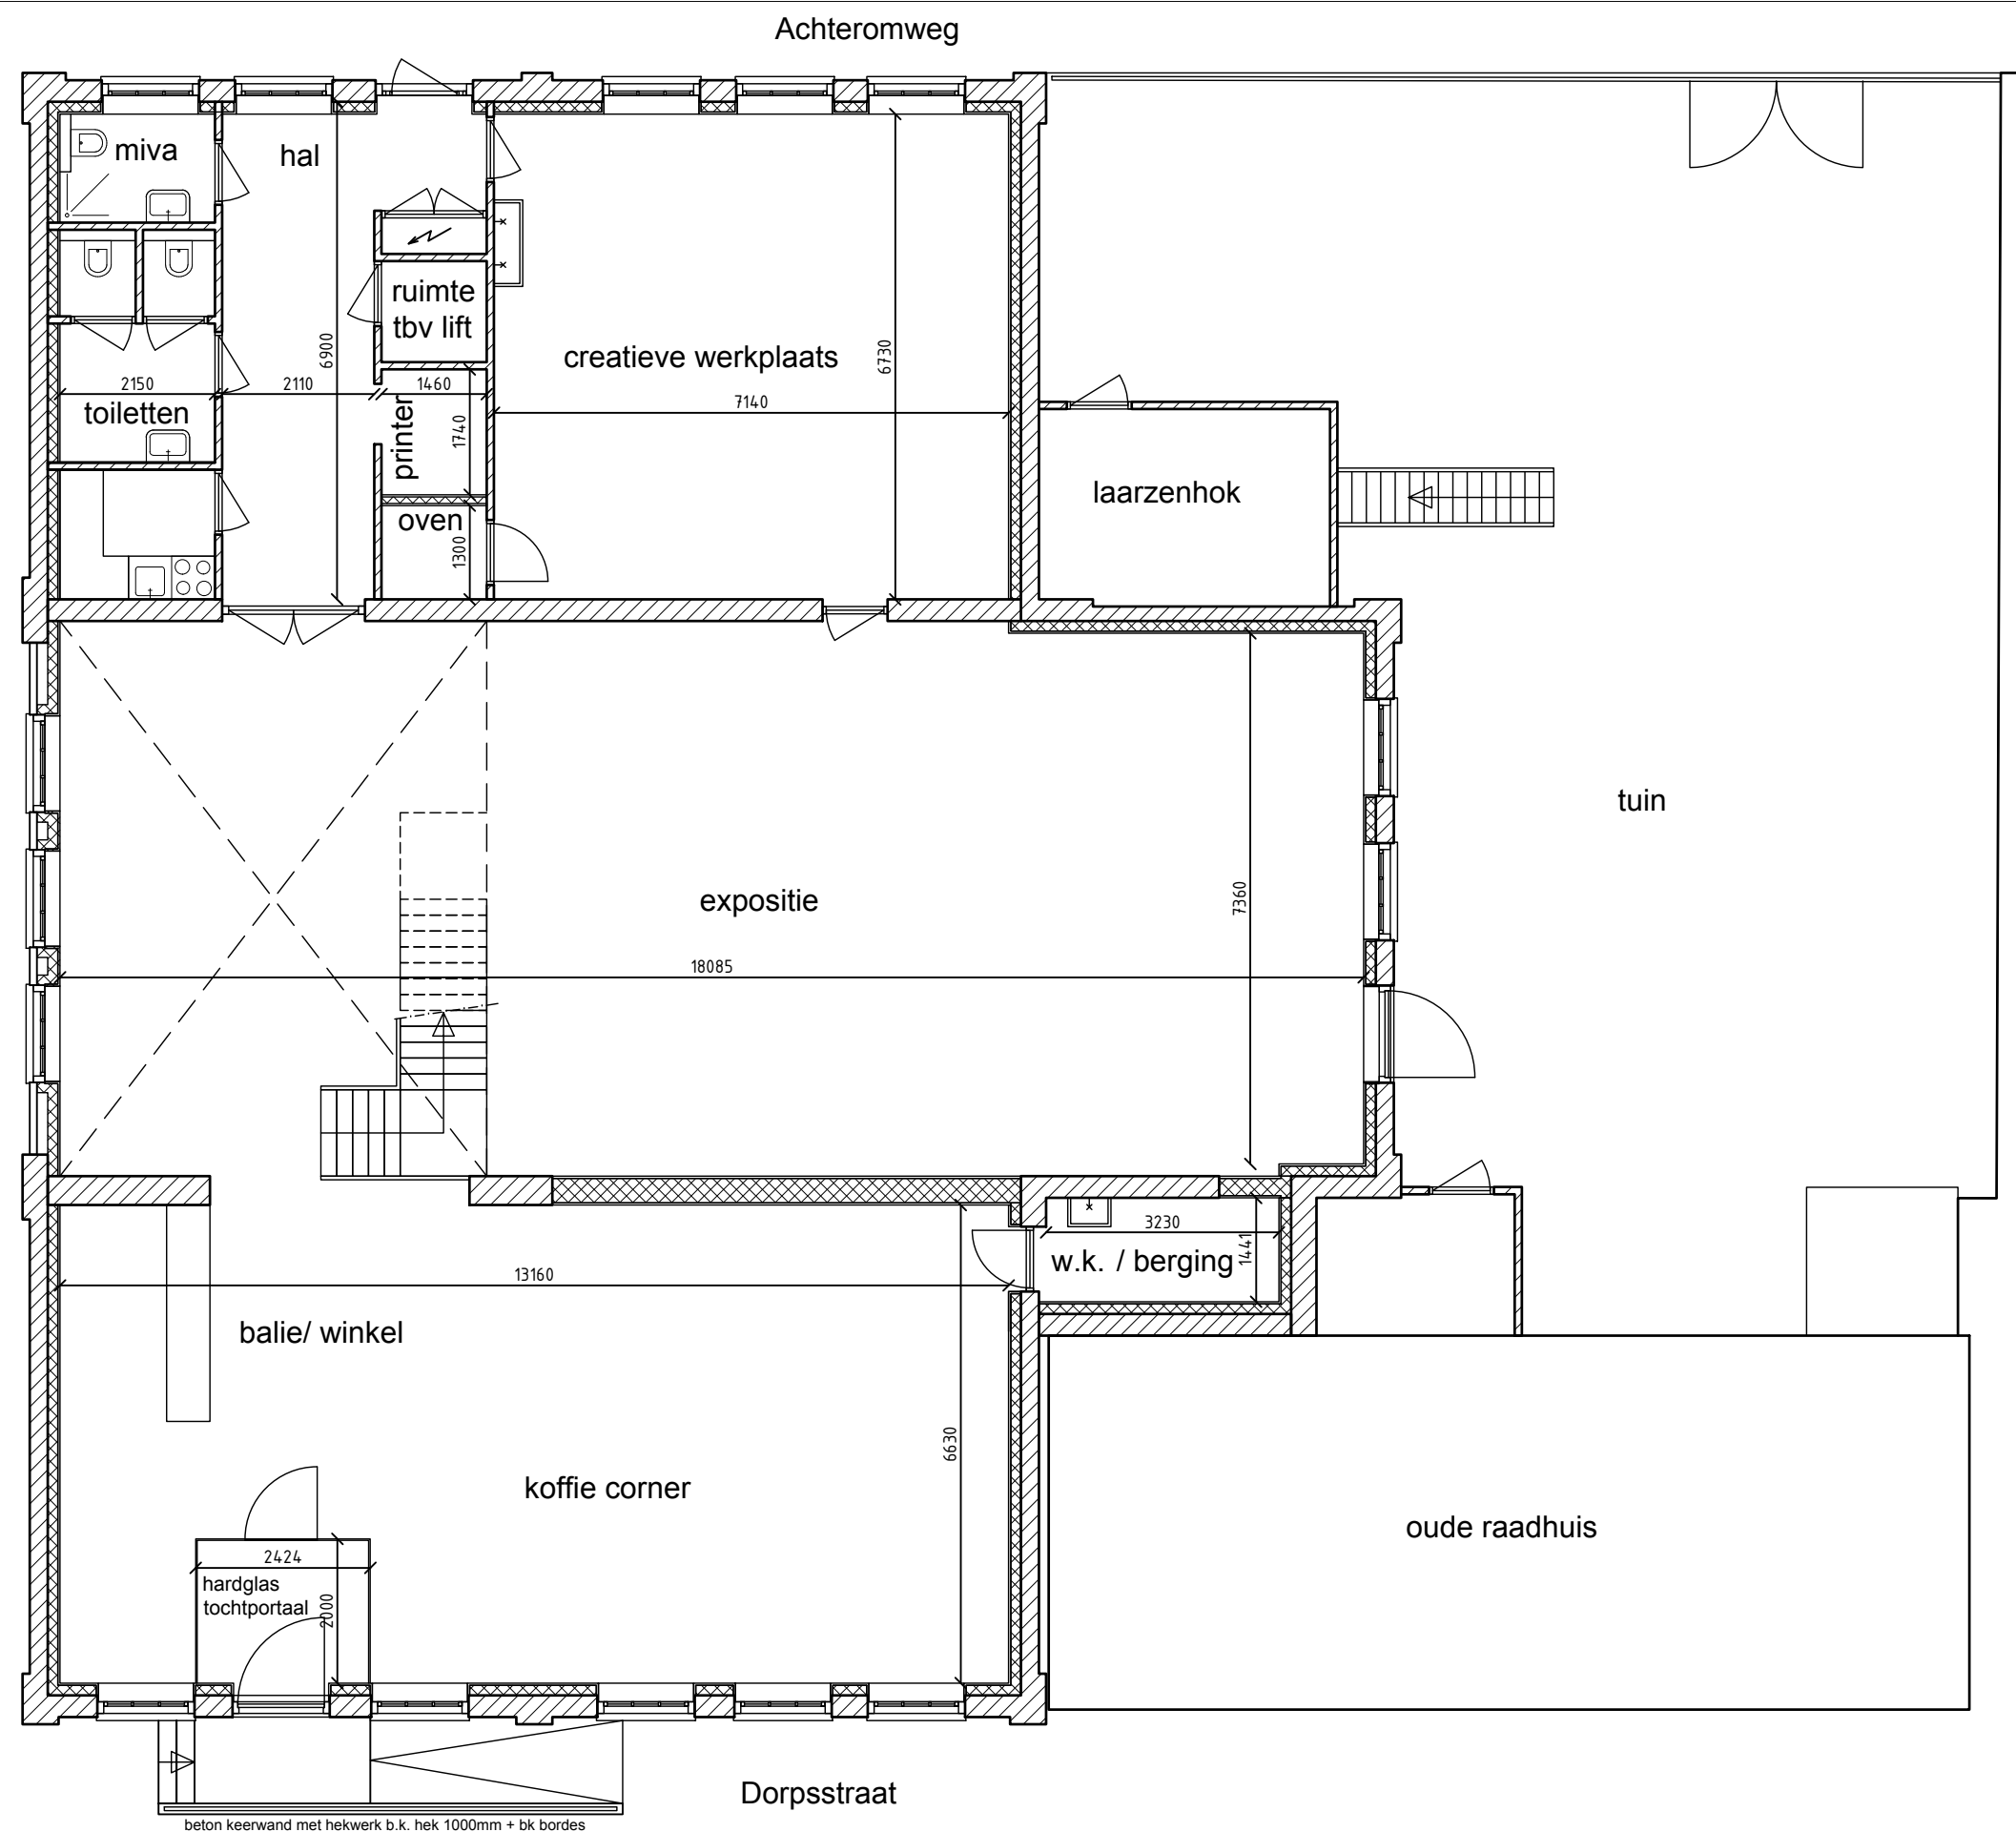


- De aangegeven maatvoering is ter indicatie, maatvoering moet in het werk nagemeten worden.
- Opstelplaats installaties i.o.m installateur te bepalen.

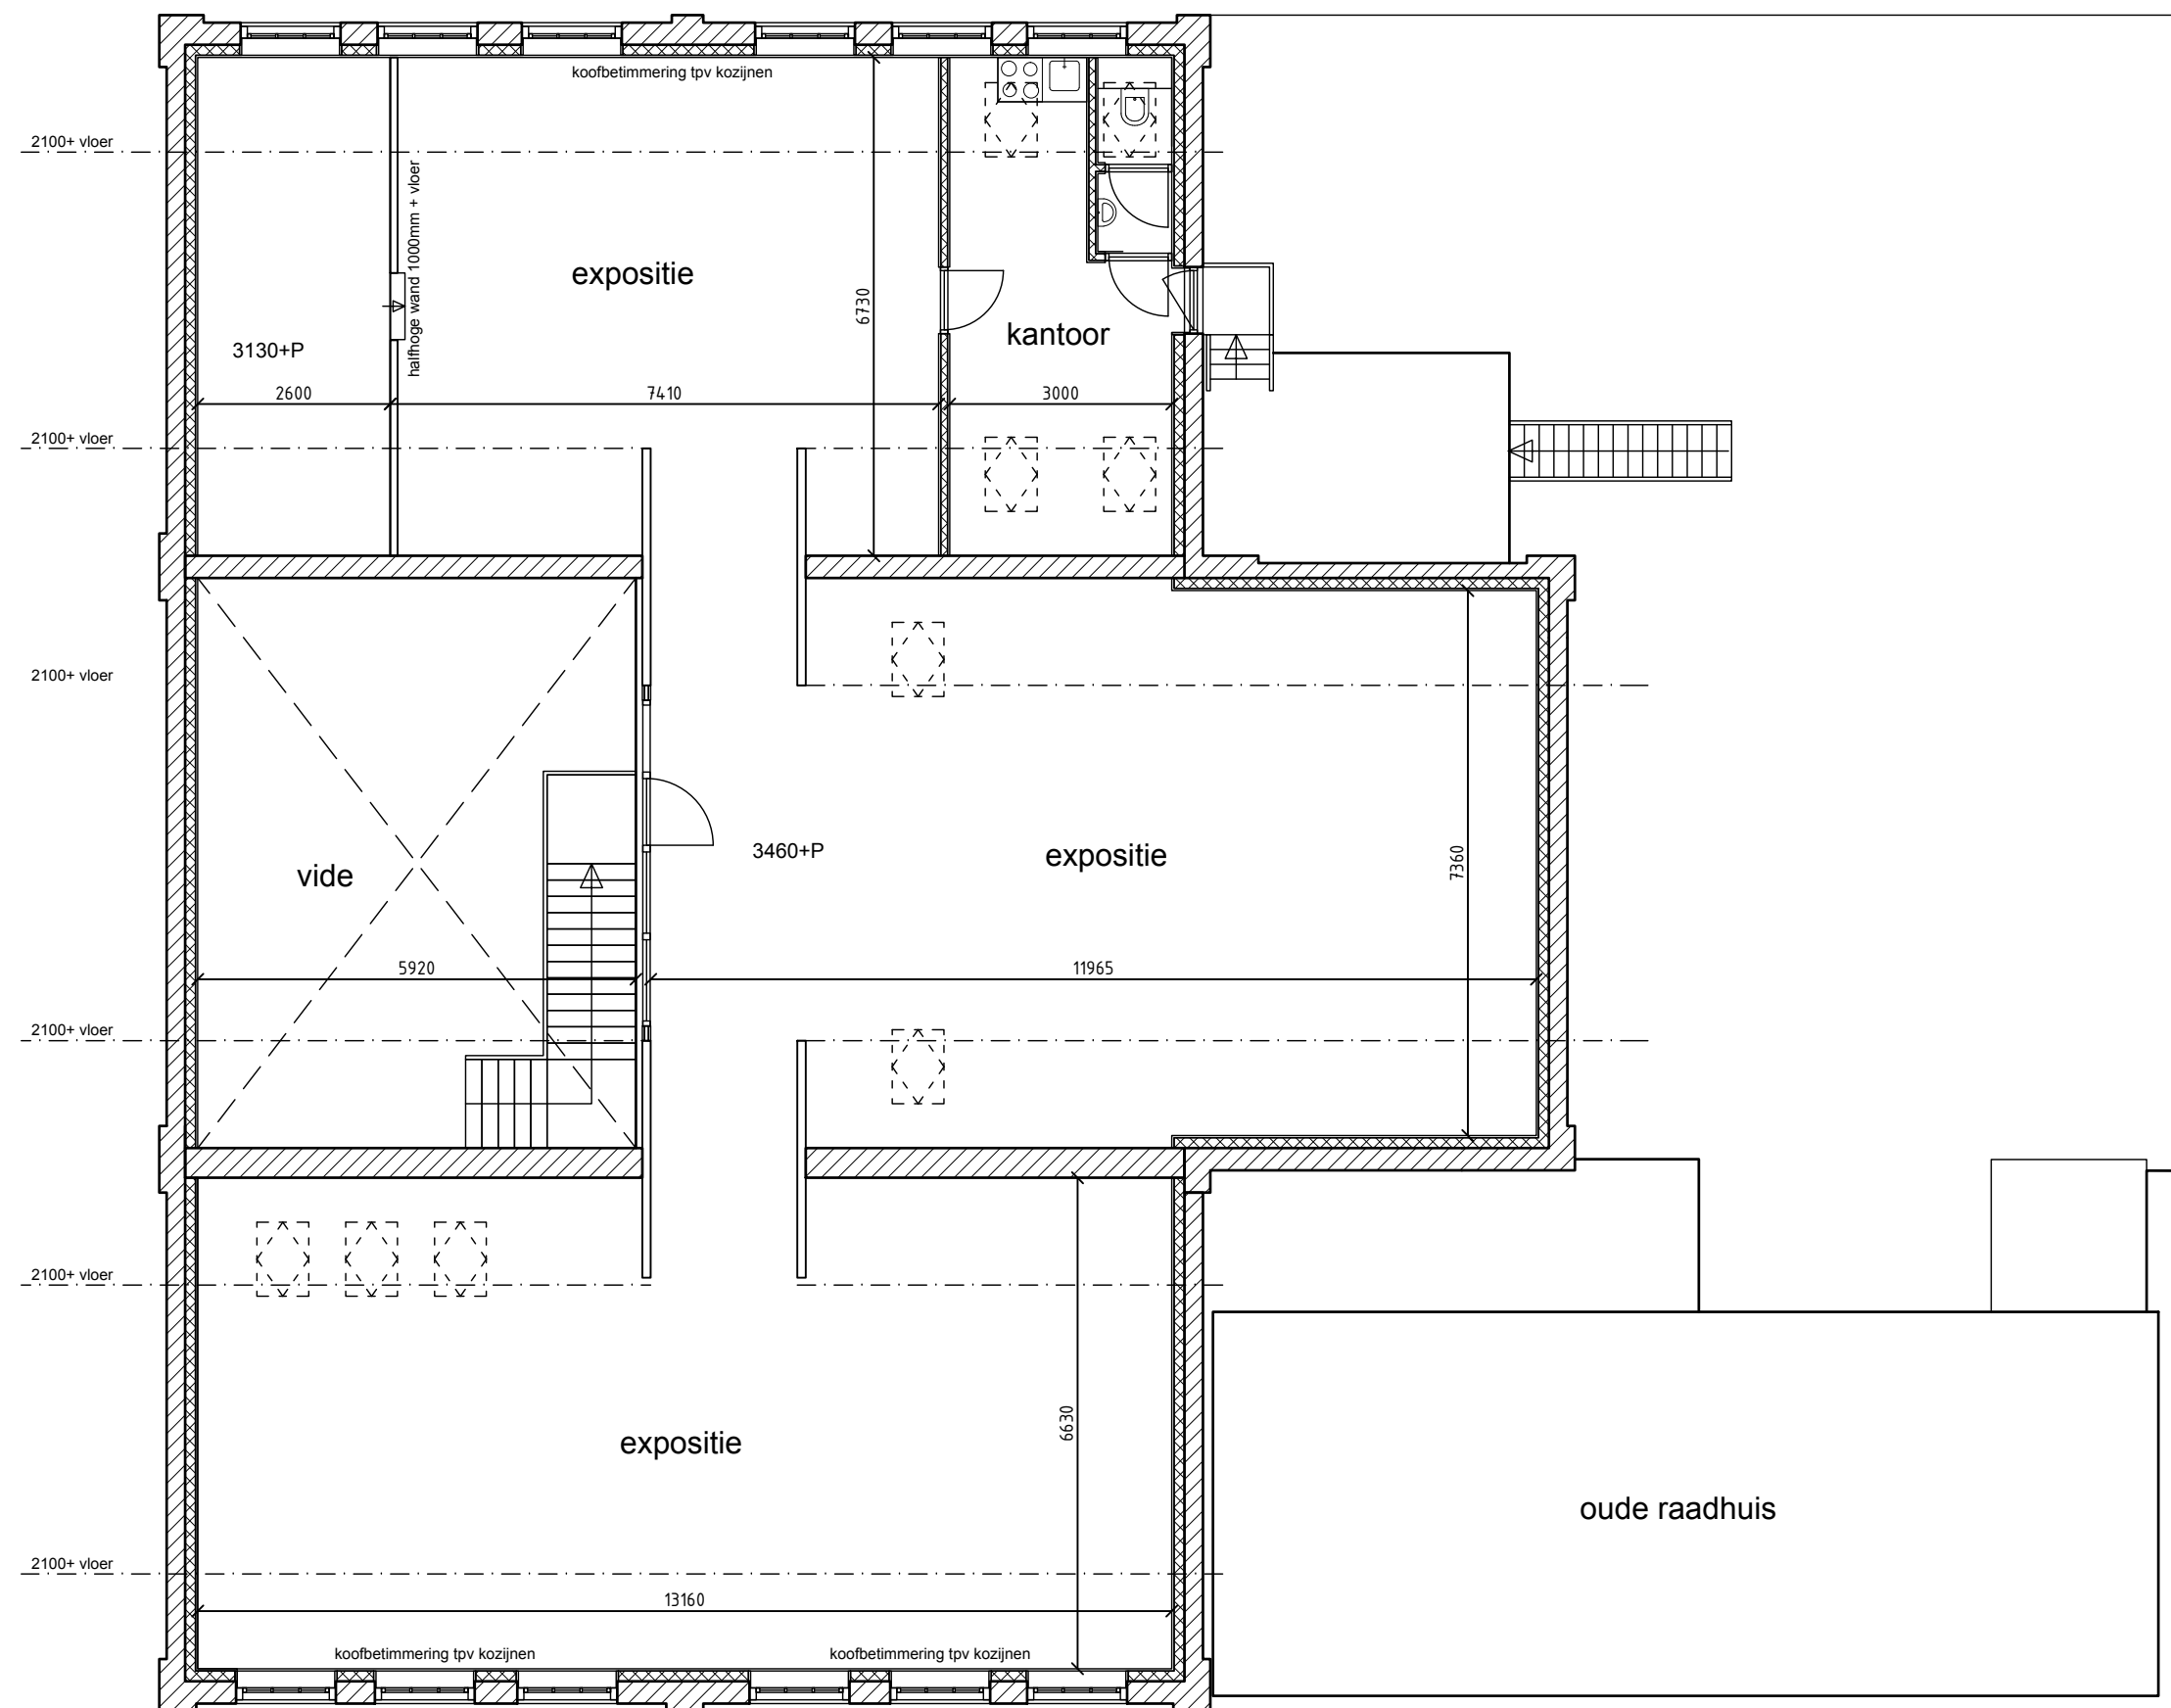

- De aangegeven maatvoering is ter indicatie, maatvoering moet in het werk nagemeten worden.
- Opstelplaats installaties i.o.m installateur te bepalen.

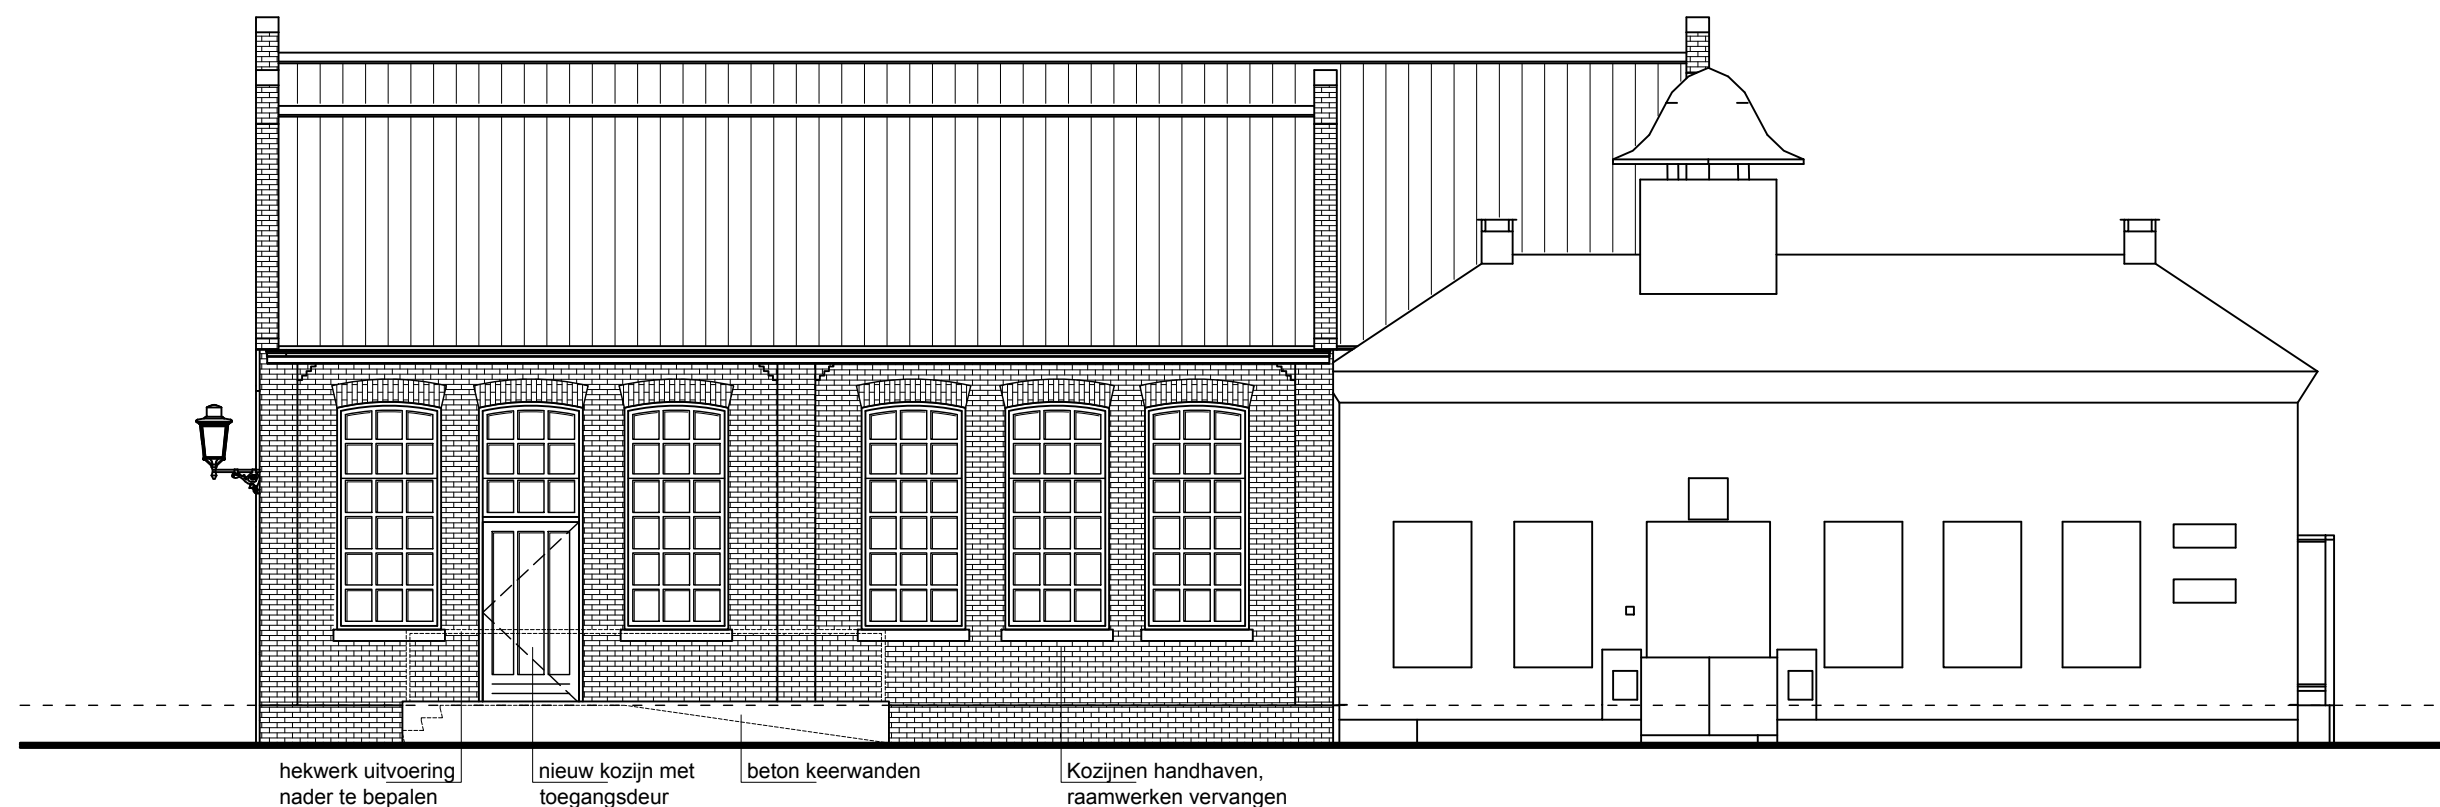


Gevel Dorpsstraat

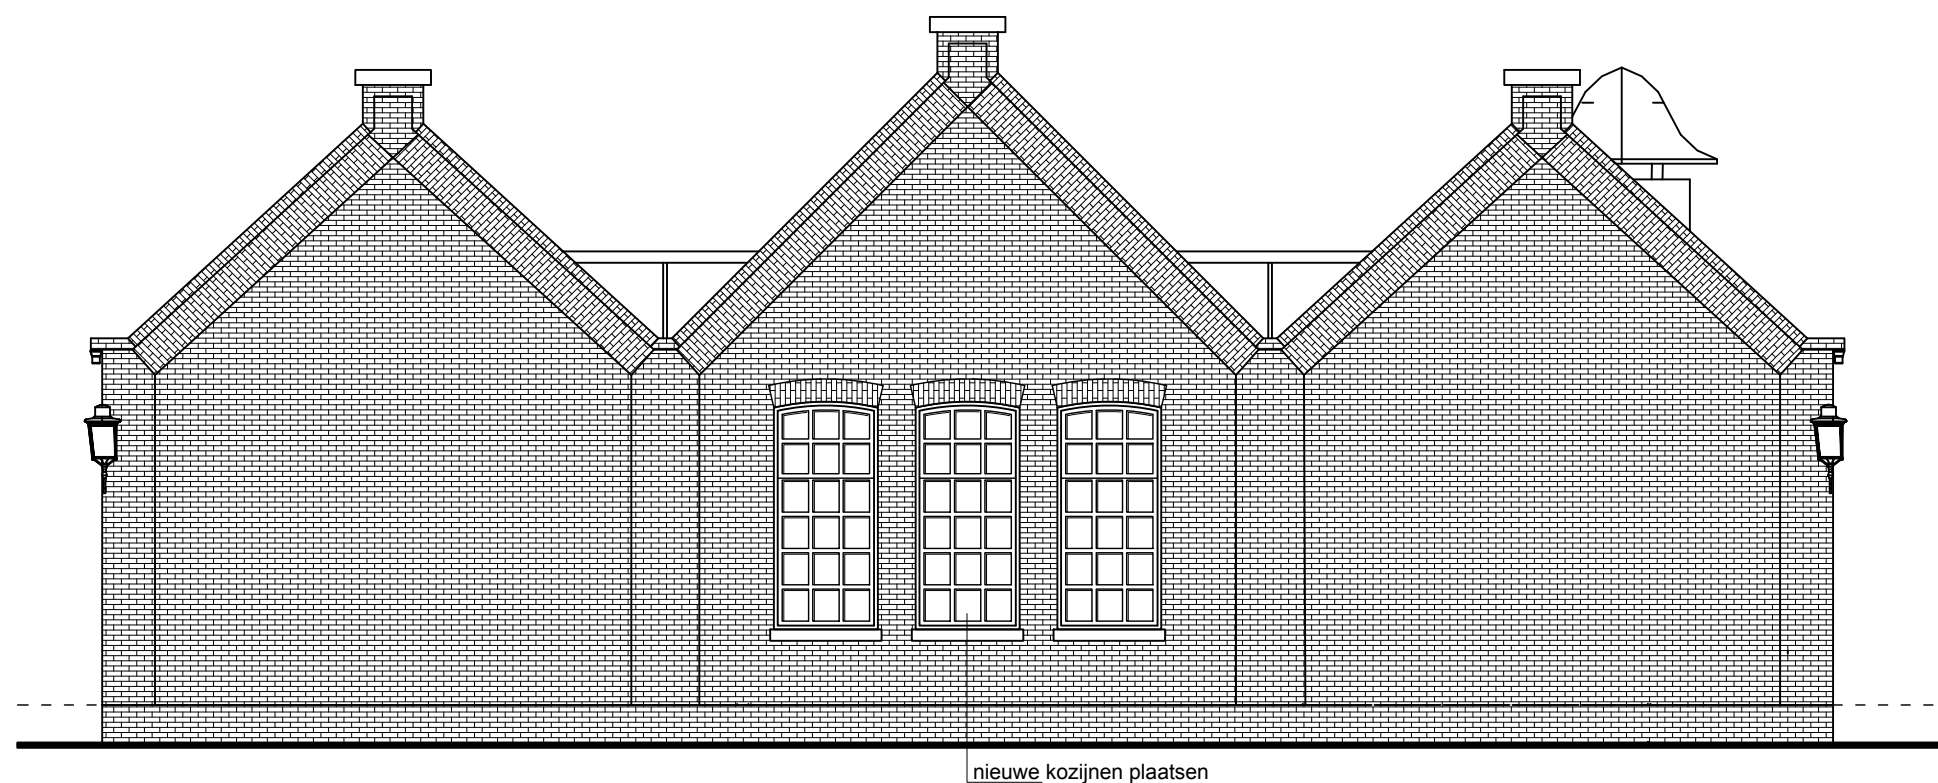

Gevel Kerkeglop



Gevel Achteromweg

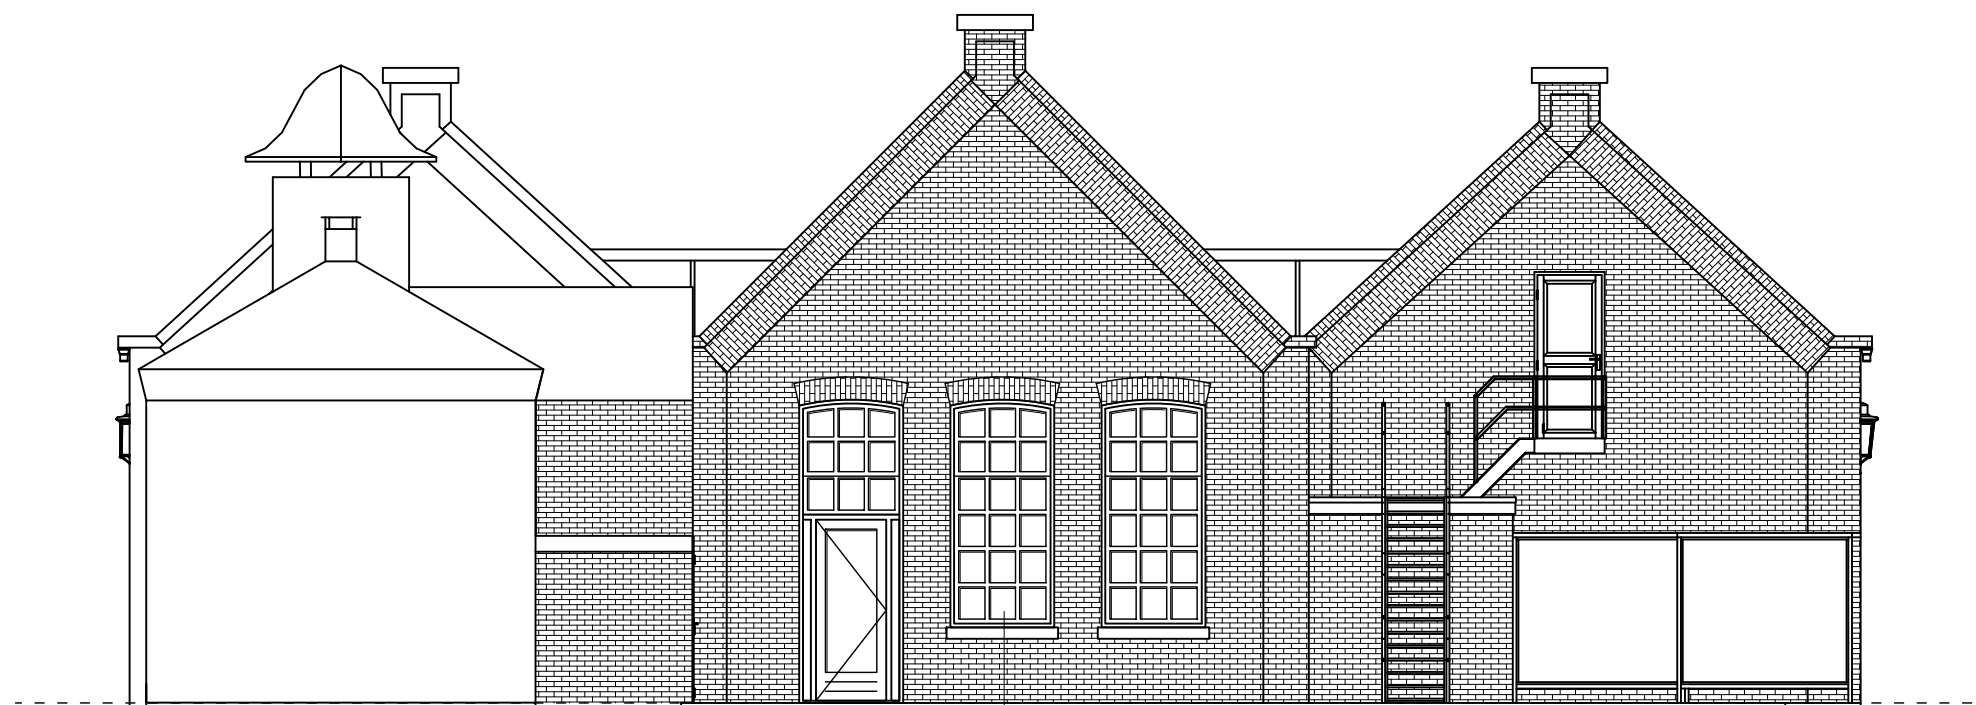

Gevel tuinzijde