

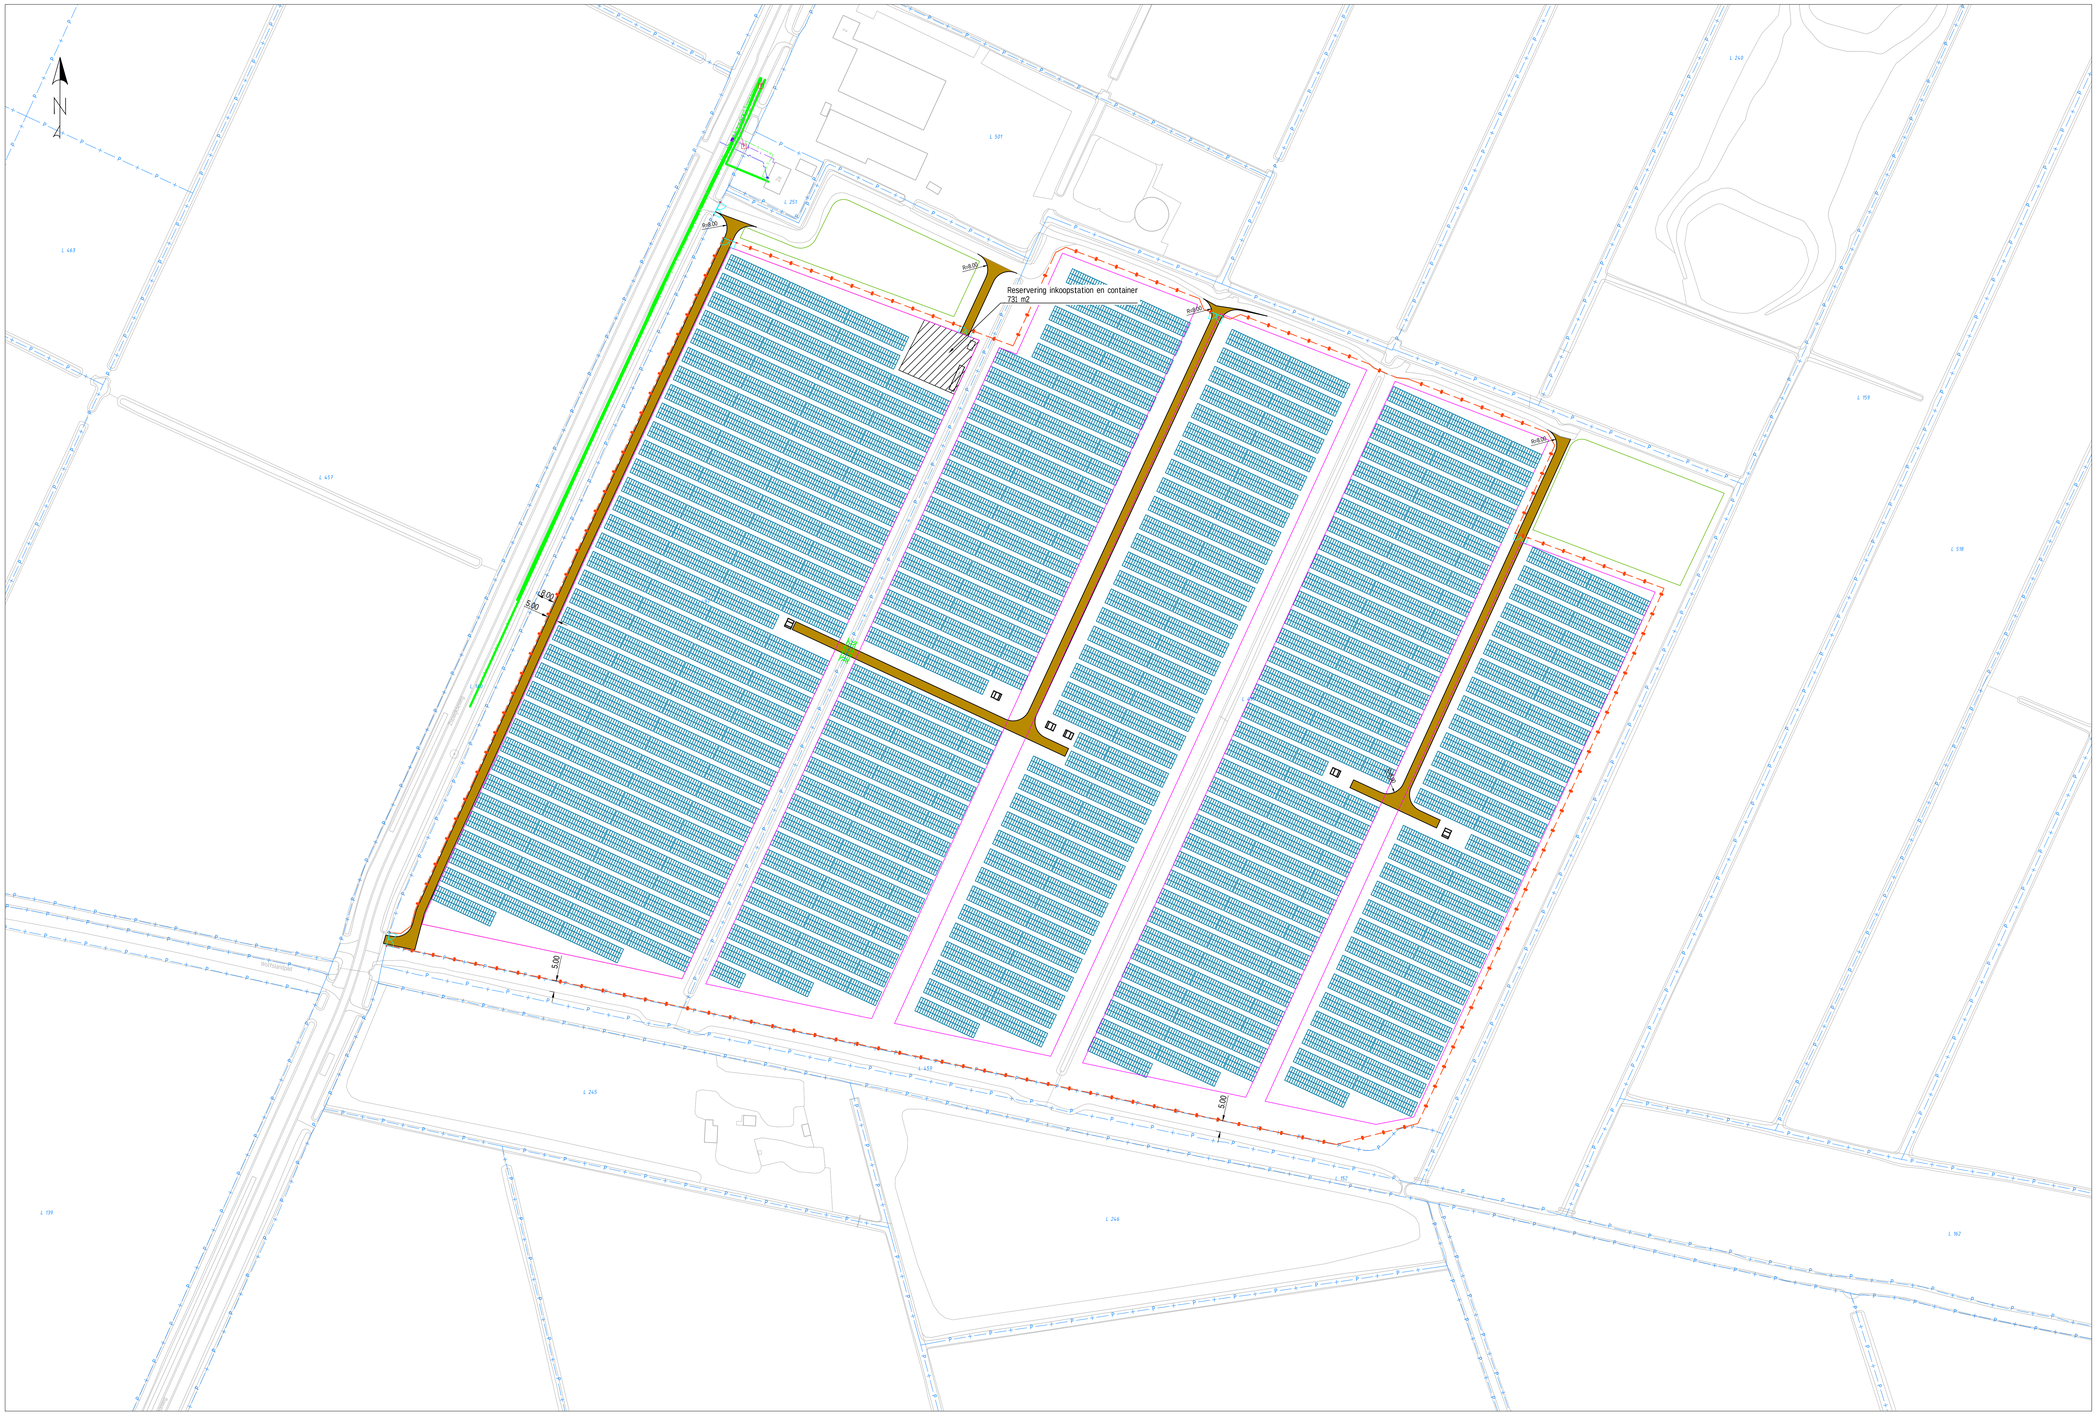


LEGENDA

- Bestaande situatie
- Kadastrale grens
- Plangebied
- Kant verharding
- Hekwerk
- Grens panelen
- Duiker
- Dam
- Bossage
- Natuurvriendelijke oever
- Vrije zone laagspanningskabel
- PV module rek (7Vx2k=28 modules)
- PV module rek (7Vx3k=39 modules)
- Onderhoudsweg
- Dempen watergang, t.p.v. dam
- Poort
- Aan te planten wilgen

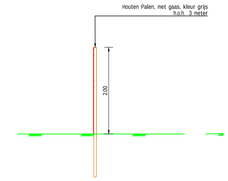



Detail hekwerk
Schaal 1:50

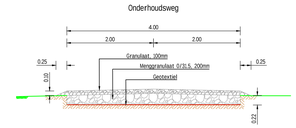


Principe profiel
onderhoudsweg
Schaal 1:50


SITUATIETEKENING - 1:10000

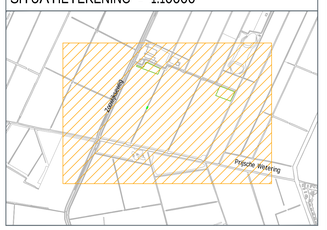

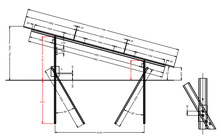


Detail Panelen
Schaal 1:100

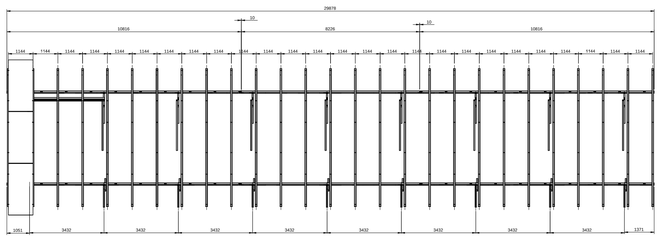

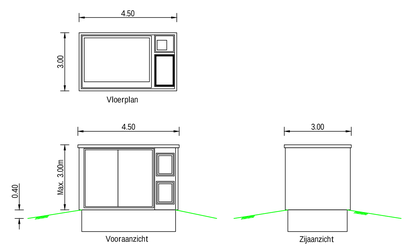

Inkoopstation
Schaal 1:100

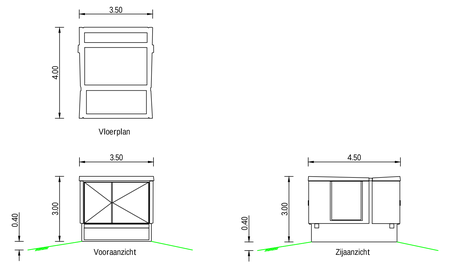

Transformator station
Schaal 1:100

Opmerkingen:
- Maatvoering in meters, tenzij anders vermeld
- Peilmaatvoering in meters t.o.v. N.A.P., tenzij anders vermeld
- Materiaalmaten in millimeters, tenzij anders vermeld
- Diameters in millimeters, tenzij anders vermeld

Rev.	Datum	Omschrijving	Auteur
1.0	18-12-2024	Definitief	JoBo

Project:
Zonnepark Prijsche Wetering

Opdrachtgever:
MUG Ingenieursbureau

Onderwerp:
Situatie, Profielen & Details
Projectnummer: 24301137

Tekeningnummer:	Revisienr.:	Datum versie:
24301137_TEK001	1.0	18-12-2024

Opgesteld door:	Gecontroleerd door:	Schaal:	Formaat:	Status:
J. Boonstra	H. Bouma	1:1000	A0	Definitief

ohpen INGENIEURS & INNOVATORS
ADRES
De Hoogte 7
9355 TP Leek
CONTACT
Tel: 0594 - 283 596
info@ohpen-ingenieurs.nl
www.ohpen-ingenieurs.nl