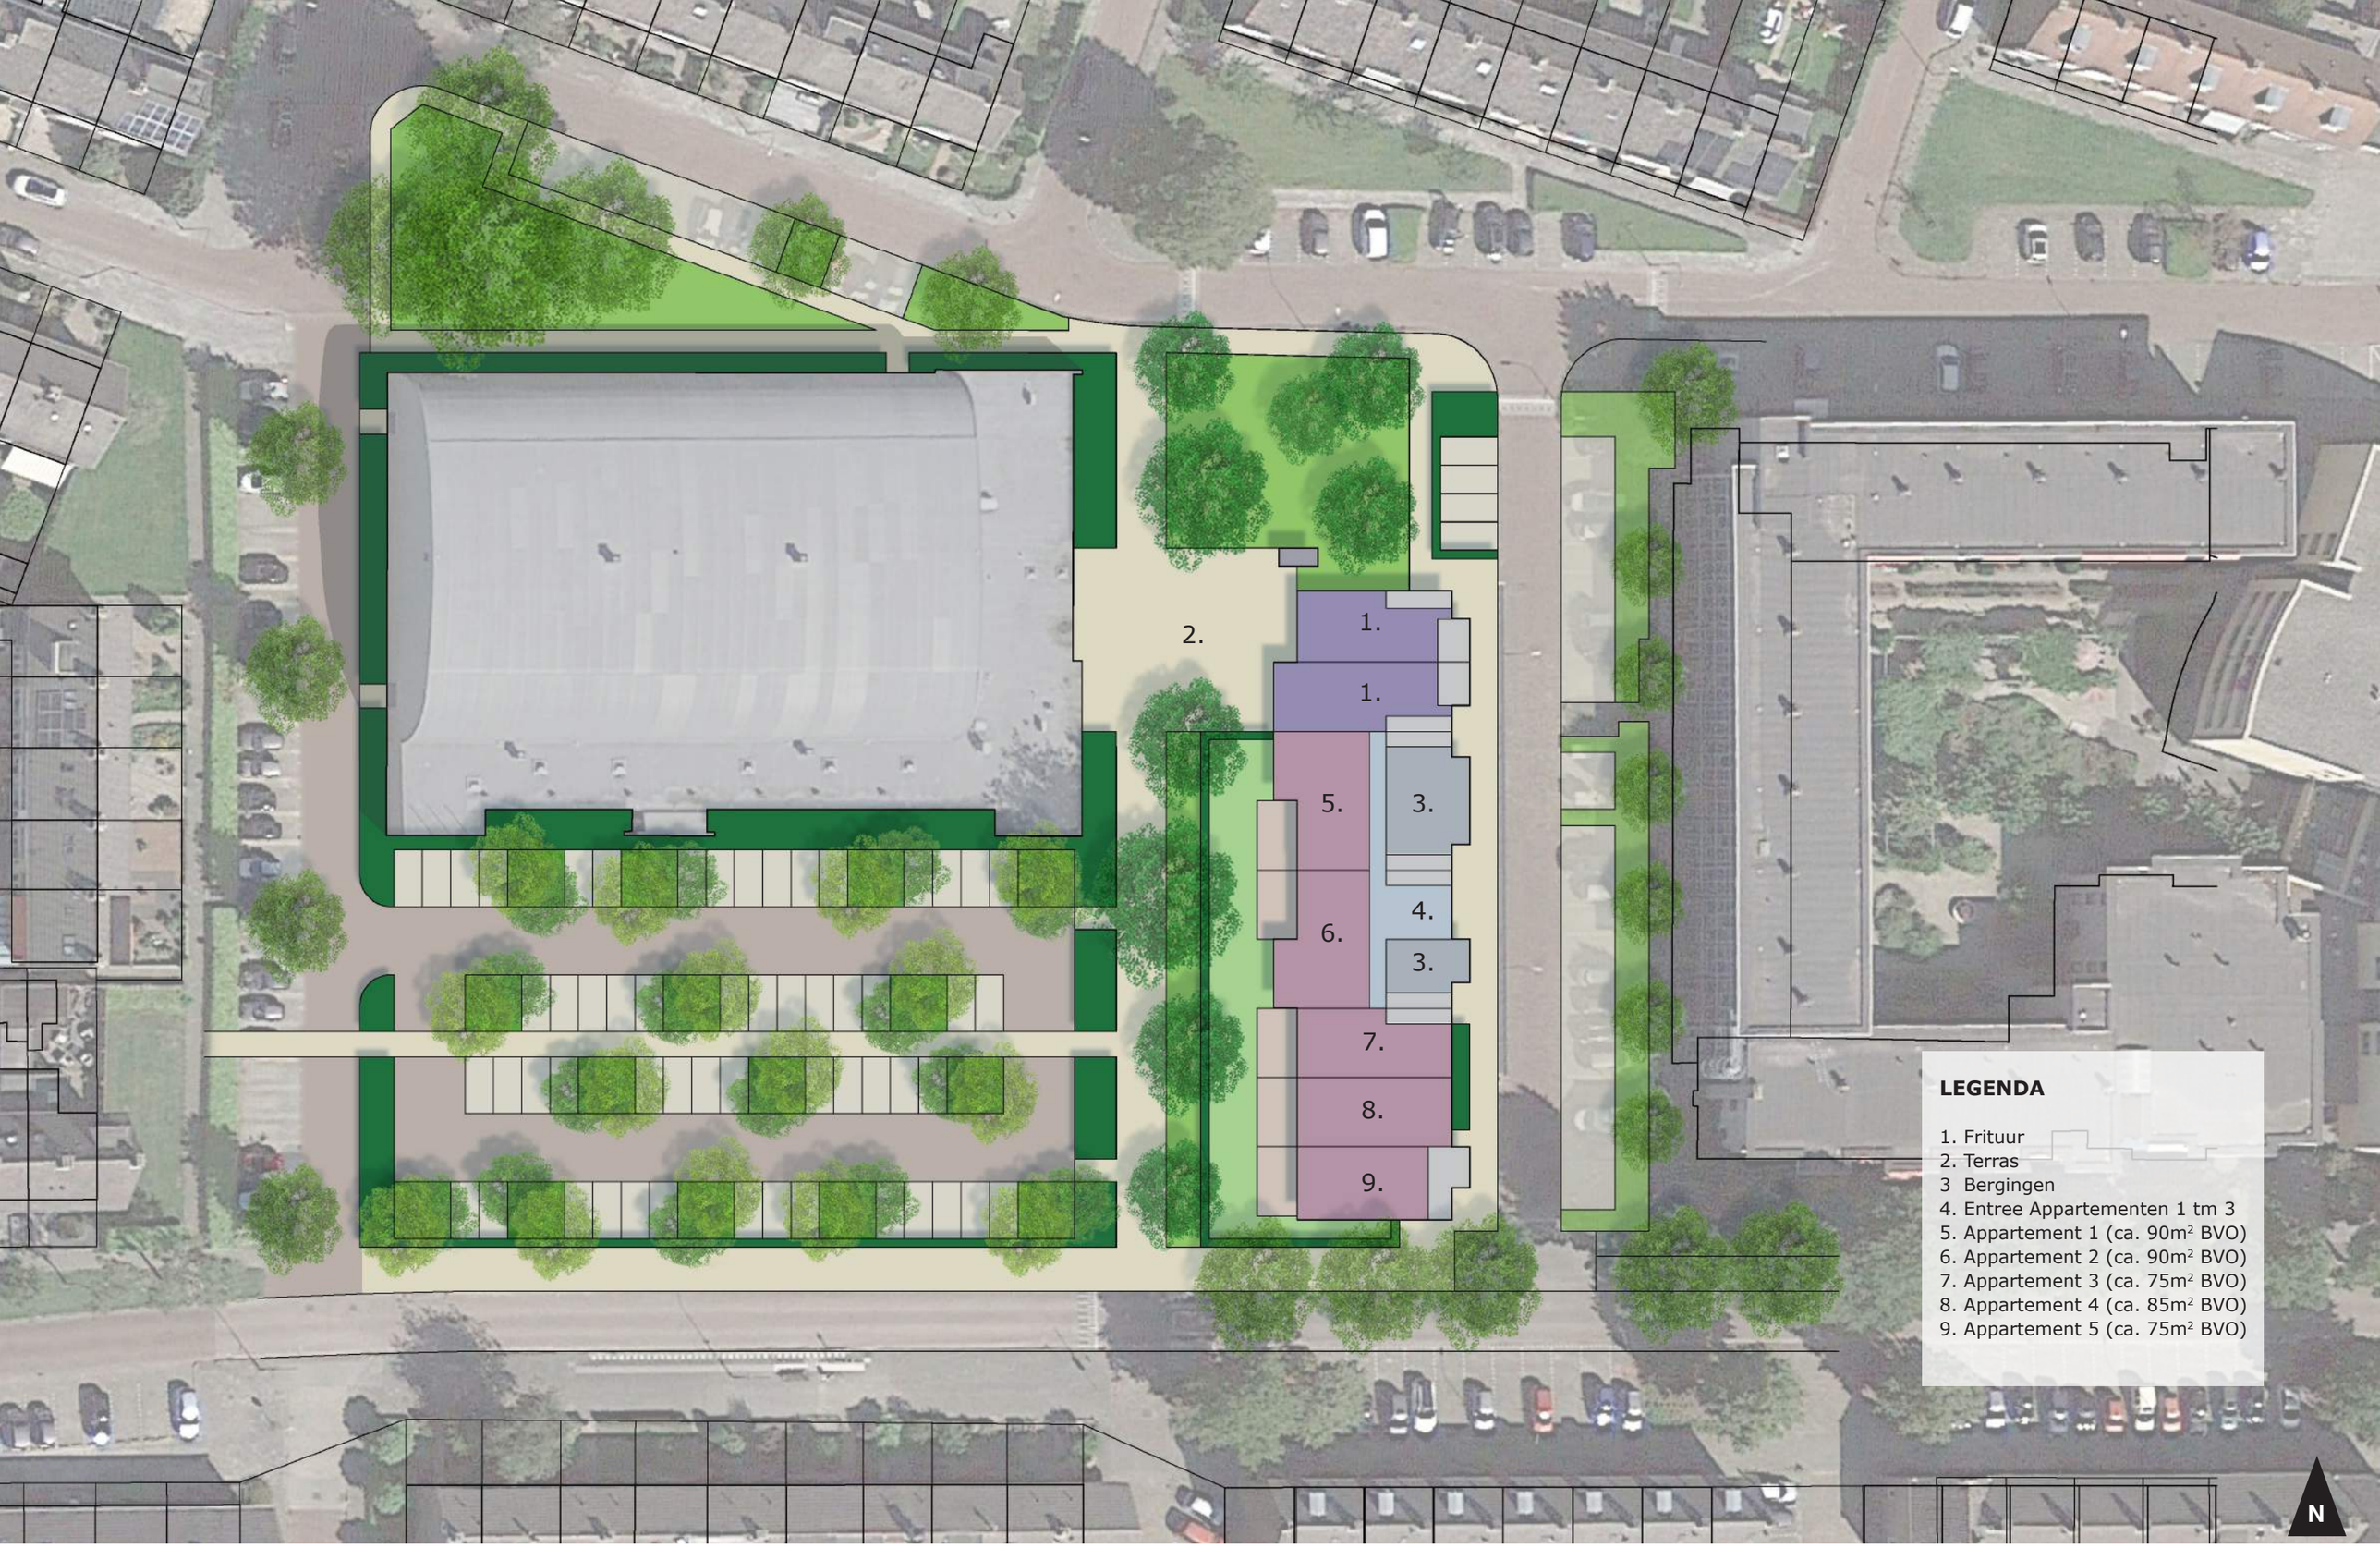


Gemeente Geertruidenberg

PLUS


RIALTO vastgoedontwikkeling

PLANNENDOKTER stedenbouw en landschap

shapingmatters urban concepts. architecture.

LOCATIESTUDIE PLUS - GEERTRUIDENBERG

STEDENBOUWKUNDIGE SCHETS SCHONCKPLEIN OPTIE MET FRITUUR
FORMAAT: A3 SCHAAL: 1:500
CONCEPT 02-09-2021

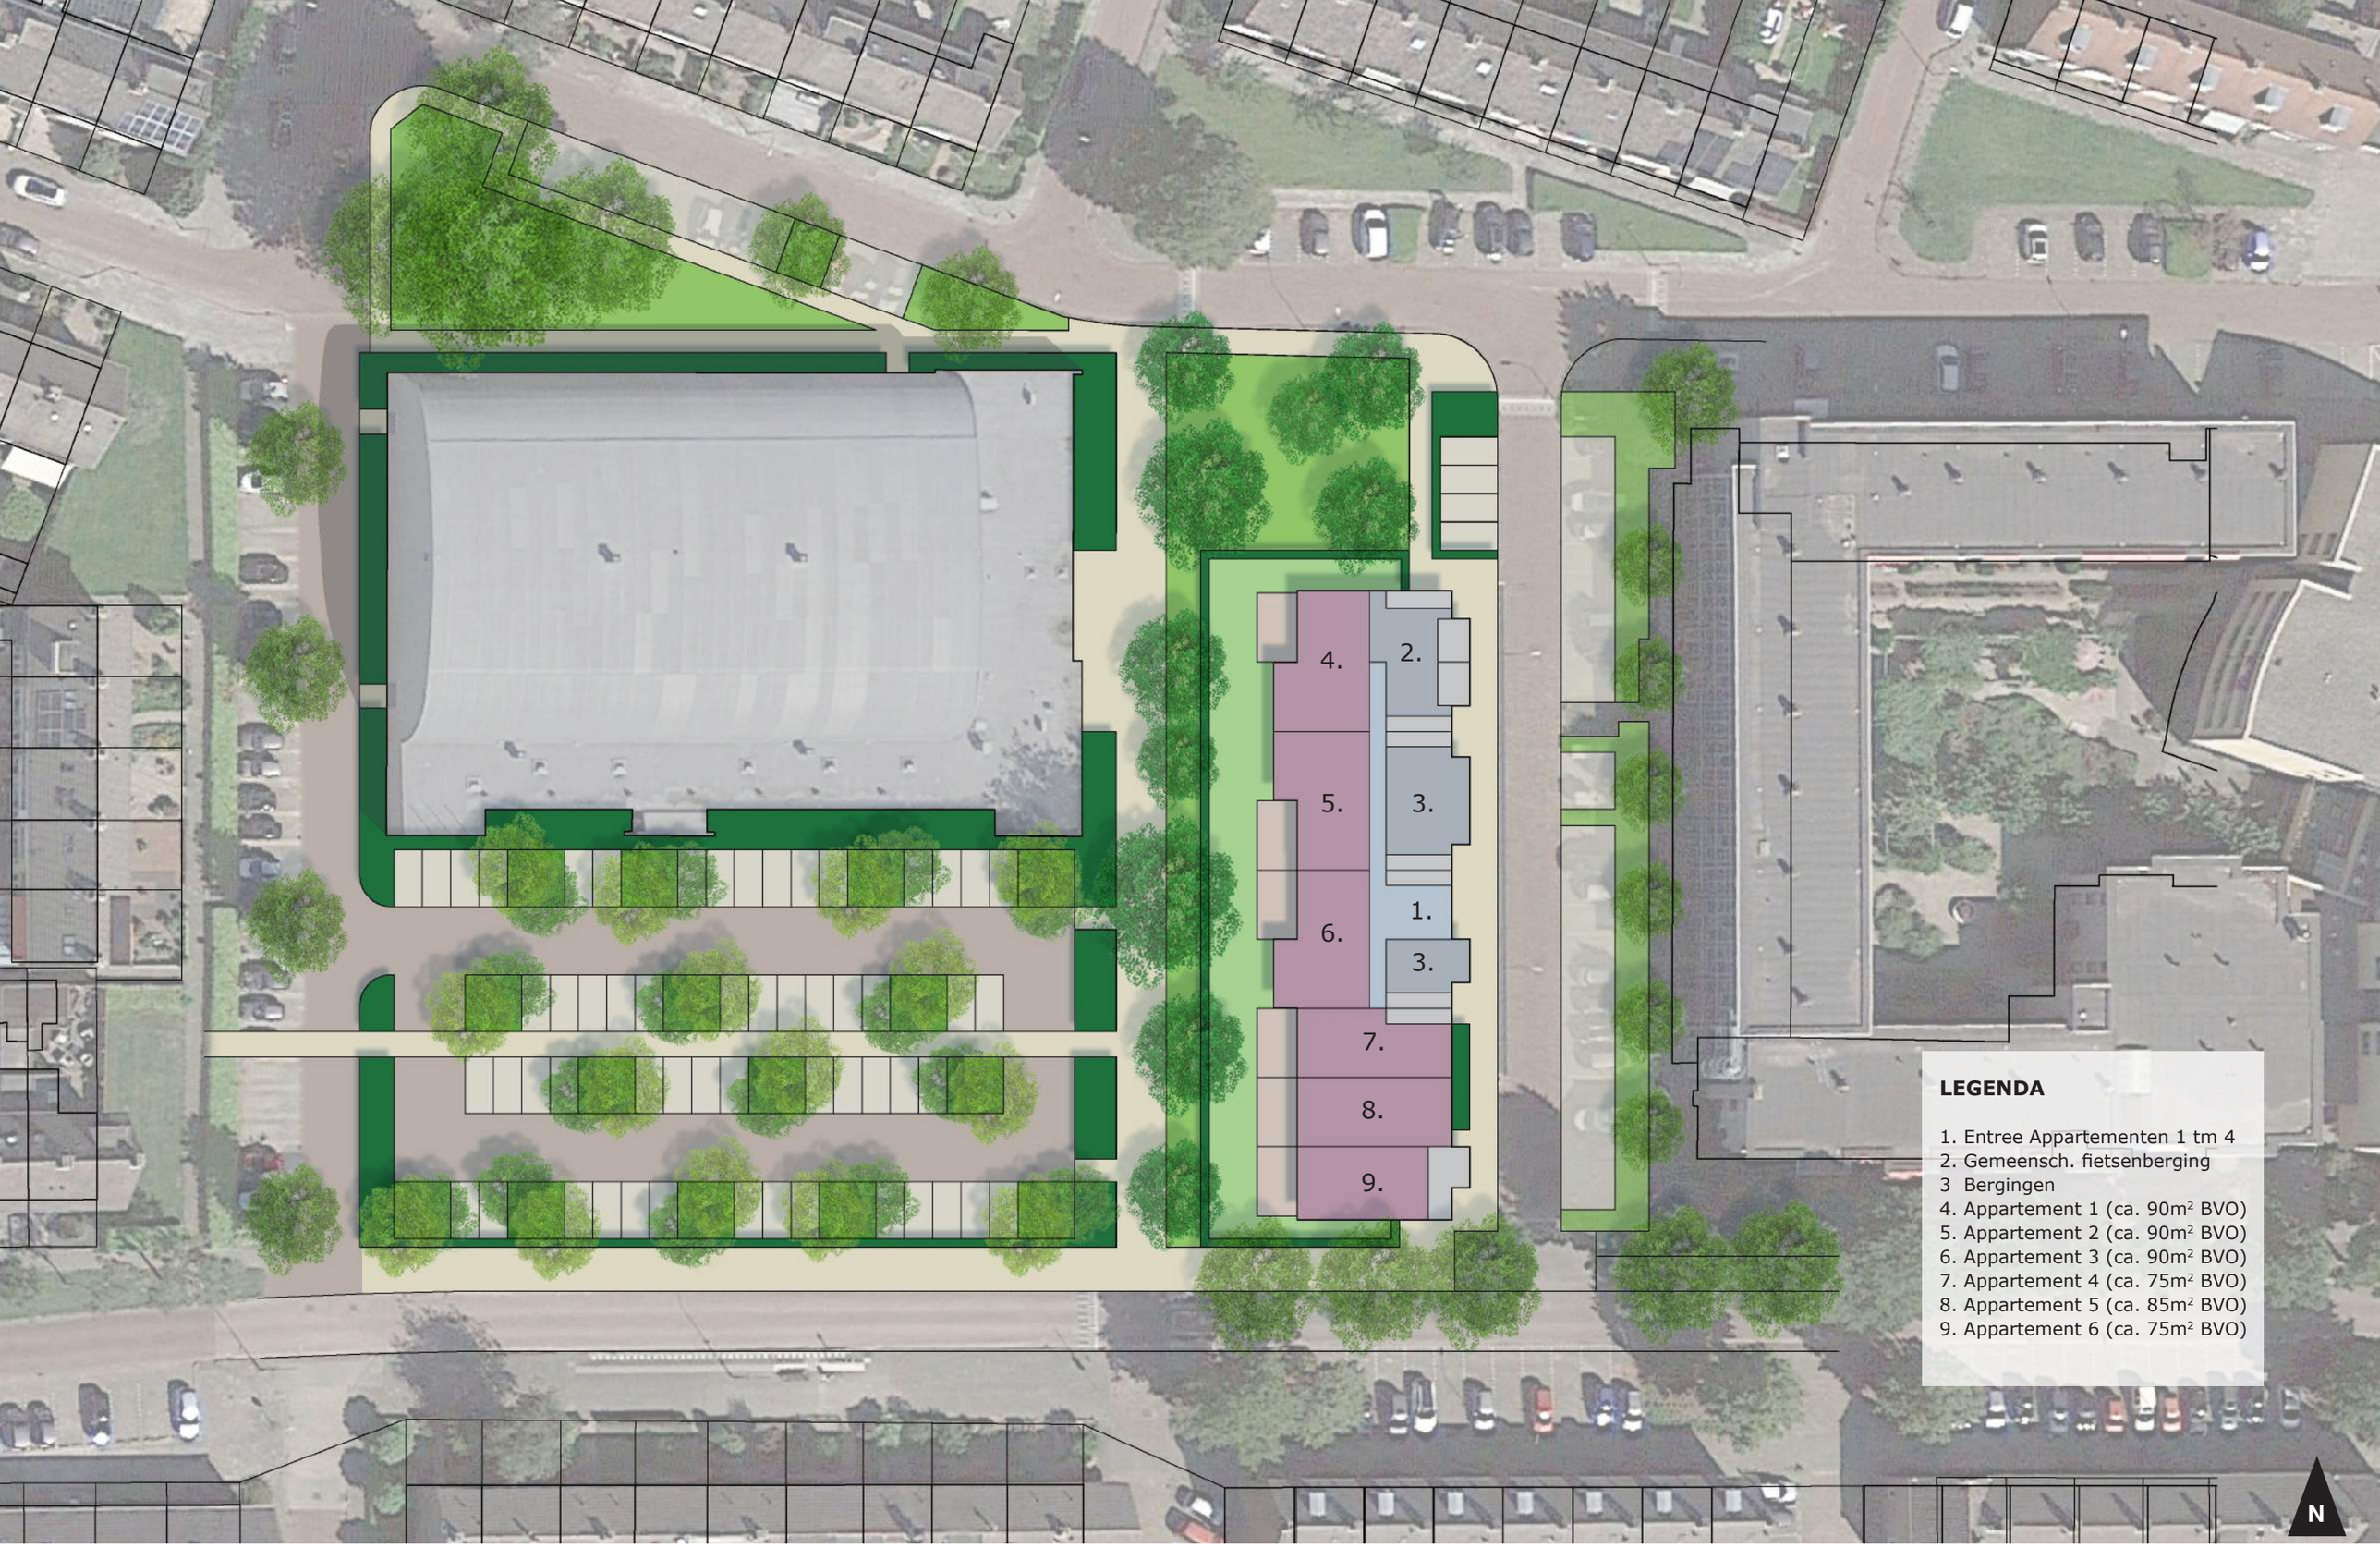

LEGENDA

1. Entree Appartementen 1 tm 4
2. Gemeensch. fietsenberging
3 Bergingen
4. Appartement 1 (ca. 90m² BVO)
5. Appartement 2 (ca. 90m² BVO)
6. Appartement 3 (ca. 90m² BVO)
7. Appartement 4 (ca. 75m² BVO)
8. Appartement 5 (ca. 85m² BVO)
9. Appartement 6 (ca. 75m² BVO)

Gemeente Geertruidenberg

PLUS

RIALTO vastgoedontwikkeling

PLANNENDOKTER stedenbouw en landschap

shapingmatters urban concepts. architecture.

LOCATIESTUDIE PLUS - GEERTRUIDENBERG

STEDENBOUWKUNDIGE SCHETS SCHONCKPLEIN OPTIE ZONDER FRITUUR
FORMAAT: A3 SCHAAL: 1:500
CONCEPT 02-09-2021



Gemeente Geertruidenberg

PLUS

RIALTO vastgoedontwikkeling

PLANNENDOKTER stedenbouw en landschap

shapingmatters urban concepts. architecture.

LOCATIESTUDIE PLUS - GEERTRUIDENBERG

3D-GEVELSCHETSEN SCHONCKPLEIN
FORMAAT: A3 SCHAAL: NVT
CONCEPT 02-09-2021



Gemeente Geertruidenberg

PLUS

RIALTO vastgoedontwikkeling

PLANNENDOKTER stedenbouw en landschap

shapingmatters urban concepts. architecture.

LOCATIESTUDIE PLUS - GEERTRUIDENBERG

3D-GEVELSCHETSEN SCHONCKPLEIN
FORMAAT: A3 SCHAAL: NVT
CONCEPT 02-09-2021



Gemeente Geertruidenberg

PLUS

RIALTO vastgoedontwikkeling

PLANNENDOKTER stedenbouw en landschap

shapingmatters urban concepts. architecture.

LOCATIESTUDIE PLUS - GEERTRUIDENBERG

3D-GEVELSCHETSEN SCHONCKPLEIN
FORMAAT: A3 SCHAAL: NVT
CONCEPT 02-09-2021