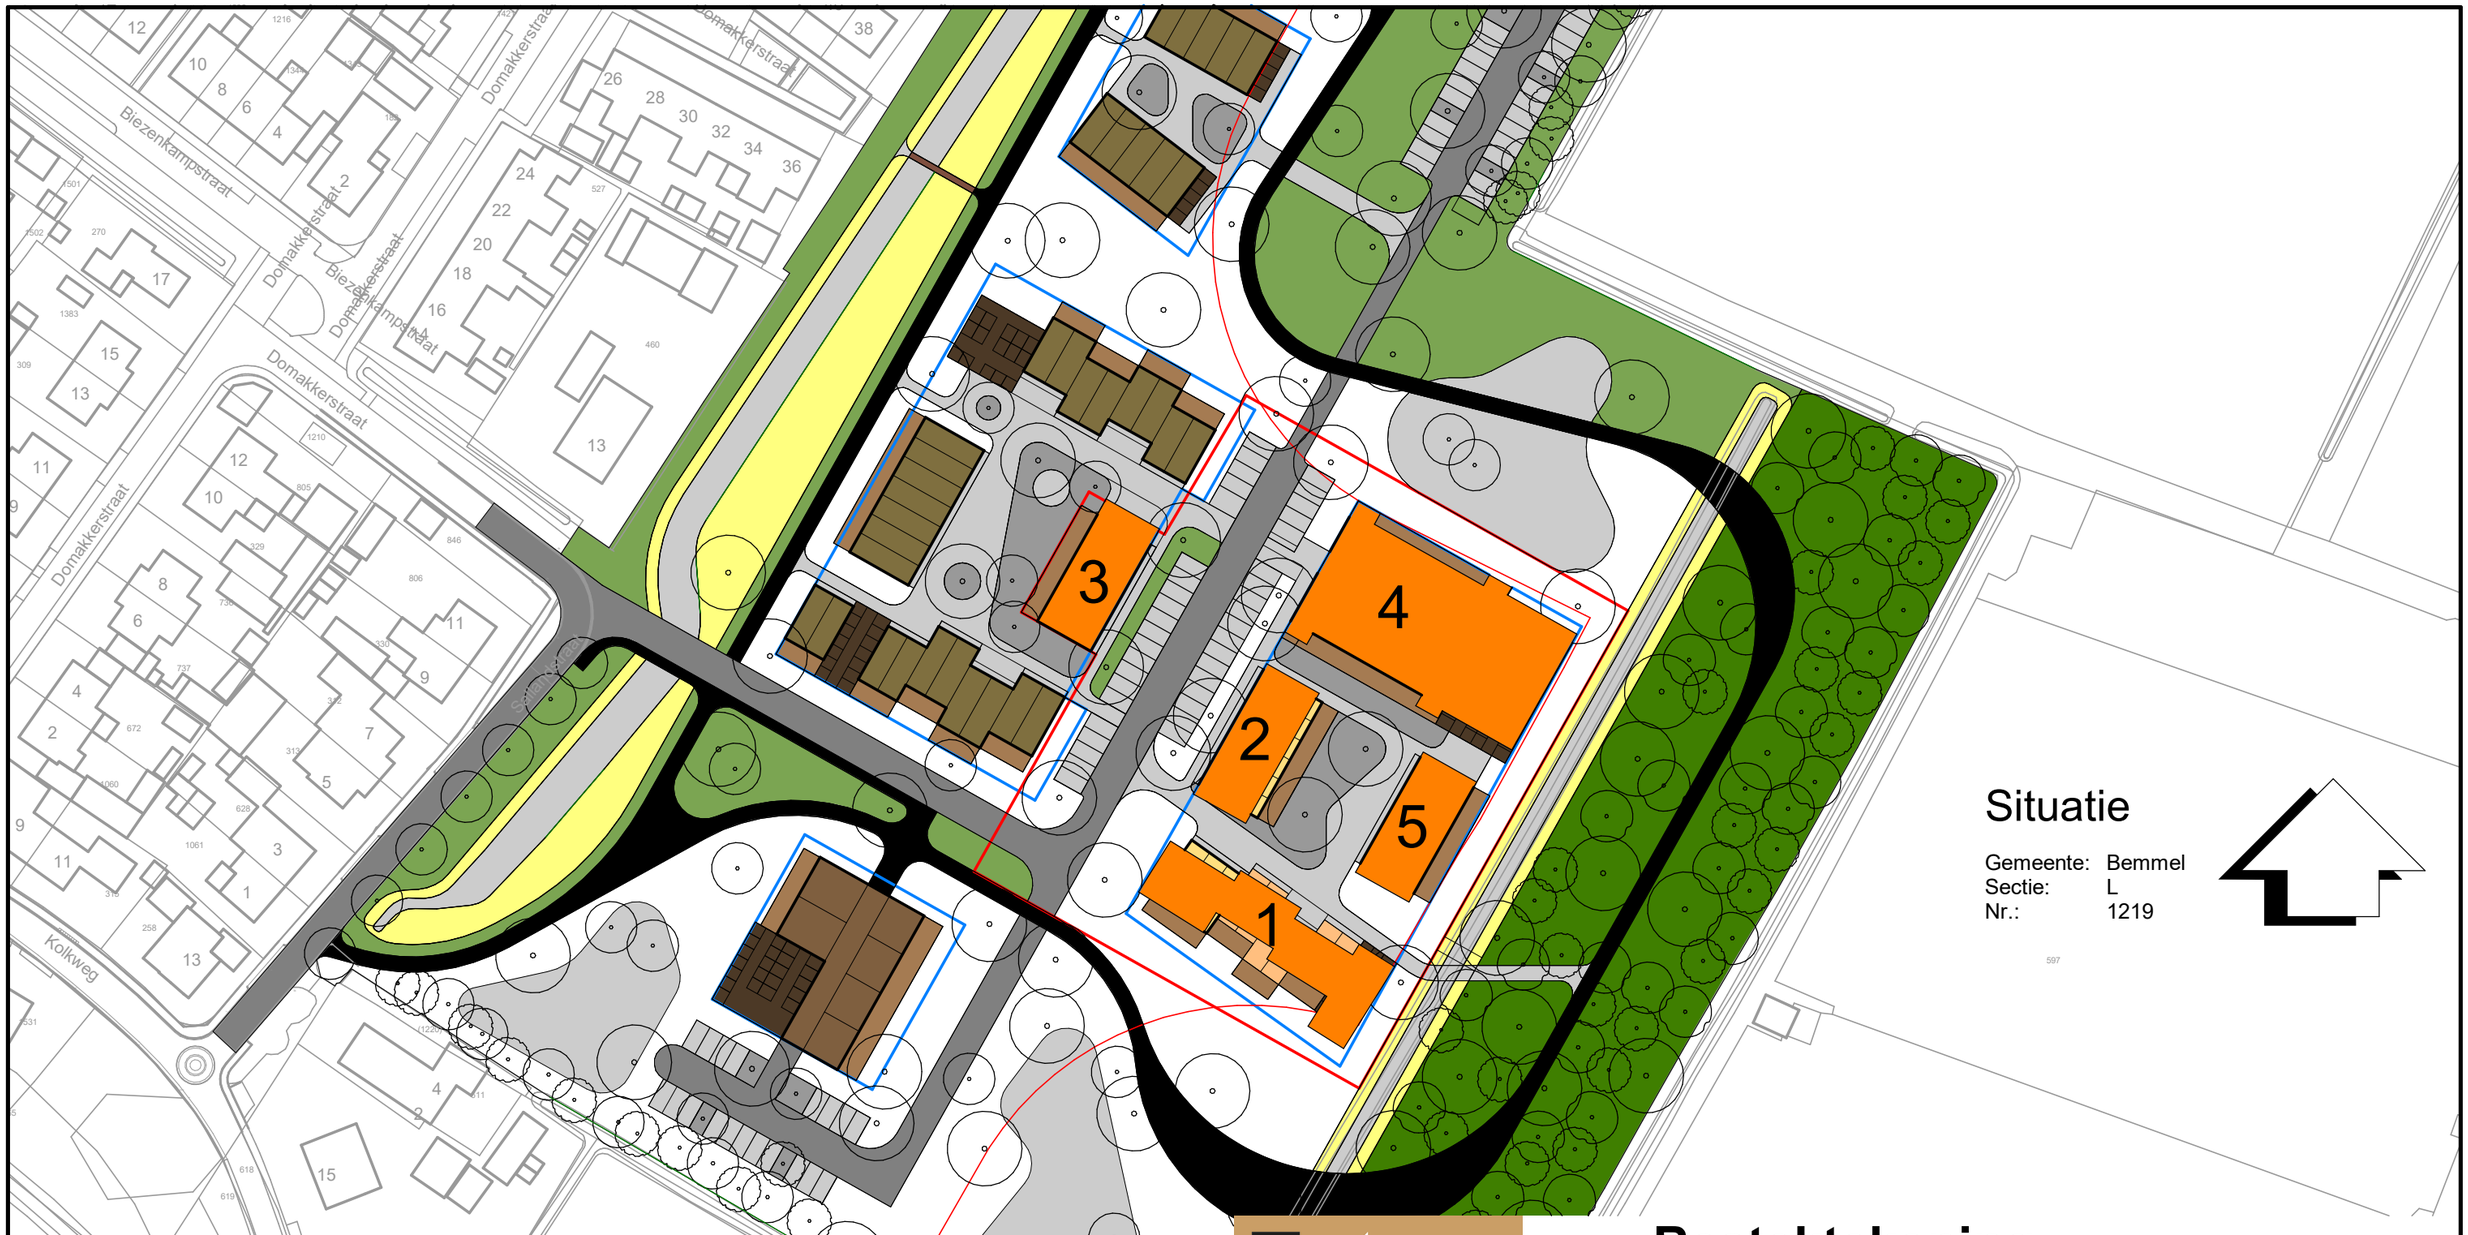


Situatie

Gemeente: Bemmel
Sectie: L
Nr.: 1219

LA | ARCHITECTEN INGENIEURS

a: Hoogstraat 15
p: 5462 CW Veghel

t: 0413-366711

e: info@la-architecten.nl
w: www.la-architecten.nl

fase: **Bestektekening**

onderdeel: Situatie

status: definitief

project: 49 Barli woningen aan de Sallandsestraat
Te Haalderen

opdrachtgever: Waardwonen

a: Nijverstraat 35
p: 6851 EJ Huissen

t: 026 326 3050

e: info@waardwonen.nl
w: www.waardwonen.nl

architect:	JvdB	datum:	01-07-2024
projectleider:	MK	gewijzigd:	
modelleur:	RvT/NB	werknummer:	23095
schaal:	1:1000	bouwdeel:	bladnummer:
afmeting:	A3		B00