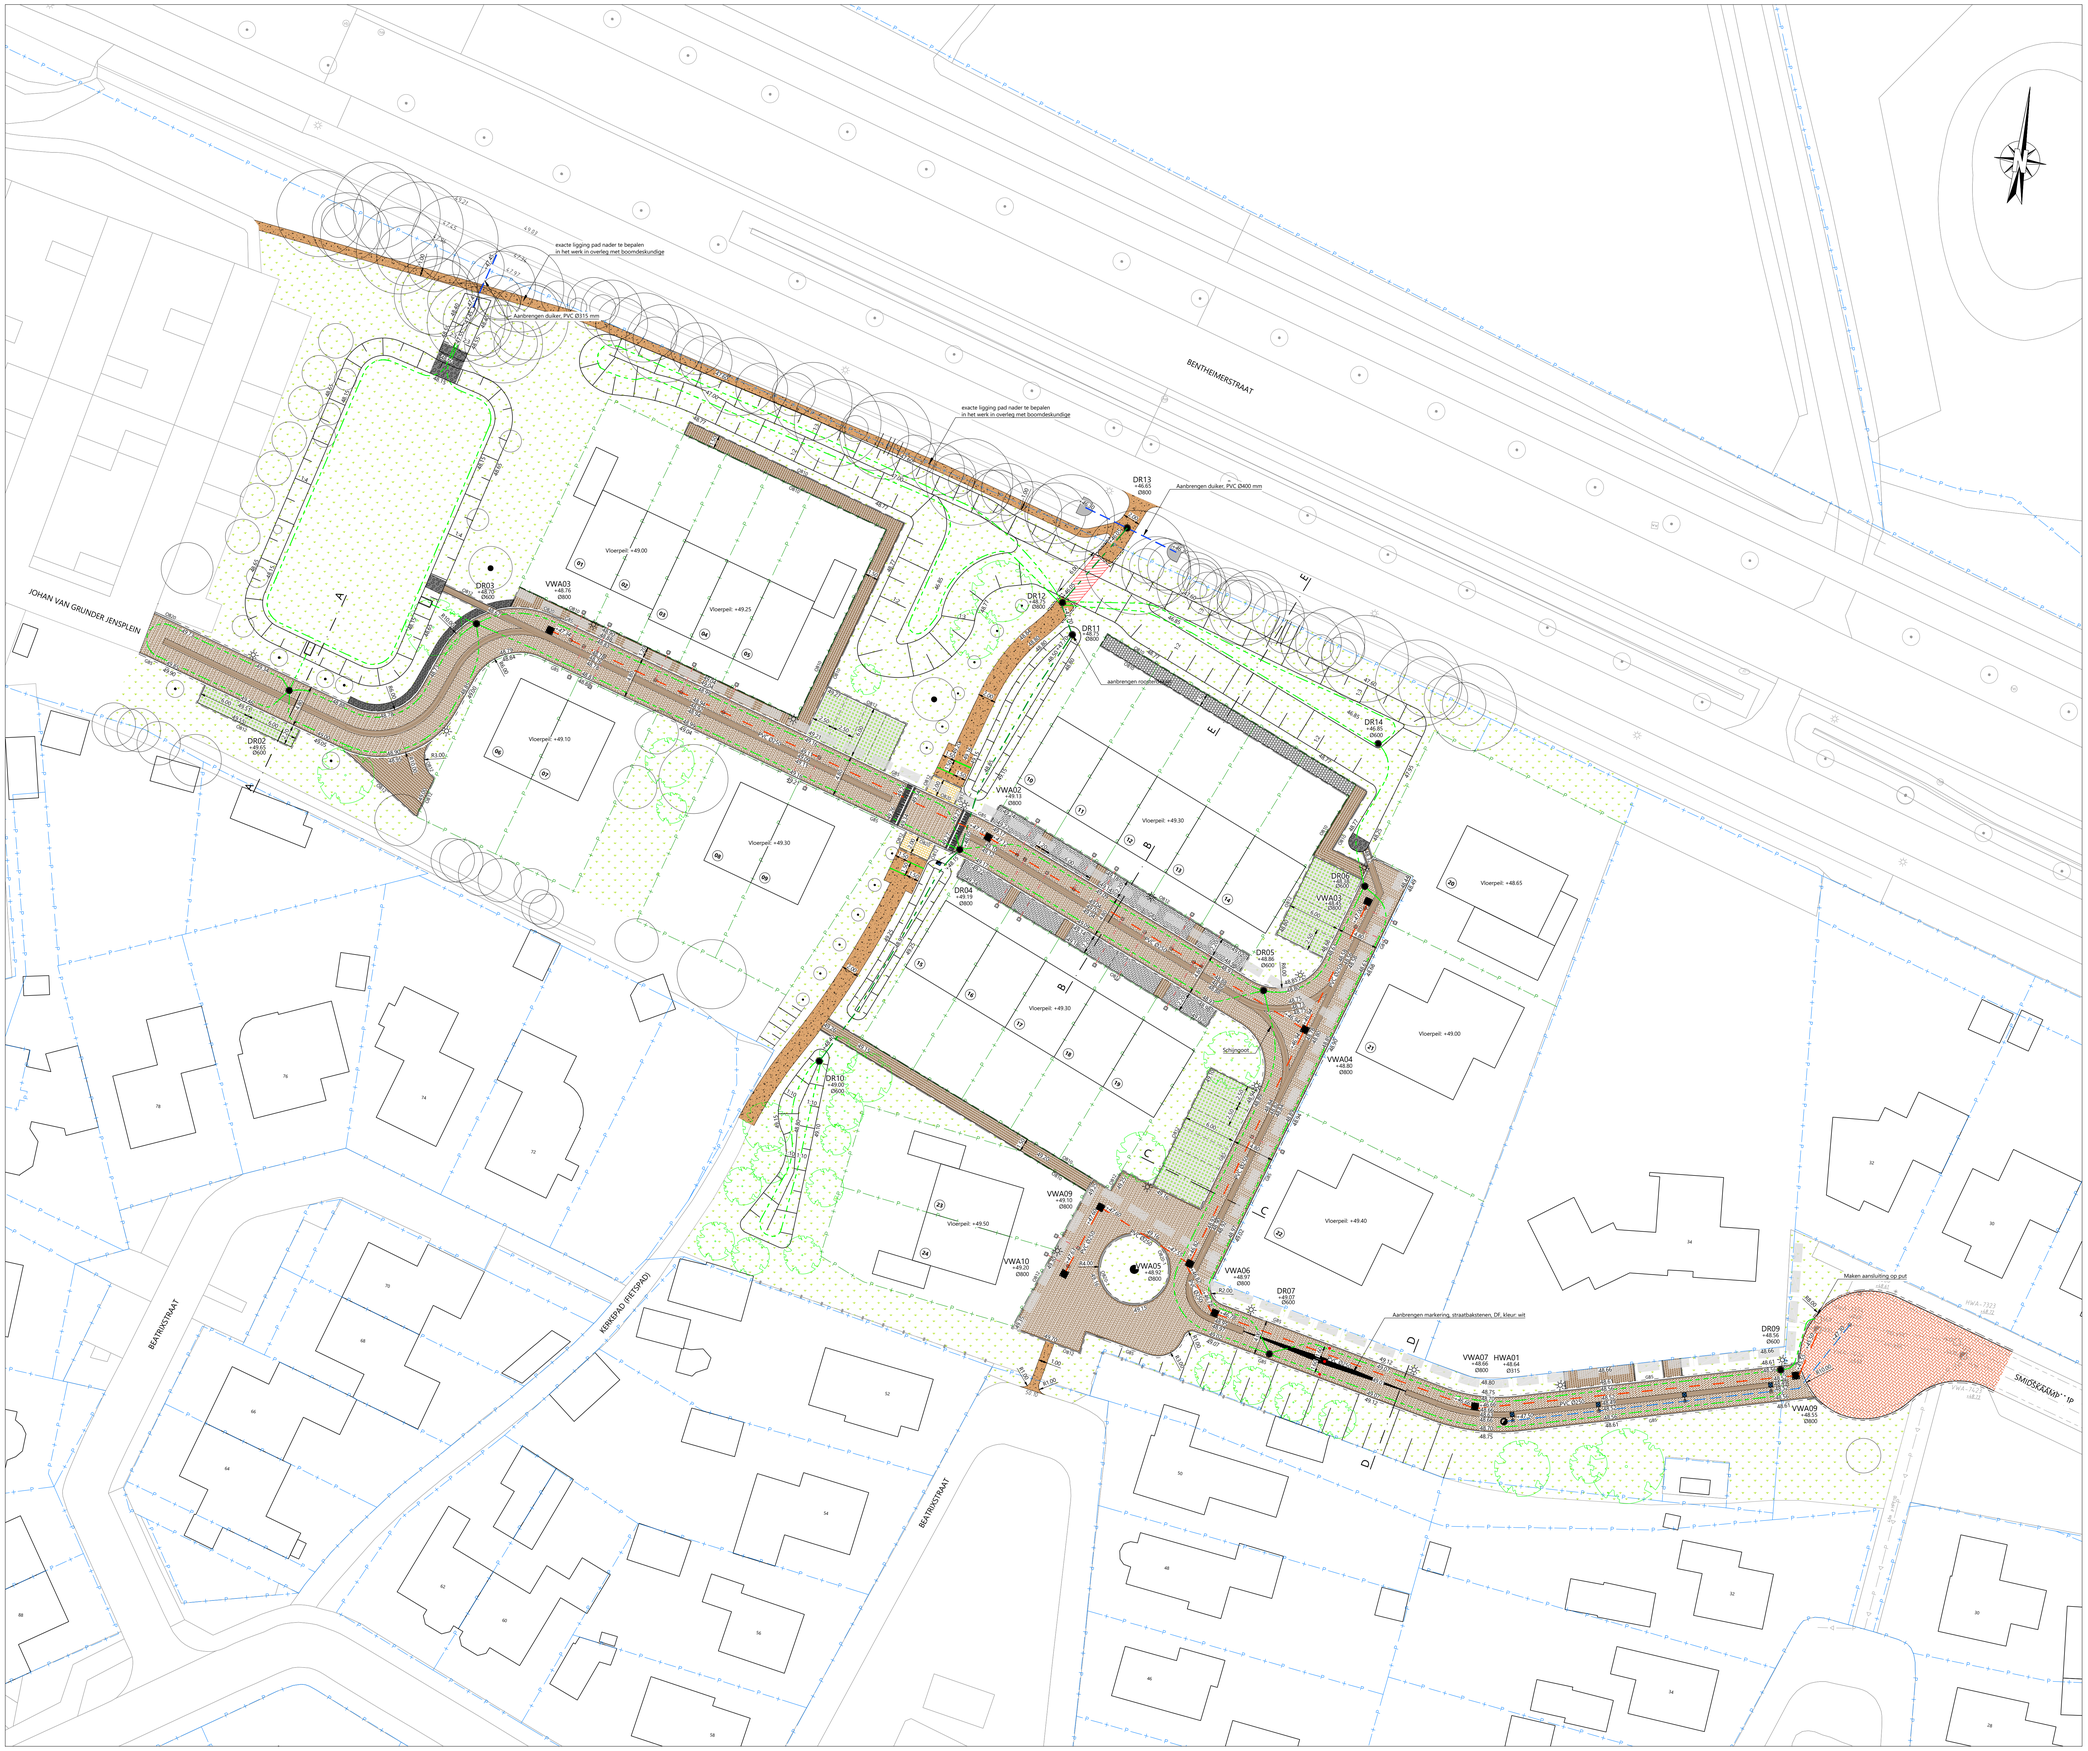


LEGENDA

- 76.43 — Bestaande ingemeten hoogte
- 49.27 — Ontwerphoogte
- Aanbrengen straatbakstenen, dikformaat, keperverband, kleur: Bergerac
- Aanbrengen straatbakstenen, dikformaat, halfsteensverband, kleur: Bergerac
- Aanbrengen straatbakstenen, dikformaat, halfsteensverband, kleur: Lerida
- Aanbrengen straatbakstenen, dikformaat, elleboogverband, kleur: Morvan
- Aanbrengen grasbetontegels, type: solidrain Connect, kleur: grijs
- Aanbrengen betontegels, 300x300x60 mm, kleur: grijs (eigendom Domijn)
- Aanbrengen betontegels, 300x300x60 mm, kleur: grijs (openbaar terrein)
- Aanbrengen halfverharding, soort: Achterhoeks Padvast, kleur: geel beige
- Aanbrengen Ibbenbuhrener Sandstein, stellen in stelspecie
- Aanbrengen grasbetontegels, 400x400x120 mm, kleur: grijs
- Aanbrengen groen, conform groenplan
- Perceelsgrens conform verkavelingsplan
- Perceelsgrens (bestaand)
- Aanbrengen (schijn)goot van straatbakstenen, keiformaat, 11-strek, kleur: Bergerac
- OB10 — Aanbrengen opsluitband, 100x200 mm, kleur: grijs
- OB12 — Aanbrengen opsluitband, 120x250 mm, kleur: grijs
- OB20 — Aanbrengen opsluitband, 200x250 mm, kleur: grijs
- OB20-1 — Aanbrengen opsluitband, 200x200 mm, kleur: grijs, voorzien van een wapeningsstaaf Ø8 mm
- GB5 — Aanbrengen geleidebanden 50/200x250 mm, kleur grijs
- Nieuw nutstracé, gasloos, b=1,00 m
- +47.40 / +47.35 PVC Ø250 — Aanbrengen VWA-riool met materiaal, diameter, verhang, stroomrichting en b.o.b.
- Aanbrengen (cunet)drainage, geribbeld en geperforeerd PVC Ø100 mm, omhuld met polypropeenvezels met Ø90 240 micron, b.o.b. -0.70 m maaiveld
- +48.15 / +48.05 — Aanbrengen drainage, PVC Ø200 mm, b.o.b. -0.80 m bodem greppel
- +47.50 / +47.30 — Aanbrengen kolkverzamelleiding, PVC Ø160 mm, kleur: groen
- Aanbrengen kolkleiding, PVC Ø125 mm, kleur: groen
- Aanbrengen huisaansluiting, PVC Ø125 mm, kleur: oranjebruin (indicatief)
- +46.38 / PVC Ø315 / +44.12 — Bestaand VWA-riool, met materiaal, diameter en b.o.b.
- +45.91 / PVC Ø315 / +44.08 — Bestaand HWA-riool, met materiaal, diameter en b.o.b.
- Aanbrengen ontstoppingsstuk
- Aanbrengen straatkolk, type: D1305 DR -(V)
- Aanbrengen inlaat
- Aanbrengen uitstroomvoorziening, type: taludbak van Oogink, toepassen met krooshek
- DR01 +48.50 Ø600 — Aanbrengen kunststof drainageput met putnummer
- VWA01 +48.90 Ø600 — Aanbrengen kunststof VWA inspectieput met putnummer
- HWA01 +48.90 Ø315 — Aanbrengen kunststof HWA inspectieput met putnummer
- VWA-7424 +48.68 — Bestaande VWA inspectieput, met putnummer en putdekselhoogte
- HWA-7323 +48.62 — Bestaande HWA inspectieput, met putnummer en putdekselhoogte
- Aanbrengen prefab verkeersdrempel, 30 km/h
- Verloopband
- Aanbrengen fietsnietje
- Aanbrengen paal
- Aanbrengen lichtmast, aluminium, h=4.00 m, type armatuur: lightronics KFK-L2WG7
- Planten boom, conform groenplan
- Bestaande boom (verplant in BRM-fase)
- Bestaande boom

Opmerking:
* Maatvoering in meters
* Materiaalmaten in millimeters, tenzij anders aangegeven
* Hoogtematen in meters t.o.v. N.A.P.

7	bwr	13-03-2026	Definitief	Opmerkingen doorgevoerd d.d. 26-02-2026	
6	bwr	02-02-2026	Definitief	Verdieping en nivo toegevoegd	
5	cmn	29-10-2025	Definitief	Wijzigingen doorgevoerd d.v.v. bevoorrading	
4	brs2	04-07-2025	Definitief	Wijzigingen doorgevoerd d.v.v. opmerkingen gemeente	
3	brs2	28-05-2025	Definitief	Wijzigingen doorgevoerd d.v.v. gewijzigd verkavelingsplan aangeleverd d.d. 08-05-2025	
DOOR	DATUM	STATUS	OMSCHRIJVING WIJZIGING	OL	RM

Definitief

OPDRACHTGEVER:
GEMEENTE LOSSER

PROJECT:
BRM & WRM DE LUTTE NOORD

ONDERDEEL:
Inrichtingsplan

Roelofs
Postadres:
Postbus 12 7683 ZG Den Ham
Bezoekadres
Kroezenhoek 8 7683 PM Den Ham
T +31 (0)546 67 88 88
E info@roelofsgroep.nl
Tevens vestigingen in
Steenwijk
Stadskanaal
Veenendaal
Arnhem
Sneek
Spijkenisse
Weesp

SCHAAL:	PROJECTNR:	TEKENINGNR:	FORMAAT:	BLAD:
1:250	41050243	IP01	A0	01 van 01

Meer waarde aan ruimte

C:\Users\bwr\Roelofs Behoor BV\BRM-WRM De Lutte Noord - Ontwerp\31 Tekeningen\317 Definitief\PRT\+2017+41050243-bwr-inrs.hhtogsplan.dwg