


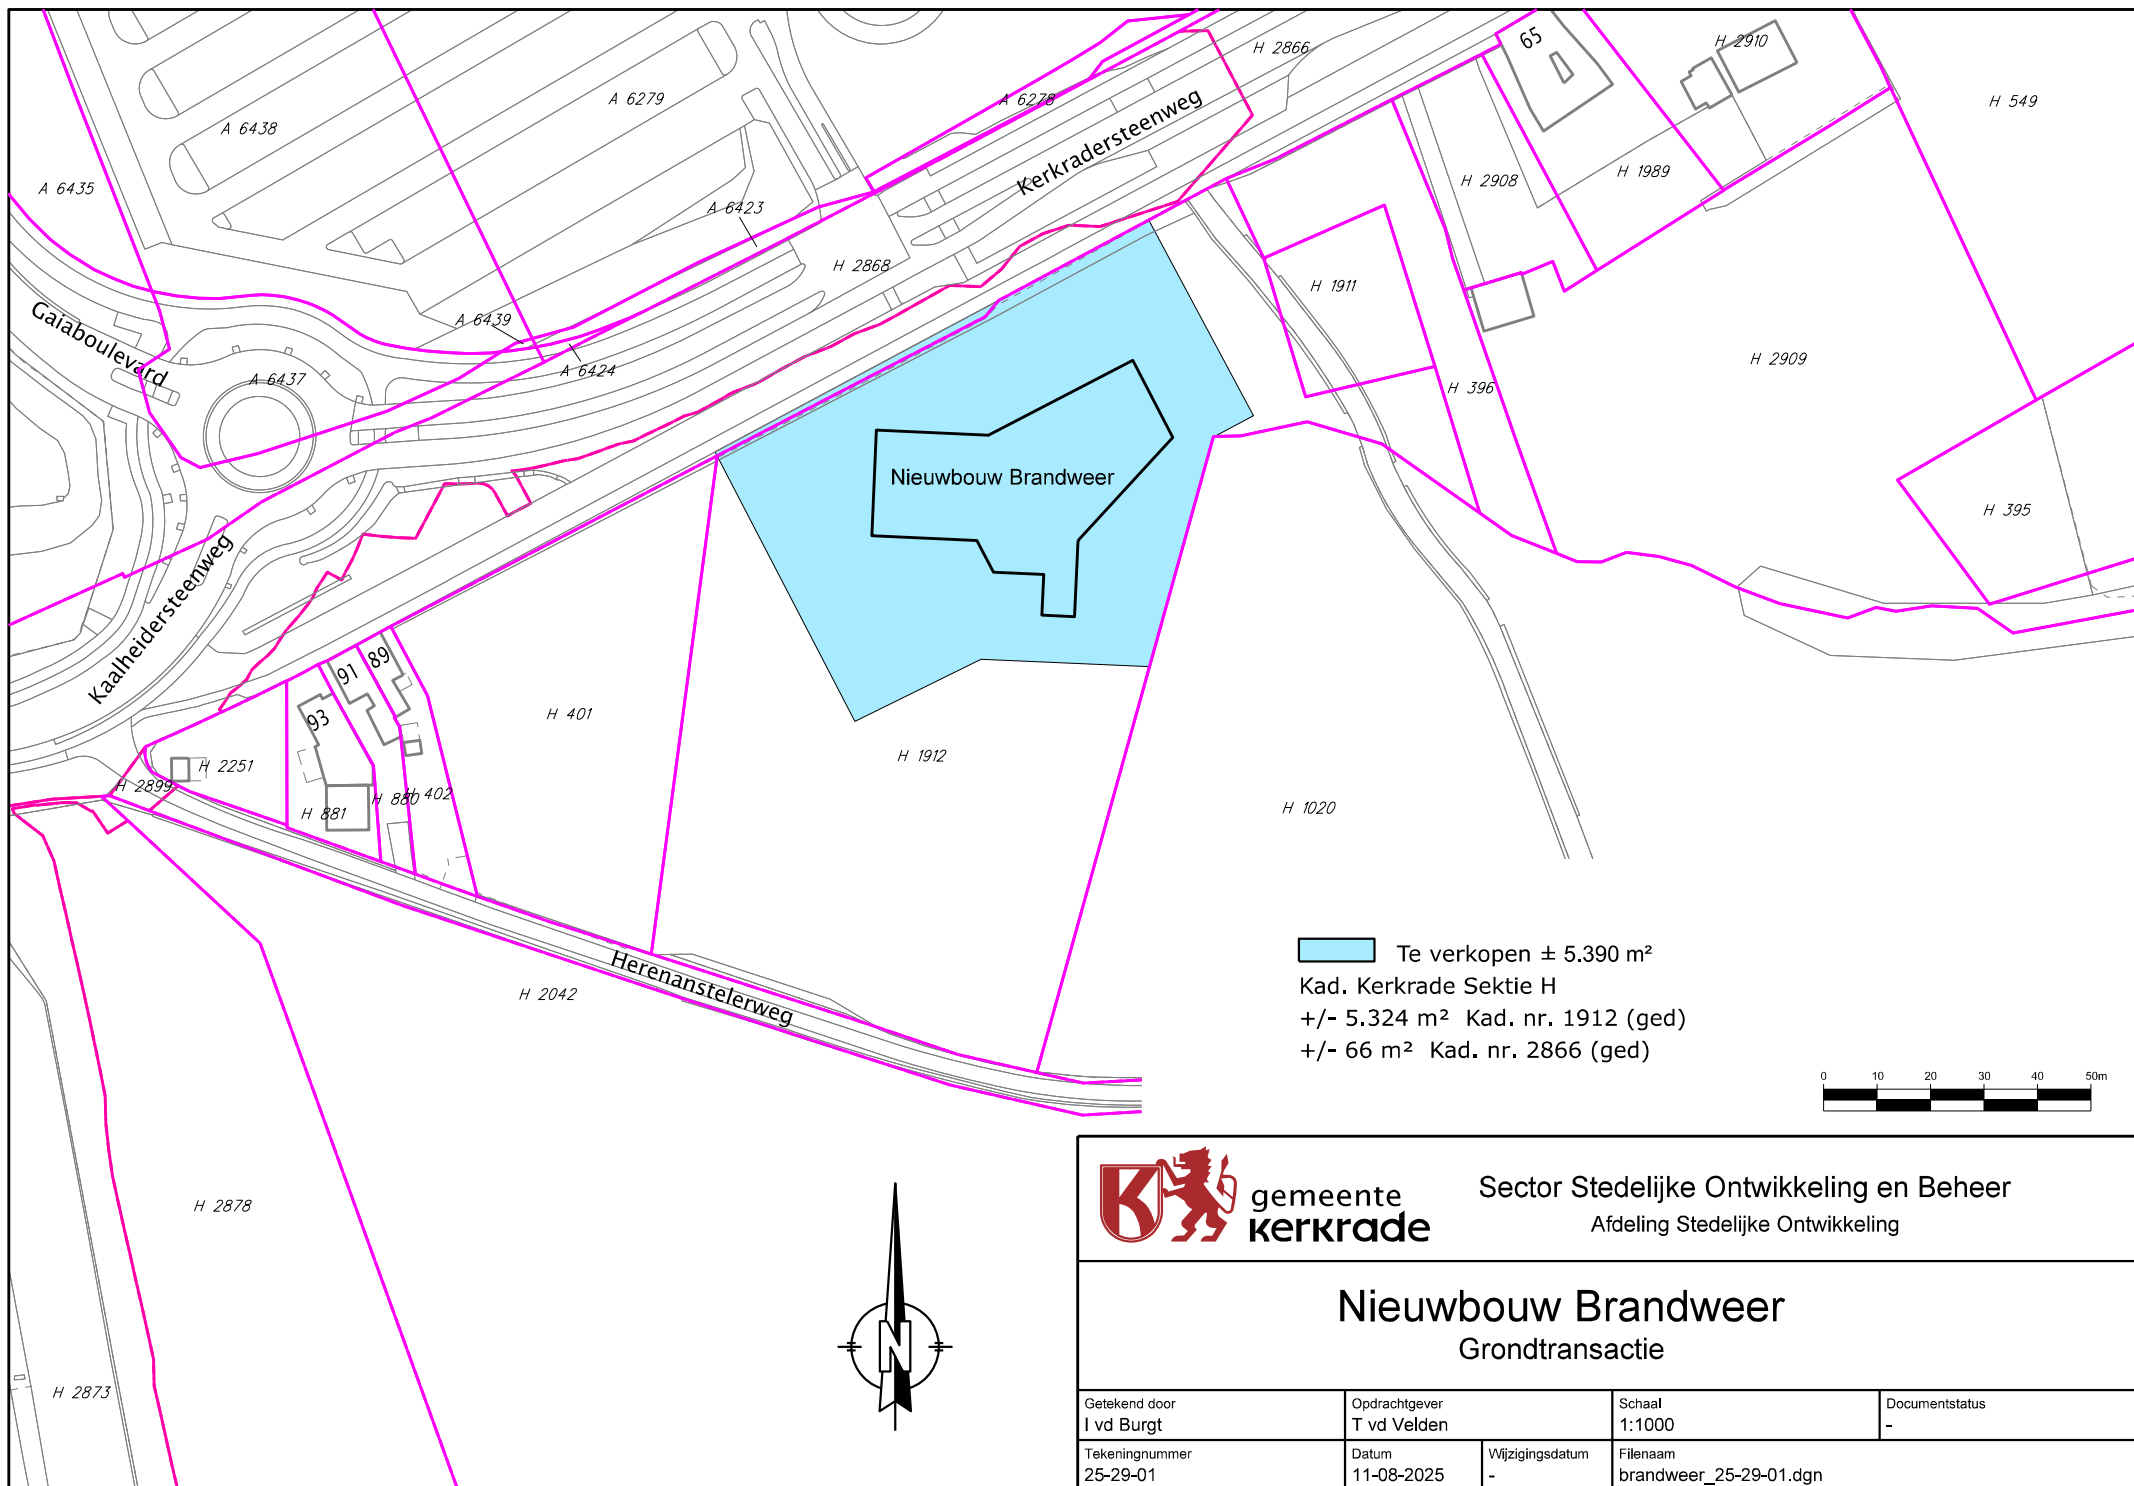

**gemeente
kerkrade**

Sector Stedelijke Ontwikkeling en Beheer
Afdeling Stedelijke Ontwikkeling

Nieuwbouw Brandweer

Grondtransactie

Getekend door I vd Burgt	Opdrachtgever T vd Velden	Schaal 1:1000	Documentstatus -
Tekeningnummer 25-29-01	Datum 11-08-2025	Wijzigingsdatum -	Bestandsnaam brandweer_25-29-01.dgn