


Zicht op kerk met park



Zicht op gemeentehuis


Zicht vanaf rijksweg

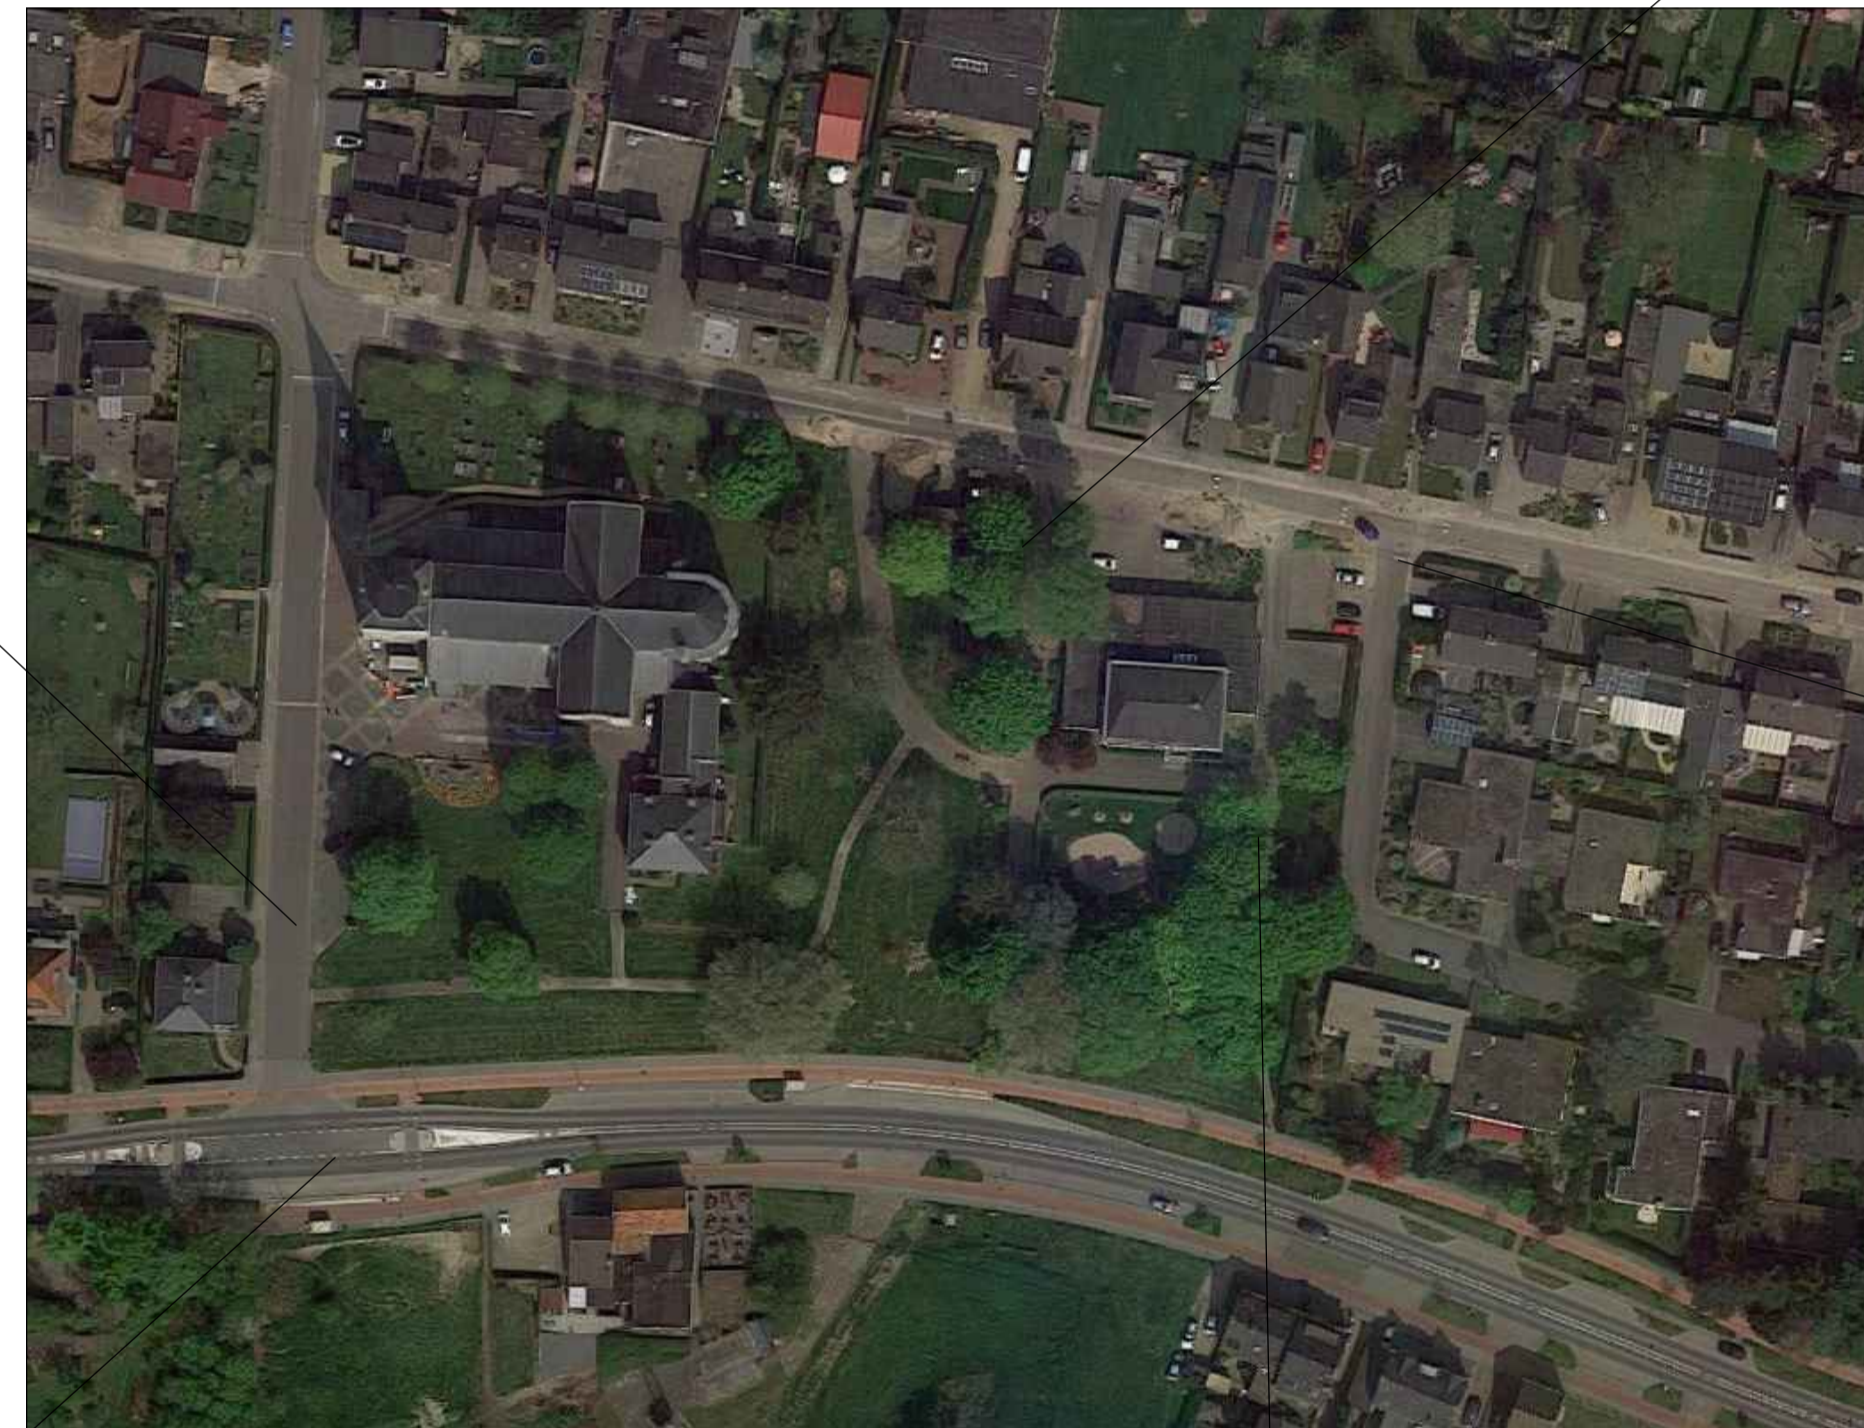

Zicht op gemeentehuis 2



Zicht vanaf speeltuin

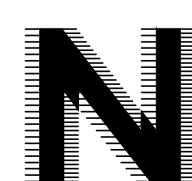PROJECTNAAM HERBESTEMMING VM RAADHUIS BERG EN TERBLIJT		PROJECTNUMMER V.1923
ONDERWERP FOTOBLOK		TEKENINGNUMMER DO.03
OPDRACHTGEVER STUDENT RESIDENCE MAASTRICHT BV		DATUM 18 - 03 - 2021
SCHAAL 1:200	FORMAAT A1	GETEKEND YW / BS
		
<small>N-ARCHITECTEN BV KONINGSPLEIN 16 NL - 6224 EC MAASTRICHT T + 31 (0) 43 408 18 27 F + 31 (0) 43 362 87 90 WWW.N-ARCHITECTEN.NL * INFO@N-ARCHITECTEN.NL</small>		