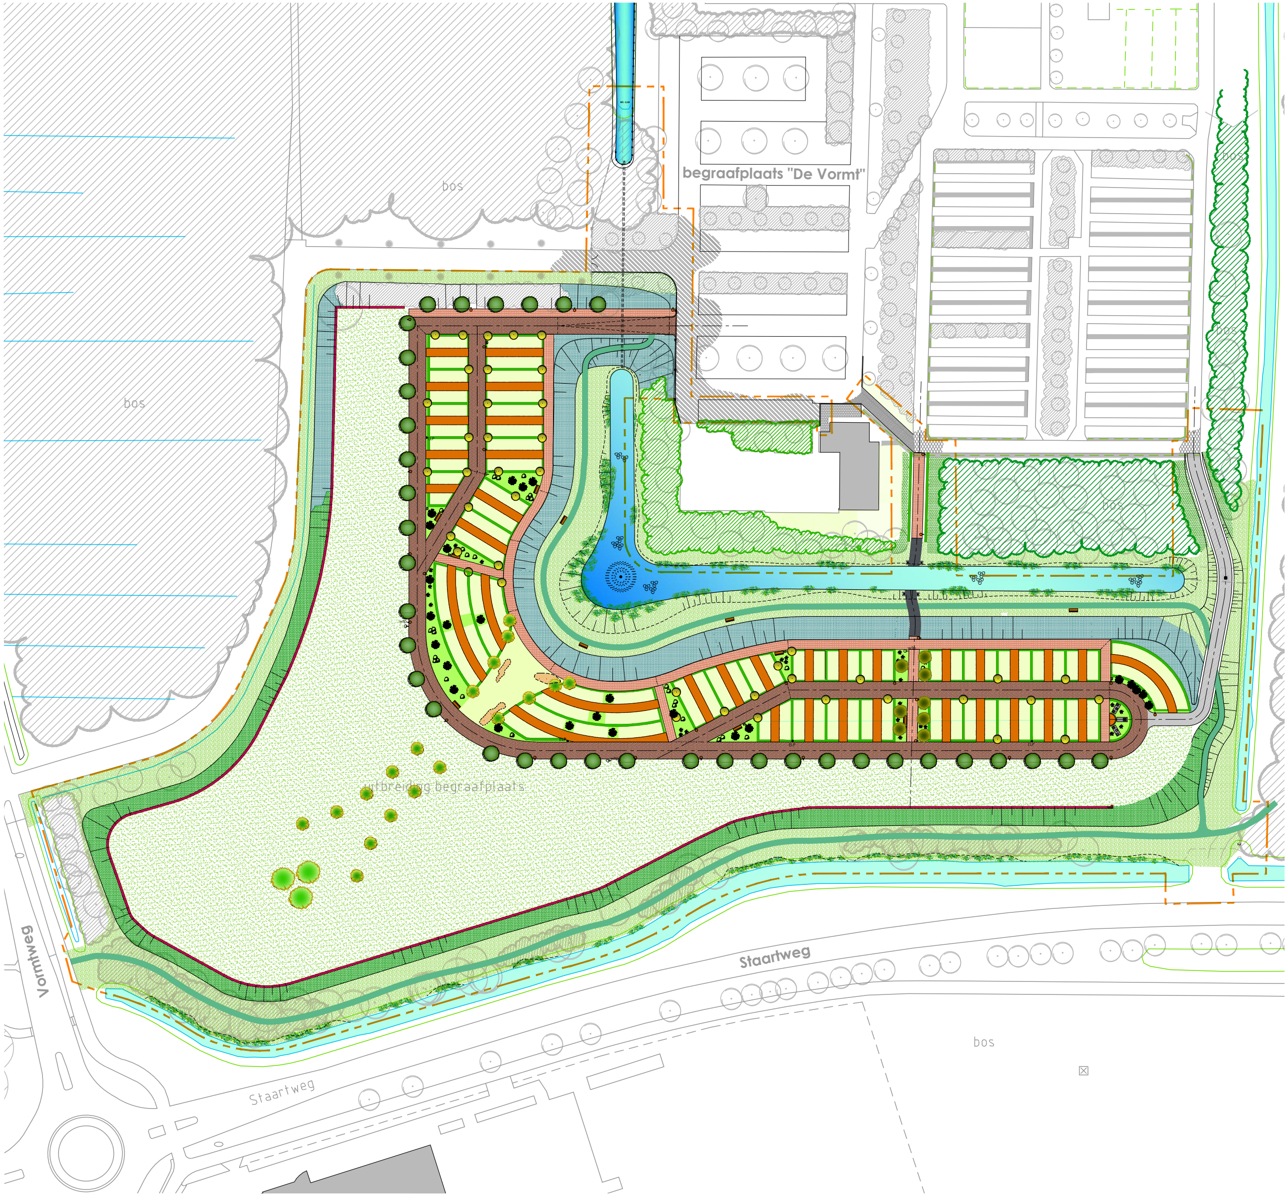
begraafplaats "De Vormt"
bos
bos
bos
bos
bos
uitbreiding begraafplaats
Staartweg
Staartweg
Vormtweg
bos

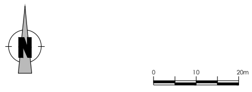

..	..		..	..
datum	nr.	wijziging	getek.	gez.

Gemeente Urk

Begraafplaats De Vormt
Urk

Uitbreiding begraafplaats
Inrichtingsplan uitbreiding - Fase 1 -

projectnr. : 5307
tekeningnr. : 5307 - bijl 01
blad : 01 van 03
schaal : 1 : 500

datum : 15 maart 2021
afmeting in mm : 841 x 594
tekenaar : rlg
projectleider : jgt

filenaam : 5307-5029_do_inrichtplan_urk_f1.cad.dwg
gecontroleerd : ..
behorende bij : ..

De Drieslag 25a
8251JZ Dronten
t. 0321-385330
info@attis-advies.nl

Definitief Ontwerp
-- CONCEPT --

Attis
Adviesbureau voor ruimtelijke inrichting en techniek

canon-ipf785_a2-a3_kl.ctb