


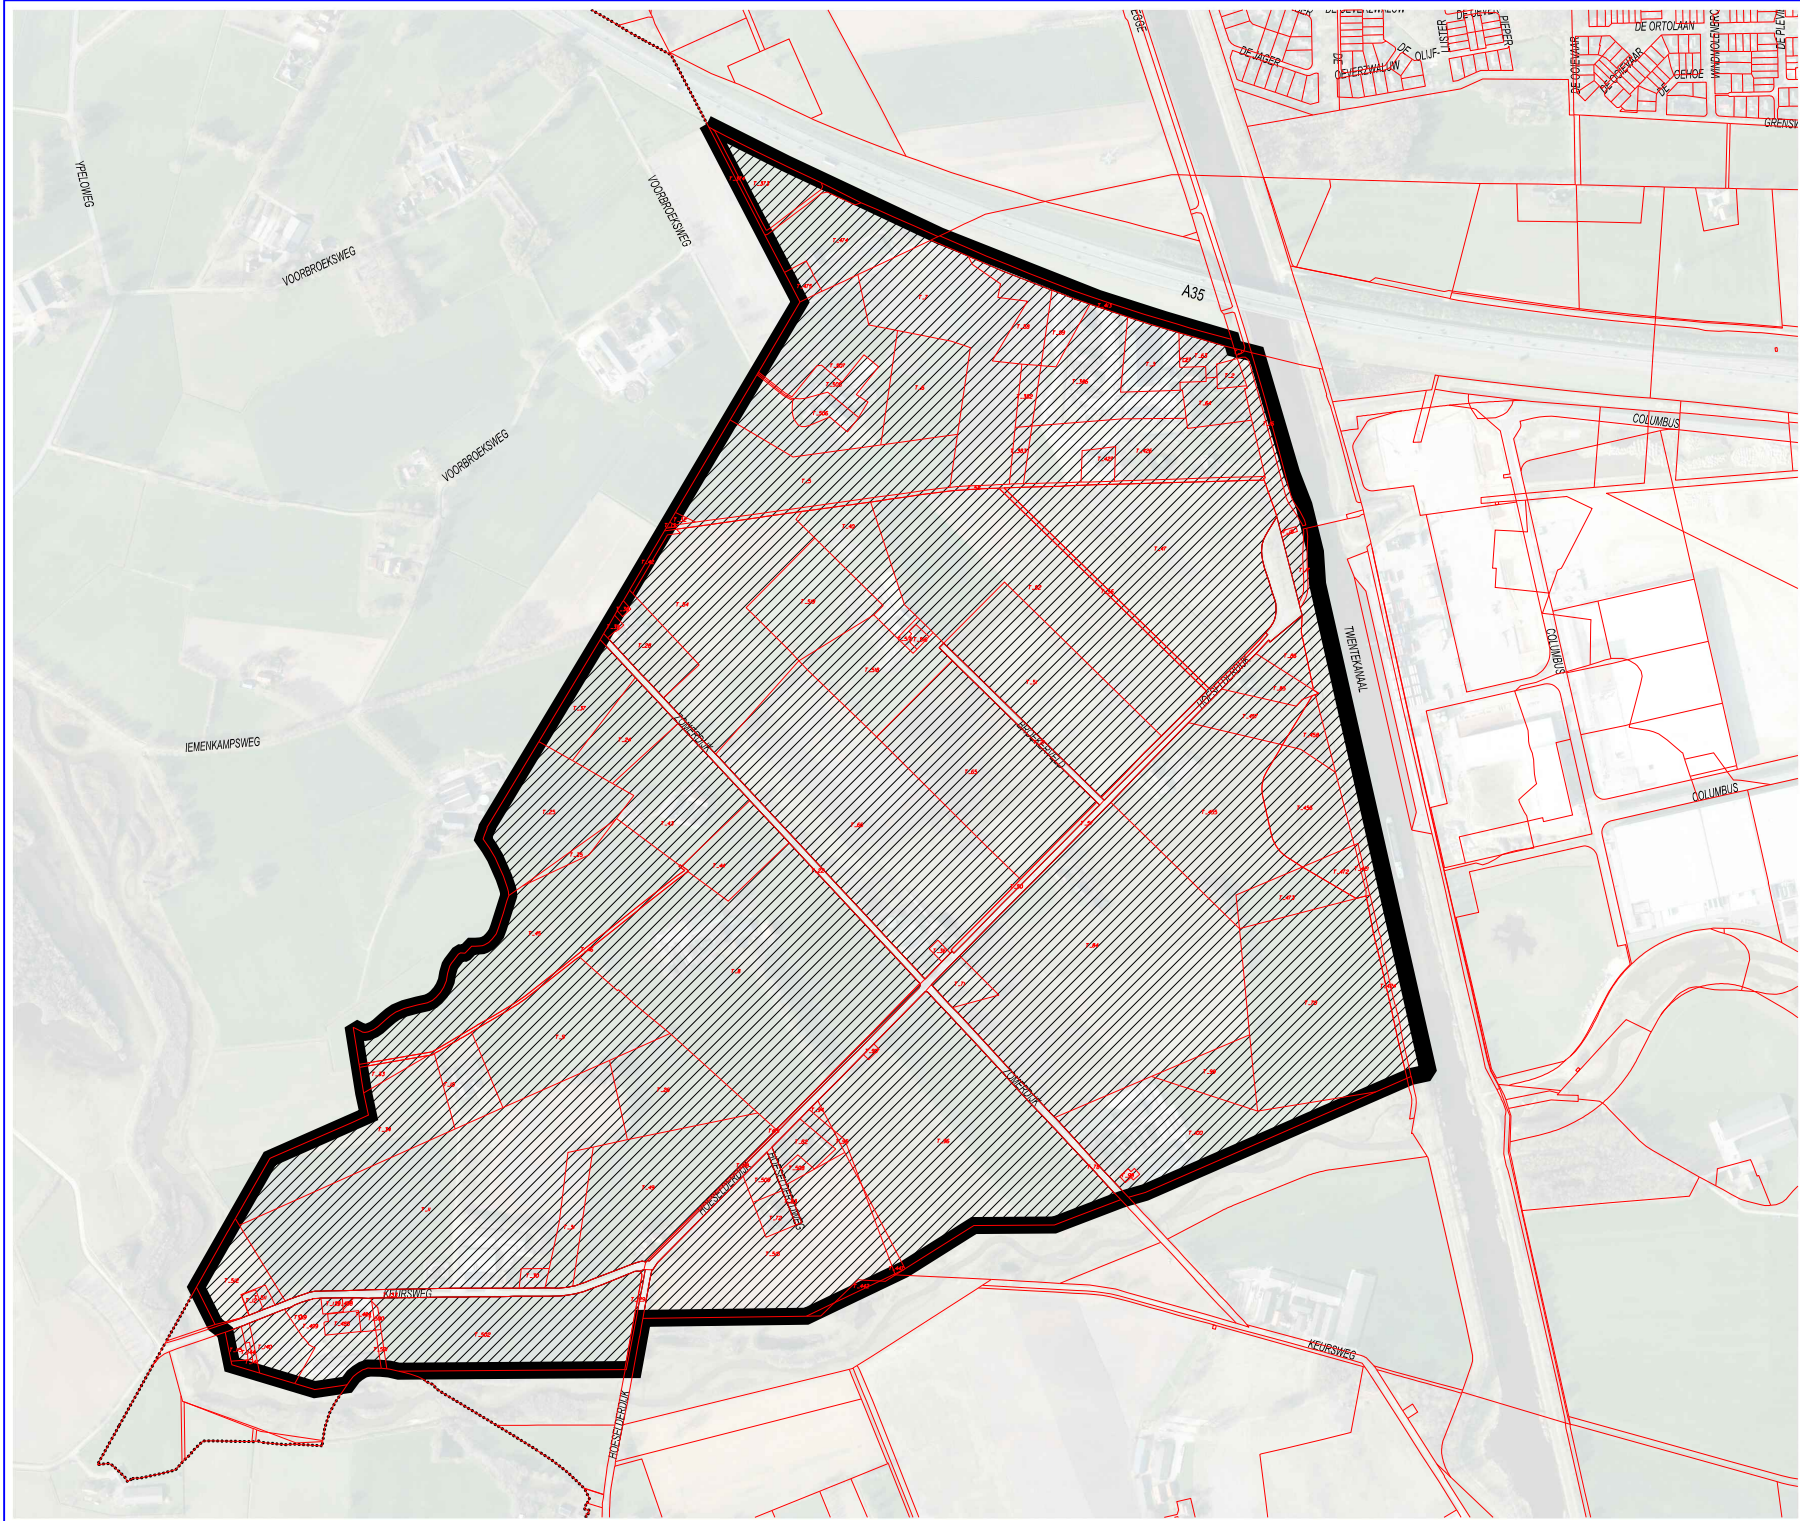

A.J. Gerritsen
Voorzitter

Drs. K.D. Handstede
Griffier

Wet Voorkeursrecht Gemeenten

WVG percelen XL Businesspark 2
Bornebroek

LEGENDA

 Gronden bestemd voor: bedrijfsdoelinden, groen rententeggebied en verkeersdoelinden.

GRONDEN WAAROP VOORKEURSGRENS OF GRENSLID IS, OP BASIS VAN ART. 15, VAN DE WET VOORKEURSGRENS

WET VOORKEURSGRENS OF GRENSLID IS, OP BASIS VAN ART. 15, VAN DE WET VOORKEURSGRENS

 WVG-grens / Plangrens

 Gemeentegrens

 Perceelgrens

 Perceelnummer

DEZE TEKENING HOORT BIJ
HET BESLUIT VAN DE
RAAD
D.D. 2022

DE VOORZITTER, DE GRIFFIER,

GEMEENTE ALMELO
Geo-Informatie

KAART VAN AANGEWZEN GRONDEN

KADASTRALE GEMEENTE AMBT ALMELO SECTIE T

Maatstaf: 1:1000
Datum: 15-09-2022
Auteur: Geo-Informatie
Versie: 1.0

