




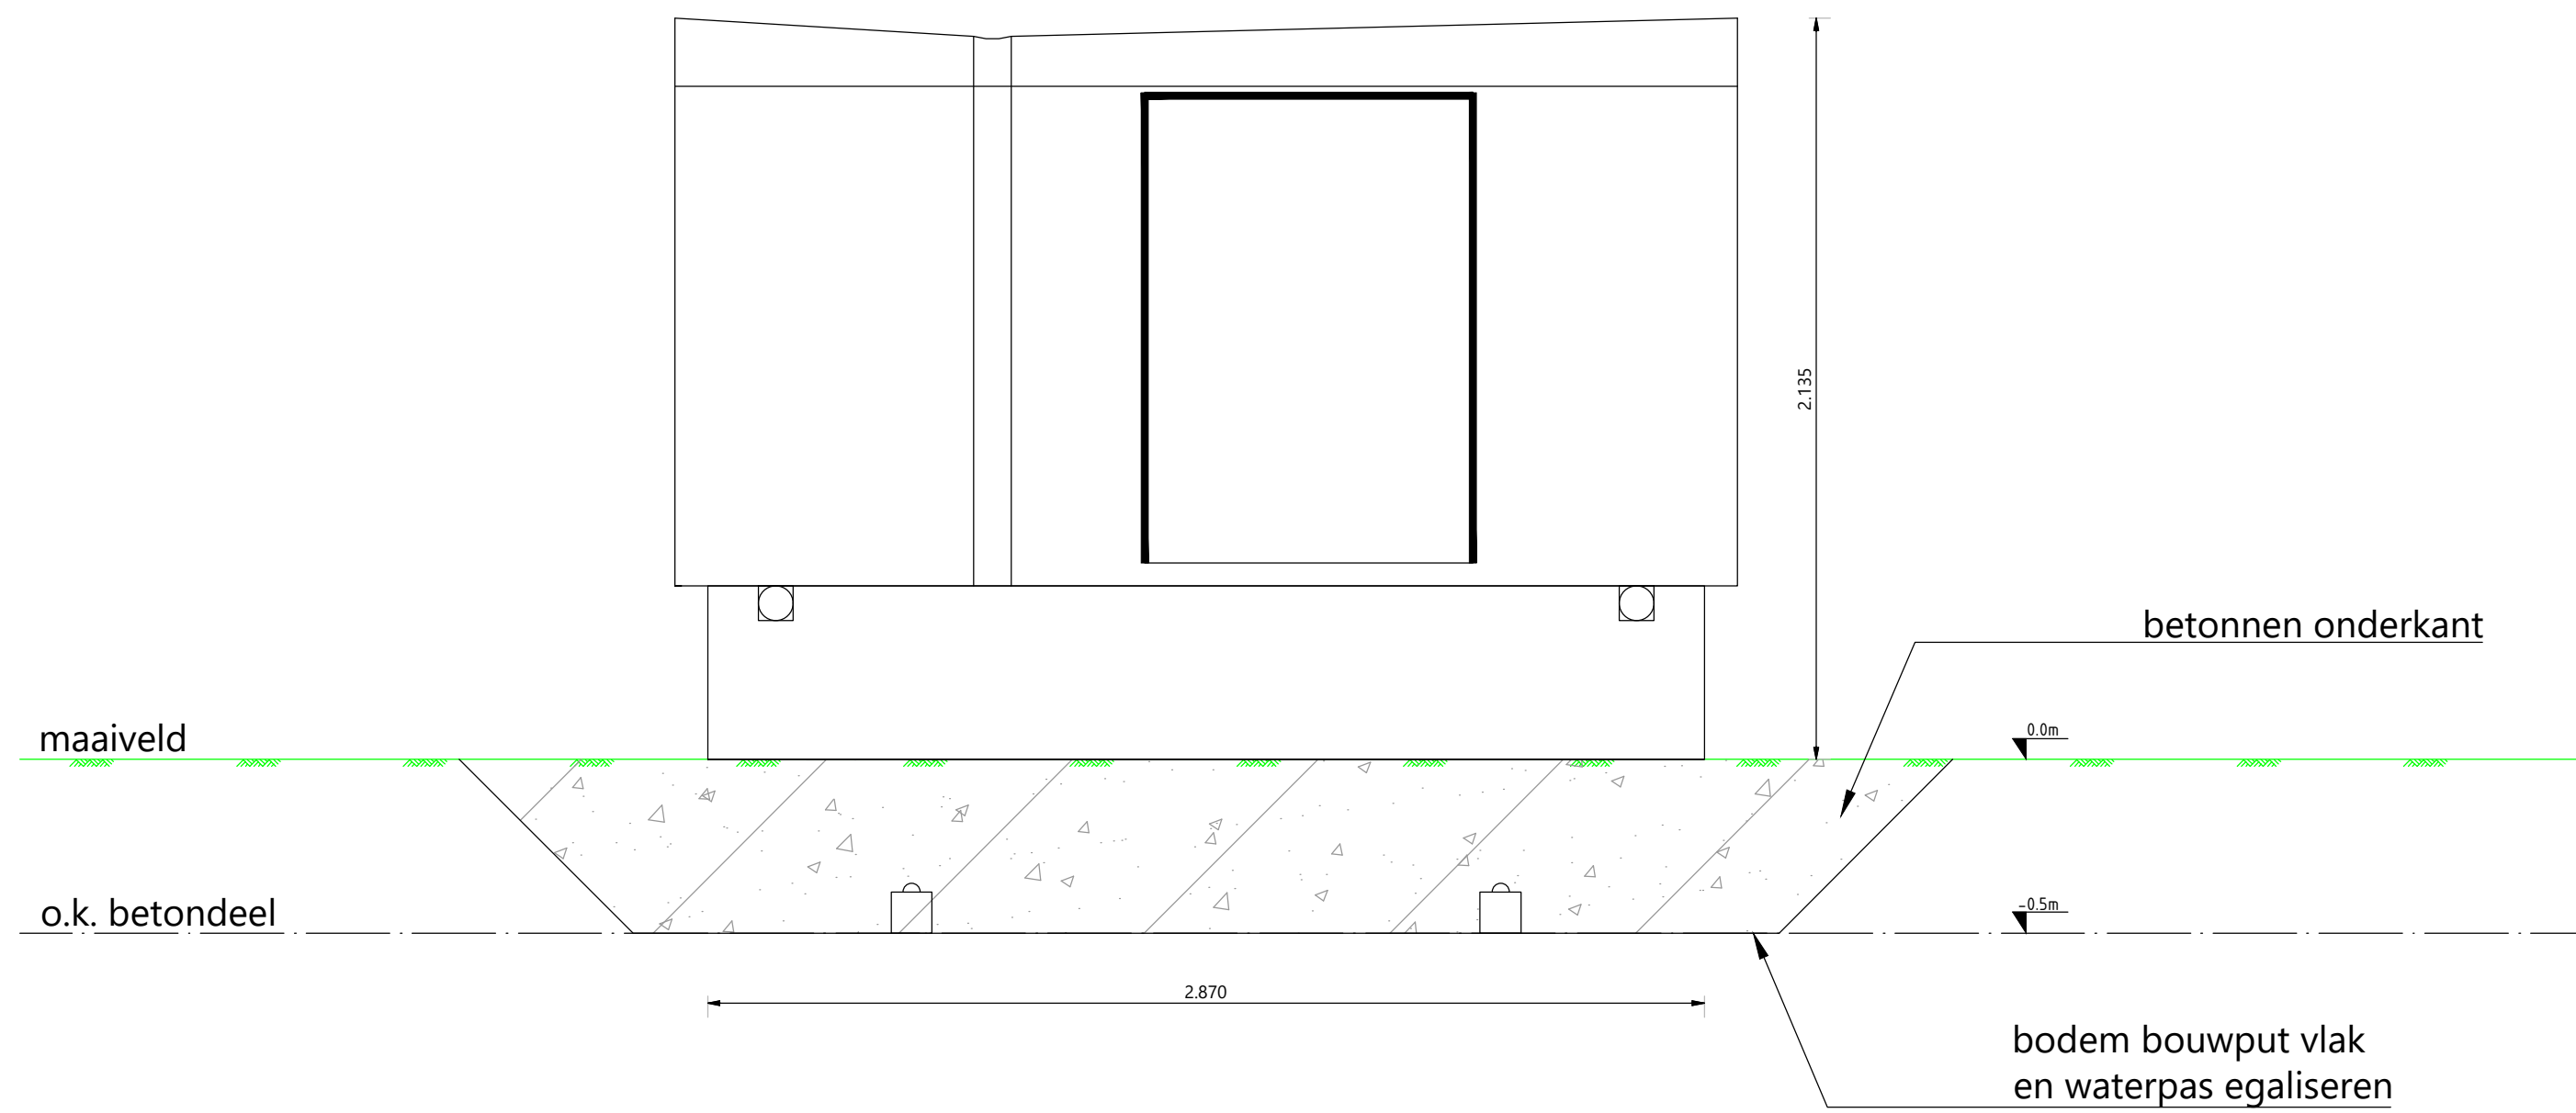

ZIJAANZICHT
Schaal 1:20

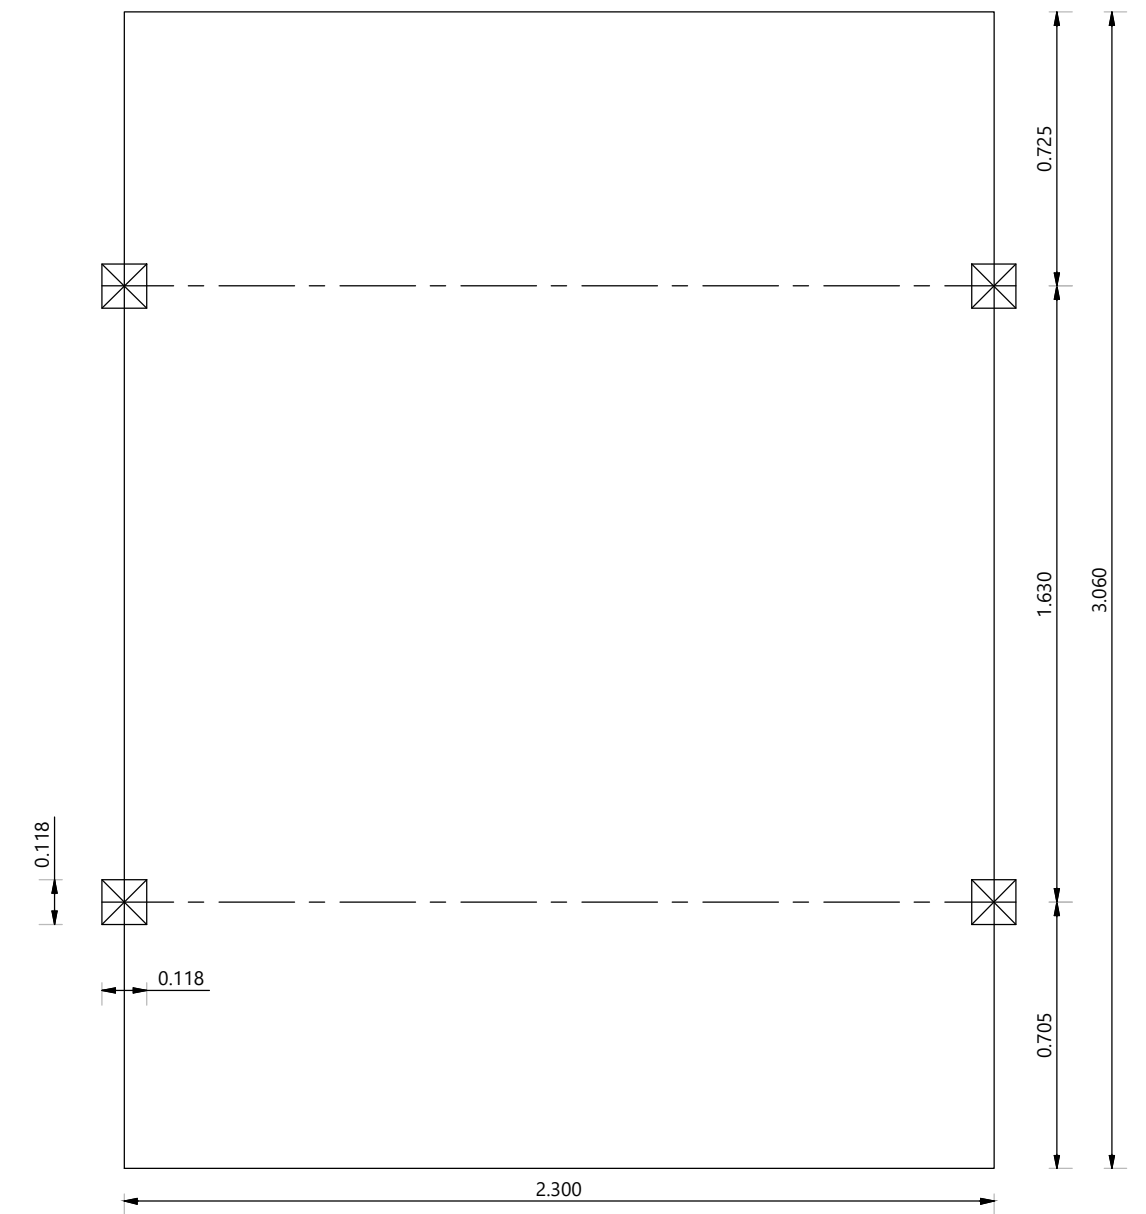

BOVENAANZICHT
Schaal 1:20

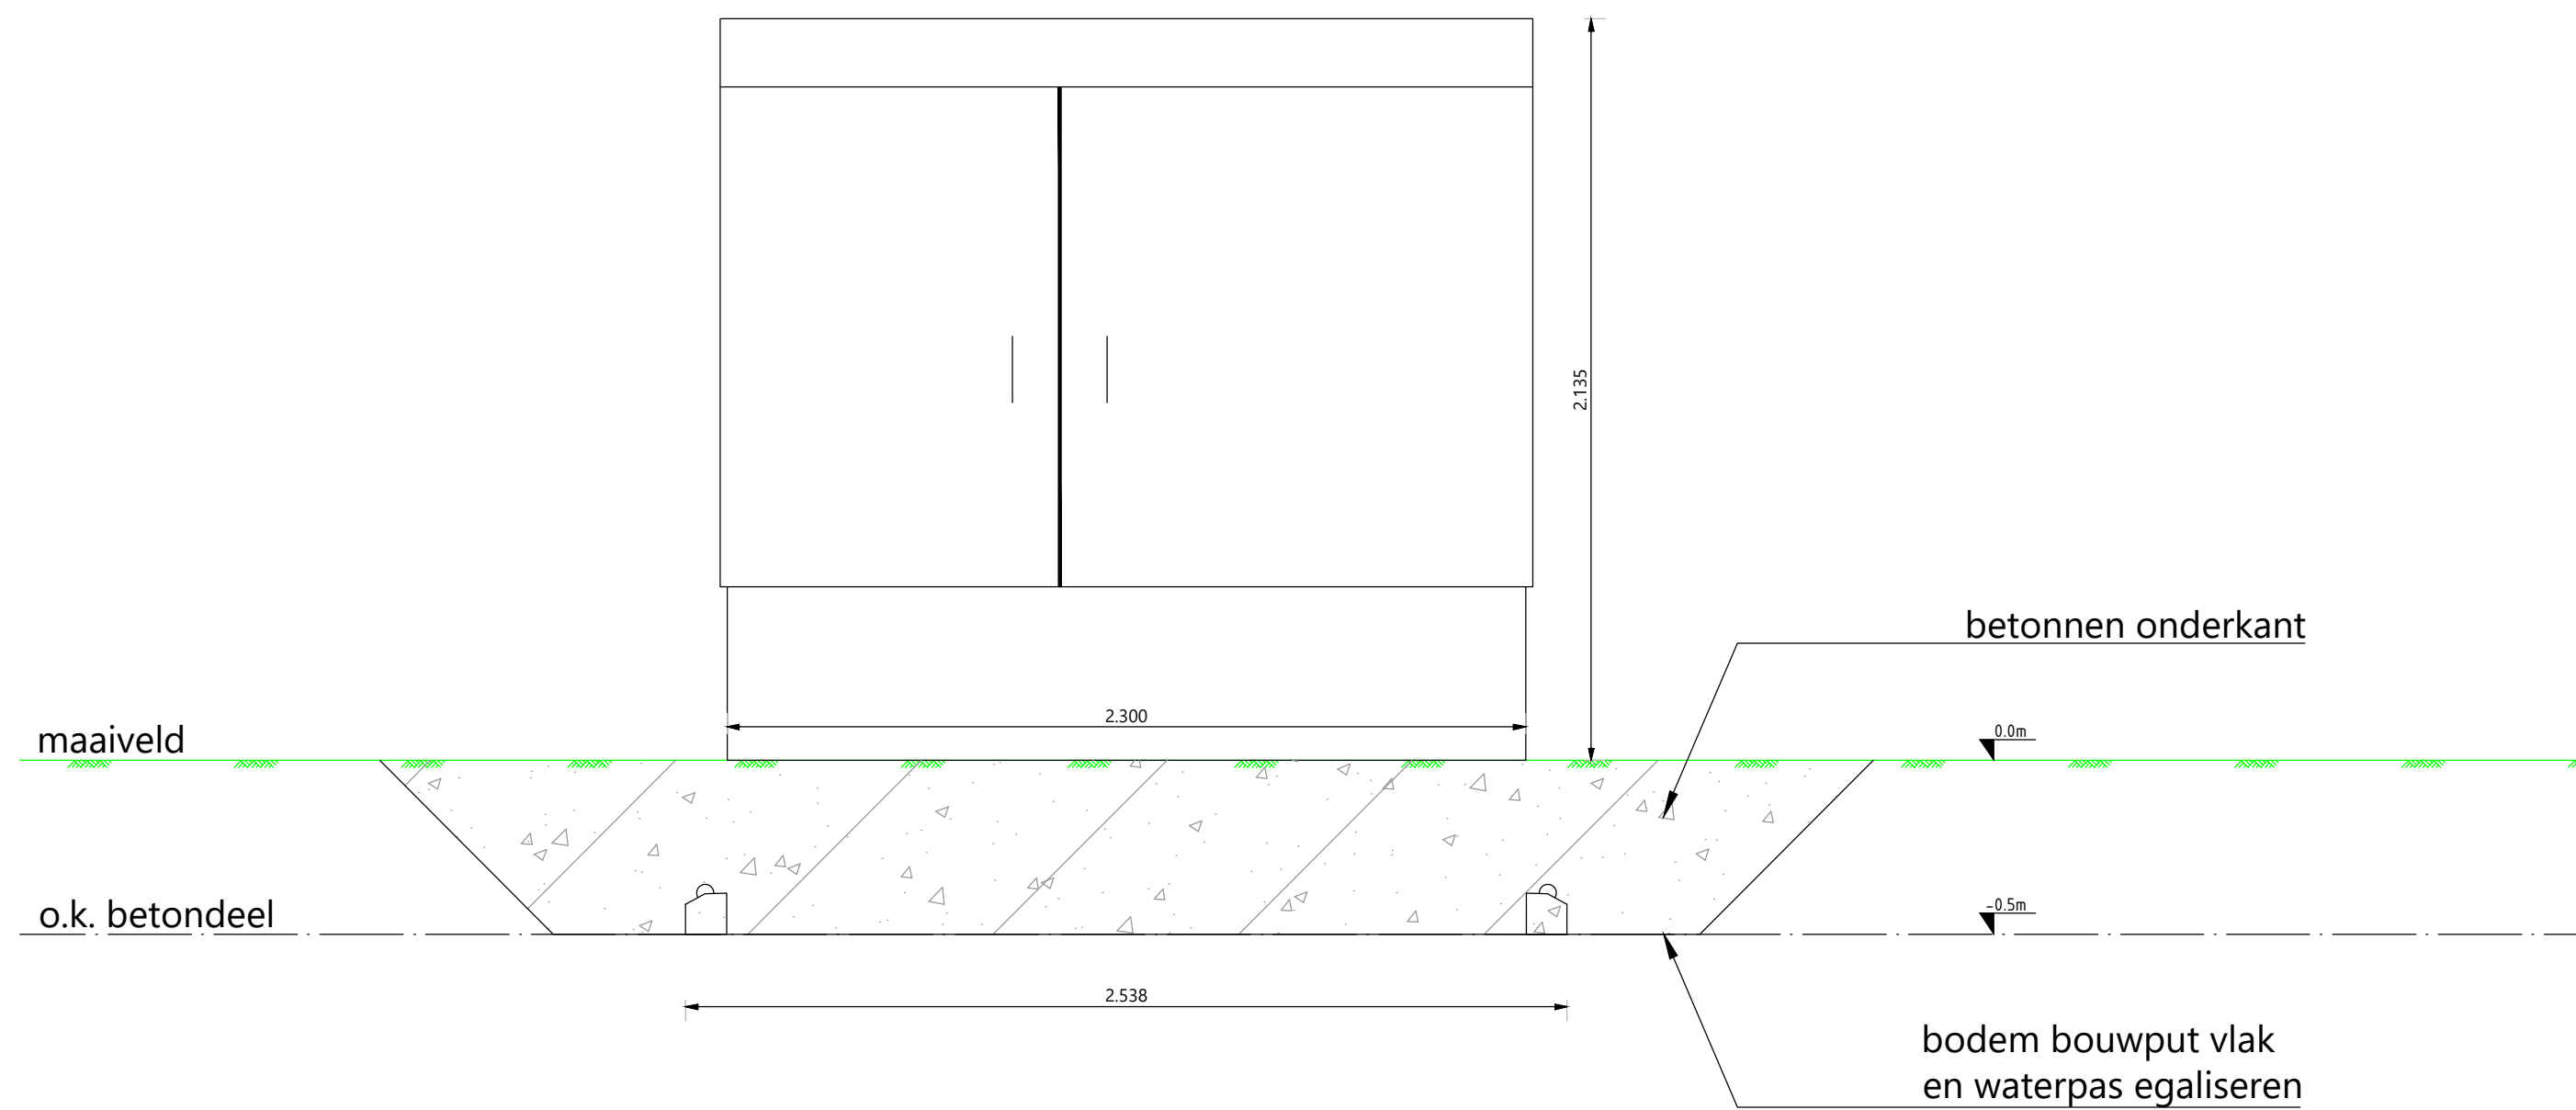

VOORAANZICHT
Schaal 1:20

[illegible]

OPDRACHTGEVER: HYDRONEX			
PROJECT: ZONNEPANELEN ZANDWINNING EESERWOLD		Postadres Postbus 12 7683 ZG Den Ham Bezoekadres Kroeningshek 6 7683 PM Den Ham T +31 (0)546 67 88 88 E Info@roelofsgroep.nl	
ONDERDEEL: Transformatorstation Detailtekening		Tevens vestigingen in Steenwijk Arnhem Stads kanaal Sneek Veendaal Spijkensse Weesp	
SCHAAL: 1:20	PROJECTNR: 75 000 029	TEKENINGNR: DT01	FORMAAT: A2 BLAD: 01 van 01