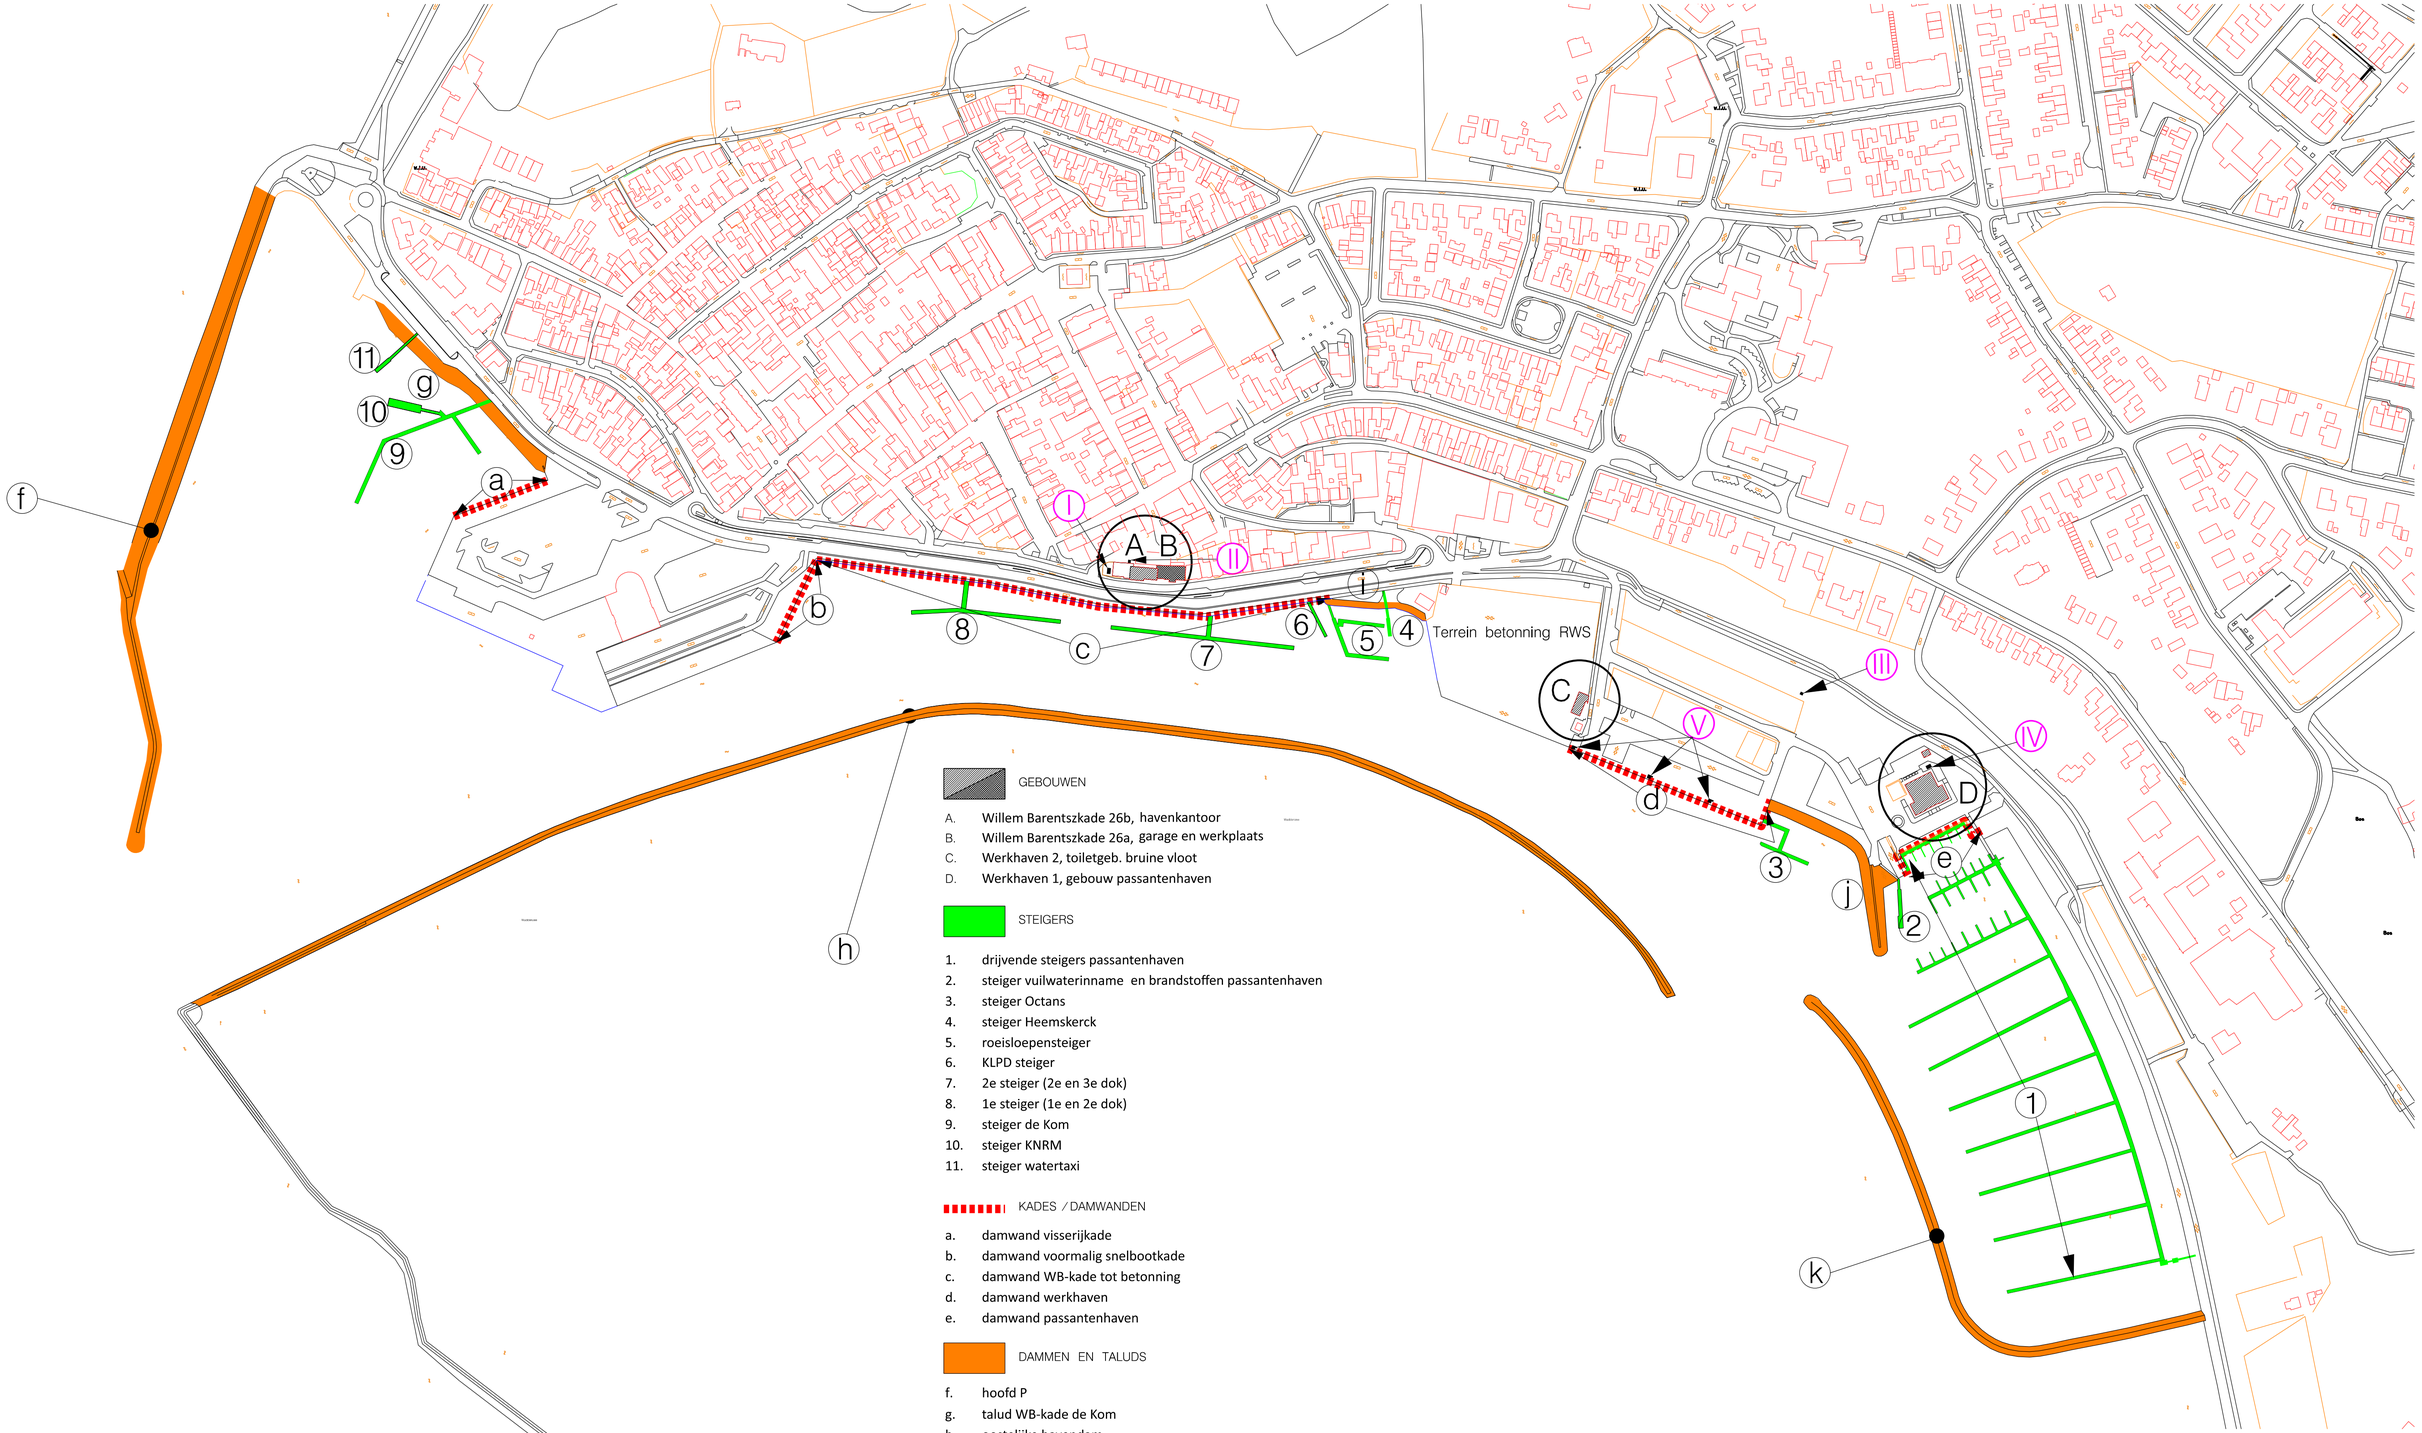


GEBOUWEN

A. Willem Barentszkade 26b, havenkantoor
B. Willem Barentszkade 26a, garage en werkplaats
C. Werkhaven 2, toiletgeb. bruine vloot
D. Werkhaven 1, gebouw passantenhaven

STEIGERS

1. drijvende steigers passantenhaven
2. steiger vuilwaterinname en brandstoffen passantenhaven
3. steiger Octans
4. steiger Heemskerck
5. roeisloepensteiger
6. KLPD steiger
7. 2e steiger (2e en 3e dok)
8. 1e steiger (1e en 2e dok)
9. steiger de Kom
10. steiger KNRM
11. steiger watertaxi

KADES / DAMWANDEN

a. damwand visserijkade
b. damwand voormalig snelbootkade
c. damwand WB-kade tot betonning
d. damwand werkhaven
e. damwand passantenhaven

DAMMEN EN TALUDS

f. hoofd P
g. talud WB-kade de Kom
h. oostelijke havendam
i. talud oude redingbootschuur
j. talud werkhaven-bb dam
k. dam jachthaven passantenhaven

INSTALLATIES

I. vuilwaterpomp 1e en 2e steiger
II. trafo Verlengde Boomstraat 9
III. trafo Werkhaven 1
IV. trafo Werkhaven 1 INK
V. sokkels werkhaven

gemeente Terschelling
team techniek
postbus 14
8880 AA WEST-TERSCHELLING
tel.(0562) 446244 fax (0562) 446299

datum:	20-11-2024
schaal:	1:2000
formaat:	A1
onderwerp:	Project haven
besteknummer:	
get.:	E.J. de Jongh
gezien:	
onderdeel:	Termen en benamingen
tek.nr:	2
bladnummer:	
gewijzigd:	
datum:	
bestandsnaam:	overzicht objecten.dgn