

**Onteigening ten behoeve van de uitvoering van het bestemmingsplan Carnisse Poort;
onteigeningsplan: Carnisse Poort**

De Raad van de gemeente Rotterdam,

gelezen het voorstel van burgemeester en wethouders van 7 september 2021
(raadsvoorstel nr. 21bb10284);

gelet op artikel 77, lid 1, sub 1 van de onteigeningswet en de Algemene wet bestuursrecht;

besluit:

tot indiening van een verzoek om onteigening bij de Kroon van de onroerende zaken c.a.
aangegeven op de bij dit besluit behorende grondtekening en vermeld op de eveneens bij dit
besluit behorende lijst van te onteigenen onroerende zaken en/of beperkte rechten ten
behoefte van de uitvoering van het bestemmingsplan 'Carnisse Poort', krachtens artikel 77,
lid 1, sub 1 van de onteigeningswet, ten name van de gemeente Rotterdam.

Aldus vastgesteld in de openbare vergadering van 30 september 2021.

De griffier,



De voorzitter,



LIJST VAN DE TE ONTEIGENEN ONROERENDE ZAKEN

ONTEIGENINGSPLAN: Carnisse Poort

VERZOEKENDE INSTANTIE: Gemeente Rotterdam

Kadastraal bekend als gemeente Charlois				
Grondplan nr.	Te onteigenen grootte (m ²)	Kadastrale grootte (m ²)	Sectie en nr.	Ten name van Gemeente Rotterdam, Rotterdam
1	448	655	H 1356 overgegaan in: H 3393 A7 H 3393 A8 H 3393 A9 H 3393 A12 H 3393 A11 H 3393 A10 H 3393 A13 H 3393 A14 H 3393 A15 H 3393 A18 H 3393 A17 H 3393 A16 H 3393 A1 H 3393 A2 H 3393 A3 H 3393 A4 H 3393 A5 H 3393 A6	Vereniging Van Eigenaars Goereesestraat 56 T/M 66 (Even) Te Rotterdam. Gemeente Rotterdam, Rotterdam. Gemeente Rotterdam, Rotterdam. Landmark Caritas B.V., Rotterdam. Rabia Keskinkilig, Rotterdam. Rosanne Michelle de Wijs, Amersfoort. Antonius Maria van der Stappen, Rotterdam. Björn Scharloo, Rotterdam. Gemeente Rotterdam, Rotterdam. Gemeente Rotterdam, Rotterdam. Gemeente Rotterdam, Rotterdam. Gemeente Rotterdam, Rotterdam. De Gemeente Rotterdam, Rotterdam. Johanne Martine Tanis, Rotterdam. Boris Taco Johan de Man, Zeist. Wensley Ralph Monk, Rotterdam. Rahana Sultan, Rotterdam. Eigendom belast met vruchtgebruik: 1/4 eigendom: Matheus Hendrick Uittenbogaard, Hengelo OV; 1/4 eigendom: Cornelia Wilhelmina Uittenbogaard, Leidschendam; 1/4 eigendom: Abraham Theo Uittenbogaard, Rotterdam; 1/4 eigendom: Gerard Jan Uittenbogaard, Oegstgeest; Recht van Vruchtgebruik: Willempje van Leeuwen, Oegstgeest. De Gemeente Rotterdam, Rotterdam.
2	Geheel	228	H 1582 overgegaan in: H 3827 A1 H 3827 A2 H 3827 A3 H 3827 A4	Vereniging Van Eigenaars Goereesestraat 68abc En 70abcTe Rotterdam. Ioannis Borbelis, Rotterdam. Gemeente Rotterdam, Rotterdam. Gemeente Rotterdam, Rotterdam. 1/2 eigendom: Arnoldus Adrianus Maria Vollebregt, Rotterdam;

Versiedatum: 20 september 2021




			H 3827 A5	1/2 eigendom: Gerrit Smit, Rotterdam.
			H 3827 A6	Gemeente Rotterdam, Rotterdam.
			H 3827 A7	Gemeente Rotterdam, Rotterdam.
			H 3827 A8	Gemeente Rotterdam, Rotterdam.
			H 3827 A9	Gemeente Rotterdam, Rotterdam.
			H 3827 AIO	1/2 eigendom: Arnoldus Adrianus Maria Vollebregt, Rotterdam;
				1/2 eigendom: Gerrit Smit, Rotterdam.
			H 3827 AII	Ioannis Borbelis, Rotterdam.
			H 3827 A12	Gemeente Rotterdam, Rotterdam.
3	Geheel	116	H 1644 overgegaan in:	Vereniging Van Eigenaars Goeseesestraat 72 A/B/C Te Rotterdam.
			H 3522 AI	Gemeente Rotterdam, Rotterdam.
			H 3522 A2	De Gemeente Rotterdam. Rotterdam.
			H 3522 A3	Gemeente Rotterdam, Rotterdam.
4	Geheel	117	H 1645 overgegaan in:	Vereniging Van Eigenaars Flatgebouw Goereesestraat 74 Te Rotterdam.
			H 2629 AI	Gemeente Rotterdam, Rotterdam.
			H 2629 A2	Gemeente Rotterdam, Rotterdam.
			H 2629 A3	Gemeente Rotterdam, Rotterdam.
5	Geheel	296	H 2217 overgegaan in:	Vereniging Van Eigenaren van SWIETENLAAN 27 EN 29 TE ROTTERDAM.
			H 2220 AI	Gemeente Rotterdam, Rotterdam.
			H 2220 A2	1/2 eigendom: Adrianus Lourens Meijndert, Barendrecht;
				1/2 eigendom: Ronald van der Steene, Barendrecht.
			H 2220 A3	De Gemeente Rotterdam, Rotterdam.
			H 2220 A4	De Gemeente Rotterdam, Rotterdam.
			H 2220 A5	Gemeente Rotterdam, Rotterdam.
			H 2220 A6	Gemeente Rotterdam, Rotterdam.
			H 2220 A7	Gemeente Rotterdam, Rotterdam.
			H 2220 A8	De Gemeente Rotterdam, Rotterdam.
6	Geheel	303	H 2218 overgegaan in:	Vereniging Van Eigenaren Flatgebouw Mijnsherenlaan 401-403.
			H 2221 AI	De Gemeente Rotterdam, Rotterdam.
			H 2221 A2	Gemeente Rotterdam, Rotterdam.

Versiedatum: 20 september 2021

H 2221 A3 Angelique Yvonne Mireille Minnes, Kalmthout te België.
H 2221 A4 De Gemeente Rotterdam, Rotterdam.
H 2221 A5 Gemeente Rotterdam, Rotterdam.
H 2221 A6 Gemeente Rotterdam, Rotterdam.
H 2221 A7 Angelique Yvonne Mireille Minnes, Kalmthout te België.
H 2221 A8 1/2 eigendom: Chi Kwan Fong, Barendrecht;
1/2 eigendom: Shuet Ming Lau, Barendrecht.

7	Geheel	169	H 3080	De Gemeente Rotterdam, Rotterdam.
8	Geheel	328	H 3081	De Gemeente Rotterdam, Rotterdam.



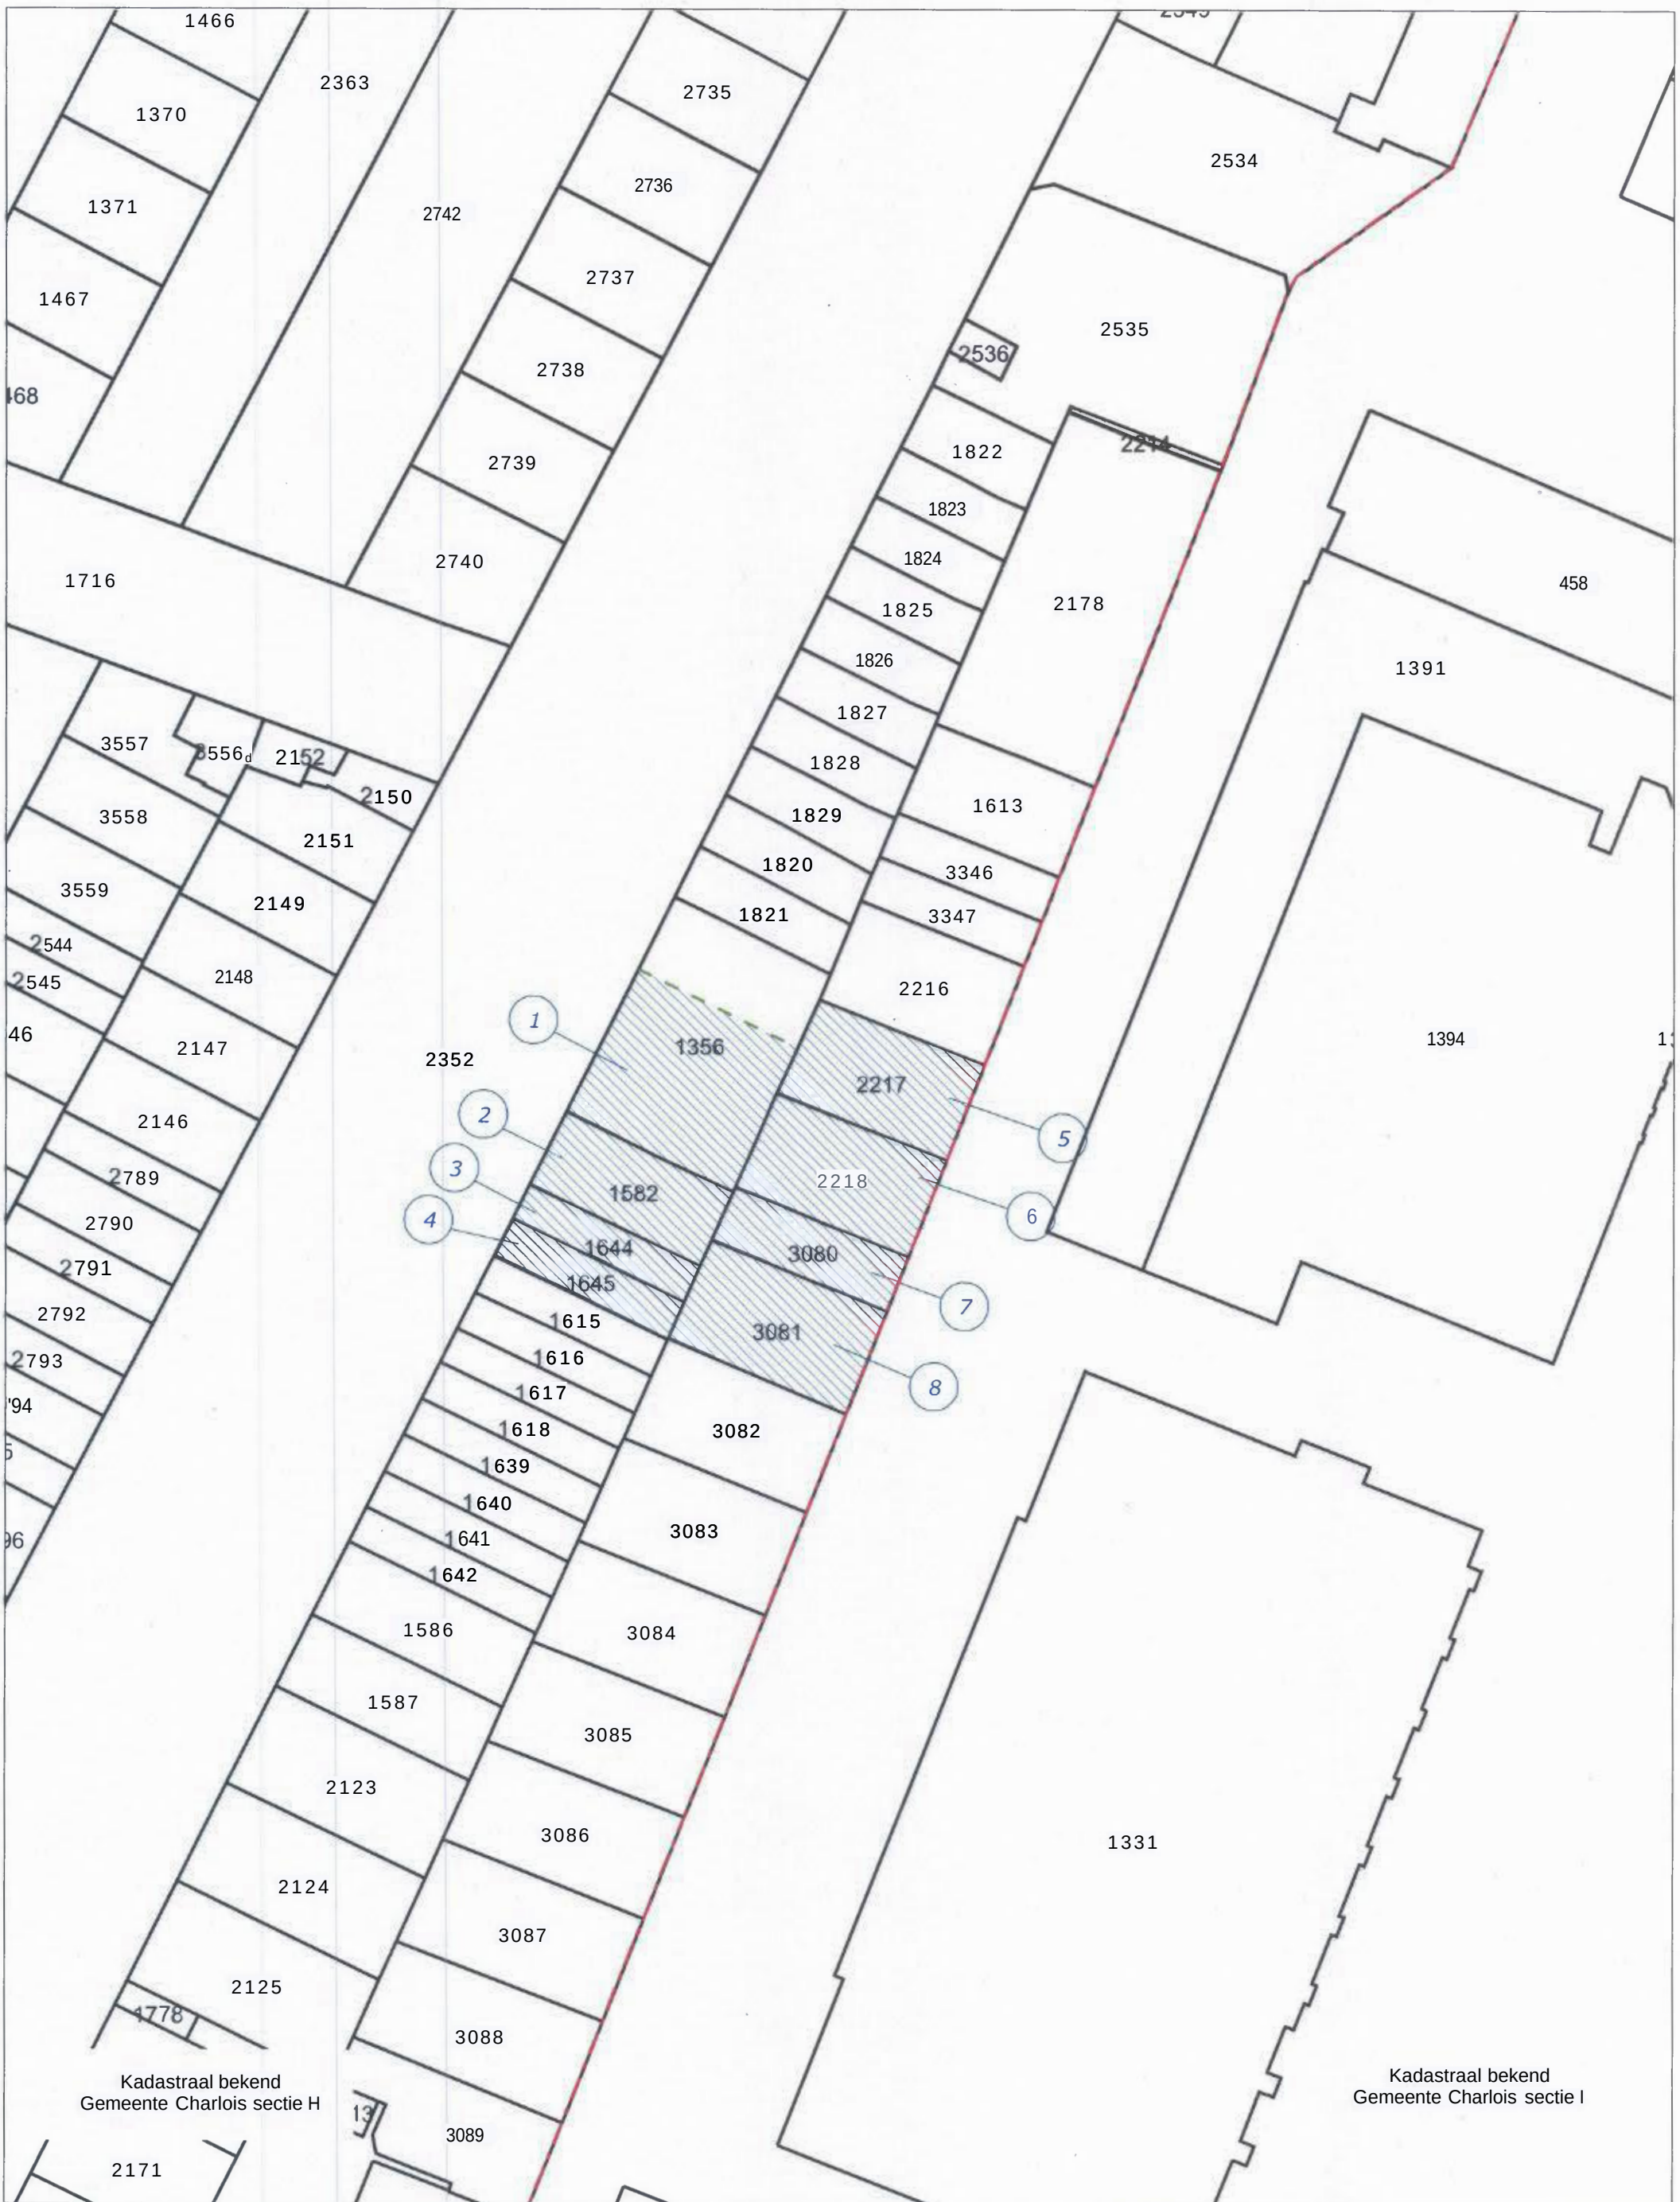

ONTEIGENING T.B.V. BESTEMMINGSPLAN
Carnisse Poort

Onteiningsplan Carnisse Poort



rzz

Te onteigenen

Kadastrale perceelsgrens

Kadastrale sectiegrens

Onteiningsgrens, voorzover niet samenvallen met de perceelsgrens

Perceelnummer

Grondplannummer

Onteigening		
Grondplantekening		
Onteignr. 2020-002		Stadsbeheer Basisinformatie
Schaal : 1 : 750		
Datum : 14-7-2021		
Plotnaam: 2020-002-grondplan	A3 Tekenaar : S. Gravekamp	