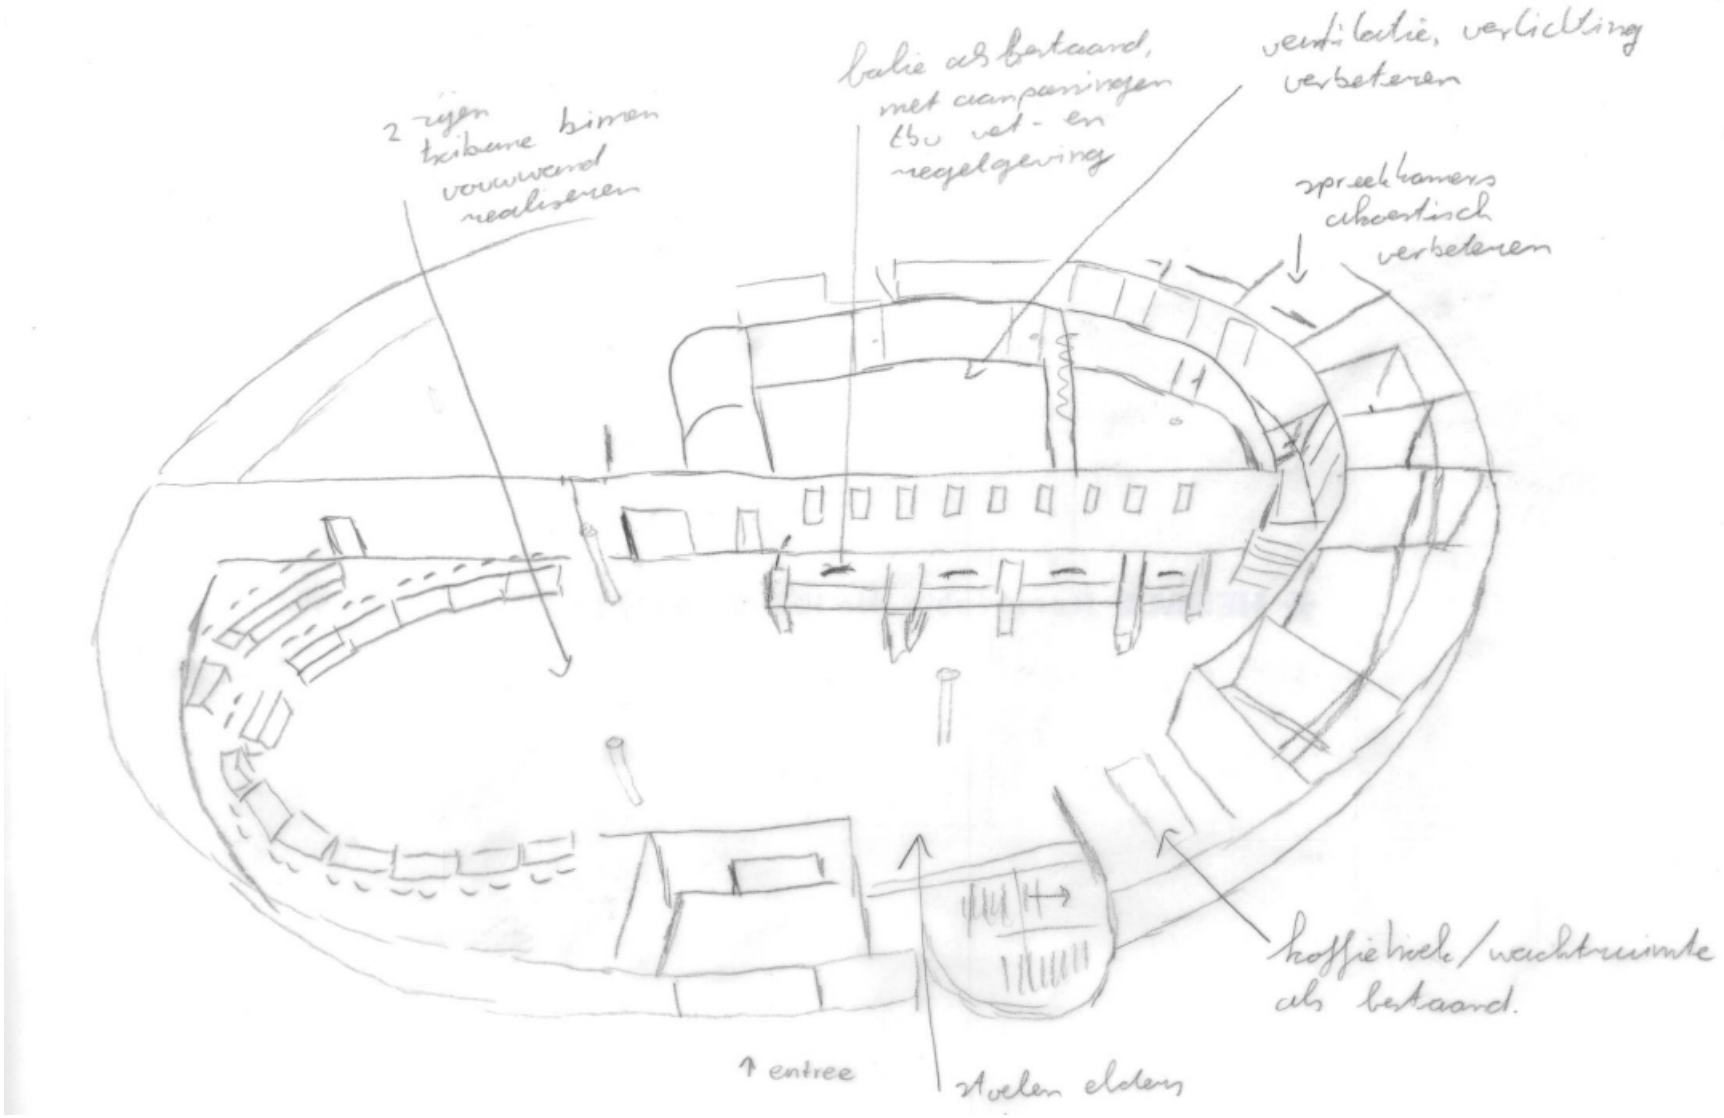

2 rijen tribune binnen vouwwand realiseren
balie als betaand, met aanpassingen t.b.v. vet- en regelgeving
ventilatie, verlichting verbeteren
spreekkamers akoestisch verbeteren
horeca/wachtruimte als betaand.
↑ entree
stoelen elders