


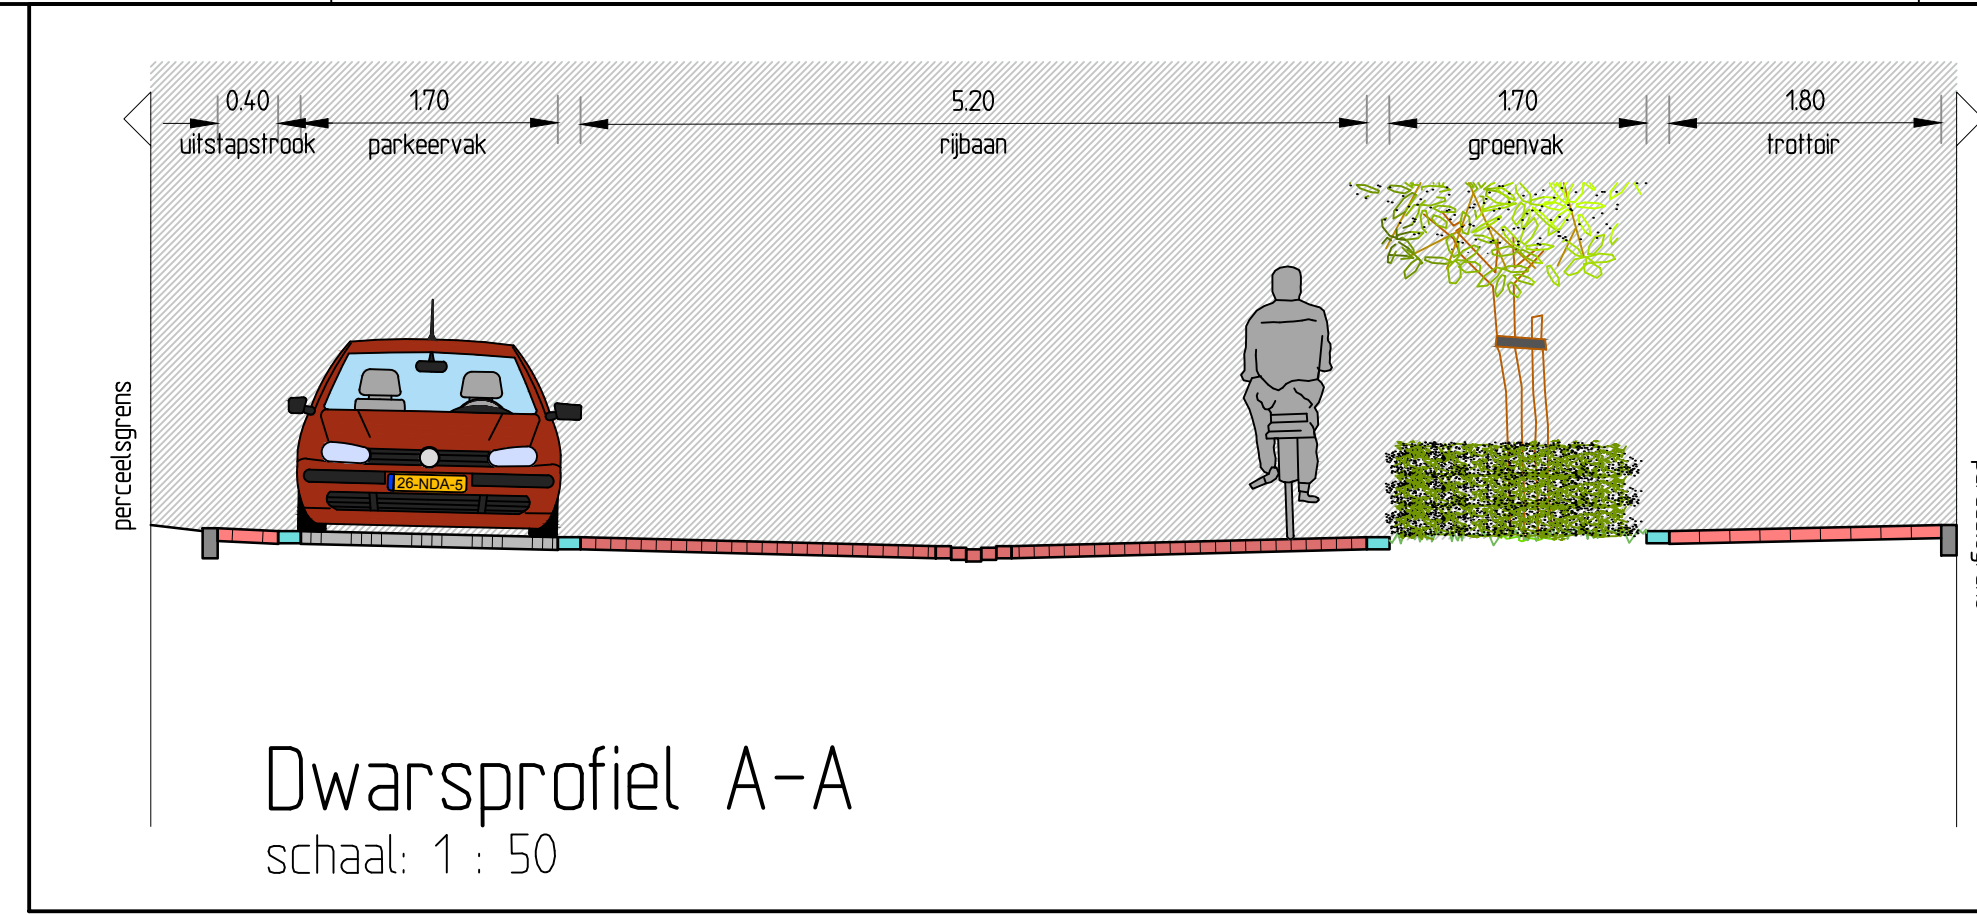

Legenda

- Ribbaan - straatbakstenen kf - Rossa 80 mm - KV
- Ribbaan - betonstraatstenen kf - antraciet - KV
- Parkeervakken - straatbakstenen df - Morvan 85 mm - EV
- Rabastrook / fietspad - betonstraatstenen df - rood - HV
- Inrit in trottoir - straatbakstenen df - Rossa 85 mm - HV
- Trottoir - straatbakstenen df - Rossa 85 mm - HV (plat gestraal)
- Inrit / trottoir - betonstraatstenen df - heidepaars - HV
- Trottoir - betontegels 200x200 mm - grijs - HV
- Trottoir - betontegels 300x300 mm - rood - HV
- Trottoir - betontegels 600x600 mm - grijs - HV
- Markeringsvlak - betonstraatstenen kf - wit (verkeerssteen) - HV
- Punaise - natuursteen kasseien - kinderkoppen
- Voelpad / parkpad - halfverharding
- Groenvak - recreatief gras
- Groenvak - blokhagen en sierheesters
- Groenvak - hagen
- Opsluitband - 60/80/100x200 mm - grijs
- Trottoirband - 130/150x250 mm - grijs
- Natuursteen strekelaag - kassei 150x150 mm - vlakke bovenzijde
- Molgoot - 5 strekken staalbakstenen kf - Rossa 80 mm
- Molgoot - 5 strekken betonstraatstenen kf - heidepaars
- Ontwerplijnen
- Kadastelgrens
- Particulieren inritten
- Bestaande hoogte
- Nieuwe hoogte
- Brandkraan
- Lichtmast - paaltop
L2: Friza 5068 Deep shape PC
- Lichtmast - uithouder
L5: Industria 2565 SN
- Kappen boom
- Nieuwe boom - 2e grootte
- Bestaande bomen - incl. boomkroon

Overzichtstekening (schaal 1:5000)



Verklaring

- Exacte theopstelling bestaande kabels en leidingen in het werk te bepalen.
- Voor aanvang werkzaamheden maatvoering t.o.v. bestaande werk controleren.
- Maten in meters, pelen in meters t.o.v. NAP, diameters in millimeters, tenzij anders aangegeven.
- Exacte locatie inritten in het werk te bepalen.
- Locatie lichtmasten en bomen ter informatie aangeven.

RAinfra advies- & ingenieursbureau		RA infra BV Den Dries 4 5553 CL Valkenswaard Telefoon: 040-2076163 www.rainfra.nl		
Opdrachtgever: Gemeente Reusel - De Mierden				
Project: Herinrichting Marialaan te Reusel Ontwerptekening Blad 1 van 3				
Getekend: SHe	d.d. 02-04-2021	Schaal: 1200	Projectnr: 210061	Tekeningnr: 210061-0WT01-I
Revisie: I	d.d. 09-08-2021	Formaat: A0	Blad 1 van 3	
Status: Concept	Gez:	Gez:	Dir: PL210061-0WT01	