


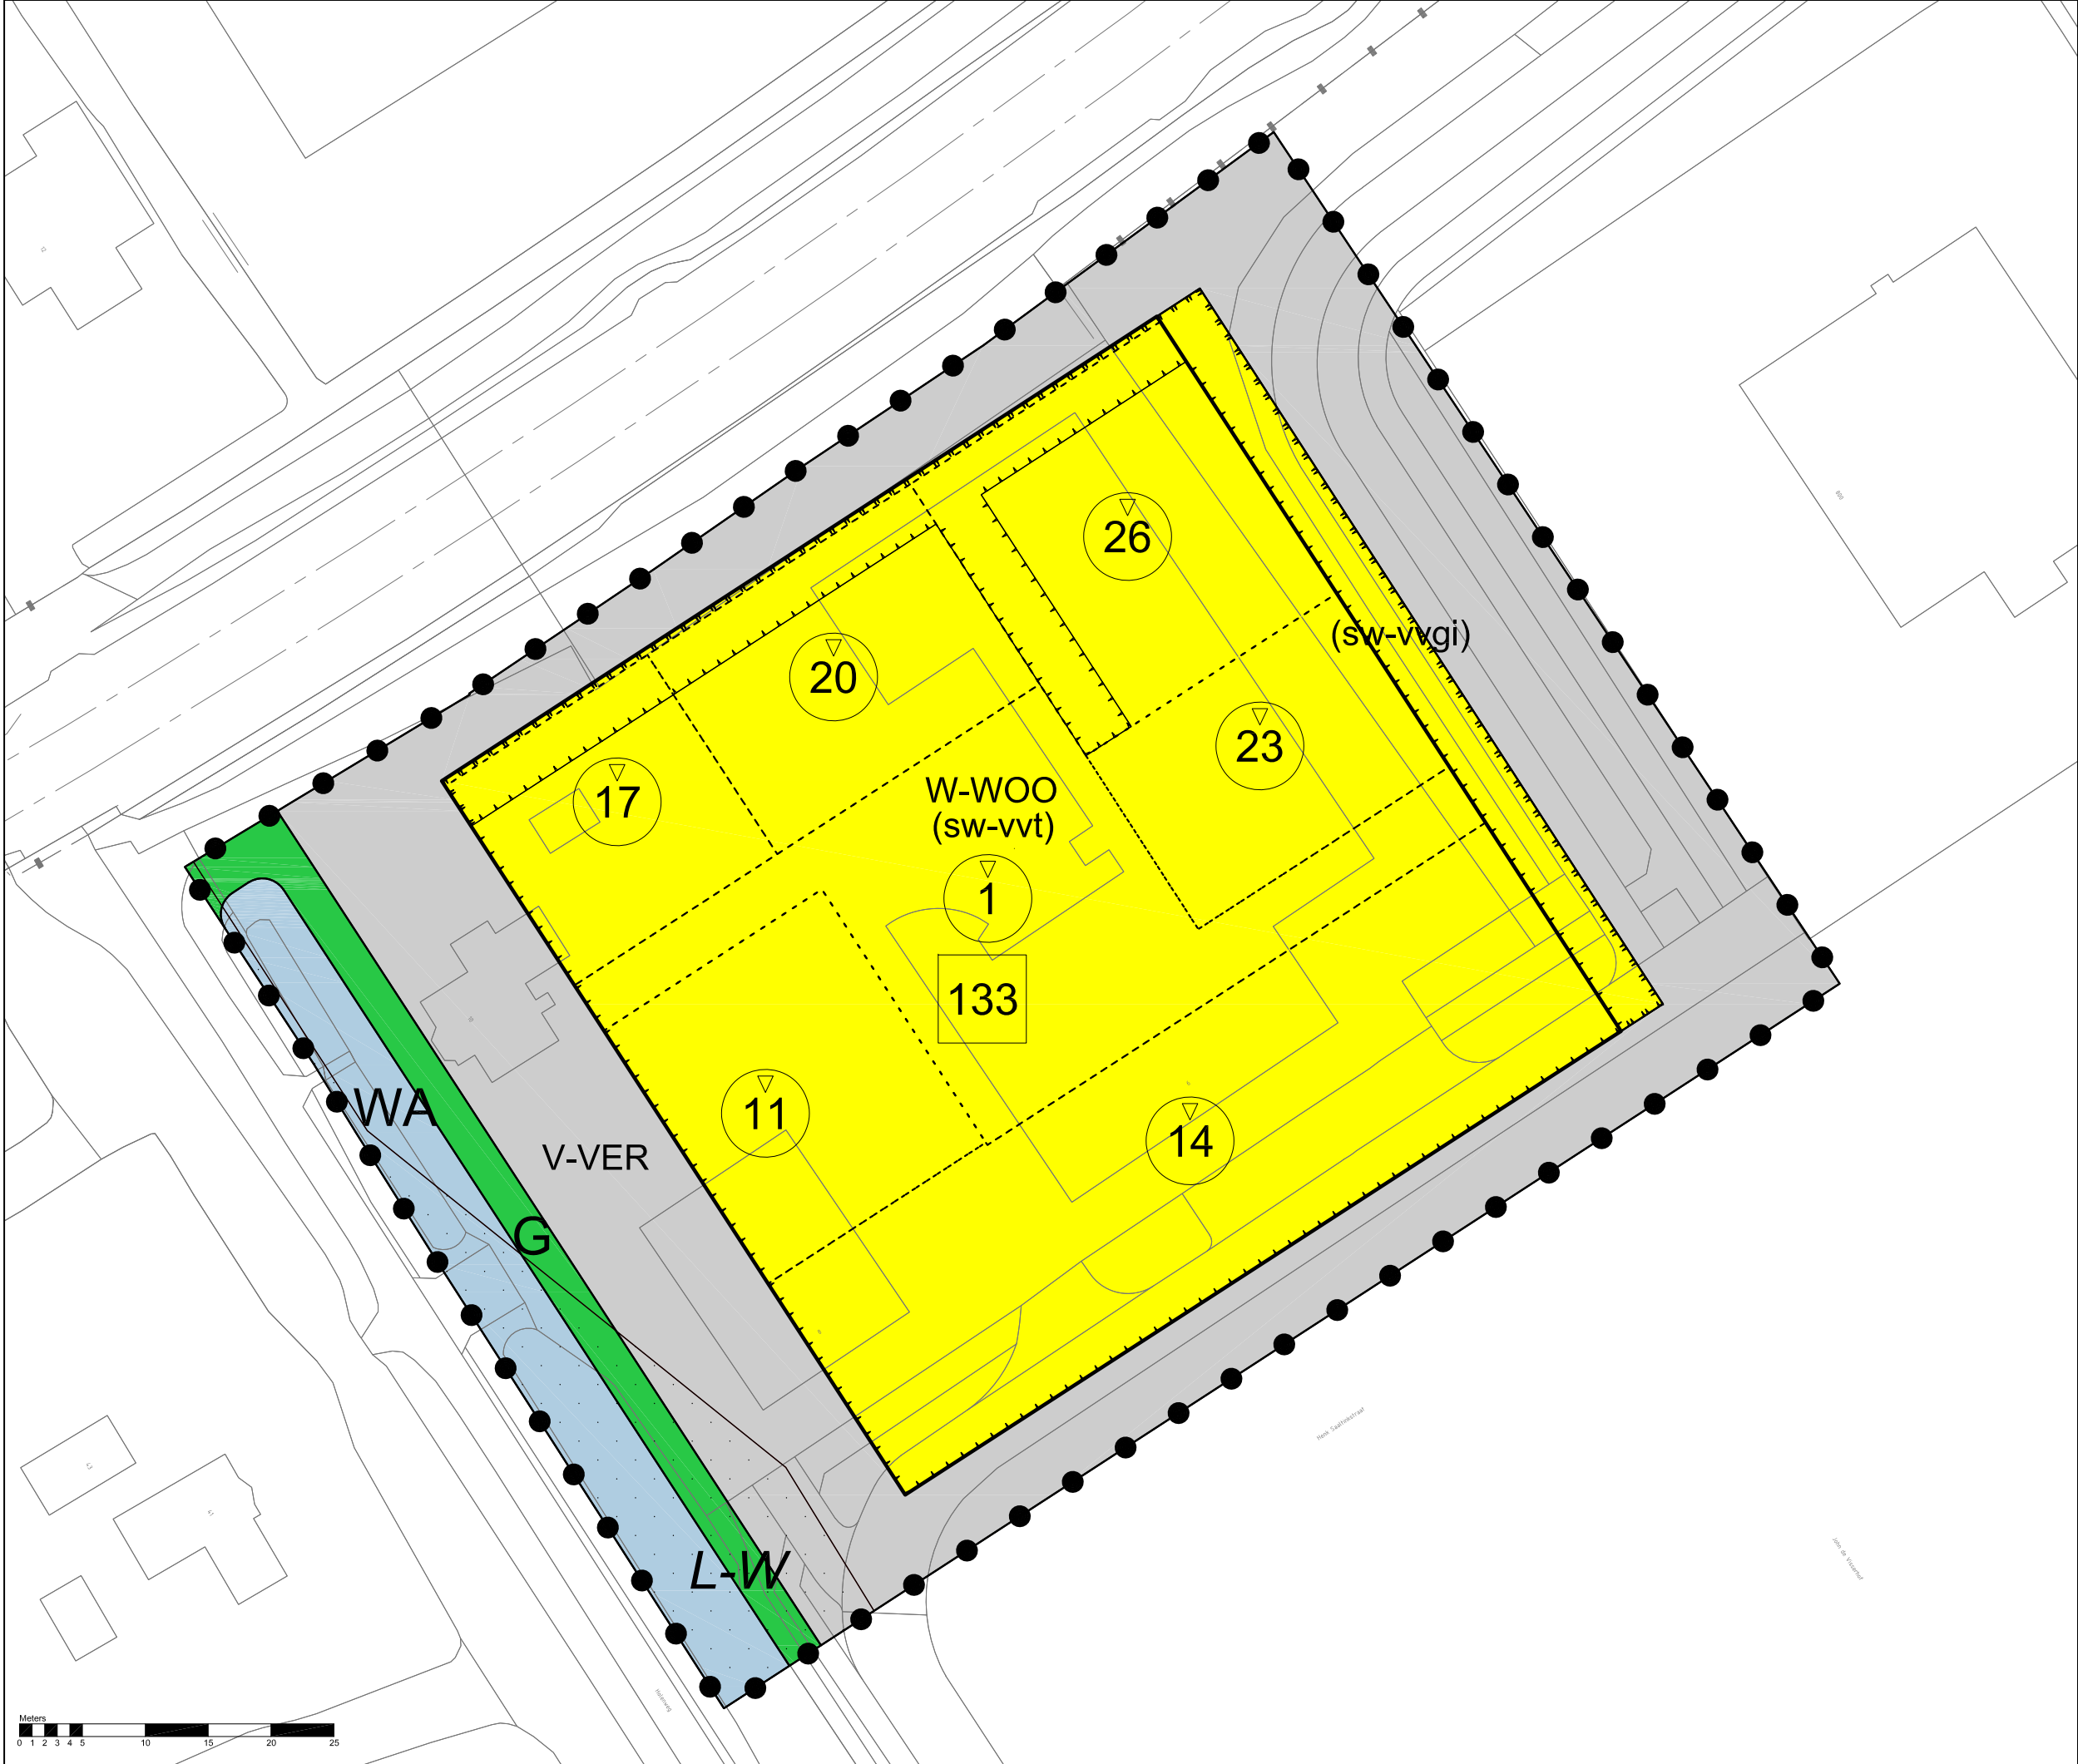

Legenda

Plangebied

Plangrens

Enkelbestemmingen

- G Groen
- V-VER Verkeer - Verblijf
- WA Water
- W-WOO Wonen - Woongebouw

Dubbelbestemmingen

L-W Leiding - Water

Funcieaanduidingen

- (sw-vvgt) specifieke vorm van wonen - voorwaardelijke verplichting geluid industrielawaai
- (sw-vvt) specifieke vorm van wonen - voorwaardelijke verplichting trillingen

Bouwvlakken

bouwvlak

Maatvoeringen

- 133 maximum aantal wooneenheden
- 17 maximum bouwhoogte (m)

Bestemmingsplan Holenweg 6, 8 en 10 gemeente Hoorn

schaal: 1:500
datum: 01 november 2022
projectnummer: SR210014
formaat: A3
aantal bladen: 1
bladnummer: 1
identificatienr. NL.IMR0.0405.BPHolenweg6-on01
vorige versie: 30 september 2022
voorontwerp: -
ontwerp: -
vaststelling: -

