

buro Signum

bouwkundig advies- en tekenburo

www.burosignum.nl

info@burosignum.nl

06-27267695

Oerkampweg 16

8431 GK

Oosterwolde



project

Nieuwbouw fam Hofman, Striep 9 Terschelling

onderwerp

Vlekkenplan conform overleg gemeente

SCHETS ONTWERP

10-10-2019

1:100

A3

25-02-2020

B

nav. 2e gesprek

fase

datum

schaal

formaat

wijzigingsdatum

editie

omschrijving


opdrachtgever

J. Hofman

Striep 9

Terschelling

12007-02 P110

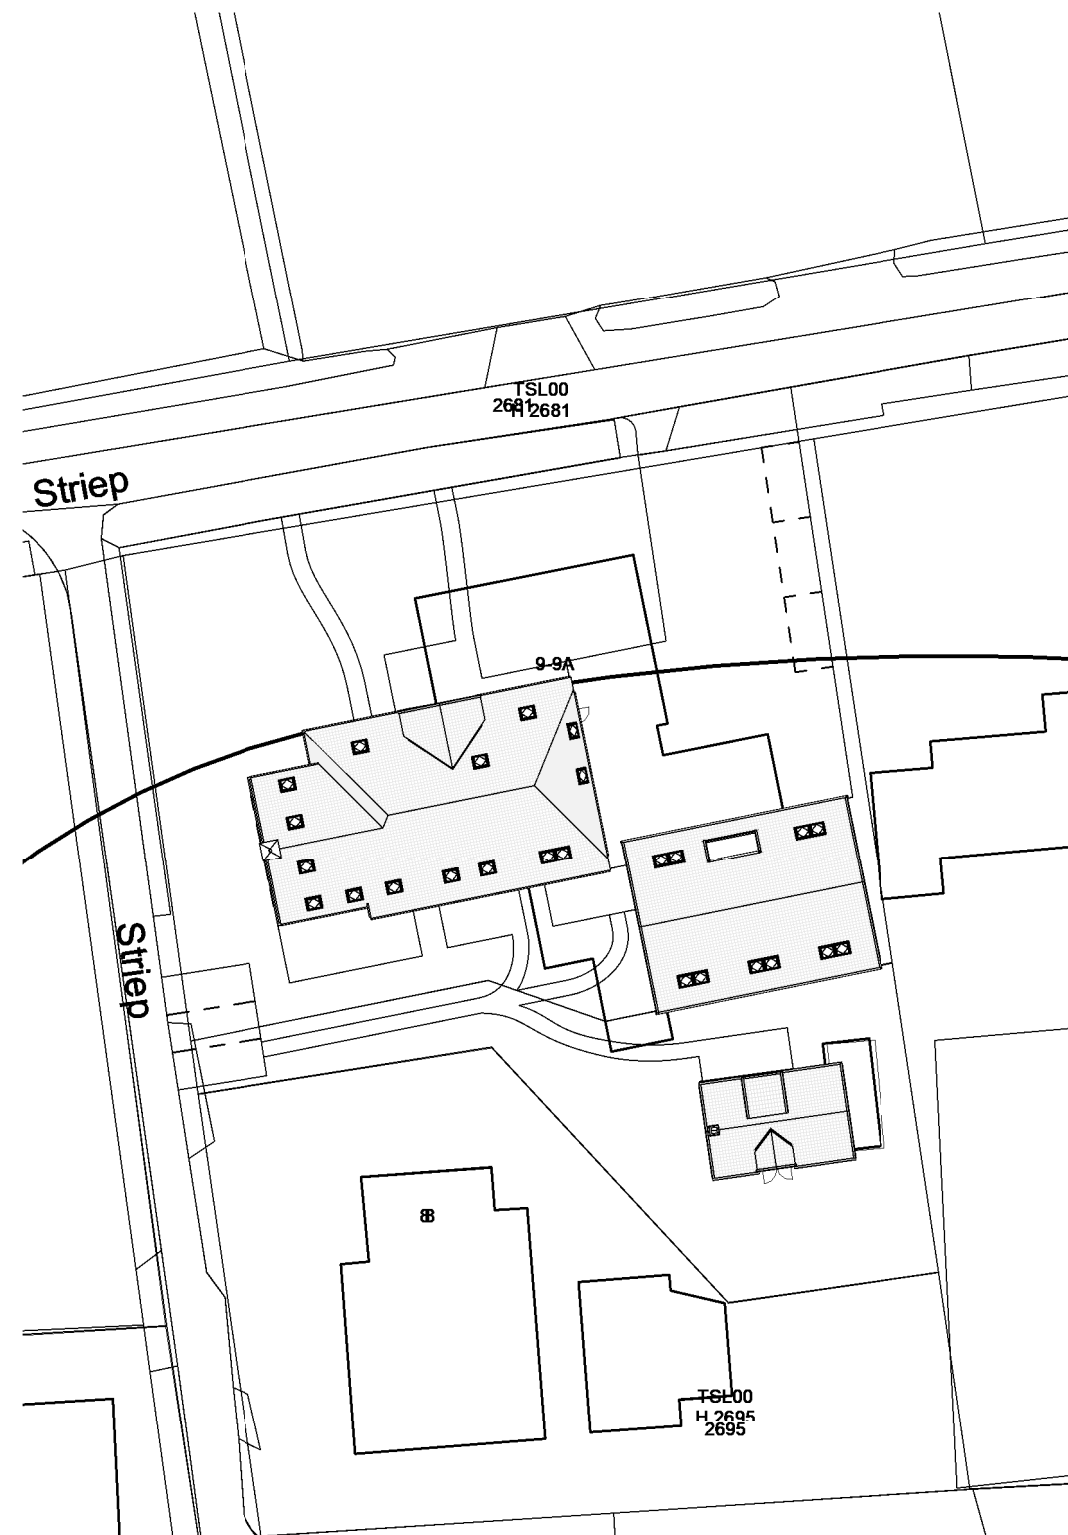


SITUATIE
1 : 500

situatie
P110 - 001
12007-02

10-10-2019
B | 25-02-2020

omschrijving
bladnr.
projectnr.
datum
editie

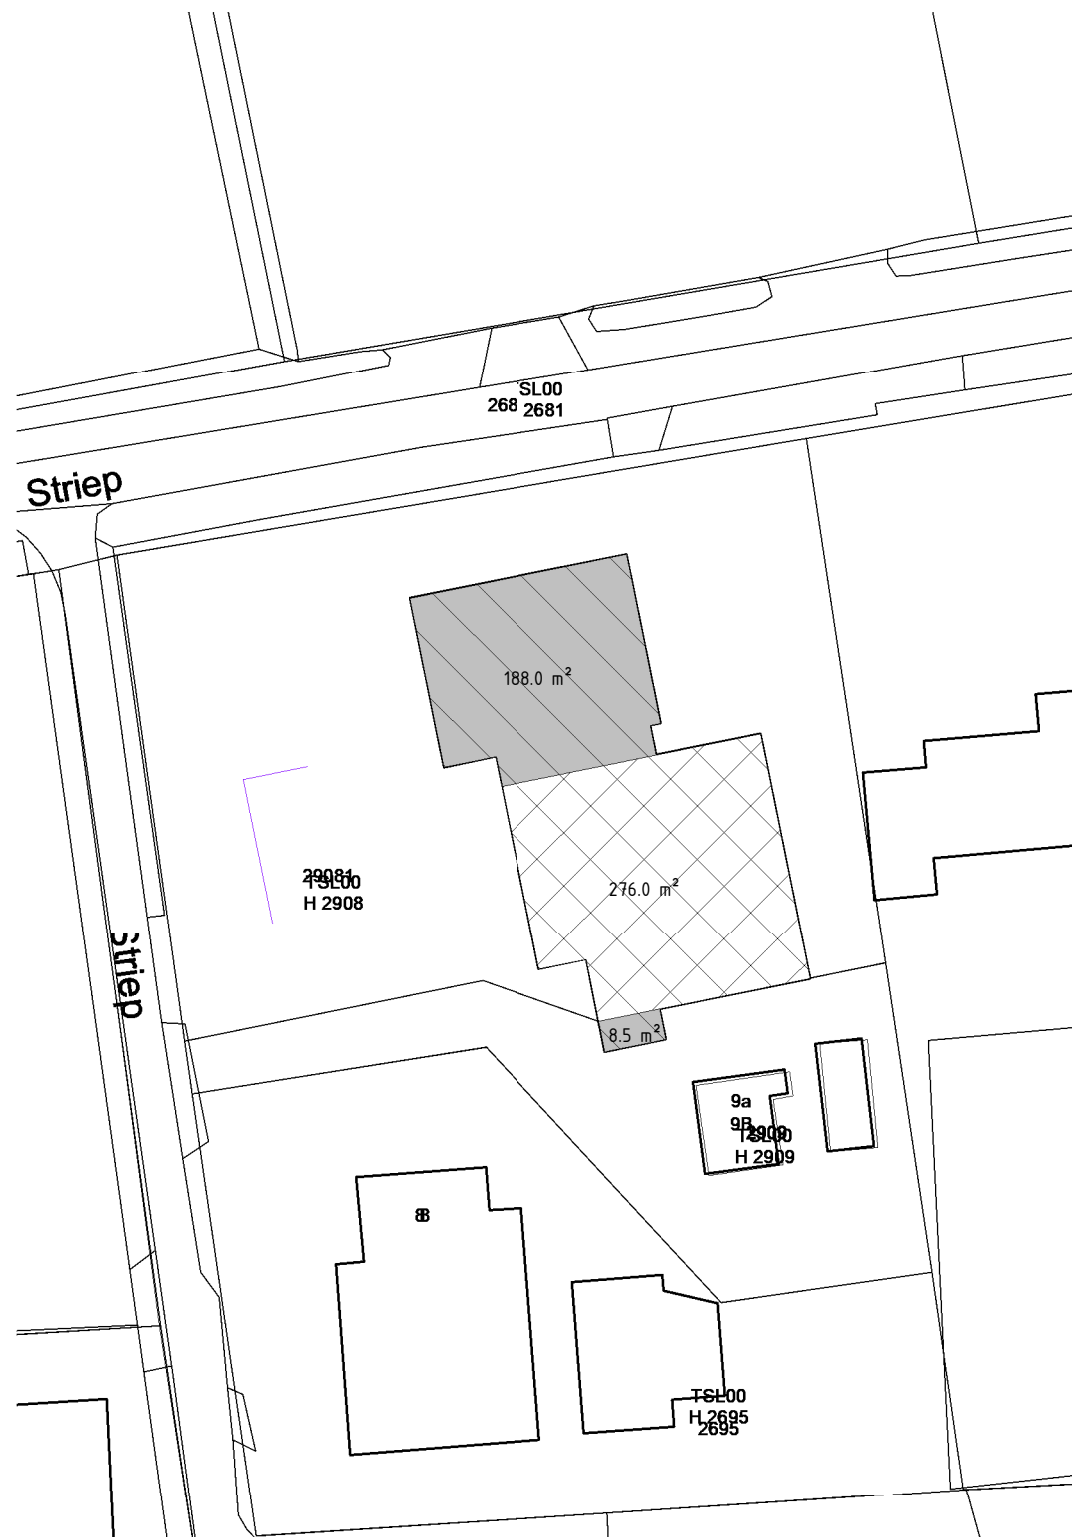

situatie (bestaand)

bebouwd oppervlak bestaand

gebouw type	oppervlak
woonbestemming	187.9 m²
woonbestemming	8.5 m²
woonbestemming	275.9 m²
	472.2 m²



situatie (nieuw)

bebouwd oppervlak nieuw

naam	oppervlak
woonboerderij	269.1 m²
stallen	166.8 m²
	435.9 m²

Oppervlakte Naam:

- stallen
- woonboerderij

oppervlaktes P110 - 002 12007-02 10-10-2019 B 25-02-2020	omschrijving
	bladnr.
	projectnr.
	datum
	editie




P110 - 100
12007-02

21-01-2020
A | 25-02-2020

omschrijving
bladnr.
projectnr.
datum
editie




aanzicht voor

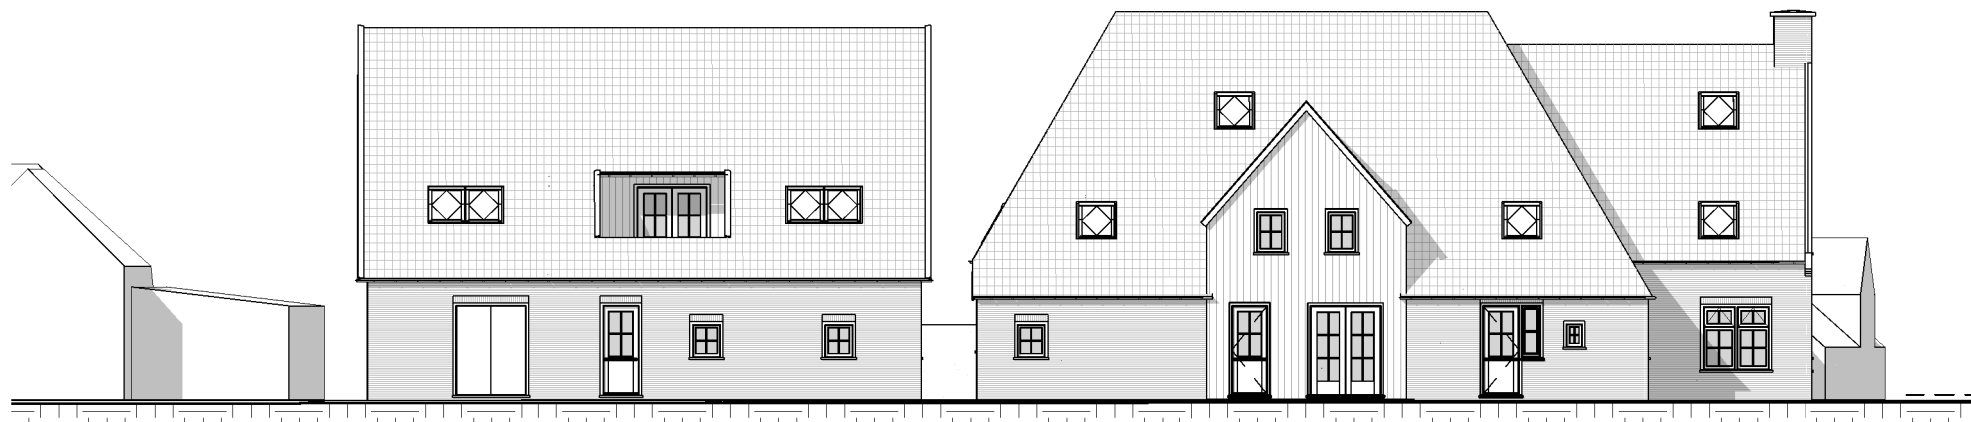

aanzicht links



aanzicht rechts

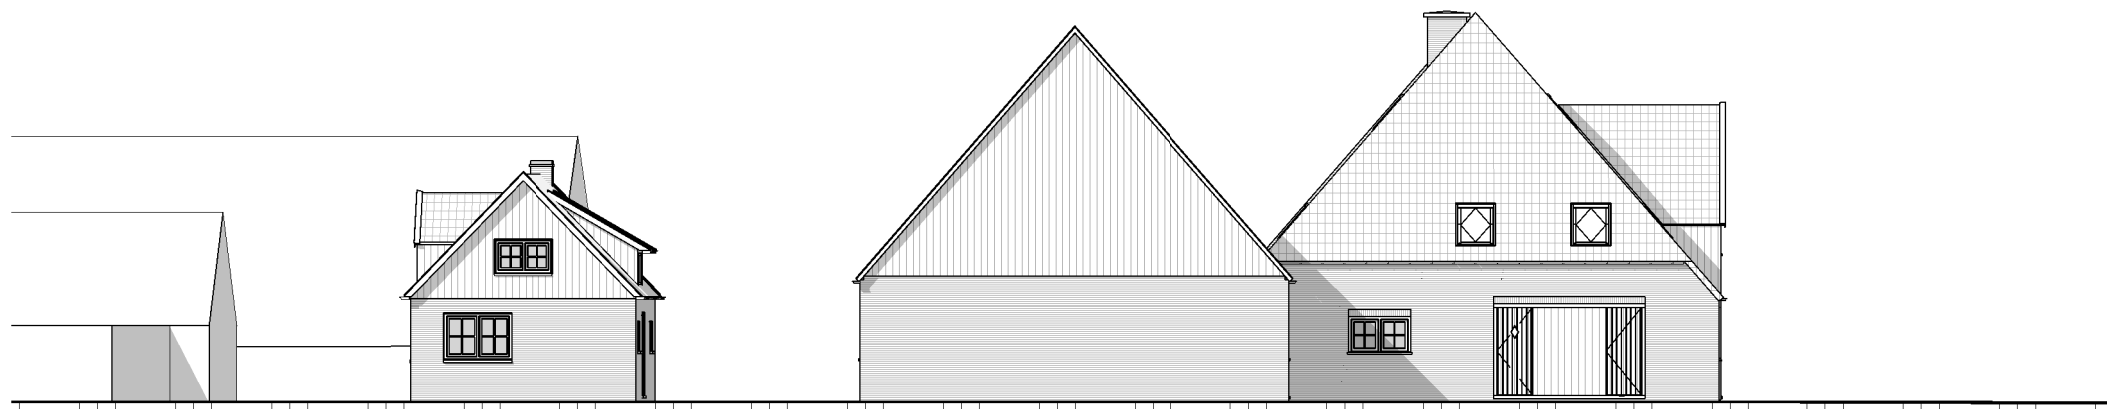

aanzicht achter

gevels
P110 - 200
12007-02
10-10-2019
B | 25-02-2020

omschrijving
bladnr.
projectnr.
datum
editie



impressie
P110 - 201
12007-02
10-10-2019
B | 25-02-2020

omschrijving
bladnr.
projectnr.
datum
editie



impressie
P110 - 202
12007-02
10-10-2019
B | 25-02-2020

omschrijving
bladnr.
projectnr.
datum
editie