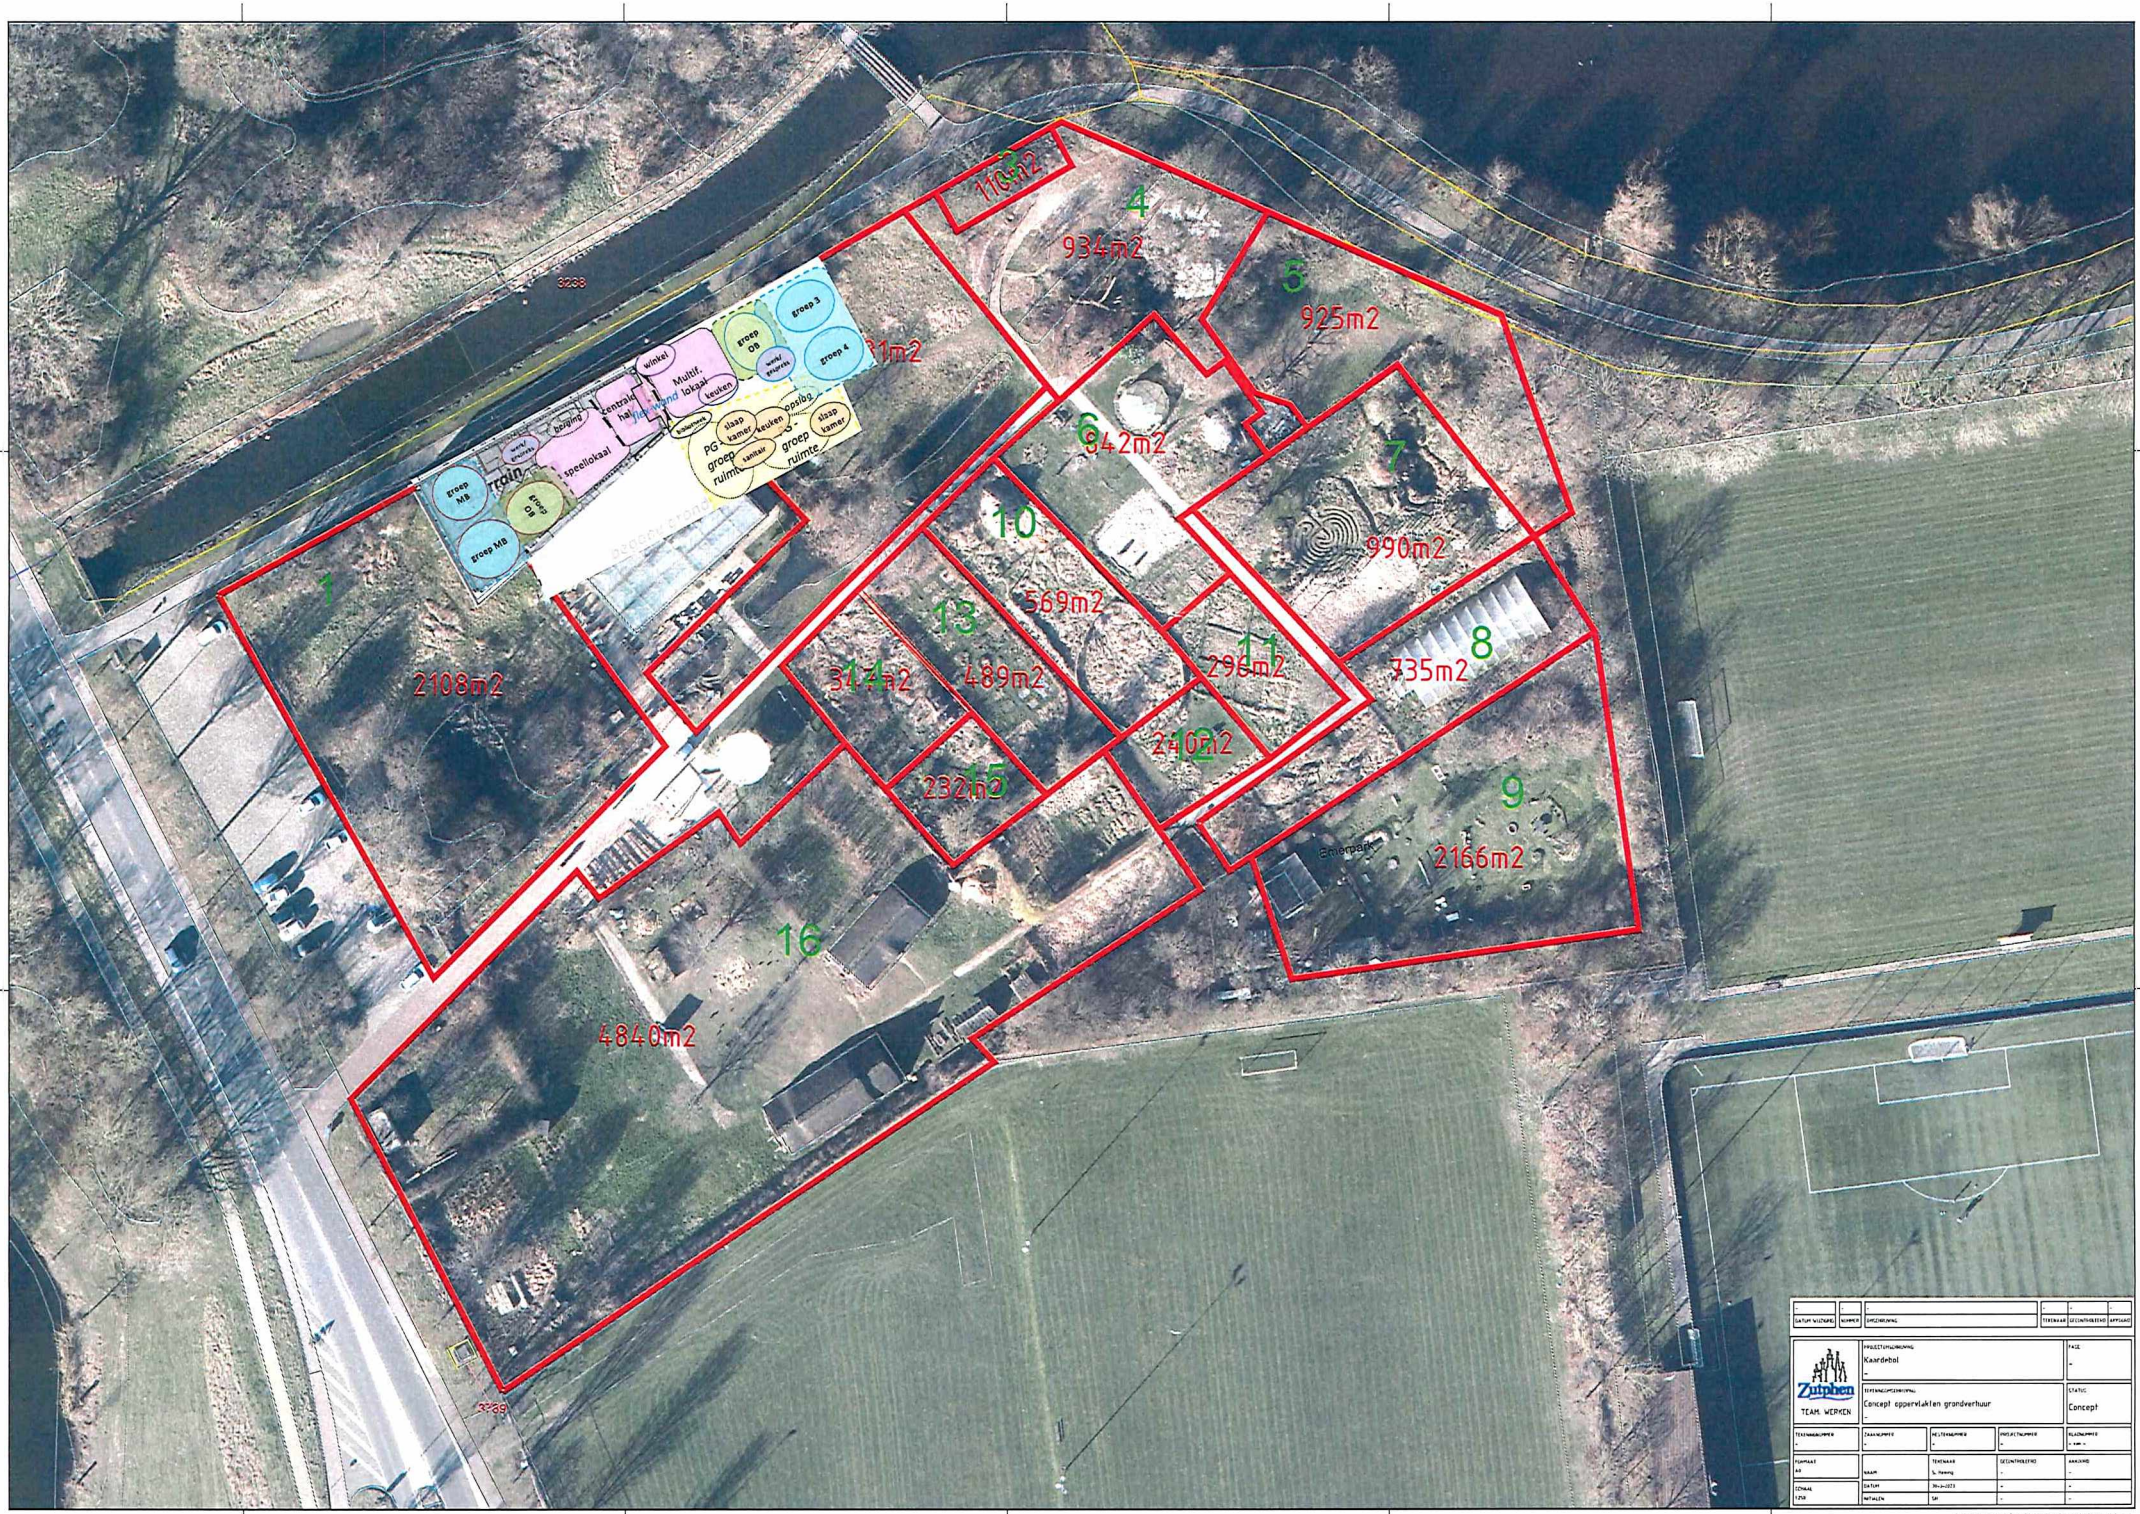


-		-		-	-
DATUM WIJZIGING	NUMMER	OMSCHRIJVING		TEKENAAR	GECONTROLEERD

Zutphen
TEAM WERKEN

PROJECTOMSCHRIJVING: Kaardebol	FASE: -
TEKENINGOMSCHRIJVING: Concept oppervlakten grondverhuur	STATUS: Concept

TEKENINGNUMMER: -	TAAKNUMMER: -	HEFTEKENNUMMER: -	ONTWERPNUMMER: -	PLAATSINGNUMMER: -
FORMAAT: A0	NAAM:	TEKENAAR: S. Hoenig	GECONTROLEERD: -	AANZICHT: -
SCHAAL: 1:750	DATUM:	30-3-2023	-	-
	METADEN:	SH	-	-