

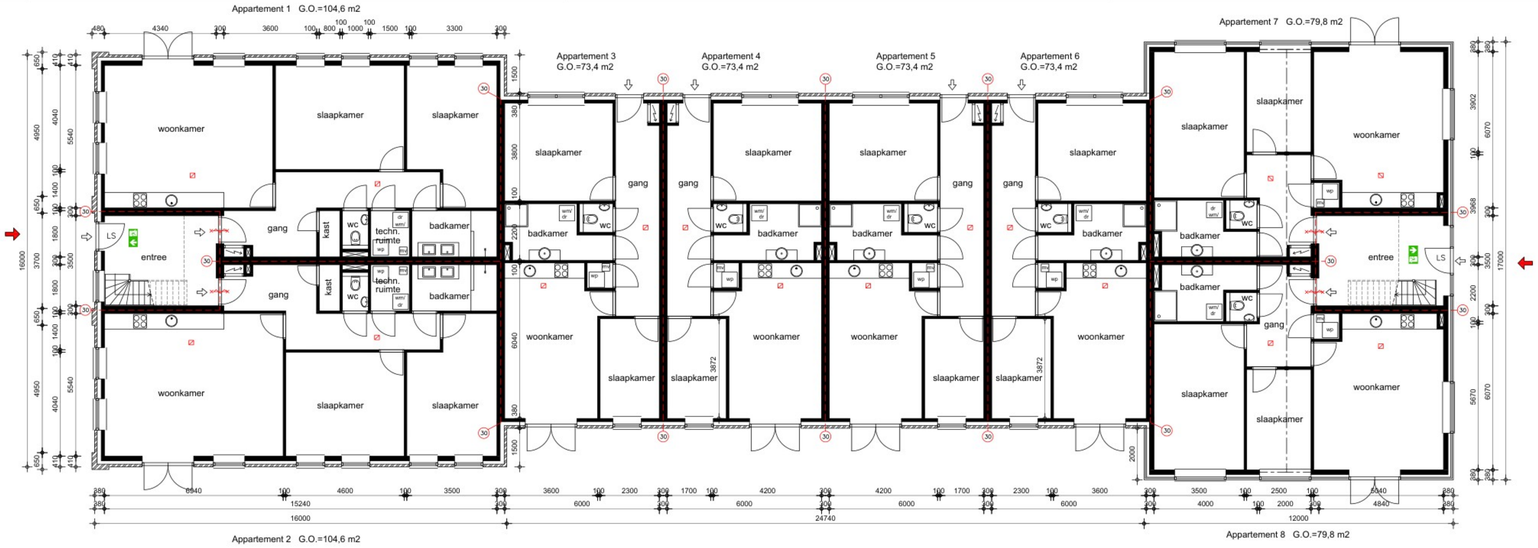


begane grond

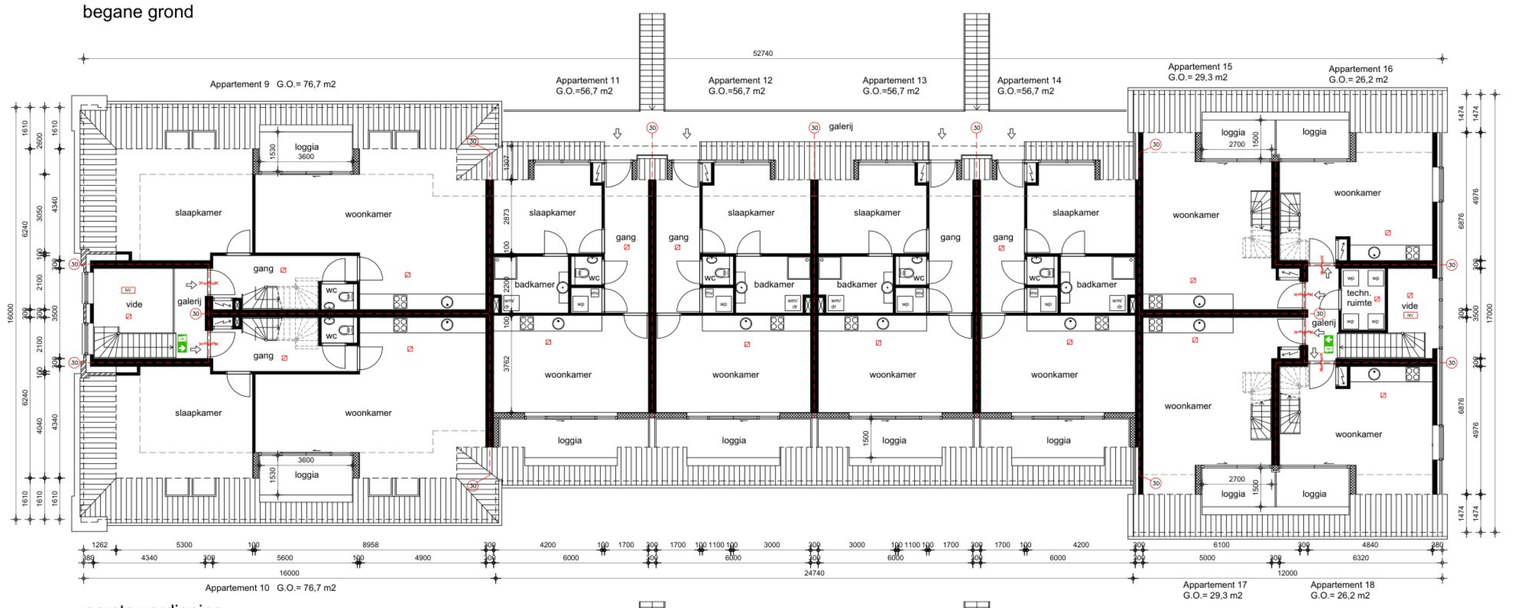

eerste verdieping

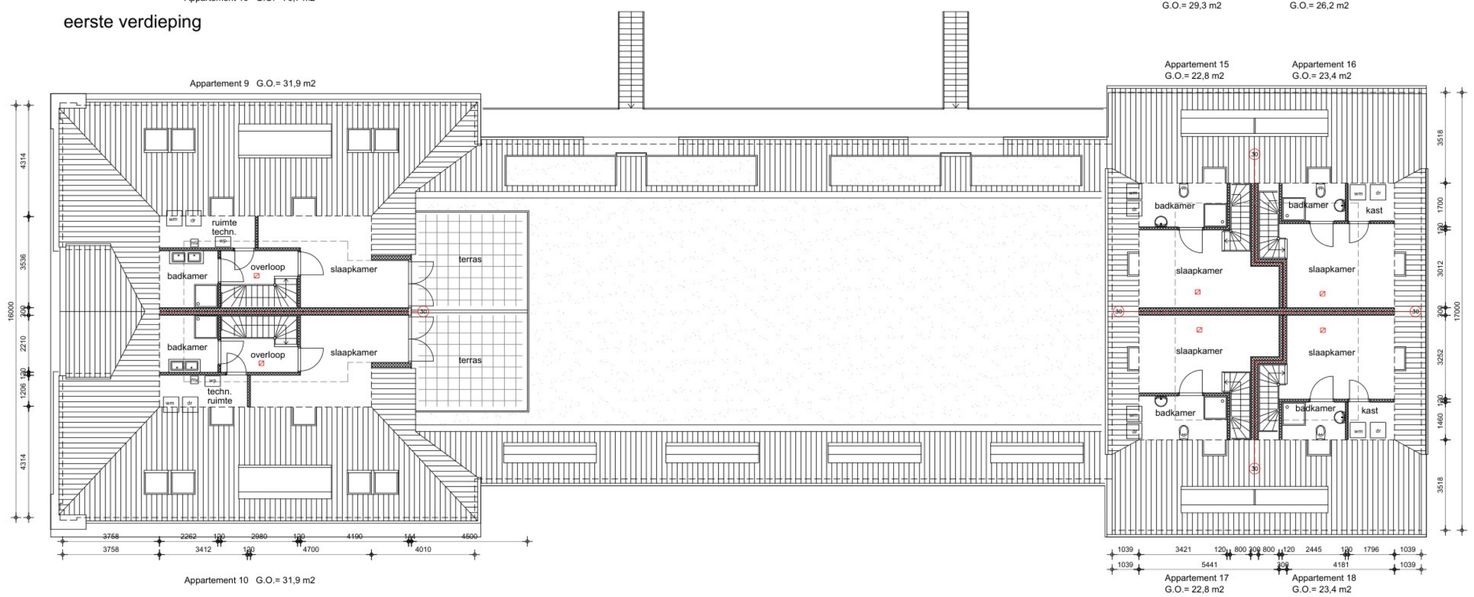

tweede verdieping

renvooi

- metselwerk
- beton
- kalkzandsteen
- HSB

al het hang- en sluitwerk uitvoeren volgens Politie Keurmerk,
min. weerstandsklasse 2, volgens NEN 5087

pand weren van muizen en ratten

toilet en badkamer voorzien van vloertegels en wandtegels tot plafond,
daarnaast plafond voorzien van een vochtwerende afwerking

pand voorzien van mechanische ventilatie, alles volgens NEN 1087

trappen, traphekken en balustrades uitvoeren volgens Bouwbesluit
entrees breedte trap 1000 mm, hoogte 3100 mm, aantrede 220 mm, optrede 17x
appartementen voor breedte trap 900 mm, hoogte 2975 mm, aantrede 220 mm, optrede 16x
appartementen achter breedte trap 800 mm, hoogte 2920 mm, aantrede 220 mm, optrede 16x
trapafscheiding en leuning h=800 mm vanaf voorkant trede, balustrade h=1000 mm vanaf b.k.verd.vloer
trapafscheiding en balustrade hebben geen opening >100 mm en geen opstapmogelijkheden

alle deuren hebben een minimale vrije doorgang van 850 mm breed

pand dient te zijn voorzien van een goede en deugdelijke kierdichting

installaties: elektra volgens NEN 1010, water volgens NEN 1006, warmtepomp volgens NEN 7120

riolering volgens ingeschreven maten conform NEN 3215 en NTR 3216,
aansluiten op gemeente riool
hwa's afvoeren naar open water
voorzien van voldoende ontstoppingsstukken

brandweervoorschriften

het gebouw omvat de volgende gebruiksfunctie:
woonfunctie

30 — 30 min weerstand tegen branddoorslag en brandoverslag (WBDBO)
NEN6068 of NEN-EN 13501-2

LS — deur welke te openen is zonder gebruik te maken van losse hulpmiddelen, zoals sleutels, onmiddellijk over de ten minste vereiste breedte te openen.

Vluchtweg transparant verlichtingsarmaturen, uitvoering van de symbolen "UIT" en "NOODUITGANG" conform de pictogrammen zoals deze zijn vermeld in de NEN 3011:NEN-EN-ISO 7010 en de zichtbaarheidseisen conform de NEN-EN 1838.

deur, zelfsluitend dmv vrijuitloopdeurdrangers, in combinatie met het kozijn een brandwerendheid van min. 30 min. conform NEN 6069

rookmelder

NV — aanduiding noodverlichting volgens NEN 1010 en NEN-EN 1838, moet binnen 15 sec. na uitvallen van de hoofdvoorziening elektriciteit zijn geactiveerd en vervolgens gedurende 60 min. aaneengesloten een verlichtingssterkte geven van ten minste 1 lux, gemeten op de vloer

brandweeringang

BOUWBEDRIJF
DEKKER B.V.
Vlakdissel 4
1648 HJ De Goorn
Telefoon 0229 541620
Fax 0229 541983
E-mail bouw@bouwbedrijfdekkerdegoorn.nl

Gebouw 1 met 18 appartementen
van totaal 24 appartementen
Locatie: Zwaagdijk 8 - Zwaagdijk-Oost

Bloomore
Veenakkers 13
1619 PM Andijk

VAN UFFELEN ADVIES
Kassen-, Hallen- en Utiliteitsbouw
De Ruil 6
1693 HD Wervershoof
Tel: +31(0)6-29217780
info@vanuffelenadvies.nl
www.vanuffelenadvies.nl

Datum 24-02-2025	Projectnummer VUA25-007				
Formaat: A0 Schaal 1:100	Tekenaar: CL		Blad 1 van 2		**B01**
Maatvoering: mm	Revisie	Datum	Revisie	Datum	
Gecontroleerd:	1) -	-	6) -	-	
	2) -	-	7) -	-	
	3) -	-	8) -	-	
	4) -	-	9) -	-	
	5) -	-	10) -	-	

ALLE RECHTEN VOORBEHOUDEN. REPRODUCTIE OF UITGAVE AAN DERDEN IS NIET TOEGESTAAN ZONDER SCHRIFTELIJKE TOESTEMMING VAN VAN UFFELEN ADVIES