



vooraanzicht -noord-

rechterzijaanzicht -west-

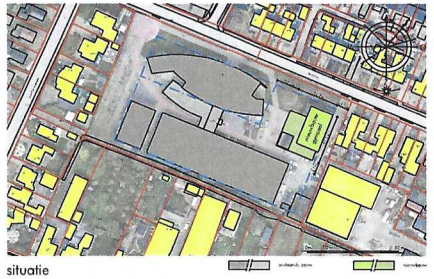


situatie

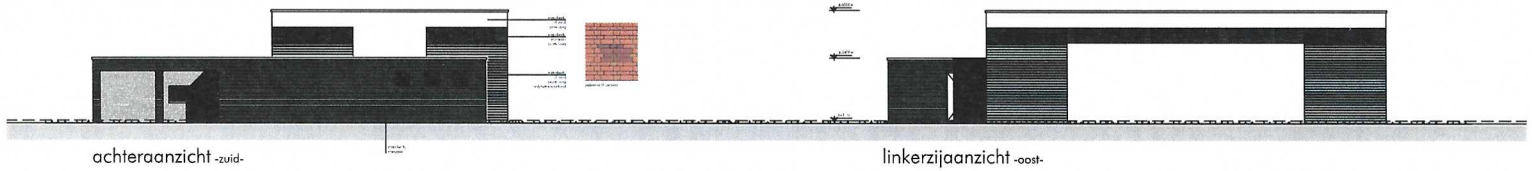


achteraanzicht -zuid-


linkerzijaanzicht -oost-

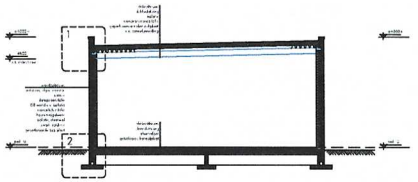


doorsnede A-A

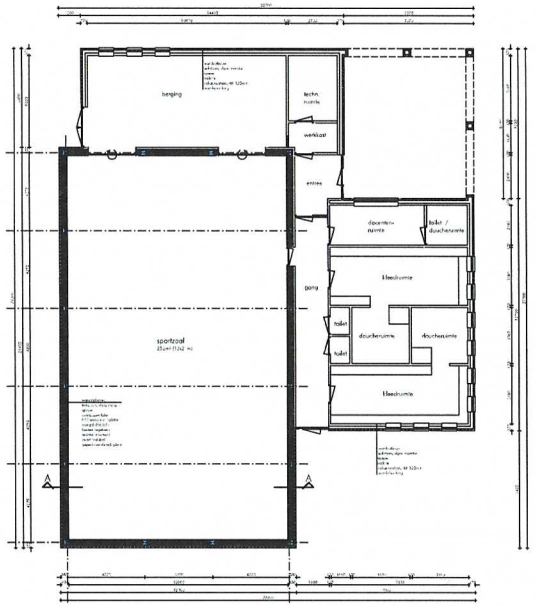


beganegrond

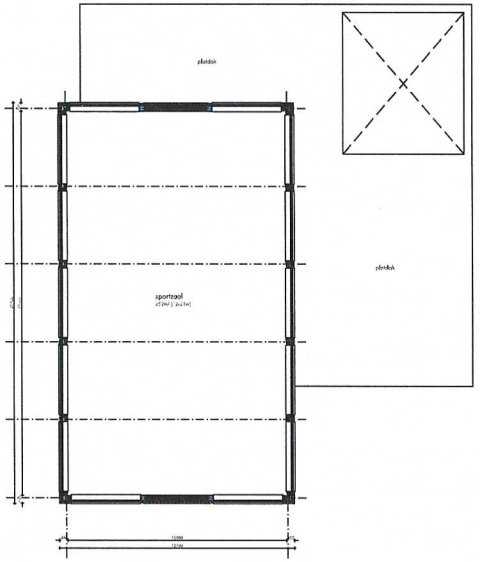


plattegrond 4500+

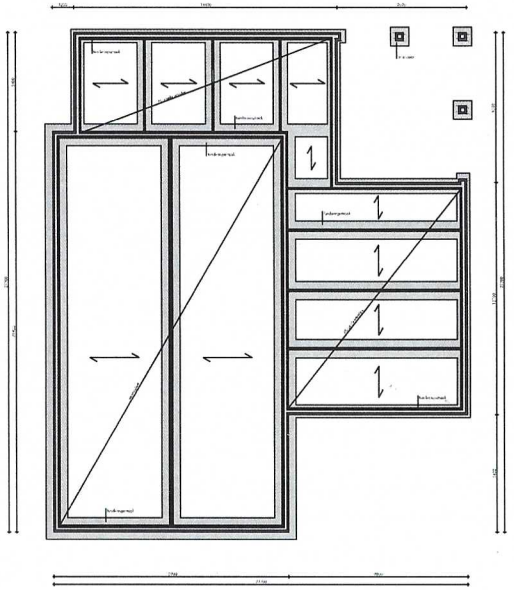

funderingsplan

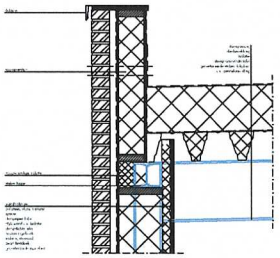

principe detail 1 -1:10-

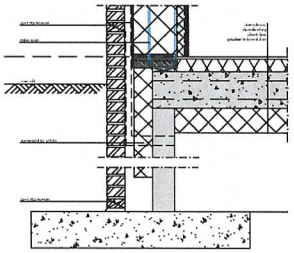

principe detail 2 -1:10-

Architect
Ir. Geletzen A. Bergsma
Meekershof 69, 9089BD Wykpaard
06 - 50 20 89 03

DMA

project : vervanging huisvesting gymzaal
Langelaan 18, 9231EN Surhuisterveen

opdrachtgever : Bestuur O.S.G. Singelland
Postbus 112, 9700AC Drachten

onderdeel : ontwerp

DMA bouwkundig teken- en adviesbureau
Fazantlaan 72 / 9298JH Kollumerzwaag / www.dma.nl
tel. 0511-449900 / fax 0511-449449 / E-mail: info@dma.nl

schaal 1:100 / datum 19-06-2020 / gewijzigd

20126

blad 0 - 01