


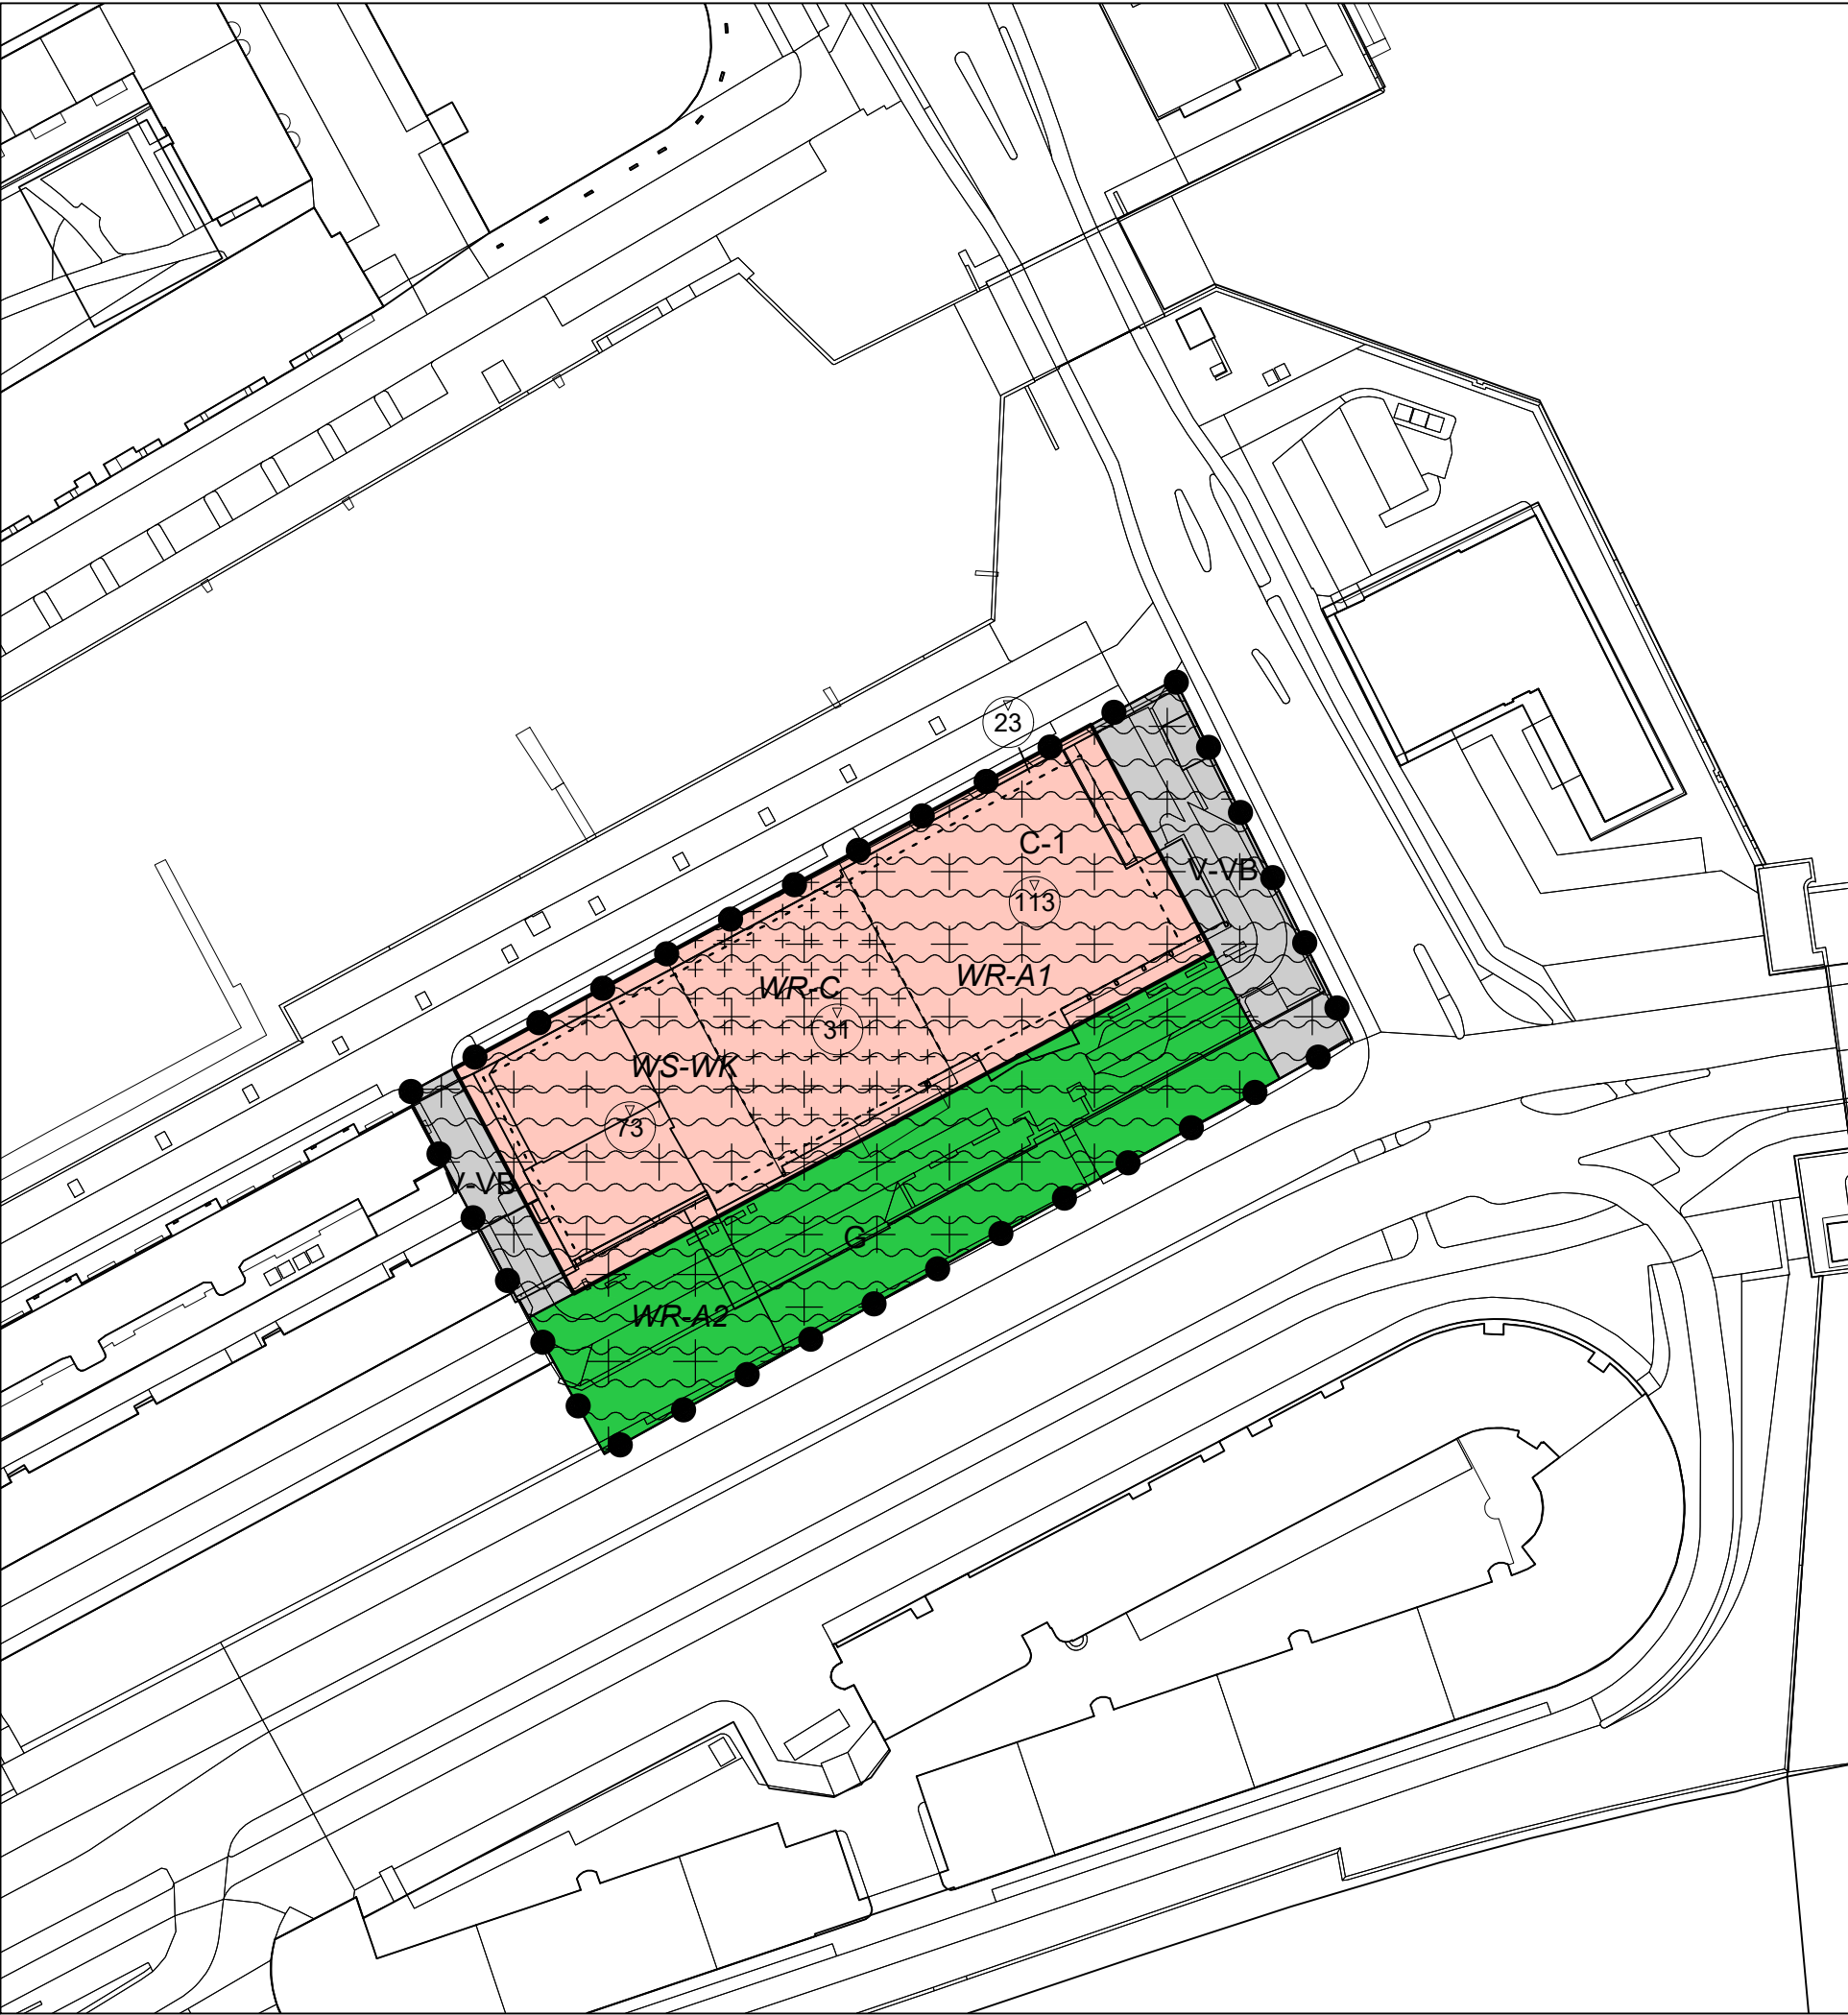

- LEGENDA
- Plangebied
- Enkelbestemmingen
- Dubbelbestemmingen
- Bouwvlakken
- Maatvoeringen
- Verklaringen

BESTEMMINGSPLAN HAVENZIEKENHUIS E.O.

Gemeente Rotterdam

NL.IMRO.0599.BP2213Havenziekh-0N01

MEES

RUIMTE & MILIEU

schaal:	1:1000	voortontwerp:	 / tekenaar	projectnr. OPDR:	..
formaat:	A3	ontwerp:	26-10-2022 / HH	projectnr. VWP:	19MEERM016
concept:	19-05-2022 / HH	vastgesteld:	 / tekenaar	bestandsnaam:	19MEERM016-011.dwg

VIEWPOINT

brengt data in kaart

Torenallee 45

5617 BA Eindhoven

www.viewpoint.nl

info@viewpoint.nl

040 304 10 85