Plattegrond

(schaal 1:100)

90 bedden

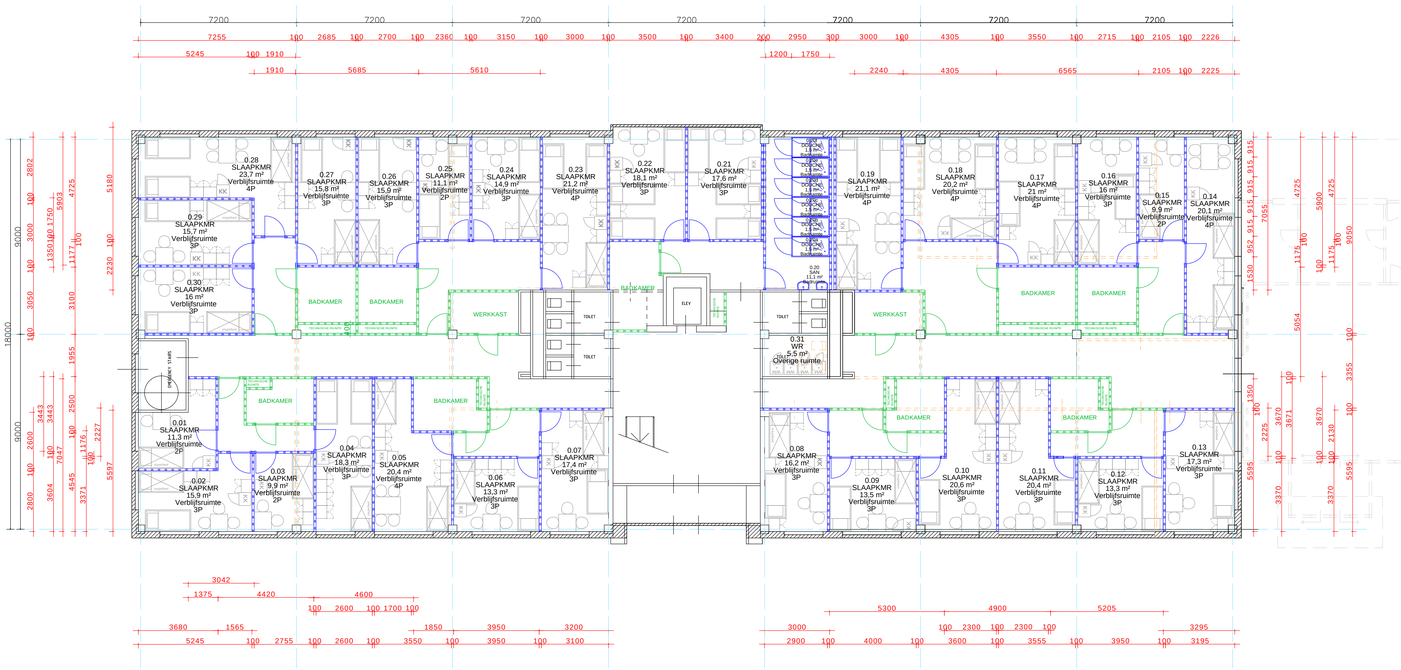

SLOOP
NIEUW NOOD
NIEUW REGULIER

VIANEN Ir D S Tuijnmanweg 5
technische capaciteit

Bouwlaag	# bedden
Begane grond	90
1e verdieping	90
2e verdieping	90
Totaal aantal bedden (=109%)	**270**
Totaal aantal bewoners:	248

VIANEN, IR D S TUIJNMANWEG 5
BEGANE GROND NOODOPVANG

Let op: maatvoering i.h.w. te controleren

Discipline	Bouwkunde		
Status	Voorlopig ontwerp		
Formaat	A0	Schaal	1:100
Getekend	AE	Datum	01-09-25
Project	Voorstudie AZC		
Adres	Ir D S Tuijnmanweg 4131 PN , Vianen		
Object	B002		

Code	Datum	Omschrijving	Gewijzigd

Omschrijving	Plattegronds
	Bouwkundige onderlegger
Bouwlaag	Begane grond
Tekeningnummer	VnTnmg_B002_B_25_00_PLG
Bestandsnaam	VnTnmg_B002_B_25_00_PLG.dwg

VOORLOPIG ONTWERP

COA Centraal Orgaan opvang asielzoekers

people power

Deze tekening is in beheer bij PeoplePower. Voor vragen kunt u contact opnemen via coa@peoplepower.nl